

გეგმა 0.000 ნიშნულზე


მ. 1:100

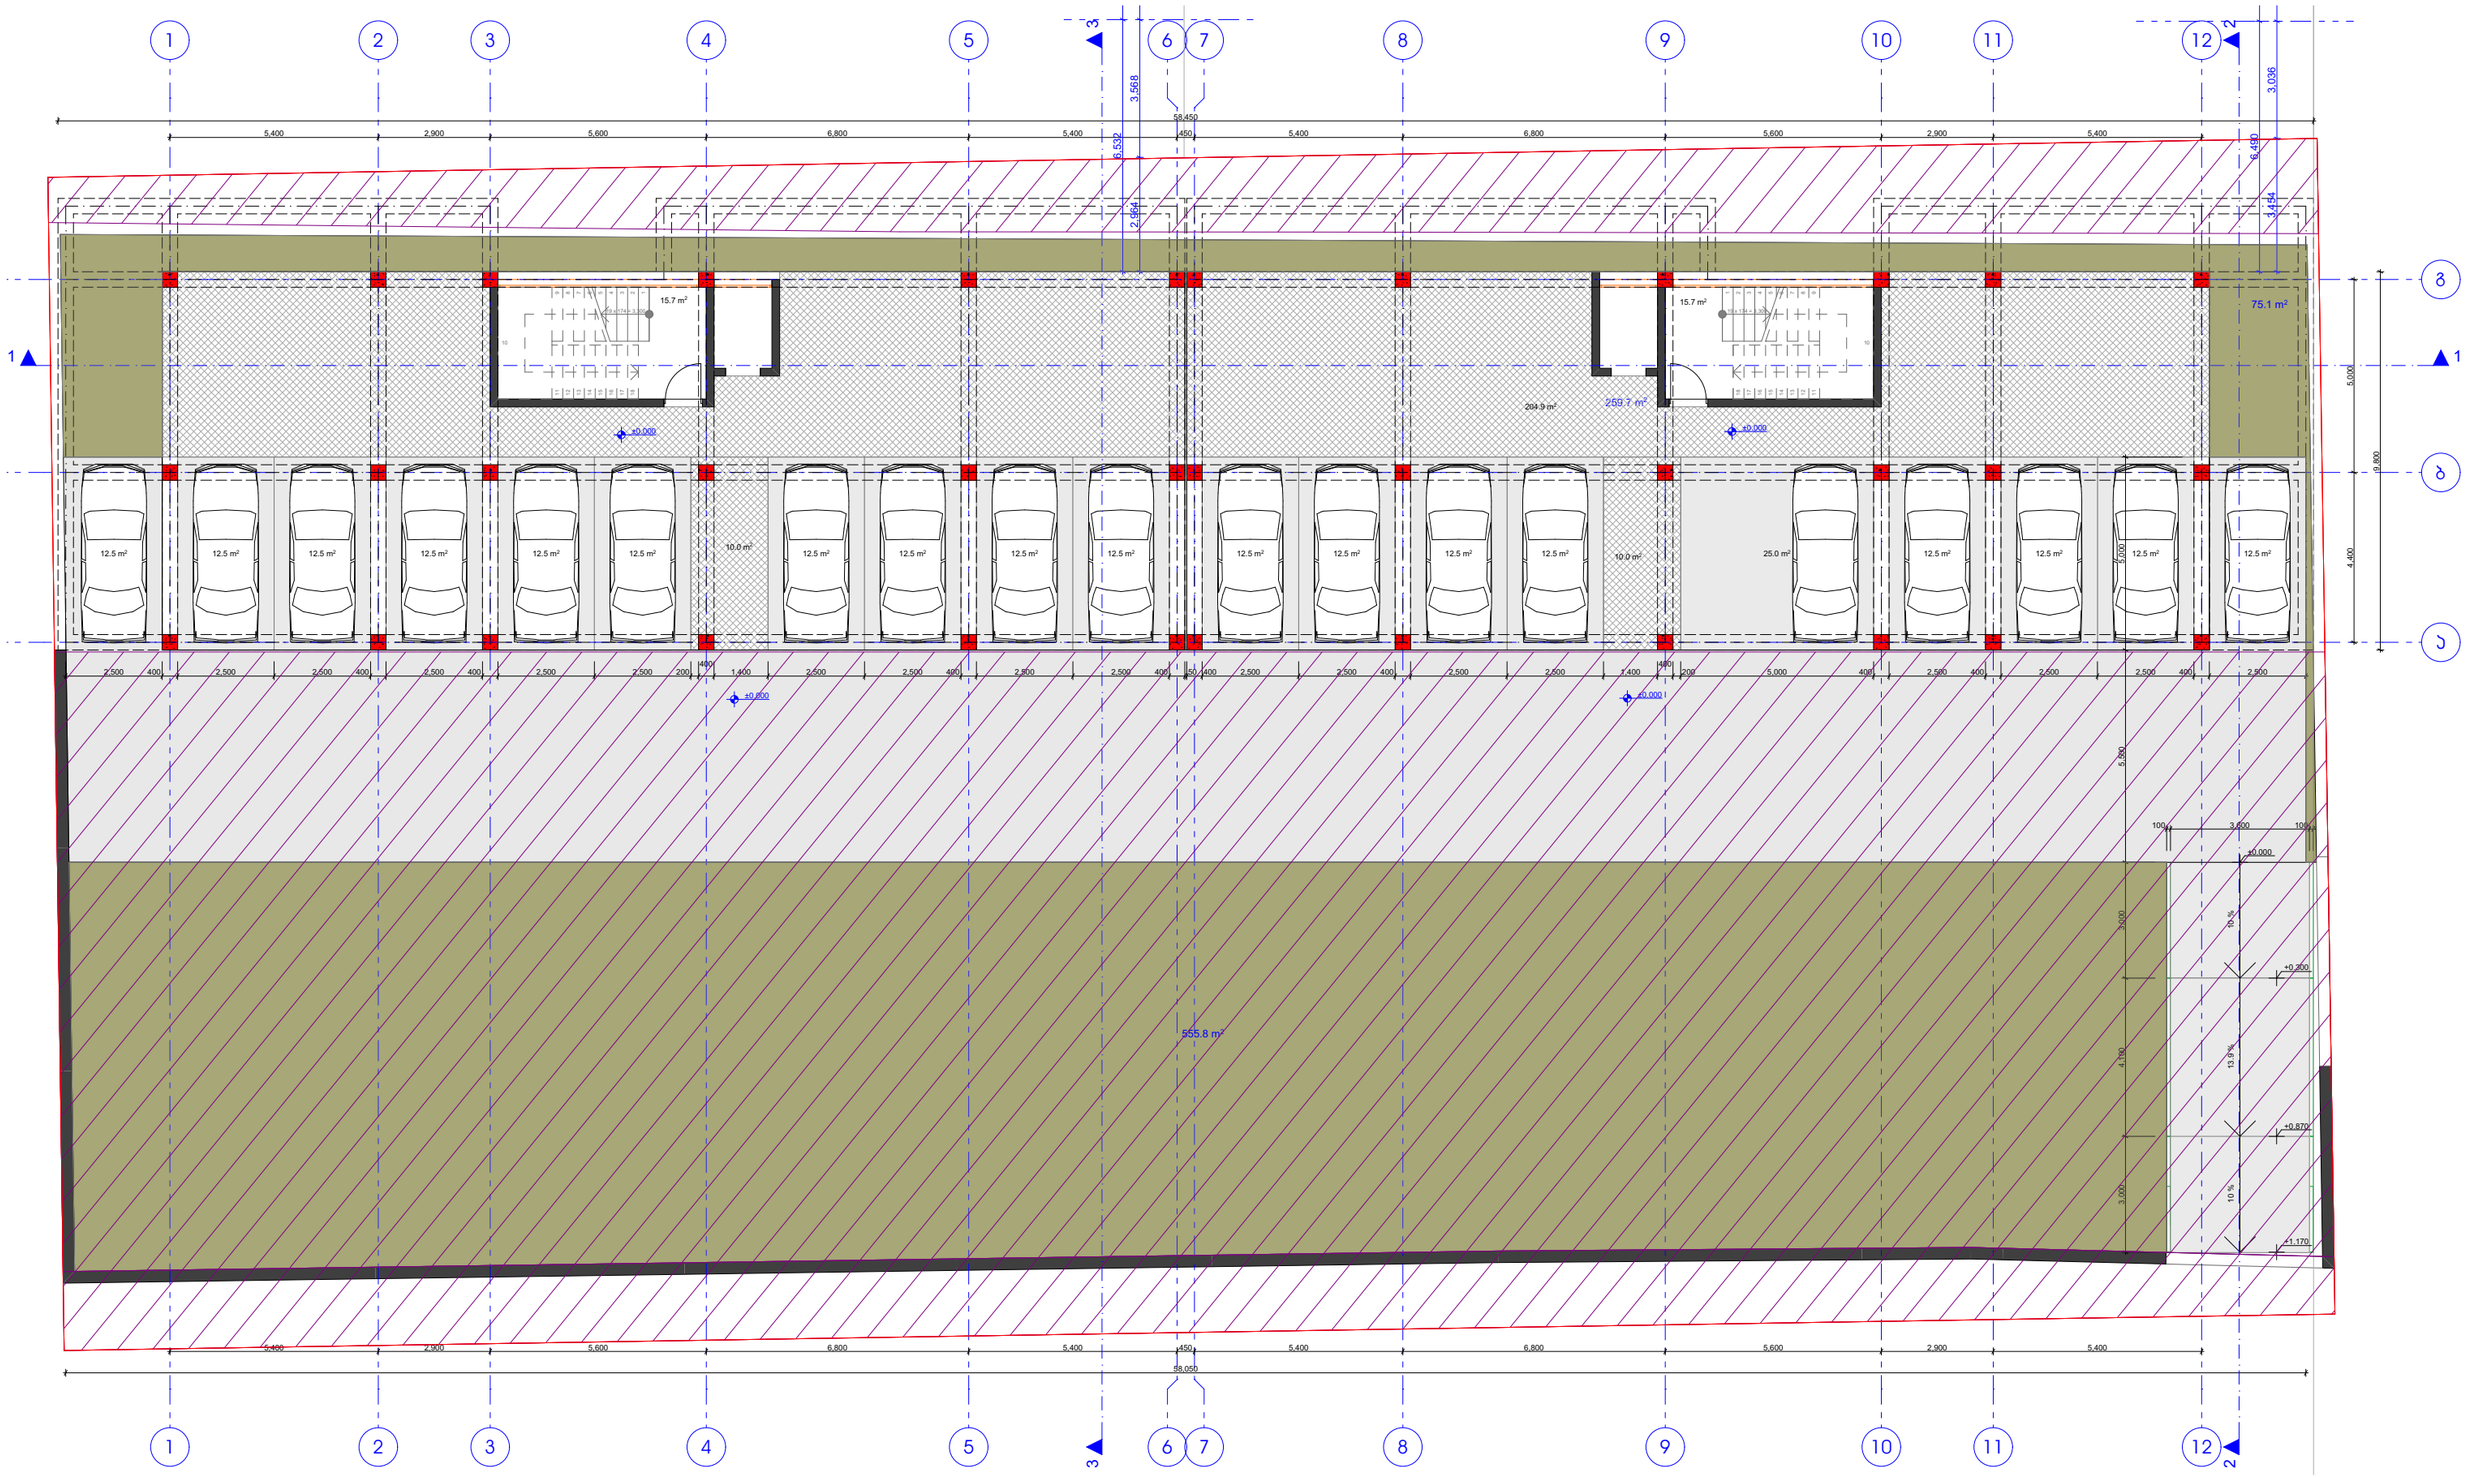

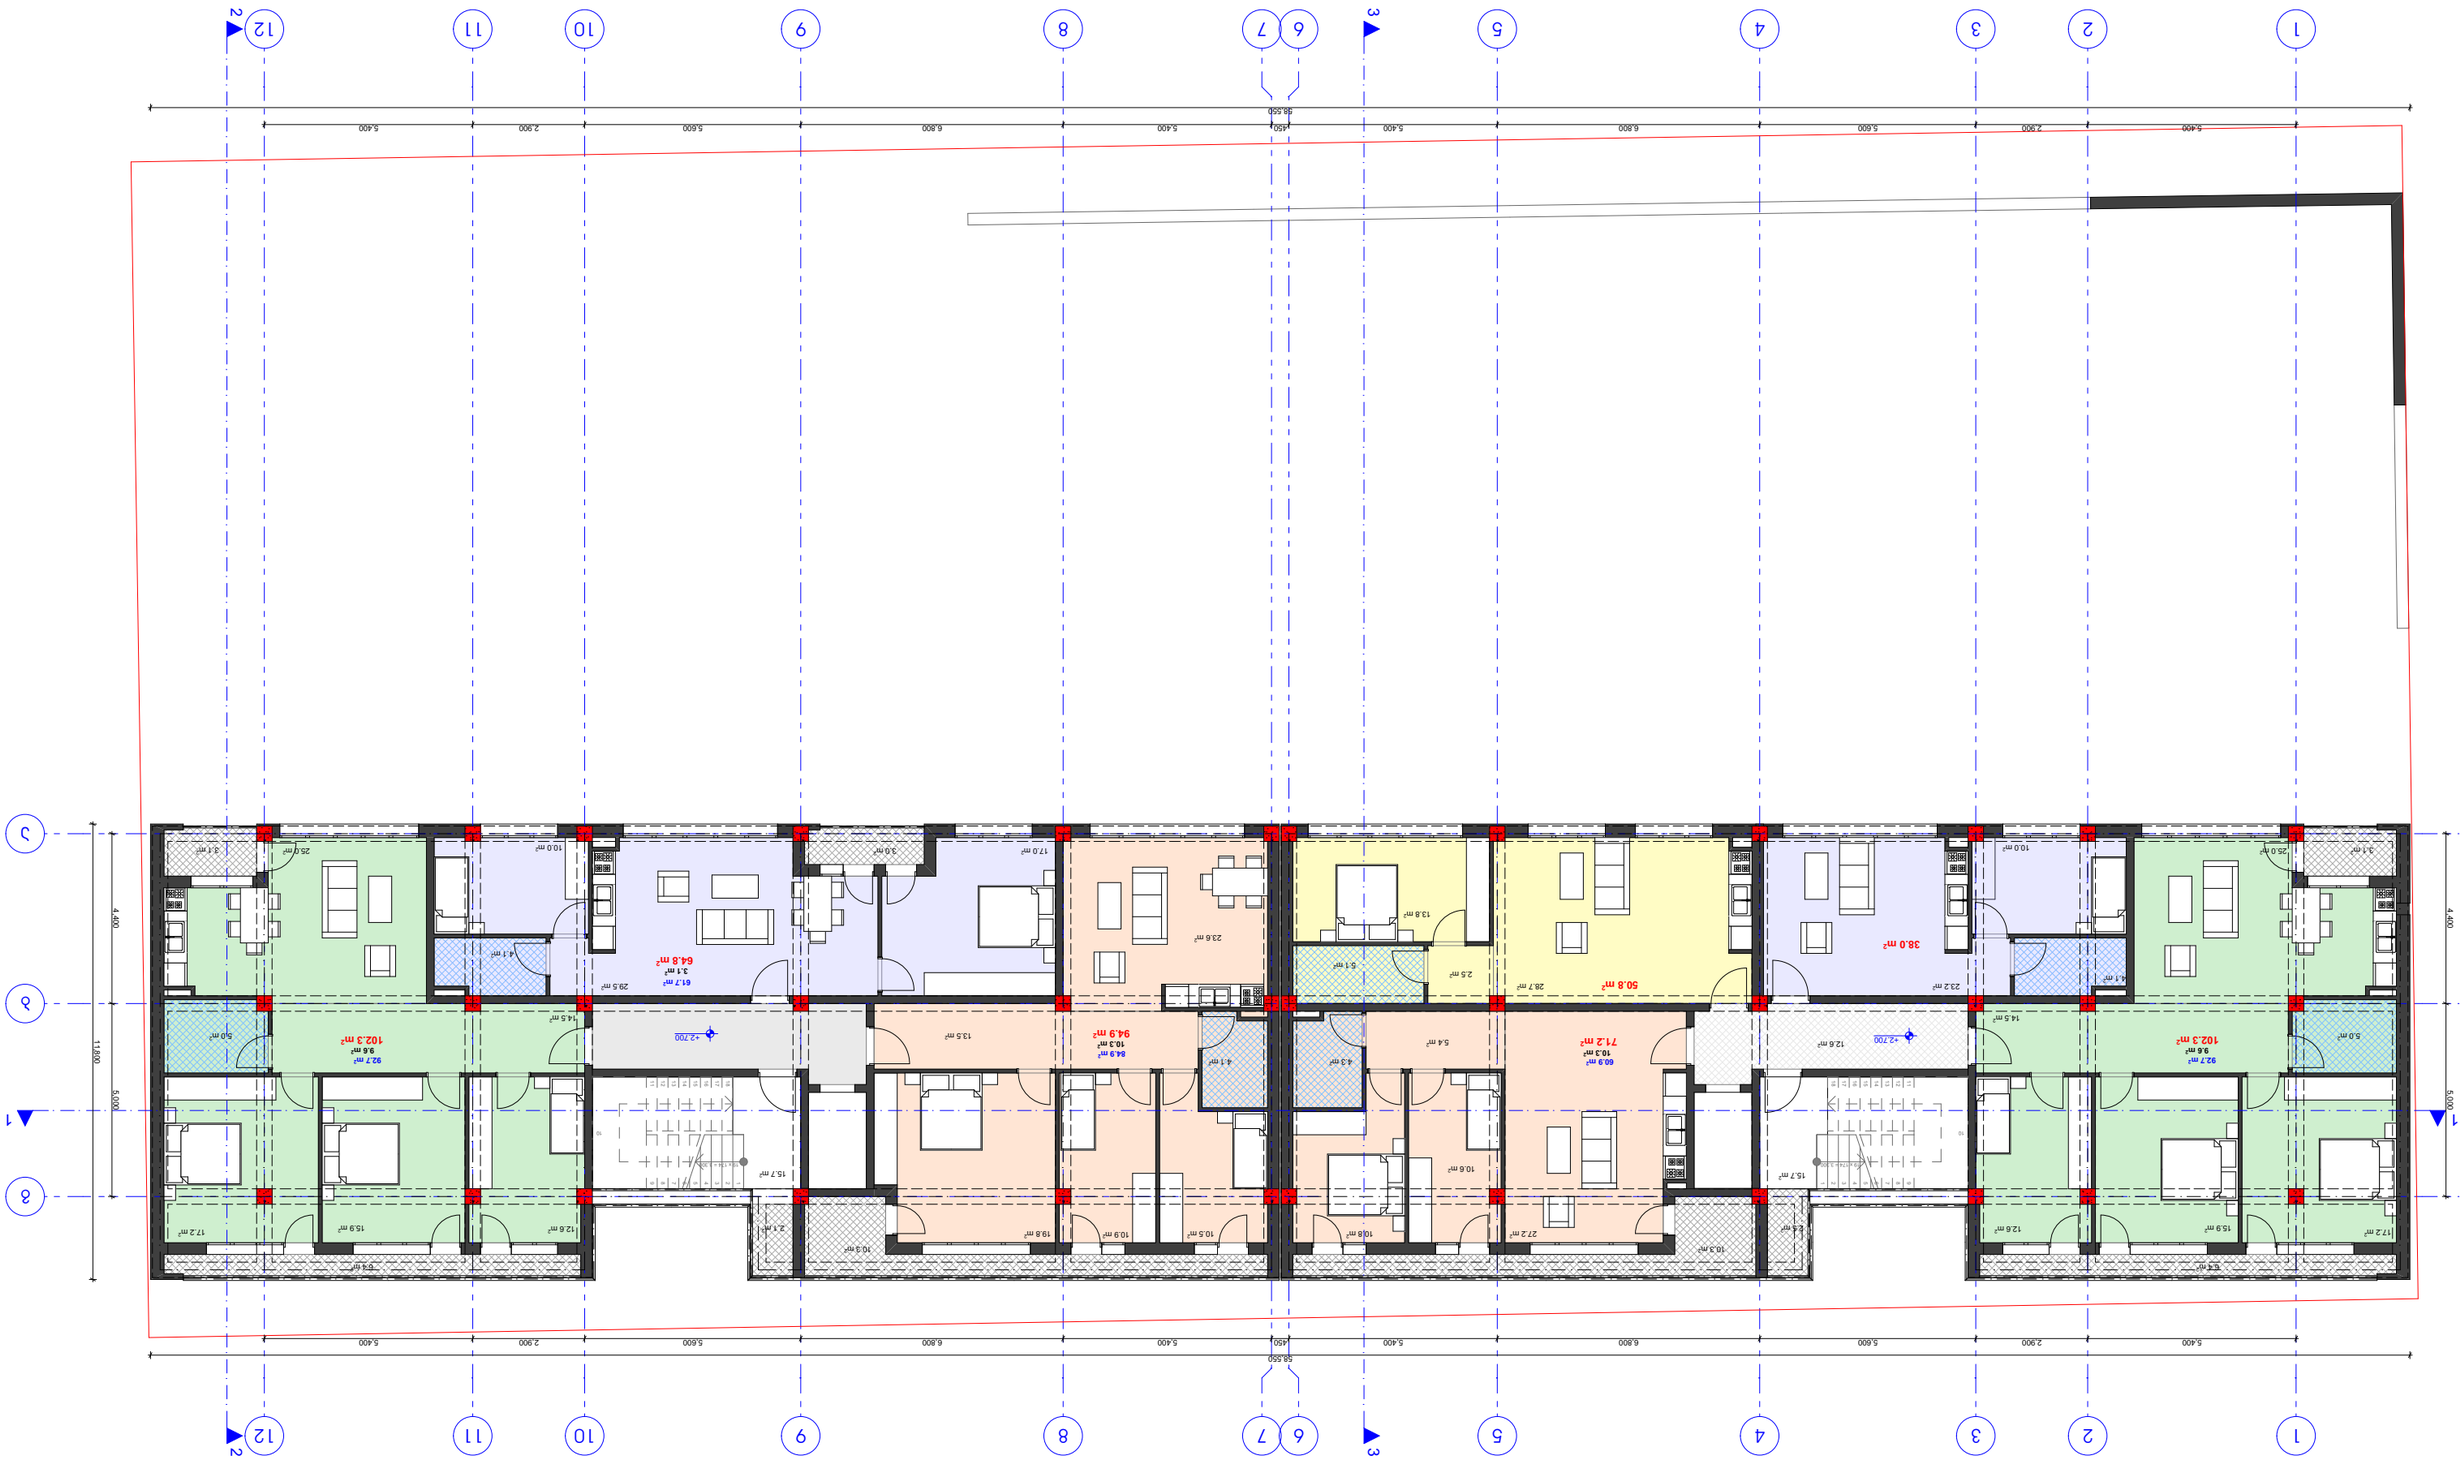


Этаж +2.700 блок Г

а. 1:100

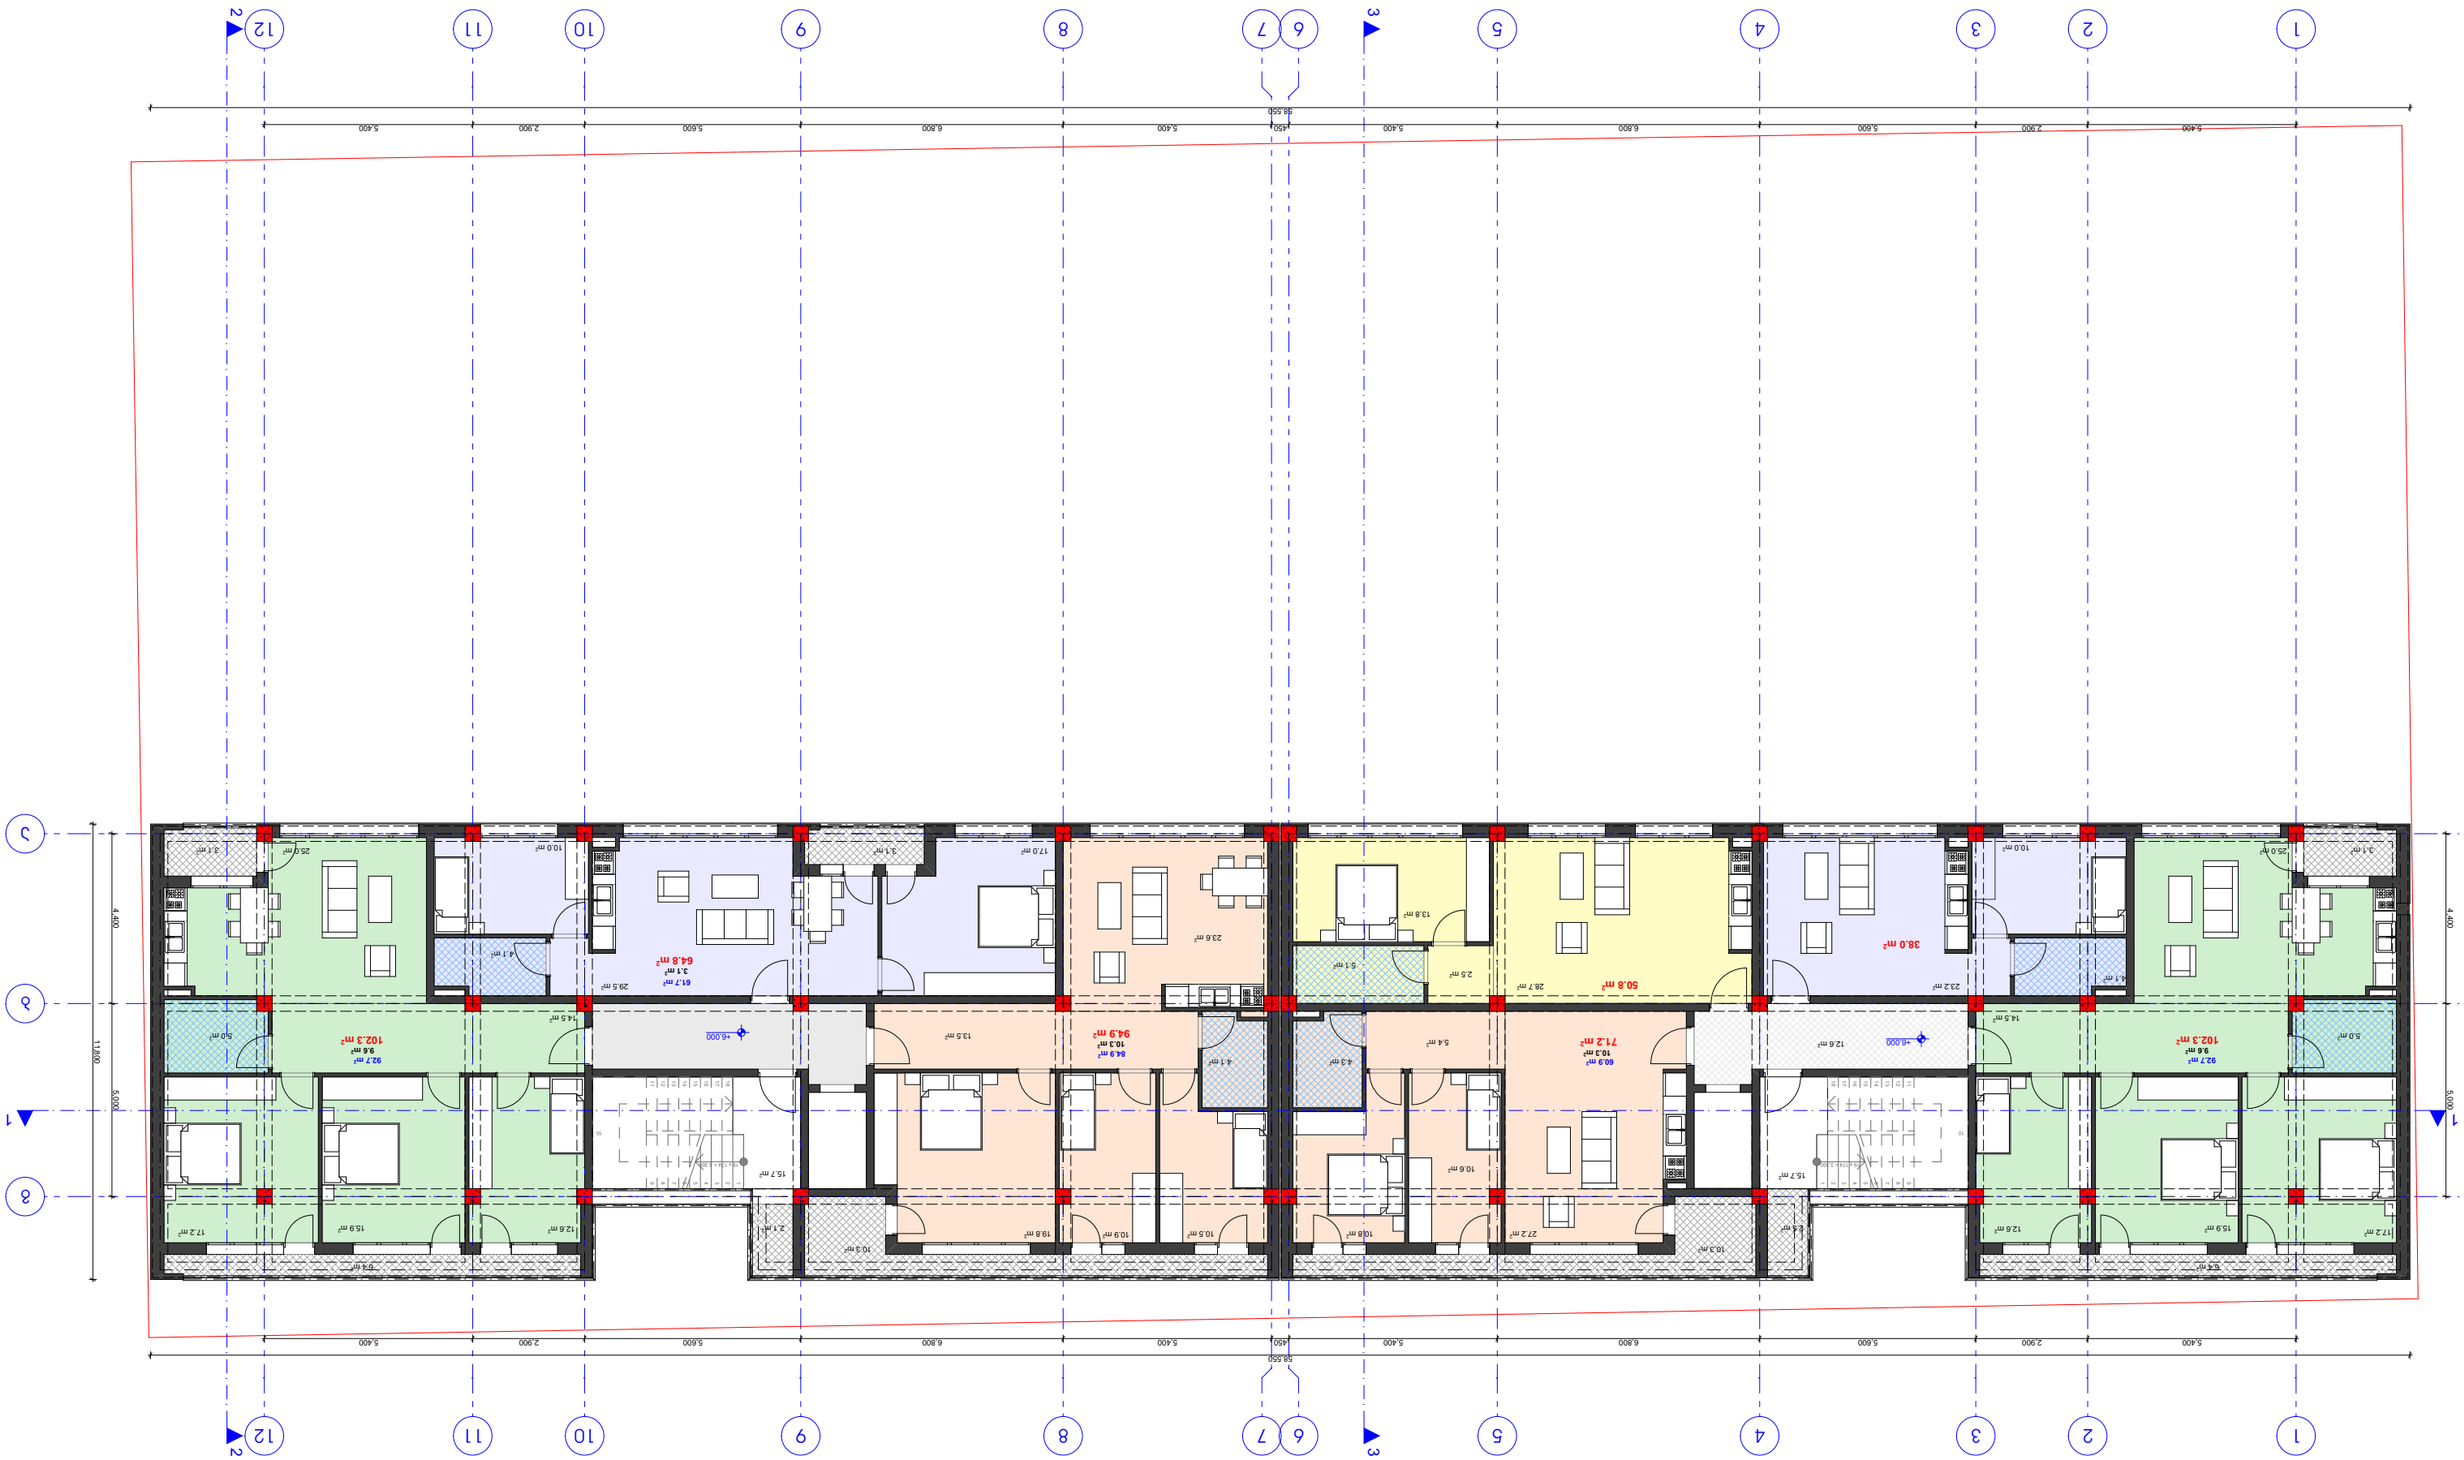

Экспликация помещений

а. 1:100

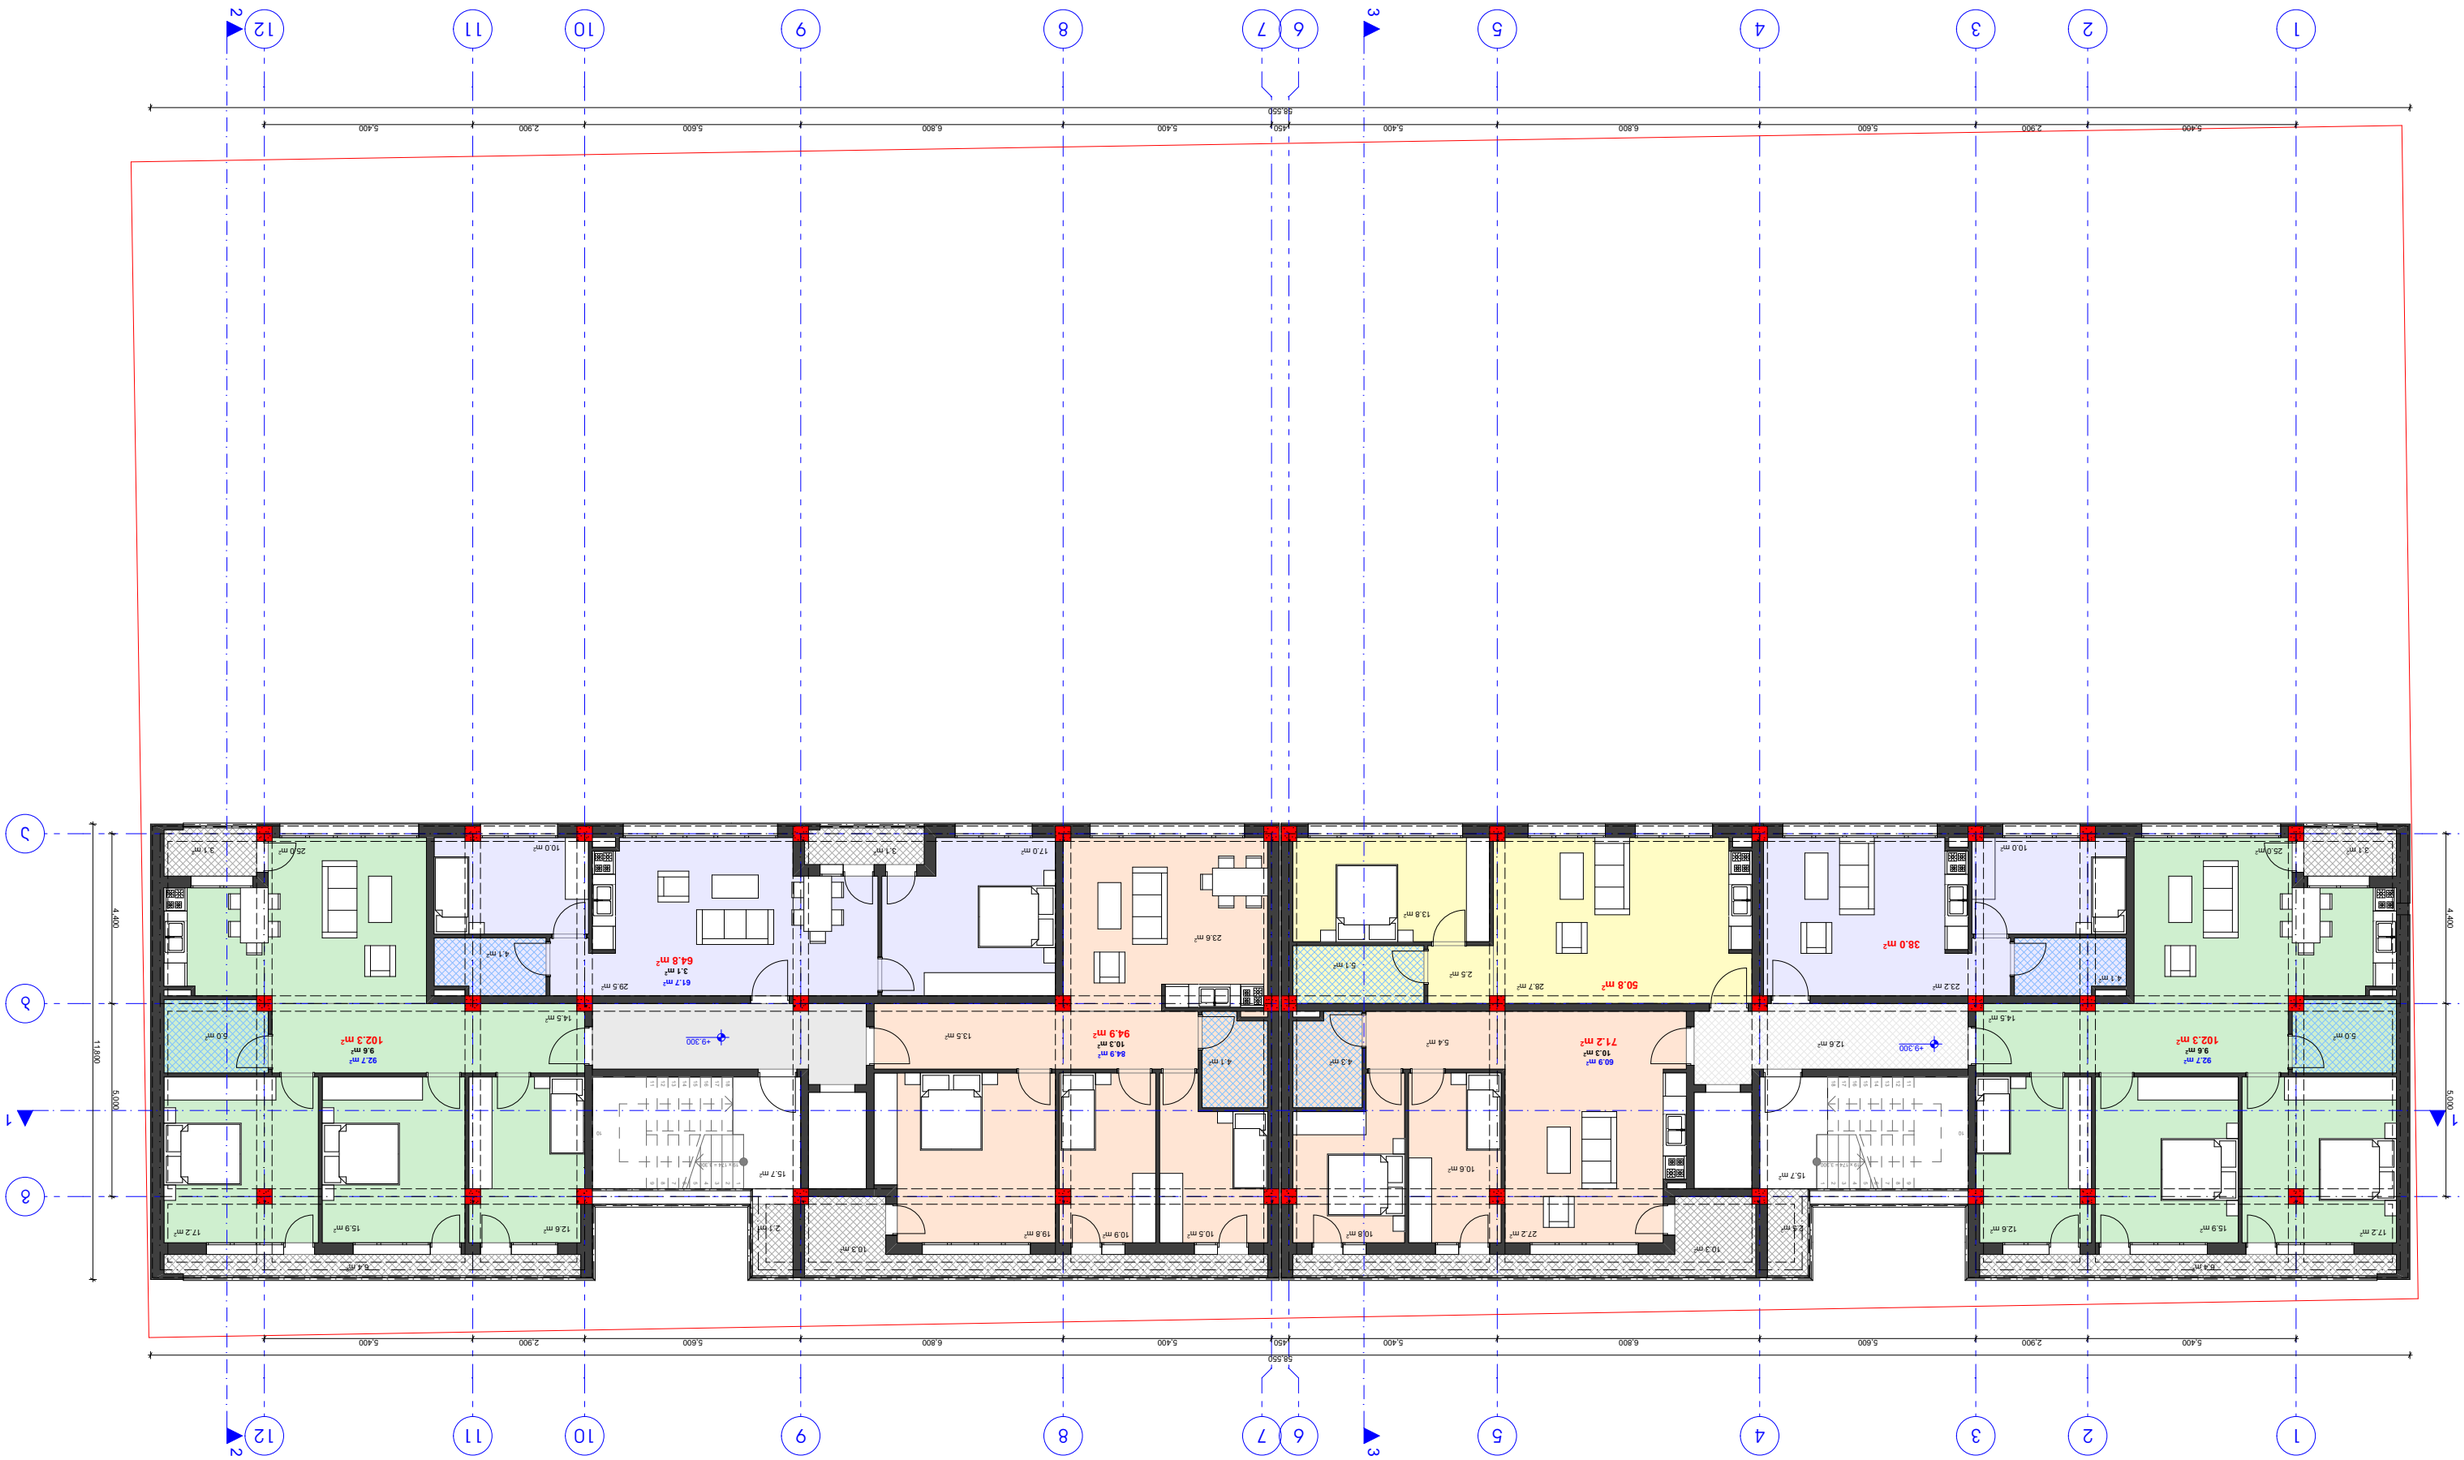


Сечение +9.300 блок 3

а. 1:100

ᲒᲔᲒᲛᲐ +12.600 ᲜᲘᲨᲜᲣᲚᲖᲔ

Მ. 1:100

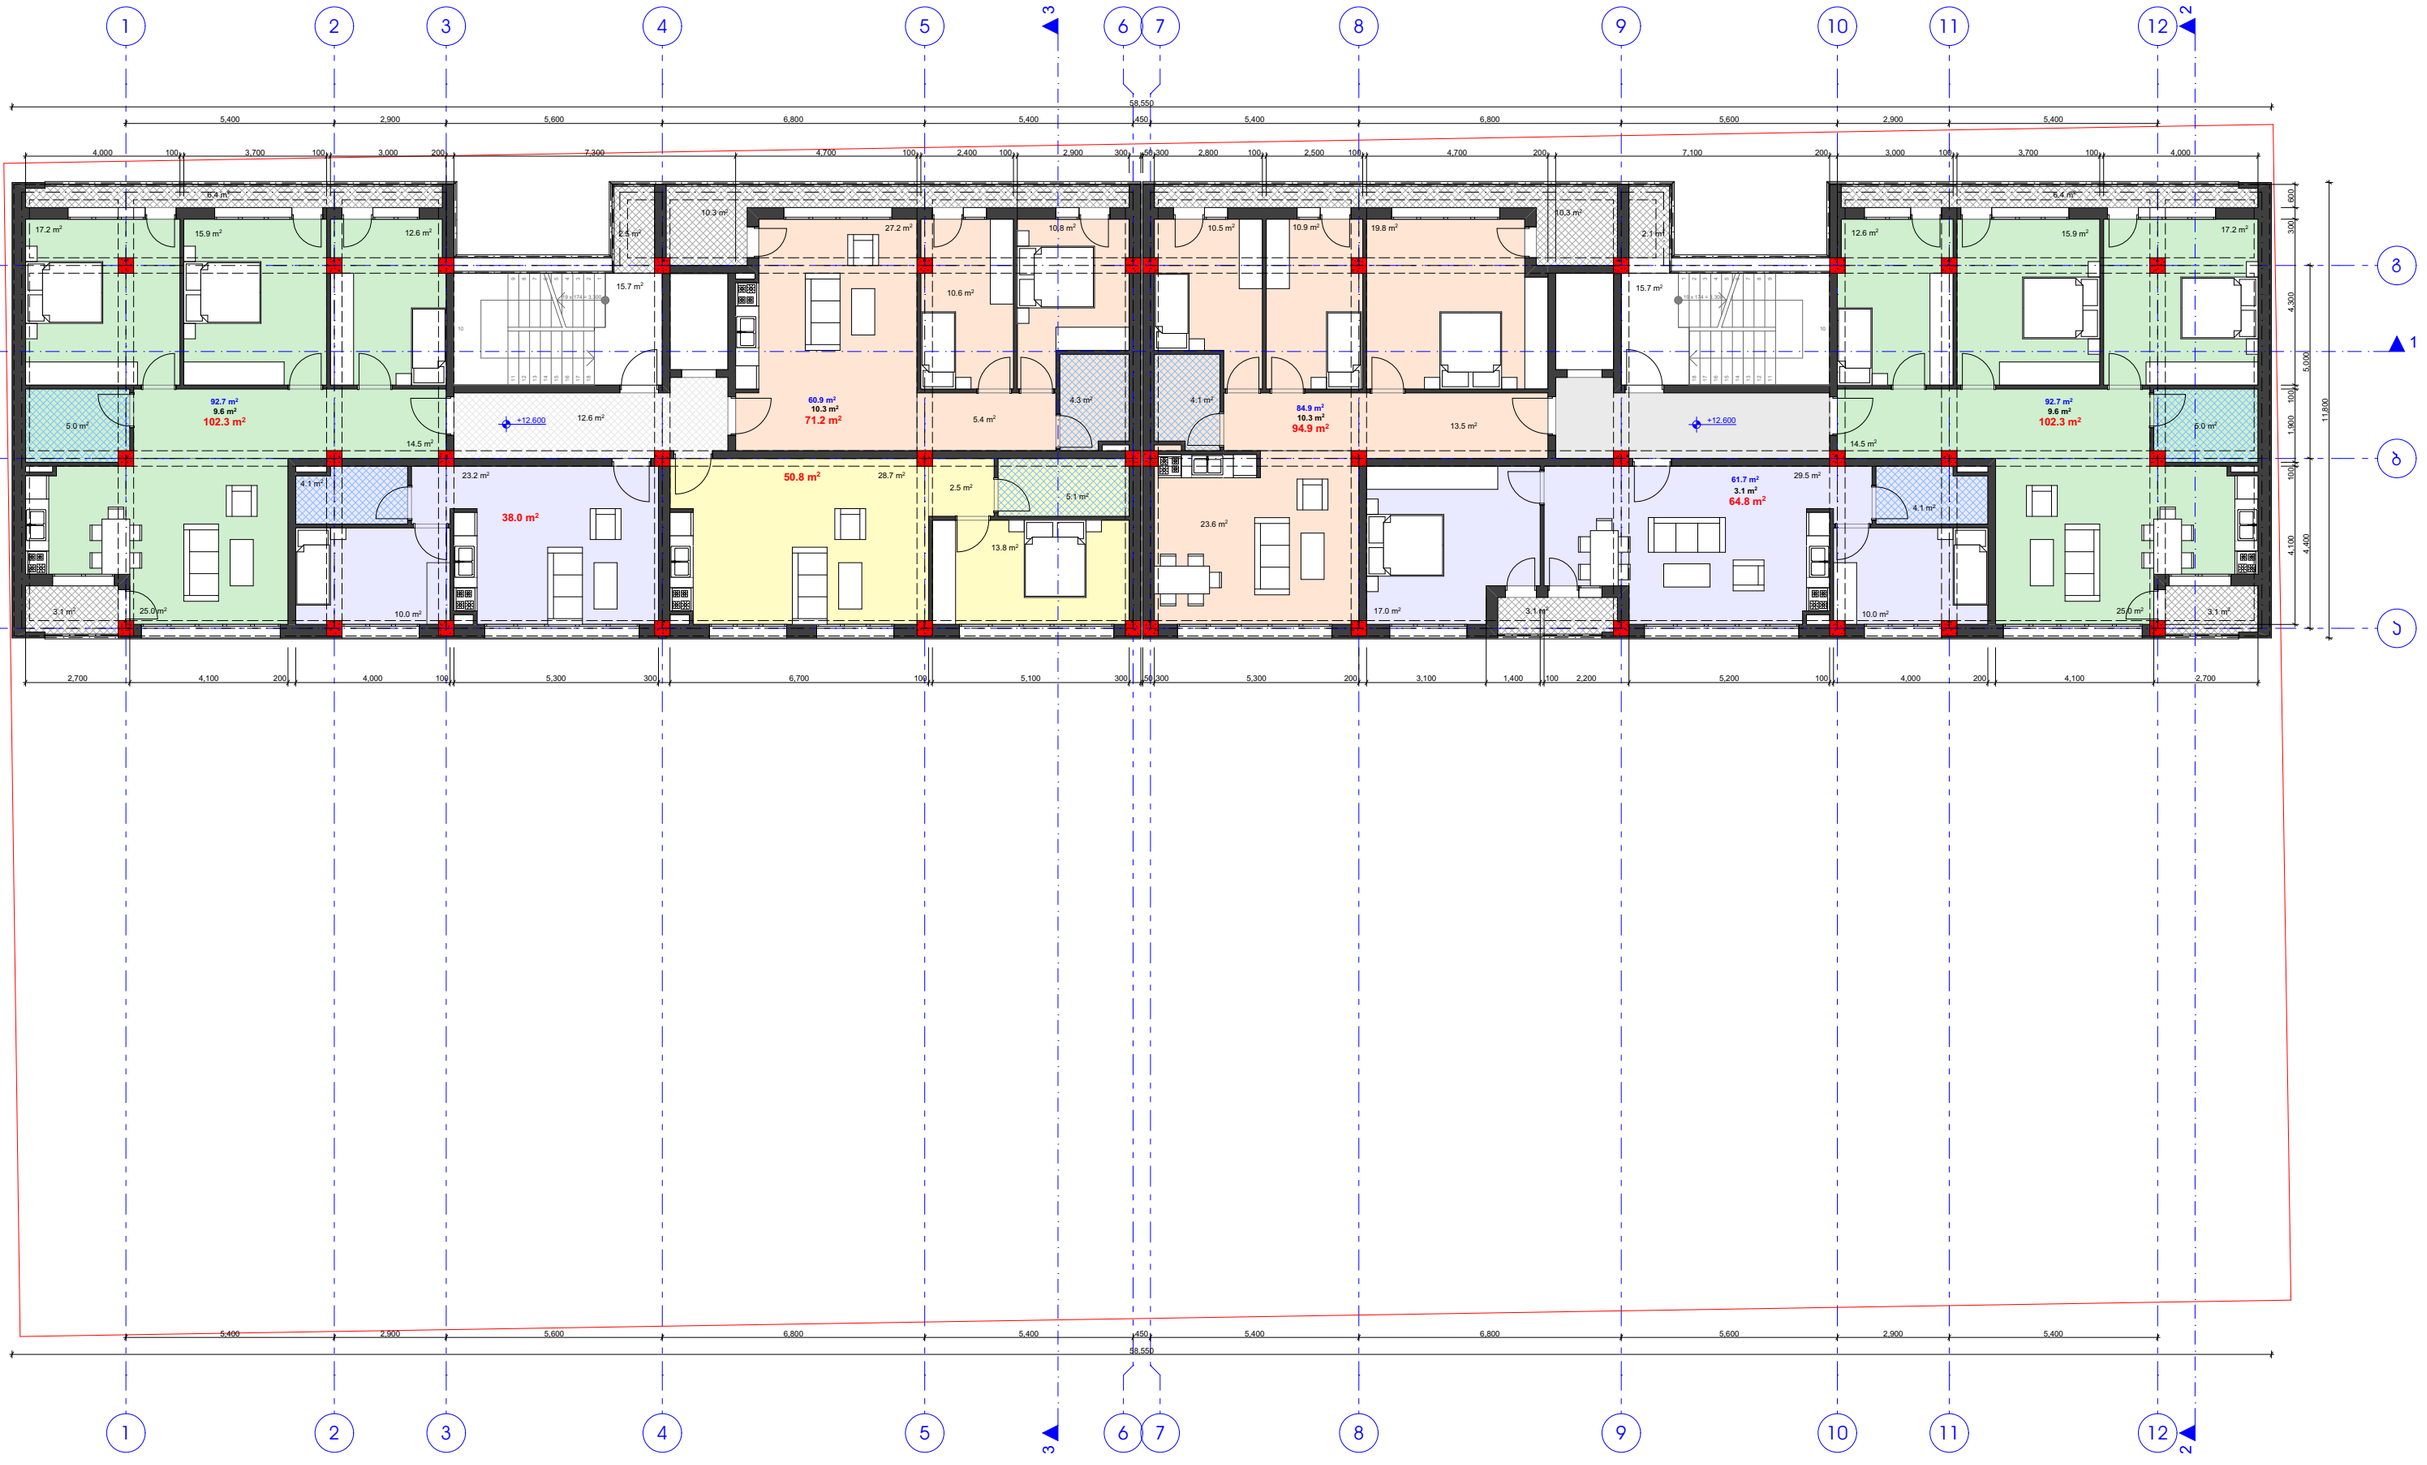

გადახურვის გეგმა

მ. 1:100

