

გენგეგმა
(სიმაღლის სქემა)

მ. 1:500

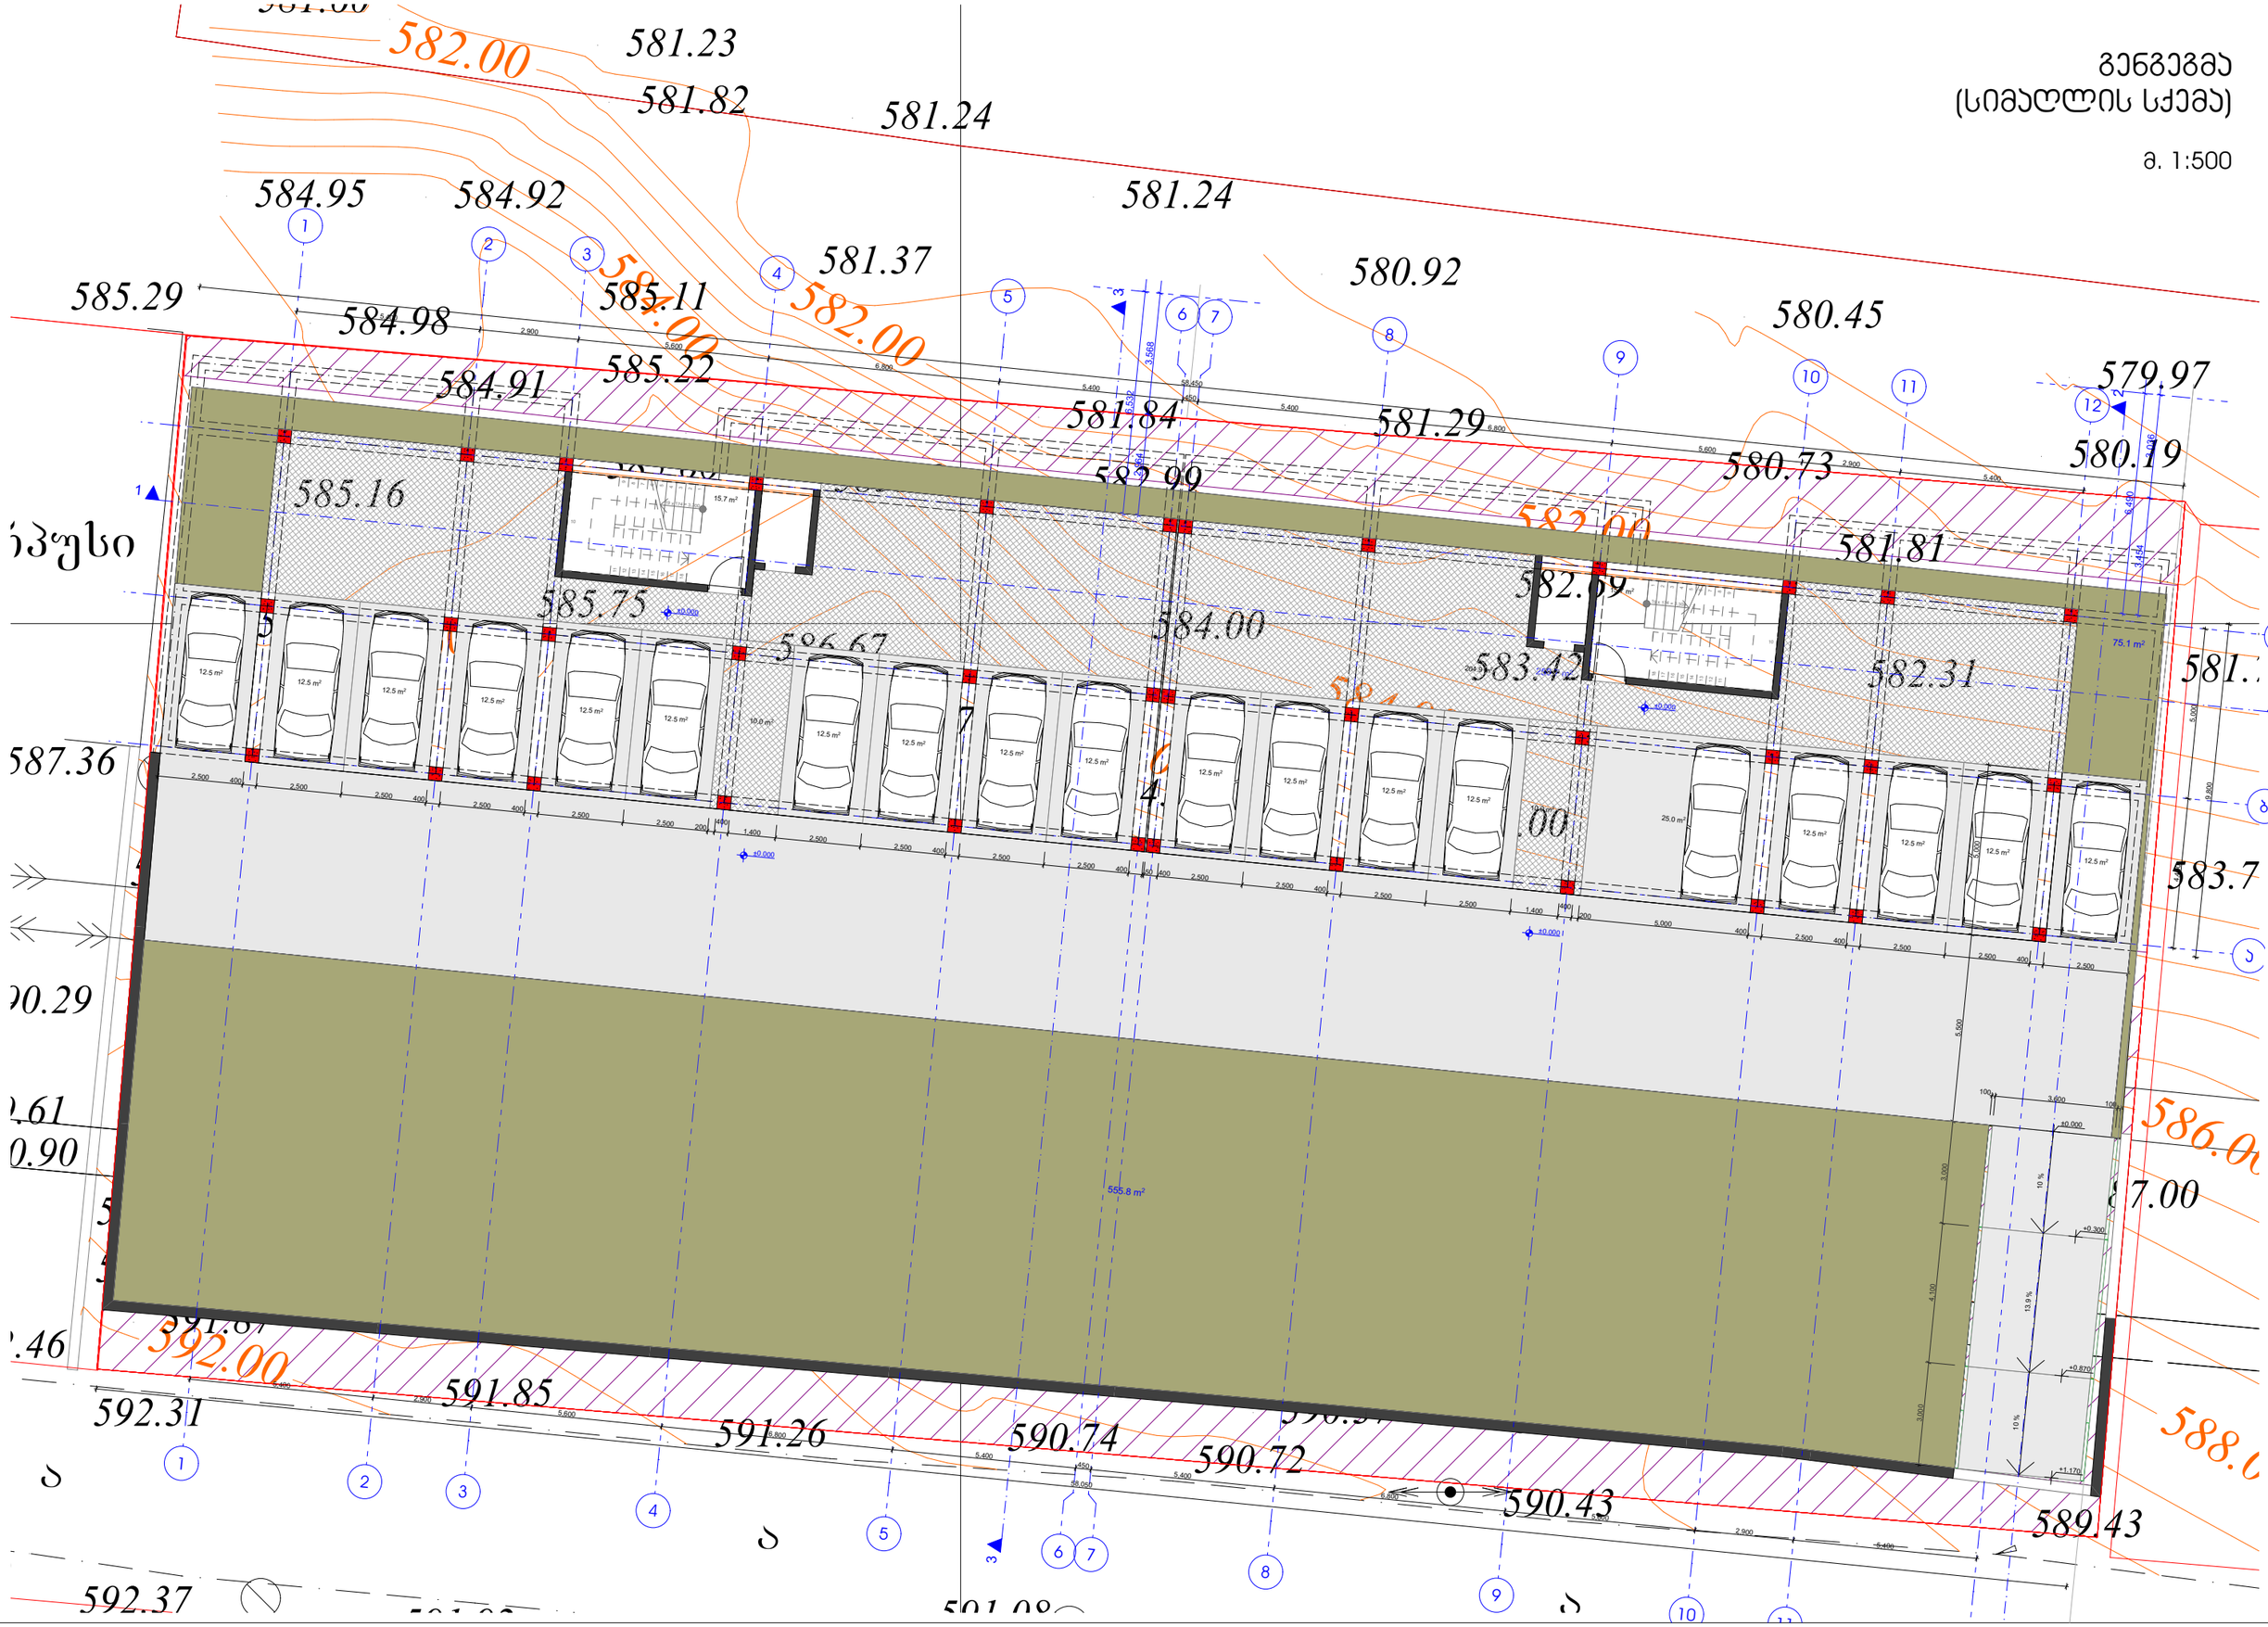

ჭრილი 2-2
მ. 1:100

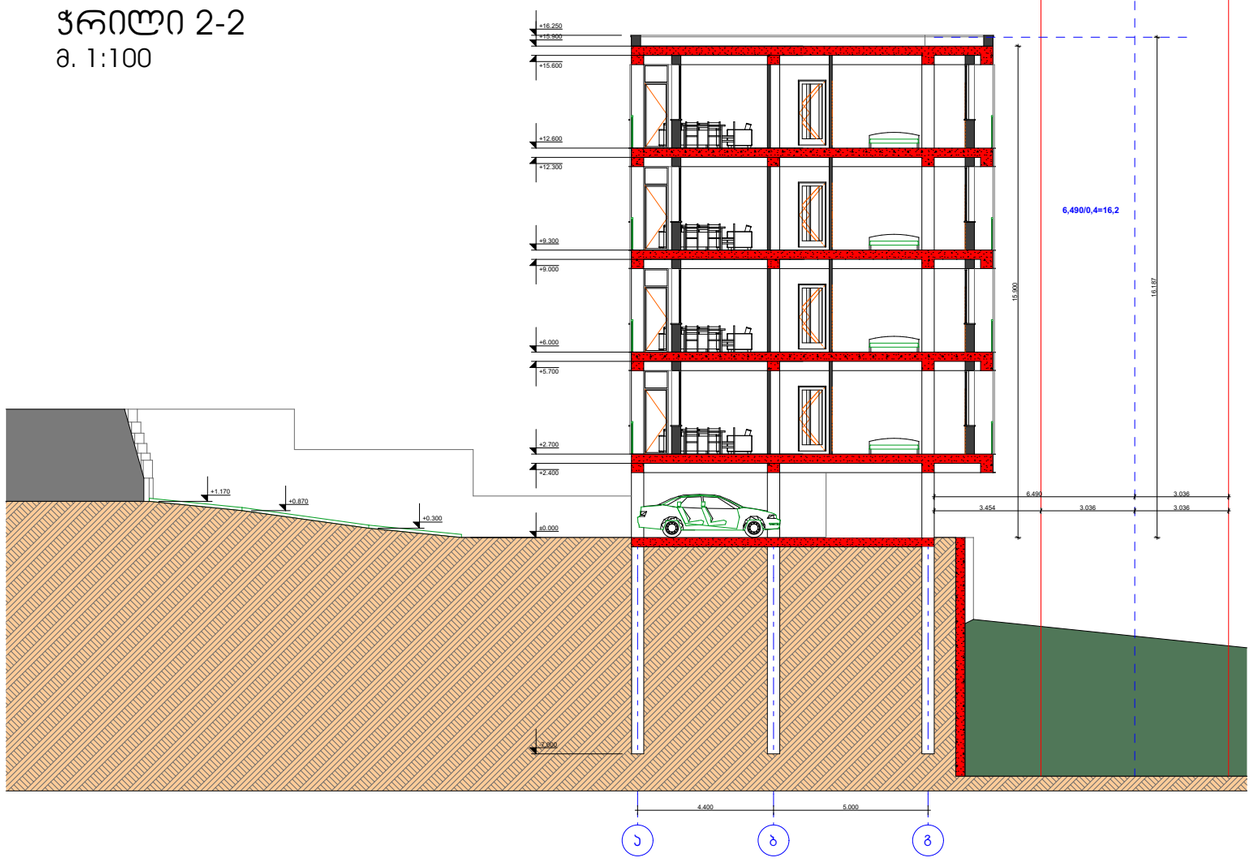

ჭრილი 3-3
მ. 1:100

