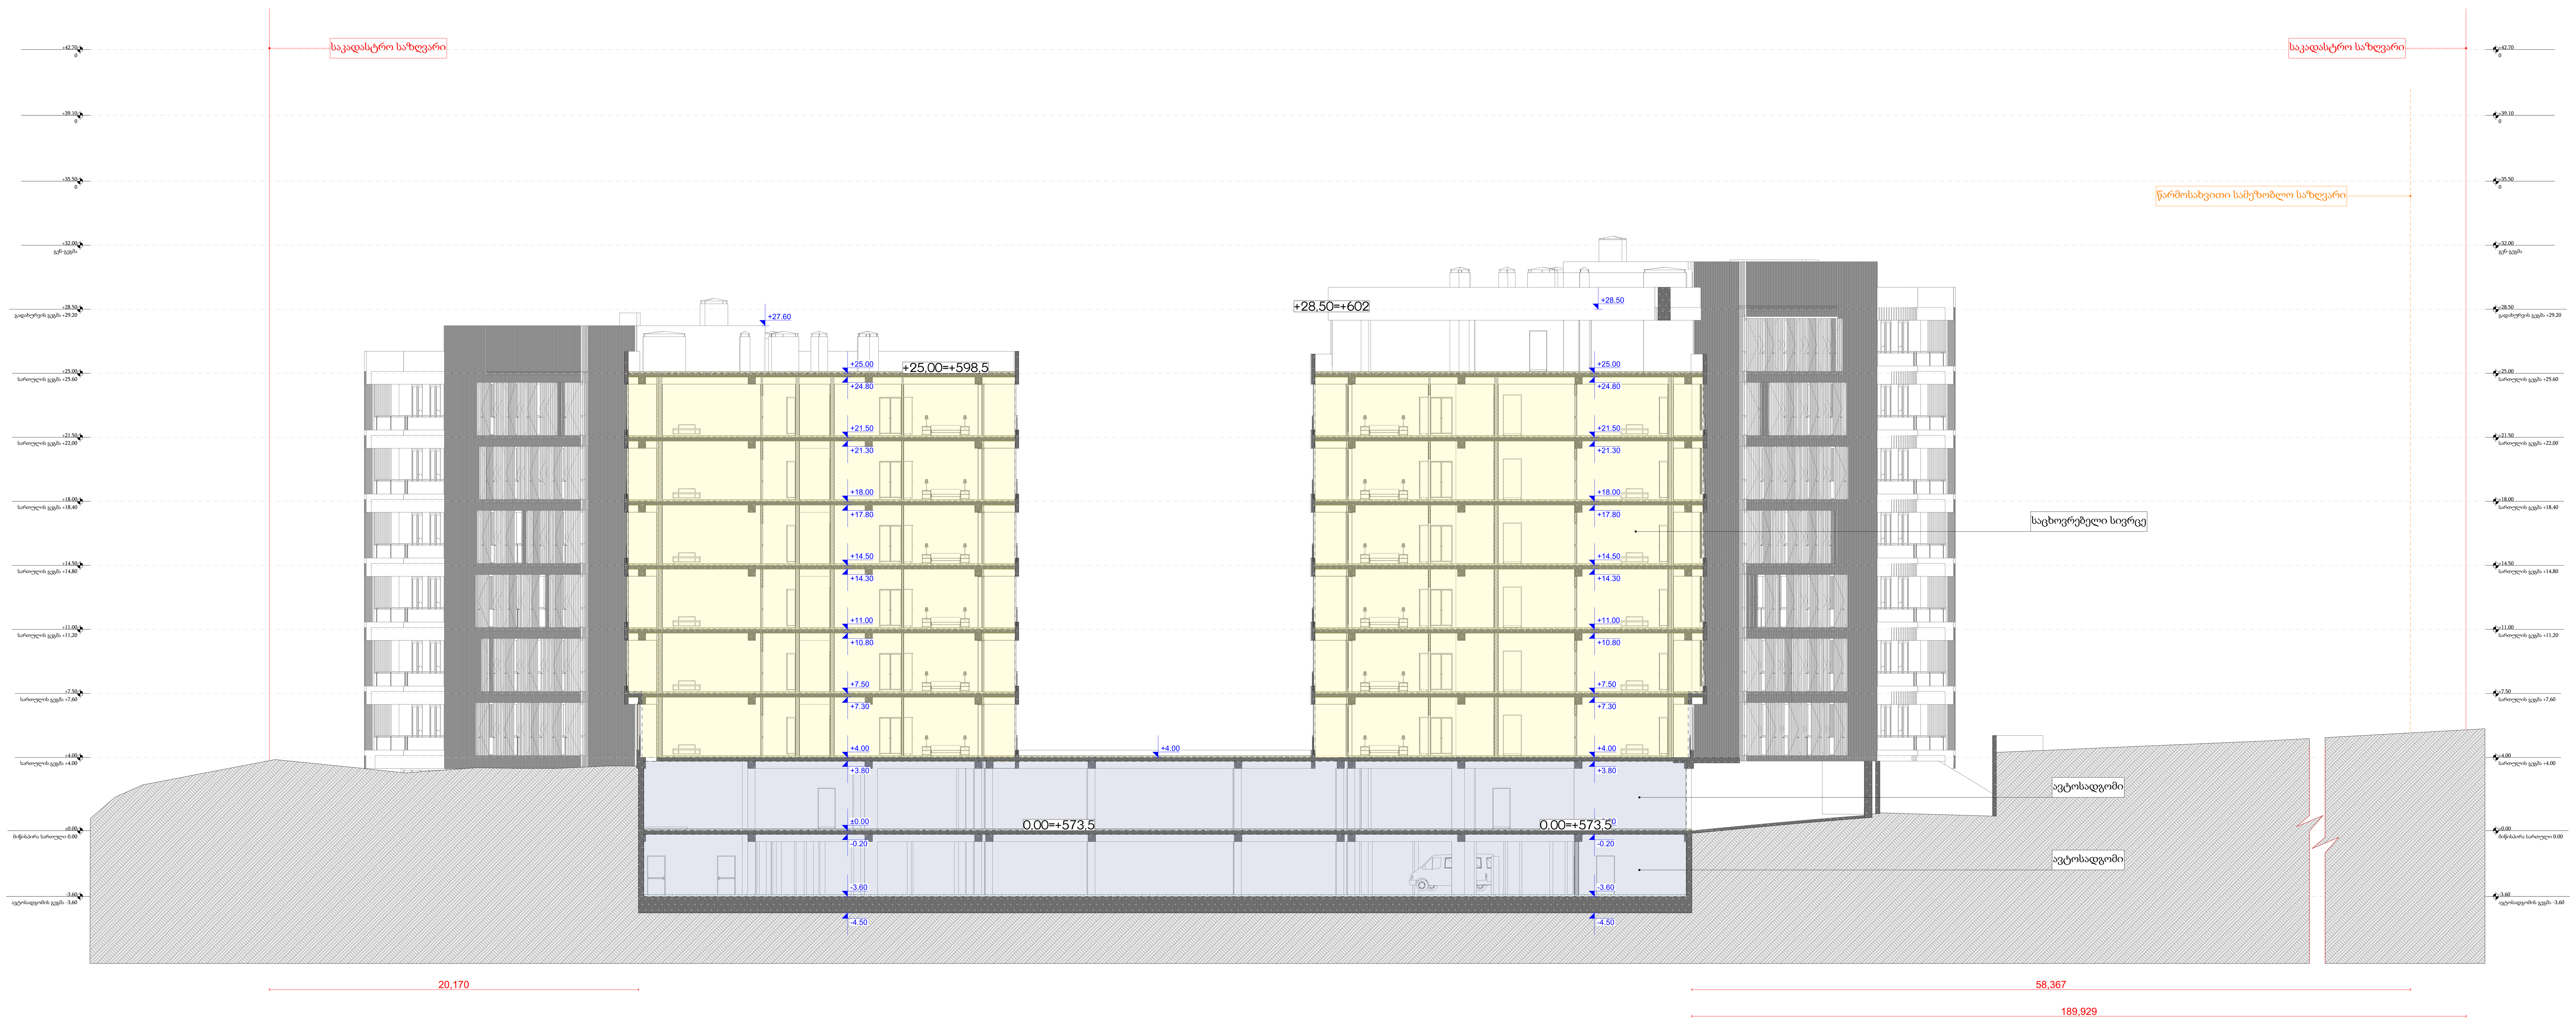

-შენიშვნები

- არ გაზომოთ ნახაზები
- ყველა ზომა უნდა გადამოწმდეს ადგილზე
- ნახაზებს შორის ნებისმიერი უზუსტობა დაუყოვნებლივ უნდა ეცნობოს საპროექტო კომპანიის უზუსტობის ხარისხის შესაფასებლად
- ყველა ნახაზი განხილული უნდა იყოს, როგორც მთლიანი პროექტის ალბომის ნაწილი, ყველა მნიშვნელოვანი დოკუმენტის, კონსტრუქციული ნახაზების, შიდა და გარე სისტემების ნახაზების და დეტალური სამშენებლო ნახაზების გათვალისწინებით
- დოკუმენტაციის გამოყენება დაუშვებელია პროექტის მენეჯერ ორგანიზაციასთან შეთანხმების გარეშე
- შენობის ყველა ნაშვერი იქნება არაწვადი
- სახანძრო სისტემები პროექტში ასახულია პირობითად. მათი ადგილმდებარეობა და რაოდენობა დაზუსტდება შესაბამის სტანდარტს მორგებული სახანძრო სისტემების საინჟინრო პროექტის დამუშავების სტადიზე.

ავტოსადგომის ფართი
საცხოვრებელი ფართი
საზაფხულო ფართი
დამხმარე ფართი #1
კომერციული ფართი
საოფისე ფართი #2
კიბის უჯრედის ფართი #3

დემკვეთი

შპს ეკო ინვესტი : 400237463

მთავარი არქიტექტორი

მაცაცო ჯინჭარაშვილი

პროექტის ავტორები

დავით ქარდავა

სათაური

სასტუმროს ტიპის საცხოვრებელი სახლი თბილისის ზღვის მიმდებარედ

მისამართი

ქალაქი თბილისი,
უცნობ გმირთა ქუჩა №7
ს/კ: 01.12.21.001.210

პროექტის სტადია

არქიტექტურული ნაწილი

ნახაზის სახელწოდება

ჭრილი 1- 1

მასშტაბი

1:200

Code

A.02.1

თარიღი

თებერვალი 2024 წ.

შპს: " *Line Georgia* "

0112 თბილისი, საქართველო
მტკვრის ქუჩა №6



-შენიშვნები

- არ გაზომოთ ნახაზები
- ყველა ზომა უნდა გადამოწმდეს ადგილზე
- ნახაზებს შორის ნებისმიერი უზუსტობა დაუყონებლივ უნდა ეცნობოს საპროექტო კომპანიის უზუსტობის ხარისხის შესაფასებლად
- ყველა ნახაზი განხილული უნდა იყოს, როგორც მთლიანი პროექტის ალბომის ნაწილი, ყველა მნიშვნელოვანი დოკუმენტის, კონსტრუქციული ნახაზების, შიდა და გარე სისტემების ნახაზების და დეტალური სამშენებლო ნახაზების გათვალისწინებით
- დოკუმენტაციის გამოყენება დაუშვებელია პროექტის მენეჯერ ორგანიზაციასთან შეთანხმების გარეშე
- შენობის ყველა ნაშენი იქნება არაწვადი
- სახანძრო სისტემები პროექტში ასახულია პირობითად. მათი ადგილმდებარეობა და რაოდენობა დაზუსტდება შესაბამის სტანდარტს მორგებული სახანძრო სისტემების საინჟინრო პროექტის დამუშავების სტადიზე.

ავტოსადგომის ფართი
საცხოვრებელი ფართი
საზაფხულო ფართი
დამხმარე ფართი #1
კომერციული ფართი
საოფისე ფართი #2
კიბის უჯრედის ფართი #3

დემკვეთი

შპს ეკო ინვესტი : 400237463

მთავარი არქიტექტორი

მაცაცო ჯინჯარაშვილი

პროექტის ავტორები

დავით ქარდავა

სათაური
სასტუმროს ტიპის საცხოვრებელი სახლი თბილისის ზღვის მიმდებარედ

მისამართი
ქალაქი თბილისი,
უცნობ გმირთა ქუჩა №7
ს/კ: 01.12.21.001.210

პროექტის სტადია

არქიტექტურული ნაწილი

ნახაზის სახელწოდება

ჭრილი 2 - 2

მასშტაბი

1:200

Code

A.02.2

თარიღი

თებერვალი 2024 წ.

შპს: " *Line Georgia* "

0112 თბილისი, საქართველო

მტკვრის ქუჩა №6

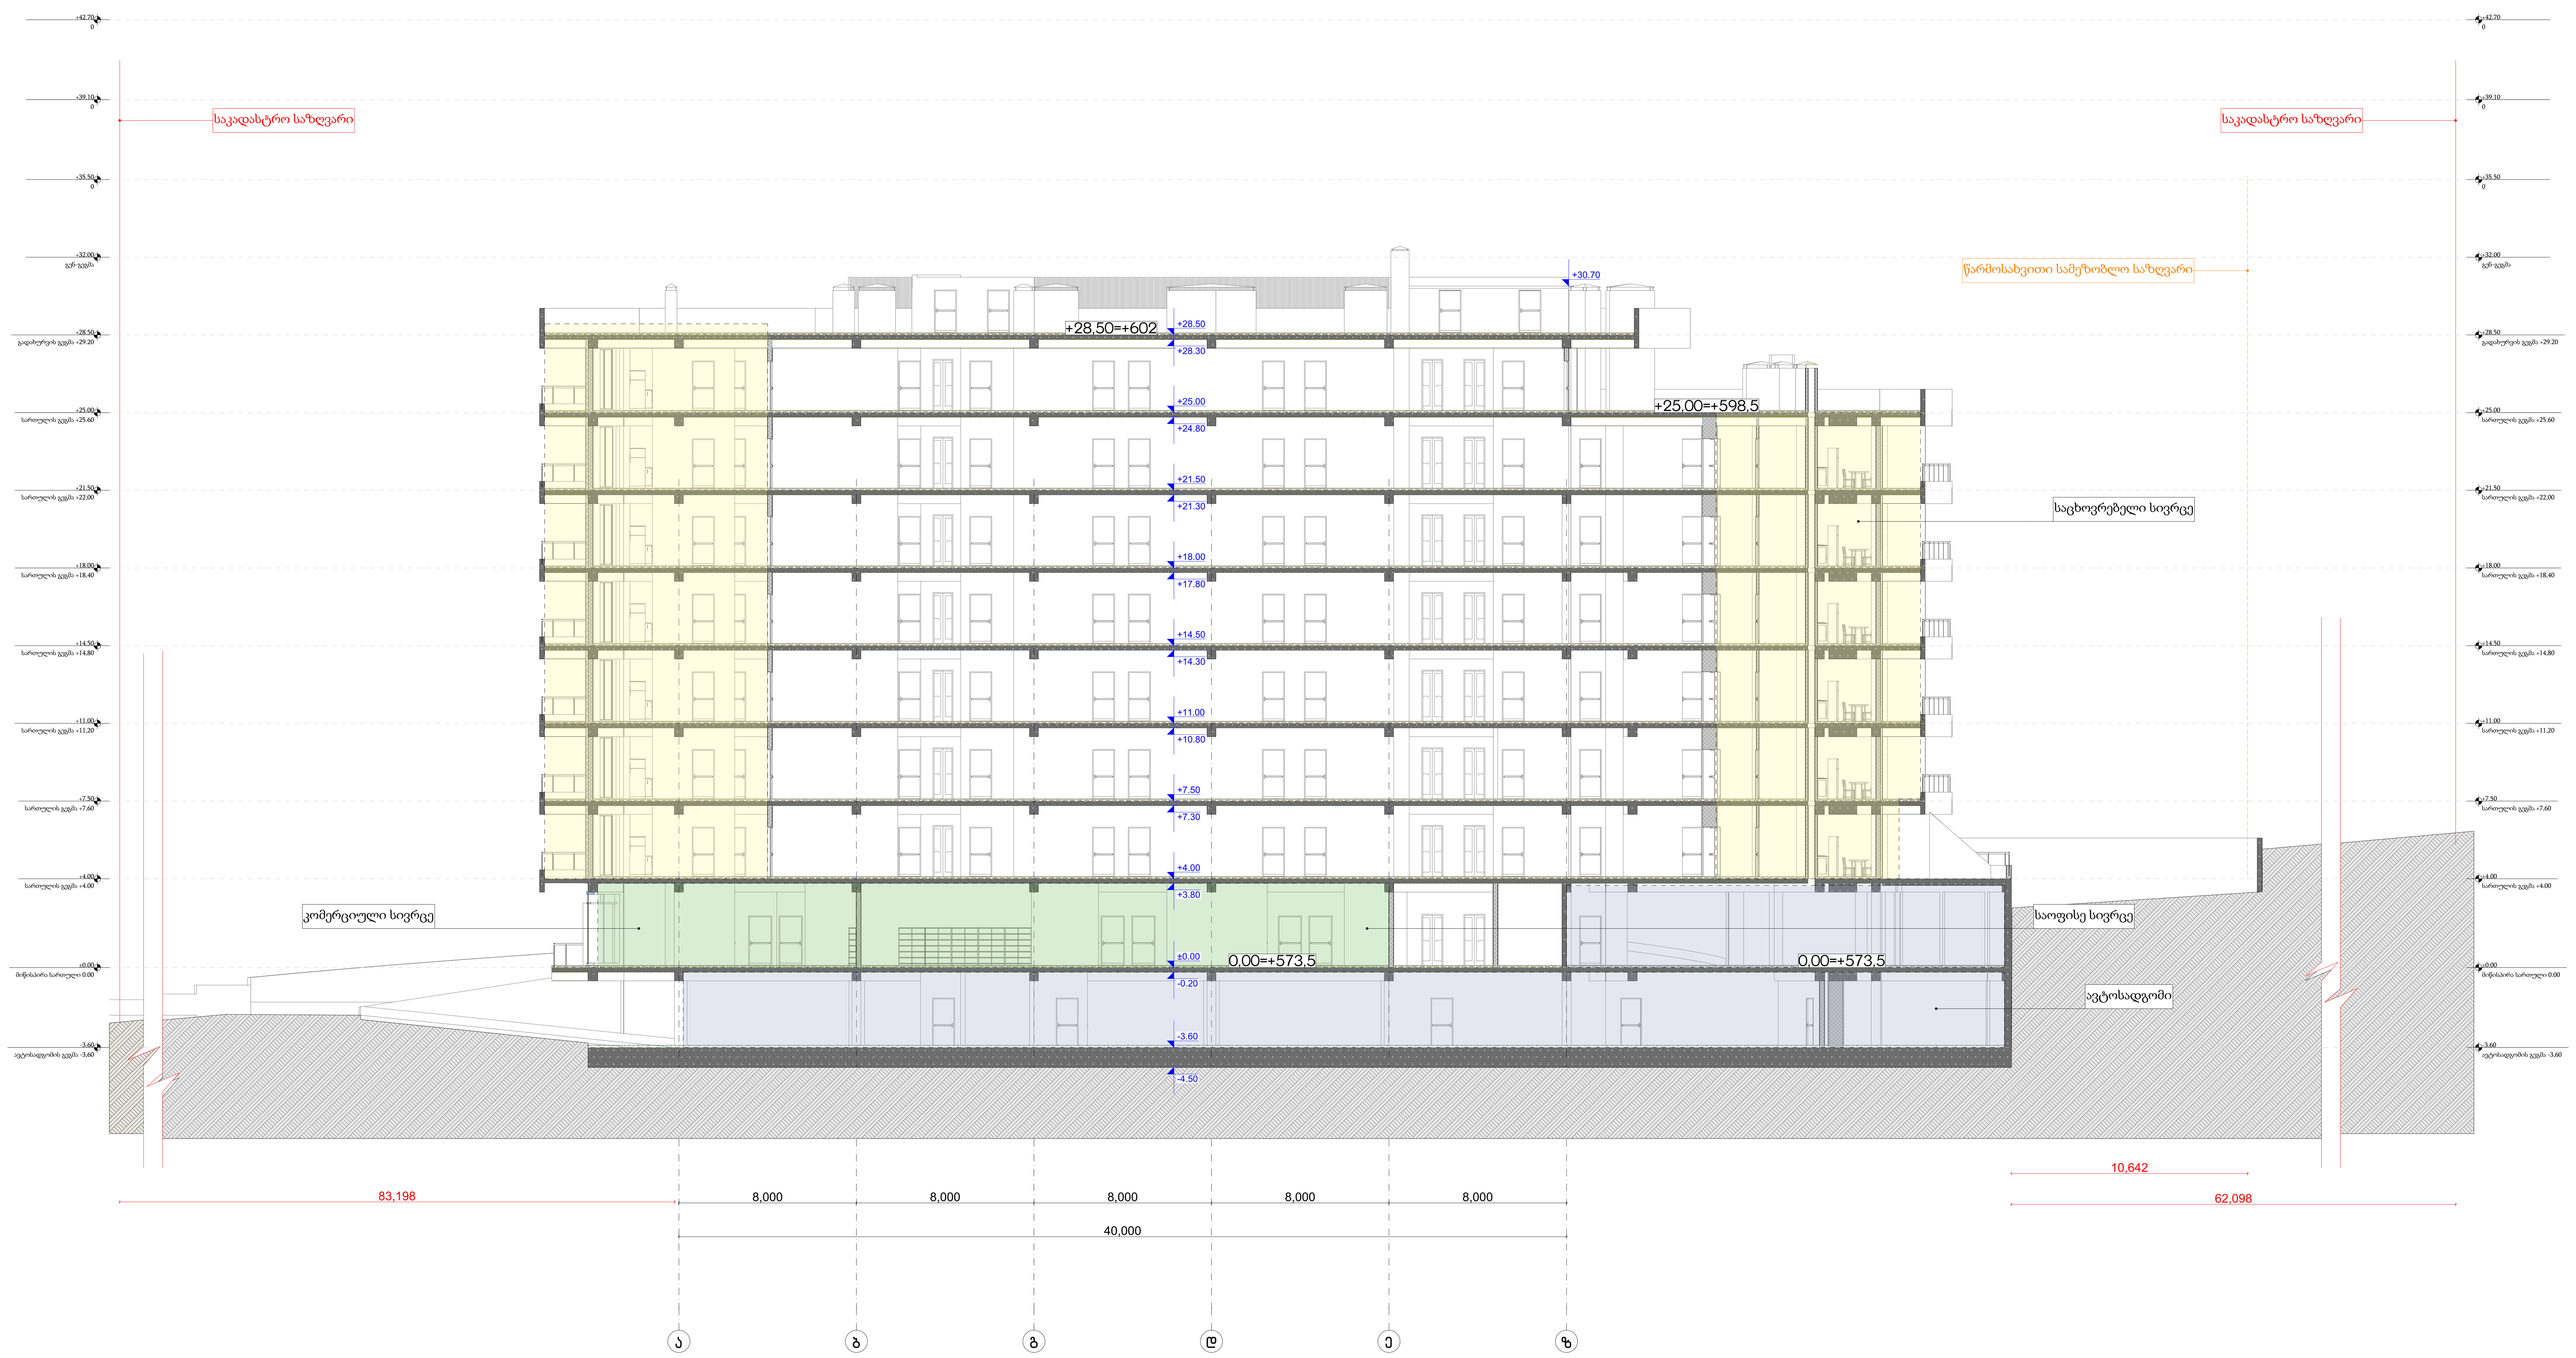

-შენიშვნები

- არ გაზომოთ ნახაზები
- ყველა ზომა უნდა გადამოწმდეს ადგილზე
- ნახაზებს შორის ნებისმიერი უზუსტობა დაუყოვნებლივ უნდა ეცნობოს საპროექტო კომპანიის უზუსტობის ხარისხის შესაფასებლად
- ყველა ნახაზი განხილული უნდა იყოს, როგორც მთლიანი პროექტის ალბომის ნაწილი, ყველა მნიშვნელოვანი დოკუმენტის, კონსტრუქციული ნახაზების, შიდა და გარე სისტემების ნახაზების და დეტალური სამშენებლო ნახაზების გათვალისწინებით
- დოკუმენტაციის გამოყენება დაუშვებელია პროექტის მენეჯერ ორგანიზაციასთან შეთანხმების გარეშე
- შენობის ყველა ნაშვერი იქნება არაწვადი
- სახანძრო სისტემები პროექტში ასახულია პირობითად. მათი ადგილმდებარეობა და რაოდენობა დაზუსტდება შესაბამის სტანდარტს მორგებული სახანძრო სისტემების საინჟინრო პროექტის დამუშავების სტადიზე.

ავტოსადგომის ფართი
საცხოვრებელი ფართი
საზაფხულო ფართი
დამხმარე ფართი #1
კომერციული ფართი
საოფისე ფართი #2
კიბის უჯრედის ფართი #3

დემკვეთი

შპს ეკო ინვესტი : 400237463

მთავარი არქიტექტორი

მაცაცო ჯინჯარაშვილი

პროექტის ავტორები

დავით ქარდავა

სათაური

სასტუმროს ტიპის საცხოვრებელი სახლი თბილისის ზღვის მიმდებარედ

მისამართი

ქალაქი თბილისი,
უცნობ გმირთა ქუჩა №7
ს/კ: 01.12.21.001.210

პროექტის სტადია

არქიტექტურული ნაწილი

ნახაზის სახელწოდება

ჭრილი 3 - 3

მასშტაბი

1:200

Code

A.02.3

თარიღი

თებერვალი 2024 წ.

შპს: " *Line Georgia* "

0112 თბილისი, საქართველო
მტკვრის ქუჩა №6

პანდუსი 2-2

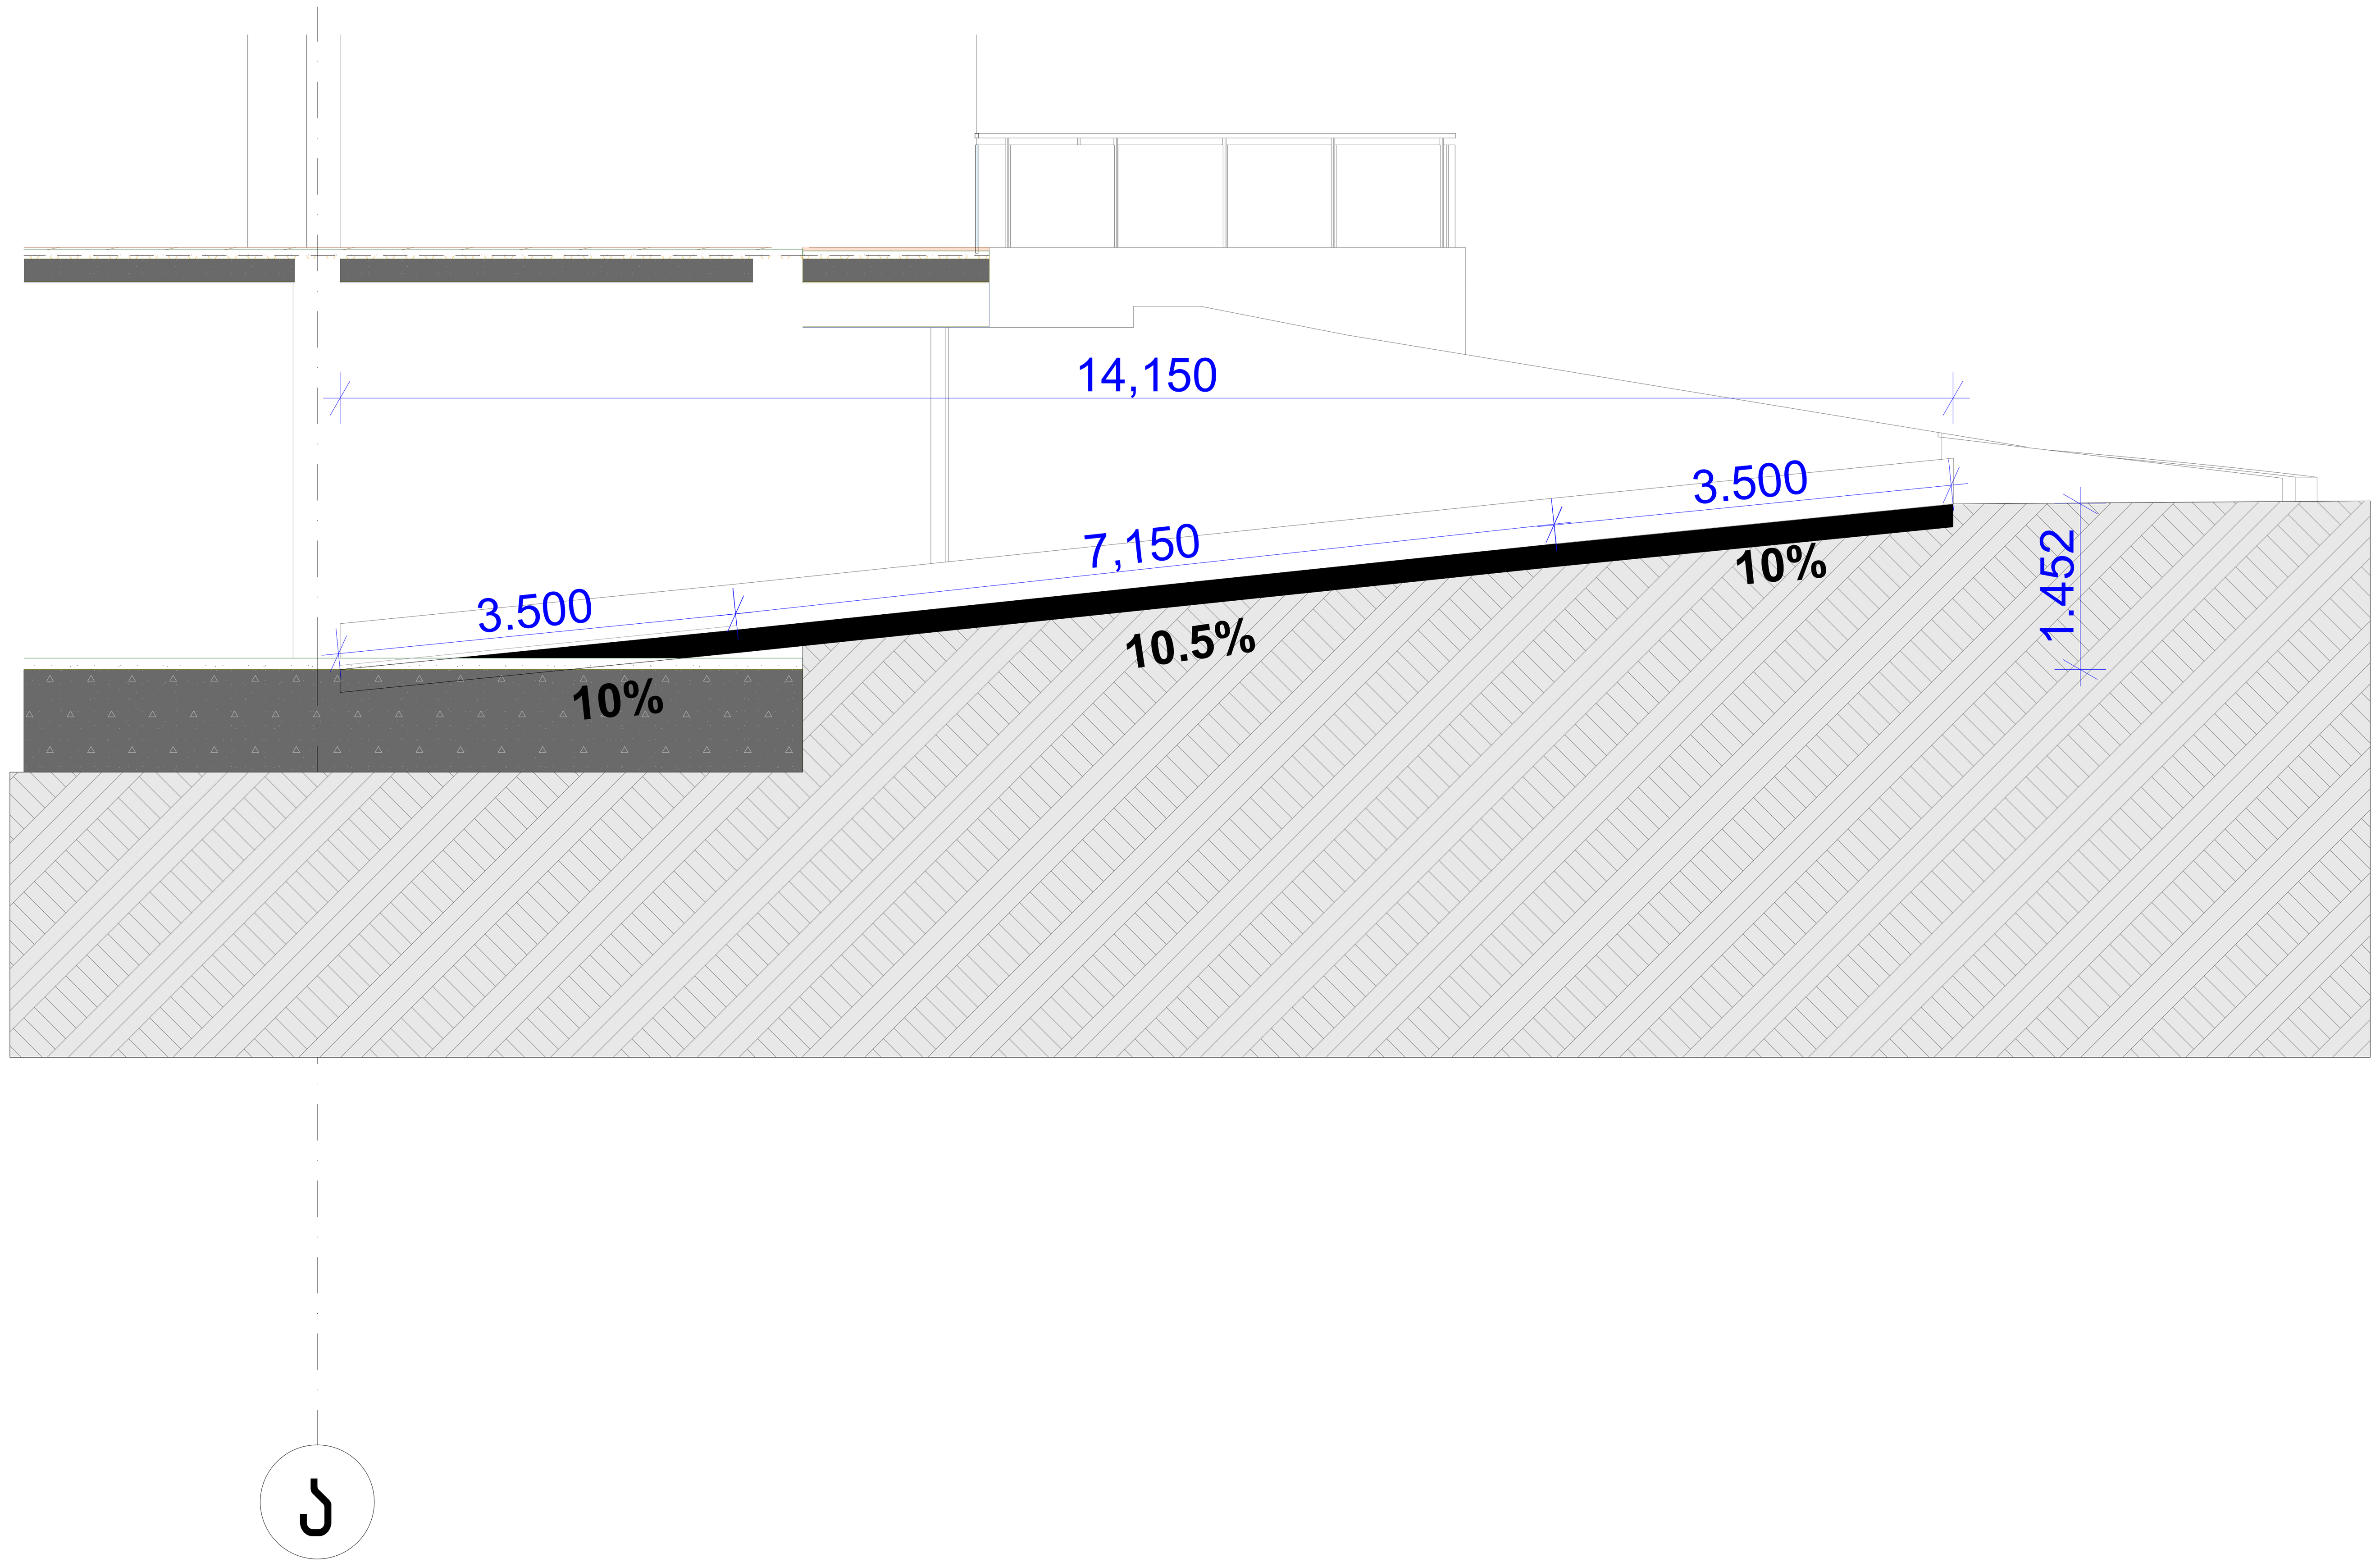

პანდუსი 1-1

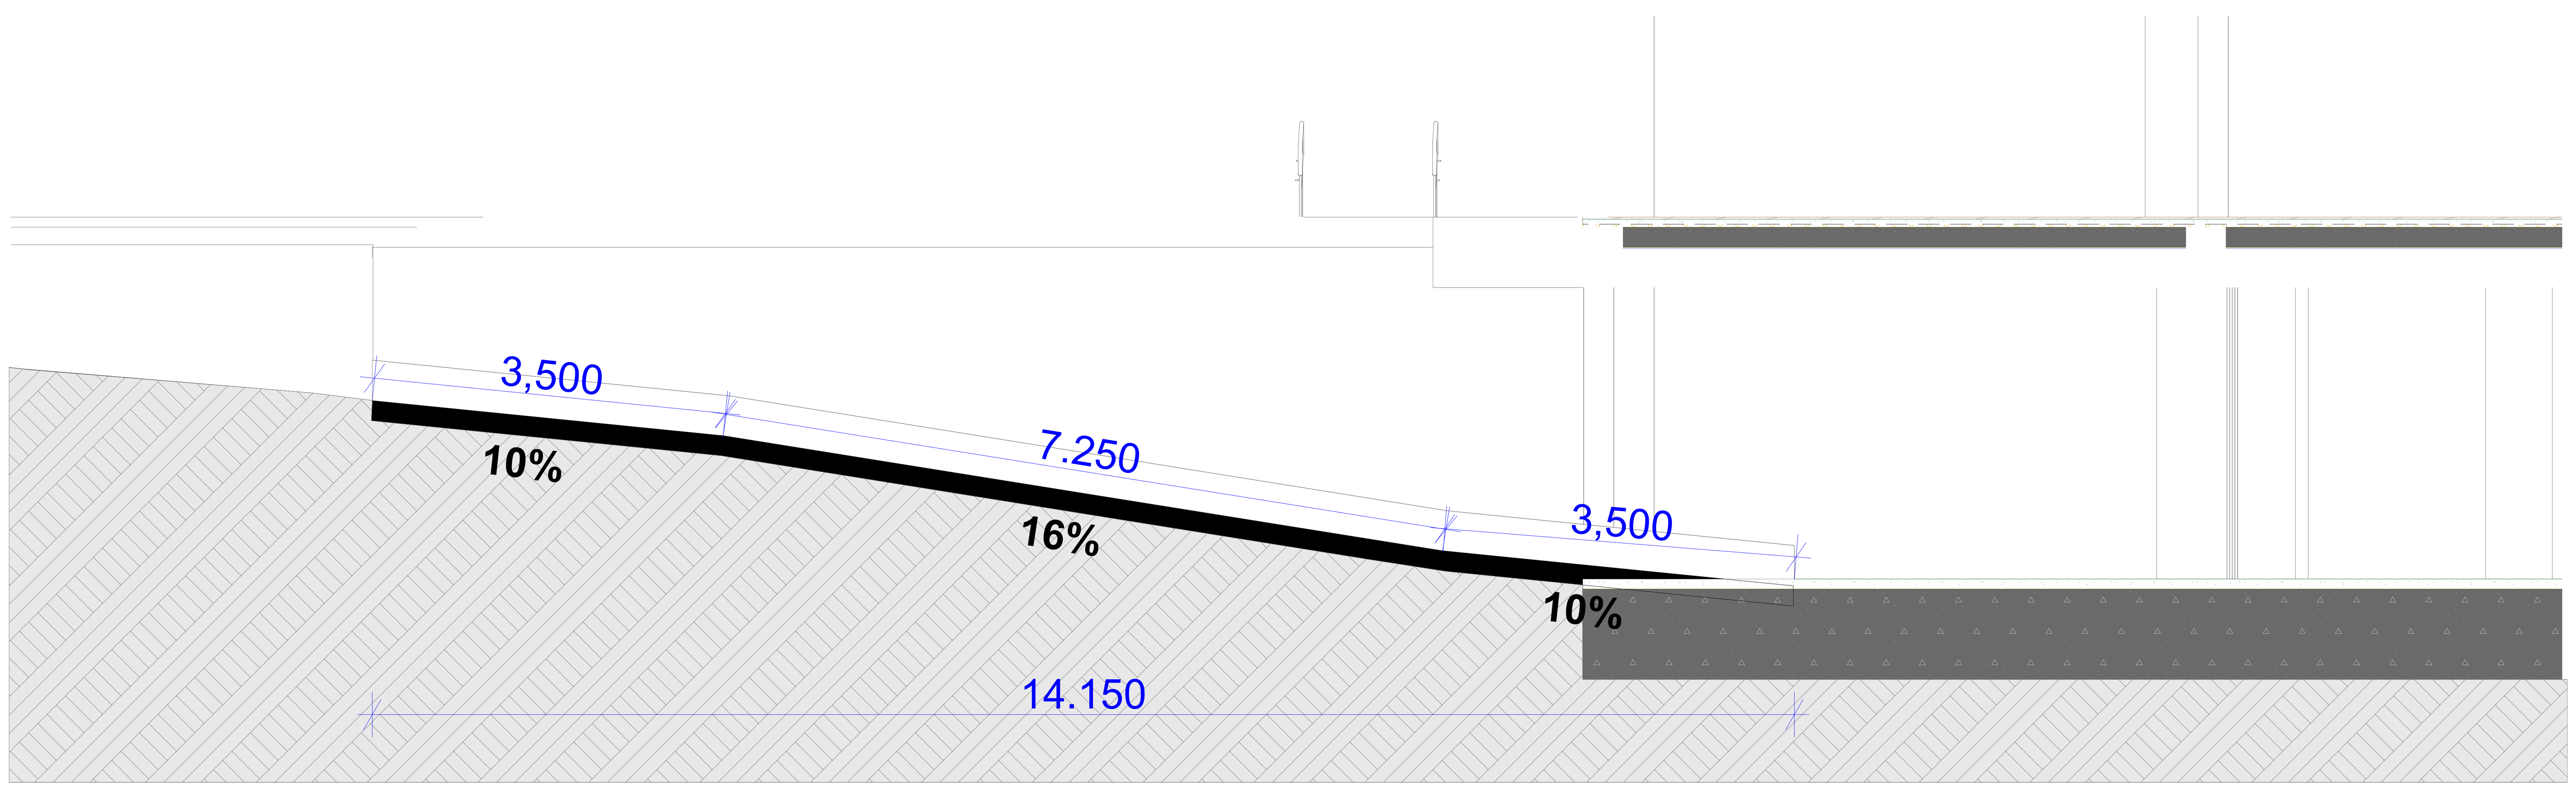

-შენიშვნები

- არ გაზომოთ ნახაზები
- ყველა ზომა უნდა გადამოწმდეს ადგილზე
- ნახაზებს შორის ნებისმიერი უზუსტობა დაუყონებლივ უნდა ეცნობოს საპროექტო კომპანიის უზუსტობის ხარისხის შესაფასებლად
- ყველა ნახაზი განხილული უნდა იყოს, როგორც მთლიანი პროექტის ალბომის ნაწილი, ყველა მნიშვნელოვანი დოკუმენტის, კონსტრუქციული ნახაზების, შიდა და გარე სისტემების ნახაზების და დეტალური სამშენებლო ნახაზების გათვალისწინებით
- დოკუმენტაციის გამოყენება დაუშვებელია პროექტის მენეჯერ ორგანიზაციასთან შეთანხმების გარეშე
- შენობის ყველა ნაშვერი იქნება არაწვადი
- სახანძრო სისტემები პროექტში ასახულია პირობითად. მათი ადგილმდებარეობა და რაოდენობა დაზუსტდება შესაბამის სტანდარტს მორგებული სახანძრო სისტემების საინჟინრო პროექტის დამუშავების სტადიზე.

ავტოსადგომის ფართი
საცხოვრებელი ფართი
საზაფხულო ფართი
დამხმარე ფართი #1
კომერციული ფართი
საოფისე ფართი #2
კიბის უჯრედის ფართი #3

დემკვეთი

შპს ეკო ინვესტი : 400237463

მთავარი არქიტექტორი

მაცაცო ჯინჭარაშვილი

პროექტის ავტორები

დავით ქარდავა

სათაური
სასტუმროს ტიპის საცხოვრებელი სახლი თბილისის ზღვის მიმდებარედ

მისამართი
ქალაქი თბილისი,
უცნობ გმირთა ქუჩა №7
ს/კ: 01.12.21.001.210

პროექტის სტადია
არქიტექტურული ნაწილი

ნახაზის სახელწოდება
პანდუსები

მასშტაბი
1:50

Code
A.02.4

თარიღი
თებერვალი 2024 წ.

შპს: " *Line Georgia* "

0112 თბილისი, საქართველო
მტკვრის ქუჩა №6

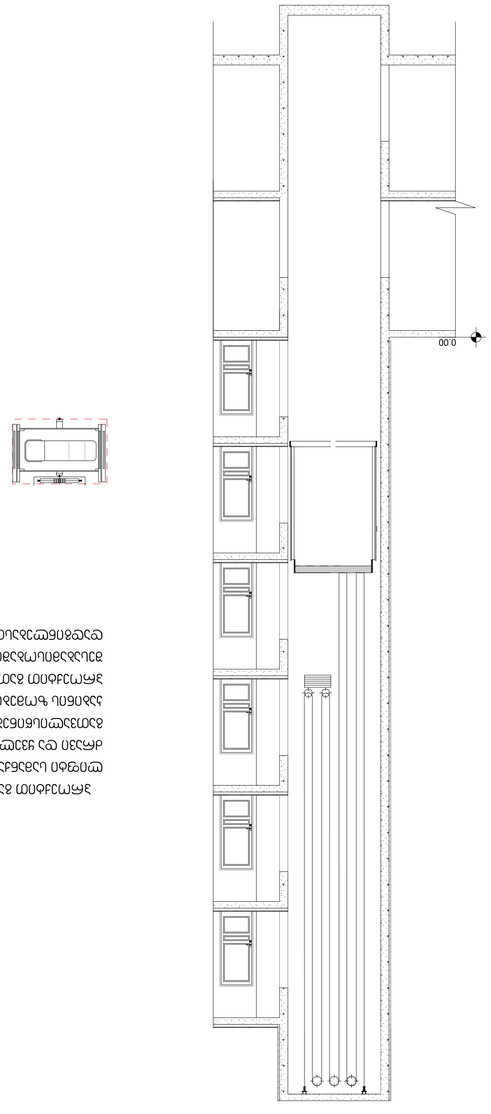

გაკვეთილები:

1. ეს პროექტი შედგენილია ავტორის მიერ, ინდივიდუალური დავალების საფუძველზე და ეფუძნება მის ორიგინალურ იდეებს.
2. პროექტის ნებისმიერი ნაწილის გამოყენება, კოპირება ან გავრცელება ავტორის წერილობითი ნებართვის გარეშე აკრძალულია.
3. პროექტში გამოყენებული ყველა ტექსტური და გრაფიკული მასალა, ასევე სხვა წყაროებიდან აღებული ინფორმაცია, სათანადოდ არის მითითებული.
4. ავტორი არ აგებს პასუხს პროექტის ნებისმიერი ნაწილის არასანქცირებული გამოყენების შედეგად მიყენებულ ზიანზე.
5. პროექტის ნებისმიერი ნაწილის გამოყენება, კოპირება ან გავრცელება ავტორის წერილობითი ნებართვის გარეშე აკრძალულია.
6. ავტორი არ აგებს პასუხს პროექტის ნებისმიერი ნაწილის არასანქცირებული გამოყენების შედეგად მიყენებულ ზიანზე.
7. პროექტში გამოყენებული ყველა ტექსტური და გრაფიკული მასალა, ასევე სხვა წყაროებიდან აღებული ინფორმაცია, სათანადოდ არის მითითებული.
8. ავტორი არ აგებს პასუხს პროექტის ნებისმიერი ნაწილის არასანქცირებული გამოყენების შედეგად მიყენებულ ზიანზე.
9. პროექტის ნებისმიერი ნაწილის გამოყენება, კოპირება ან გავრცელება ავტორის წერილობითი ნებართვის გარეშე აკრძალულია.
10. ეს პროექტი შედგენილია ავტორის მიერ, ინდივიდუალური დავალების საფუძველზე და ეფუძნება მის ორიგინალურ იდეებს.

-ვაი ნახვამდის
- ყველა უფლება დაცულია. ეს პროექტი ან მისი ნებისმიერი ნაწილი არ შეიძლება გამოყენებულ იქნეს ავტორის წერილობითი ნებართვის გარეშე.
ეს პროექტი ან მისი ნებისმიერი ნაწილი არ შეიძლება გამოყენებულ იქნეს ავტორის წერილობითი ნებართვის გარეშე.
პროექტში გამოყენებული ყველა ტექსტური და გრაფიკული მასალა, ასევე სხვა წყაროებიდან აღებული ინფორმაცია, სათანადოდ არის მითითებული.
ავტორი არ აგებს პასუხს პროექტის ნებისმიერი ნაწილის არასანქცირებული გამოყენების შედეგად მიყენებულ ზიანზე.
ეს პროექტი შედგენილია ავტორის მიერ, ინდივიდუალური დავალების საფუძველზე და ეფუძნება მის ორიგინალურ იდეებს.
პროექტის ნებისმიერი ნაწილის გამოყენება, კოპირება ან გავრცელება ავტორის წერილობითი ნებართვის გარეშე აკრძალულია.
ავტორი არ აგებს პასუხს პროექტის ნებისმიერი ნაწილის არასანქცირებული გამოყენების შედეგად მიყენებულ ზიანზე.
პროექტში გამოყენებული ყველა ტექსტური და გრაფიკული მასალა, ასევე სხვა წყაროებიდან აღებული ინფორმაცია, სათანადოდ არის მითითებული.
ეს პროექტი შედგენილია ავტორის მიერ, ინდივიდუალური დავალების საფუძველზე და ეფუძნება მის ორიგინალურ იდეებს.
- ყველა უფლება დაცულია. ეს პროექტი ან მისი ნებისმიერი ნაწილი არ შეიძლება გამოყენებულ იქნეს ავტორის წერილობითი ნებართვის გარეშე.

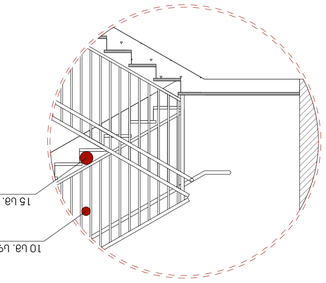

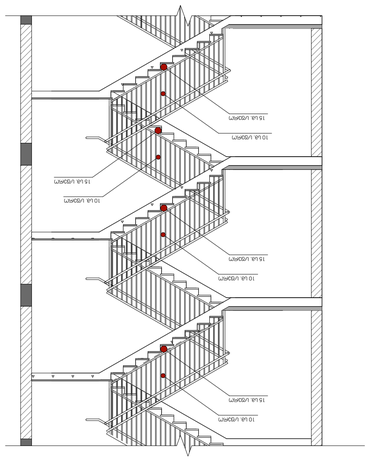

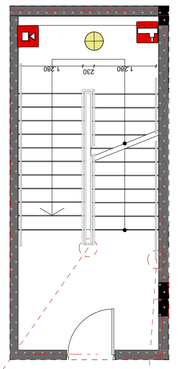

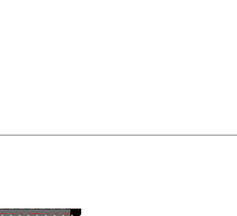

ბინის ნახაზები და ტექნიკური ინფორმაცია

პროექტის დასახელება	
პროექტის ავტორი/ავტორები	
პროექტის ხელმძღვანელი	
პროექტის ადგილმდებარეობა	
პროექტის მიზანი	ბინის ნახაზები და ტექნიკური ინფორმაცია
პროექტის ტიპი	ბინის ნახაზები და ტექნიკური ინფორმაცია
პროექტის ნომერი/კოდი	ბინის ნახაზები და ტექნიკური ინფორმაცია
პროექტის ეტაპი	ბინის ნახაზები და ტექნიკური ინფორმაცია
პროექტის დაწყების თარიღი	2024 წლის 6 მაისი
პროექტის დასრულების თარიღი	
პროექტის ბიუჯეტი	
პროექტის სტატუსი	
პროექტის მასშტაბი	1:175.62, 1:92.30
პროექტის ვერსია	
პროექტის ნომერი	A.03
პროექტის ადგილმდებარეობა	
პროექტის ფაზა	
პროექტის ტიპი	
პროექტის მიზანი	
პროექტის ავტორი/ავტორები	
პროექტის ხელმძღვანელი	
პროექტის ადგილმდებარეობა	
პროექტის მიზანი	
პროექტის ტიპი	
პროექტის ნომერი/კოდი	
პროექტის ეტაპი	
პროექტის დაწყების თარიღი	
პროექტის დასრულების თარიღი	
პროექტის ბიუჯეტი	
პროექტის სტატუსი	
პროექტის მასშტაბი	
პროექტის ვერსია	
პროექტის ნომერი