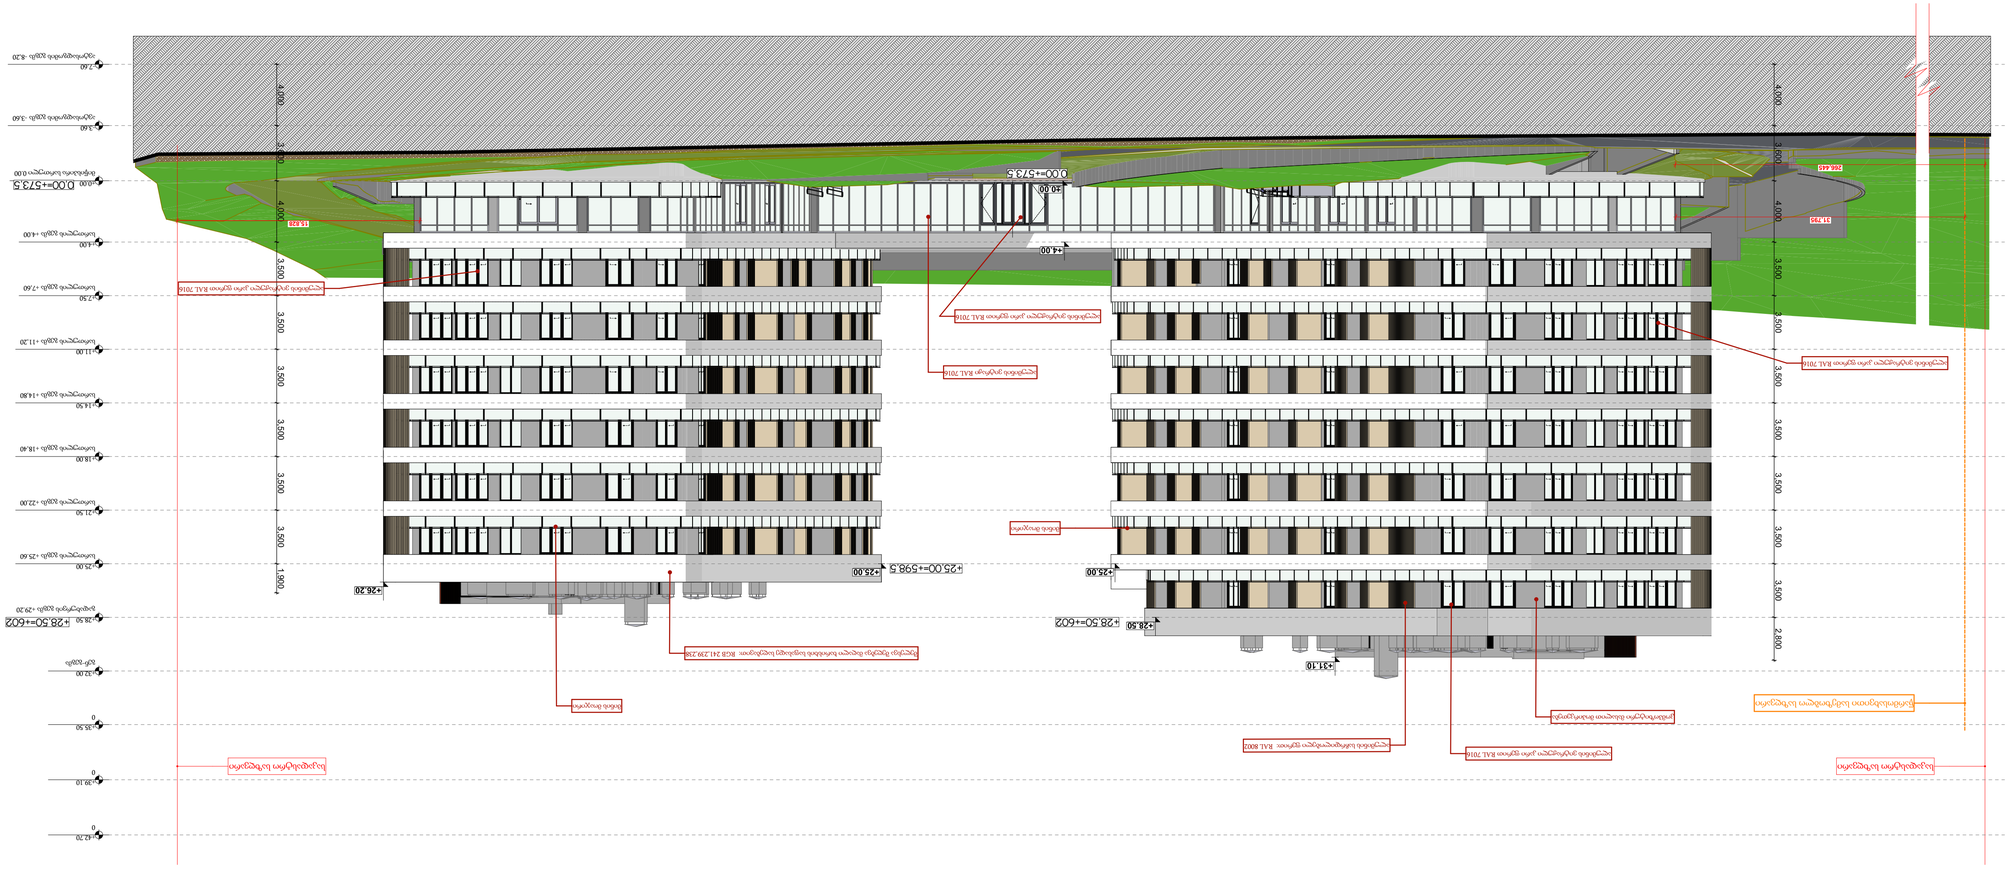
+42.20
0
+39.10
0
+35.90
0
+32.00
დერეფანი
+28.50
+28.50=+602
+25.00
+25.00=+598.5
+21.50
+18.00
+14.50
+11.00
+7.50
+4.00
0.00=+573.5
-3.60
-7.20
4.000
3.500
3.500
3.500
3.500
3.500
3.500
3.500
1.900
4.000
3.500
3.500
3.500
3.500
3.500
3.500
2.800
+26.20
+24.00
+10.00
+31.10
15.825
31.795
2.00.445
ალუმინის ფანჯრის ბლოკი RAL 7016
ალუმინის ფანჯრის ბლოკი RAL 7016
ალუმინის ფანჯრის ბლოკი RAL 7016
ალუმინის ფანჯრის ბლოკი RAL 7016
ალუმინის ფანჯრის ბლოკი RAL 7016
ალუმინის ფანჯრის ბლოკი RAL 9002
ალუმინის ფანჯრის ბლოკი RAL 7016
ბეტონის ფილა
ბეტონის ფილა
ბეტონის ფილა

-შენიშვნები

- არ გაზომოთ ნახაზები
- ყველა ზომა უნდა გადამოწმდეს ადგილზე
- ნახაზებს შორის ნებისმიერი უზუსტობა დაუყონებლივ უნდა ეცნობოს საპროექტო კომპანიის უზუსტობის ხარისხის შესაფასებლად
- ყველა ნახაზი განხილული უნდა იყოს, როგორც მთლიანი პროექტის ალბომის ნაწილი, ყველა მნიშვნელოვანი დოკუმენტის, კონსტრუქციული ნახაზების, შიდა და გარე სისტემების ნახაზების და დეტალური სამშენებლო ნახაზების გათვალისწინებით
- დოკუმენტაციის გამოყენება დაუშვებელია პროექტის მენეჯერ ორგანიზაციასთან შეთანხმების გარეშე
- შენობის ყველა ნაშვერი იქნება არაწვადი
- სახანძრო სისტემები პროექტში ასახულია პირობითად. მათი ადგილმდებარეობა და რაოდენობა დაზუსტდება შესაბამის სტანდარტს მორგებული სახანძრო სისტემების საინჟინრო პროექტის დამუშავების სტადიზე.

ავტოსადგომის ფართი
საცხოვრებელი ფართი
საზაფხულო ფართი
დამხმარე ფართი #1
კომერციული ფართი
საოფისე ფართი #2
კიბის უჯრედის ფართი #3

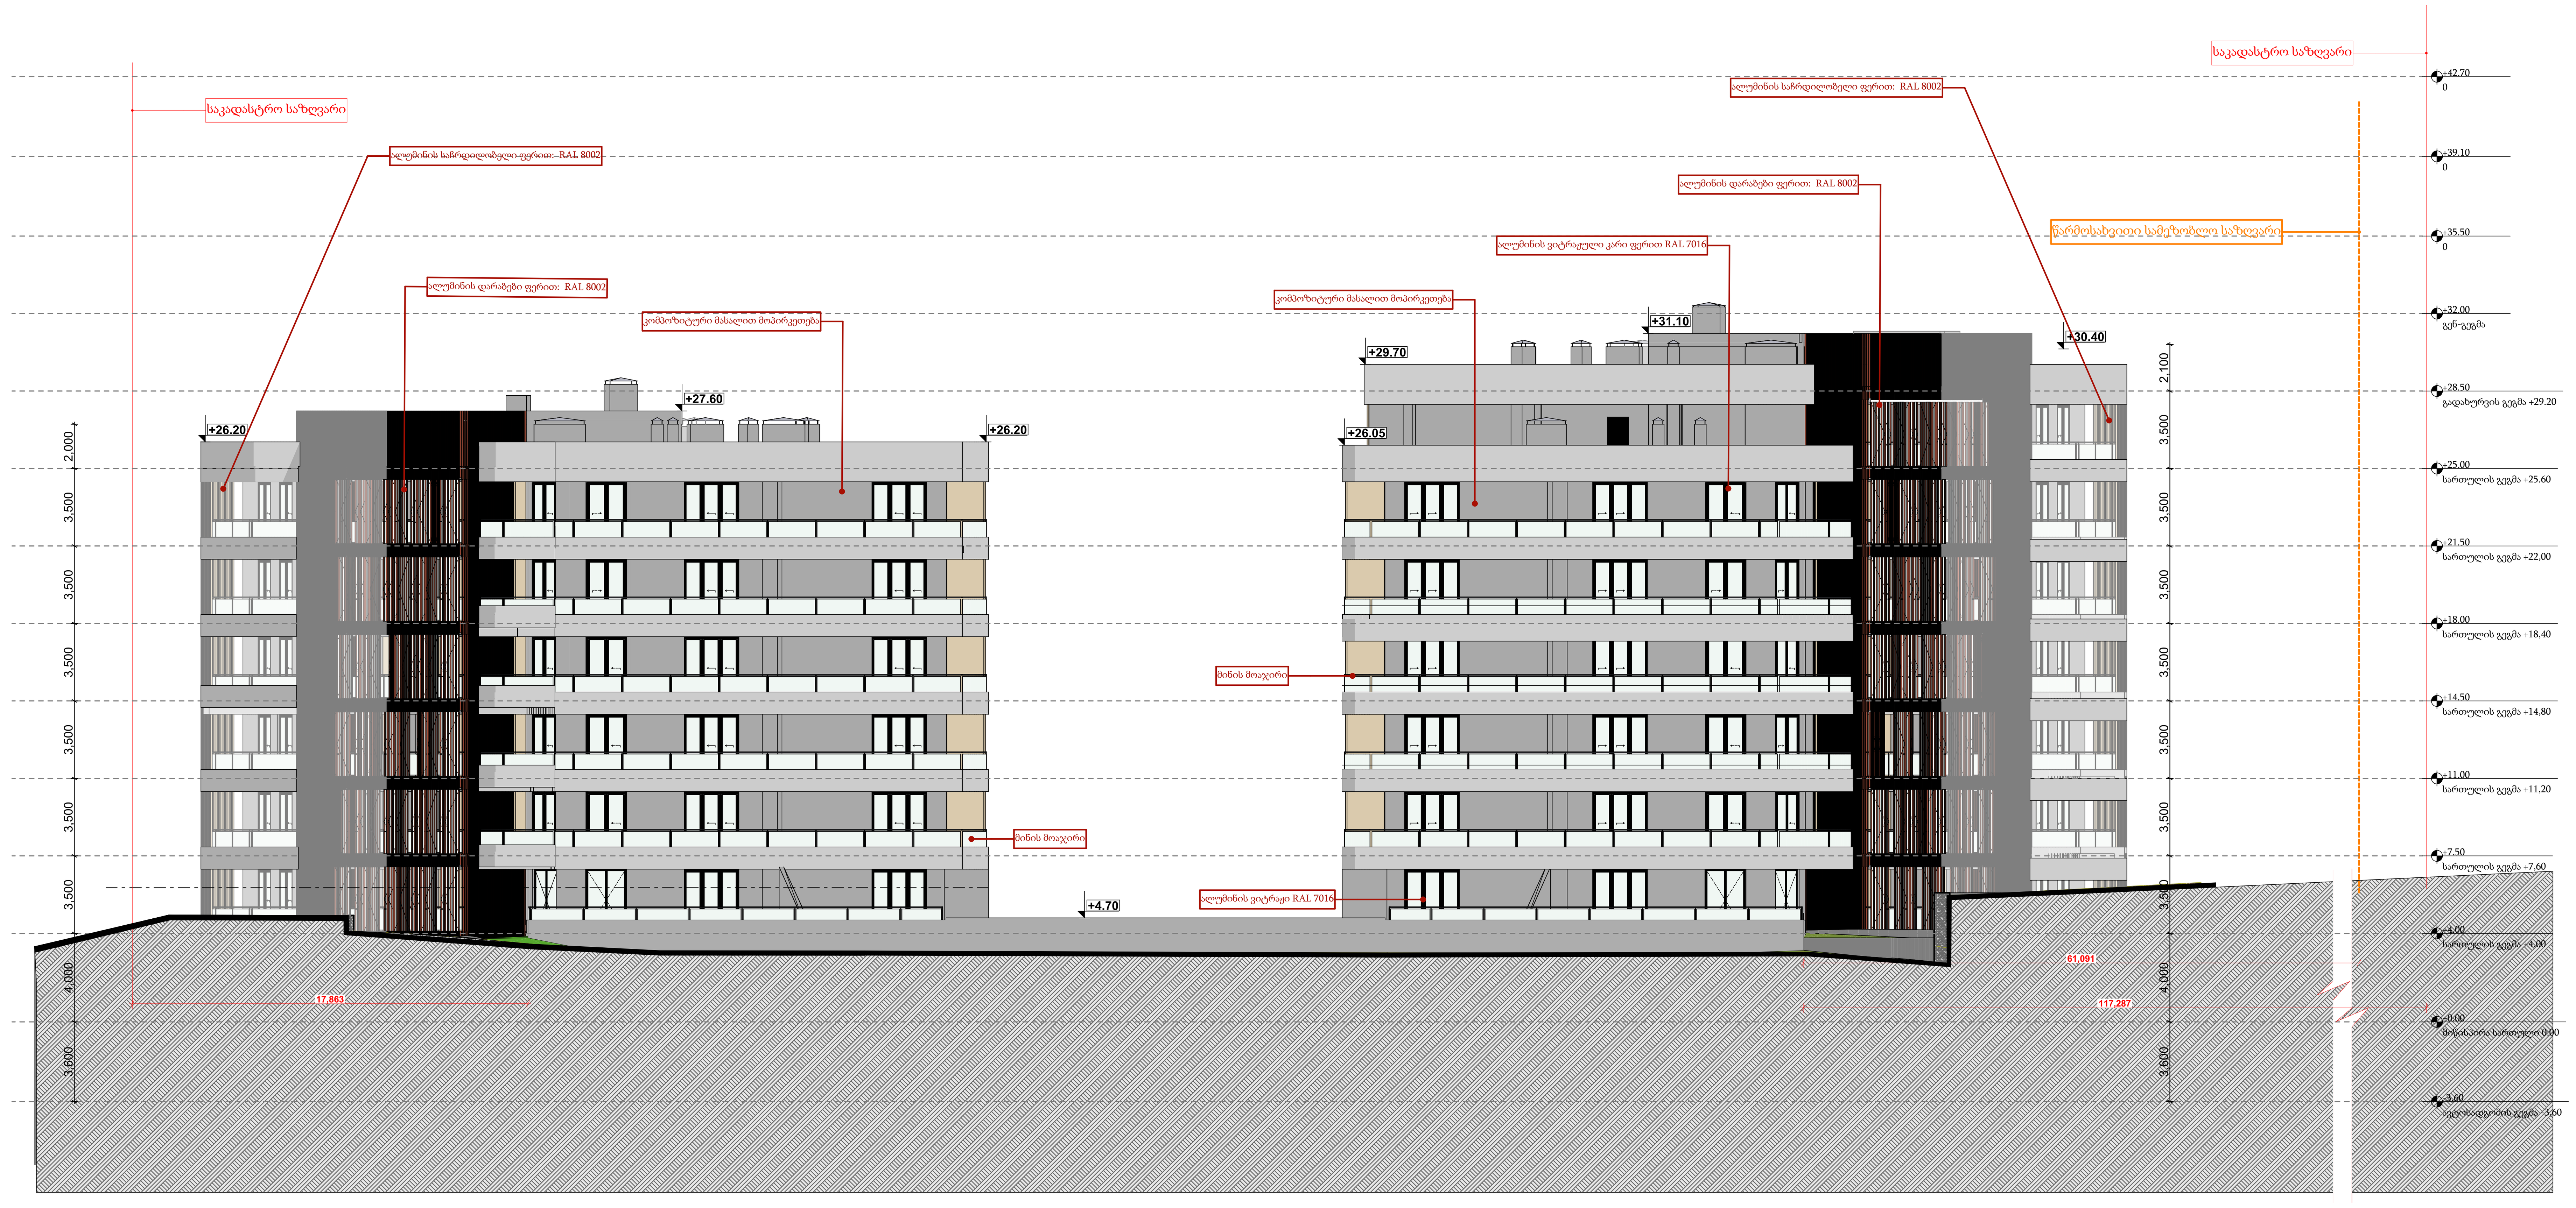

დემკვეთი

შპს ეკო ინვესტი : 400237463

მთავარი არქიტექტორი

მაცაცო ჯინჭარაშვილი

პროექტის ავტორები

დავით ქარდავა

სათაური
სასტუმროს ტიპის საცხოვრებელი სახლი თბილისის ზღვის მიმდებარედ

მისამართი
ქალაქი თბილისი,
უცნობ გმირთა ქუჩა №7
ს/კ: 01.12.21.001.210

პროექტის სტადია

არქიტექტურული ნაწილი

ნახაზის სახელწოდება

ფასადი 1-12

მასშტაბი

1:200

Code

A.04.2

თარიღი

თებერვალი 2024 წ.

შპს: " *Line Georgia* "

0112 თბილისი, საქართველო
მტკვრის ქუჩა №6

-შენიშვნები

- არ გაზომოთ ნახაზები
- ყველა ზომა უნდა გადამოწმდეს ადგილზე
- ნახაზებს შორის ნებისმიერი უზუსტობა დაუყოვნებლივ უნდა ეცნობოს საპროექტო კომპანიის უზუსტობის ხარისხის შესაფასებლად
- ყველა ნახაზი განხილული უნდა იყოს, როგორც მთლიანი პროექტის ალბომის ნაწილი, ყველა მნიშვნელოვანი დოკუმენტის, კონსტრუქციული ნახაზების, შიდა და გარე სისტემების ნახაზების და დეტალური სამშენებლო ნახაზების გათვალისწინებით
- დოკუმენტაციის გამოყენება დაუშვებელია პროექტის მენეჯერ ორგანიზაციასთან შეთანხმების გარეშე
- შენობის ყველა ნაშვერი იქნება არაწვადი
- სახანძრო სისტემები პროექტში ასახულია პირობითად. მათი ადგილმდებარეობა და რაოდენობა დაზუსტდება შესაბამის სტანდარტს მორგებული სახანძრო სისტემების საინჟინრო პროექტის დამუშავების სტადიაზე.

ავტოსადგომის ფართი
საცხოვრებელი ფართი
საზაფხულო ფართი
დამხმარე ფართი #1
კომერციული ფართი
საოფისე ფართი #2
კიბის უჯრედის ფართი #3



დემკვეთი

შპს ეკო ინვესტი : 400237463

მთავარი არქიტექტორი

მაცაცო ჯინჯარაშვილი

პროექტის ავტორები

დავით ქარდავა

სათაური
სასტუმროს ტიპის საცხოვრებელი სახლი თბილისის ზღვის მიმდებარედ

მისამართი
ქალაქი თბილისი,
უცნობ გმირთა ქუჩა №7
ს/კ: 01.12.21.001.210

პროექტის სტადია
არქიტექტურული ნაწილი

ნახაზის სახელწოდება
ფასადი ზ-ა

მასშტაბი
1:200

Code
A.04.3

თარიღი
თებერვალი 2024 წ.

შპს: " *Line Georgia* "

0112 თბილისი, საქართველო
მტკვრის ქუჩა №6

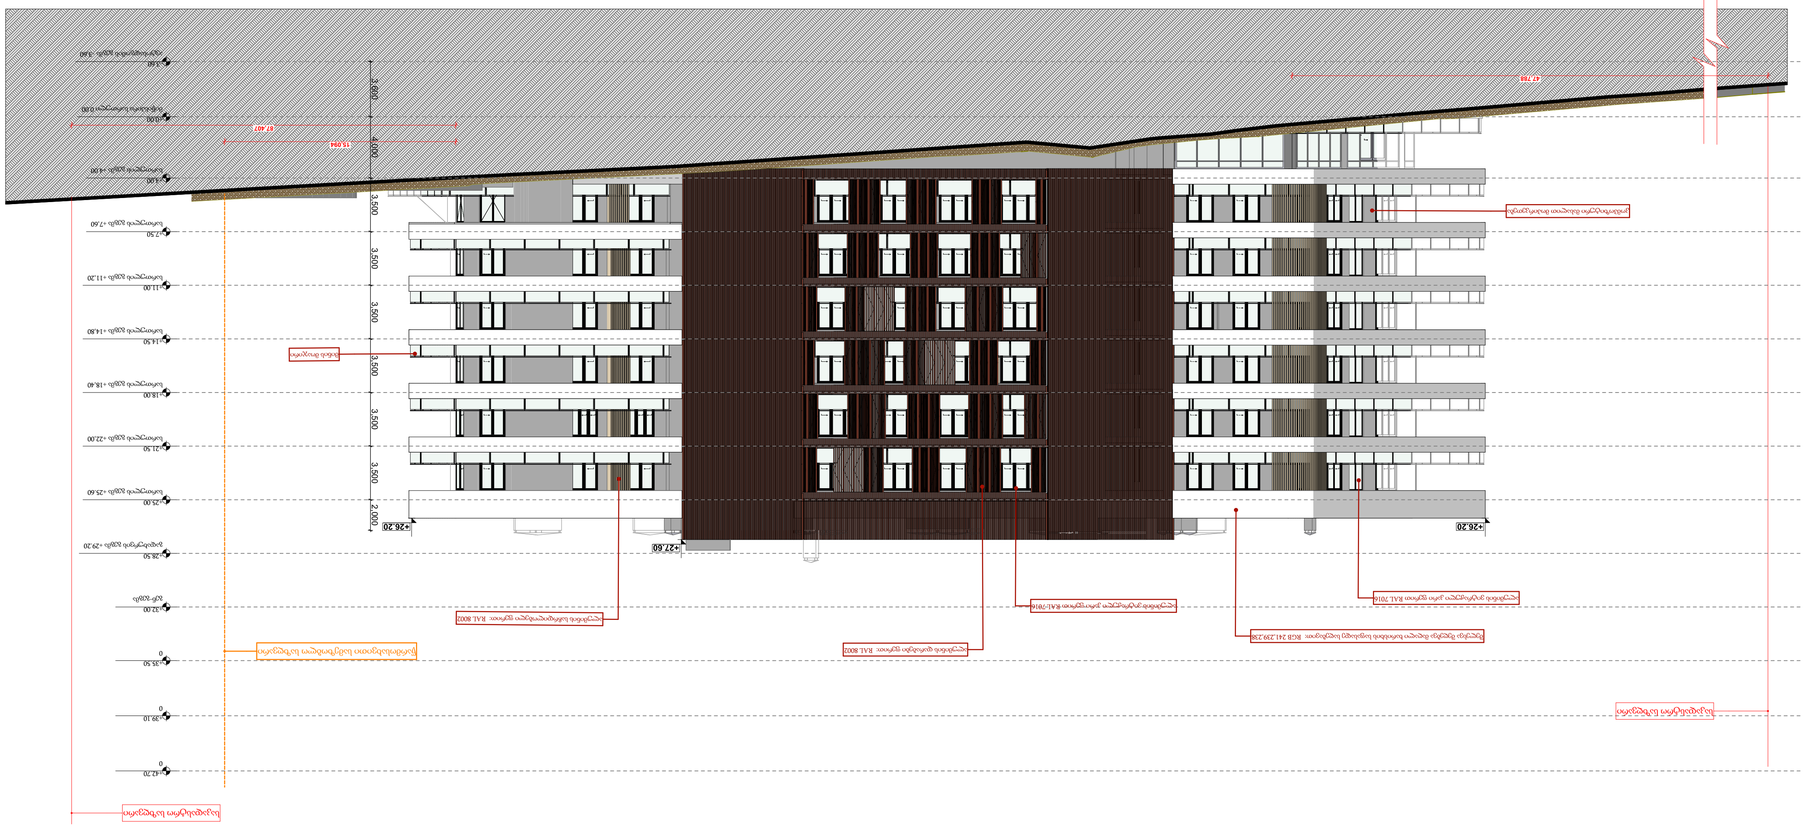
+27.60
+26.20
+26.20
+25.60
+24.00
+21.50
+18.40
+14.80
+11.20
+7.60
+4.00
+0.40
-3.20
-35.50
0
-39.10
0
-42.70
0
3.500
3.500
3.500
3.500
3.500
3.500
3.500
2.200
4.000
3.600
19.000
67.700
8.000
8.000
8.000
8.000
8.000
40.000
ალუმინის პანელი ანოდირებული ზედაპირით RAL 7016
ალუმინის პანელი ანოდირებული ზედაპირით RAL 8002
ალუმინის პანელი ანოდირებული ზედაპირით RAL 7016
ალუმინის პანელი ანოდირებული ზედაპირით RAL 8002
ზედაპირზე მოწყობილი ნათურა ალუმინის სხეულით, ზომა 241.239.236
ალუმინის პანელი ანოდირებული ზედაპირით RAL 7016
ალუმინის პანელი ანოდირებული ზედაპირით RAL 8002

| | | |

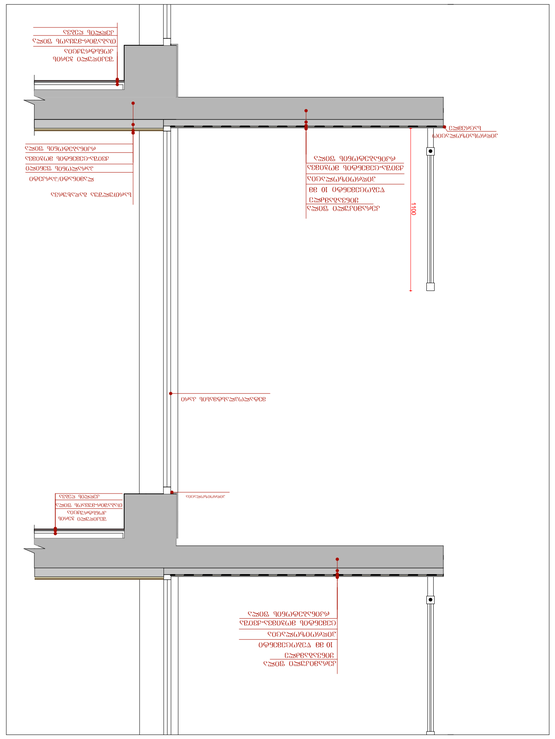



ბაგი ფეიჯინგ-ალუ დიფეთქებადი დიაფრაგმა ორკედლიანი ალუმინის ფანჯრის სისტემა

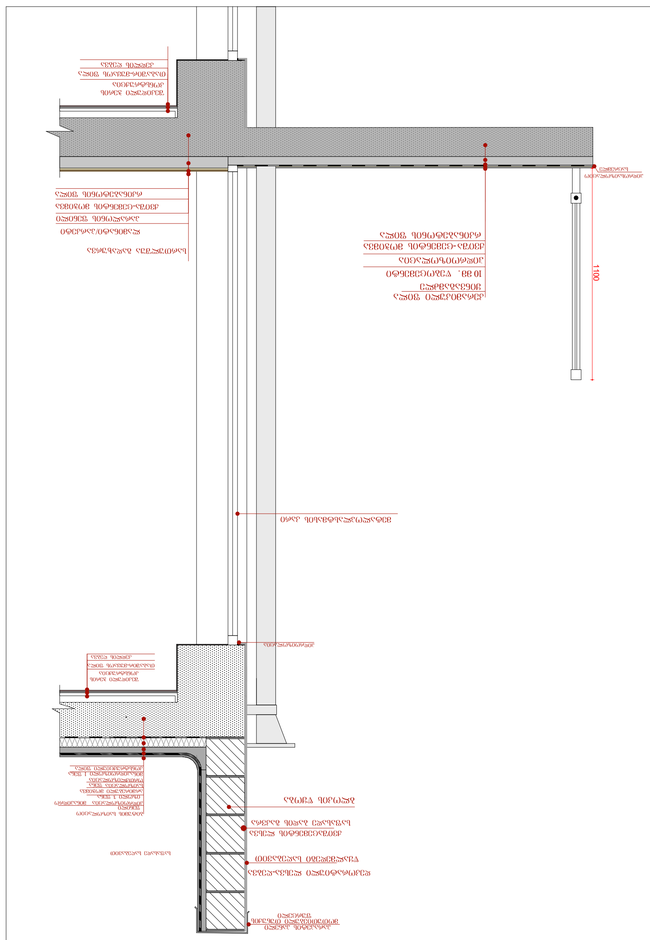

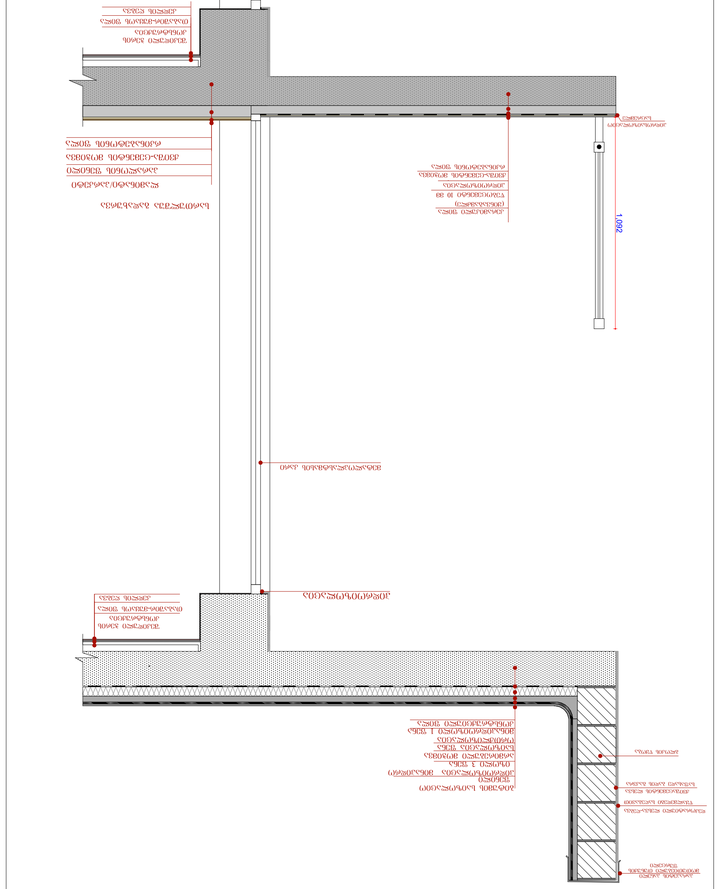

ალუმინის ფანჯრების სისტემა
სისტემის დასახელება
#1
ფანჯრის ტიპი
ალუმინის ფანჯრების სისტემა
#2
ალუმინის ფანჯრების ტიპი
#3

შპს „Line Georgia"

0112 თბილისი, სანაპირო ქუჩა N6

ალუმინის ფანჯრების სისტემა

ფანჯრის ტიპი

ფანჯრის ზომა : 4002/3463

შპს „Line Georgia"

ალუმინის ფანჯრების სისტემა

ფანჯრის ტიპი

ფანჯრის ზომა

ლითონის დარაბები
განშლა მ.1:20

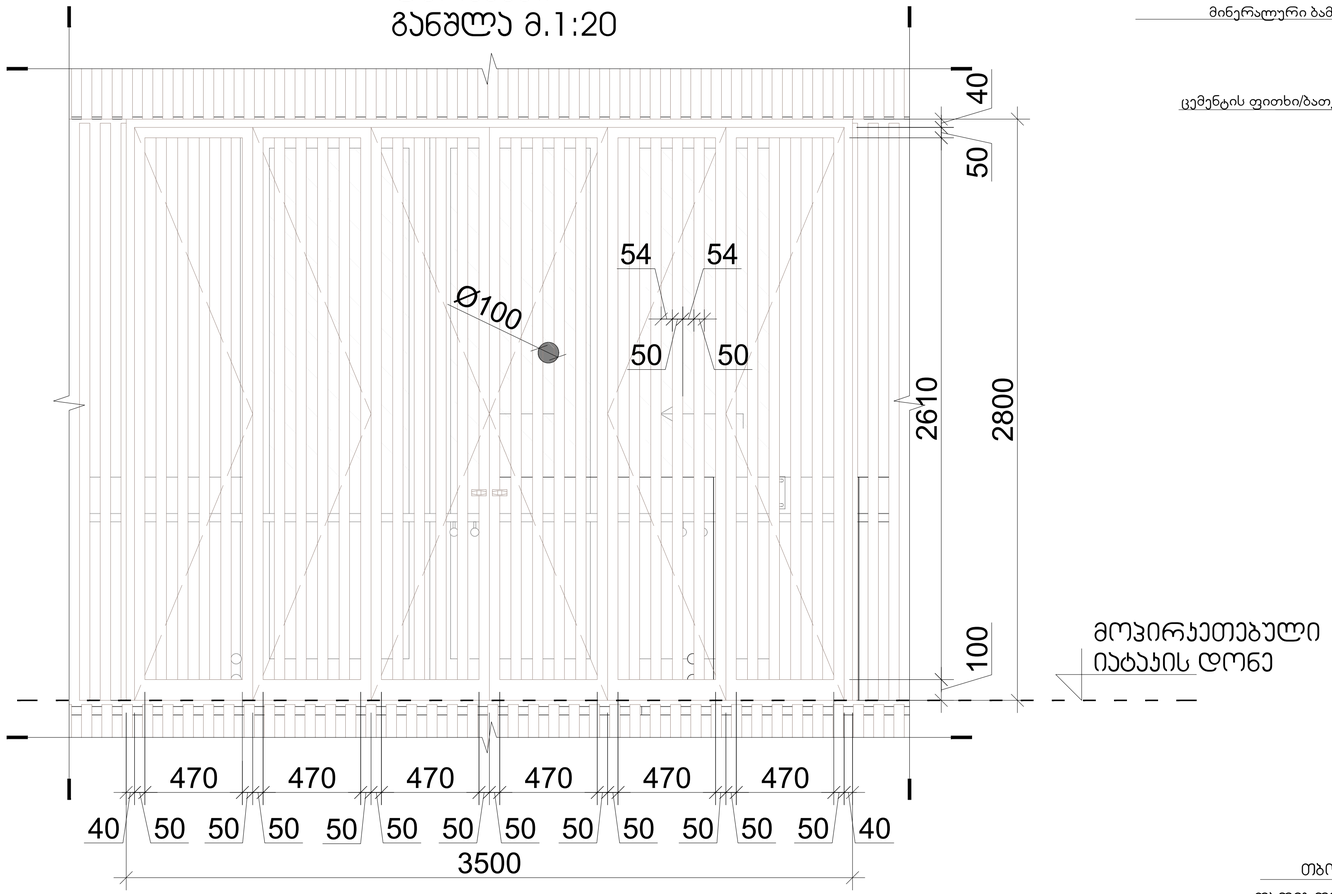

გადახურვა.

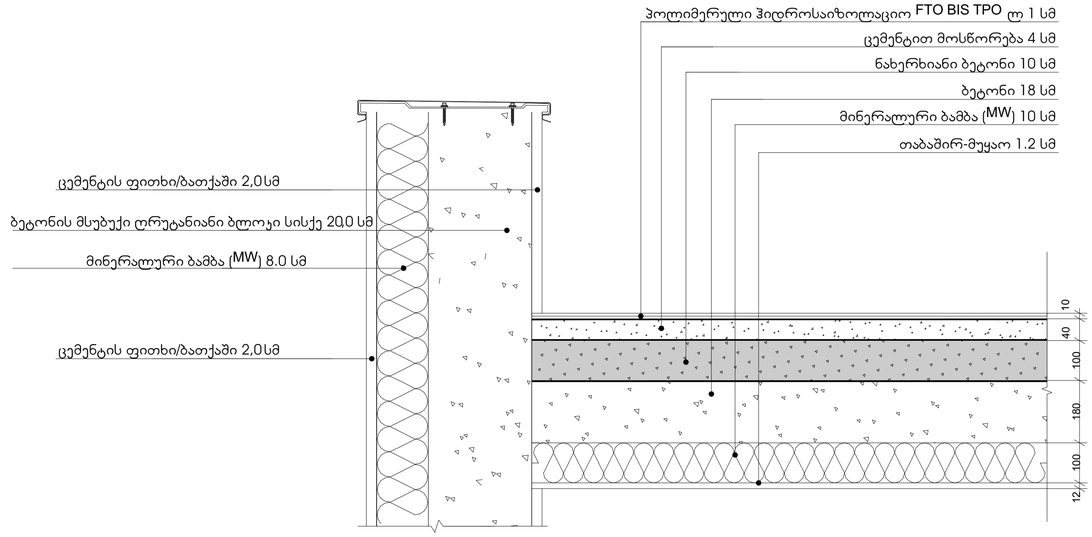

ფასადის მოპირკეთების დეტალი
მ.1:10

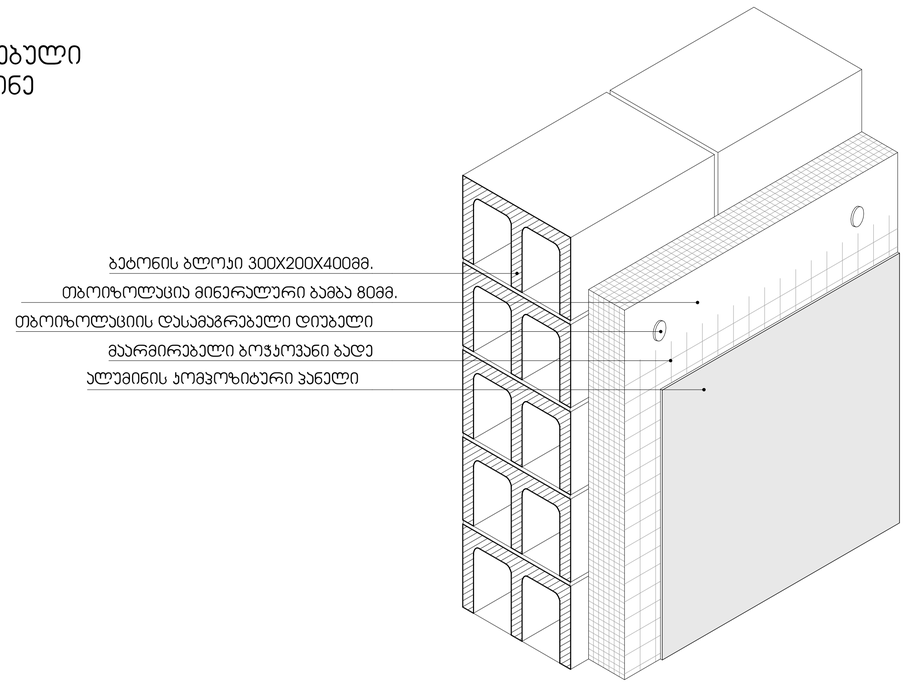

-შენიშვნები

- არ გადაიმართოს ნახაზები
- ყველა ზომა უნდა გადამოწმდეს ადგილზე
- ნახაზებს მორის წესისმიერი უზუსტობა დაუყოვნებლივე უნდა ეცნობოს საპროექტო პერსონალის უზუსტობის ხარისხის მესაფასებლად
- ყველა ნახაზი განხილული უნდა იქნას, როგორც მთლიანი პროექტის ულტიმის ნაწილი, ყველა ინფორმაციული დოკუმენტის, პირნარჩევიული ნახაზების, მიდე და მეორე სისტემების ნახაზების და დეტალური საგანგებო ნახაზების, გათვალისწინებით
- დოკუმენტაციის გადმოცემა დაშვებულია პროექტის მენეჯერ ორგანიზაციასთან შეთანხმების გარეშე
- შენობის ყველა ნაგების ცვლა არქიტექტი
- სანაგრო სისტემები პროექტის პასუხლია პირობითად. მეთი ადგილმდებარეობა და რაოდენობა დაზუსტდება შესაბამის სანგნარებს მორგებული სანაგრო სისტემის სანიჭირო პროექტის დაშვებების სტადიზე.

ავტორსადგომის ფარეთი
საცხოვრებელი ფარეთი
სახანძრო ფარეთი
დამხმარე ფარეთი #1
კომერციული ფარეთი
საოფისე ფარეთი #2
ჯიხის უკრედის ფარეთი #3

დემაგვეთი

შპს ეკო ინვესტი : 400237463

მთავარი არქიტექტორი

მაცაცო ჯინჭარაძვილი

პროექტის ავტორები

დვითი ქარდავა

სათაური
სასტუმროს ტიპის
საცხოვრებელი სახლი
თბილისის ზღვის
მიმდებარედ

მისამართი

ქალაქი თბილისი,
უცნობ მცირეთა ქუჩა №7
ს/ს: 01.12.21.001.210

პროექტის სტადია

არქიტექტურული ნაწილი

ნახაზის სახელწოდება

DownloadServlet

მასშტაბი

1:0.74

Code

A.04.7

თარიღი

თებერვალი 2024 წ.

შპს: " *Line Georgia* "

0112 თბილისი, საქართველო

მტკვრის ქუჩა №6