

ფასადი 1-8 ღერძებში

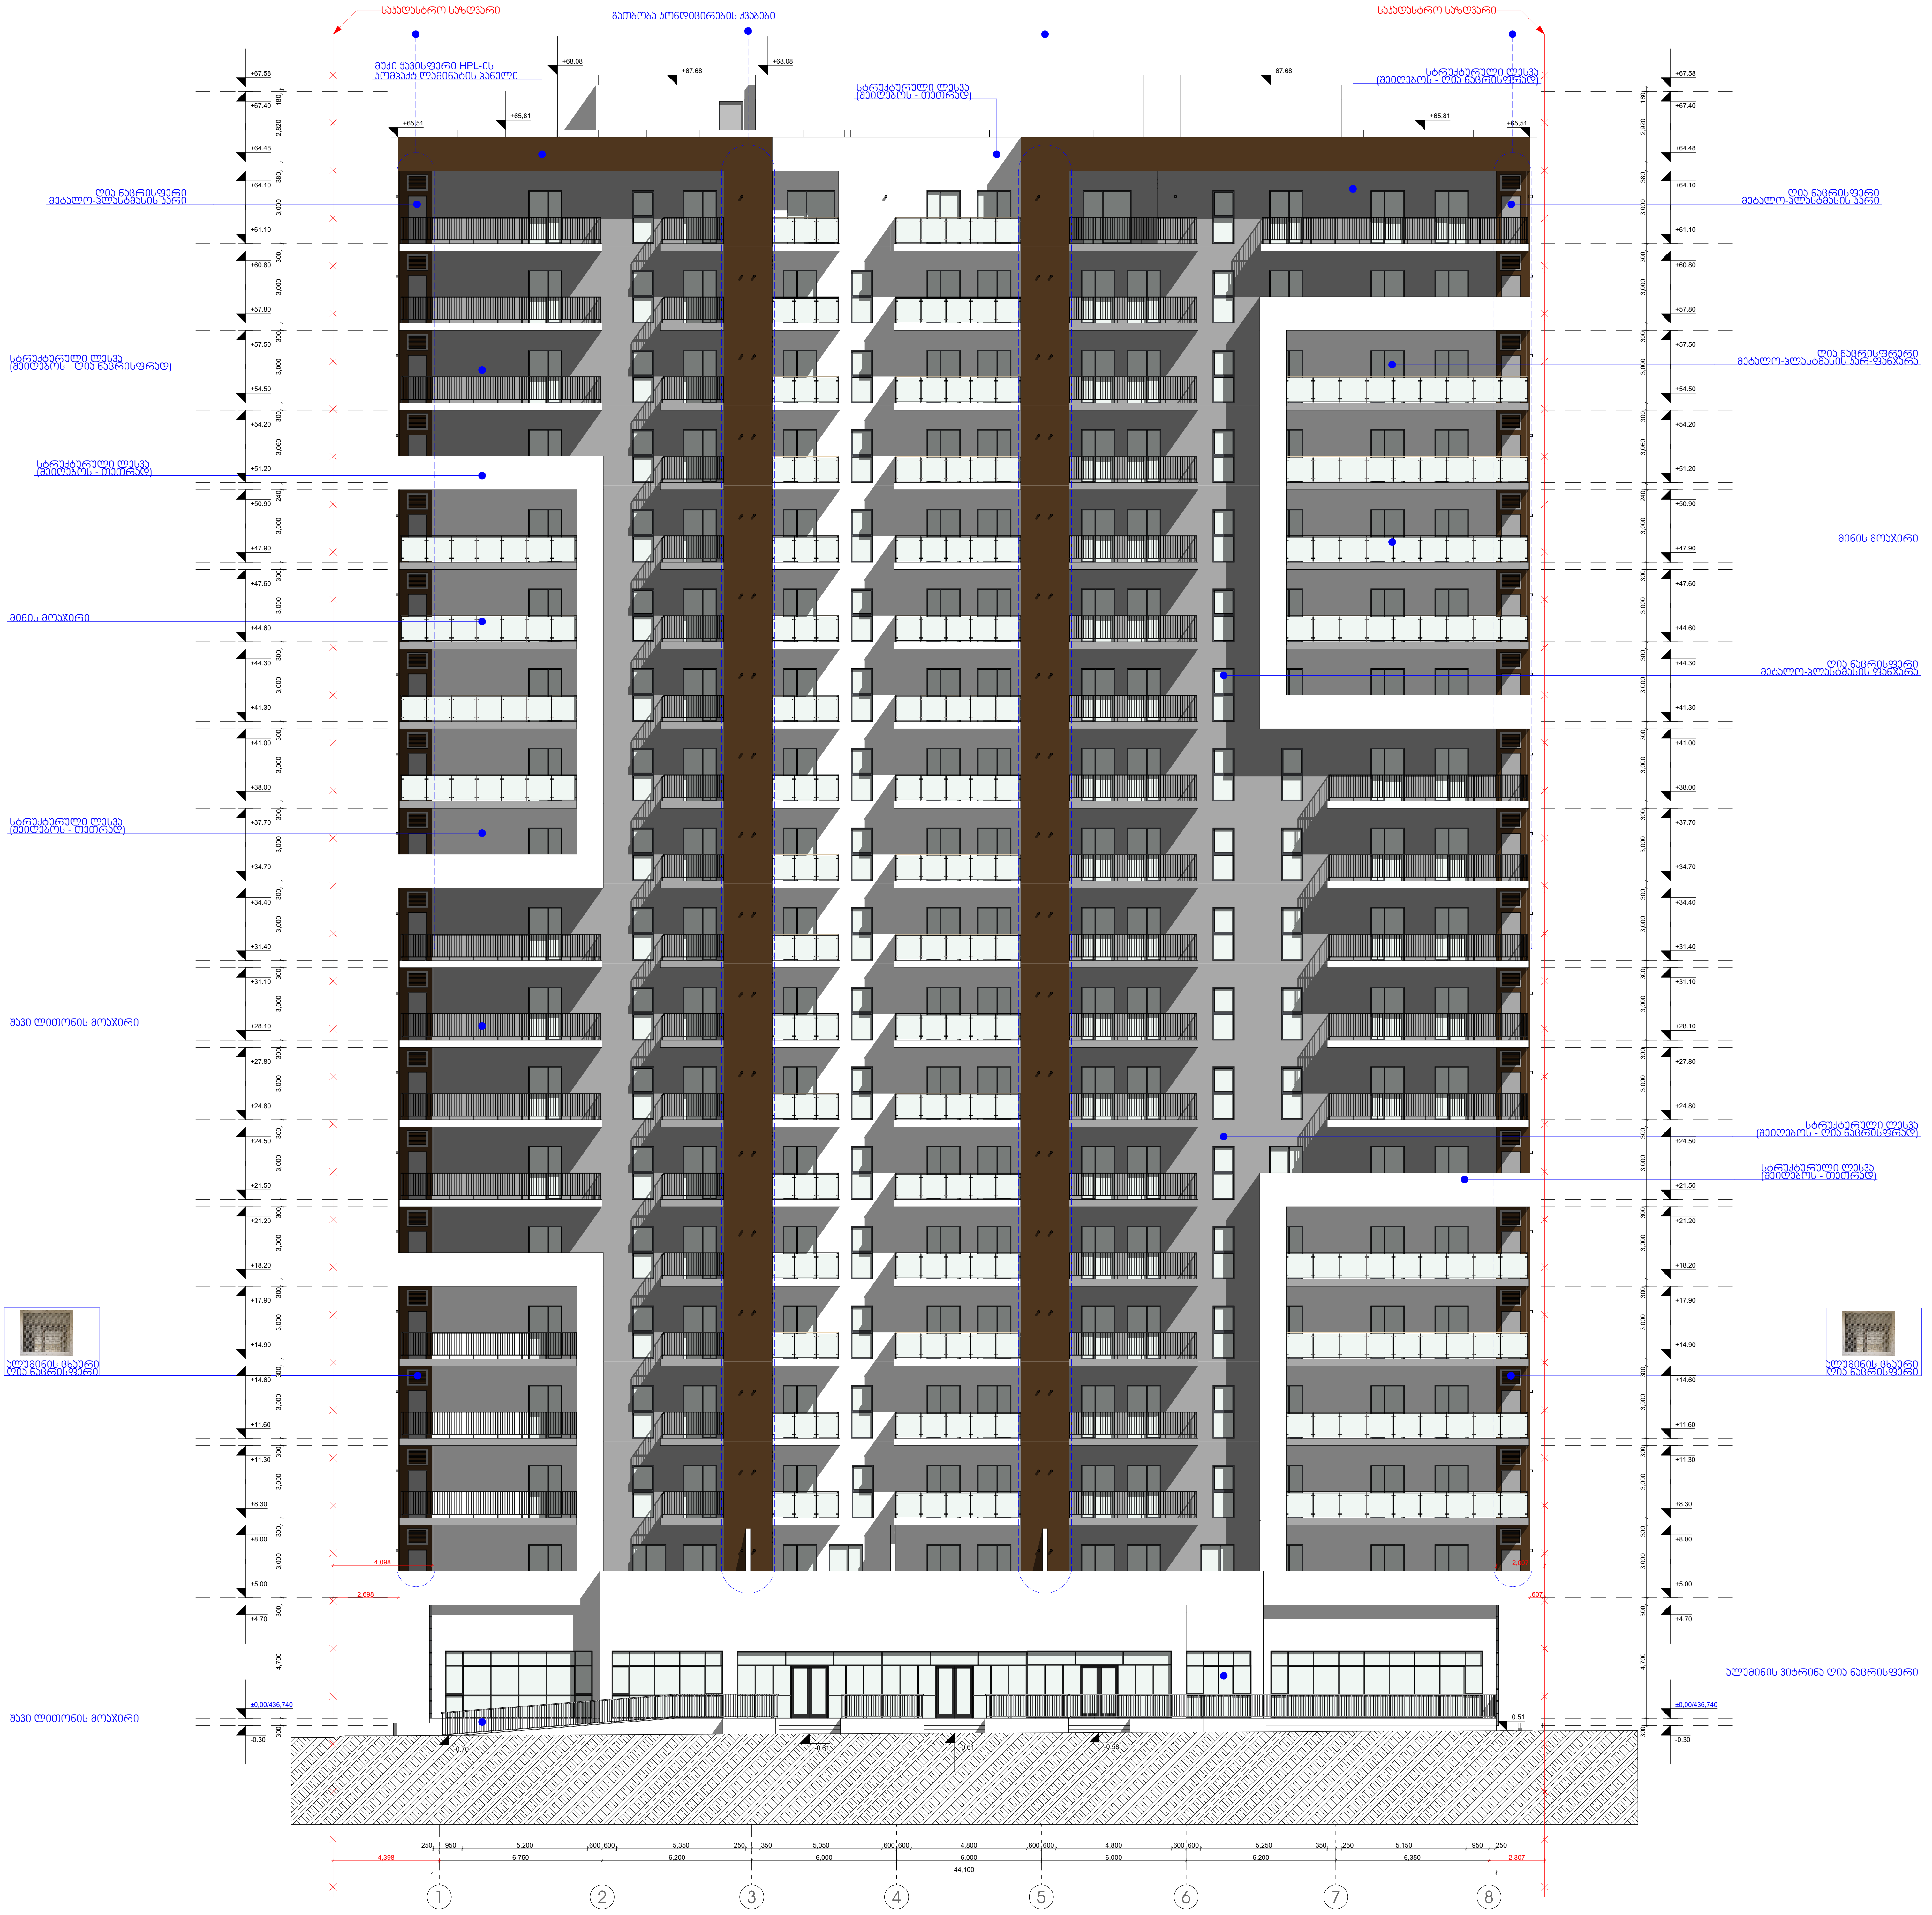

დამკვეთი:	შპს "ოპტიმა"
მისამართი:	გ. კარტოზიას ქ. №10, თბილისი
პირველადი პროექტის ავტორი:	ზურაბი კამლაძე / ,,არქ არეა"
კორექტირებული პროექტის ავტორები:	მარიამ ჭულუხაძე სალომე შოშიაშვილი

ქ. თბილისი, ა. მირცხულავას ქ. №9-11 სექტორი 5. ბლოკი 8.
ს/კ - 01.13.04.017.411

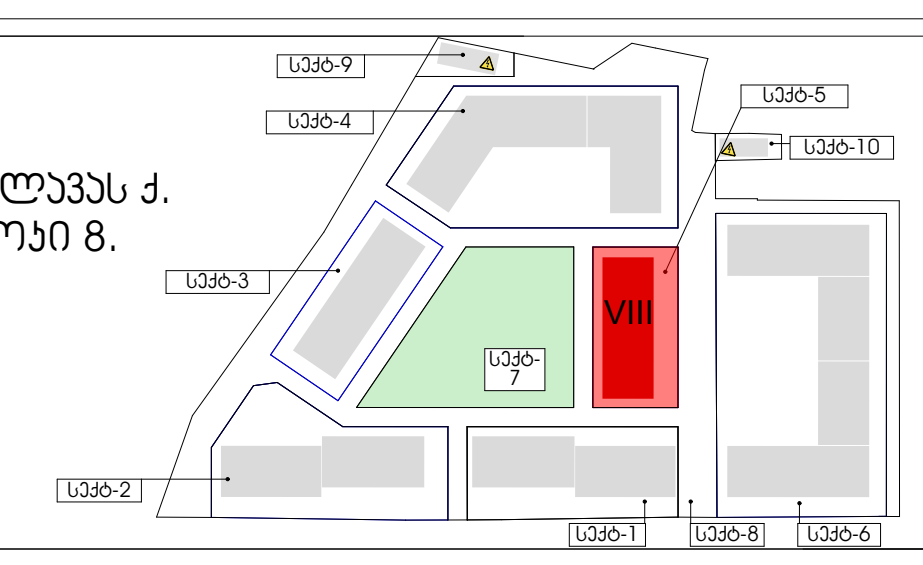



ექსპლიკაცია:

- ბუნებრივი აირის კარადა
- ელექტროენერგიის კარადა
- სახანძრო ფარი
- წყალმომარაგების კარადა
- დემონტირებული კედლები
- არსებული კედლები
- შშმ -პირთა დამხმარე ამწე ბაქანი

პროექტი:	მრავალბინიანი საცხოვრებელი სახლი
ნახაზის დასახელება:	ფასადი 1- 8
ფორმატი:	A3
მასშტაბი	1:150
თარიღი	22.05.2024
ფურცელი	

ფასადი 8-1 ღერძებში

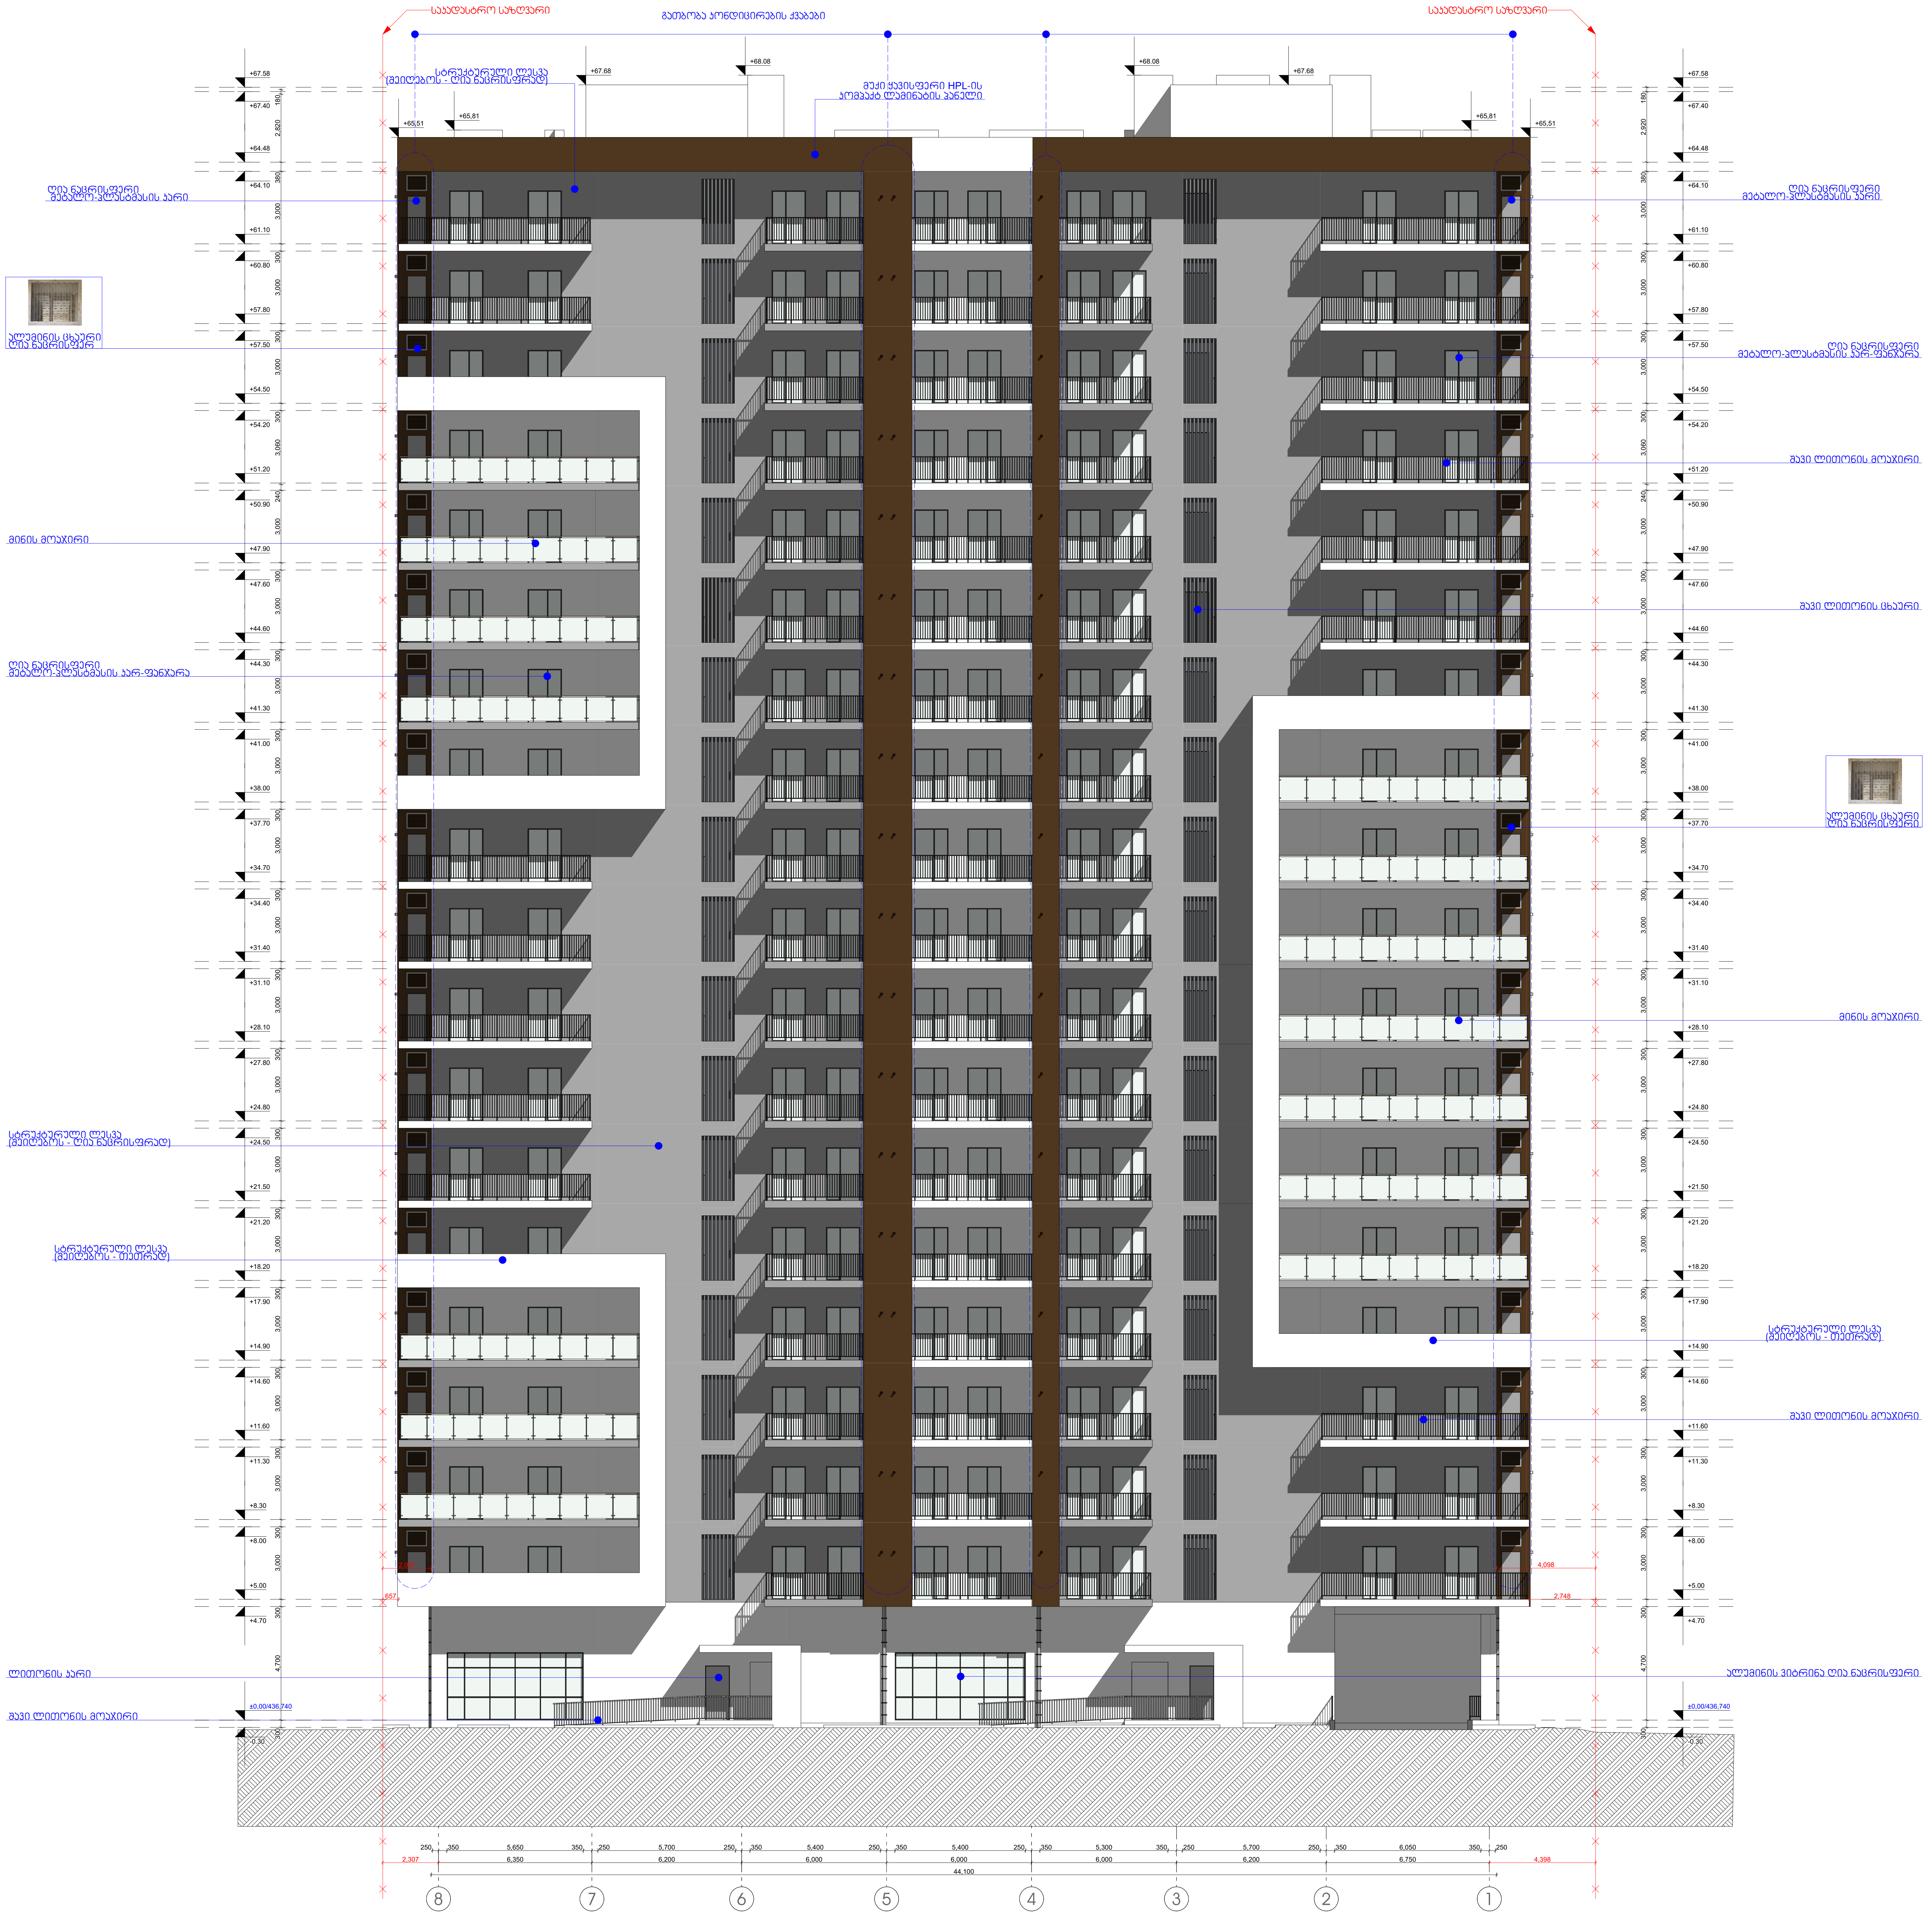

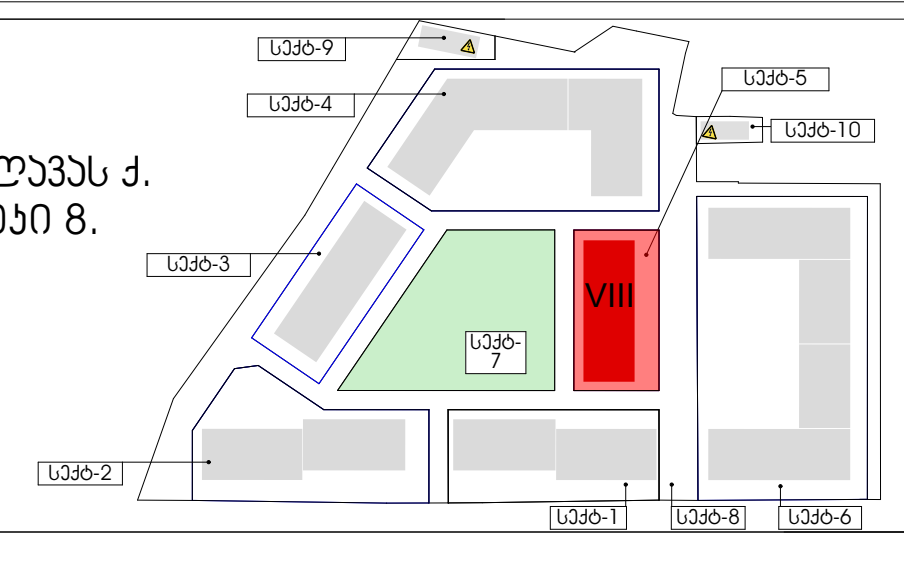


დამკვეთი:	შპს "ოპტიმა"
მისამართი:	გ. კარტოზიას ქ. №10, თბილისი
პირველადი პროექტის ავტორი:	ზურაბი კამლაძე / ,,არქ არეა"
კორექტირებული პროექტის ავტორები:	მარიამ ჭულუხაძე სალომე შოშიაშვილი

ქ. თბილისი. ა. მირცხულავას ქ. №9-11 სექტორი 5. ბლოკი 8.
ს/კ - 01.13.04.017.411

ექსპლიკაცია:
- ბუნებრივი აირის კარადა
- ელექტროენერგიის კარადა
- სახანძრო ფარი
- წყალმომარაგების კარადა
- დამატებული კედლები
- არსებული კედლები
- შშმ -პირთა დამხამრე ამწე ბაქანი


პროექტი:	ნახაზის დასახელება:	ფორმატი:	A3
მრავალბინიანი საცხოვრებელი სახლი	ფასადი 8-1	მასშტაბი	1:150
		თარიღი	22.05.2024
		ფურცელი	

ფასადი ა-დ ღერძებში

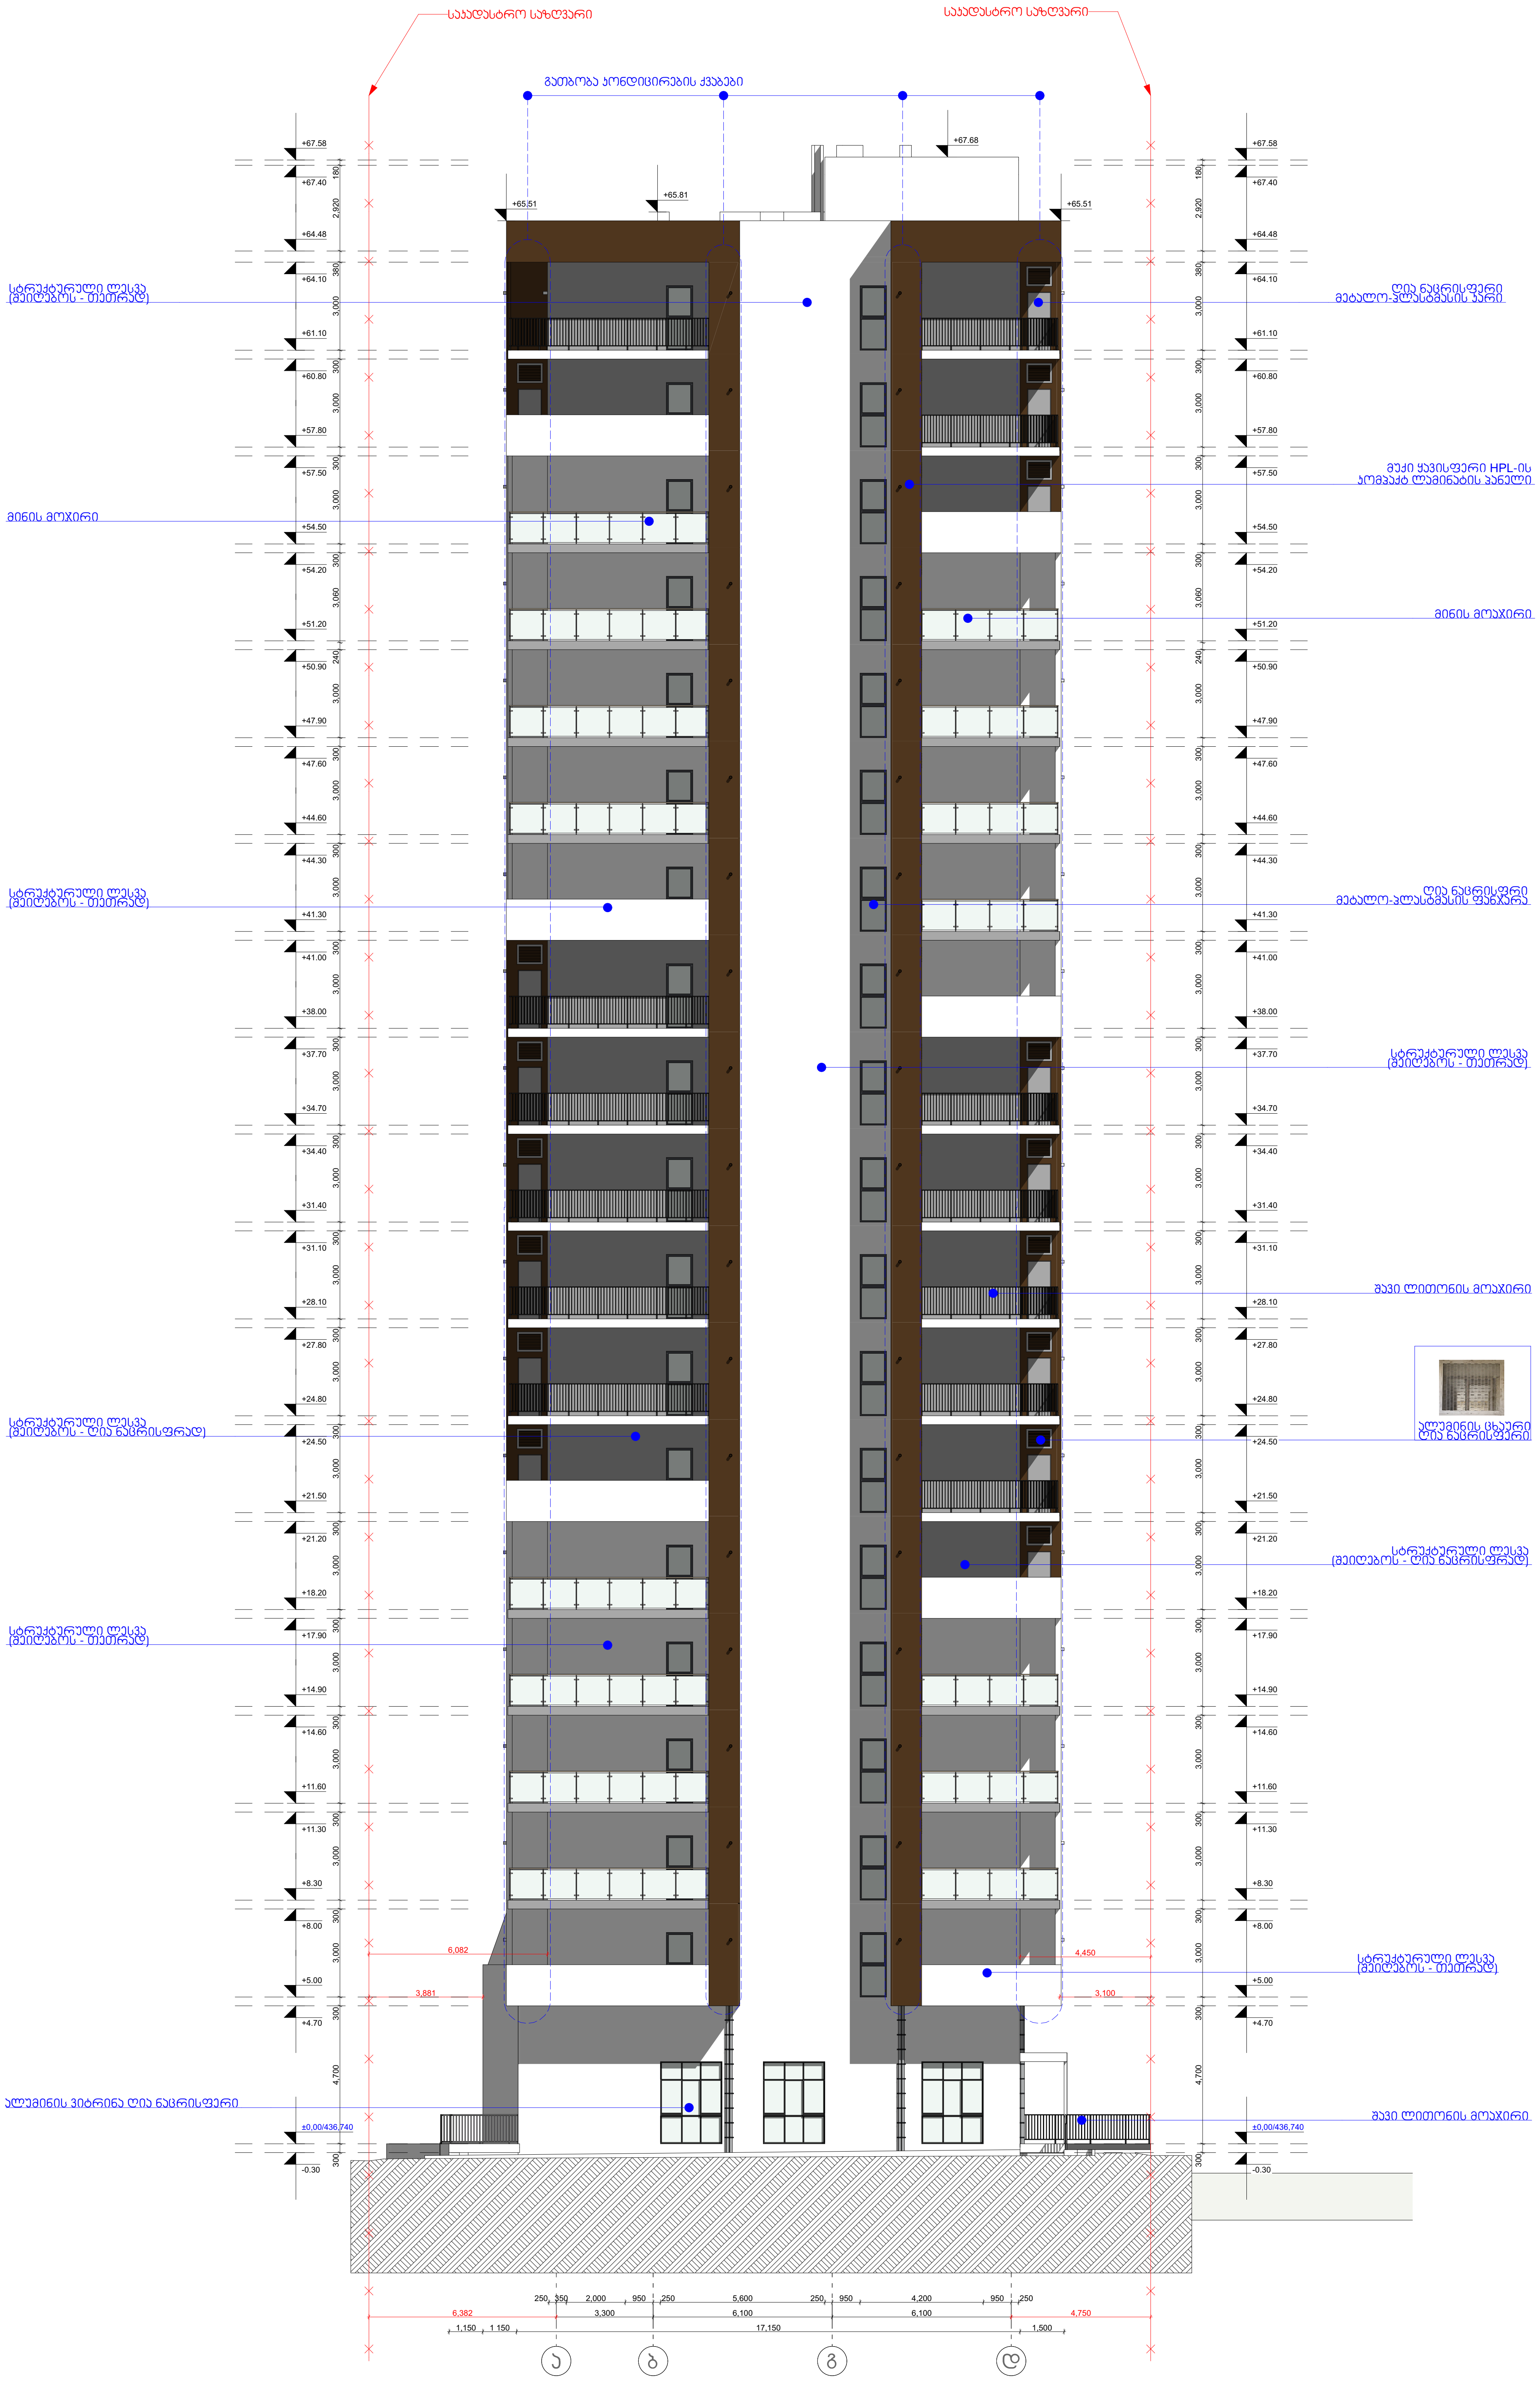

დამკვეთი:	შპს "ოპტიმა"
მისამართი:	გ. კარტოზიას ქ. №10, თბილისი
პირველადი პროექტის ავტორი:	ზურაბი კამლაძე / ,,არქ არეა"
კორექტირებული პროექტის ავტორები:	მარიამ ჭულუხაძე
	სალომე შოშიაშვილი

ქ. თბილისი. ა. მირცხულავას ქ. №9-11 სექტორი 5. ბლოკი 8.
ს/კ - 01.13.04.017.411

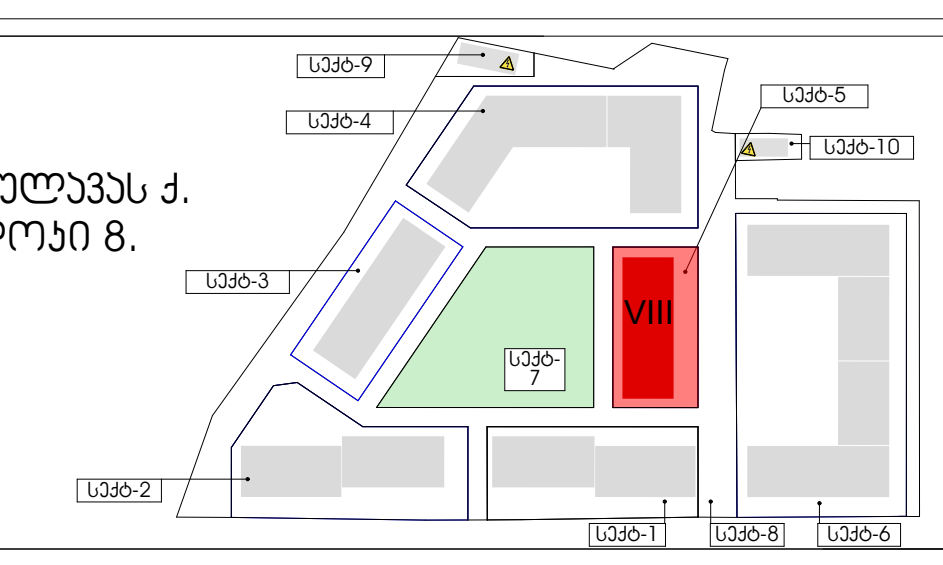

ექსპლიკაცია:
- ბუნებრივი აირის კარადა
- ელექტროენერგიის კარადა
- სახანძრო ფარი
- წყალმომარაგების კარადა
- დამატებული კედლები
- არსებული კედლები
- შშმ -პირთა დამხამრე ამწე ბაქანი


პროექტი:	მრავალბინიანი საცხოვრებელი სახლი
ნახაზის დასახელება:	ფასადი ა-დ
ფორმატი:	A3
მასშტაბი	1:150
თარიღი	22.05.2024
ფურცელი	

ფასადი დ-ა ღერძებში



დამკვეთი:	შპს "ოპტიმა"
მისამართი:	გ. კარტოზიას ქ. №10, თბილისი
პირველადი პროექტის ავტორი:	ზურაბი კამლაძე / ,,არქ არეა"
კორექტირებული პროექტის ავტორები:	მარიამ ჭულუხაძე
	სალომე შოშიაშვილი

ქ. თბილისი. ა. მირცხულავას ქ. №9-11 სექტორი 5. ბლოკი 8.
ს/კ - 01.13.04.017.411

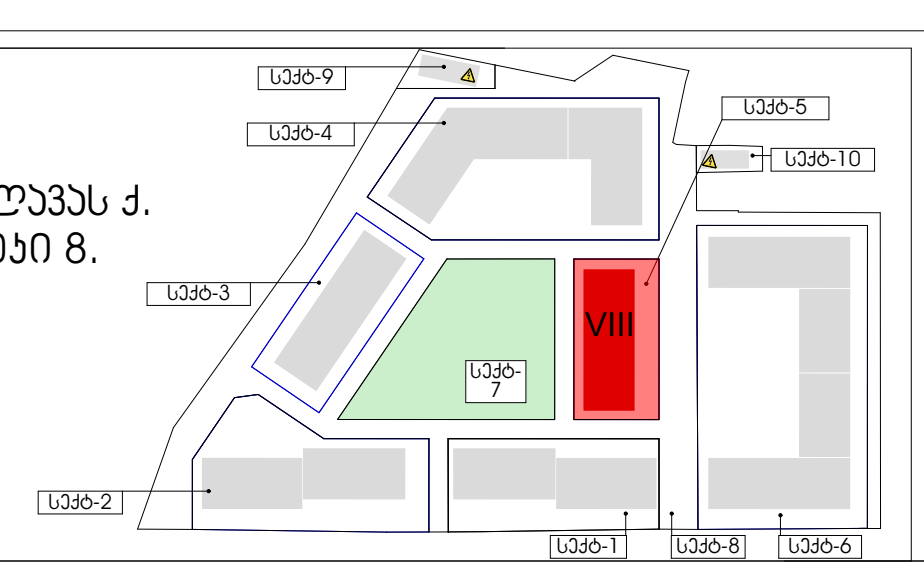

ექსპლიკაცია:
- ბუნებრივი აირის კარადა
- ელექტროენერგიის კარადა
- სახანძრო ფარი
- წყალმომარაგების კარადა
- დამატებული კედლები
- არსებული კედლები
- შშმ -პირთა დამხამრე ამწე ბაქანი

პროექტი:	მრავალბინიანი საცხოვრებელი სახლი
ნახაზის დასახელება:	ფასადი დ-ა
ფორმატი:	A3
მასშტაბი	1:150
თარიღი	22.05.2024
ფურცელი	