



































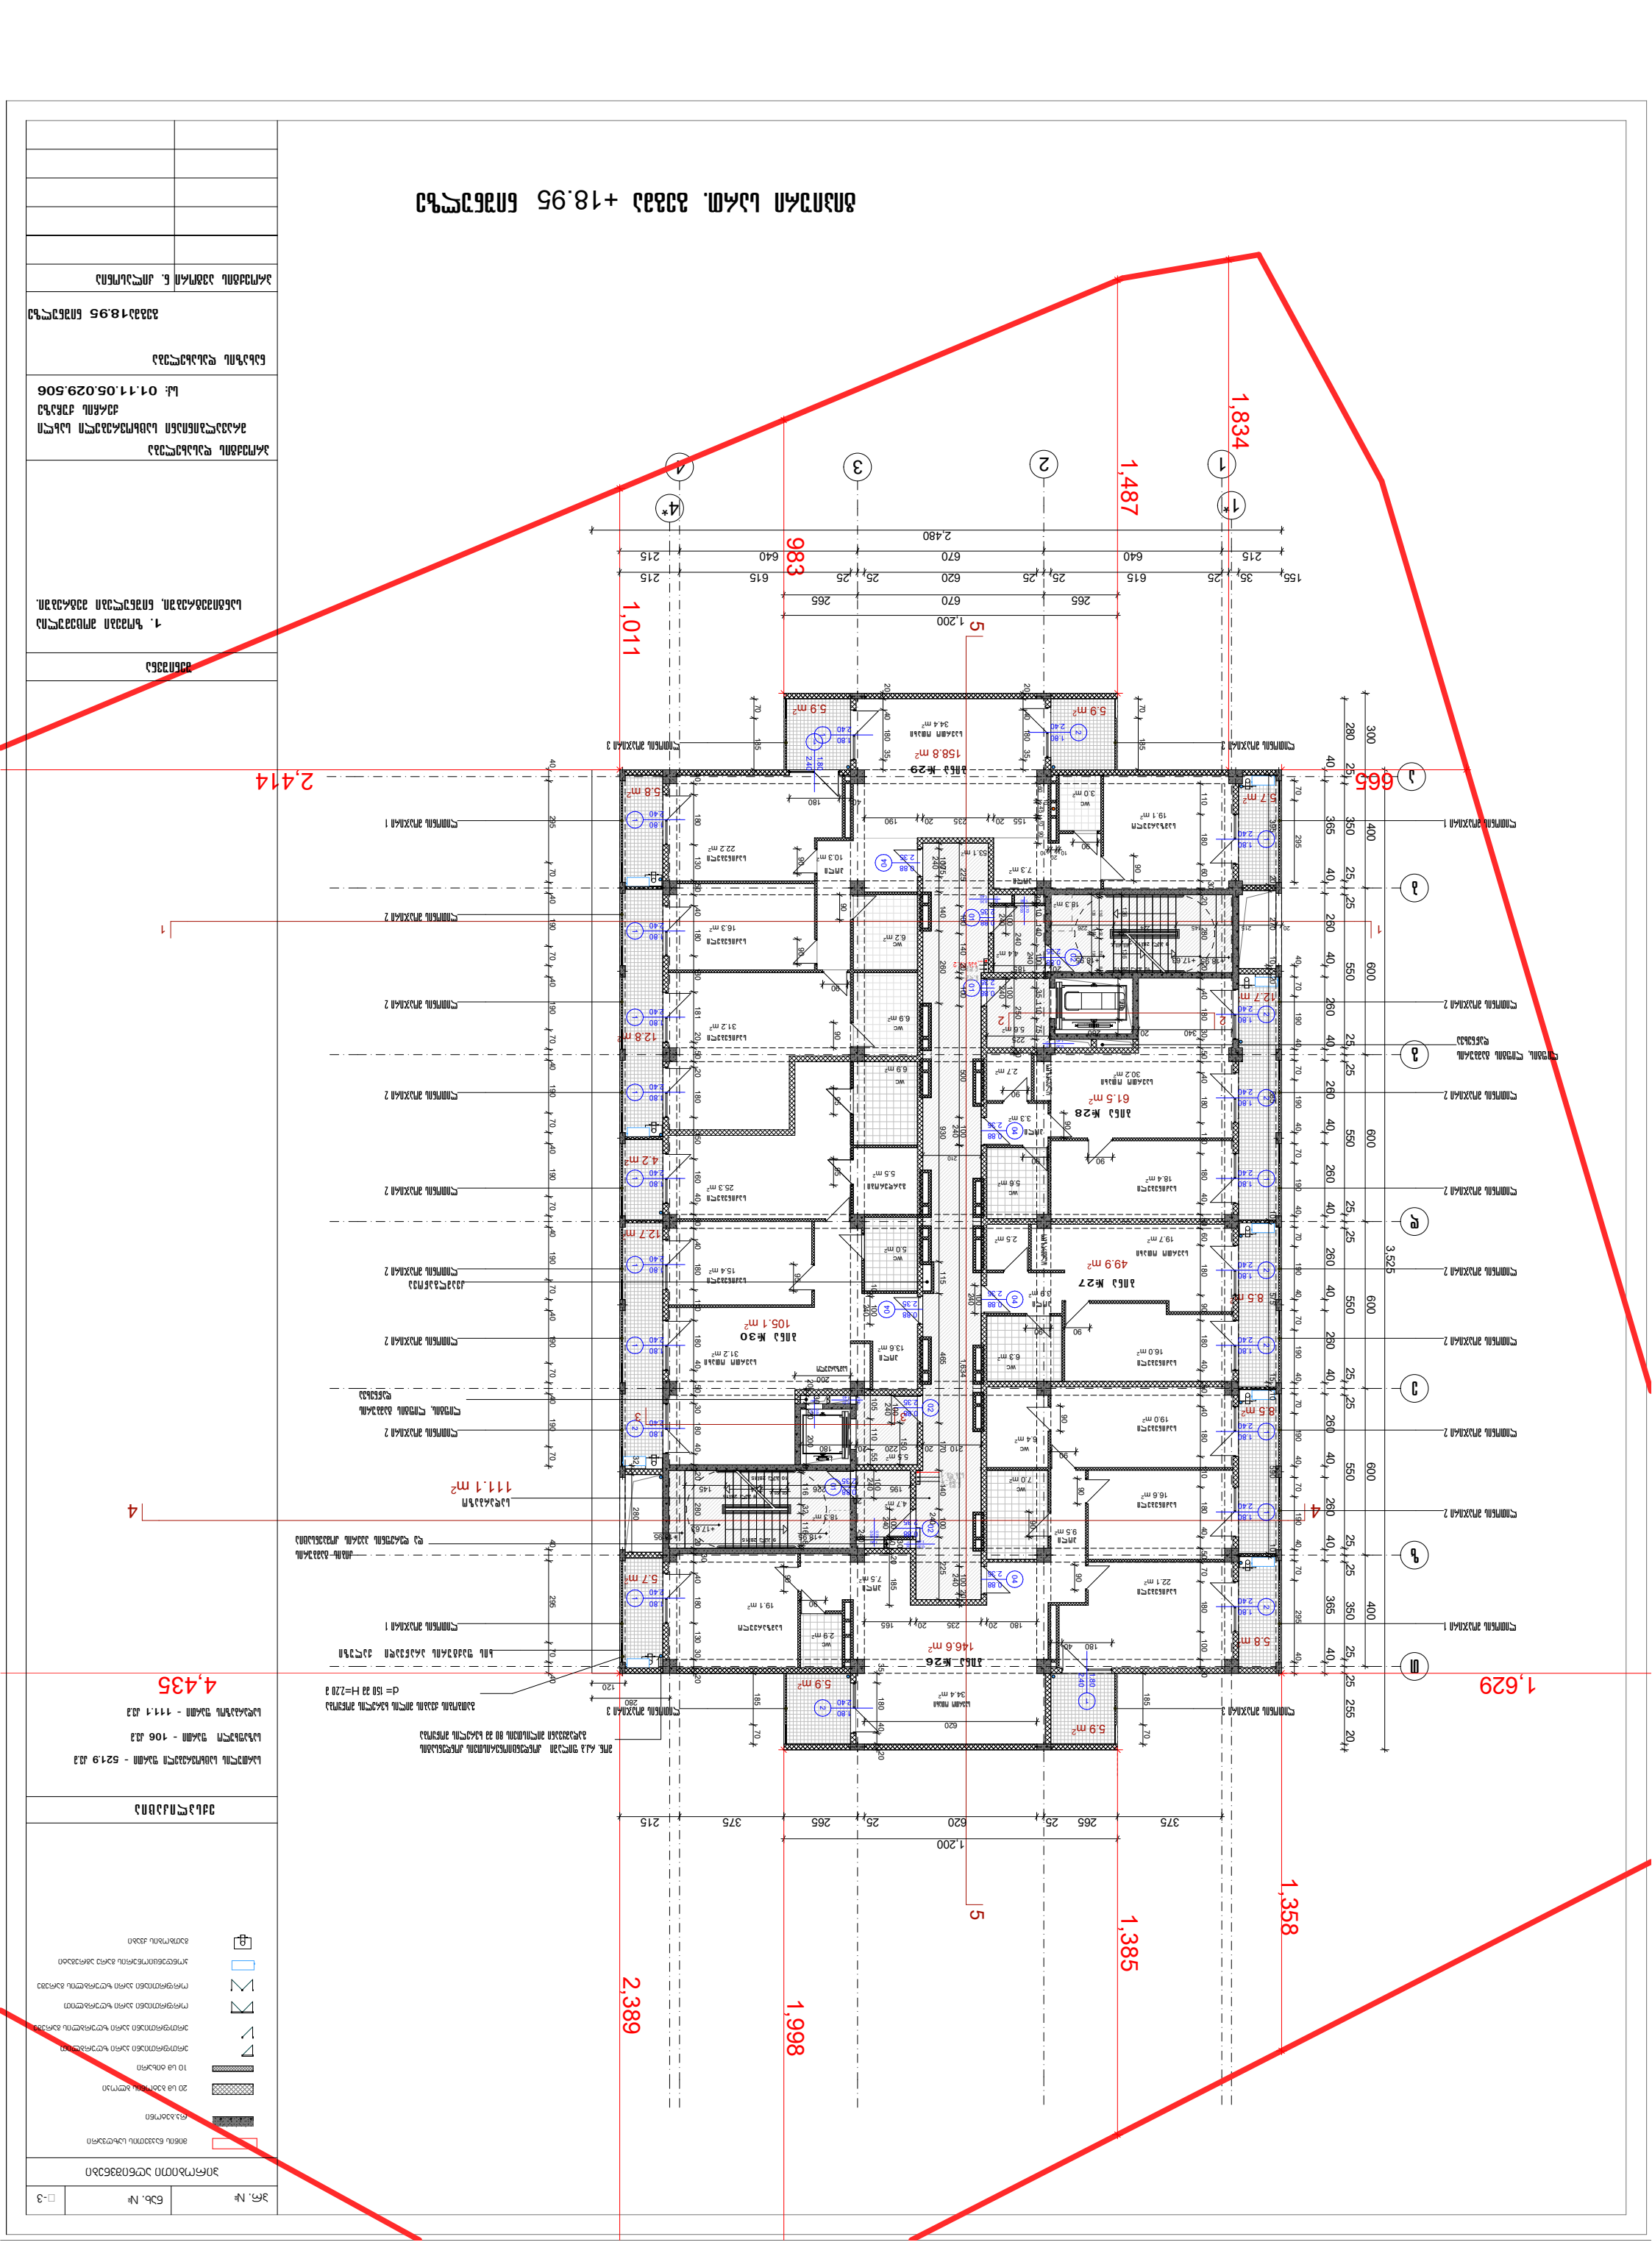


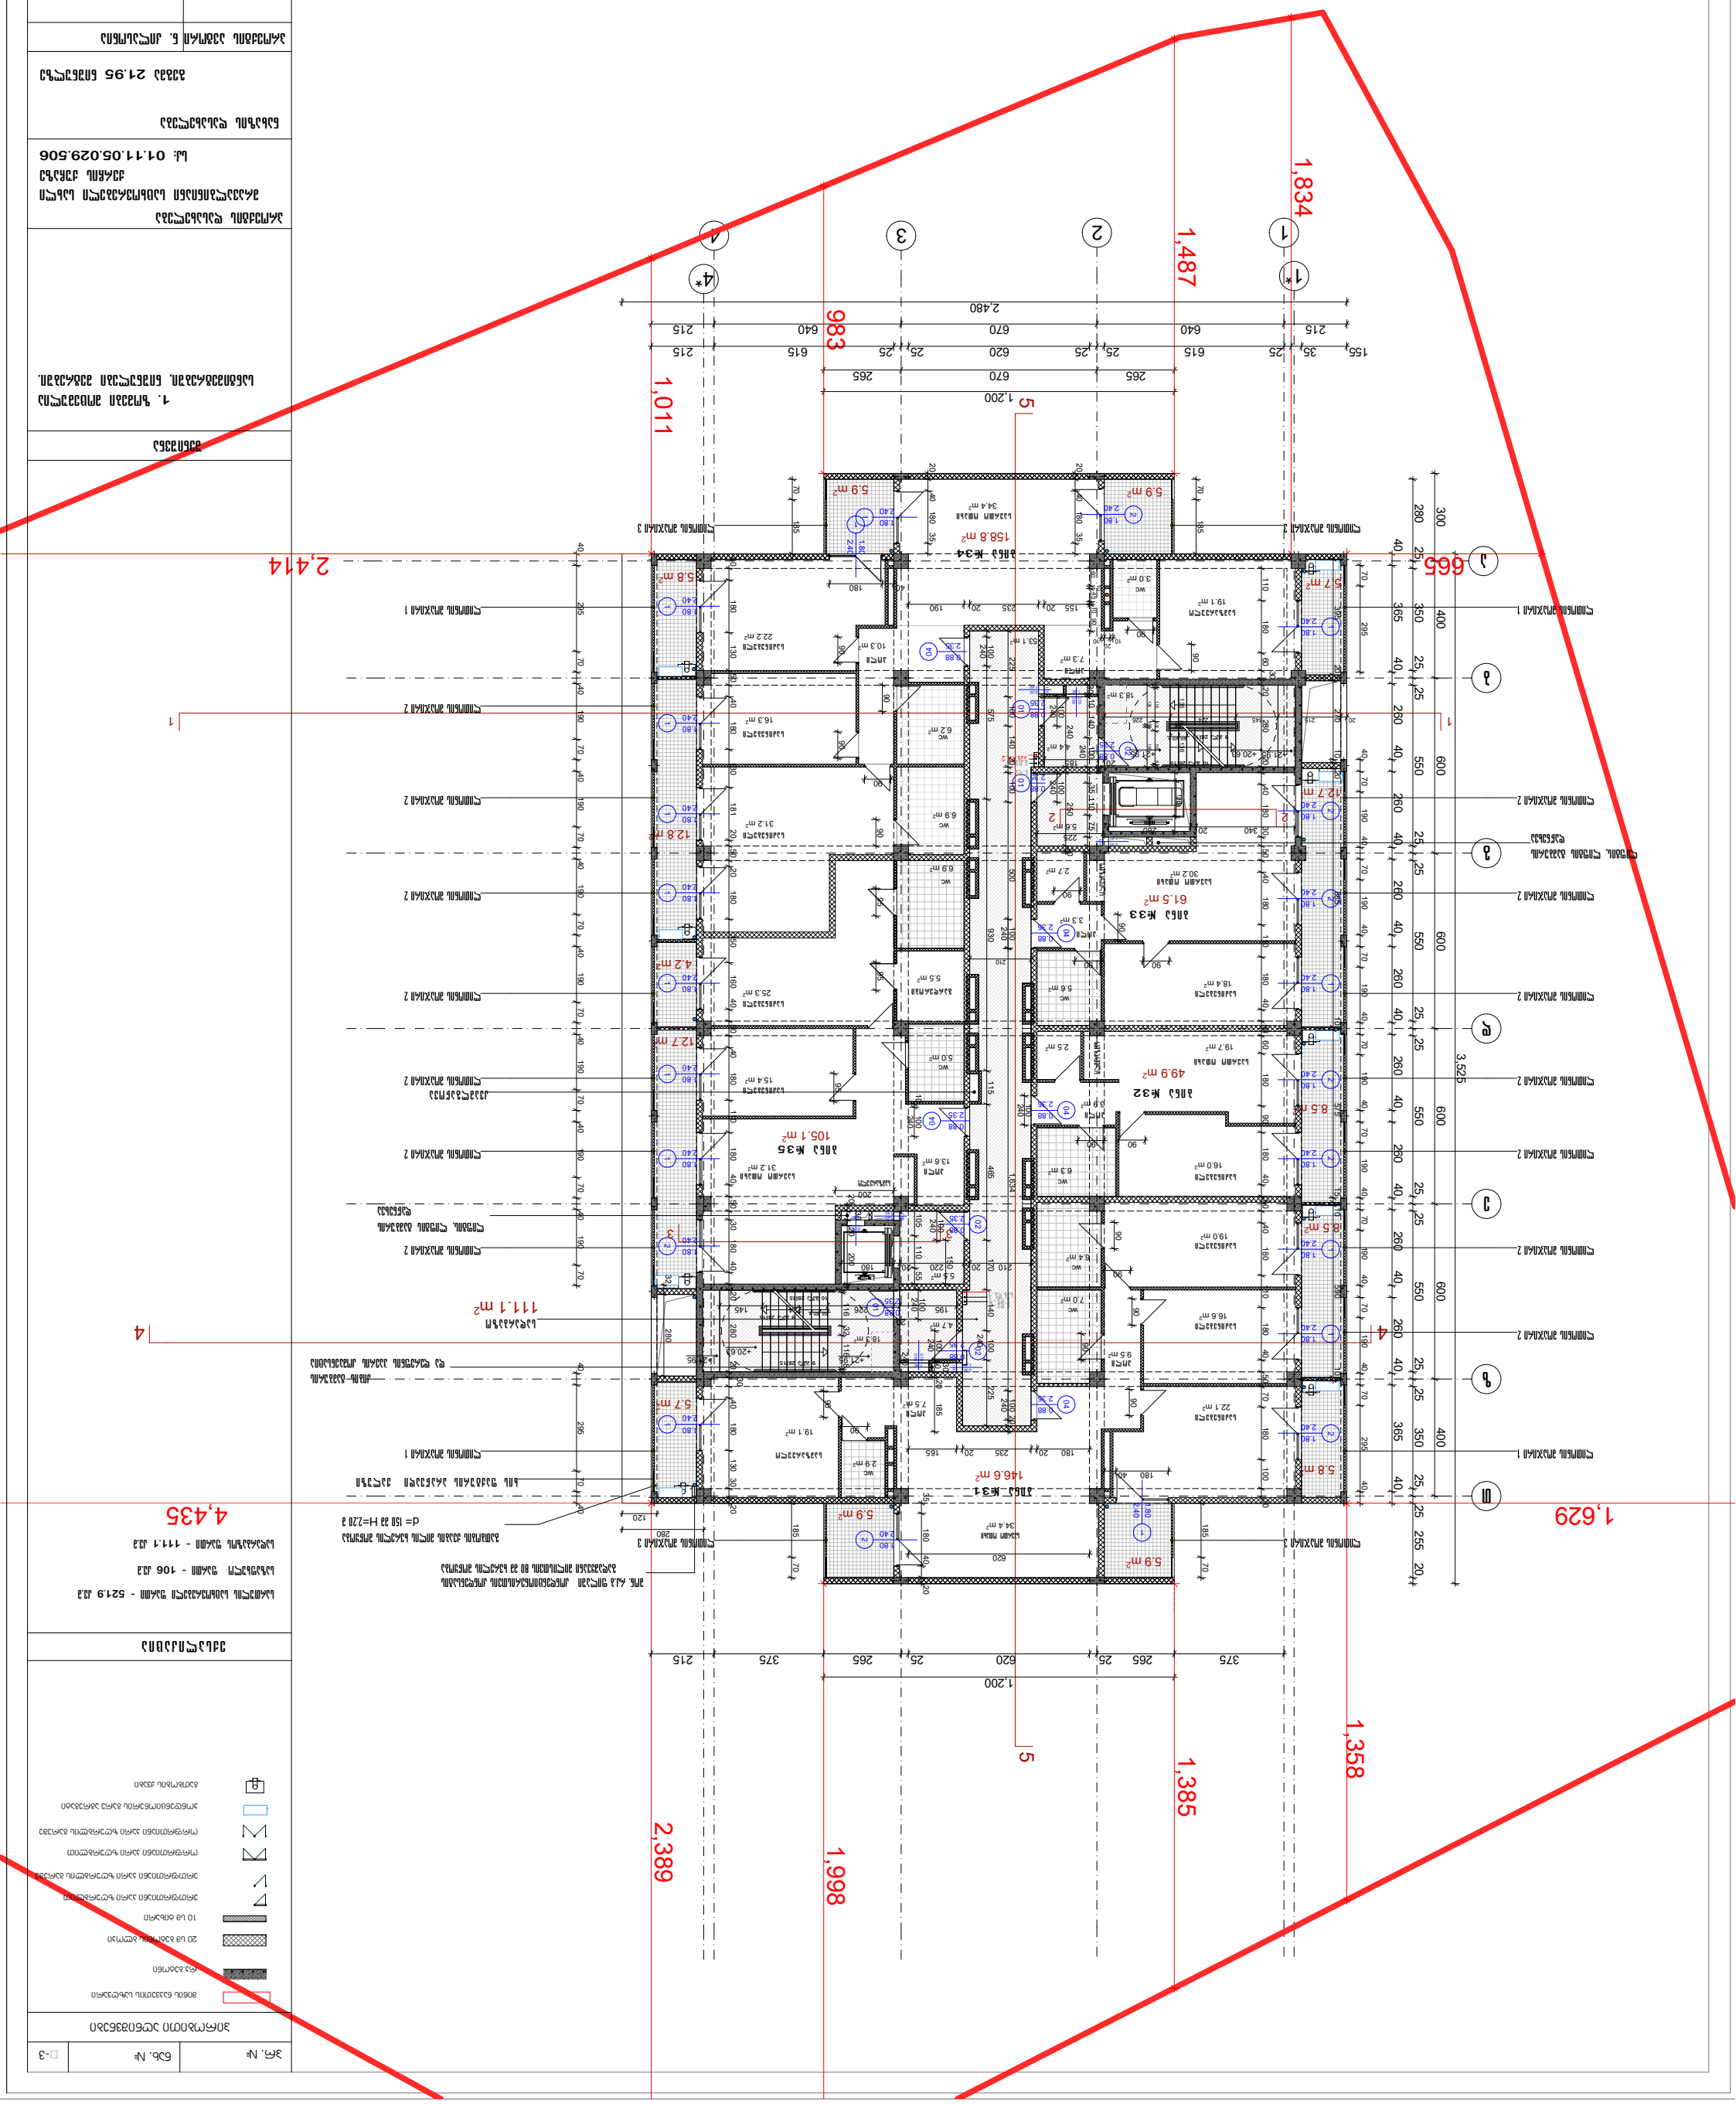


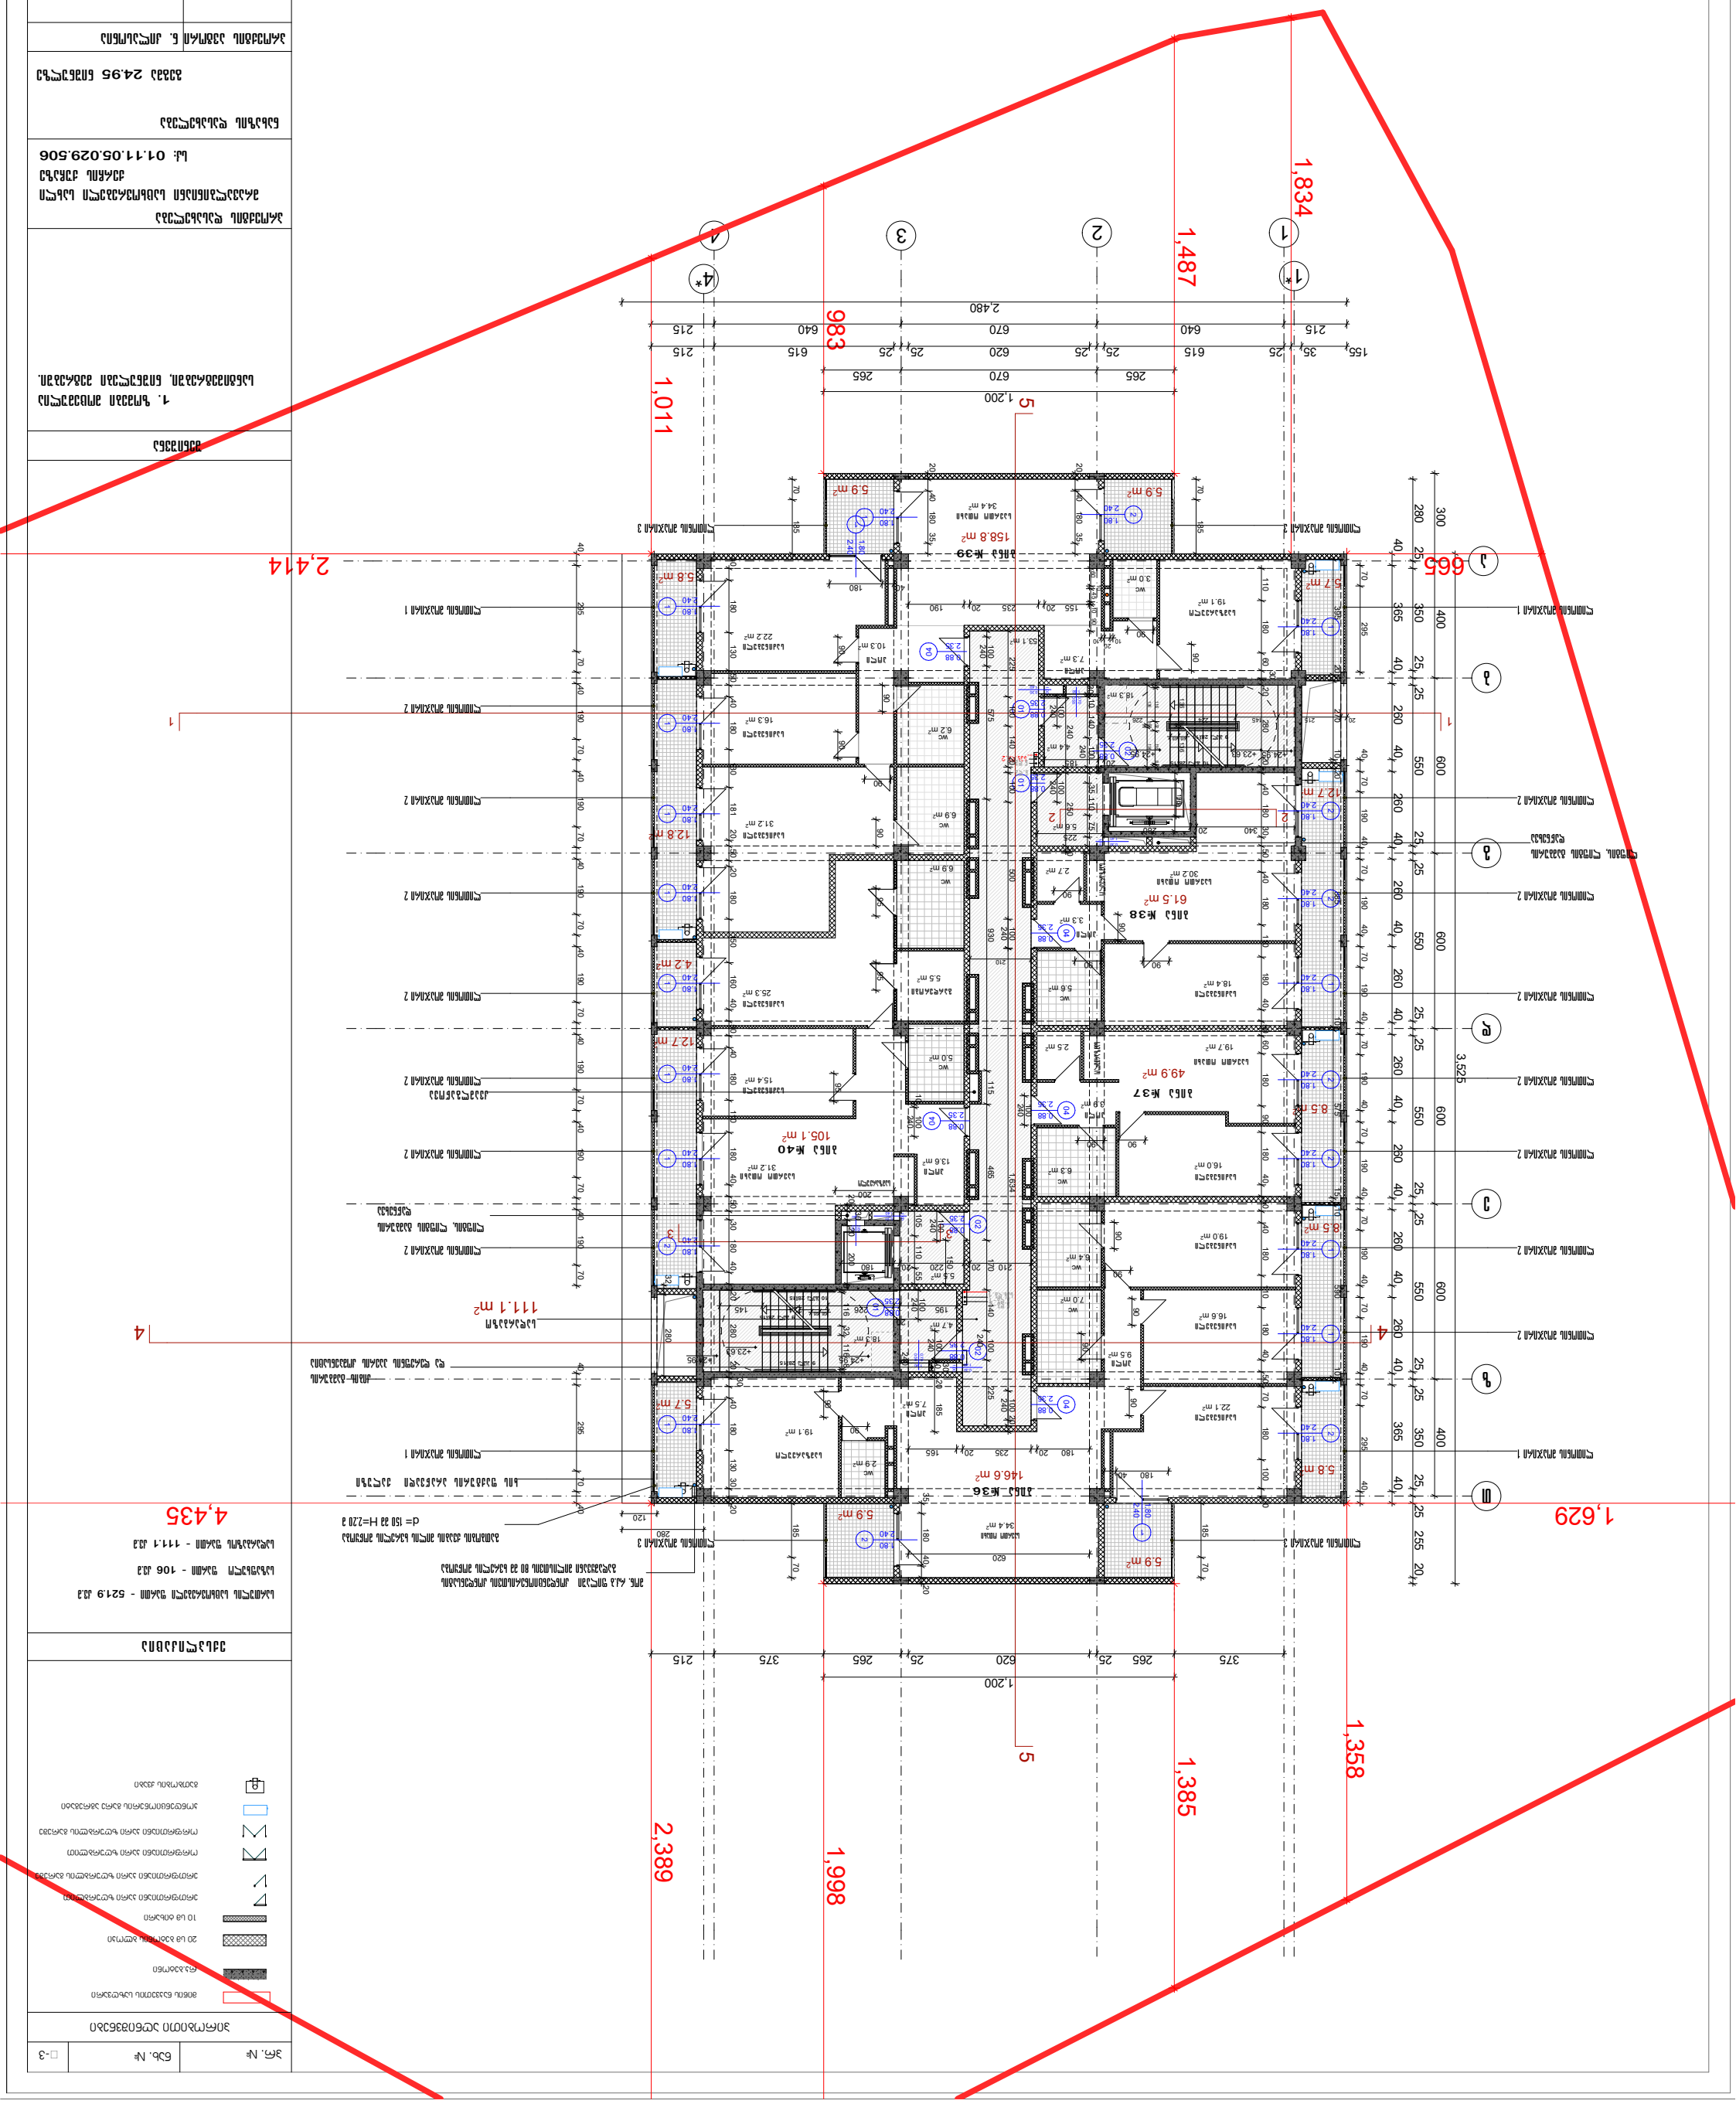


1,834
1,487
983
1,011
2,414
665
1,629
4,435
1,358
1,385
1,998
2,389
3,525
1,200






2,480
1.200















