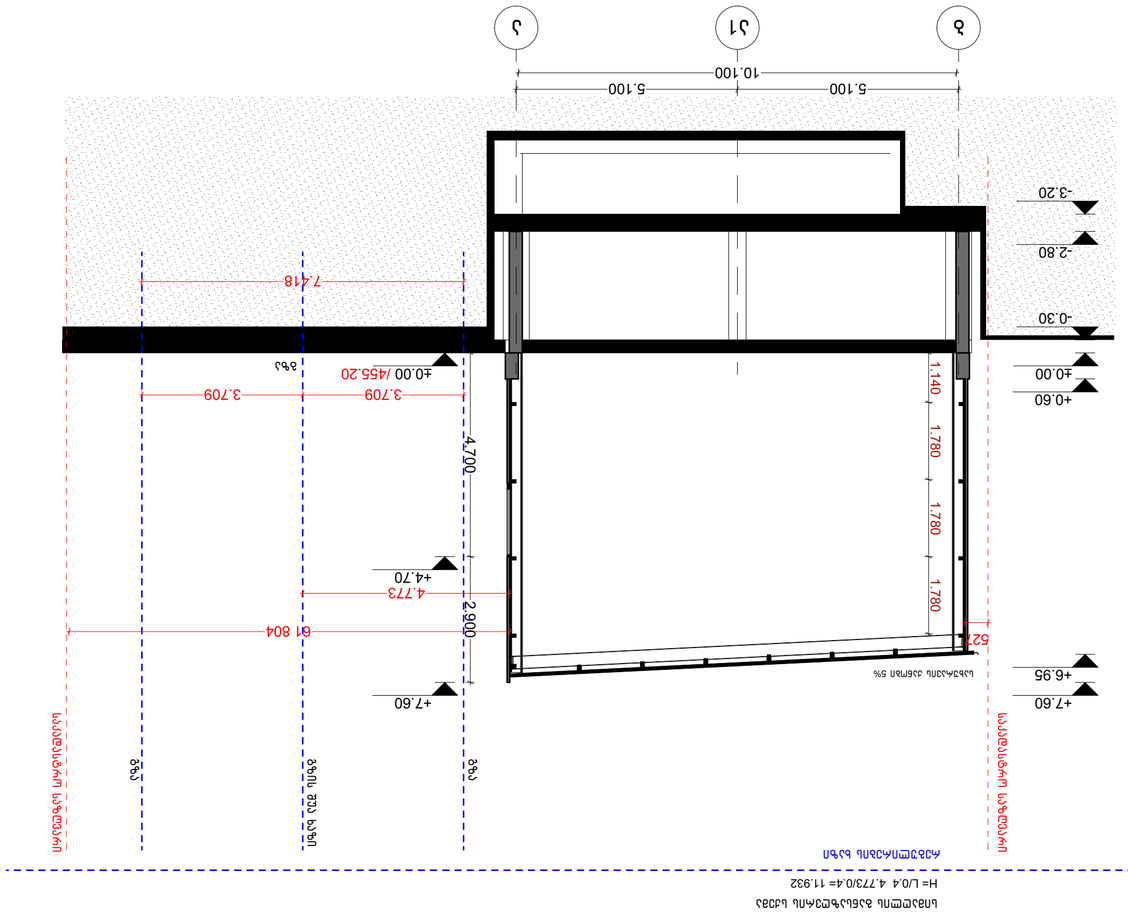
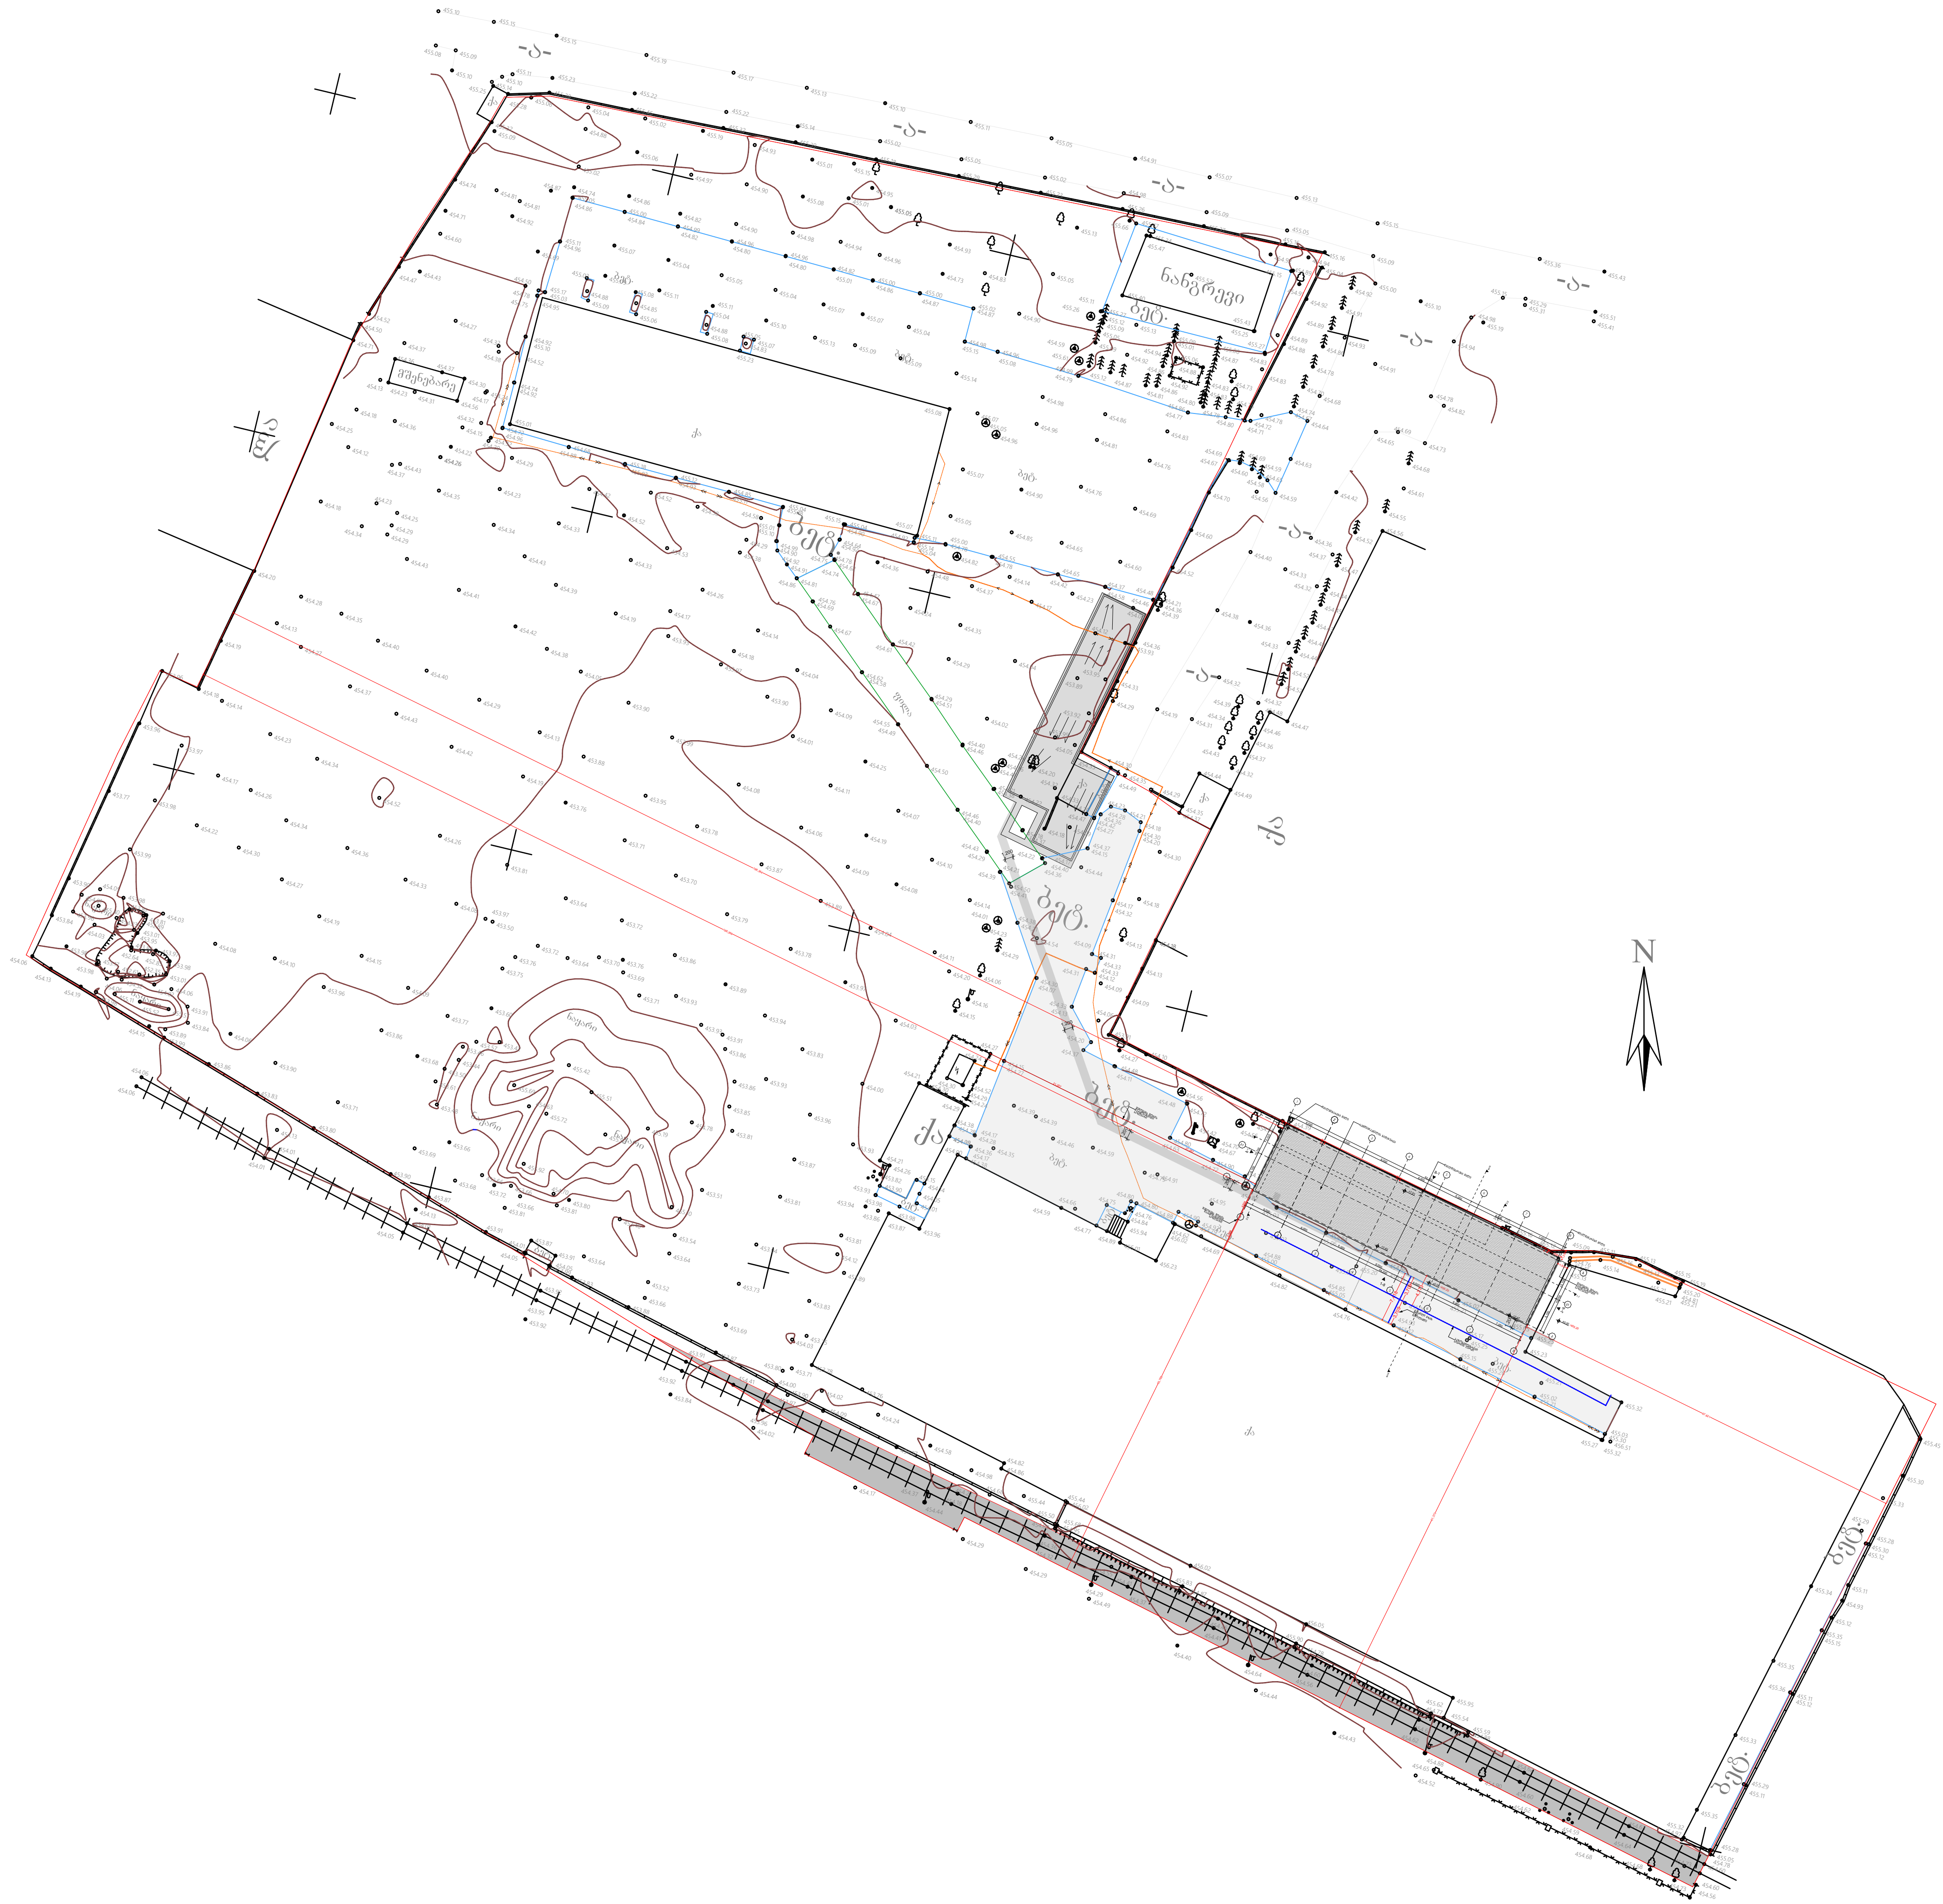

Ա
Ա1
Ձ
5.100
5.100
10.100
+0.60
±0.00
-0.30
-2.80
-3.20
+7.60
+6.95
5%
620
1,780
1,780
1,780
1,140
4,700
2,900
+4.70
4,773
6 804
7,418
3.709
3.709
±0.00 /455.20
8%
8%
8%
8%
8%
Ա3ՀՄԱՐՏԱՅԻՆ ԱՇԽԱՏԱՆՔՆԵՐ
ՍԱՀՄԱՆԱՓԱԿՈՒՄ ԱՇԽԱՏԱՆՔՆԵՐ
ՀՈՂԱՅԻՆ ՊԼԱՏՖՈՐՄԱ

מספר תכנית	שם תכנית/שלב תכנון	מהנדס הקונסטרוקציה	יועצים
			מתכנן שלד [illegible] [illegible] [illegible]



რევიზიები	ზოგადი შენიშვნები	საპროექტო	დამკვეთი	პროექტი	სათაური	ID სტადია			გვერდი
		დაუშვებელია ნახაზის გადაზომვა ნებისმიერი ხარვეზის/უზუსტობის აღმოჩენის შემთხვევაში დაუყოვნებლივ უნდა ეცნობოს არქიტექტორს ყველა ზომა მოცემულია მილიმეტრებში ეს დოკუმენტაცია ინტელექტუალური საკუთრებაა და ნებისმიერი არასანქცირებული გამოყენება, გამჟღავნება, გავრცელება ან დუბლირება ნებისმიერი ინფორმაციის, შეიძლება გამოიწვიოს პასუხისმგებლობა მოქმედი კანონმდებლობის მიხედვით	შპს "Tria Group" გ.ნიშნიანიძის N9 თბილისი, საქართველო ტელ: +995 599268008 TRIA Group LTD. "TRIA Group"	მამია მოცრაძე შპს ,,ენ ერ ჯი ჯორჯია '' 405076359	საწყობი ქ.თბილისი,დასახლება ქვემო ალექსეევკა ს/კ 01.19.24.007.359	არქიტექტურული	არქიტექტურული პროექტი	რევიზია თარიღი ფორმატი მაშტაბი	00 02.11.2022 A3 1:100