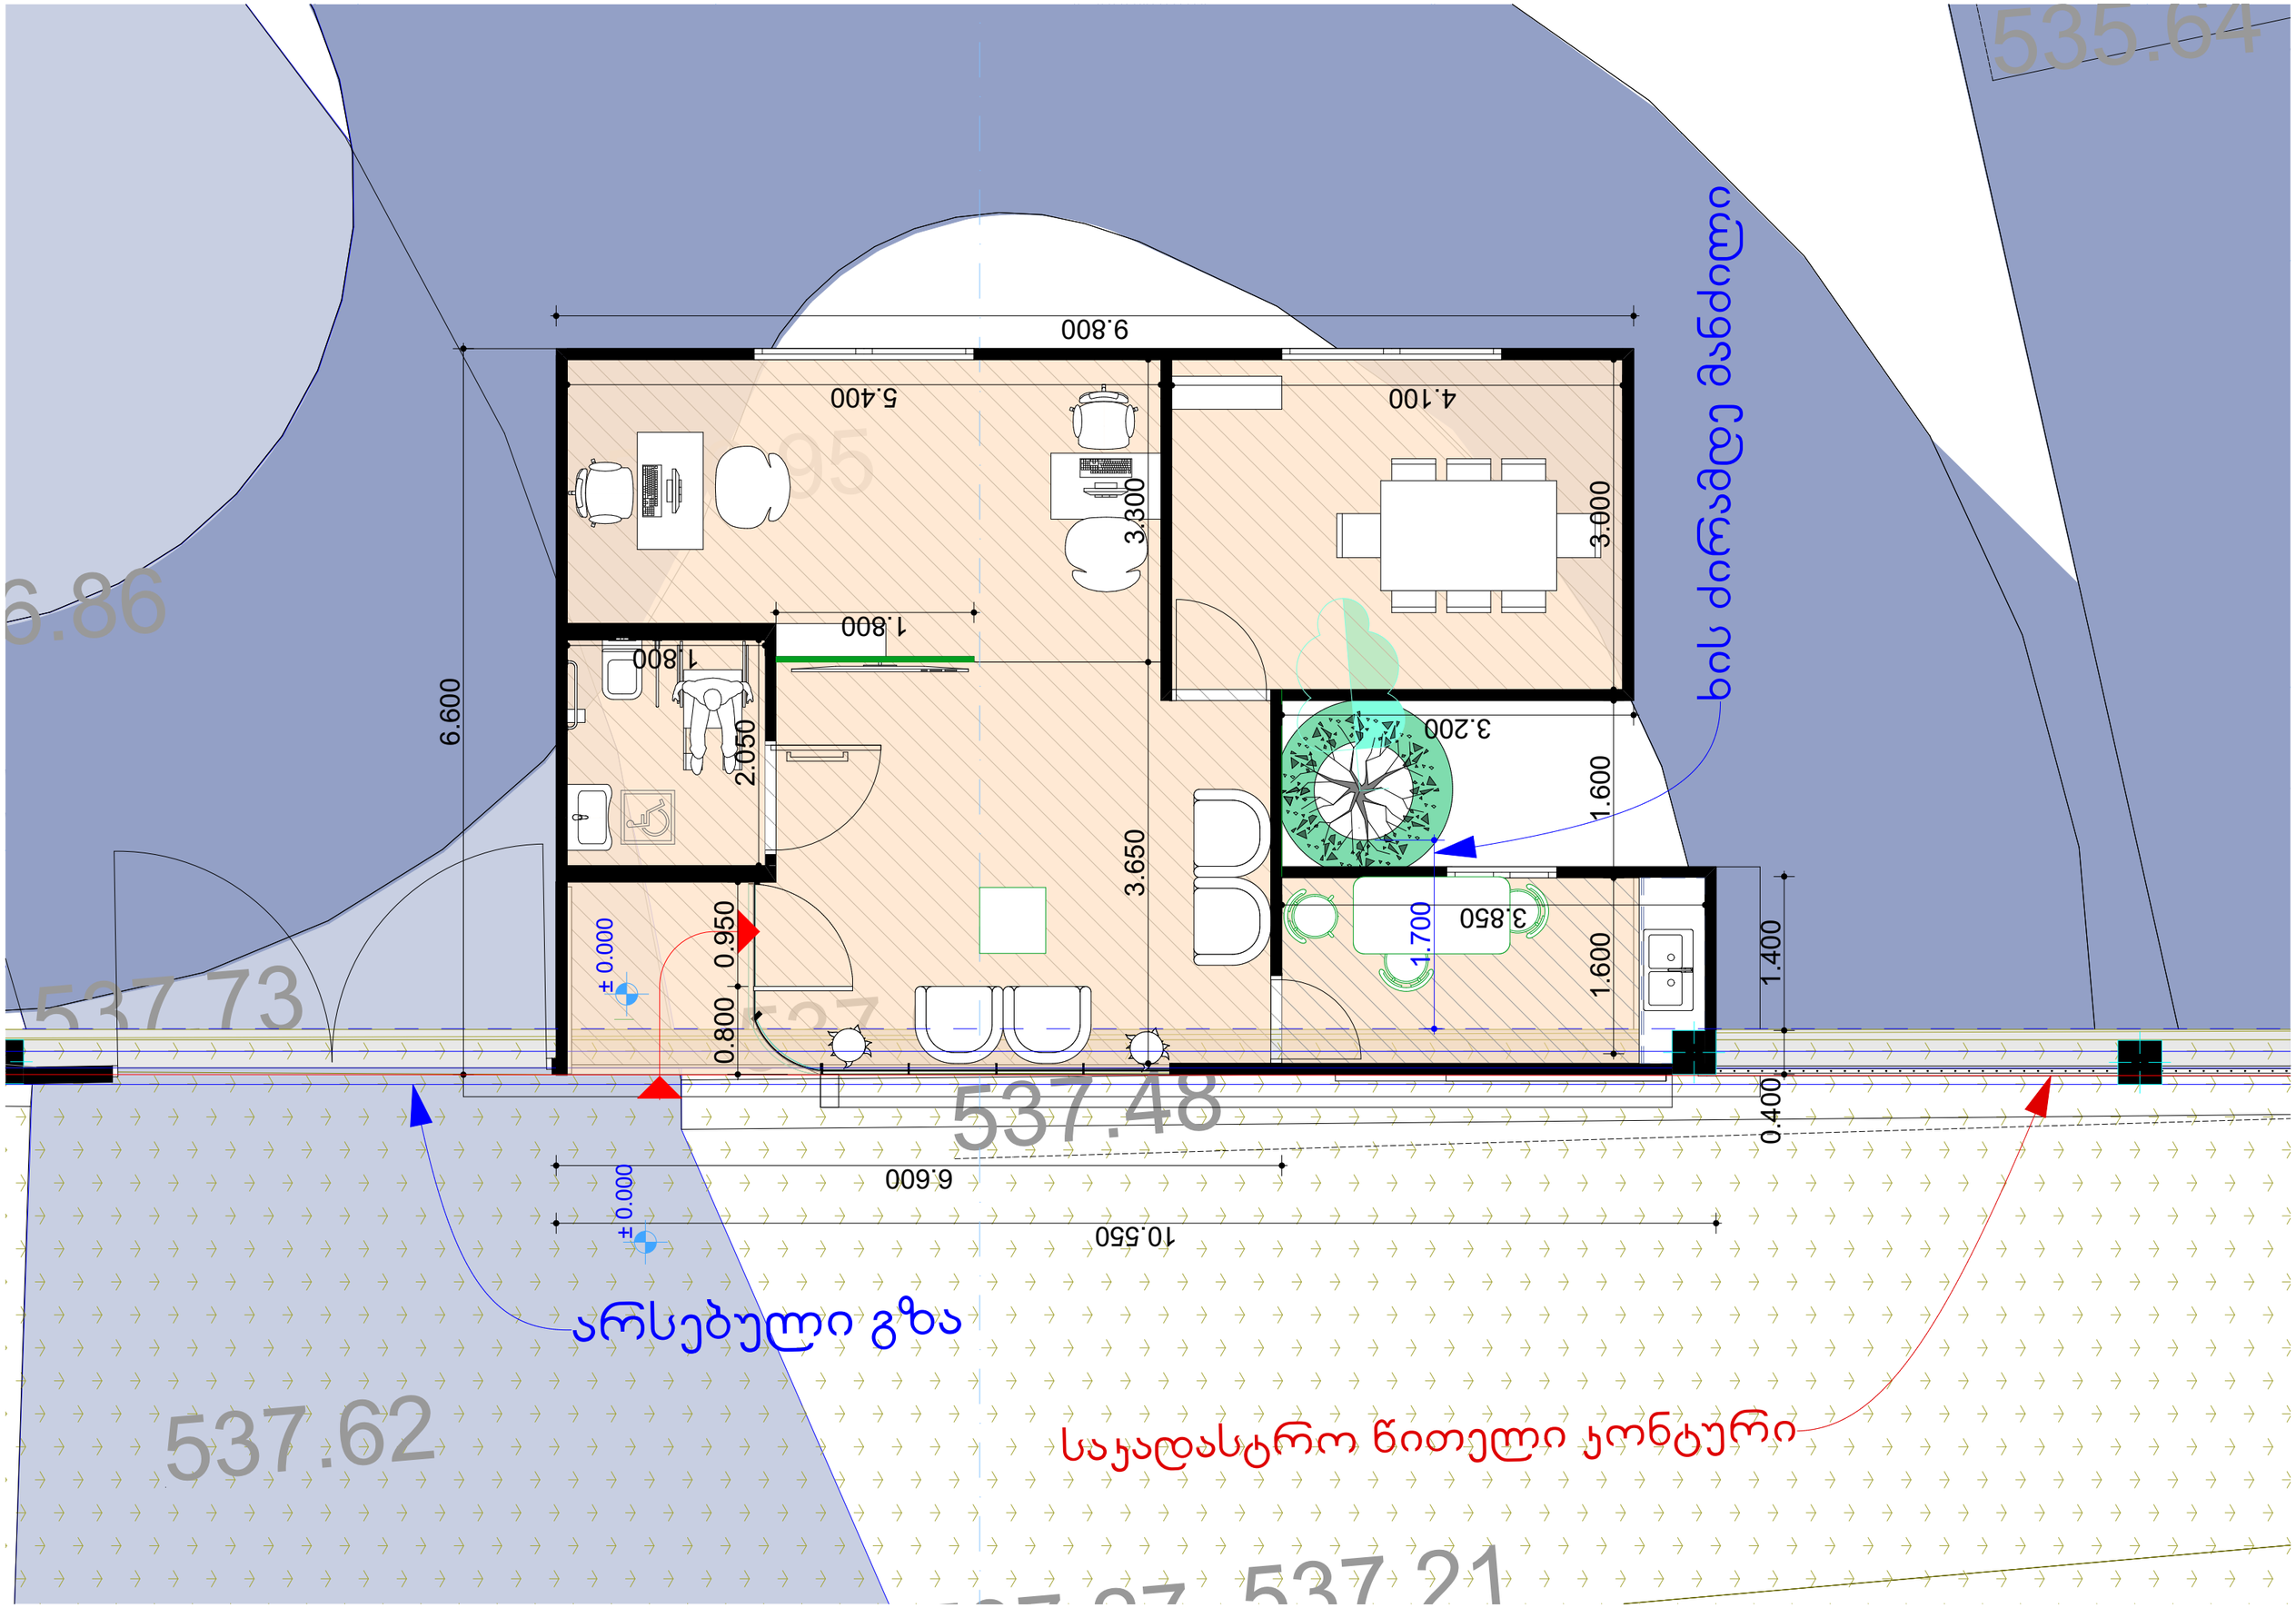

535.64
6.86
537.73
537.48
537.62
537.21
9.800
5.400
4.100
3.300
3.000
1.800
1.800
6.600
2.050
3.200
1.600
3.650
0.950
±0.000
0.800
3.850
1.700
1.600
1.400
0.400
6.600
±0.000
10.550
არსებული გზა
საკადასტრო წითელი კონტური