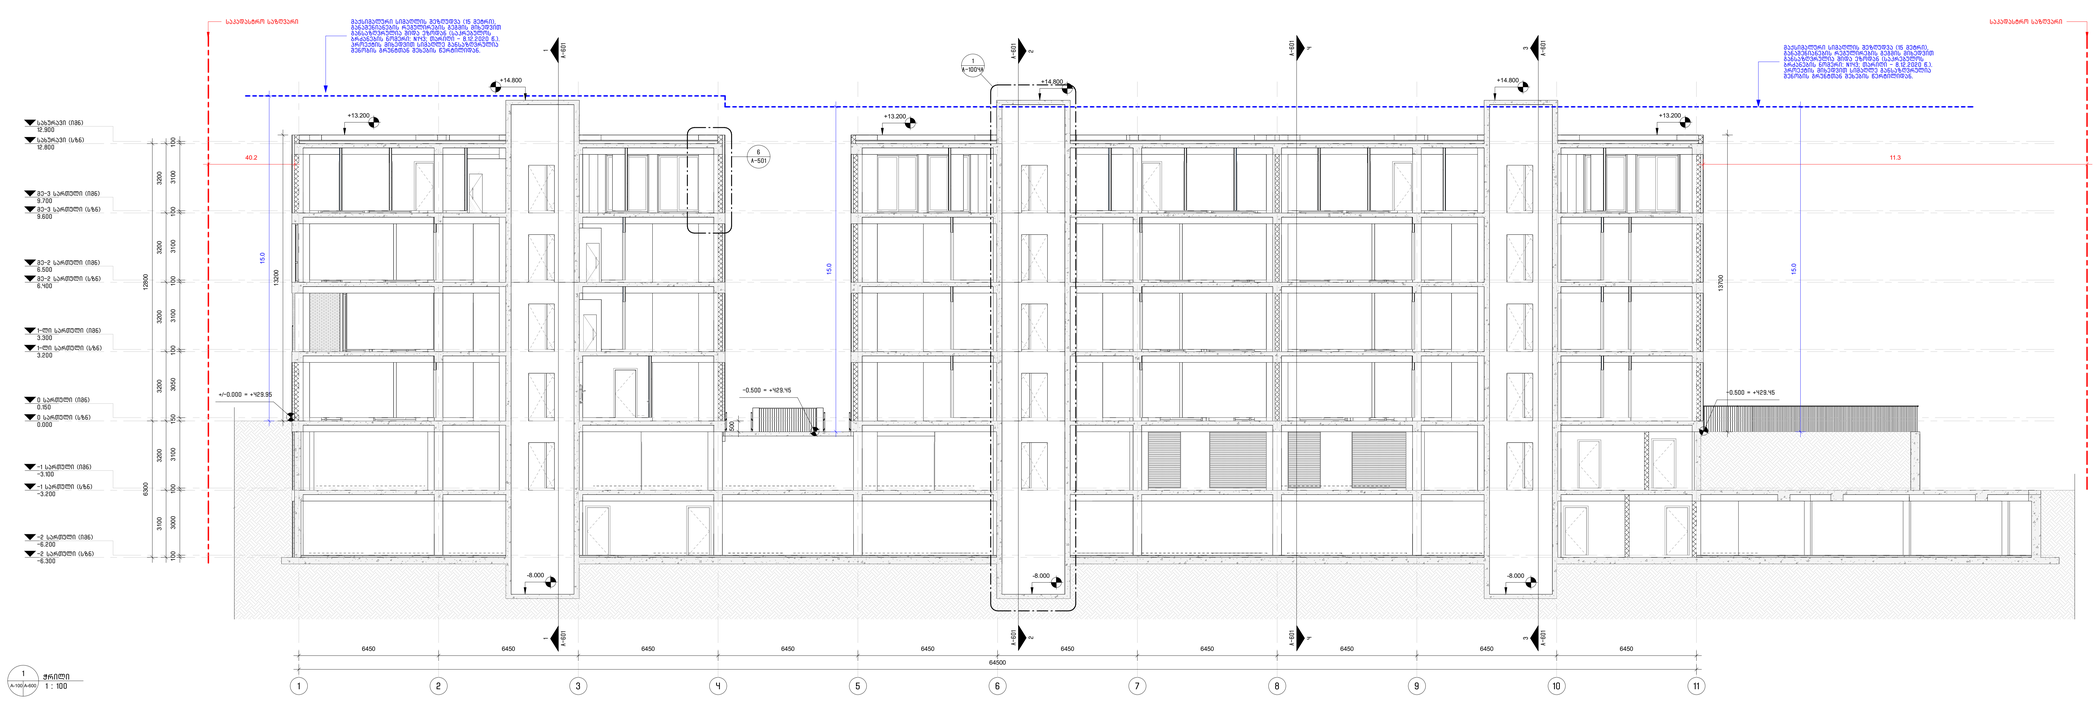

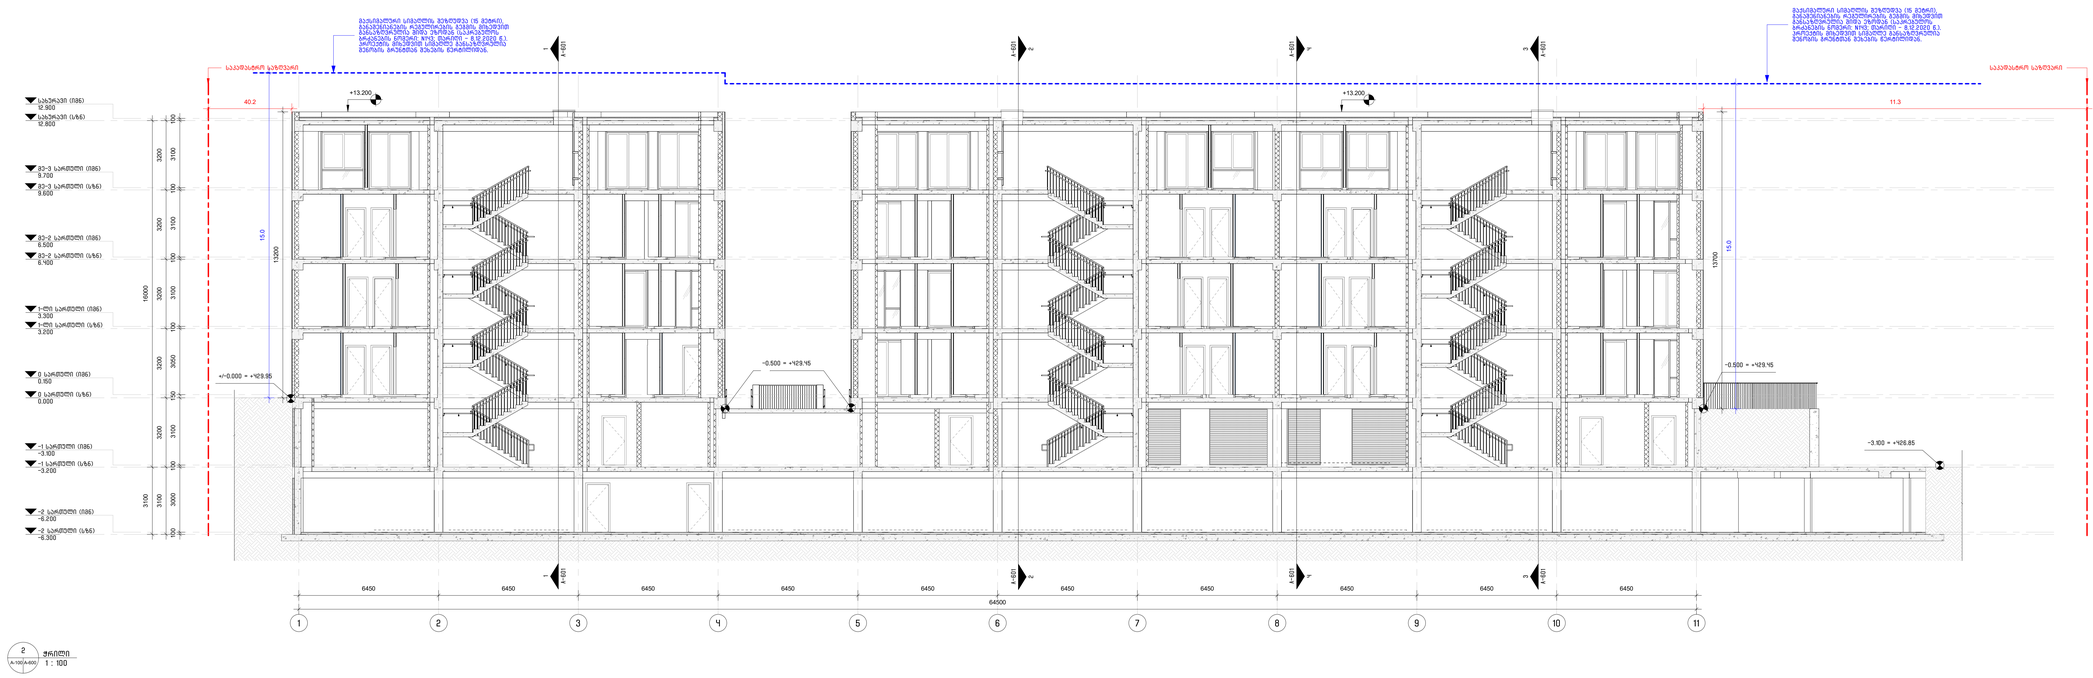

მშენებლობის:	მ.პ.ს. ფ-პარტნიორს კომპლექსი ვაკე-საბურთალოს მ-ნი, ა.ჭავჭავაძის ჩიხი №10 ნაკვ: 226 01 05
დამკვეთი:	მ.პ.ს. "ეიმაფ პარტნერ"
მენეჯმენტის:	ს. ლომაია, ლ. ლომაია
მონაცემები:	

ავტორი:	მ. ინასარიძე
მონაწილეები:	მ. ინასარიძე ნ. წერეთელი ფ. ნიშნიანიძე
თარიღი:	2021.05.23
ფორმატი:	A0
ნახაზის სახელი:	ჭრილები
ნახაზის ნომერი:	A-600

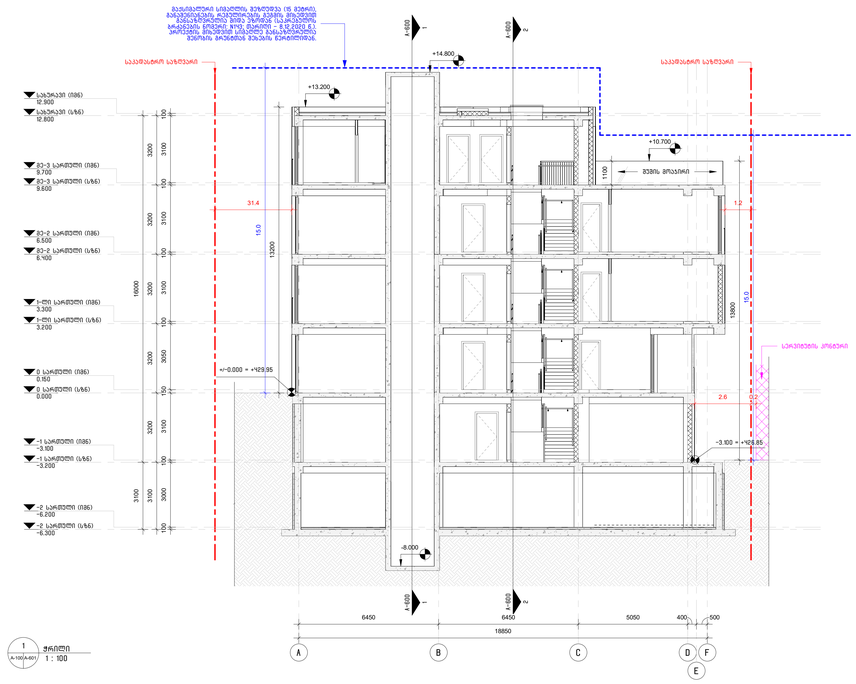

A-100(A-601) 1 : 100

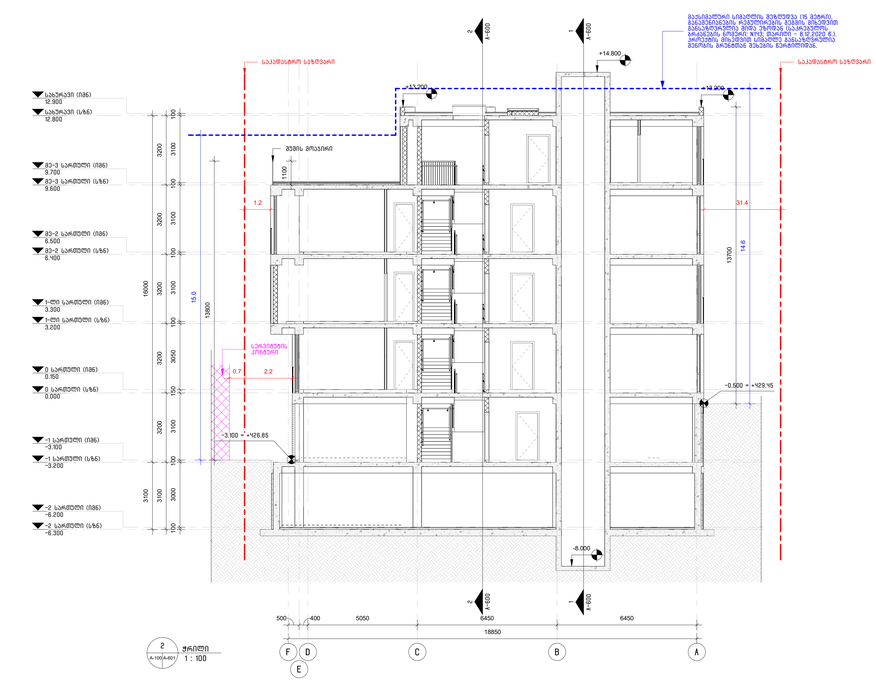

A-100(A-601) 1 : 100

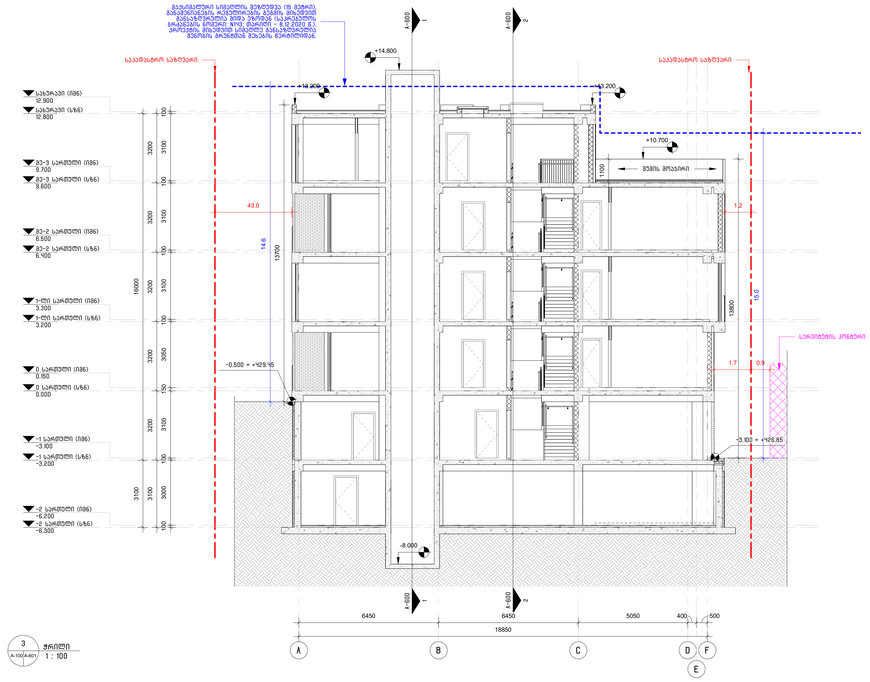

A-100(A-601) 1 : 100

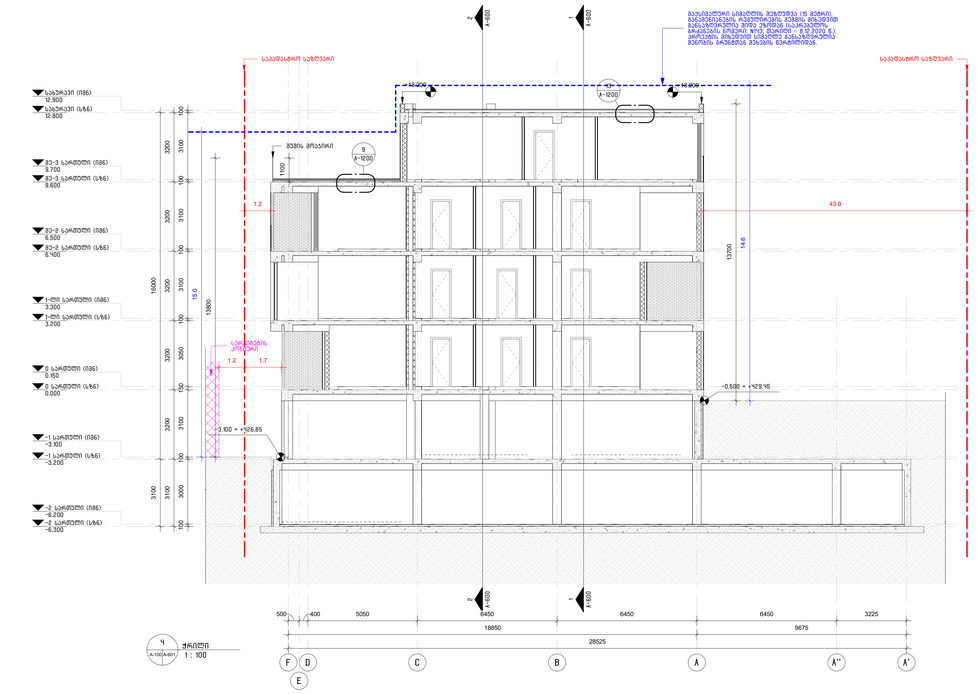

A-100(A-601) 1 : 100

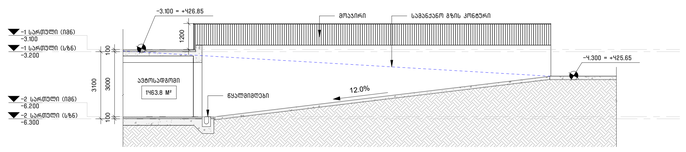

5 ავტოსადგომის ჭრილი
A-100(A-601) 1 : 100

შენიშვნა:	

პროექტის ავტორი:	გ. ინასარიძე
შემსრულებელი:	გ. ინასარიძე ნ. ბუნიატიანი ფ. ზაბავა
თარიღი:	2021.05.23
ფორმატი:	A0
ნახაზის სახელი:	ჭრილები
ნახაზის ნომერი:	A-601