სიტუაციური გეგმა



შ.პ.ს. "ჯითი სარვეი"

საიდ.კოდი 400224681

ქ.თბილისი, ბიორგი ბრწყინვალეს ქ №4 II სართული,ოფისი №4

მობ: +995 598 30-20-15 +995 599 53-15-15

Info@gtsurvey.ge Gtsurvey@yahoo.com

www.facebook.com/GTSURVAYI

GT SURVEY

ქ.თბილისი, ლისის ტბის მიმდებარედ, (ნაკვეთი 09/103)-ში
როლანდი მატარაძის
საკუთრებაში არსებული 600 მ.კვ (ს/კ 01.10.18.009.177)
არასასოფლო-სამეურნეო დანიშნულების მიწის ნაკვეთის

ტოპოგრაფიული რუკა

თარიღი: 01.11.2021

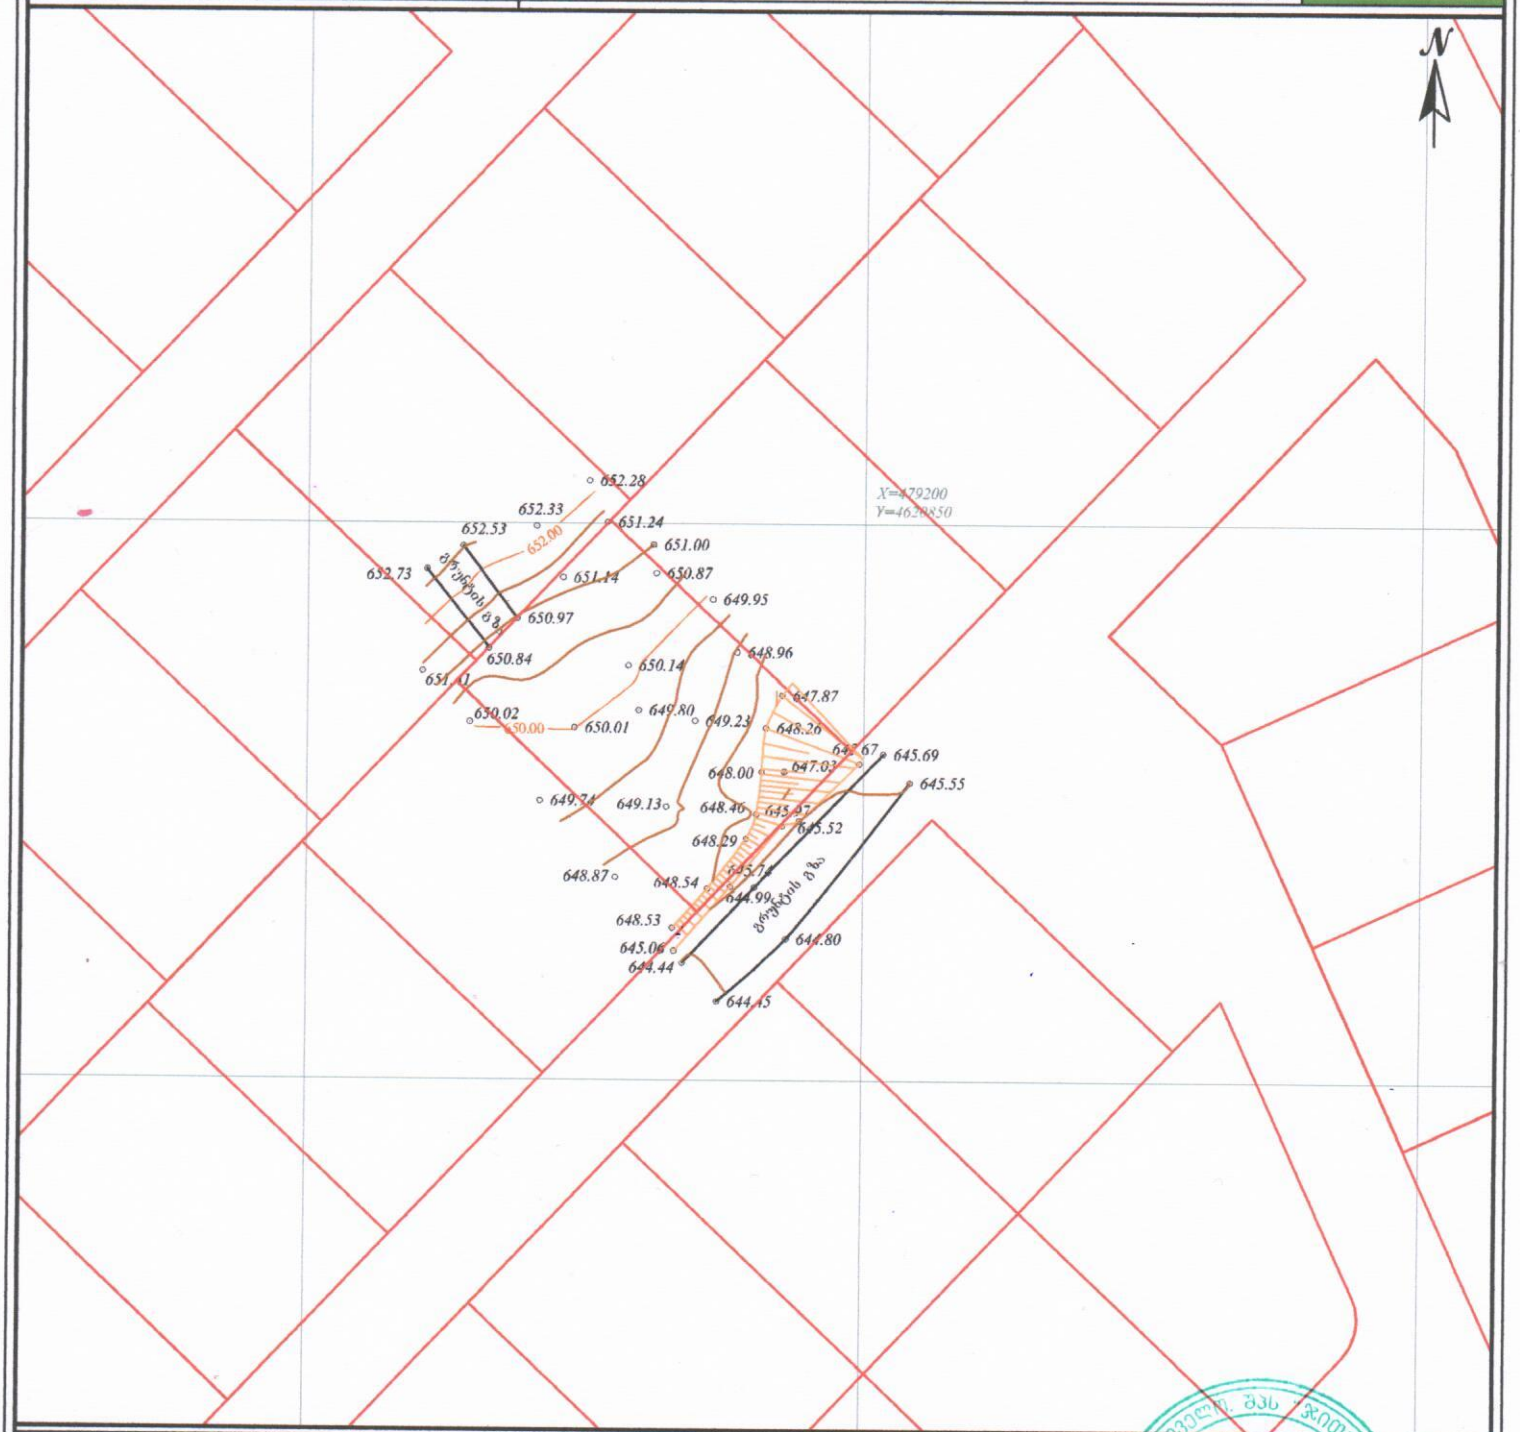

სერვიტუტის ზარიცხი: 000 მ	პირობითი აღნიშვნები				
მიწისქვეშა კომუნიკაციები	ნაკვეთის საზღვარი	ბუჩქი	გეგმურ სიმაღლური წერტილი (რპ)	რკინის ღობე	
	შენობა	გაზონი	ხეების რიგი	ბორდიური	
კანალიზაცია	არკა	სამეთვალყურეო ჭები	ტრანსფორმატორი	ბეტონი	
დენის კაბელი	ფარდული	ძეგლი	რადიო ან ტელე ანძა	ქვა	
გაზის მილი	კიბე	შადრევანი	ლამპიონები	საჭრელი კედელი	
წყლის მილი	ფოთლოვანი ხე	ონკანი	ელექტრო ბოძი	ბილიკი	
კავშირგაბმულობა	წიწვოვანი ხე	წყარო ან ჭა	რკინიგზა	გზის კონტური	
	ხეხილის ხე	ბენზინგასამართი სადგური	ისოჰიფსი	ფსატე	
	პალმა	მაღალი ძაბვის გადამცემი	მთავარი ისოჰიფსი	წყლის კონტური	

რუკა(ებ)ის ნაწილი: გადაღებულია სატელიტო სისტემის ფუნქციონირების ზონაში Geo-Cors-ის ჯვ.ბაზის რეფერენციული ქსელის დამუშავებით.
სახელმწიფო კოორდინატთა სისტემა: WGS 1984 წლის, UTM კარტოგრაფიული სისტემა: კრასოვსკის 1977 წლის გაანგარიშების ელიფსოიდი
რუკა(ებ)ის მასშტაბი 1:500 / რელიეფის კვეთა 0.5მ

(მიწის ნაკვეთის საზღვრების დადგენისა და საკადასტრო რუკის/ების შედგენისას გამოყენებულ გეოდეზიურ ქსელის პუნქტებს შორის ურთიერთმდებარეობის შემოწმების შედეგად დადგინდა, რომ ცდომილება არ აღემატება დასაშვებ ზღვრულ სიდიდეს)

დირექტორი		გ. საჩხეძე
გეოდეზისტი კომპ. უზრუნველყოფა		ი.მანჯალაძე
გეოდეზისტი კომპ. უზრუნველყოფა		ი.მანჯალაძე
დამკვეთი		

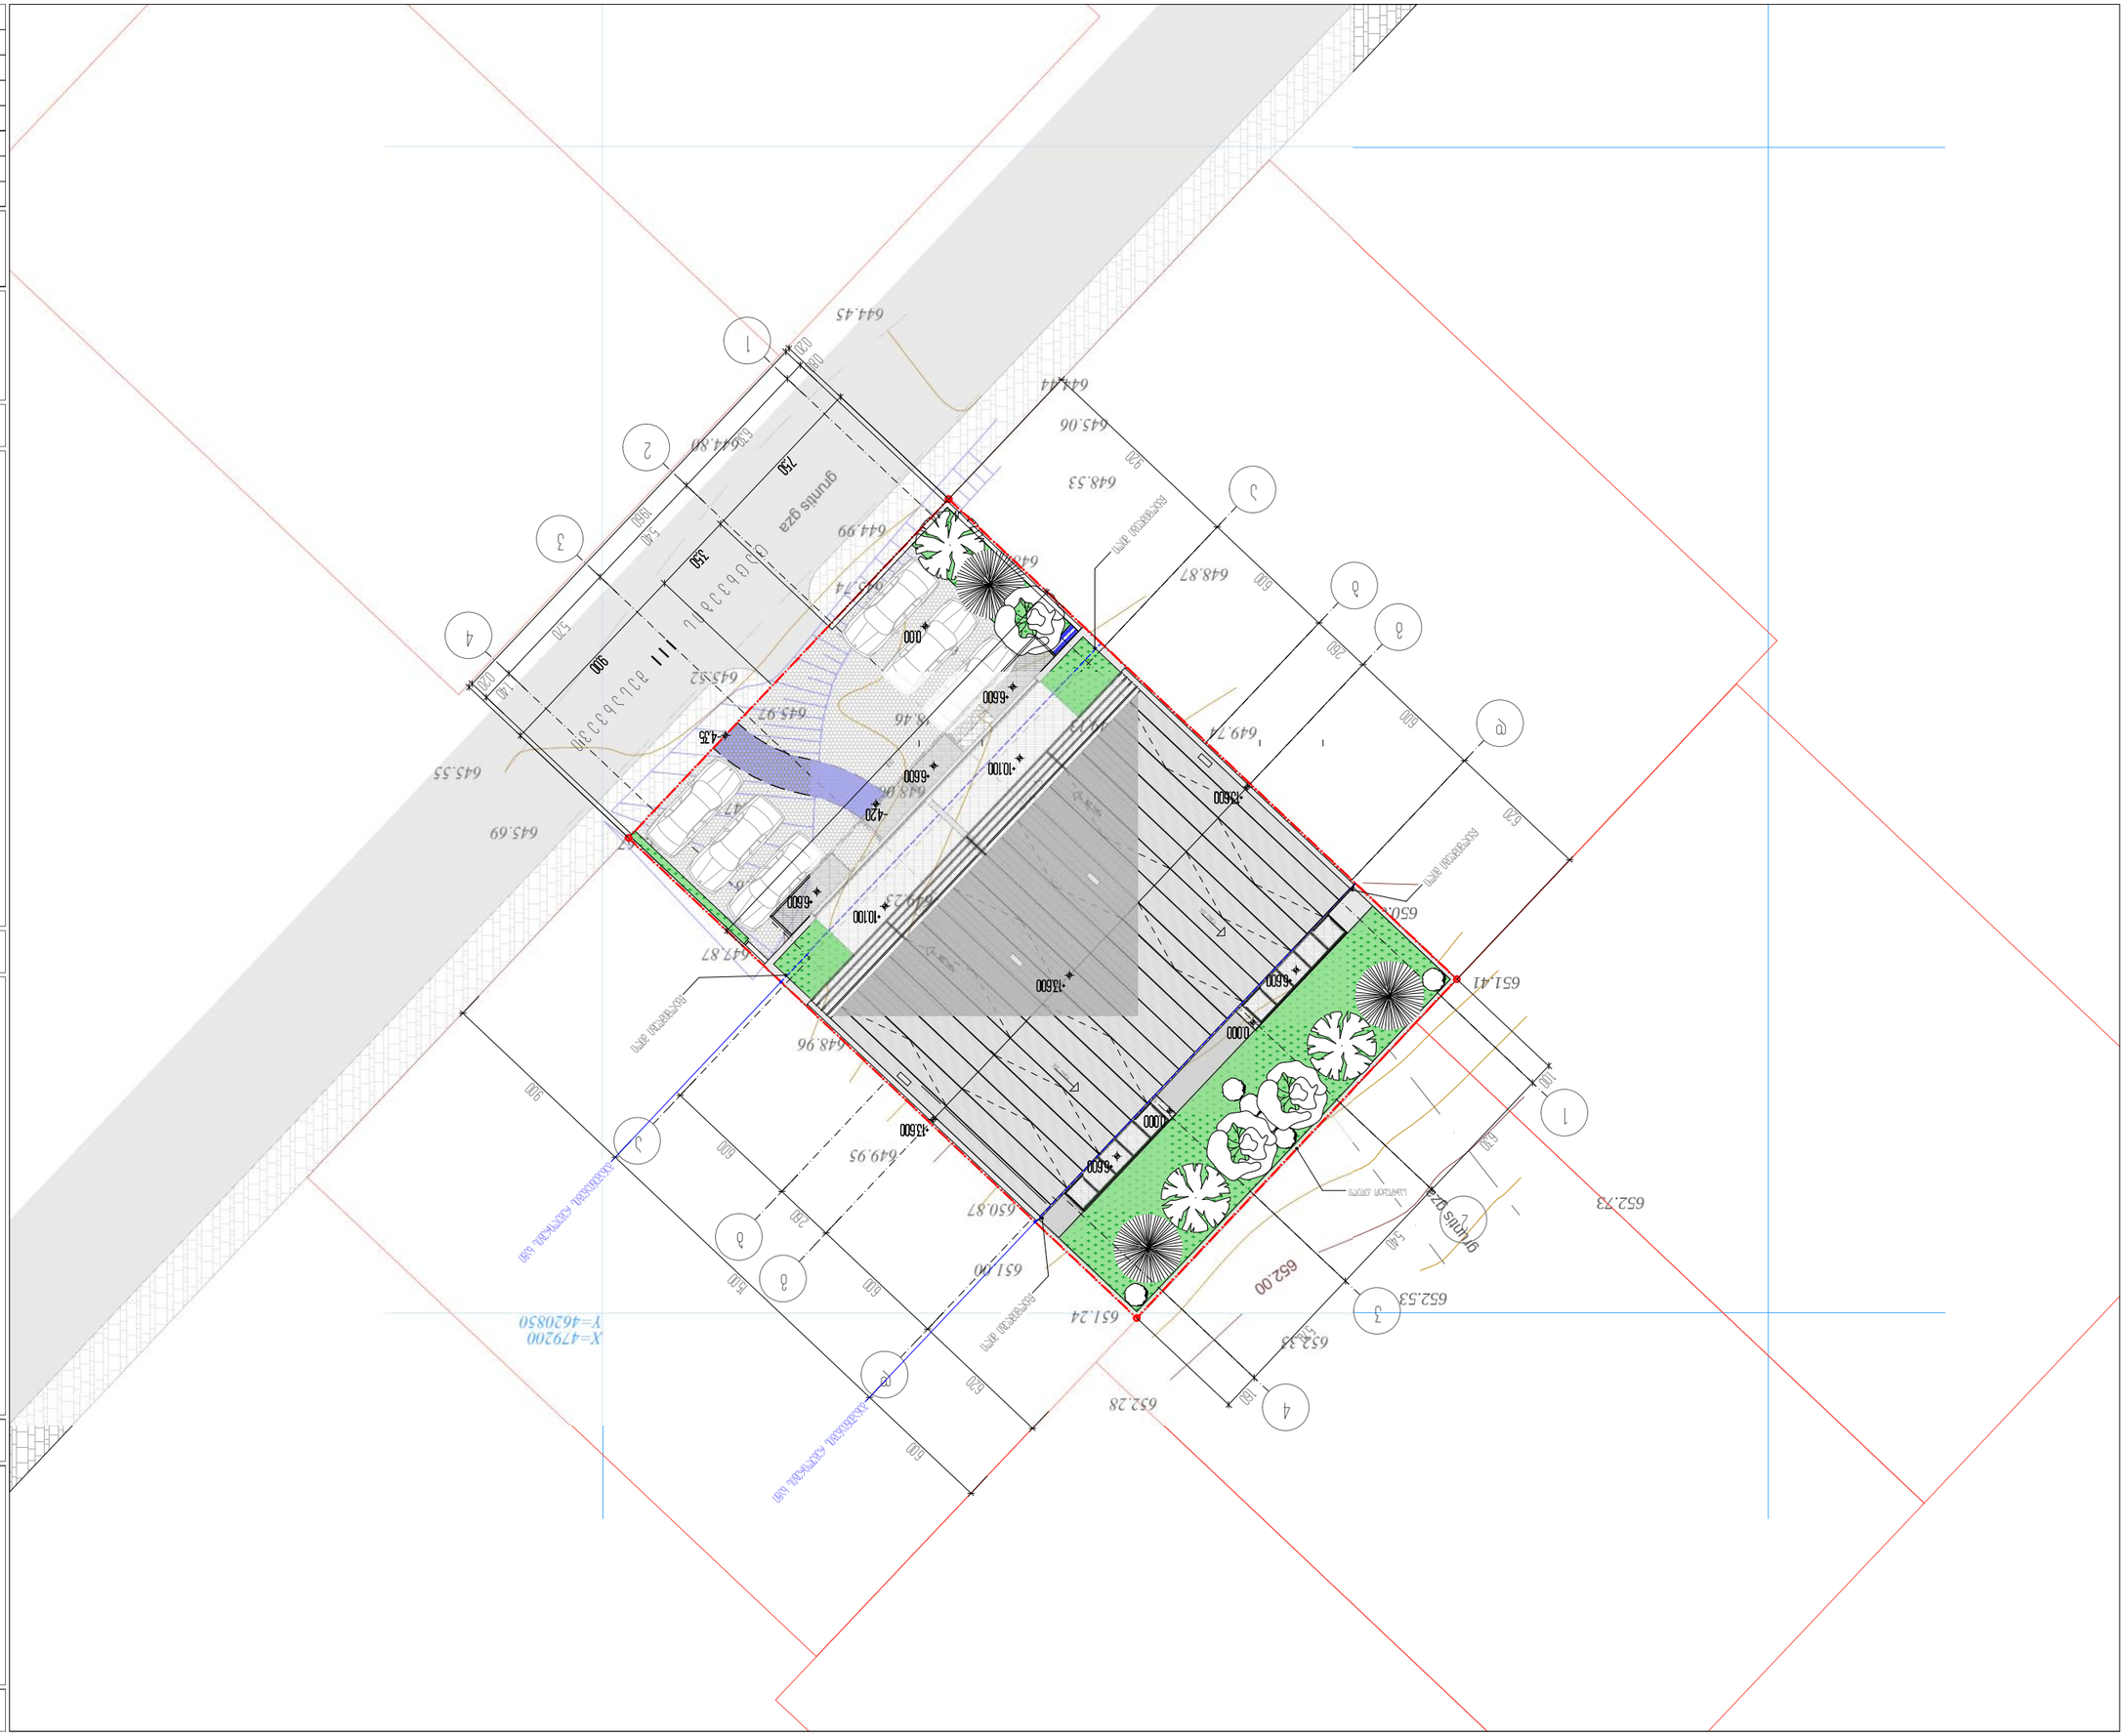
gruntis gza
730
900
730
600
600
600