ბეგმა -13.20 ნიშნულზე მ.: 1:100

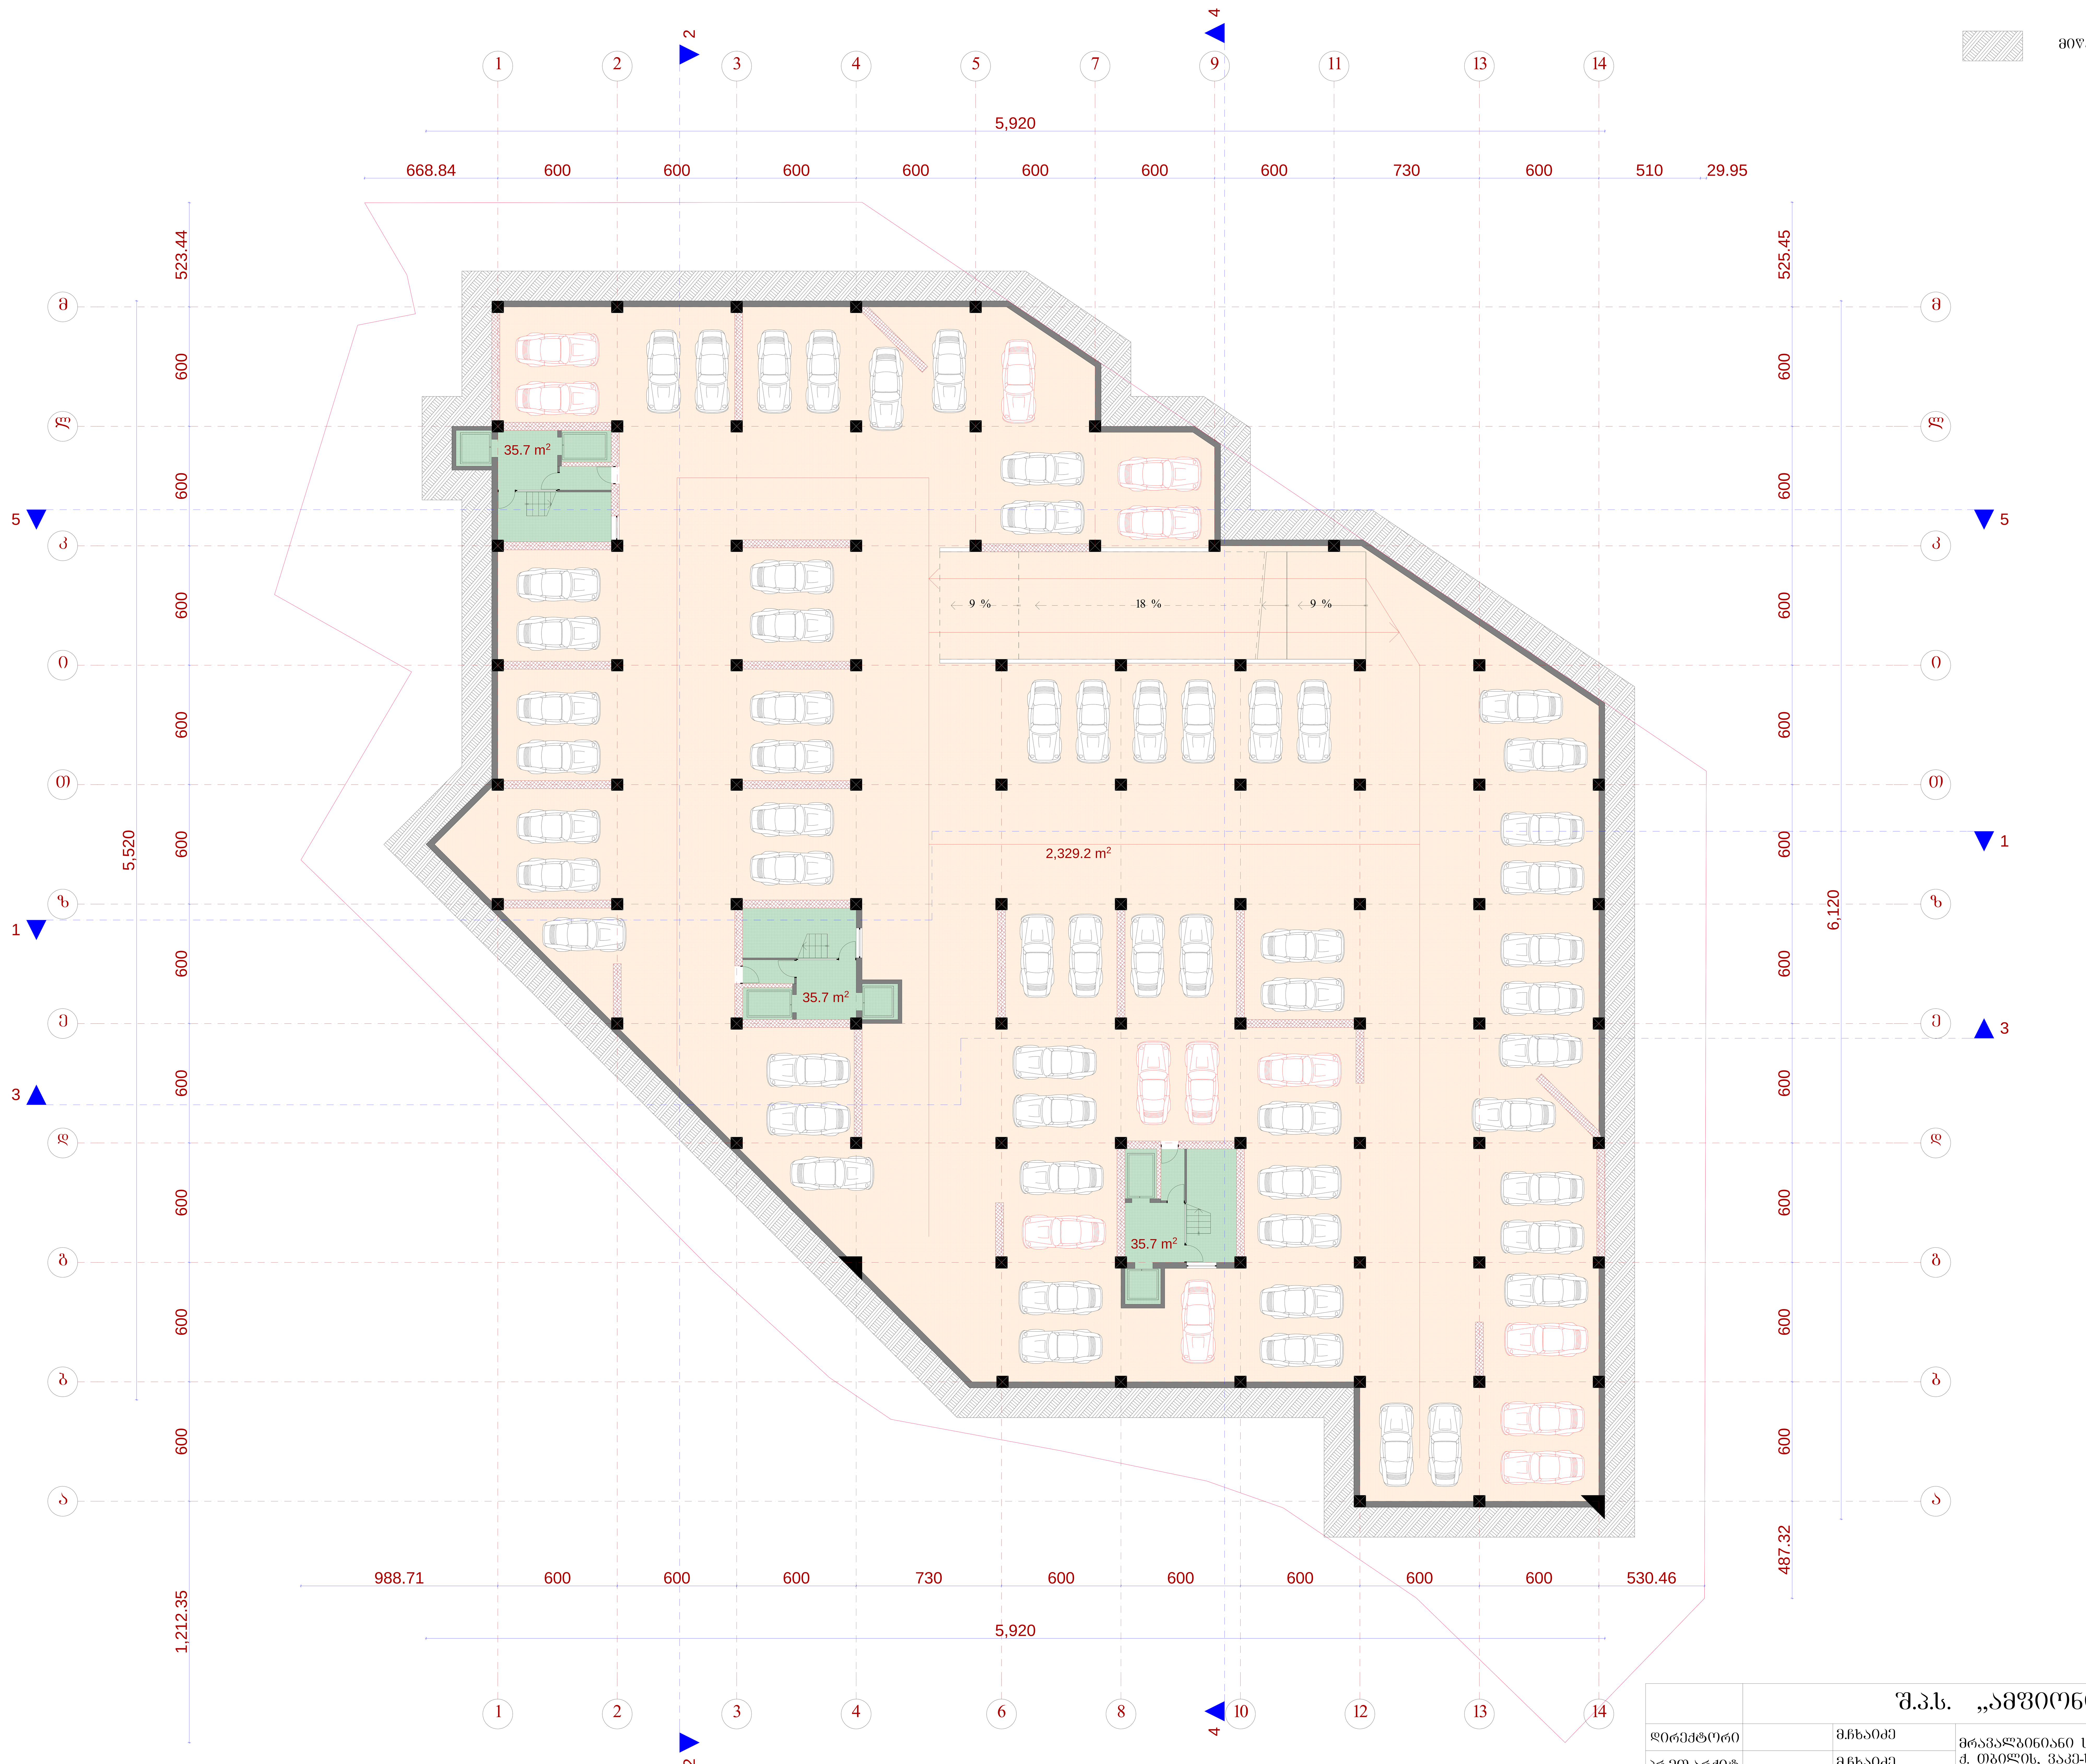

	შ.პ.ს. „ამფიონი"		
დირექტორი	მ.ჩხაიძე	მრავალბინიანი საცხოვრებელი სახლი ქ. თბილის, ვაკე-საბურთალოს რაიონი მე-9 საავადმყოფოს ჩრდილოეთით (კორექტირება)	
პრ.მთ.არქიტ	მ.ჩხაიძე		
პრ.ავტორი	ნ.სვანიძე		
შეასრულა	მ.აბაიშვილი	მ 1:100	სტადია / ფურც. / ფურც.რ.
პრ.მთ. კონს.	მ.მექვაბიშვილი	ბეგმა -13.20 ნიშნულზე	პრ.
შეამოწმა	მ.ჩხაიძე		დაკვეთა №


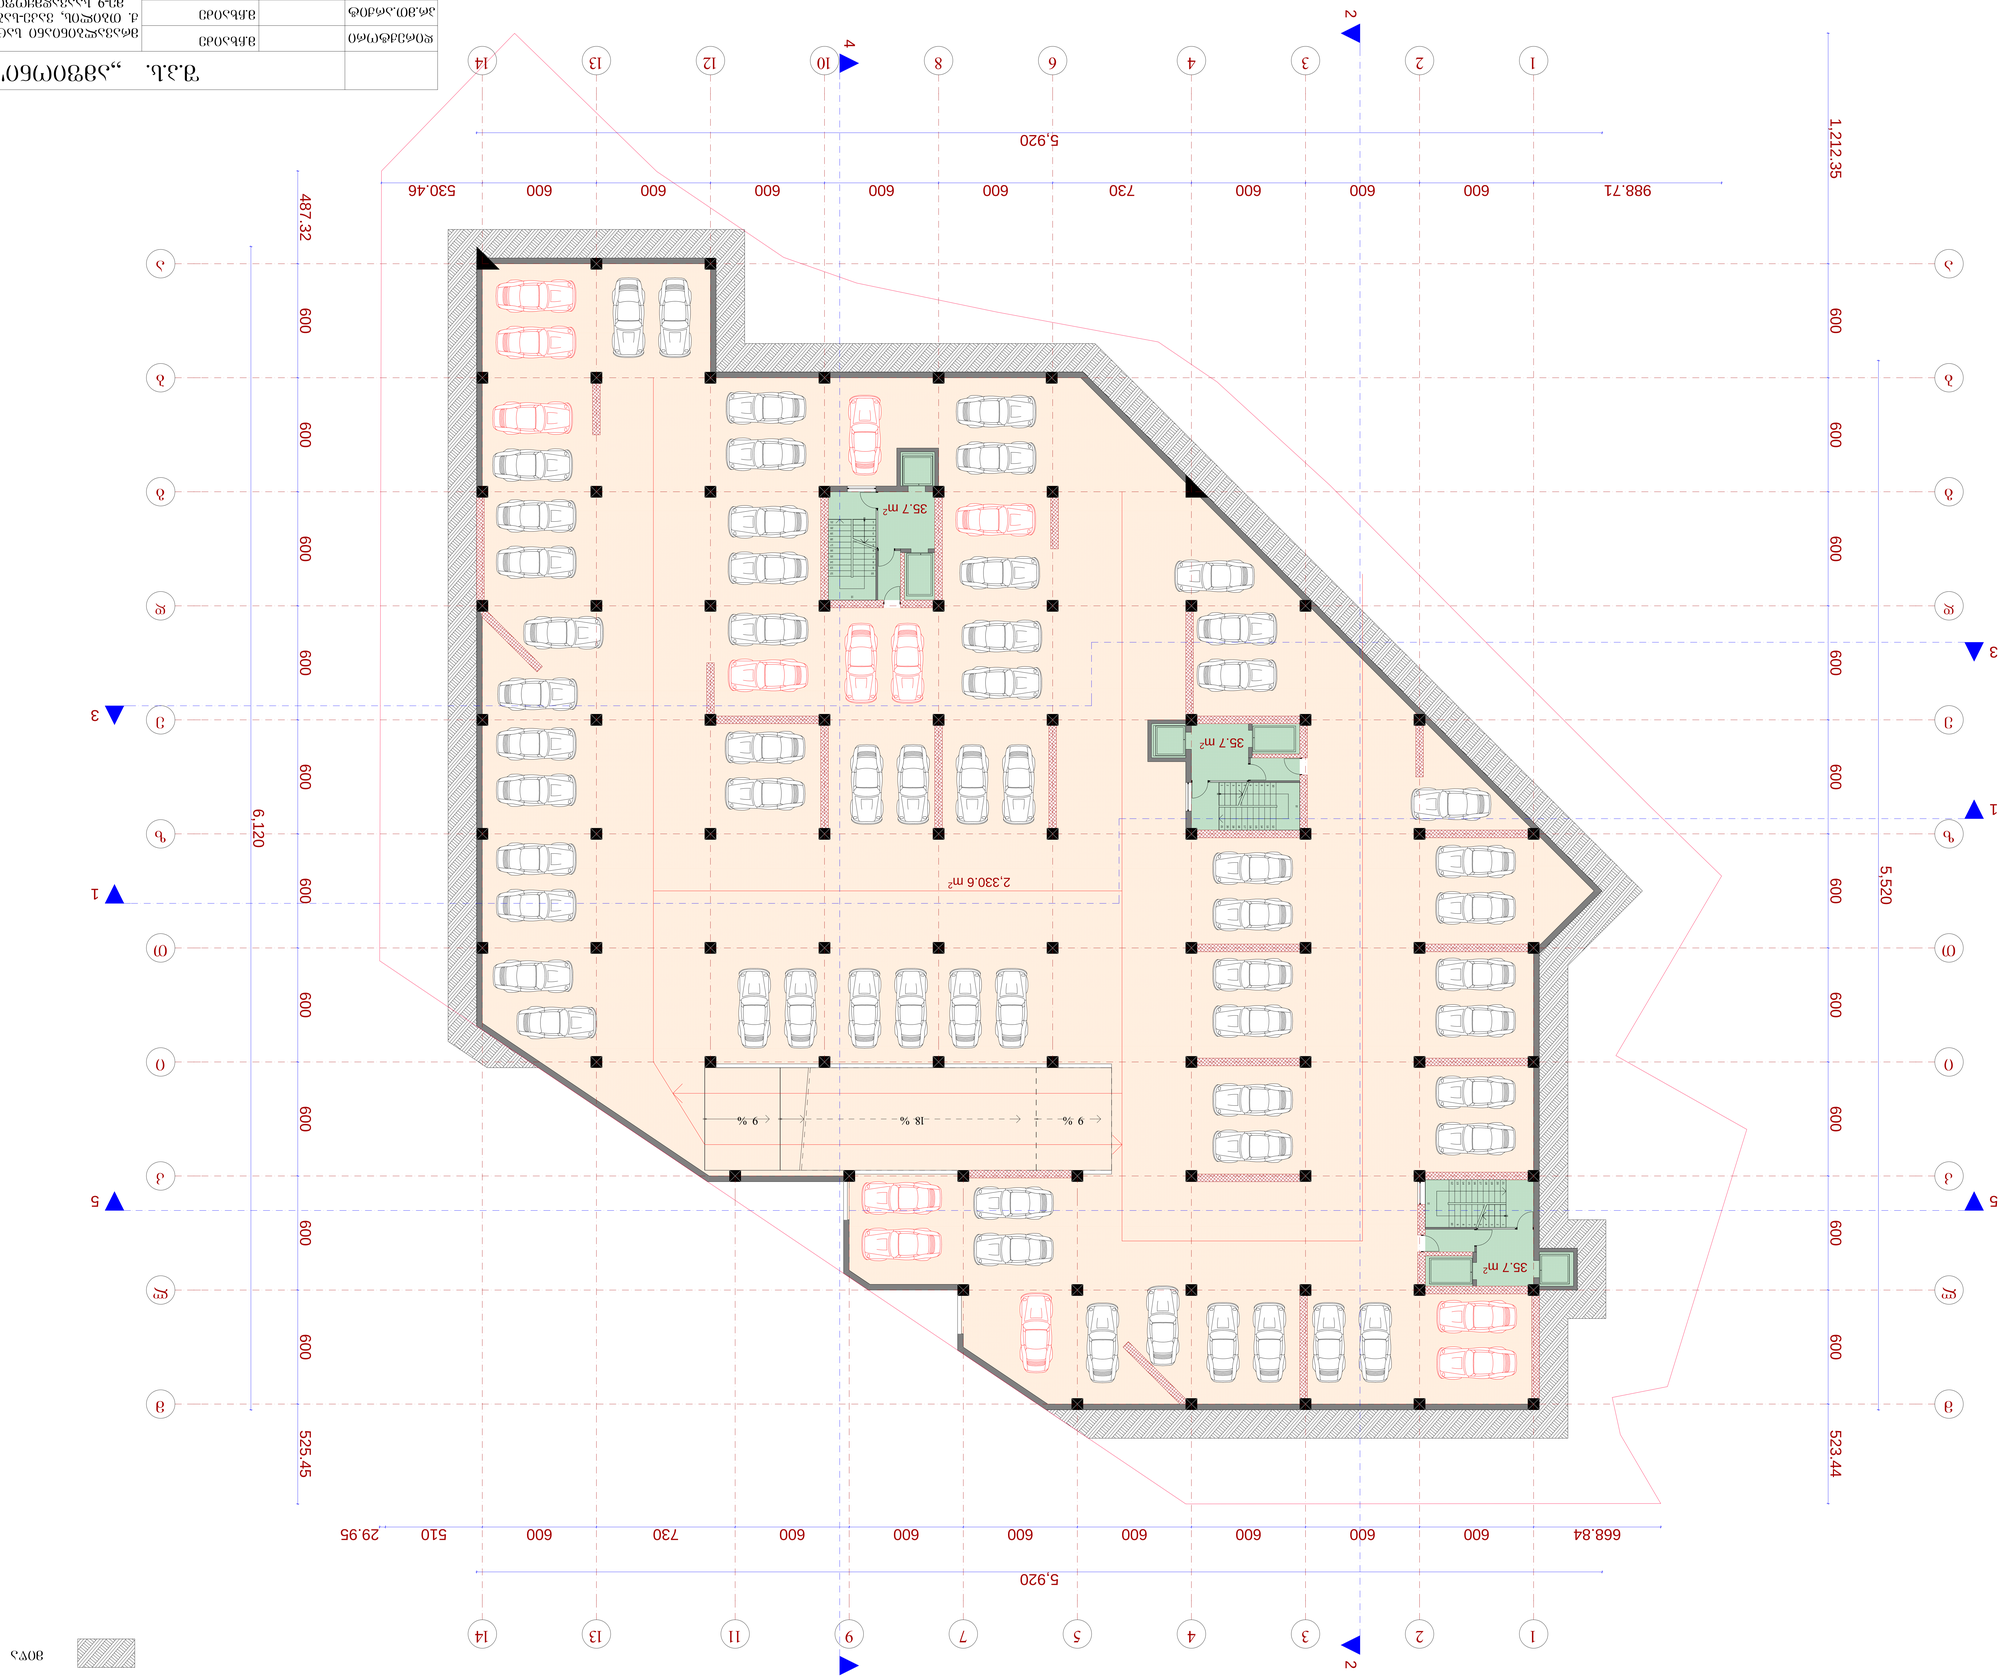



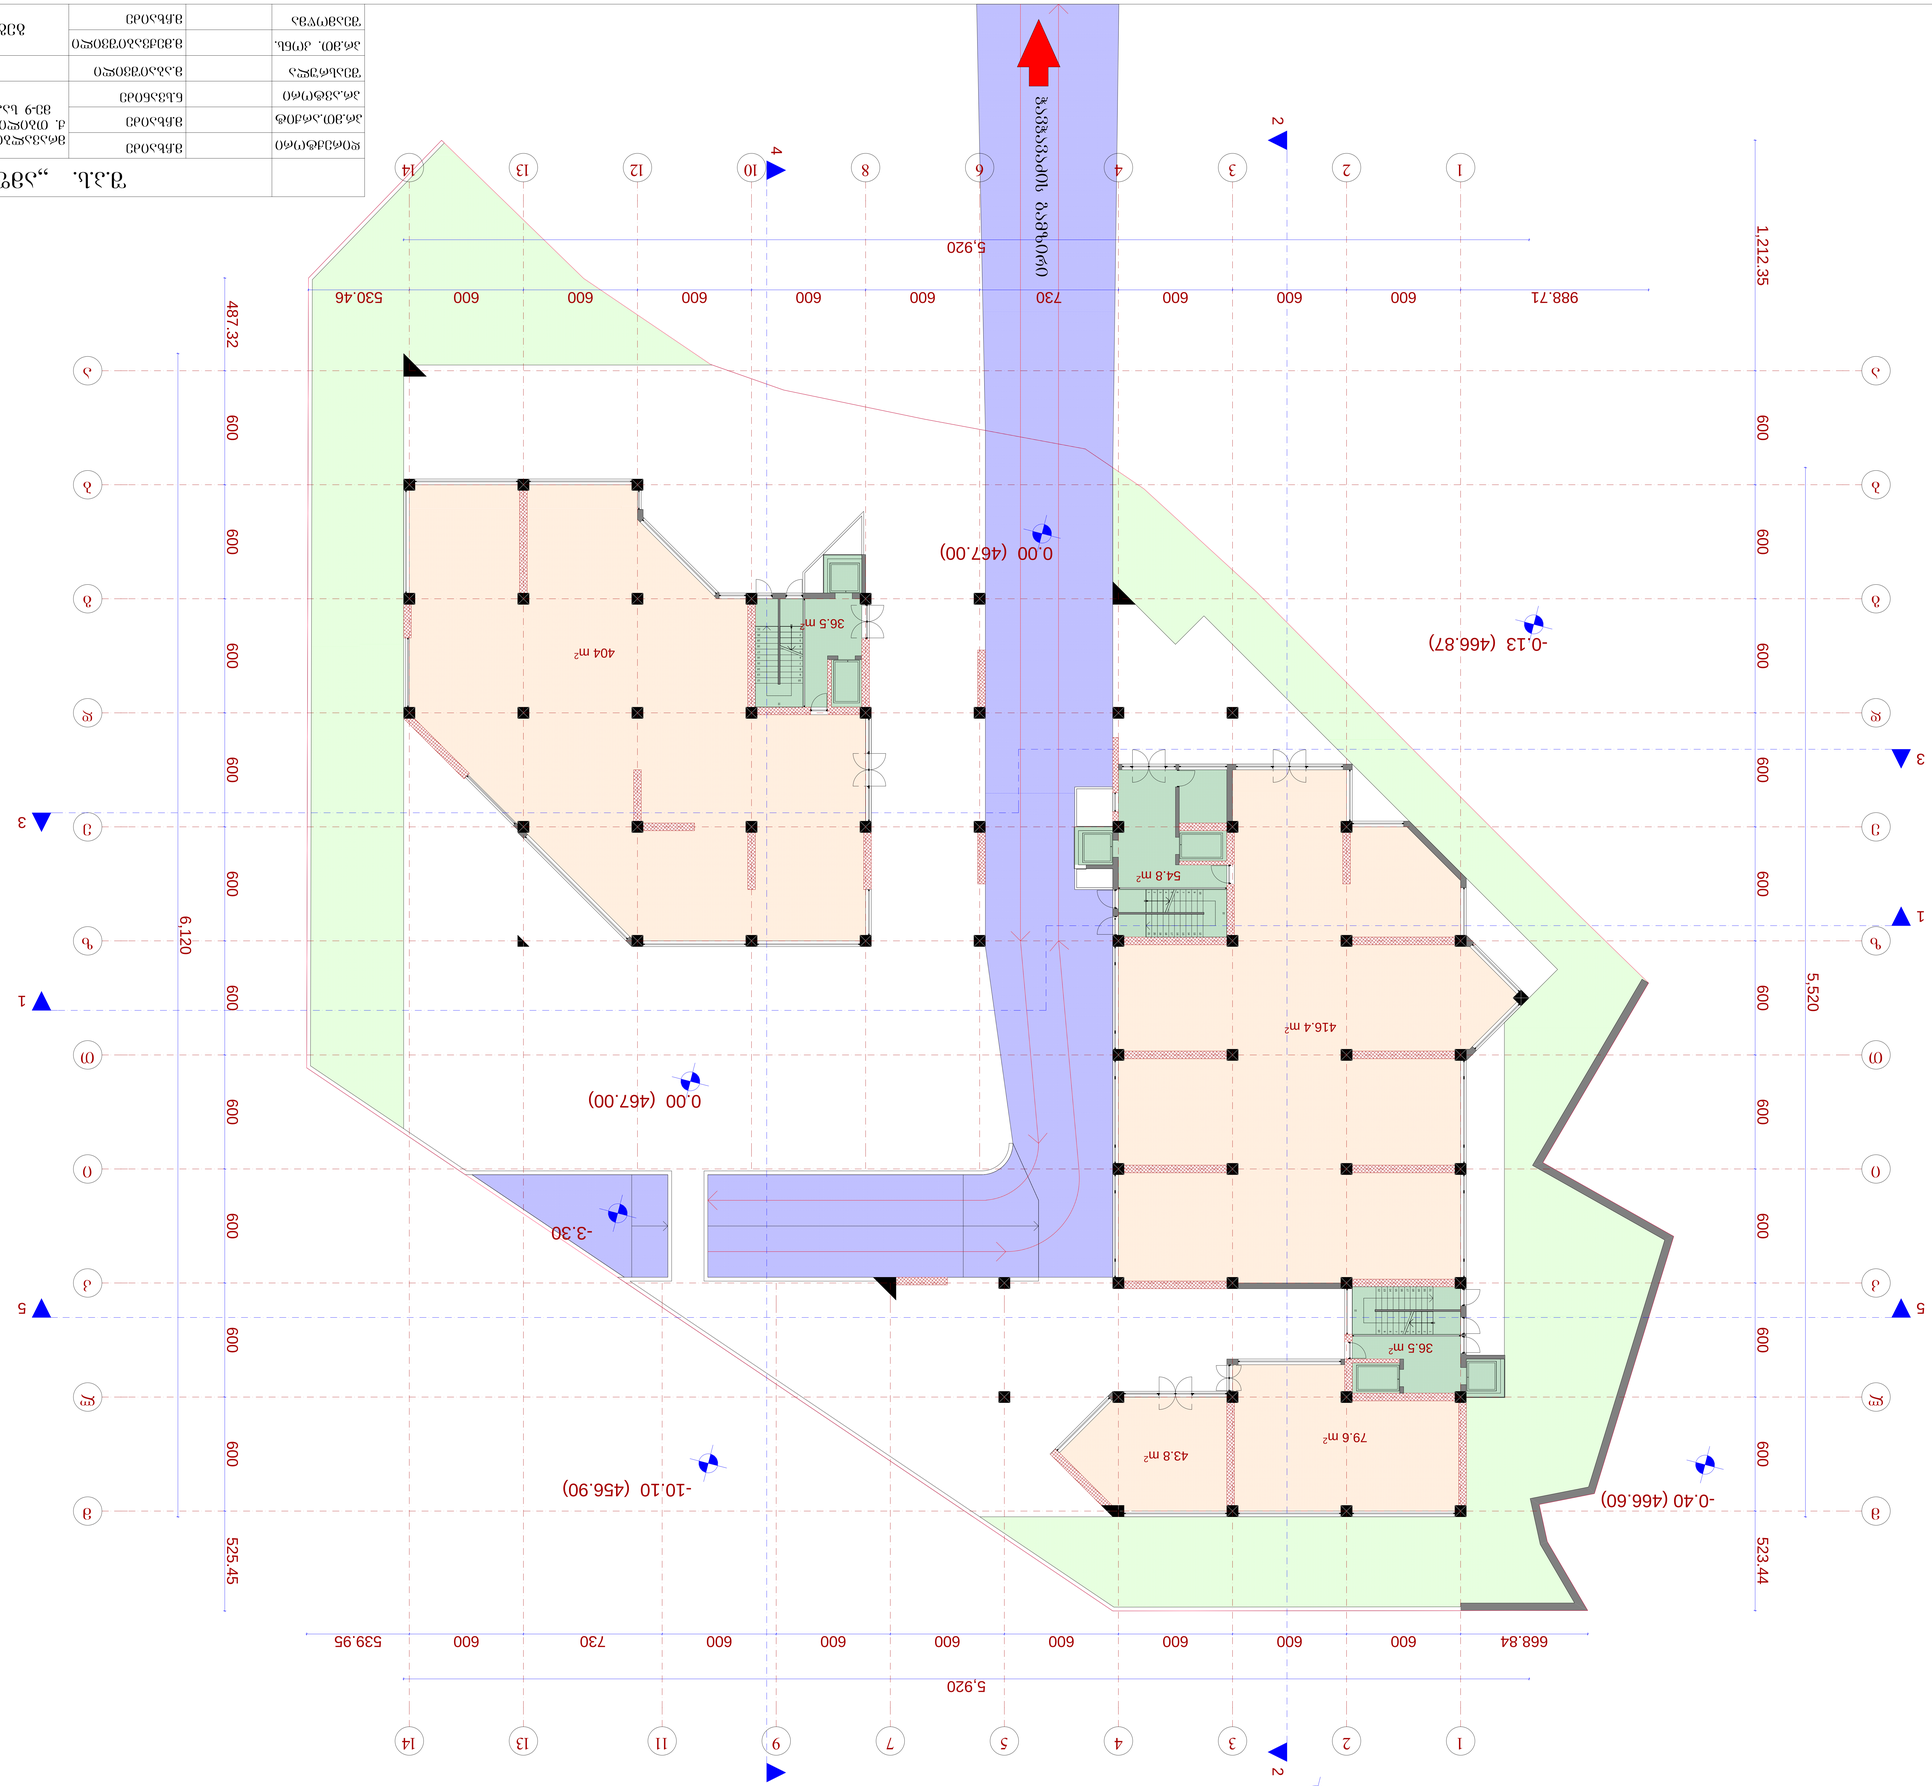
1
2
3
4
5
1
2
3
4
5
6
7
8
9
10
11
12
13
14
1
2
3
4
5
6
7
8
9
10
11
12
13
14
988.71
600
600
600
600
730
600
600
600
600
530.46
5,920
1,212.35
600
600
600
600
600
5,520
523.44
668.84
600
600
600
600
600
600
730
600
600
539.95
5,920
487.32
600
600
600
600
600
600
600
600
525.45
6,120
404 m²
36.5 m²
54.8 m²
416.4 m²
36.5 m²
79.6 m²
43.8 m²
0.00 (467.00)
0.00 (467.00)
-0.13 (466.87)
-0.40 (466.60)
-10.10 (456.90)
-2.90 (464.10)
-3.30
ბეტონის ფილა
ასფალტი
ქვაფენილი
ბეტონის ფილა
ბეტონის ფილა
ბეტონის ფილა

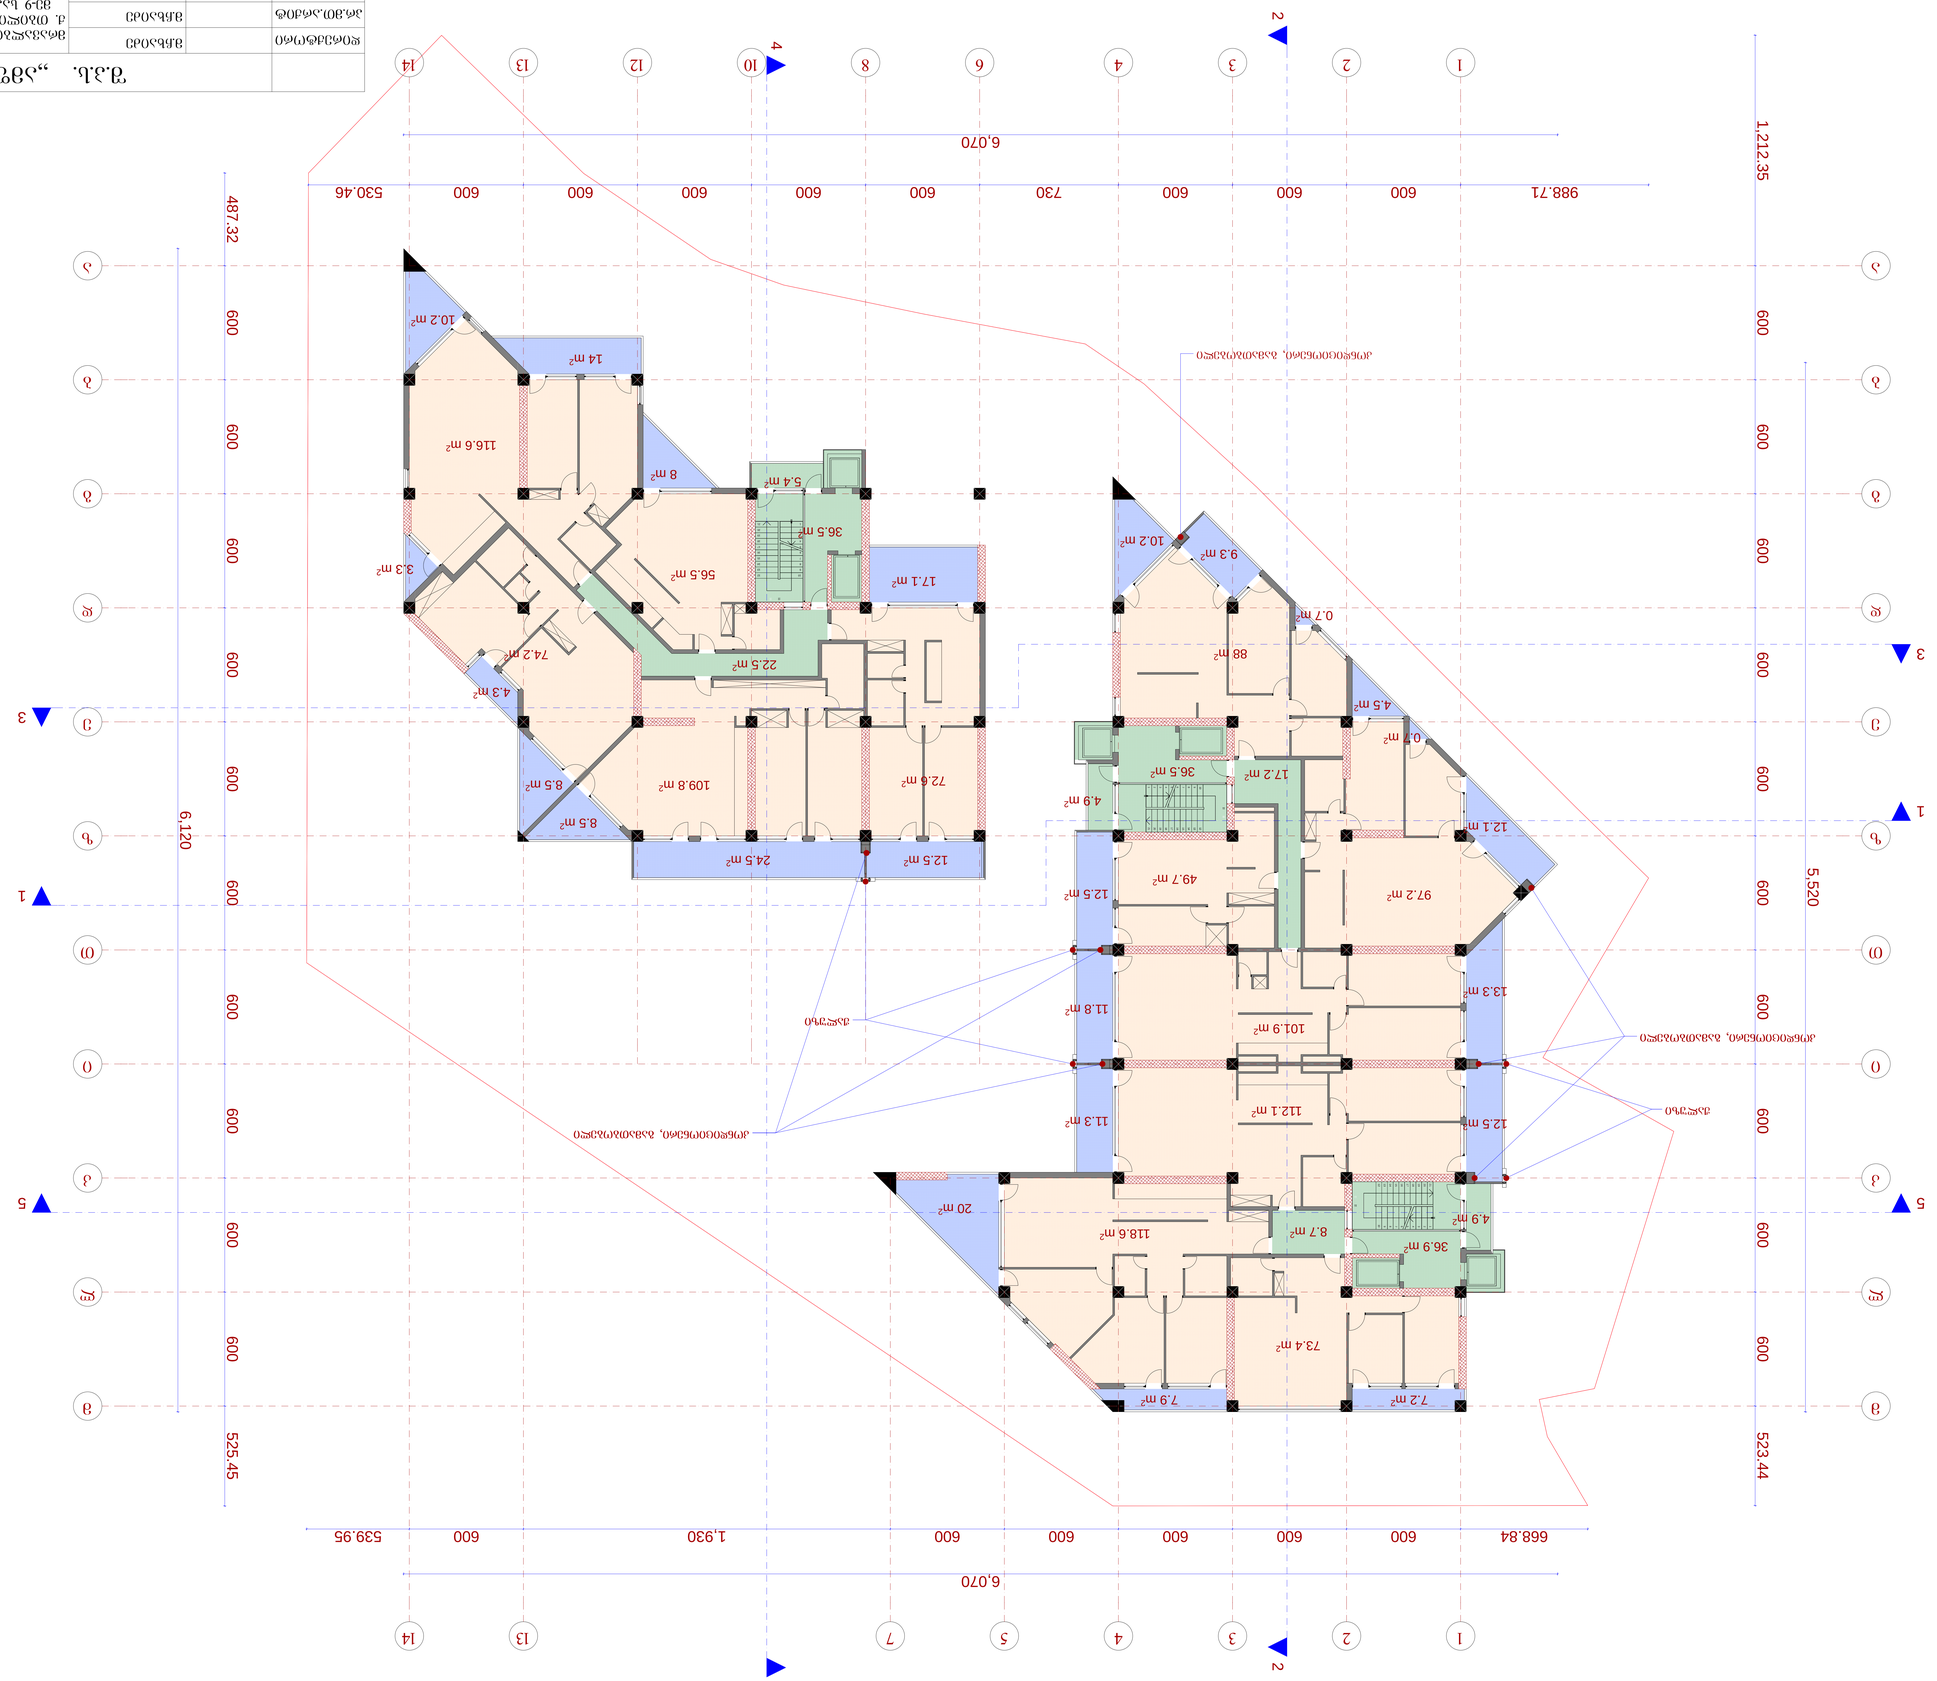



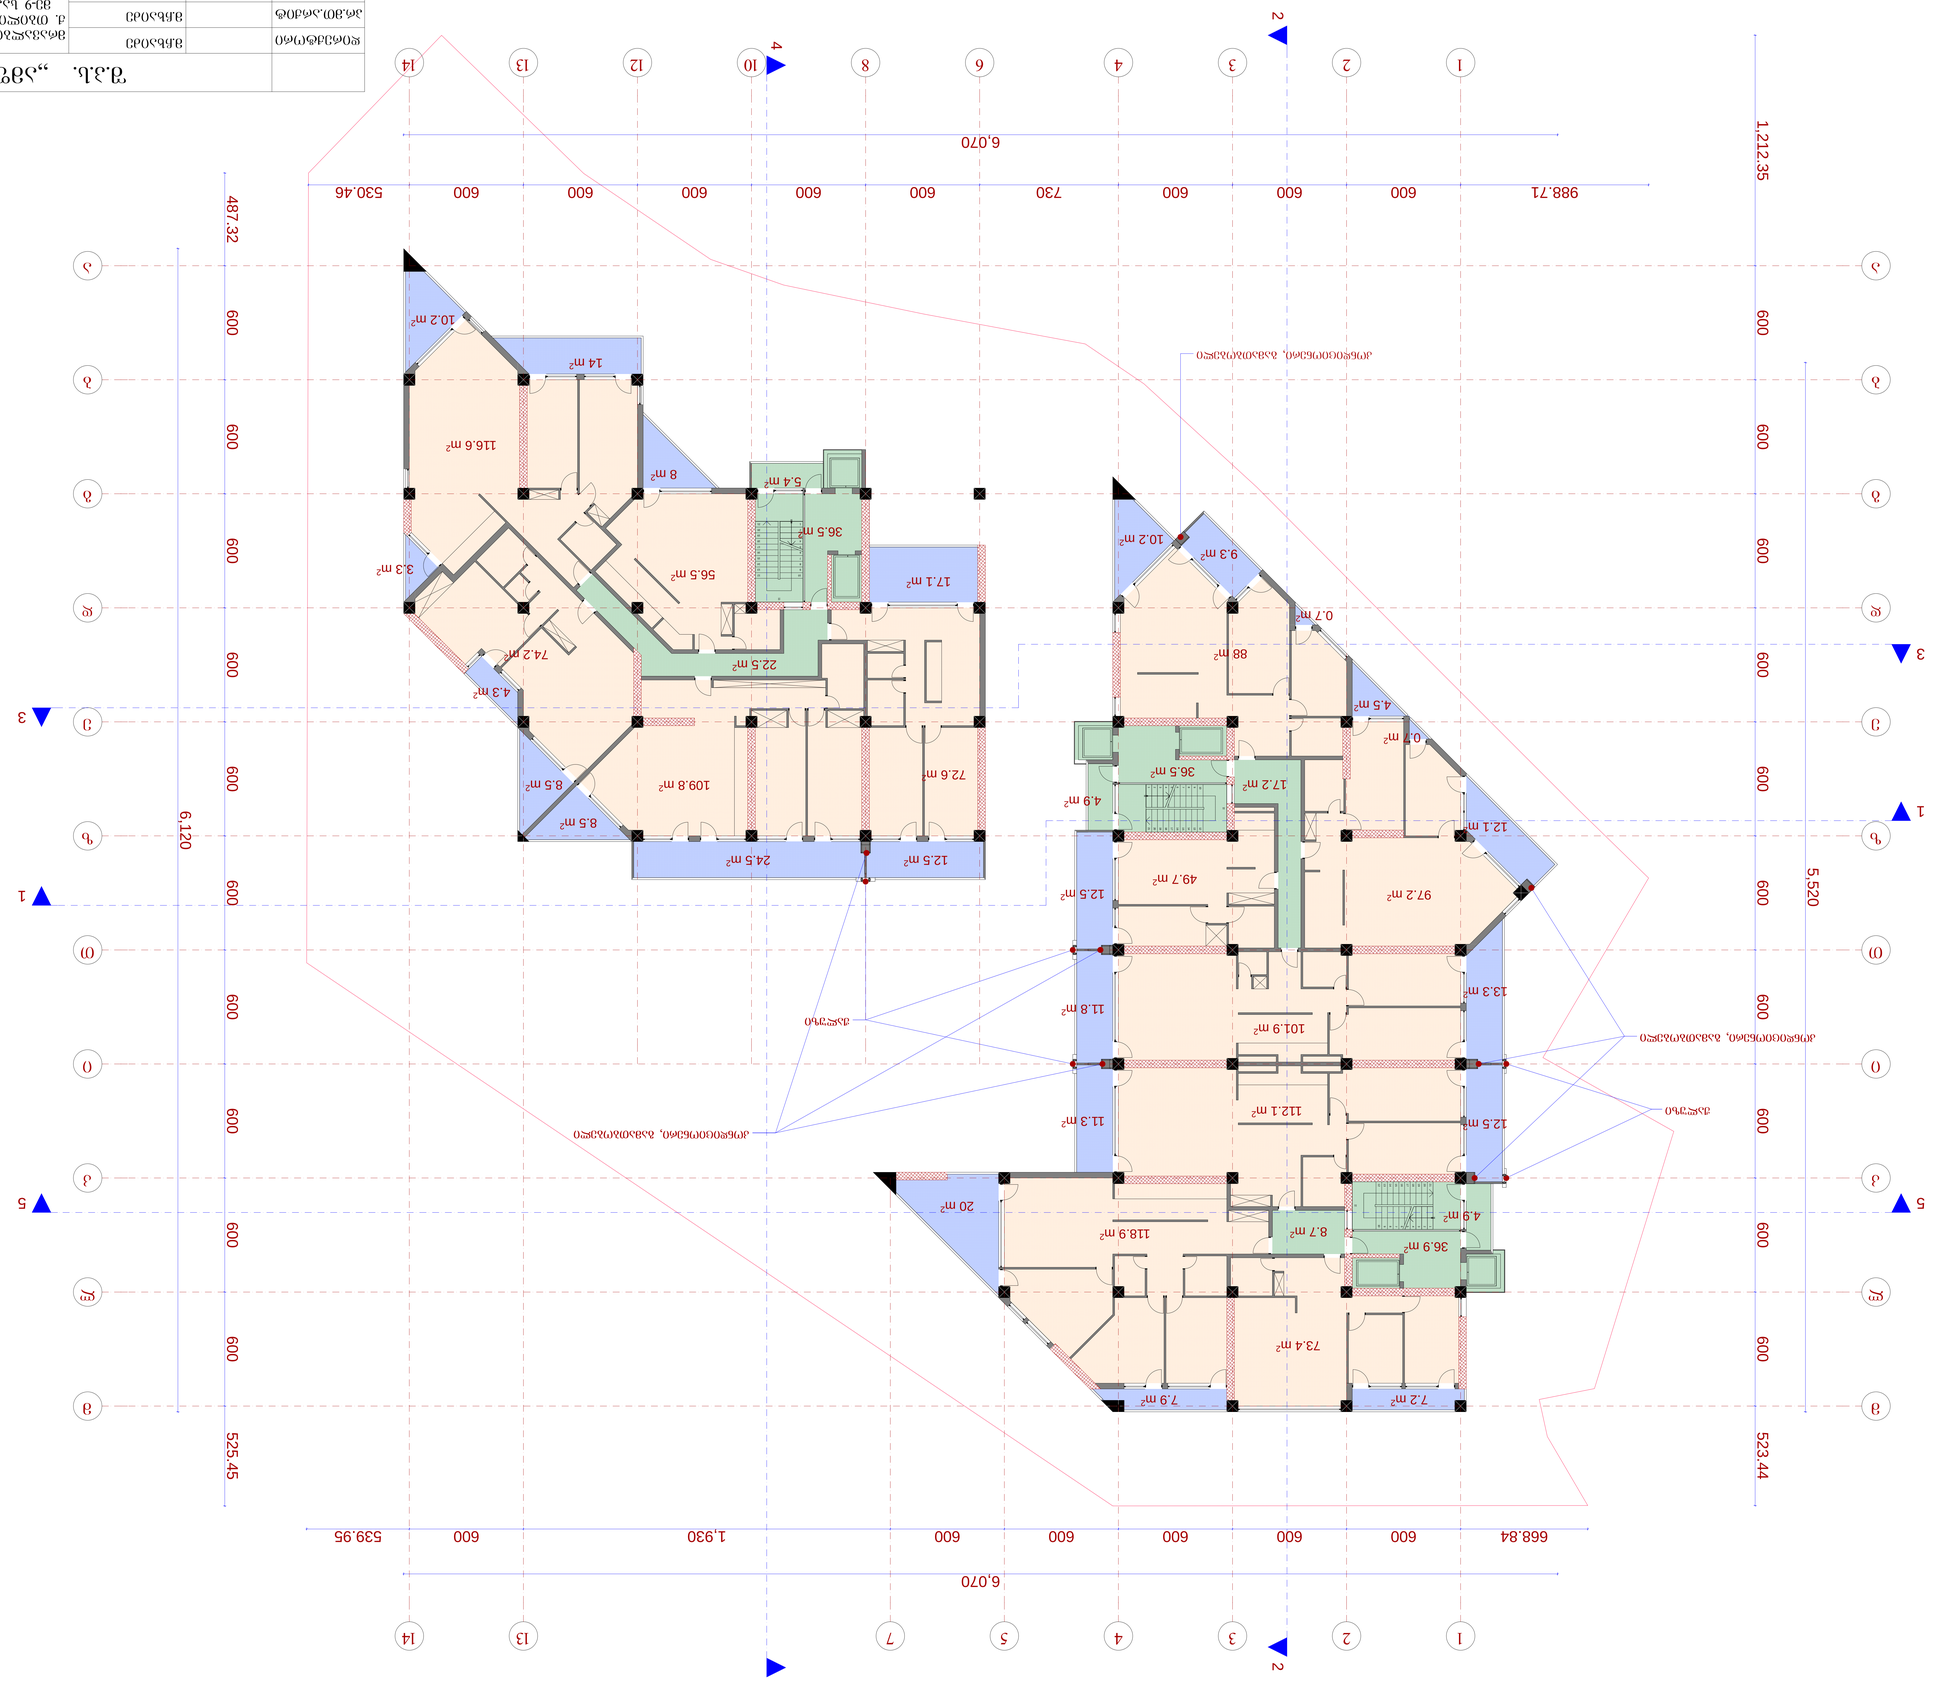
1
2
3
4
5
6
7
8
9
10
12
13
14
1
2
3
4
5
7
8
9
10
12
13
14
6,070
988.71
600
600
600
600
600
730
600
600
600
530.46
668.84
600
600
600
600
600
600
1,930
600
539.95
1,212.35
600
600
600
600
600
600
600
600
5,520
523.44
487.32
600
600
600
600
600
600
600
600
6,120
525.45
97.2 m²
49.7 m²
12.5 m²
12.1 m
17.2 m²
36.5 m²
4.9 m²
0.7 m²
4.5 m²
88 m²
0.7 m²
9.3 m²
10.2 m²
12.5 m²
112.1 m²
11.3 m²
36.9 m²
8.7 m²
4.9 m²
118.9 m²
20 m²
73.4 m²
7.9 m²
7.2 m²
13.3 m²
11.8 m²
101.9 m²
12.5 m²
24.5 m²
12.5 m²
109.8 m²
8.5 m²
72.6 m²
8.5 m²
4.3 m²
74.2 m²
3.3 m²
116.6 m²
14 m²
10.2 m²
8 m²
5.4 m²
36.5 m²
56.5 m²
17.1 m²
22.5 m²

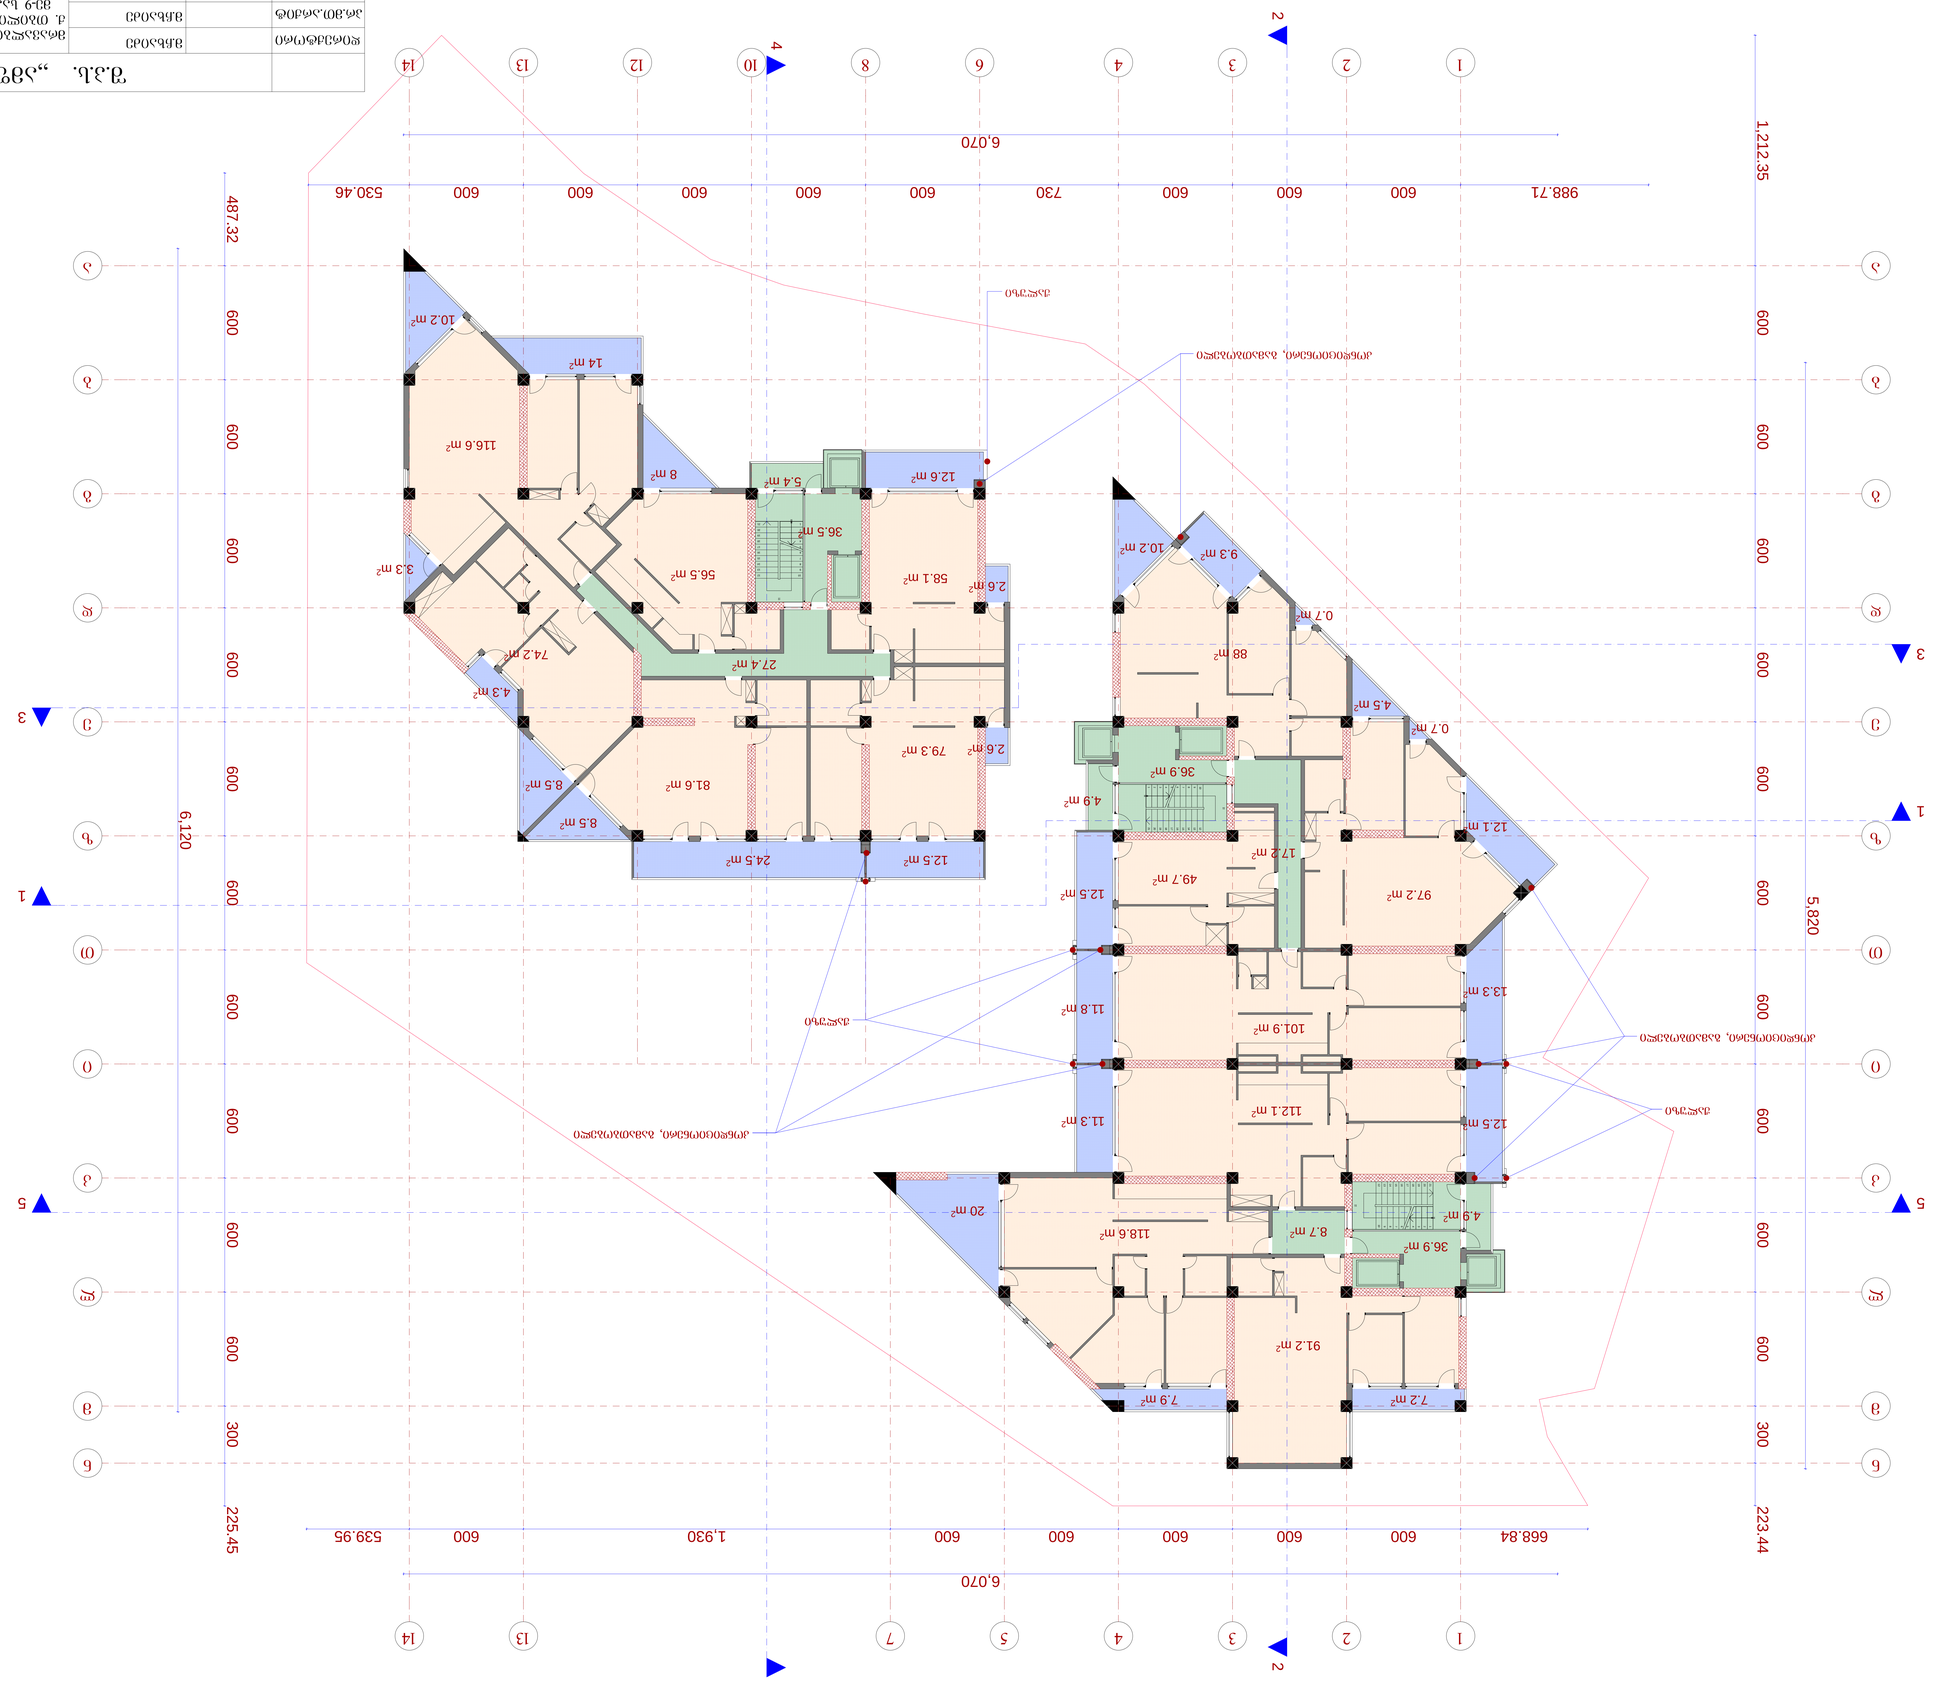
1
2
3
4
5
6
7
8
9
10
12
13
14
1
2
3
4
5
6
7
8
9
10
12
13
14
6,070
988.71
600
600
600
730
600
600
600
600
530.46
1,212.35
600
600
600
600
600
600
600
600
5,820
487.32
600
600
600
600
600
600
600
600
6,120
668.84
600
600
600
600
600
600
1,930
600
539.95
223.44
600
600
600
600
600
600
600
600
225.45
300
300
12.5 m²
24.5 m²
8.5 m²
81.6 m²
8.5 m²
2.6 m²
79.3 m²
2.6 m²
27.4 m²
4.3 m²
74.2 m²
3.3 m²
56.5 m²
36.5 m²
5.4 m²
8 m²
116.6 m²
14 m²
10.2 m²
12.6 m²
58.1 m²
2.6 m²
10.2 m²
9.3 m²
0.7 m²
88 m²
4.5 m²
0.7 m²
36.9 m²
4.9 m²
12.1 m²
17.2 m²
49.7 m²
12.5 m²
97.2 m²
13.3 m²
11.8 m²
101.9 m²
11.3 m²
112.1 m²
12.5 m²
4.9 m²
36.9 m²
8.7 m²
118.6 m²
20 m²
9.2 m²
91.2 m²
7.9 m²
7.2 m²

გეგმა 16.05 ნიშნულზე მ.: 1:100

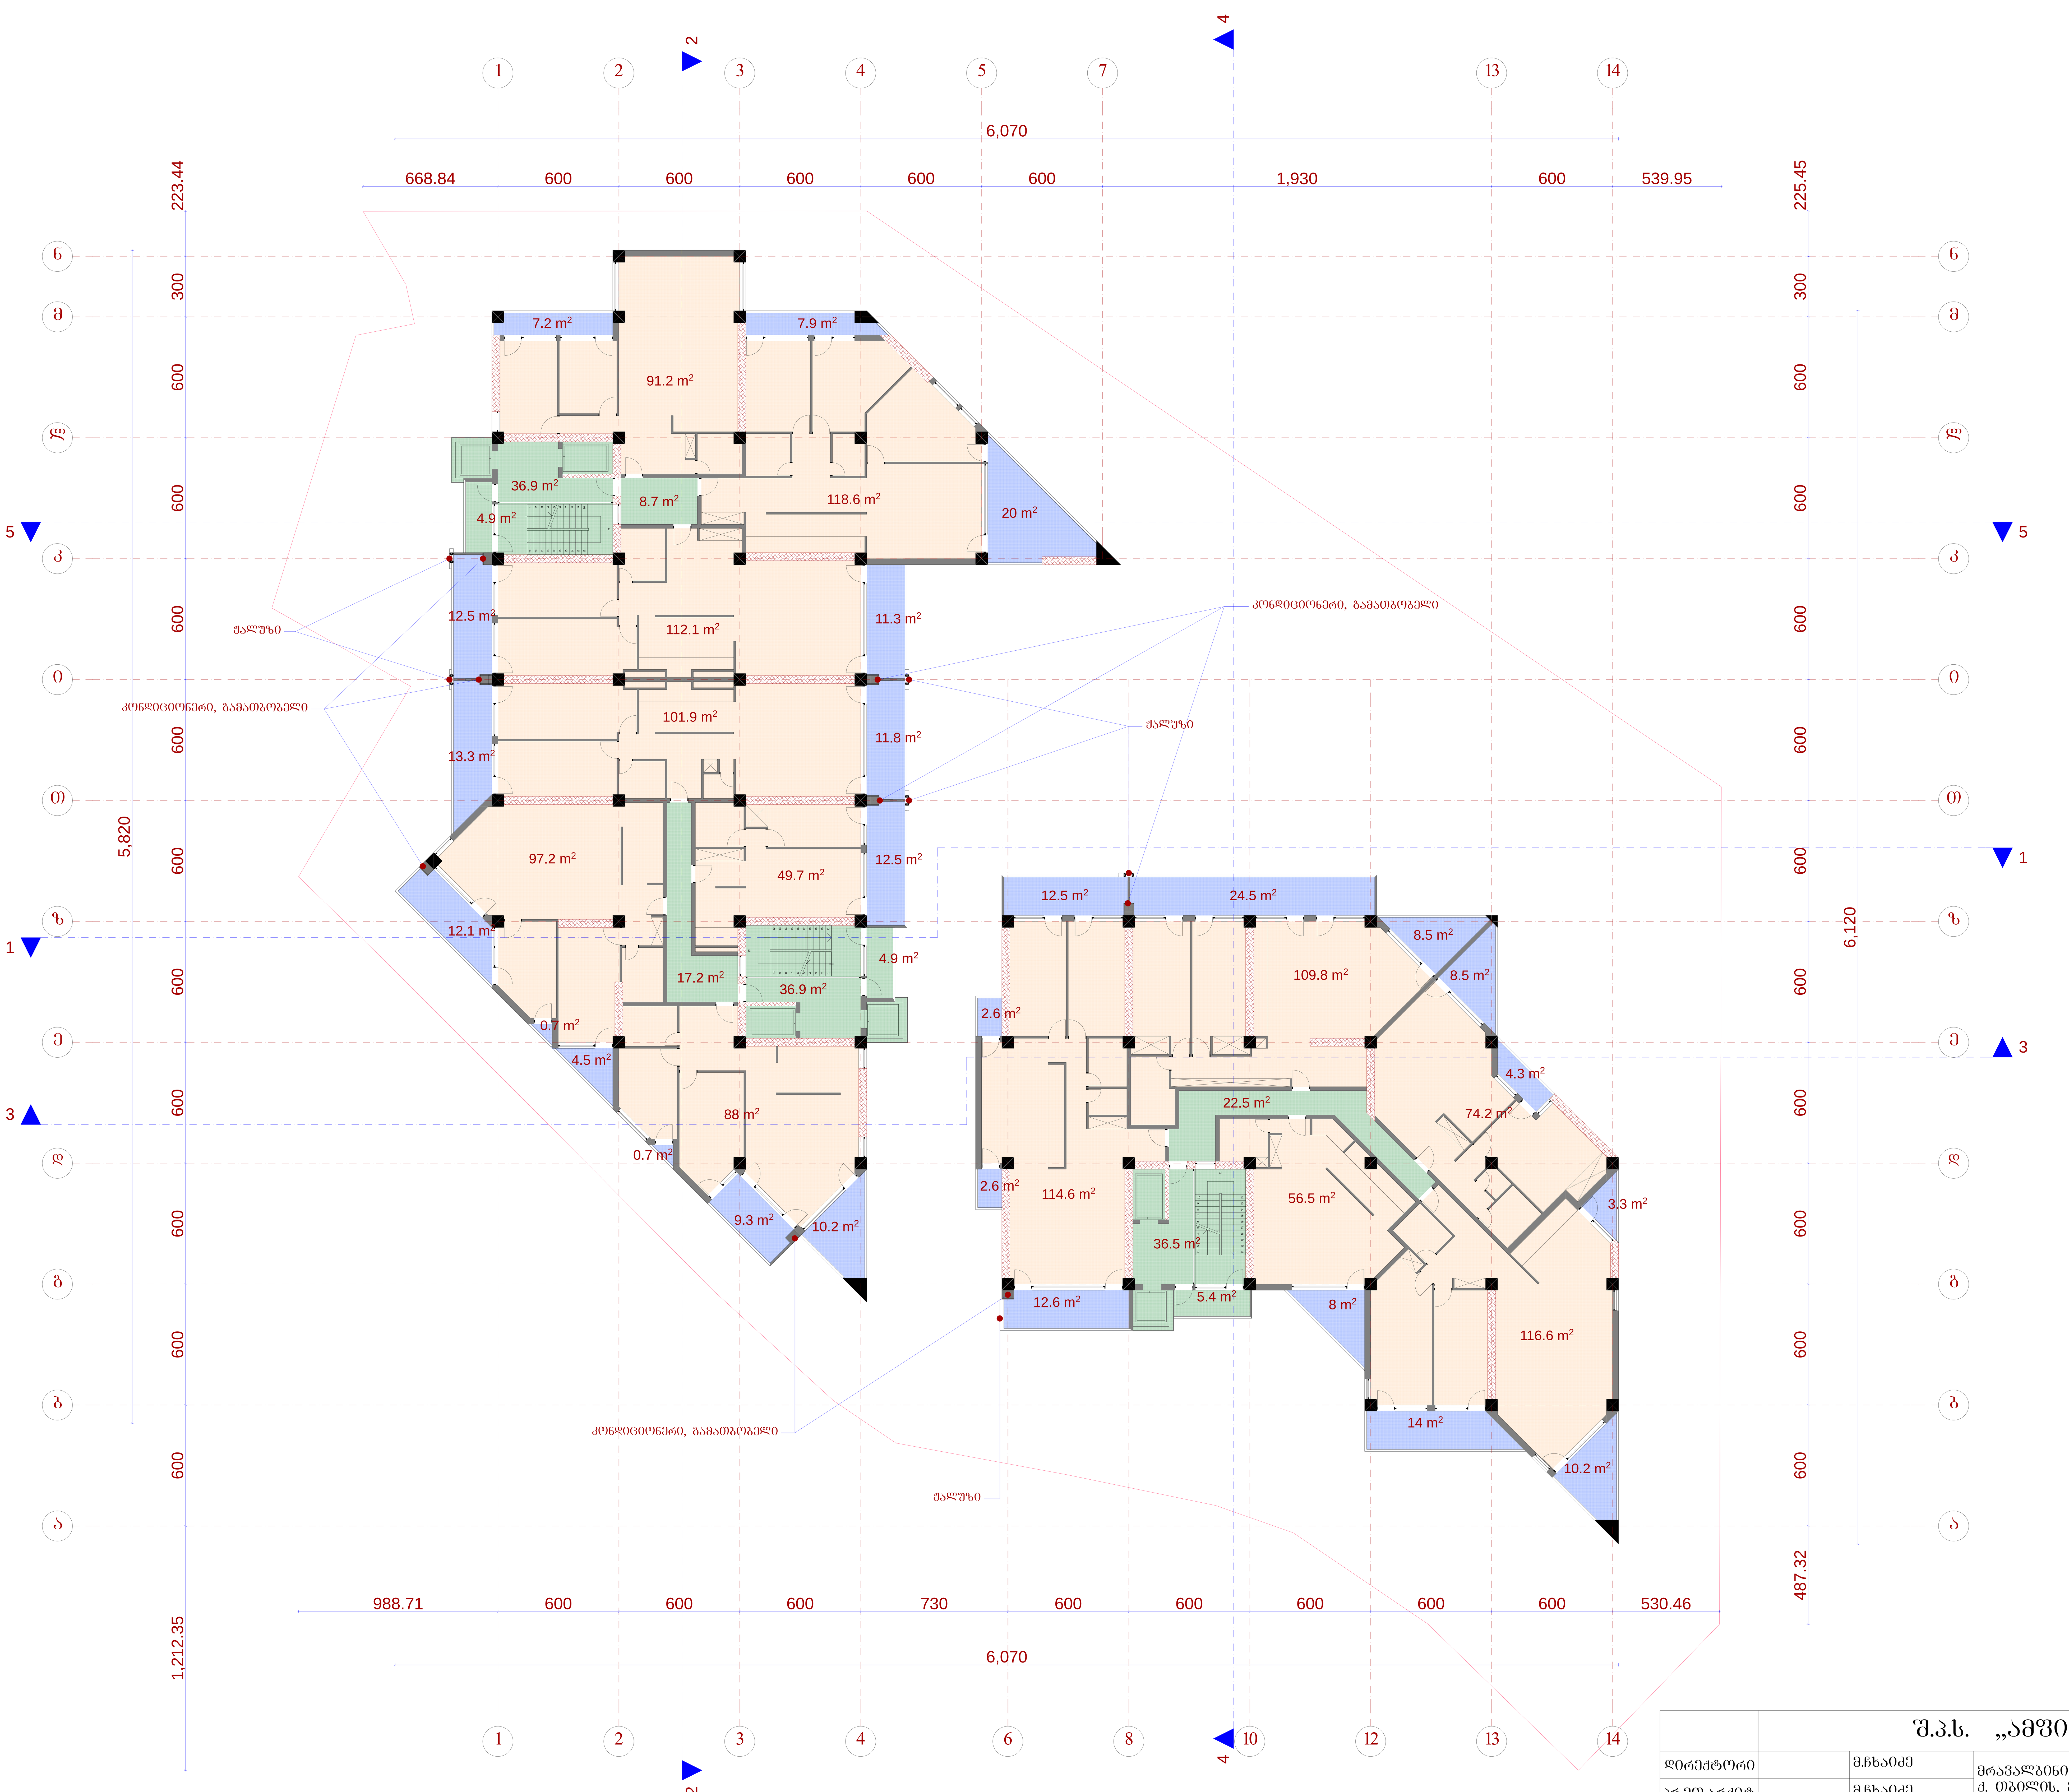

შ.პ.ს. „ამფიონი"			
დირექტორი	მ.ჩხაიძე	მრავალბინიანი საცხოვრებელი სახლი ქ. თბილისი, ვაკე-საბურთალოს რაიონი მე-9 საავადმყოფოს ჩრდილოეთით (კორექტირება)	
პრ.მთ.არქიტ	მ.ჩხაიძე		
პრ.ავტორი	ნ.სვანიძე		
შეასრულა	მ.აბაიშვილი	მ 1:100	სტადია ფურც. ფურც.რ.
პრ.მთ. კონს.	მ.მექვაბიშვილი	გეგმა 16.05 ნიშნულზე	პრ.
შეამოწმა	მ.ჩხაიძე		დაკვეთა №

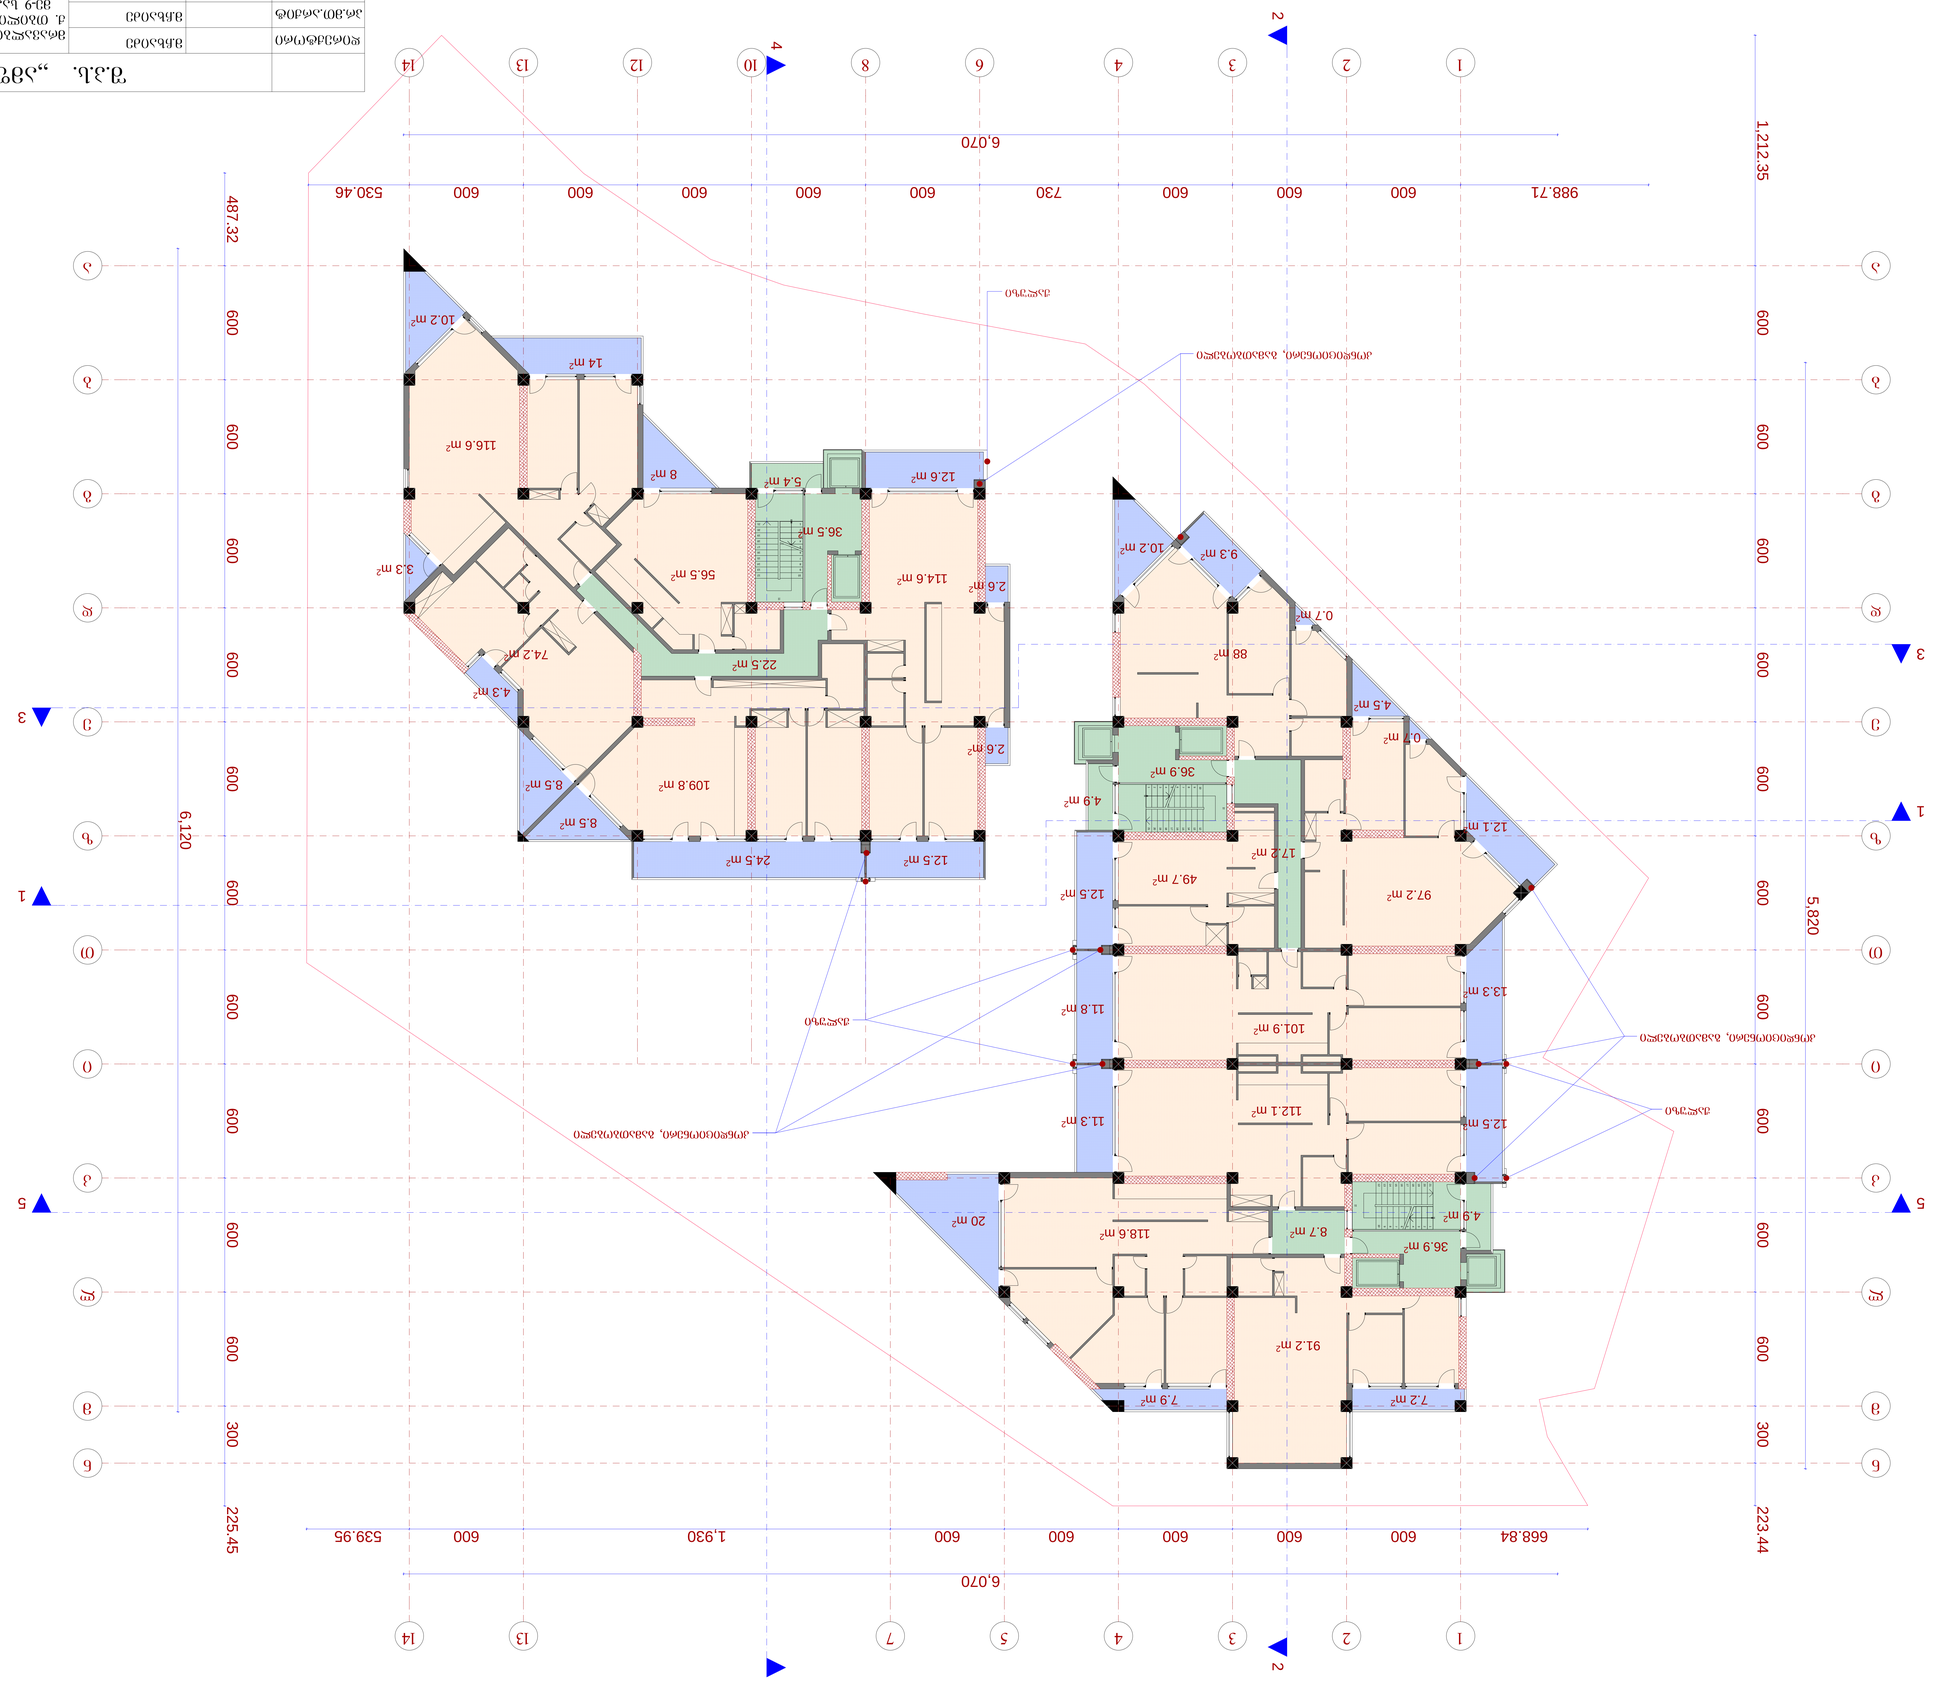



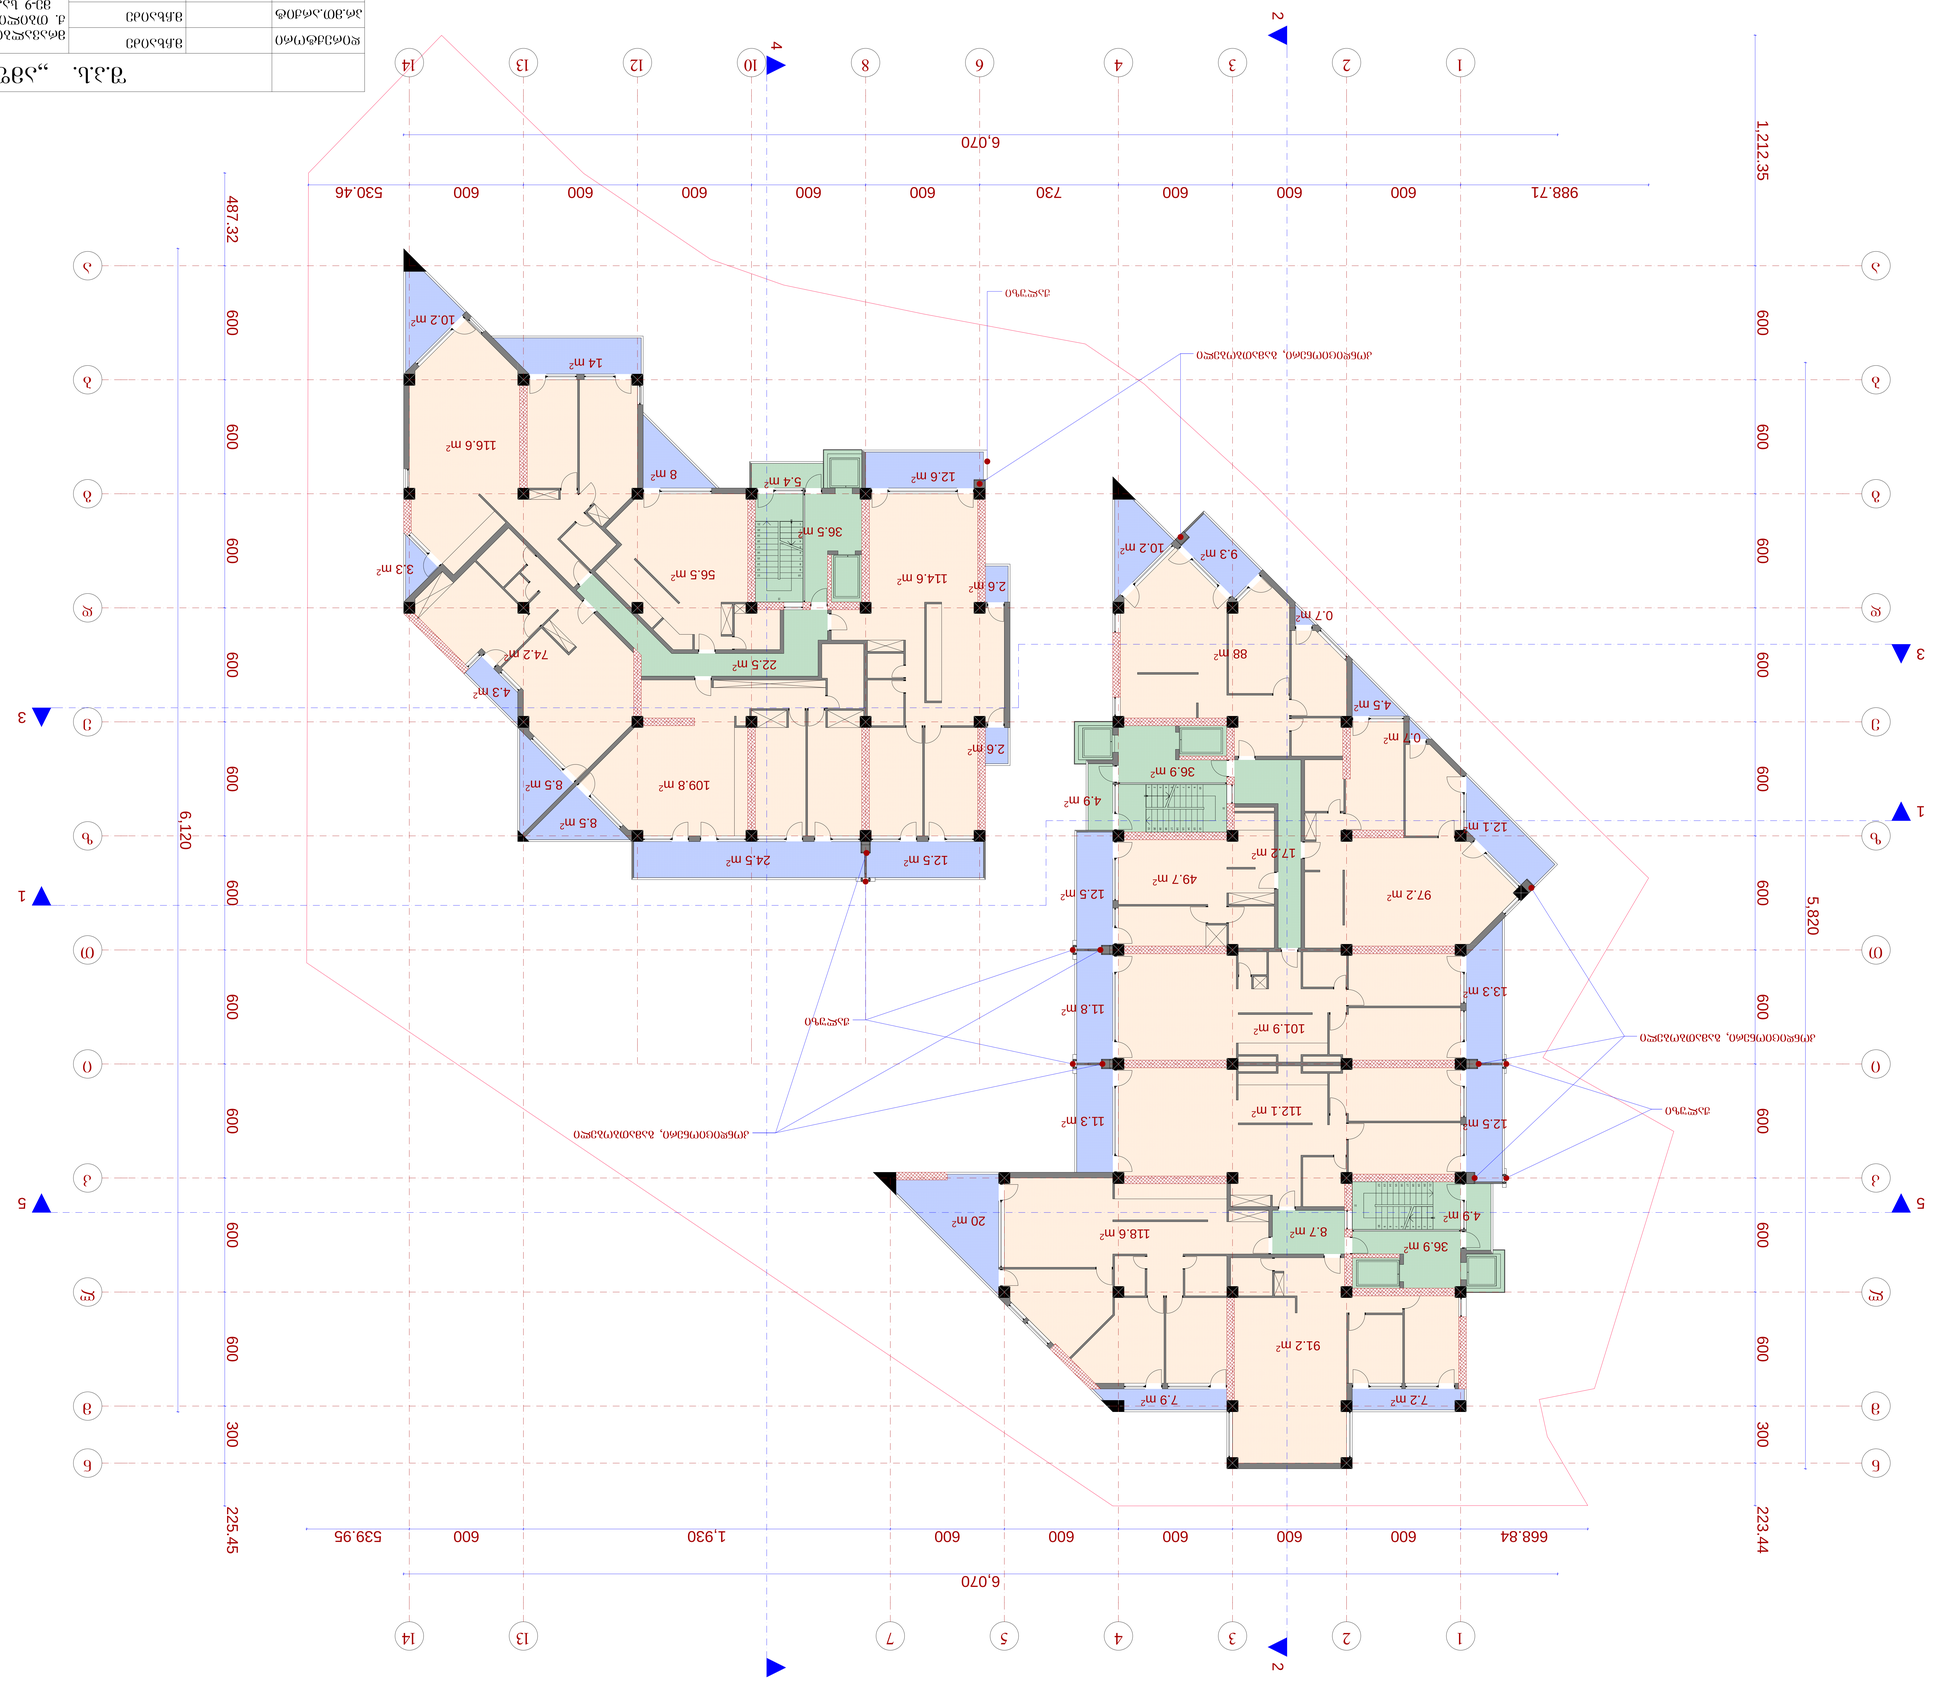
1
2
3
4
5
6
7
8
9
10
12
13
14
1
2
3
4
5
6
7
8
9
10
12
13
14
6,070
988.71
600
600
600
600
730
600
600
600
530.46
1,212.35
600
600
600
600

გეგმა 25.95 ნიშნულზე მ.: 1:100

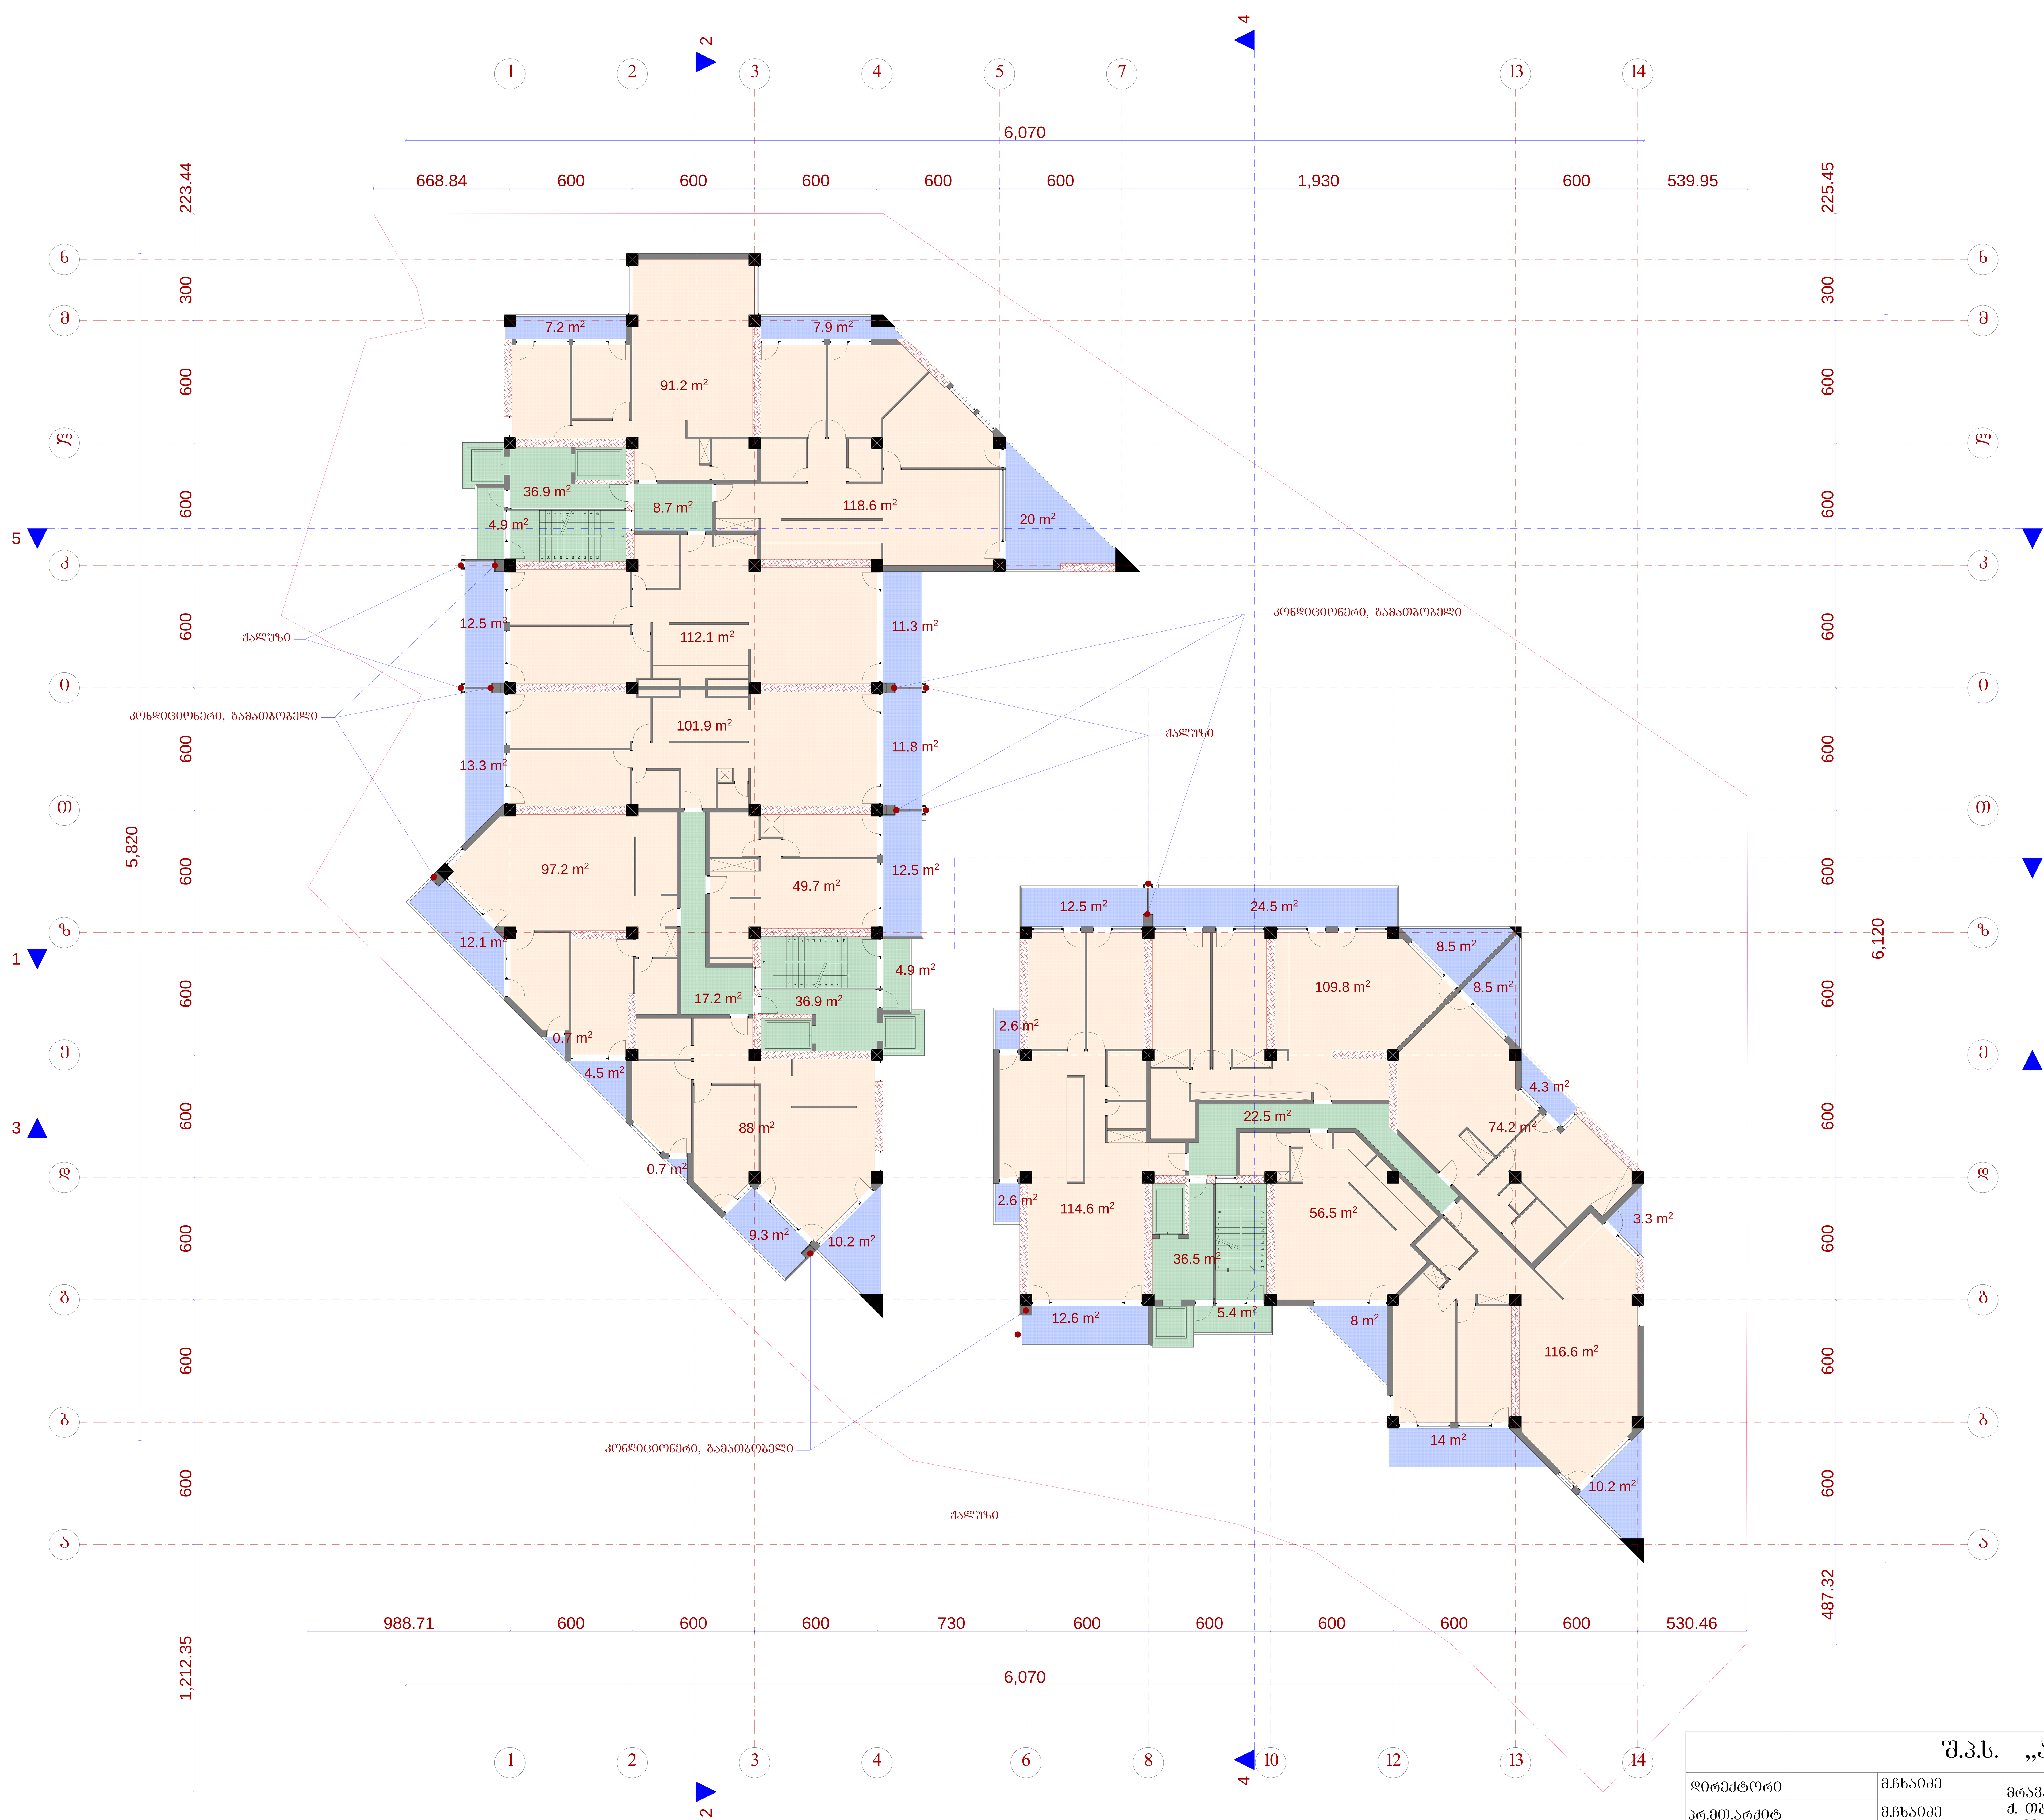

	შ.პ.ს. „ამფიონი"		
დირექტორი	მ.ჩხაიძე	მრავალბინიანი საცხოვრებელი სახლი ქ. თბილის, ვაკე-საბურთალოს რაიონი მე-9 საავადმყოფოს ჩრდილოეთით (კორექტირება)	
პრ.მთ.არქიტ	მ.ჩხაიძე		
პრ.ავტორი	ნ.სვანიძე		
შეასრულა	მ.აბაიშვილი	მ 1:100	სტადია ფურც. ფურც.რ.
პრ.მთ. კონს.	მ.მეძვაბიშვილი	გეგმა 25.95 ნიშნულზე	პრ.
შეამოწმა	მ.ჩხაიძე		დაკვეთა №

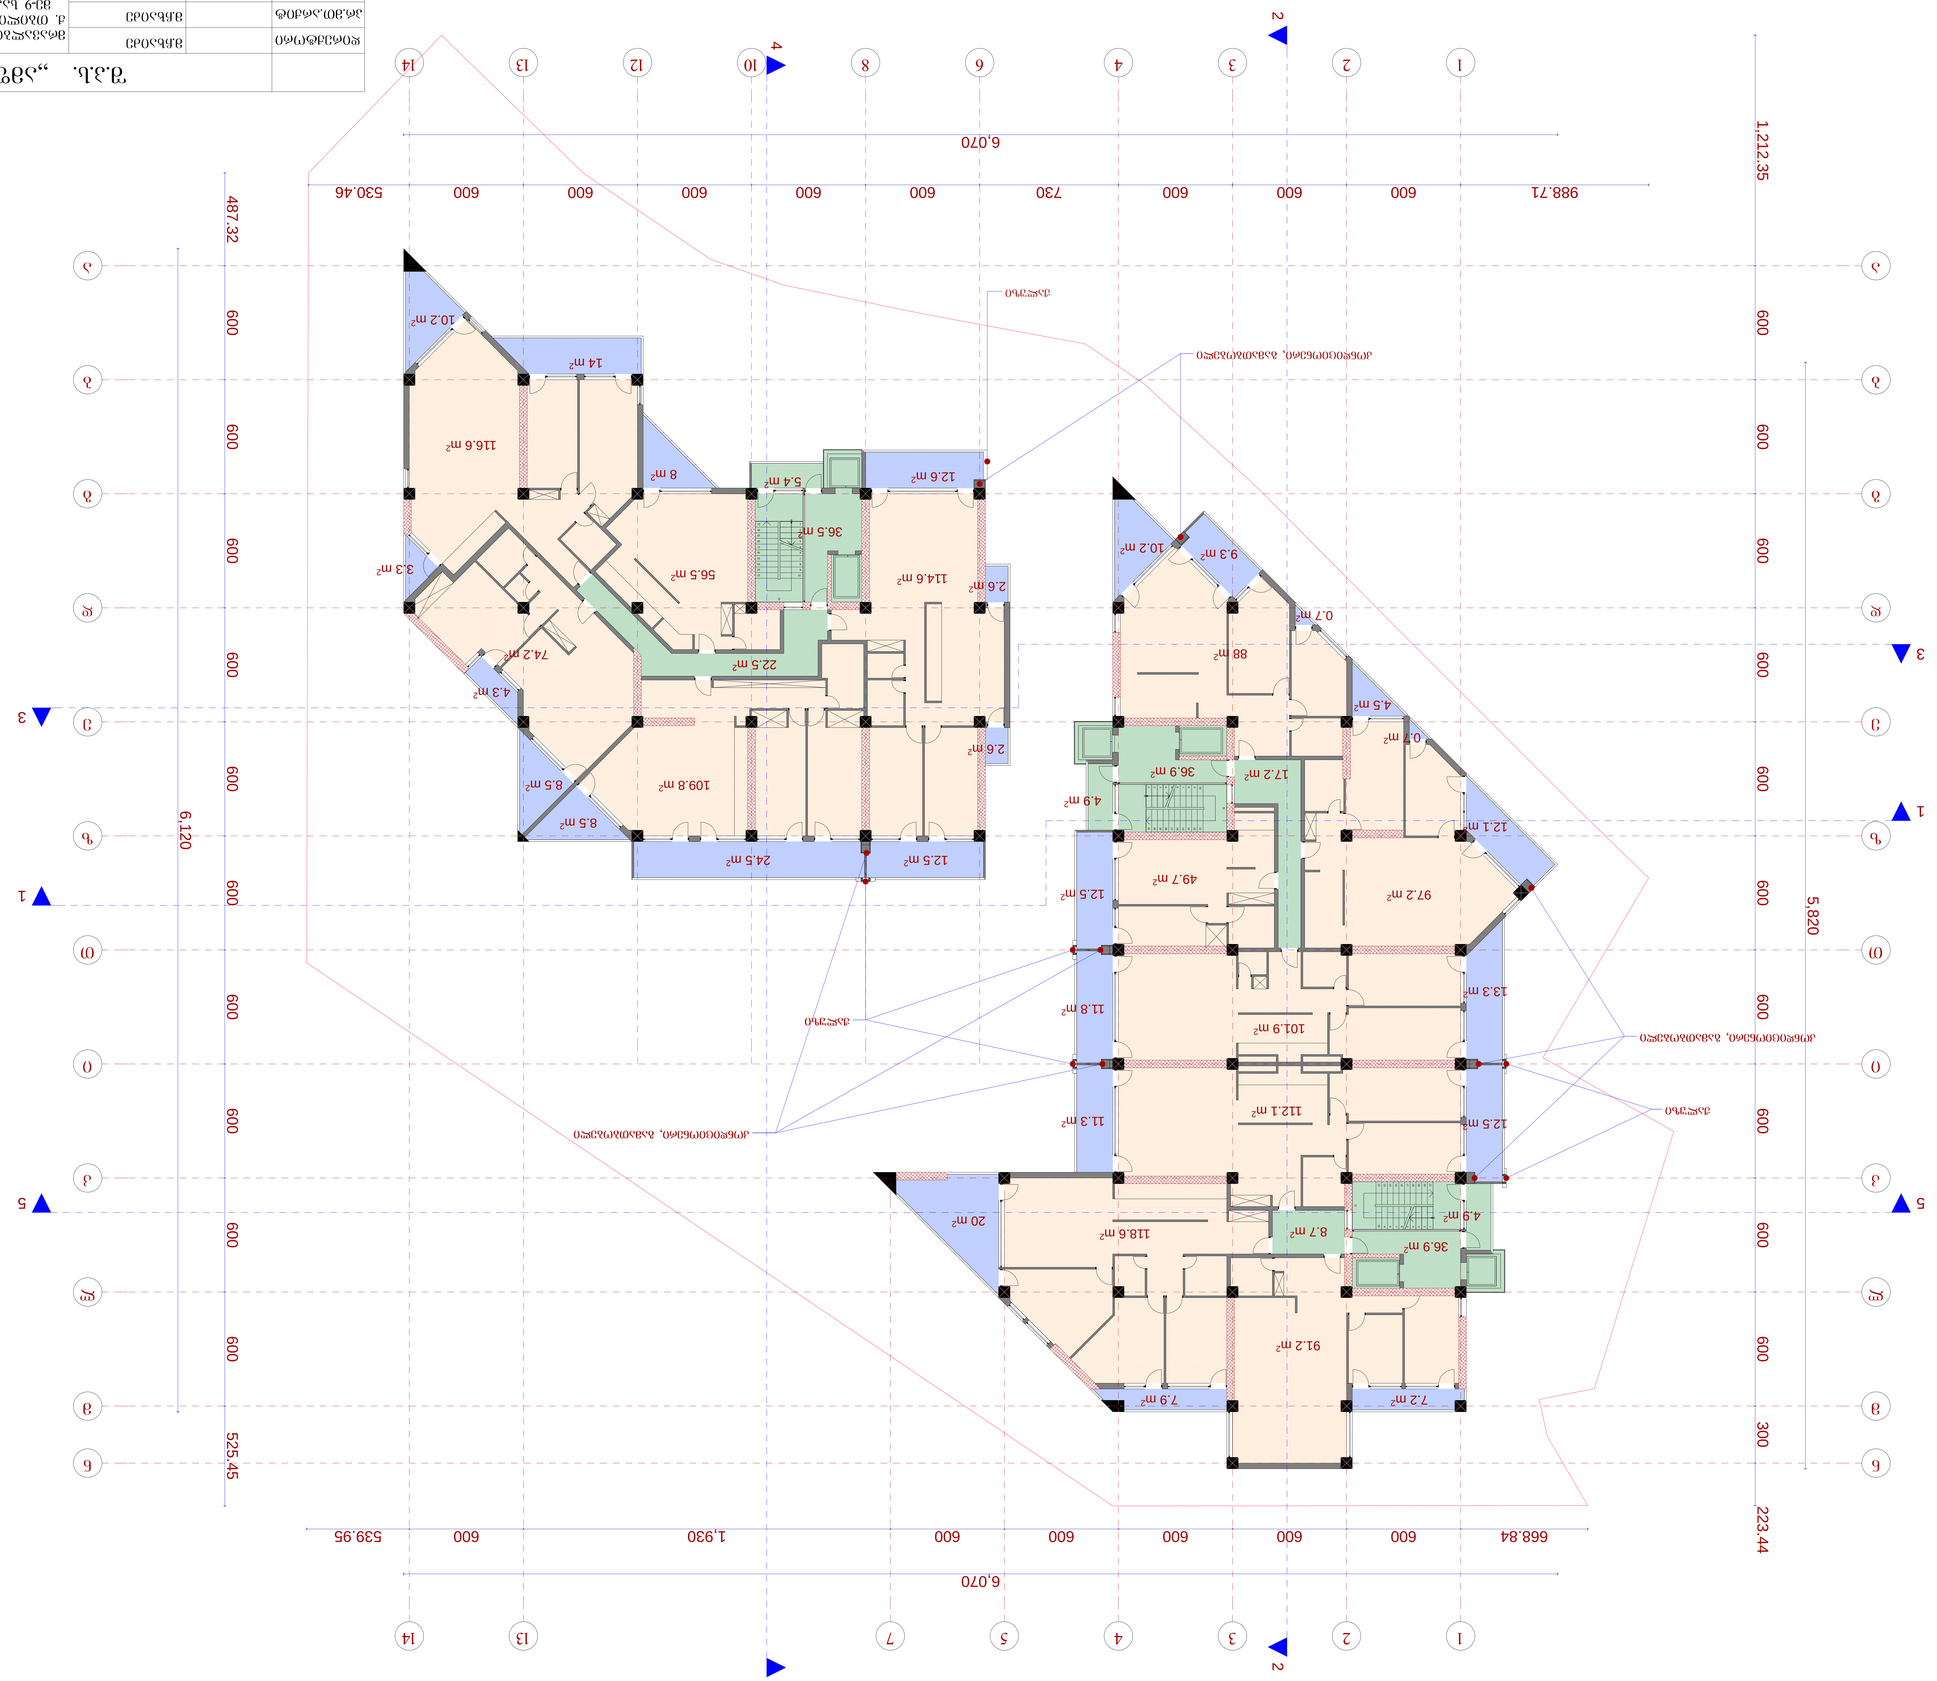


ჯ
ბ
გ
ბ
ა
ო
ნ
მ
ლ
კ
ი
თ
ზ
ე
დ

გეგმა 32.55 ნიშნულზე მ.: 1:100

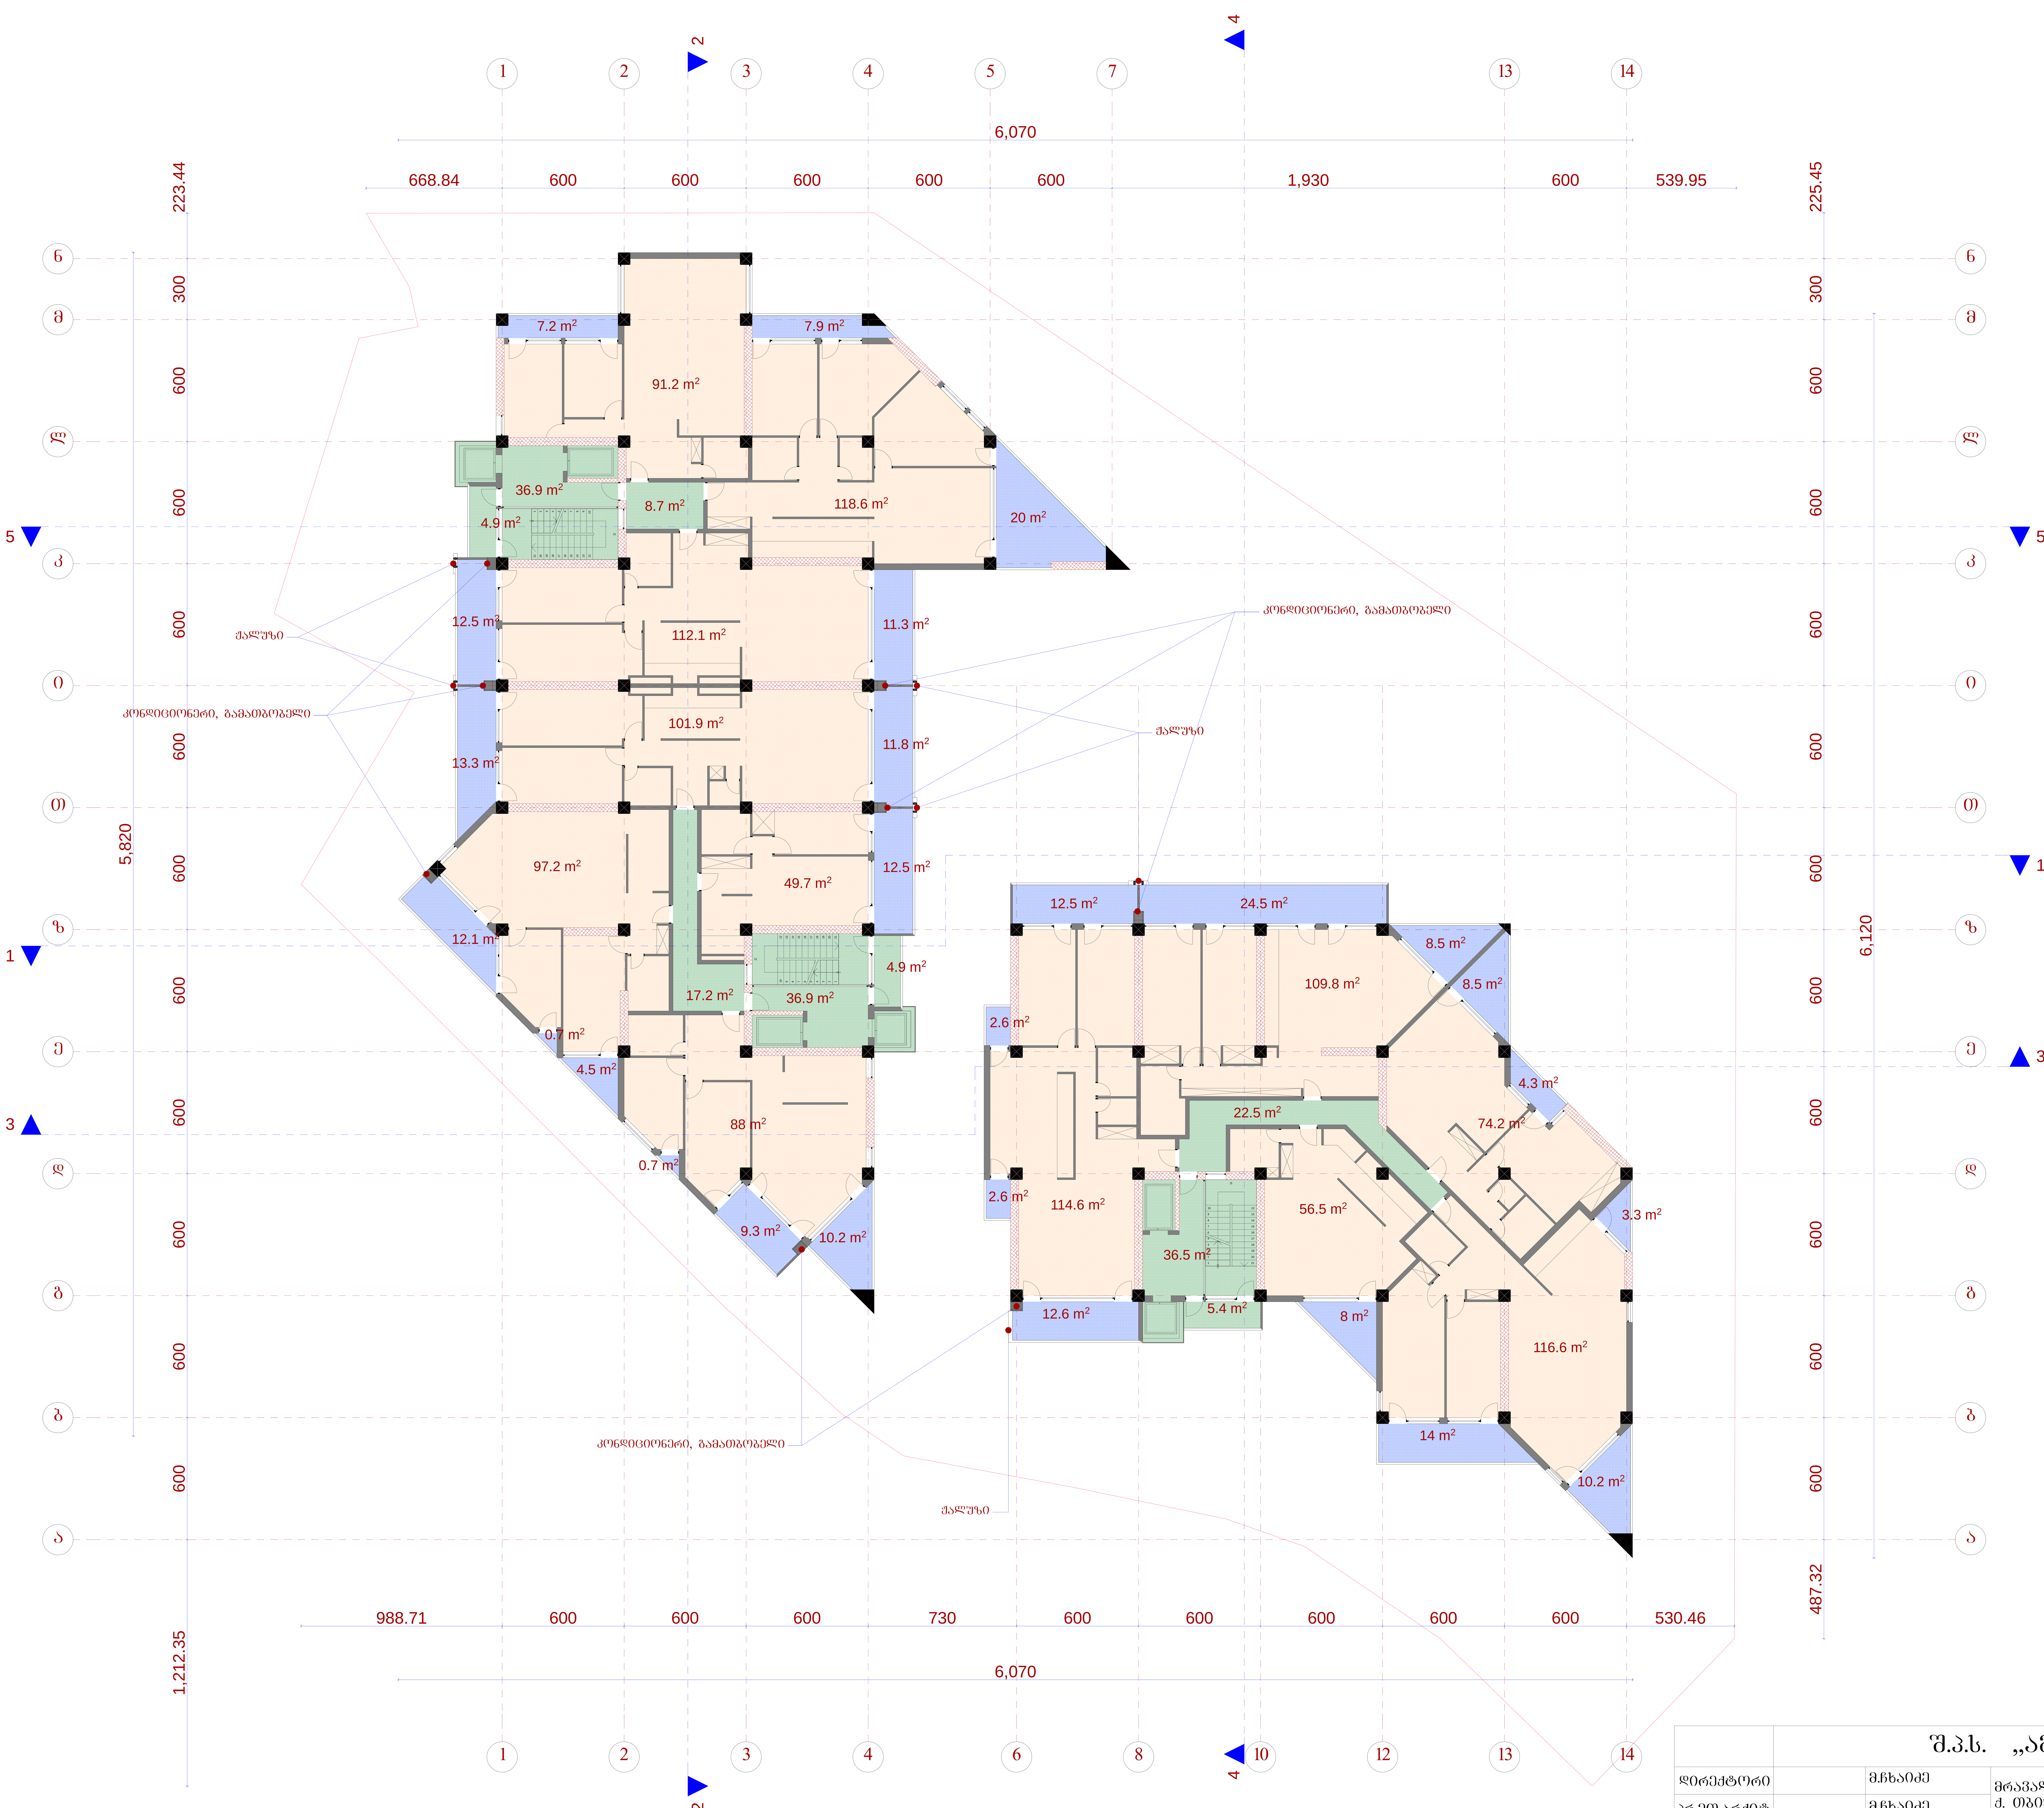

	შ.პ.ს. „ამფიონი"		
დირექტორი	მ.ჩხაიძე	მრავალბინიანი საცხოვრებელი სახლი ქ. თბილის, ვაკე-საბურთალოს რაიონი მე-9 საავადმყოფოს ჩრდილოეთით (კორექტირება)	
პრ.მთ.არქიტ	მ.ჩხაიძე		
პრ.ავტორი	ნ.სვანიძე		
შეასრულა	მ.აბაიშვილი	მ 1:100	სტადია ფურც. ფურც.რ.
პრ.მთ. კონს.	მ.მექვაბიშვილი	გეგმა 32.55 ნიშნულზე	პრ.
შემოწმა	მ.ჩხაიძე		დაკვეთა №

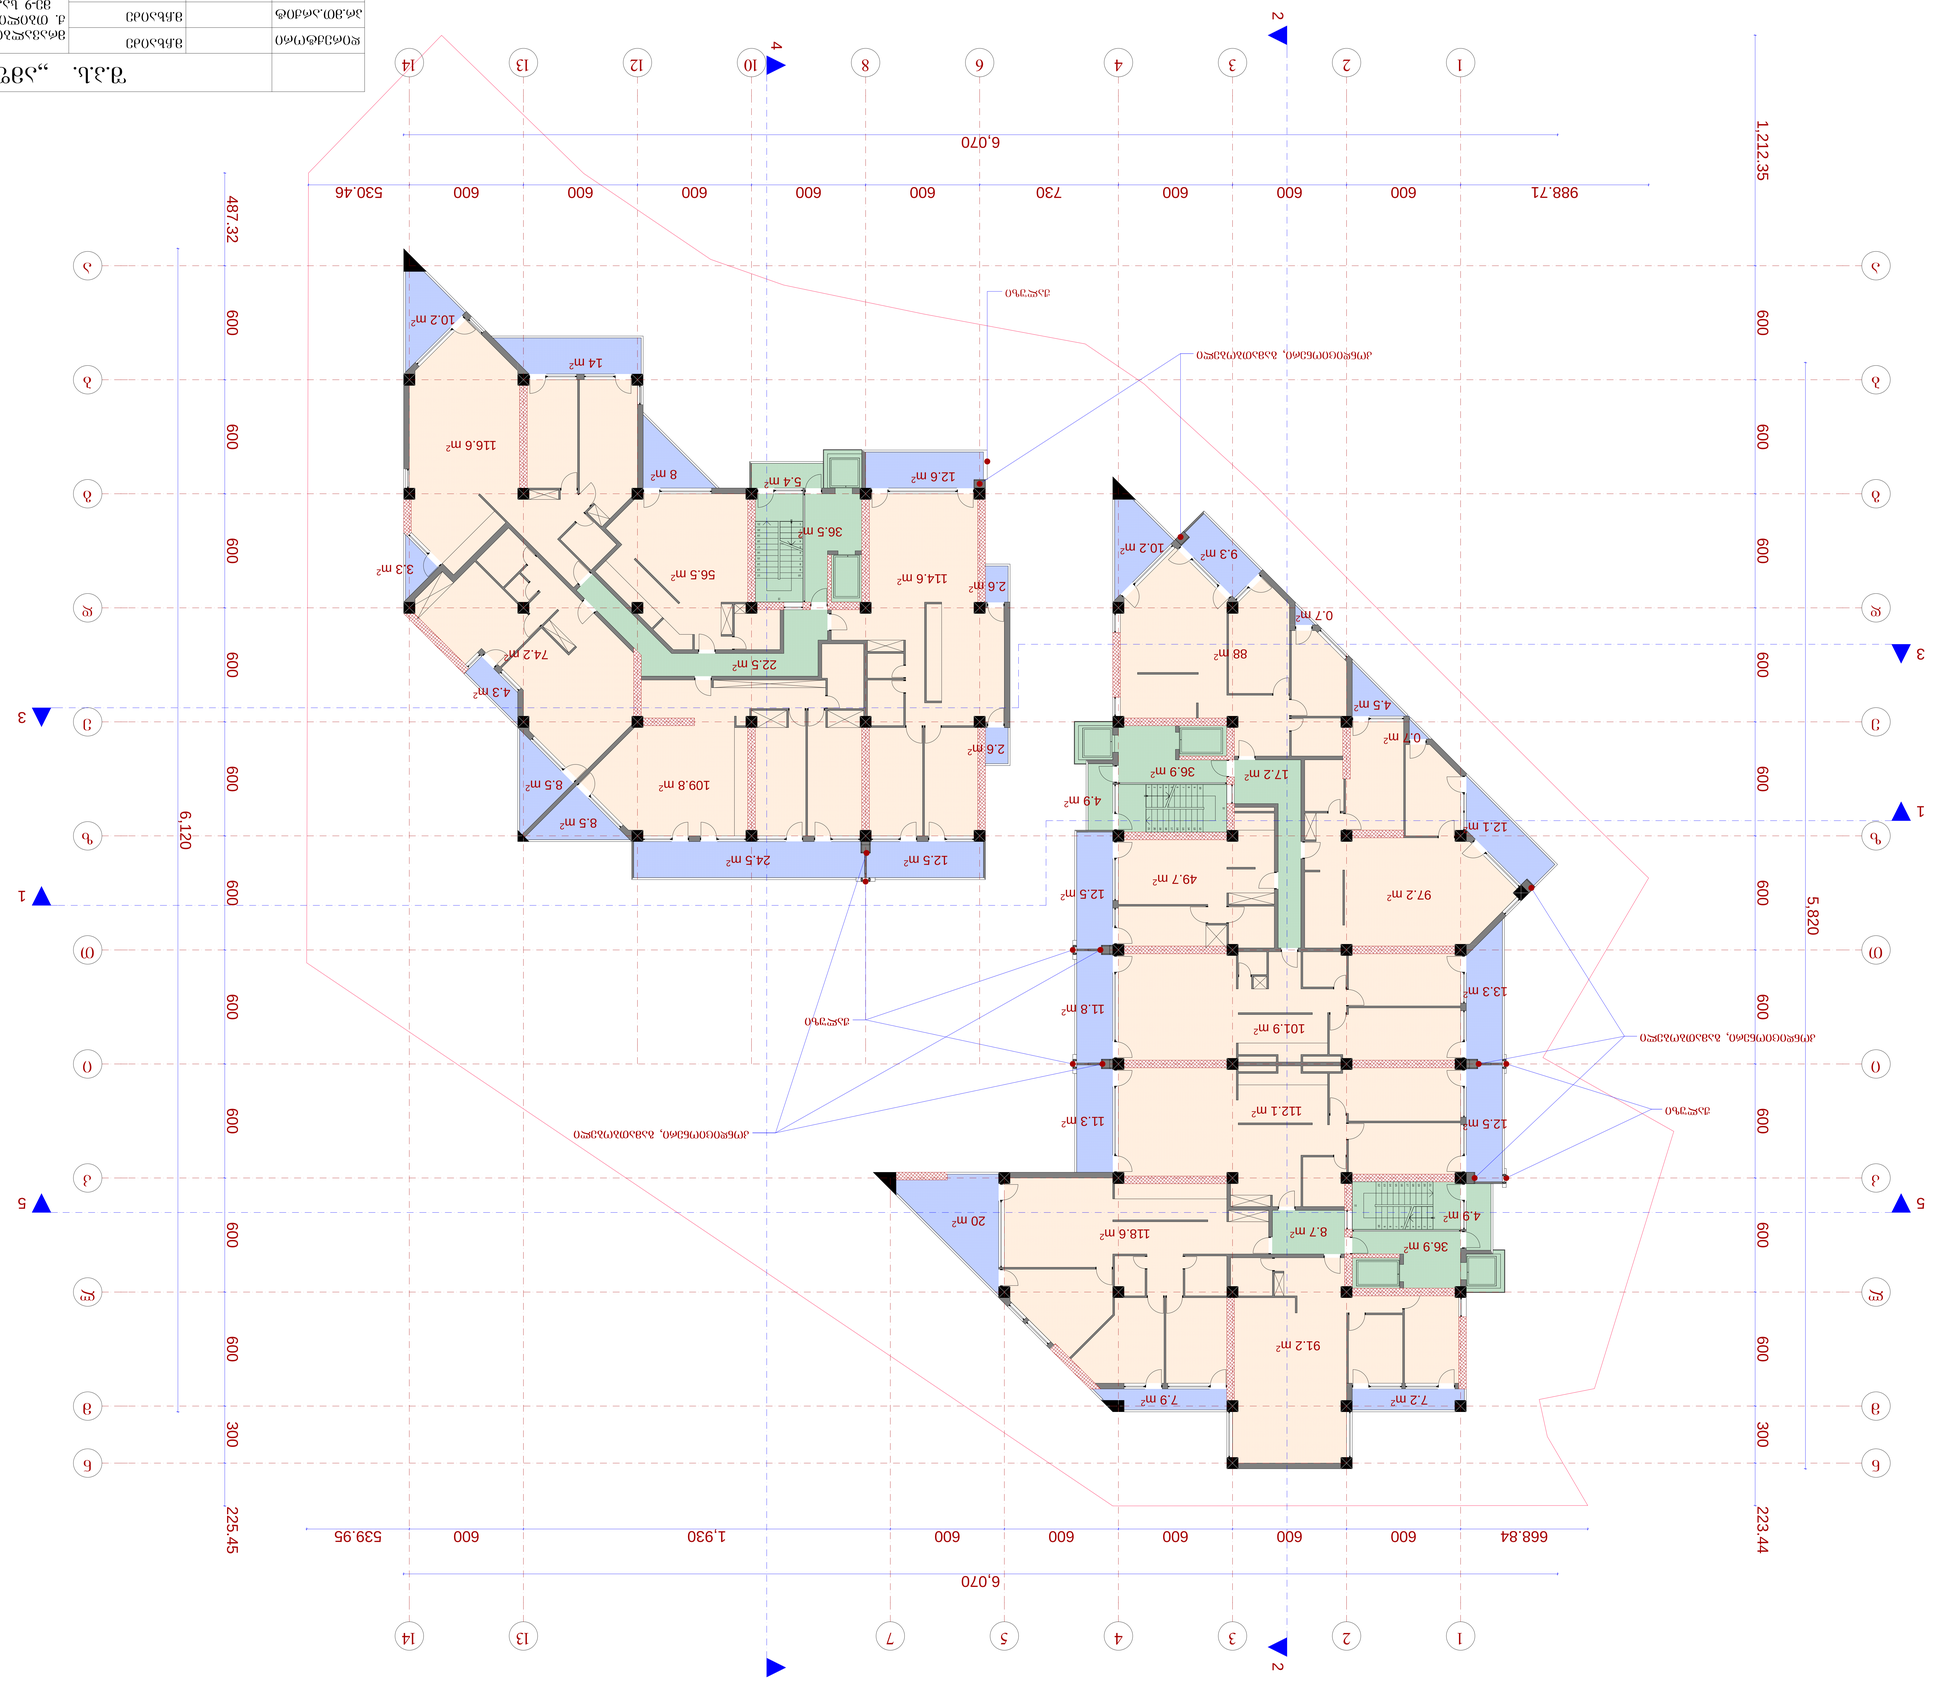
1
2
3
4
5
6
7
8
9
10
12
13
14
1
2
3
4
5
6
7
8
9
10
12
13
14
6,070
988.71
600
600
600
730
600
600
600
600
530.46
1,212.35
600
600
600
600

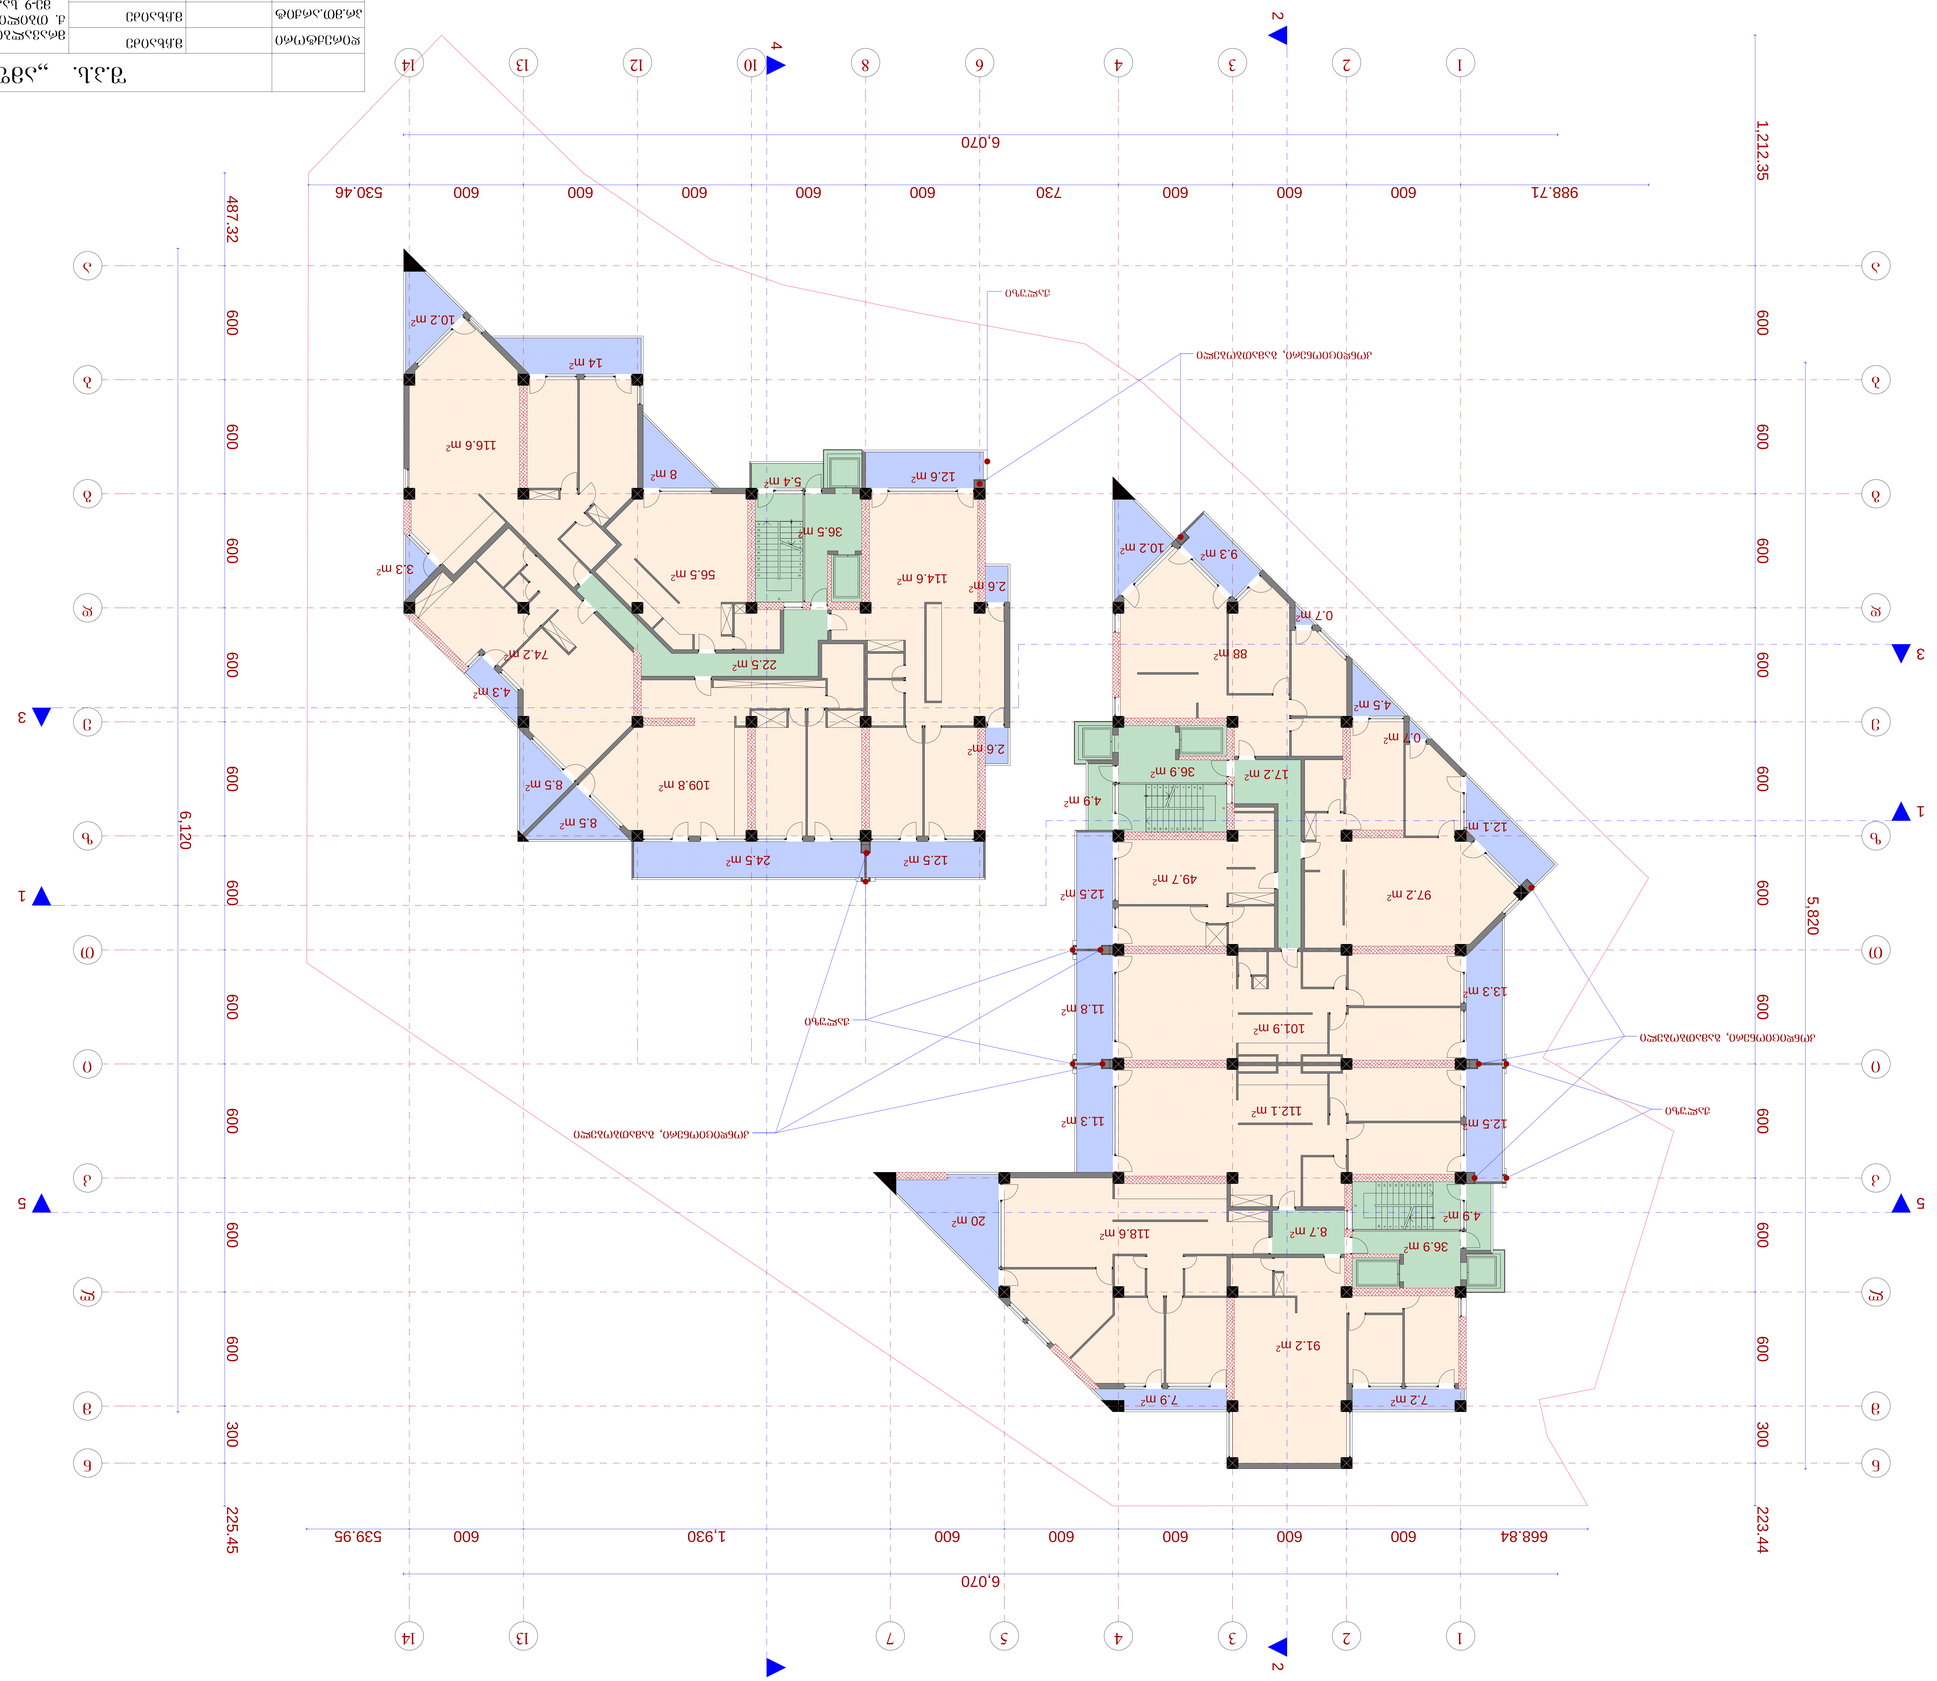
1
2
3
4
5
6
7
8
9
10
12
13
14
1
2
3
4
5
6
7
8
9
10
12
13
14
1
2
3
4
5
6
7
8
9
10
12
13
14

გეგმა 42.45 ნიშნულზე   მ.: 1:100

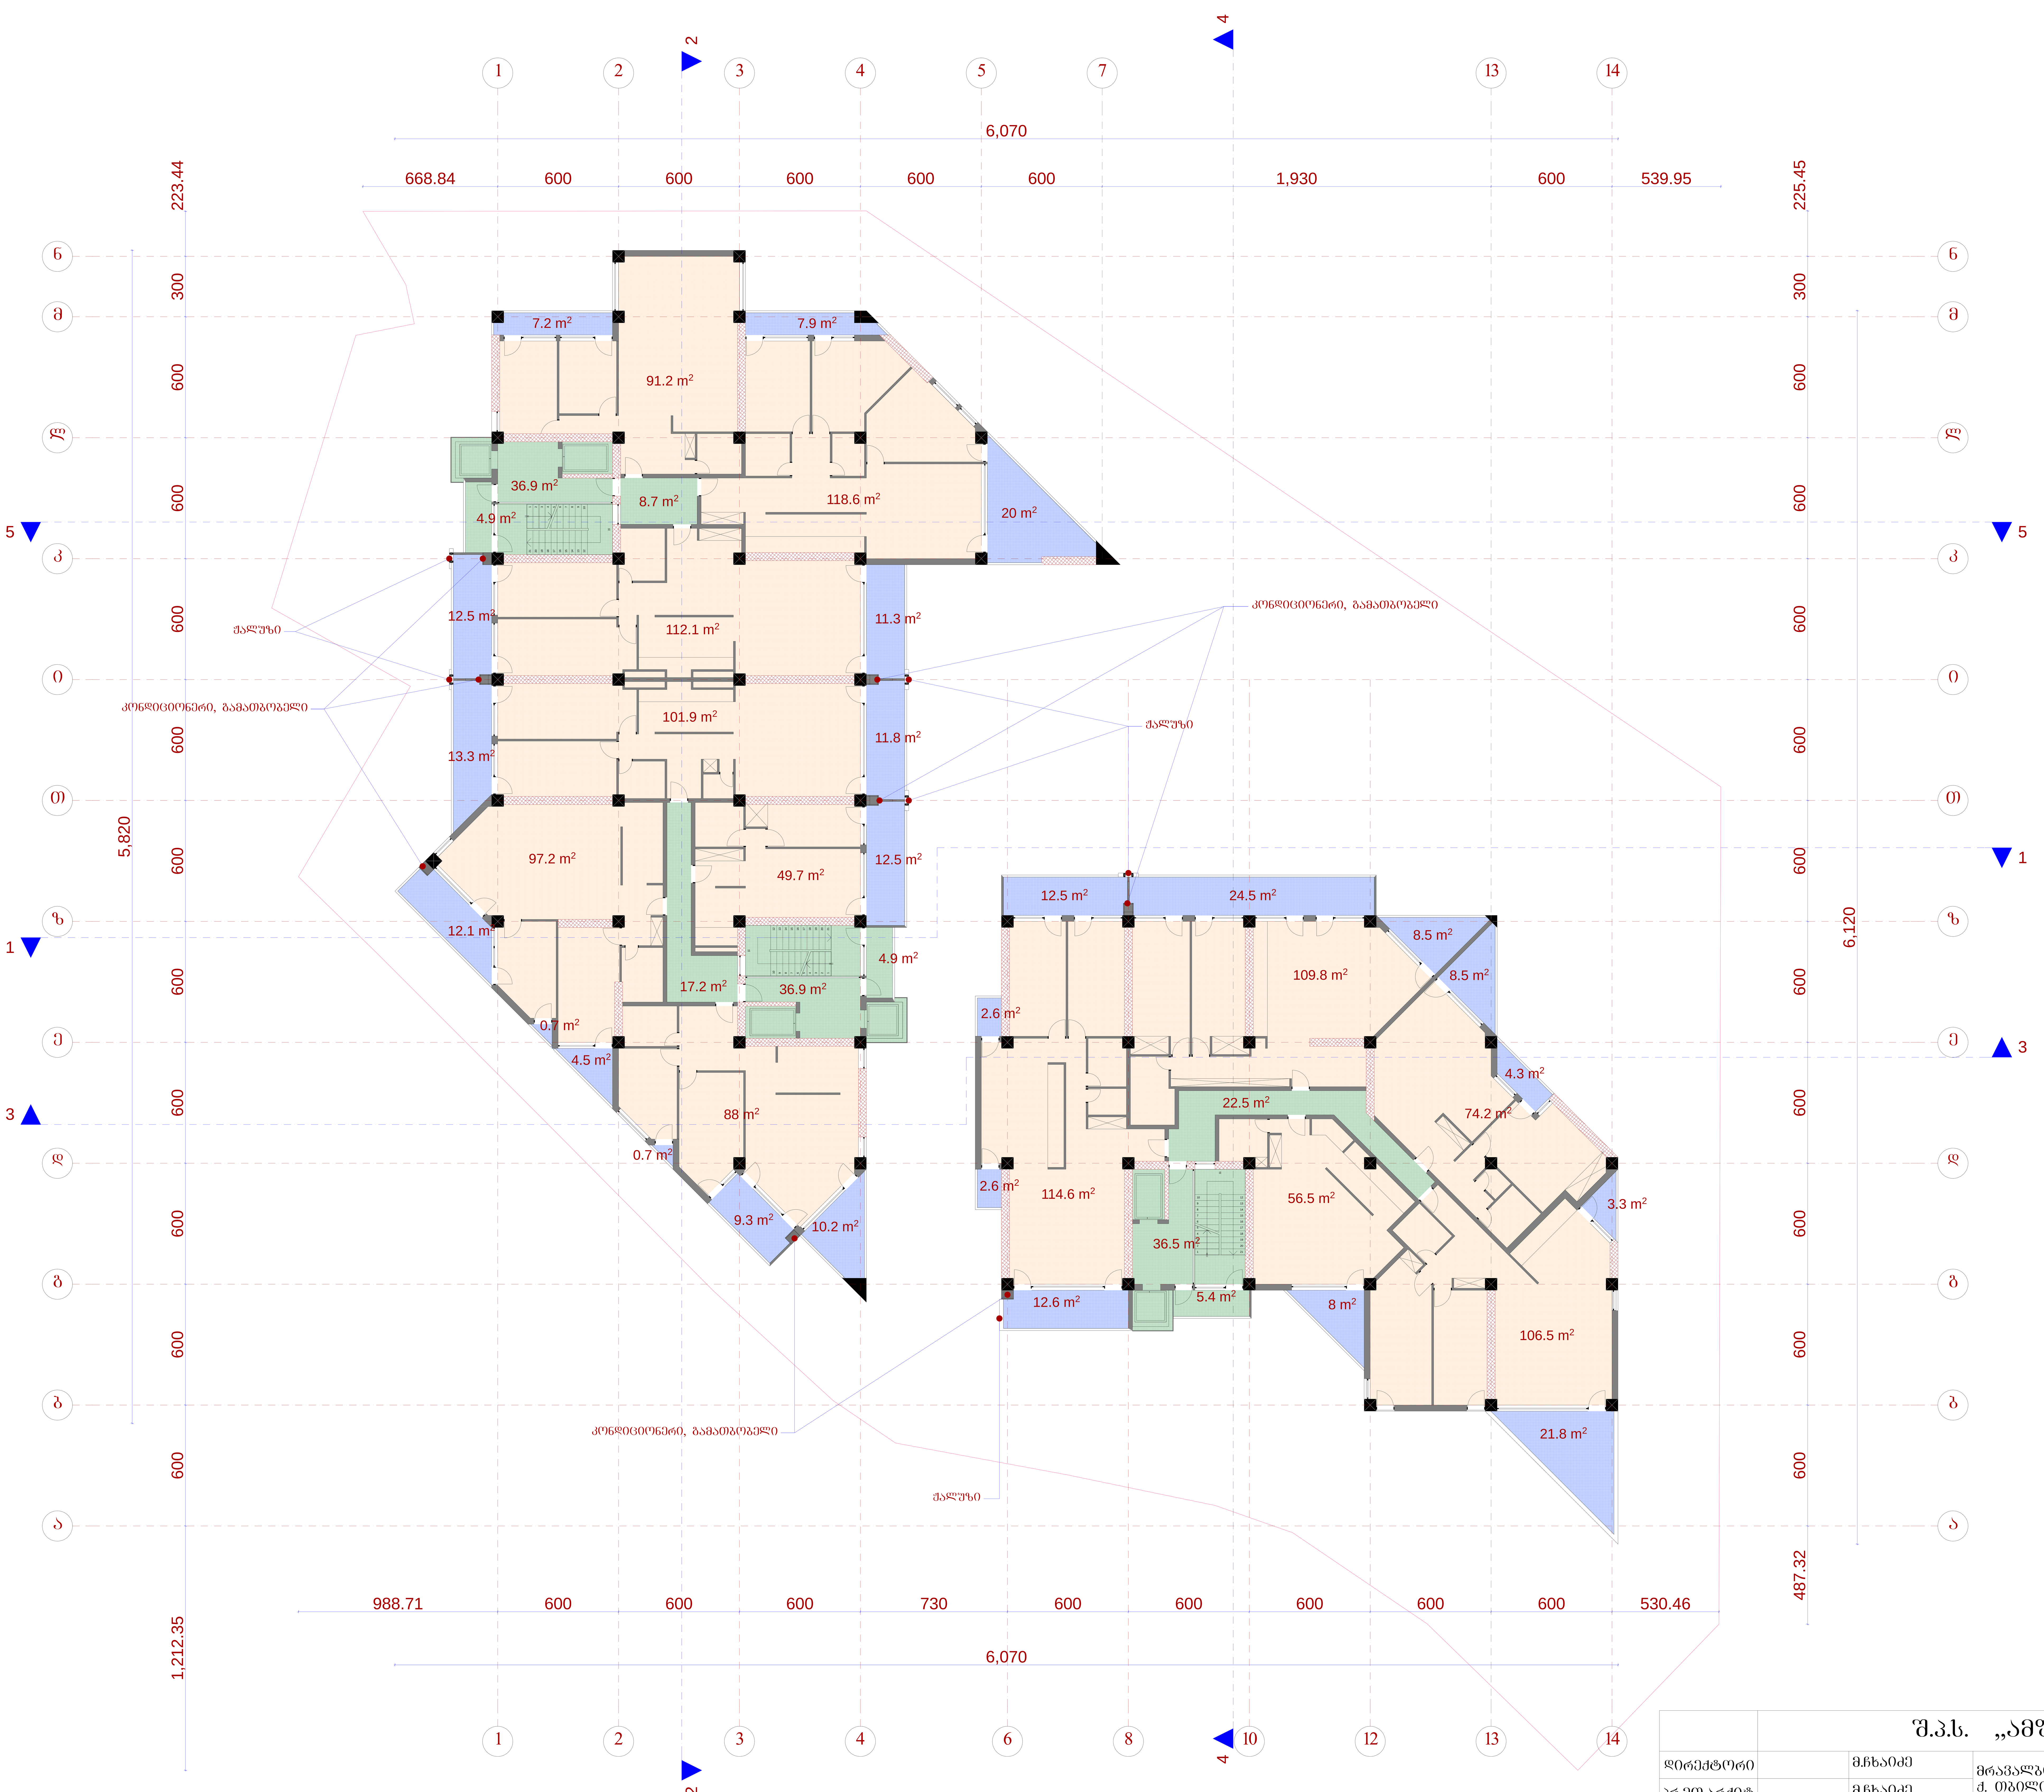

	შ.პ.ს. „ამფიონი"				
დირექტორი	მ.ჩხაიძე	მრავალბინიანი საცხოვრებელი სახლი ქ. თბილის, ვაკე-საბურთალოს რაიონი მე-9 საავადმყოფოს ჩრდილოეთით (კორექტირება)			
პრ.მთ.არქიტ	მ.ჩხაიძე				
პრ.ავტორი	ნ.სვანიძე				
შეასრულა	მ.აბაიშვილი	მ 1:100	სტადია	ფურც.	ფურც.რ.
პრ.მთ. კონს.	მ.მექვაბიშვილი	გეგმა 42.45 ნიშნულზე	პრ.		
შეამოწმა	მ.ჩხაიძე		დაკვეთა №		

გეგმა 45.75 ნიშნულზე მ.: 1:100

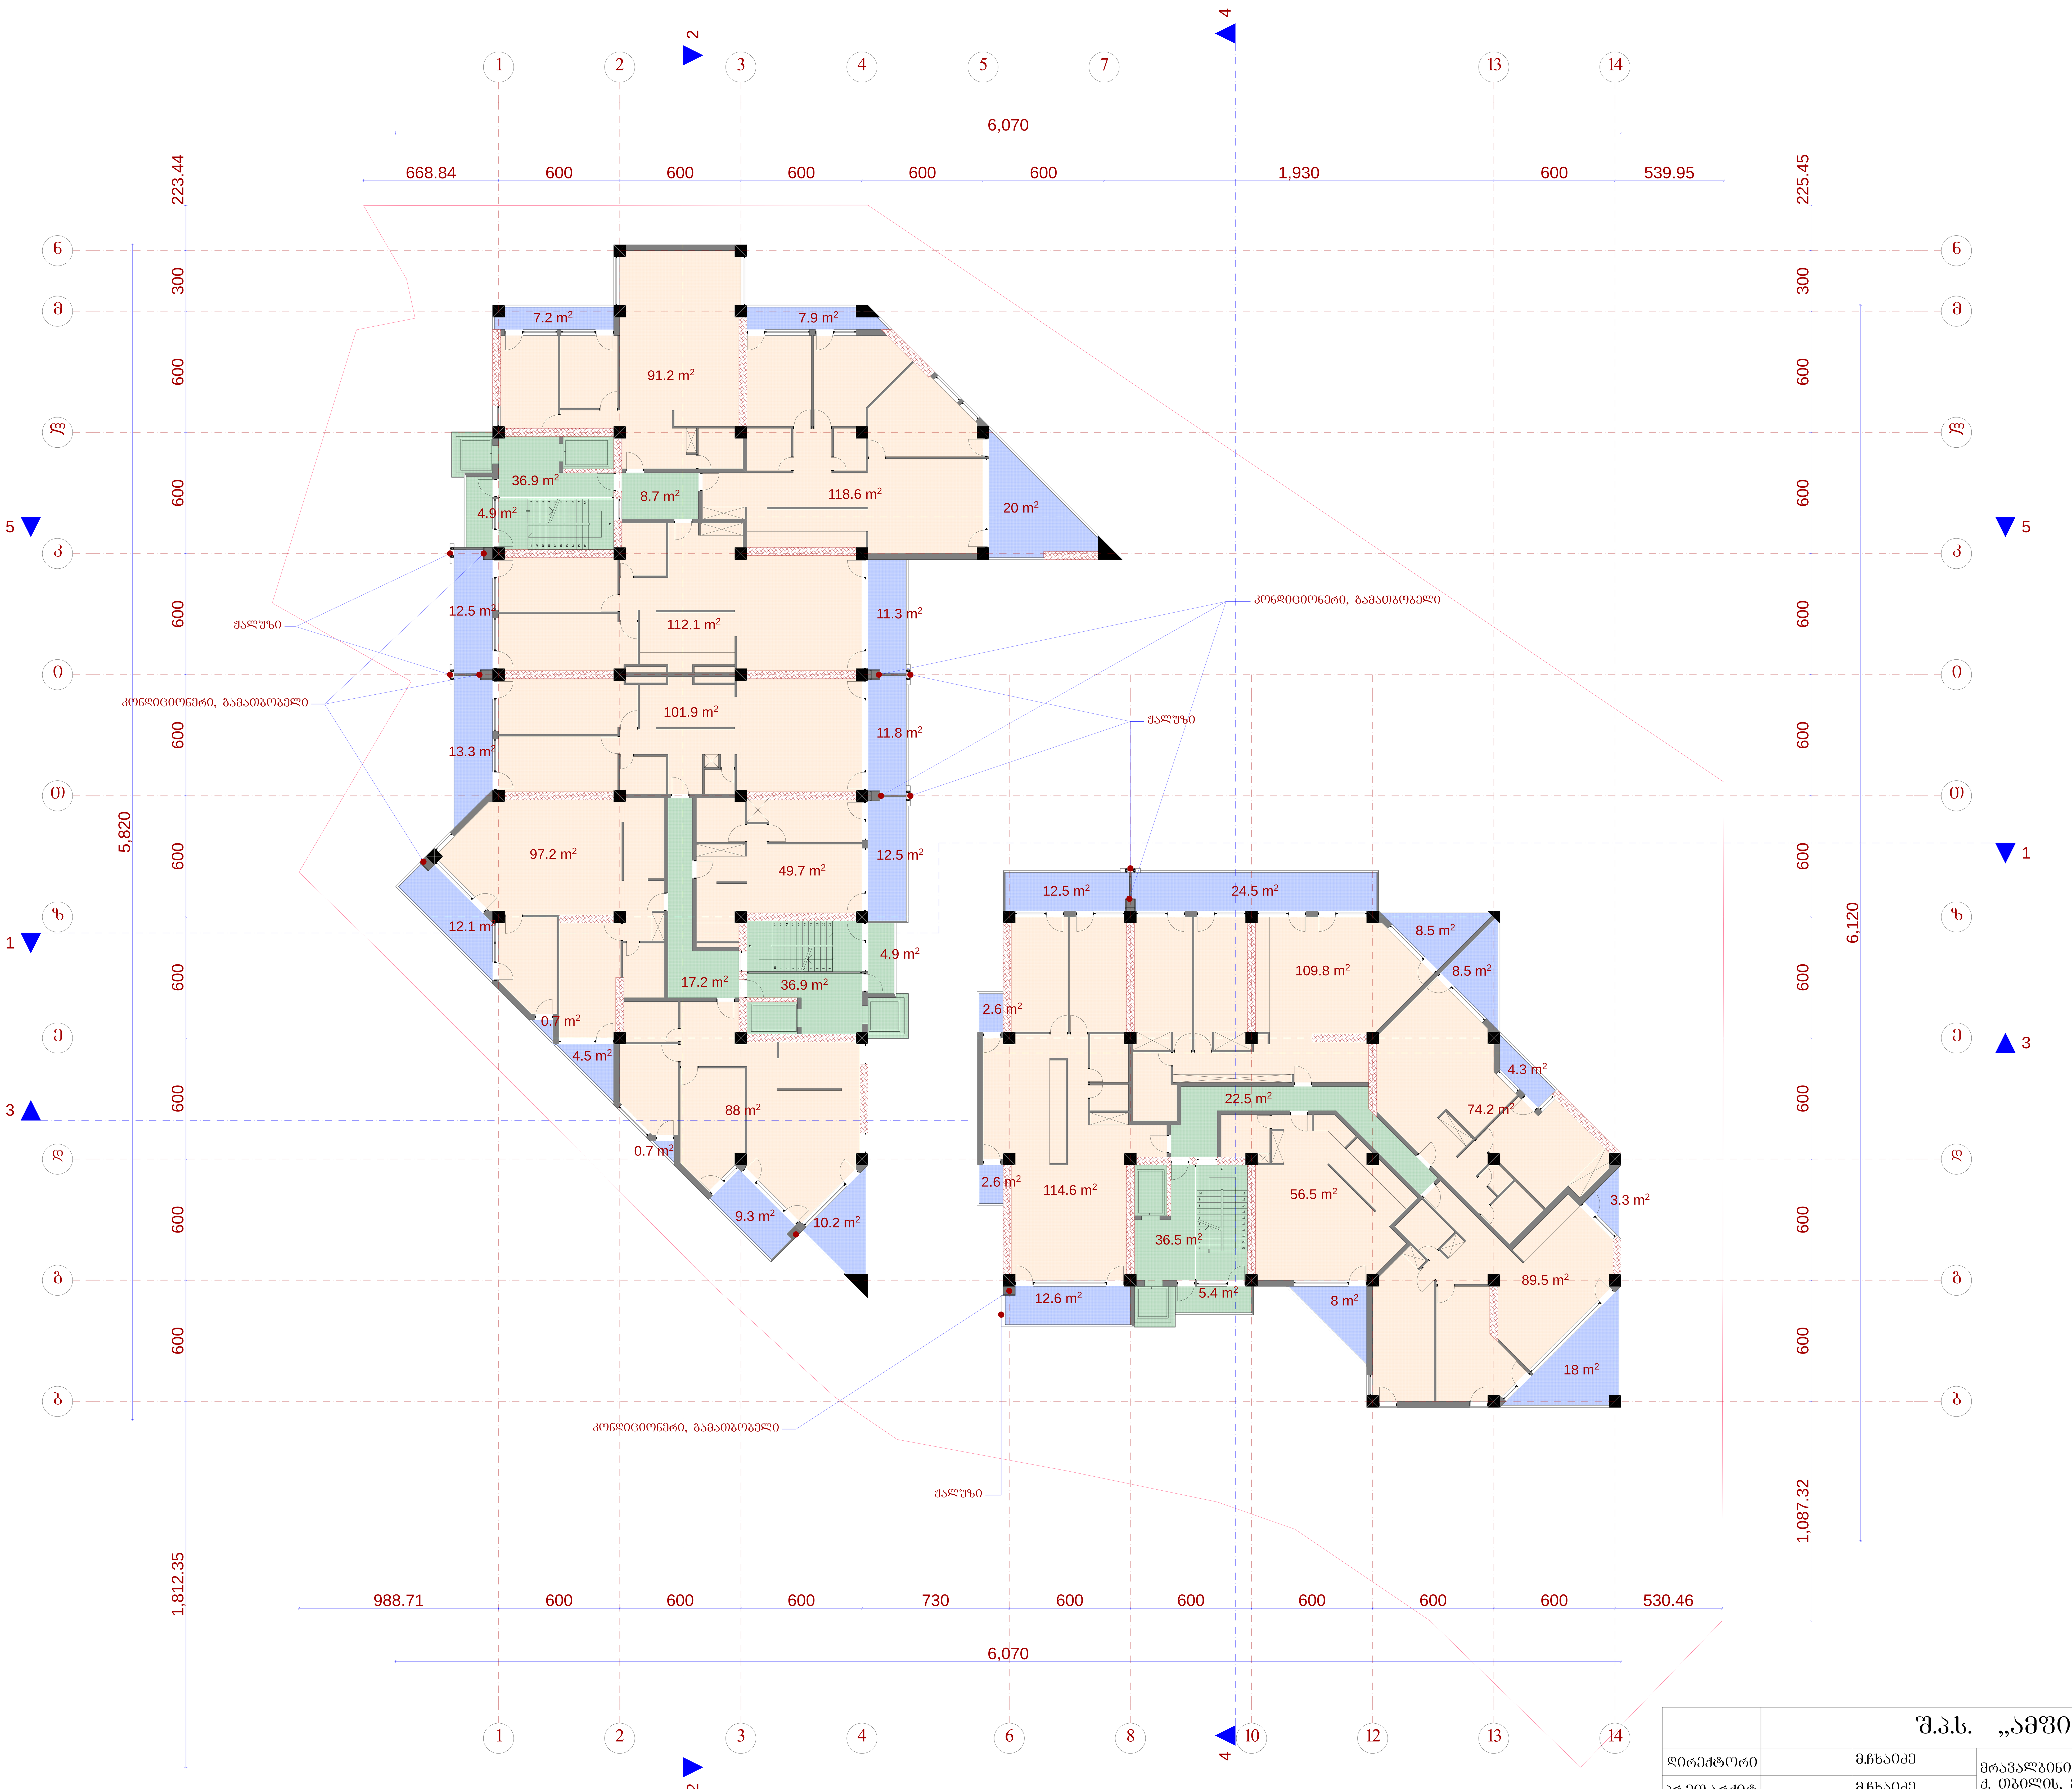

	შ.პ.ს. „ამფიონი"		
დირექტორი	მ.ჩხაიძე	მრავალბინიანი საცხოვრებელი სახლი ქ. თბილის, ვაკე-საბურთალოს რაიონი მე-9 საავადმყოფოს ჩრდილოეთით (კორექტირება)	
პრ.მთ.არქიტ	მ.ჩხაიძე		
პრ.ავტორი	ნ.სვანიძე		
შეასრულა	მ.აბაიშვილი	მ 1:100	სტადია ფურც. ფურც.რ.
პრ.მთ. კონს.	მ.მექვაბიშვილი	გეგმა 45.75 ნიშნულზე	პრ.
შეამოწმა	მ.ჩხაიძე		დაკვეთა №

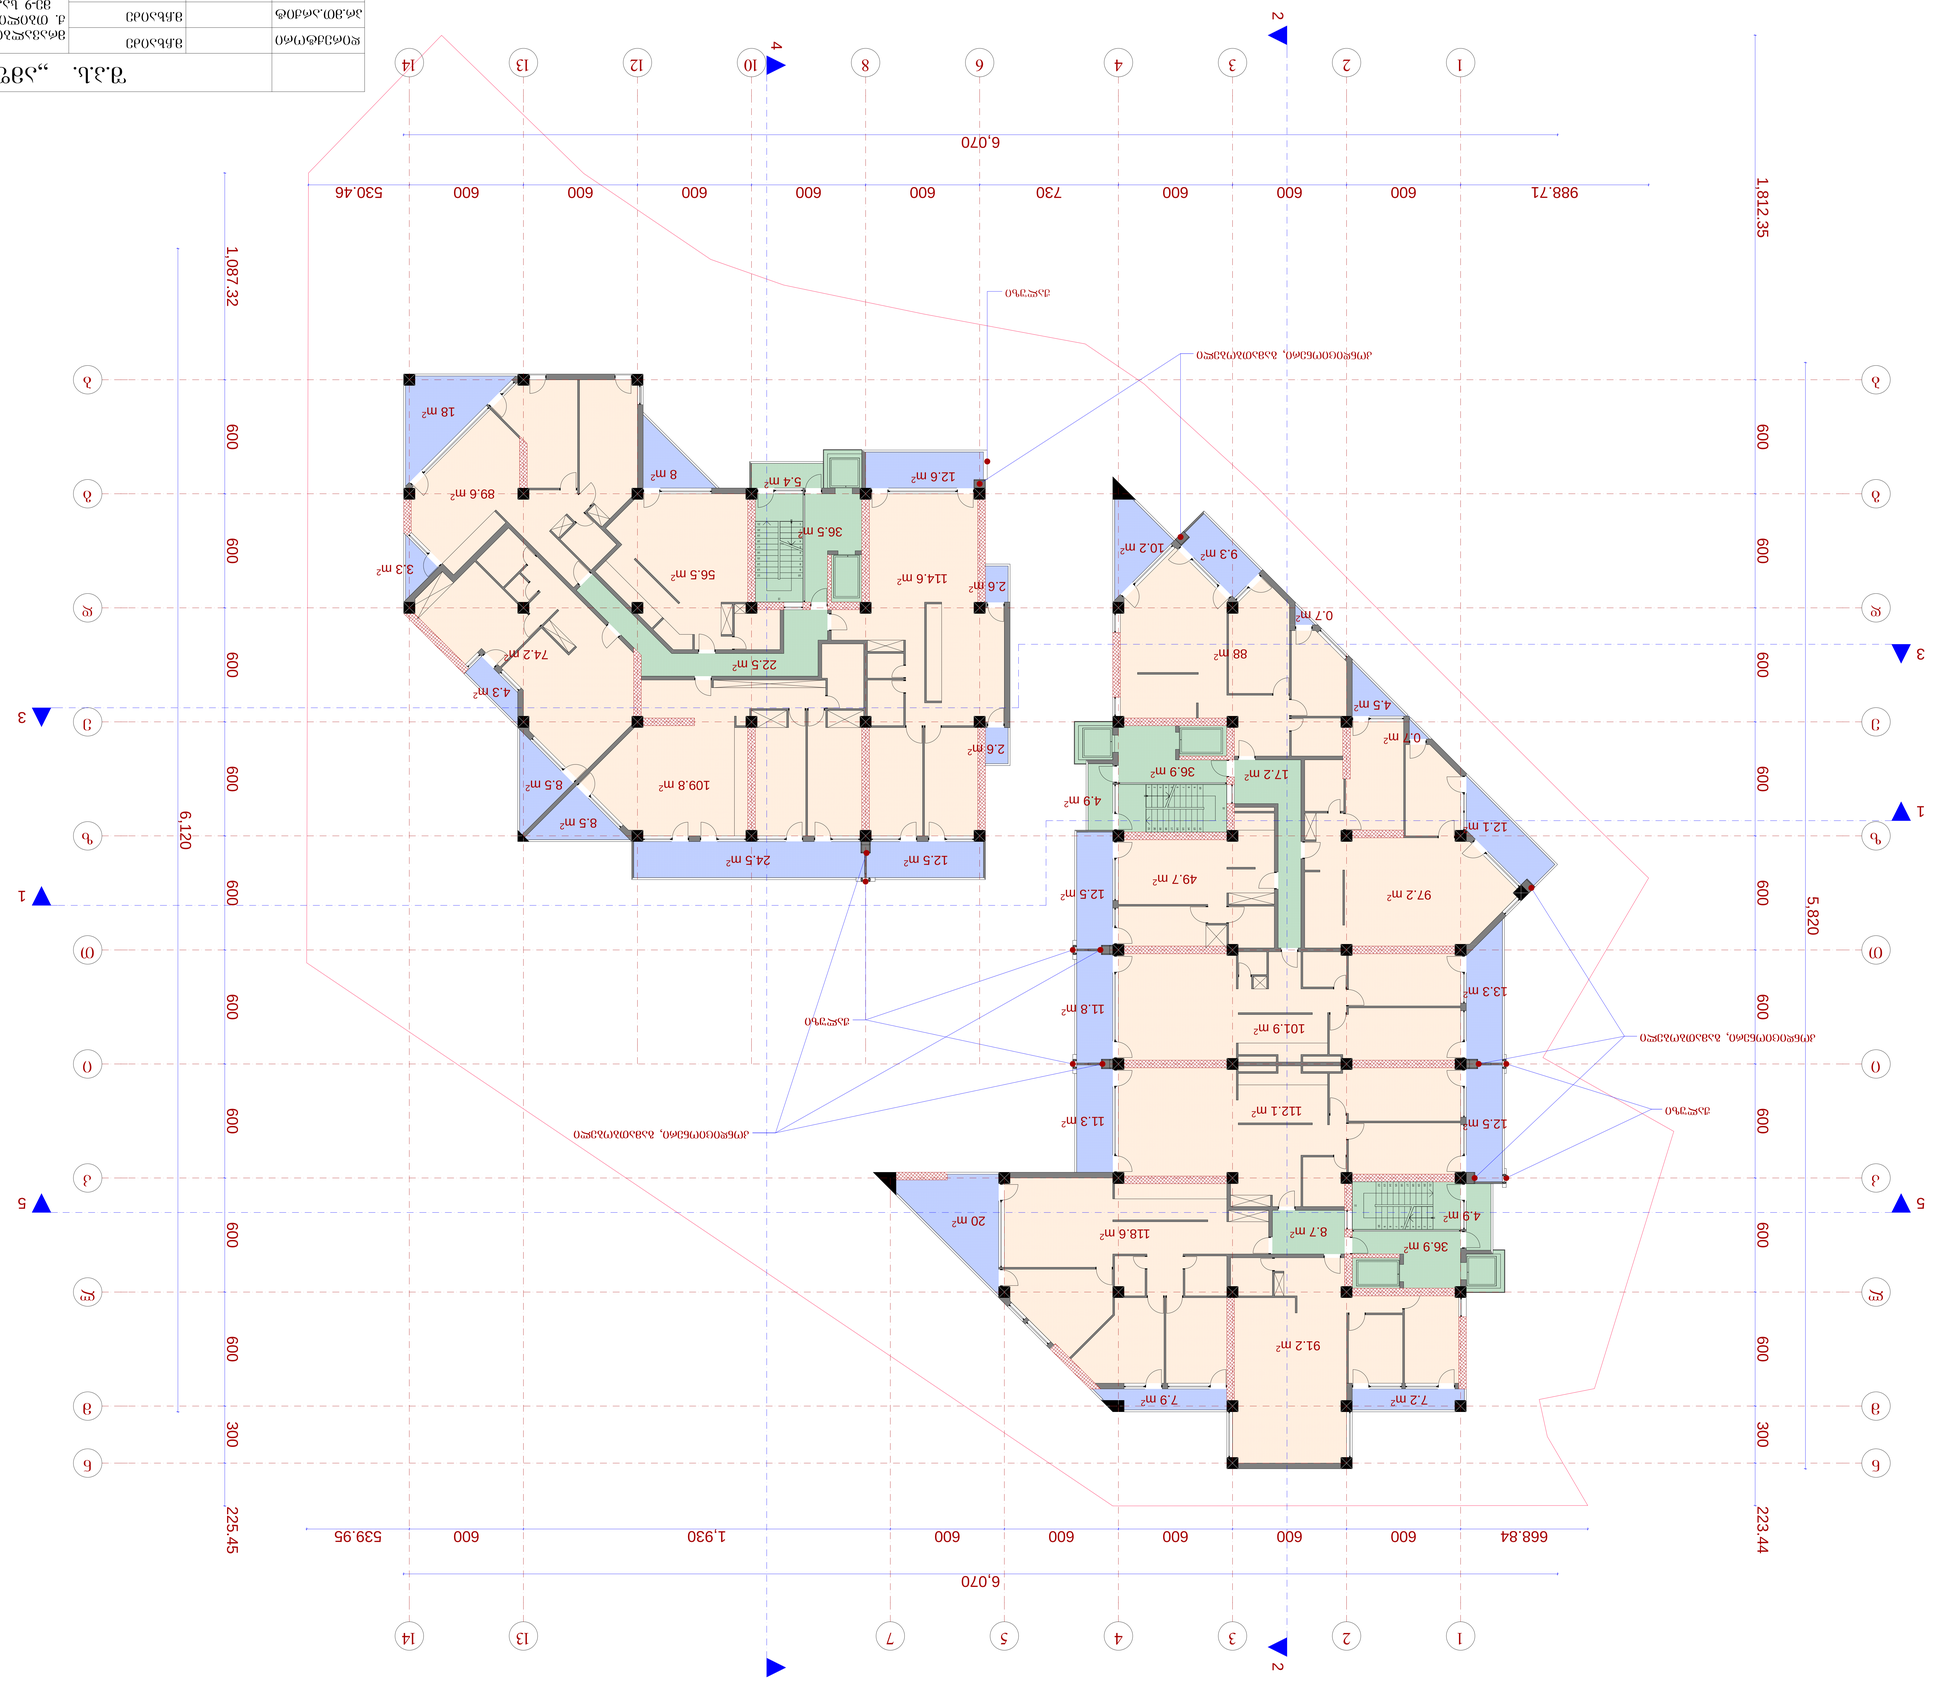

ბინების 49.05 ნიშნული გეგმა მ 1:100


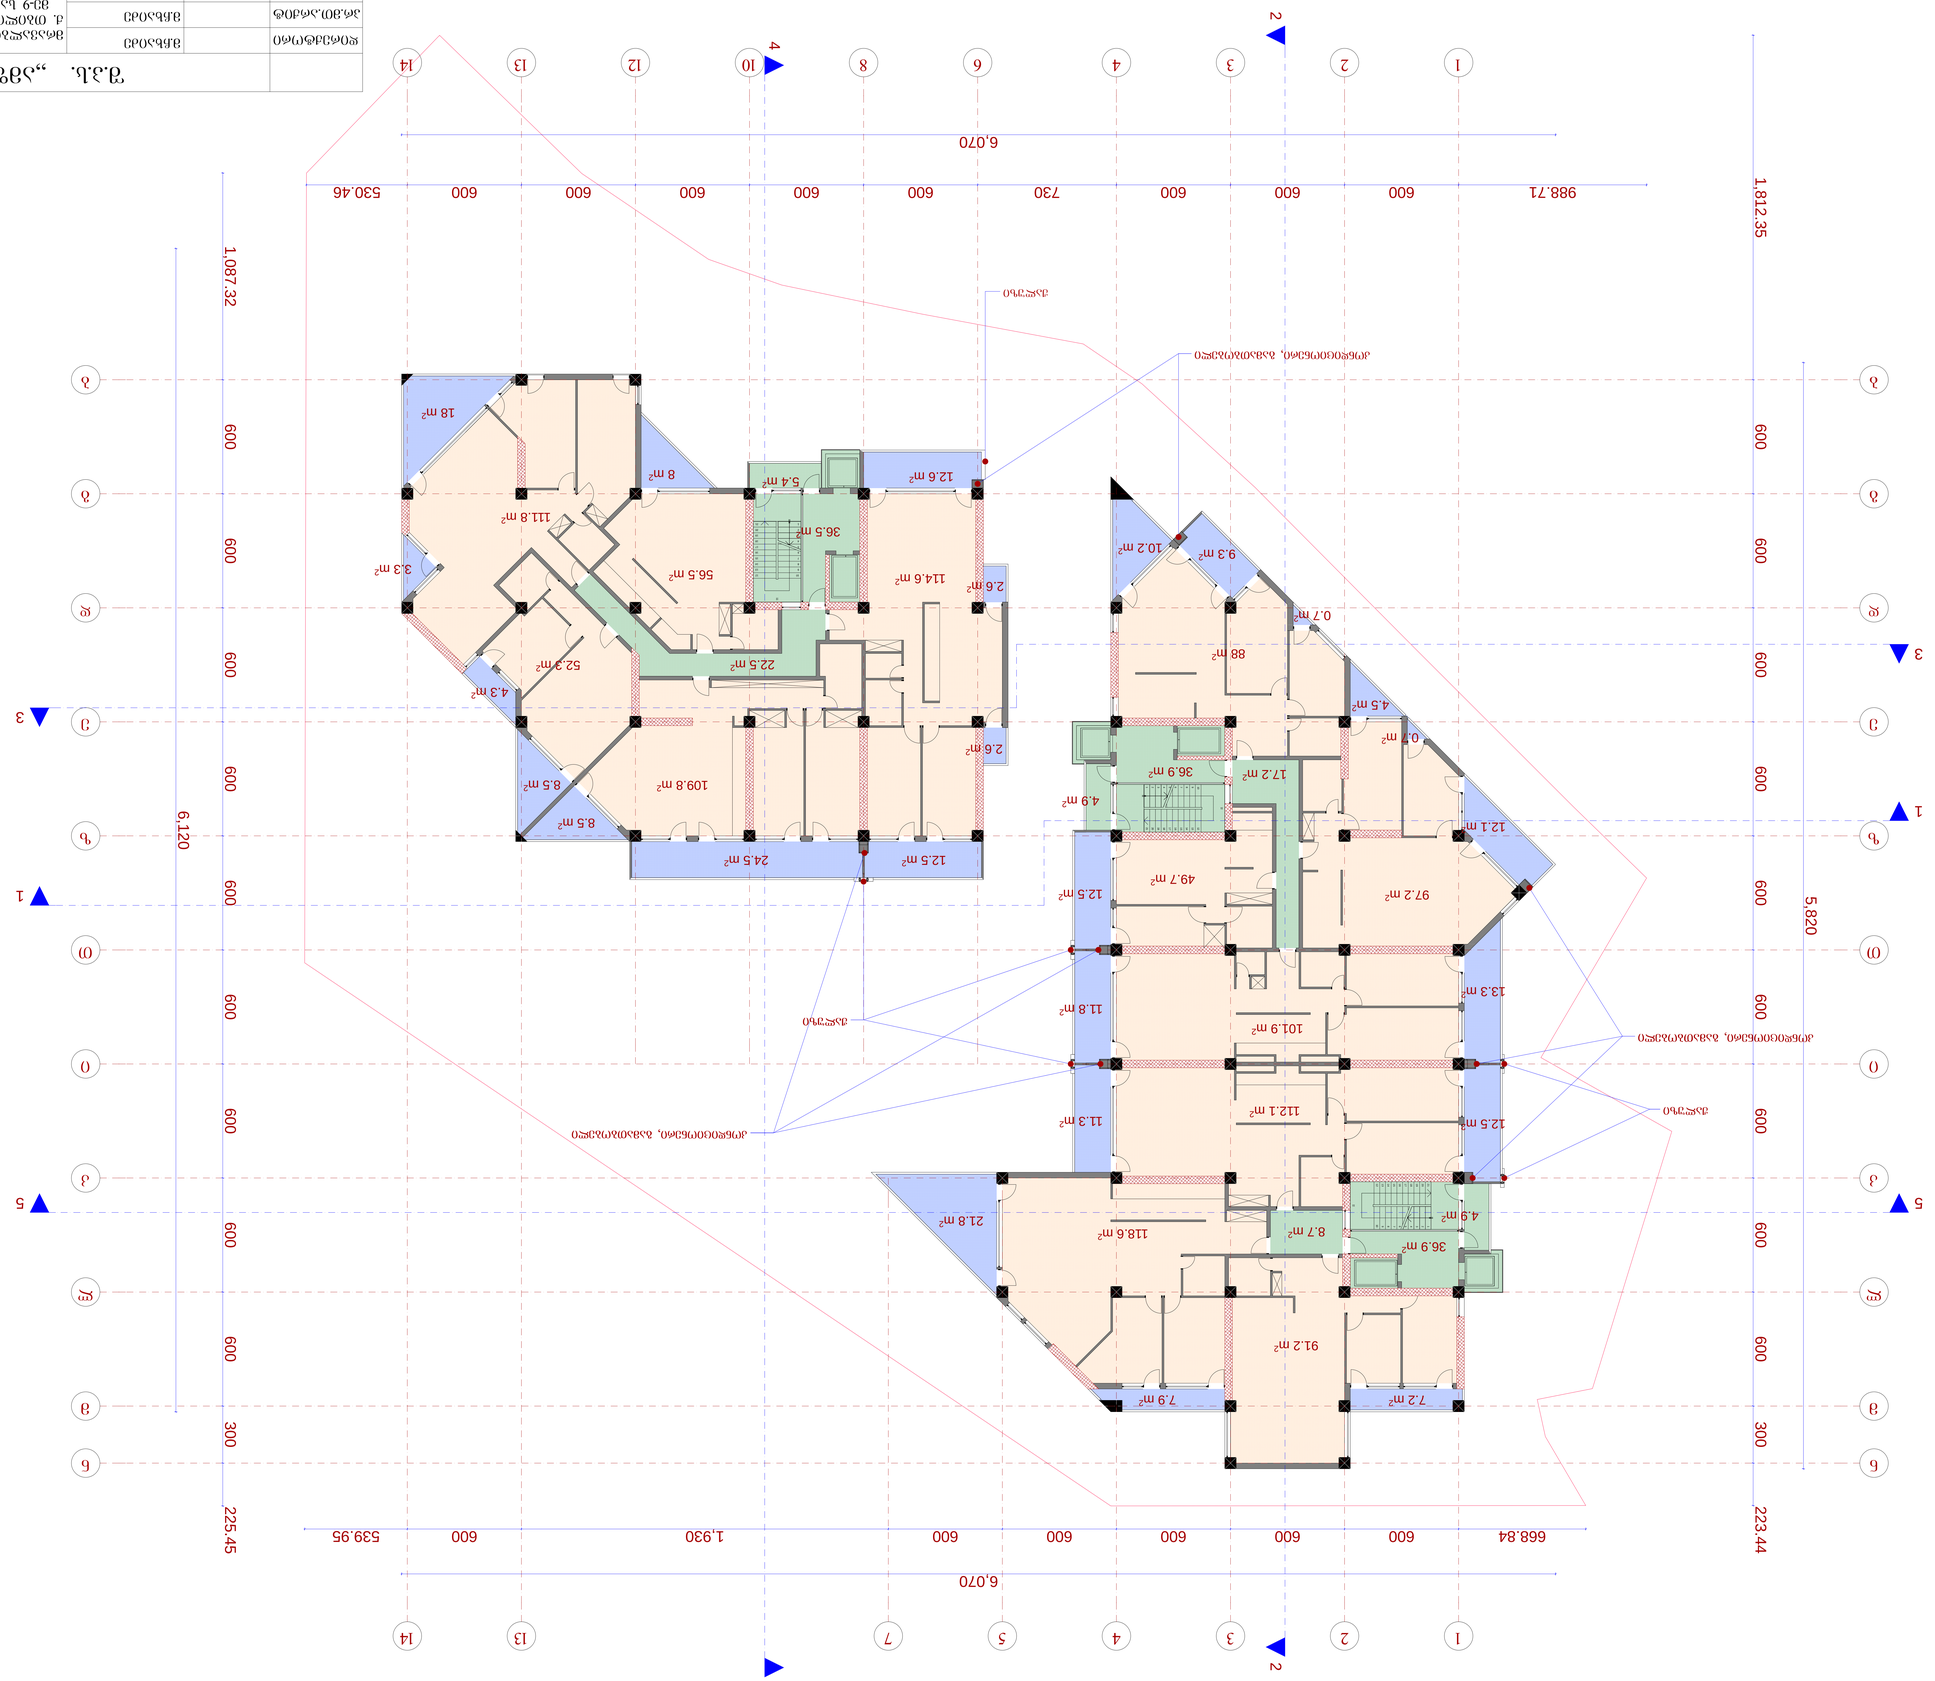



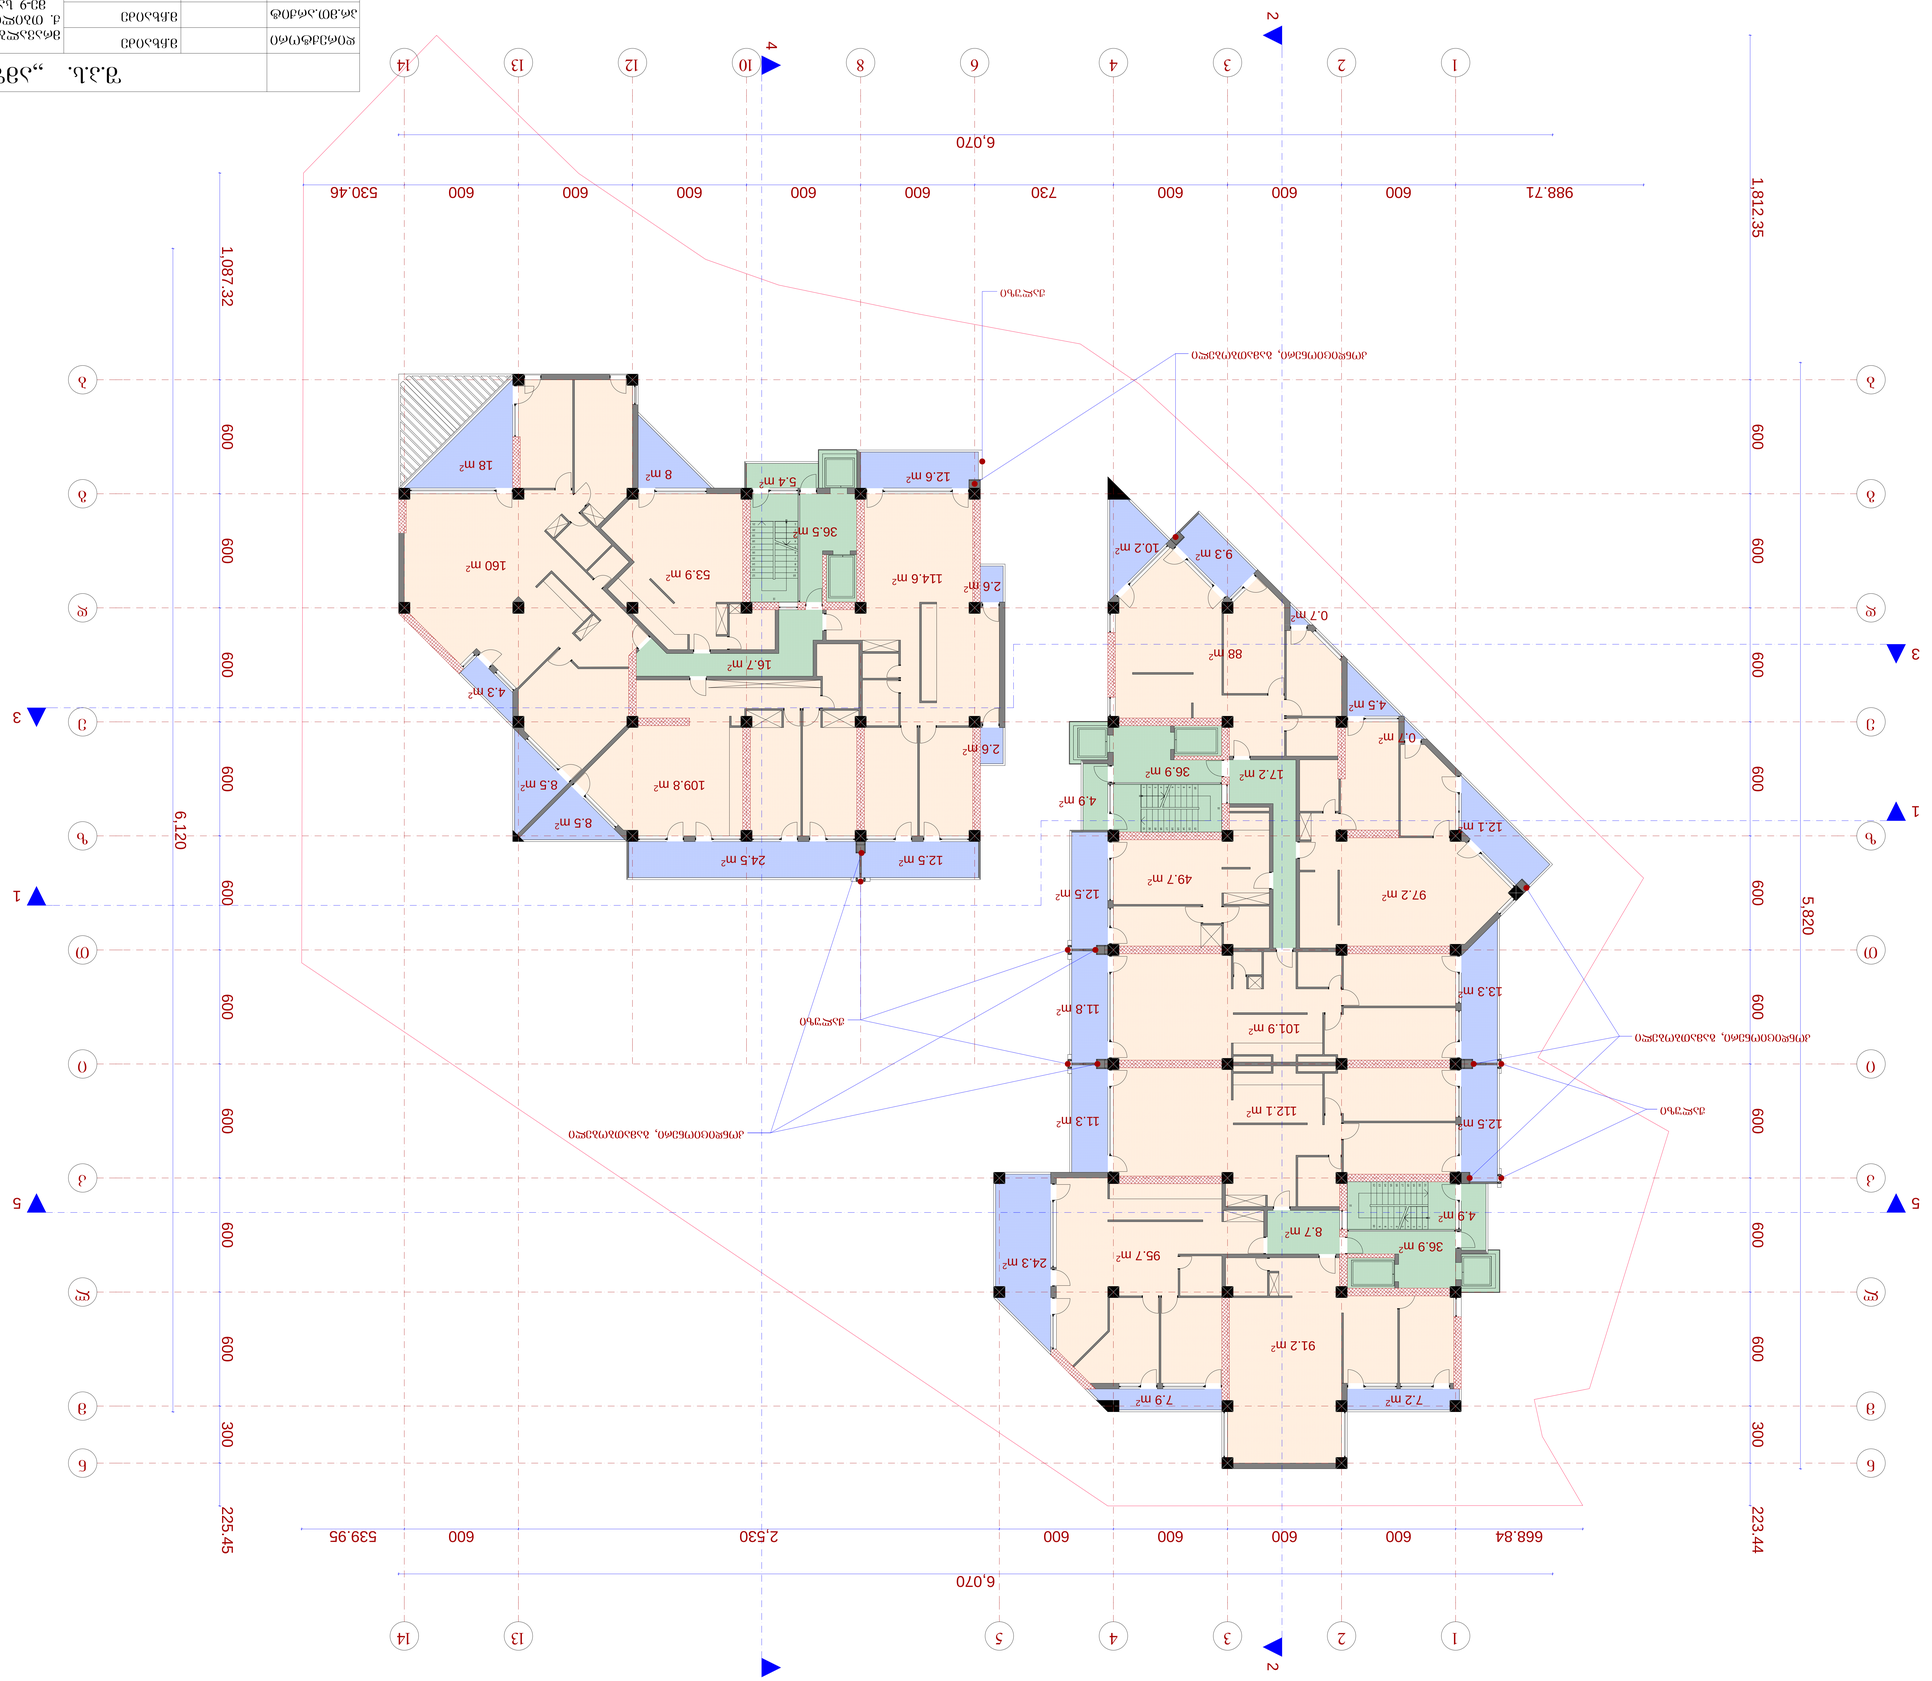




გეგმა 62.25 ნიშნულზე   მ.: 1:100

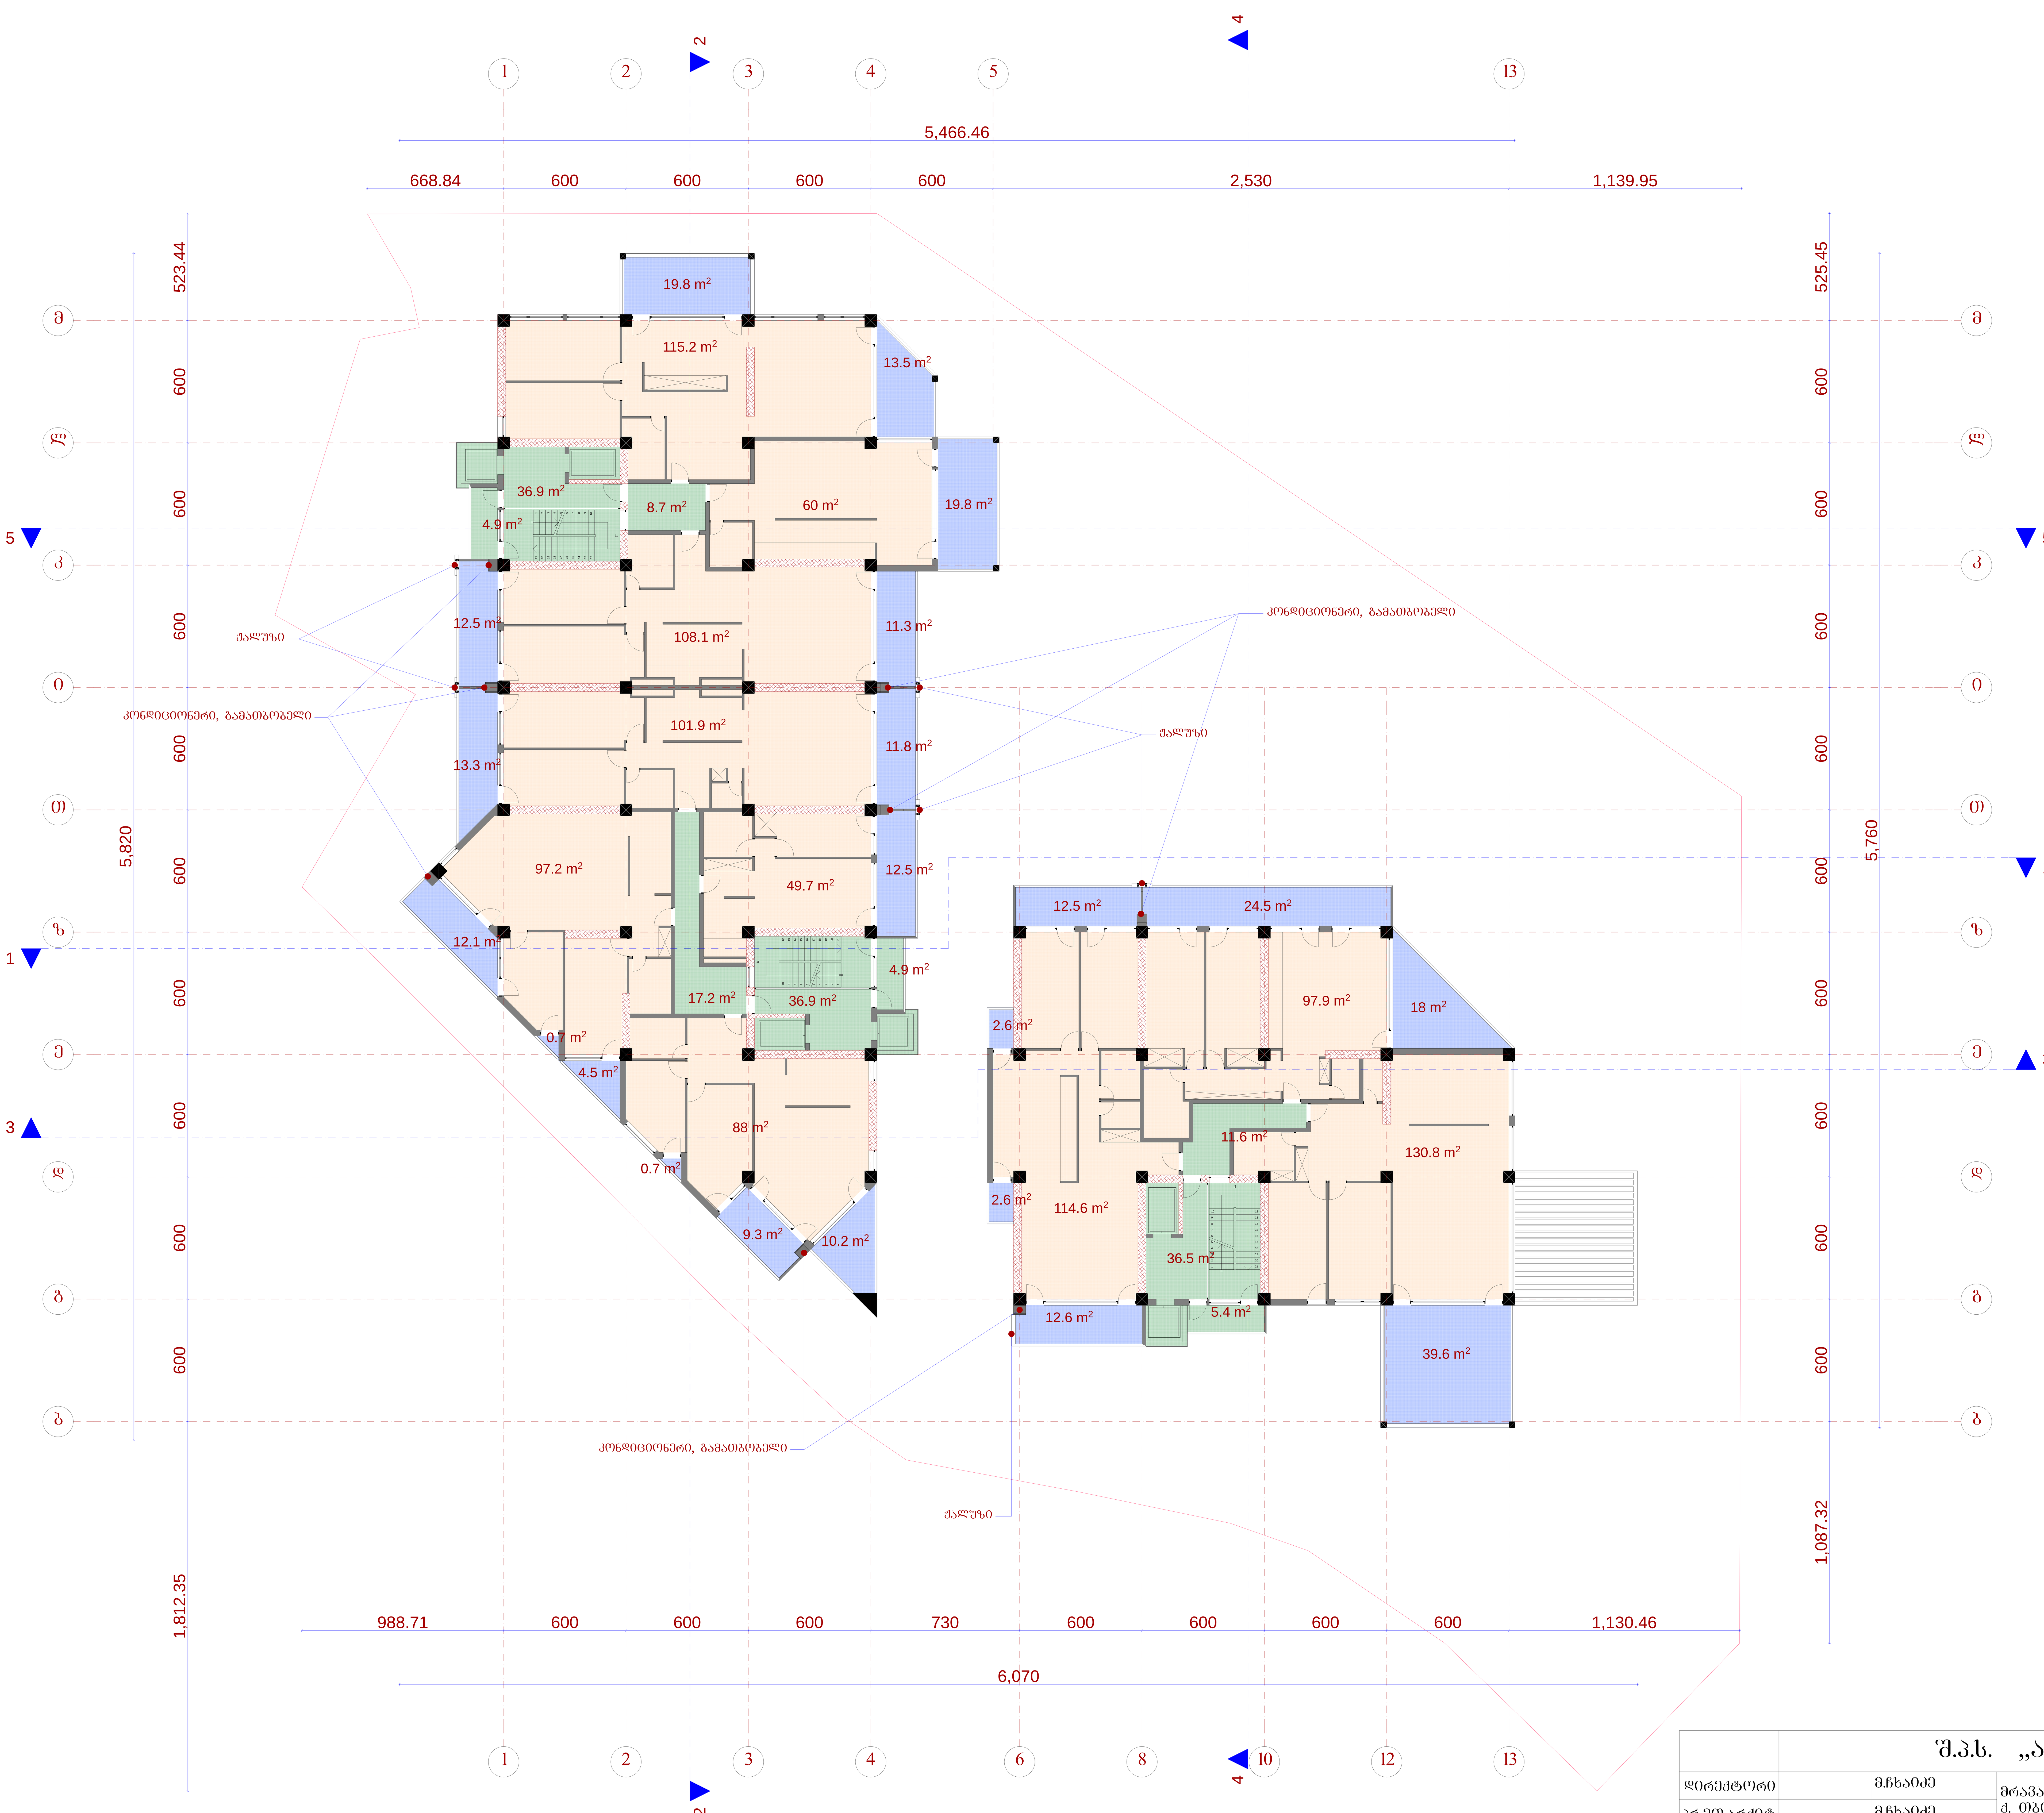

	შ.პ.ს. „ამფიონი"		
დირექტორი		მ.ჩხაიძე	მრავალბინიანი საცხოვრებელი სახლი ქ. თბილის, ვაკე-საბურთალოს რაიონი მე-9 საავადმყოფოს ჩრდილოეთით (კორექტირება)
პრ.მთ.არქიტ		მ.ჩხაიძე	
პრ.ავტორი		ნ.სვანიძე	
შეასრულა		მ.აბაიშვილი	მ 1:100
პრ.მთ. კონს.		მ.მექვაბიშვილი	გეგმა 62.25 ნიშნულზე
შეამოწმა		მ.ჩხაიძე	

სტადია	ფურც.	ფურც.რ.
პრ.		
დაკვეთა №		

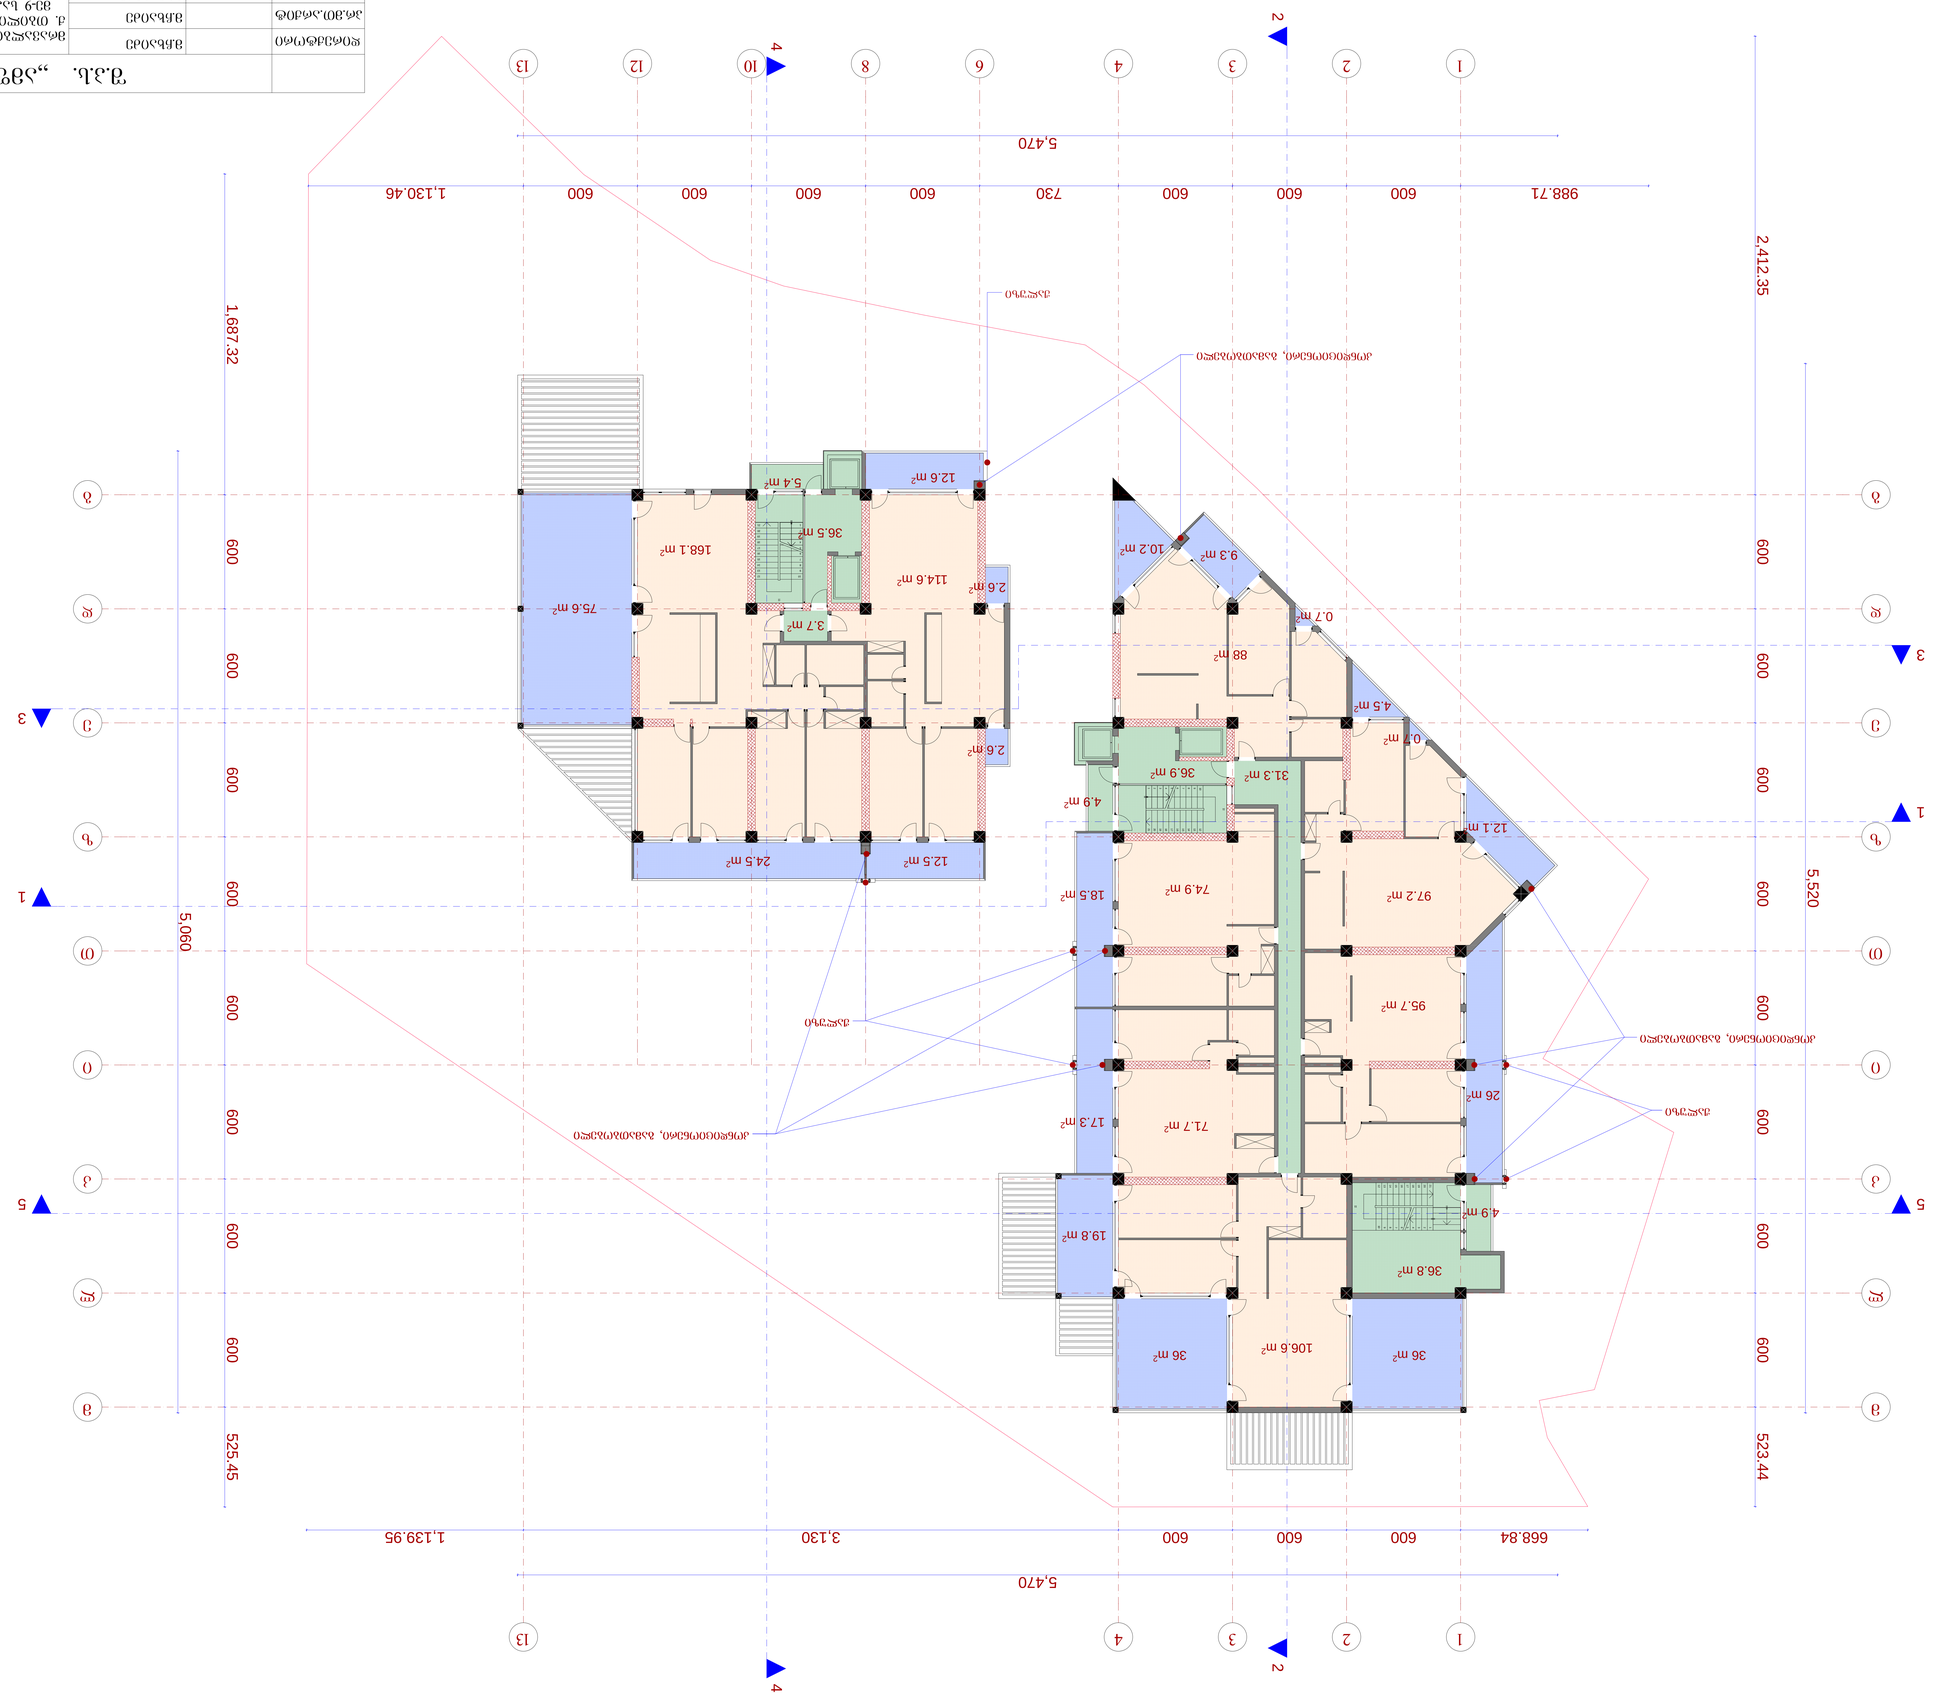
1
2
3
4
5
1
2
3
4
5
6
8
10
12
13
1
2
3
4
6
8
10
12
13
988.71
600
600
600
730
600
600
600
600
1,130.46
5,470
668.84
600
600
600
600
3,130
1,139.95
5,470
1,687.32
2,412.35
5,520
5,060
525.45
523.44
600
600
600
600

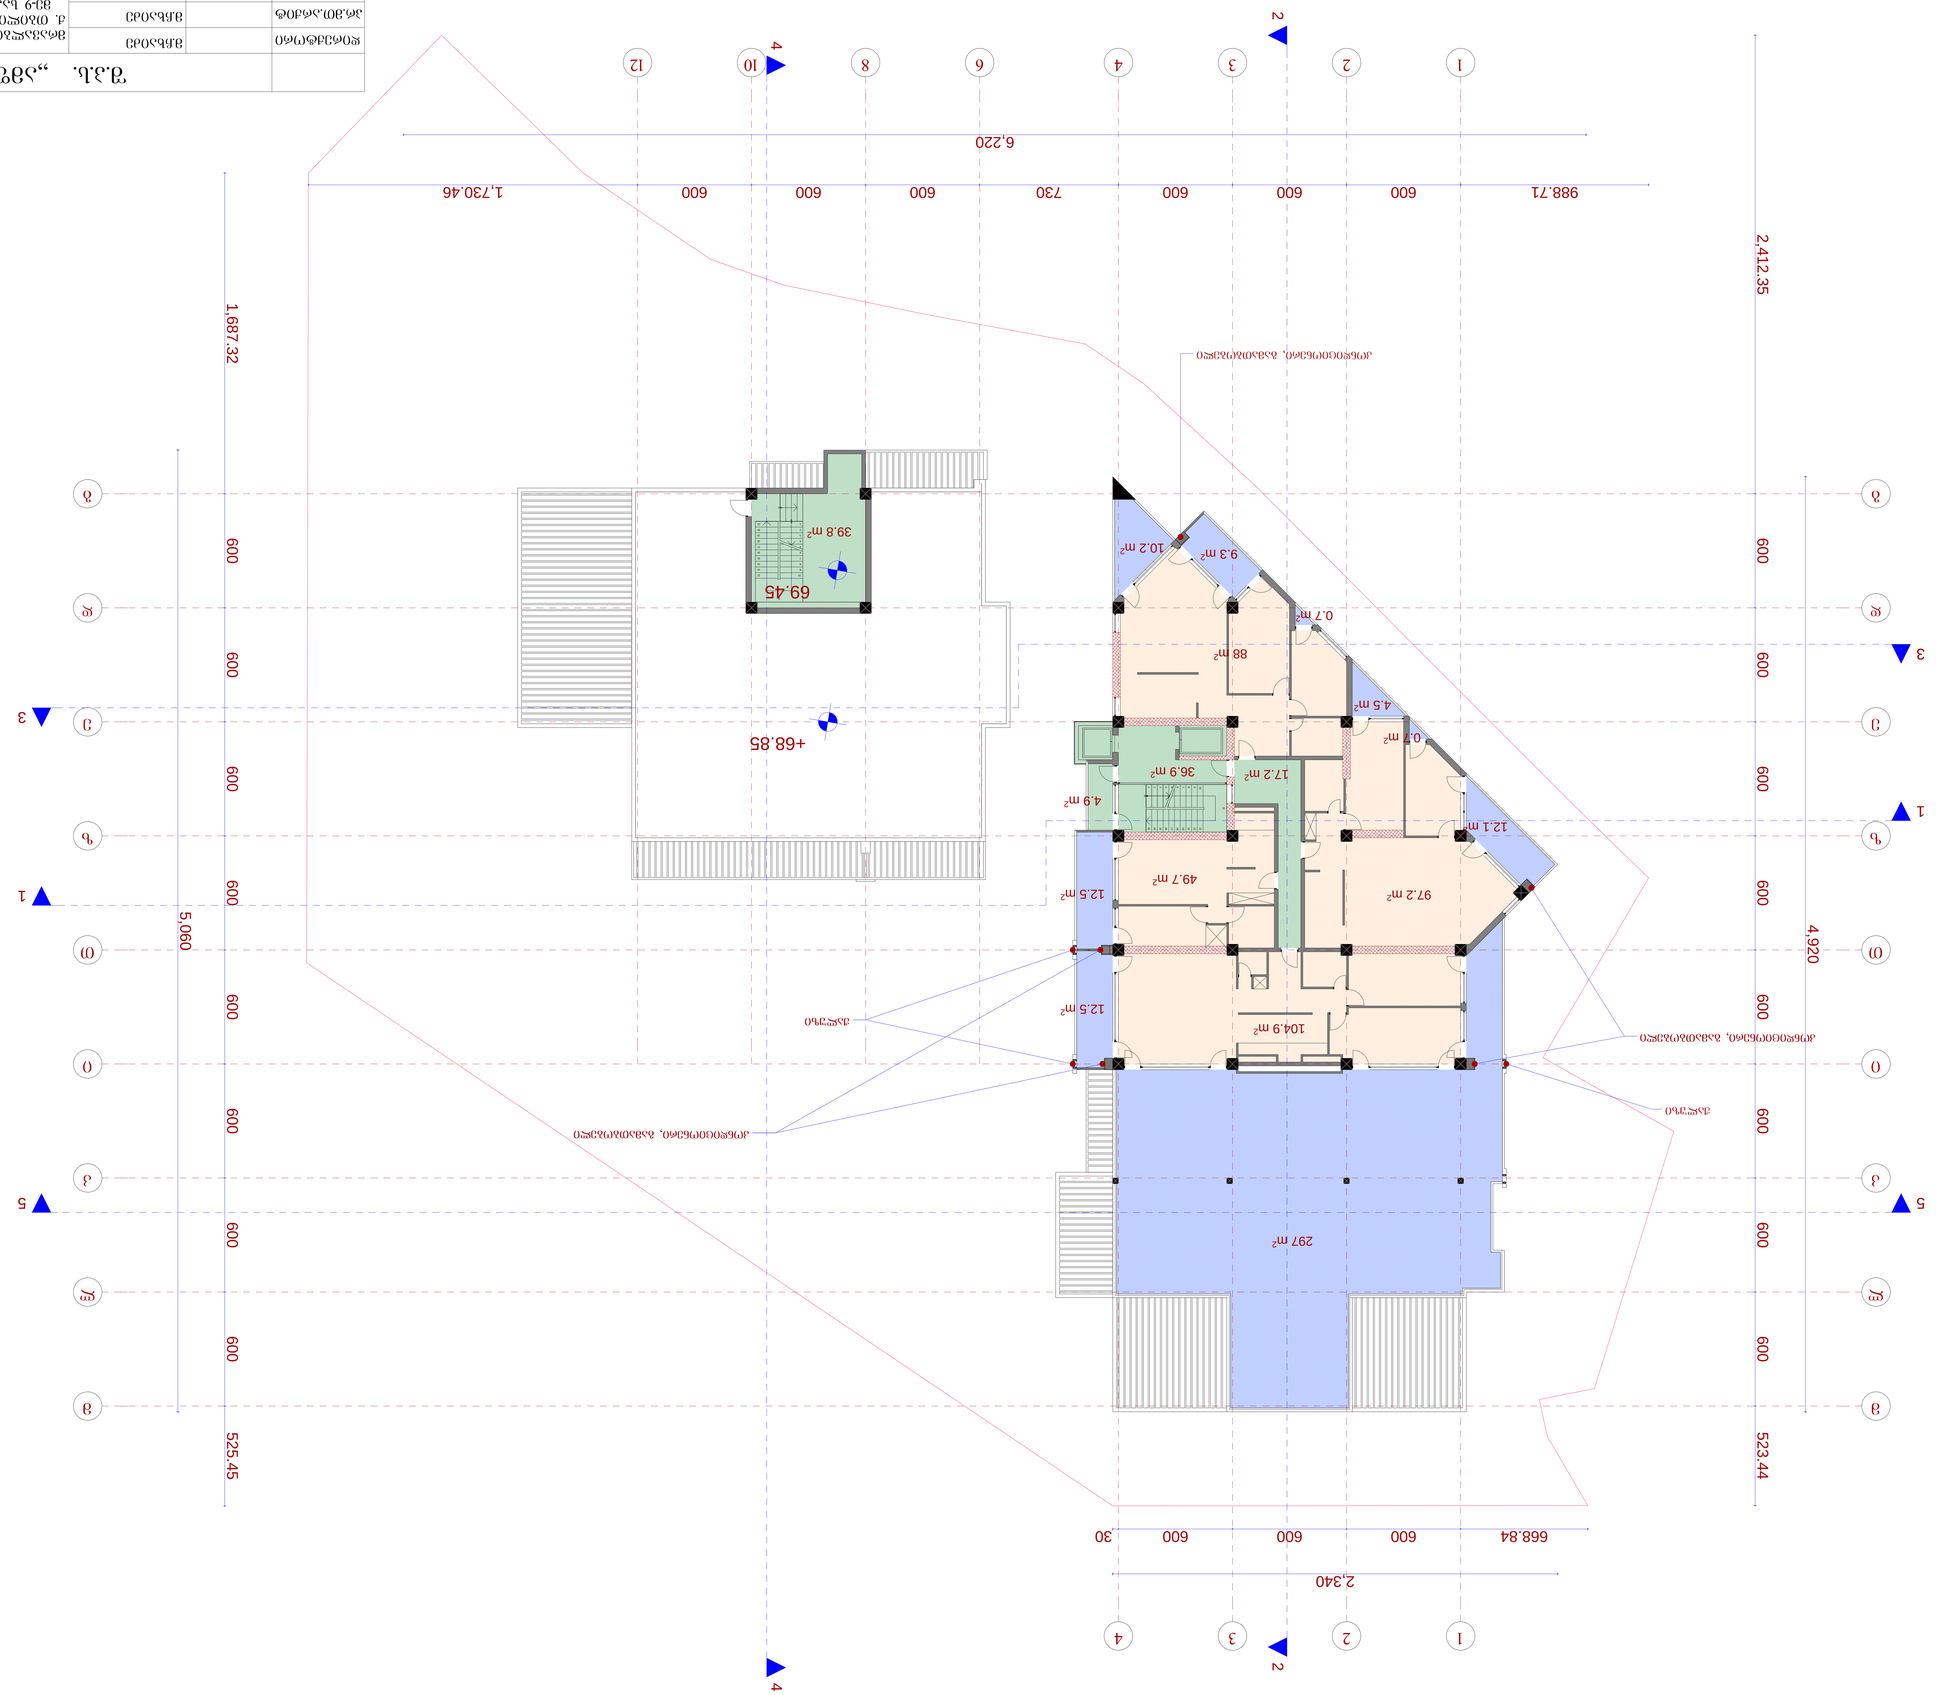



ბეზმა 72.15 ნიშნულზე მ.: 1:100

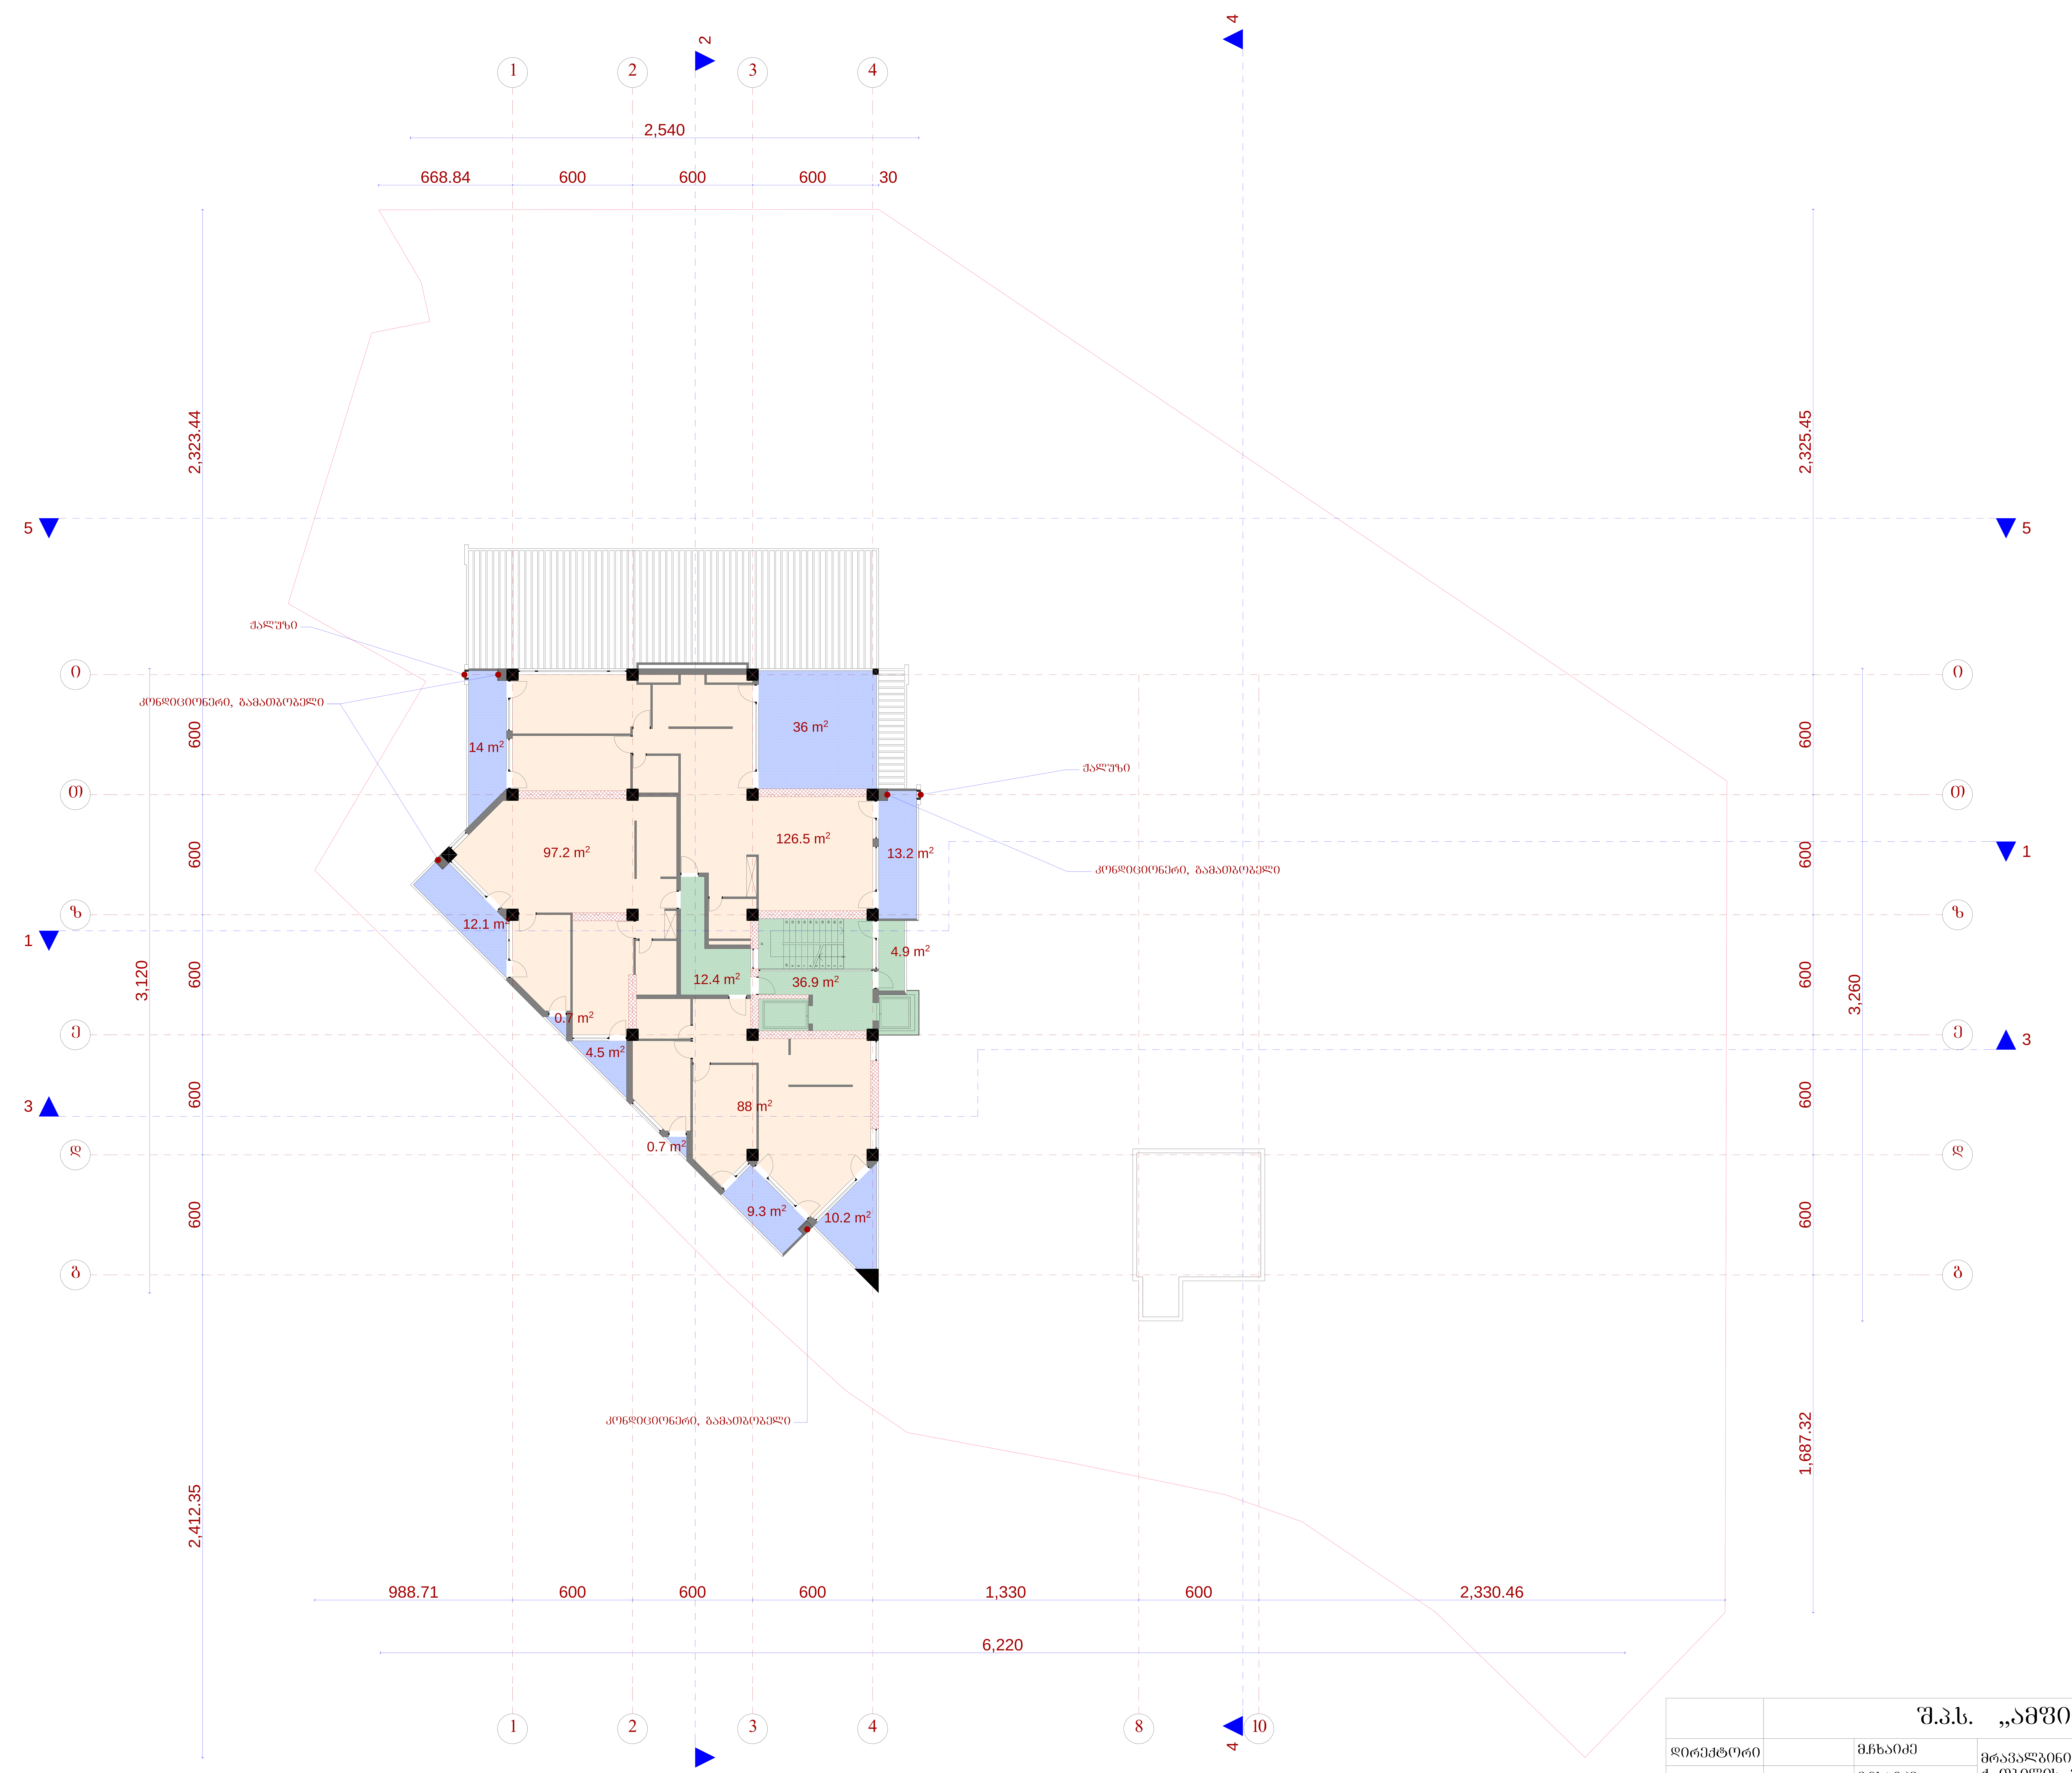

	შ.პ.ს. „ამფიონი"				
დირექტორი		მ.ჩხაიძე	მრავალბინიანი საცხოვრებელი სახლი ქ. თბილის, ვაკე-საბურთალოს რაიონი მე-9 საავადმყოფოს ჩრდილოეთით (კორექტირება)		
პრ.მთ.არქიტ		მ.ჩხაიძე			
პრ.ავტორი		ნ.სვანიძე			
შეასრულა		მ.აბაიშვილი	მ 1:100	სტადია	ფურც. ფურც.რ.
პრ.მთ. კონს.		მ.მექვაბიშვილი	ბეზმა 72.15 ნიშნულზე	პრ.	
შეამოწმა		მ.ჩხაიძე		დაკვეთა №	

გეგმა 75.45 ნიშნულზე მ.: 1:100

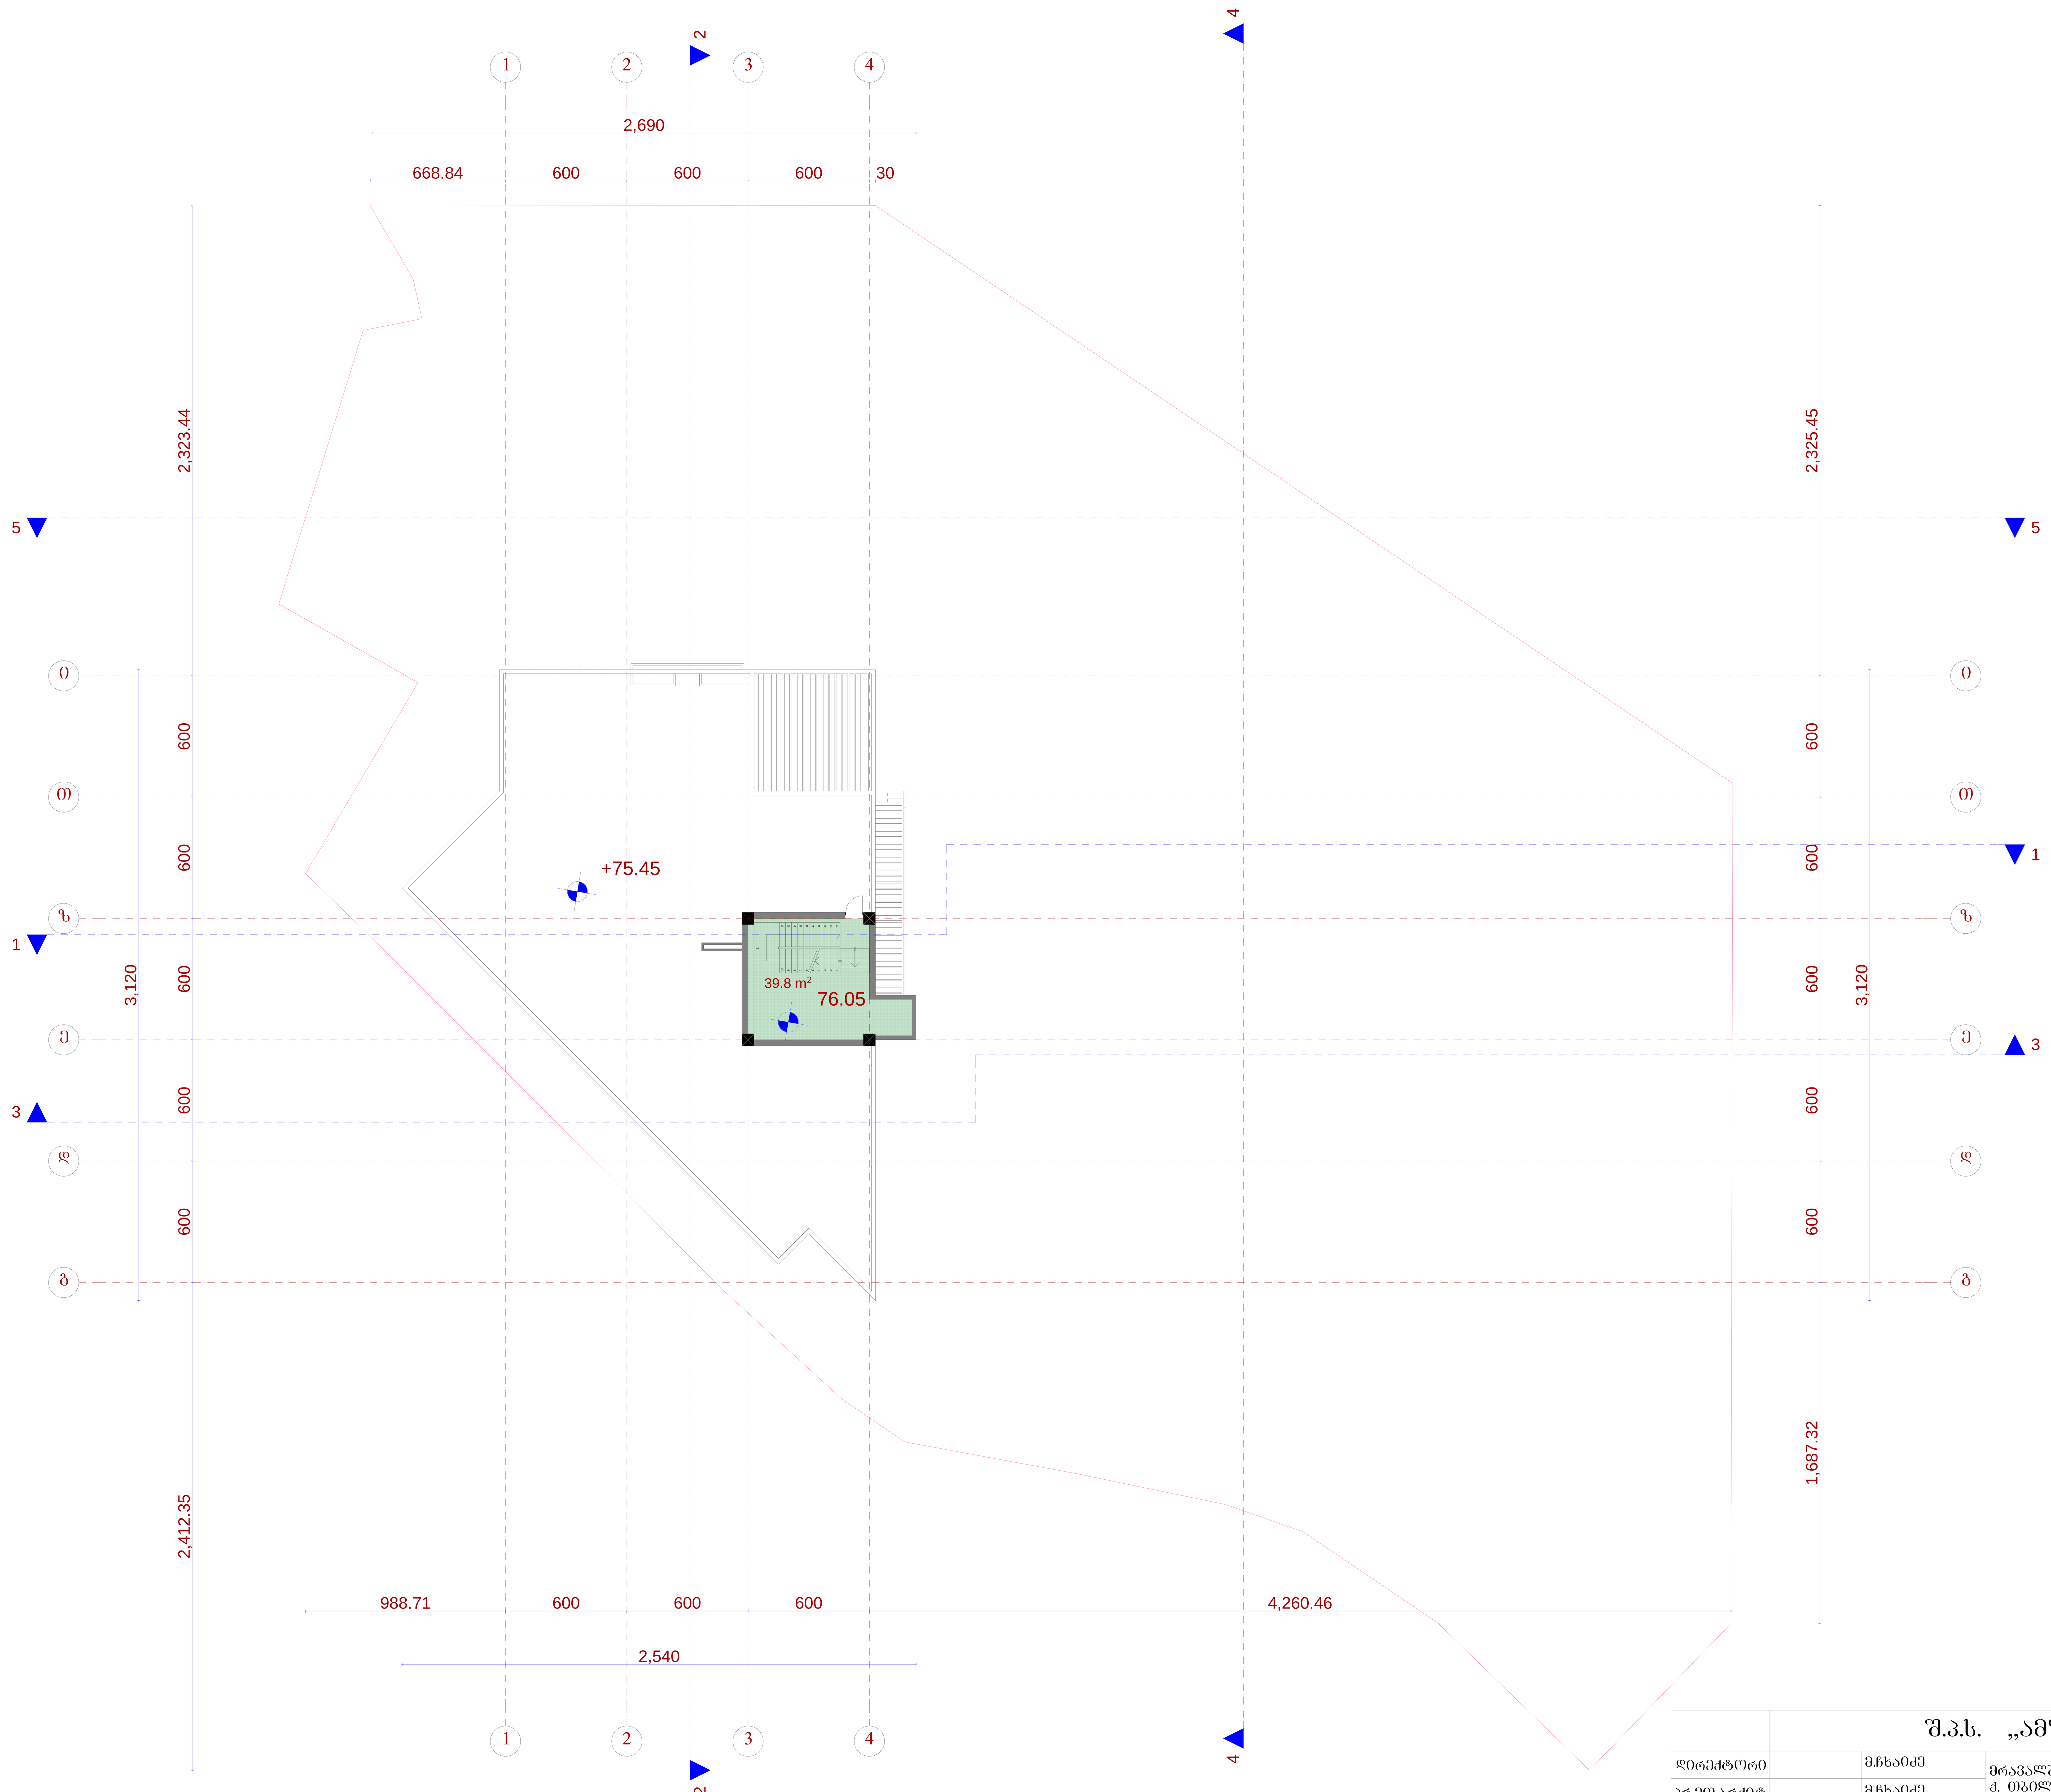

	შ.პ.ს. „ამფიონი"				
დირექტორი		მ.ჩხაიძე	მრავალბინიანი საცხოვრებელი სახლი ქ. თბილის, ვაკე-საბურთალოს რაიონი მე-9 საავადმყოფოს ჩრდილოეთით (კორექტირება)		
პრ.მთ.არქიტ		მ.ჩხაიძე			
პრ.ავტორი		ნ.სვანიძე			
შეასრულა		მ.აბაიშვილი	მ 1:100	სტადია	ფურც. ფურც.რ.
პრ.მთ. კონს.		მ.მექვაბიშვილი	გეგმა 75.45 ნიშნულზე	პრ.	
შეამოწმა		მ.ჩხაიძე		დაკვეთა №	

სახურავის გეგმა მ.: 1:100

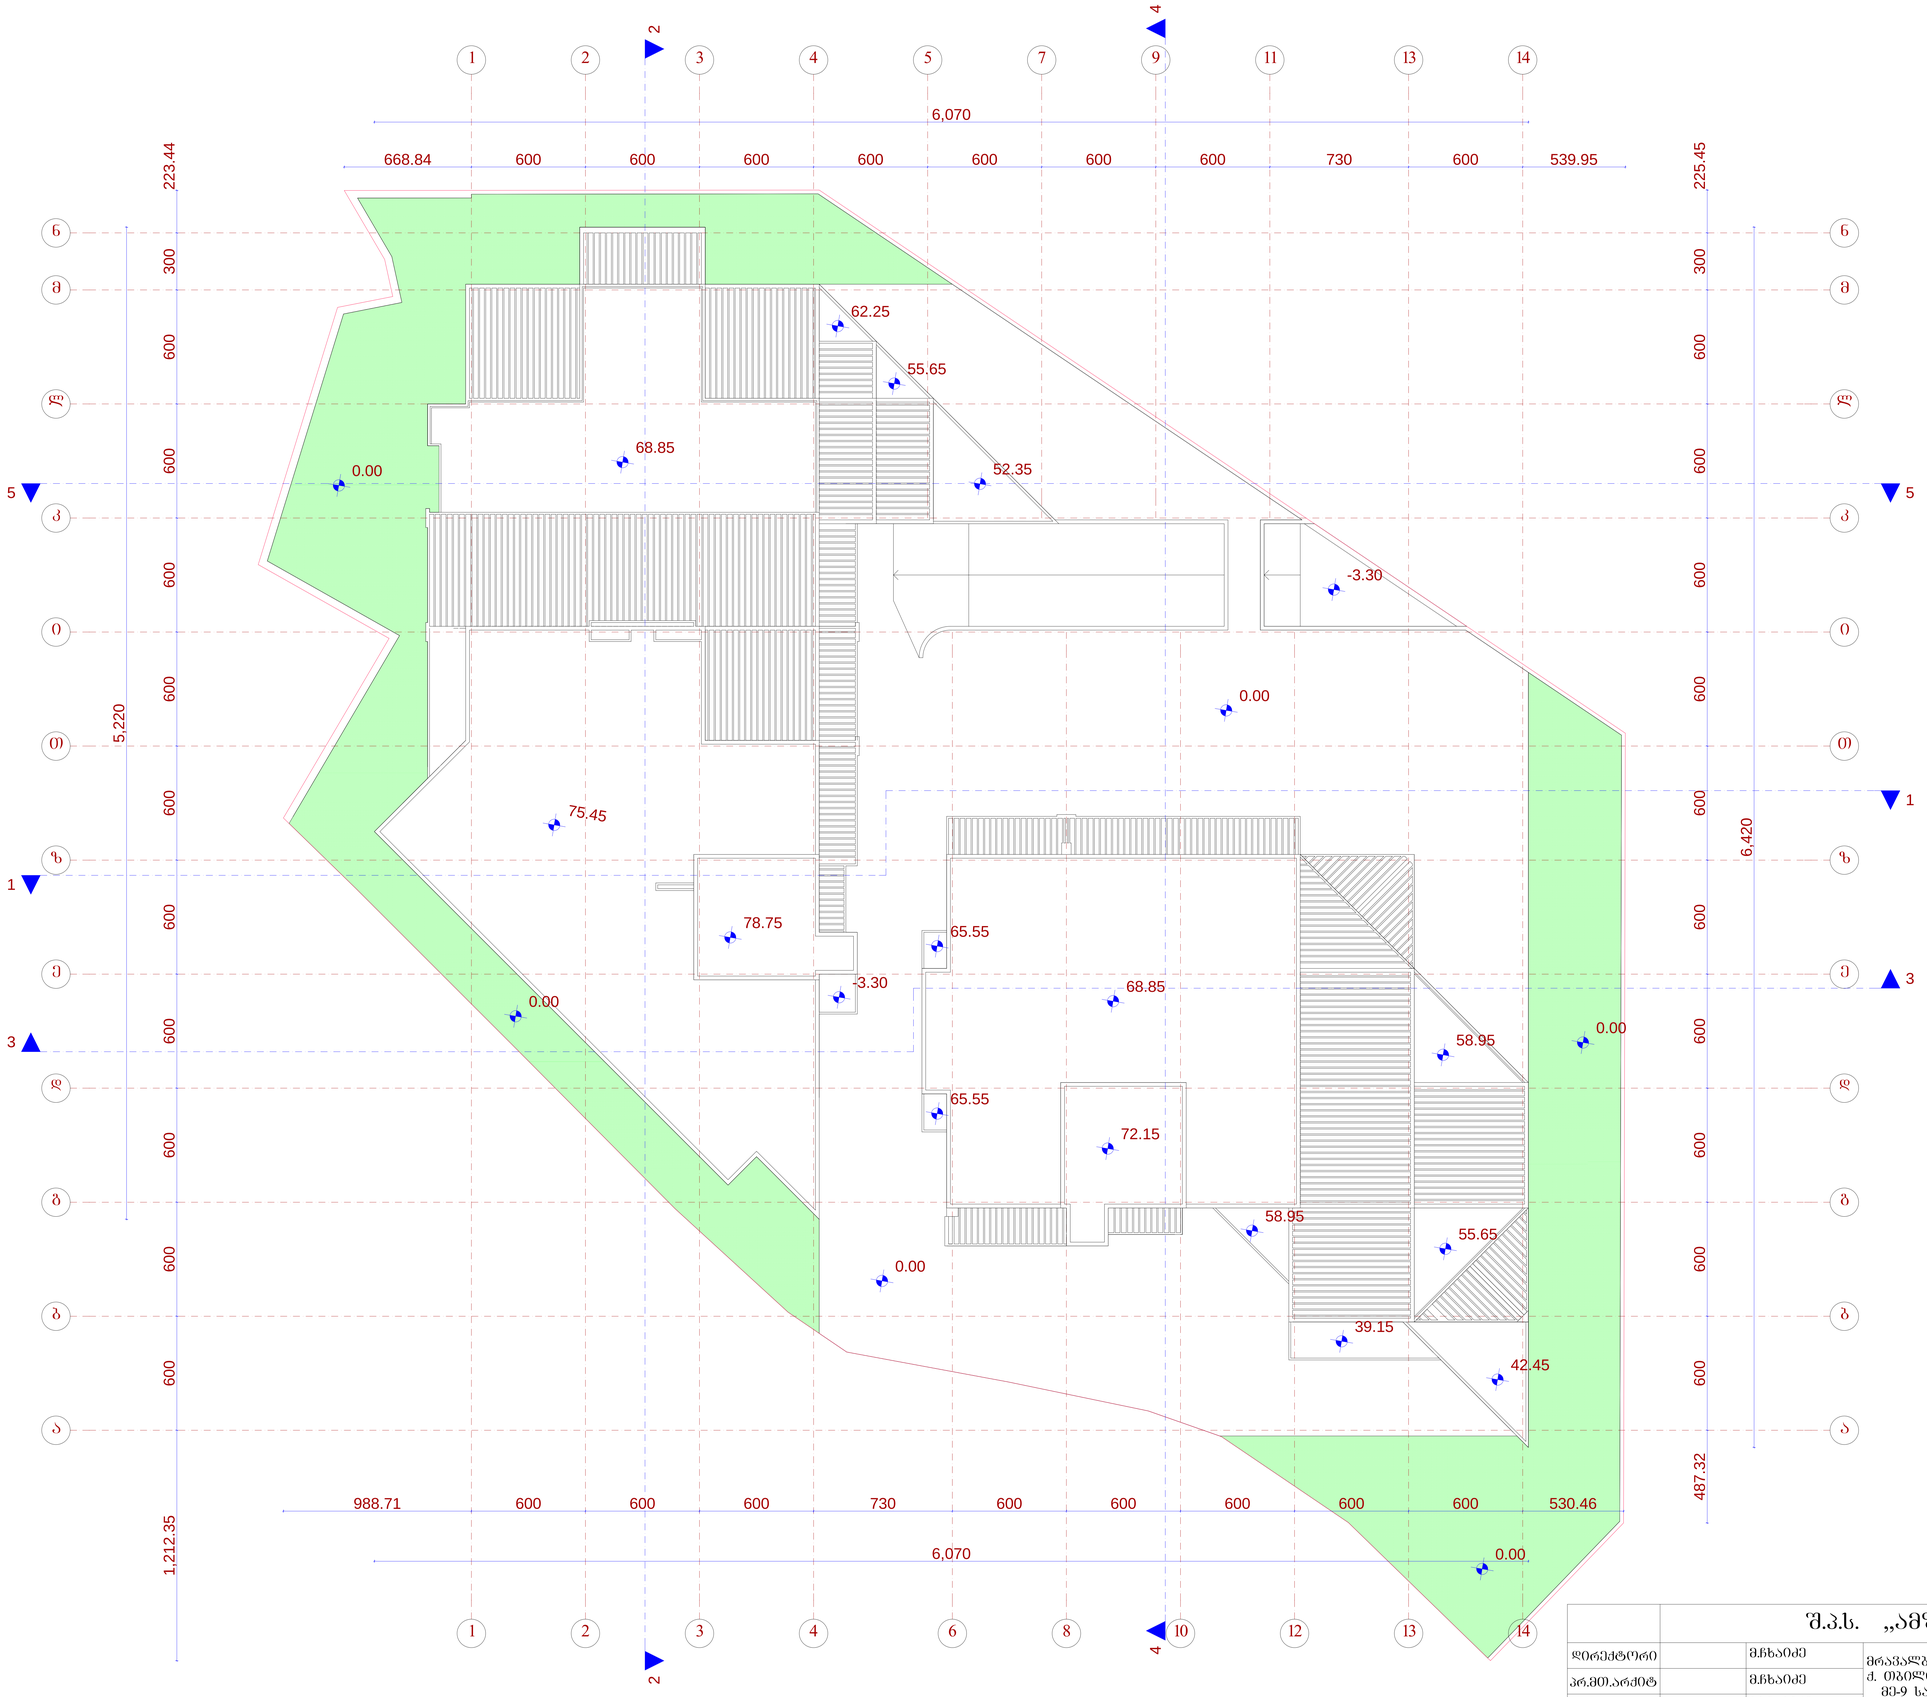

	შ.პ.ს. „ამშიონი"				
დირექტორი		მ.ჩხაიძე	მრავალბინიანი საცხოვრებელი სახლი ქ. ოზნილის, ვაკე-საბურთალოს რაიონი მე-9 საავადმყოფოს ჩრდილოეთით (კორექტირება)		
არ.მთ.არქიტ		მ.ჩხაიძე			
არ.არქიტორი		ნ.სვანიძე			
შესრულა		მ.აბაიშვილი	მ 1:100	სტადია	შუალ.	შუალ.
არ.მთ. კონს.		მ.მეძმაბიშვილი	სახურავის გეგმა	არ.		
შეამოწმა		მ.ჩხაიძე		დაკვეთა №		