PRODUCED BY AN AUTODESK EDUCATIONAL PRODUCT

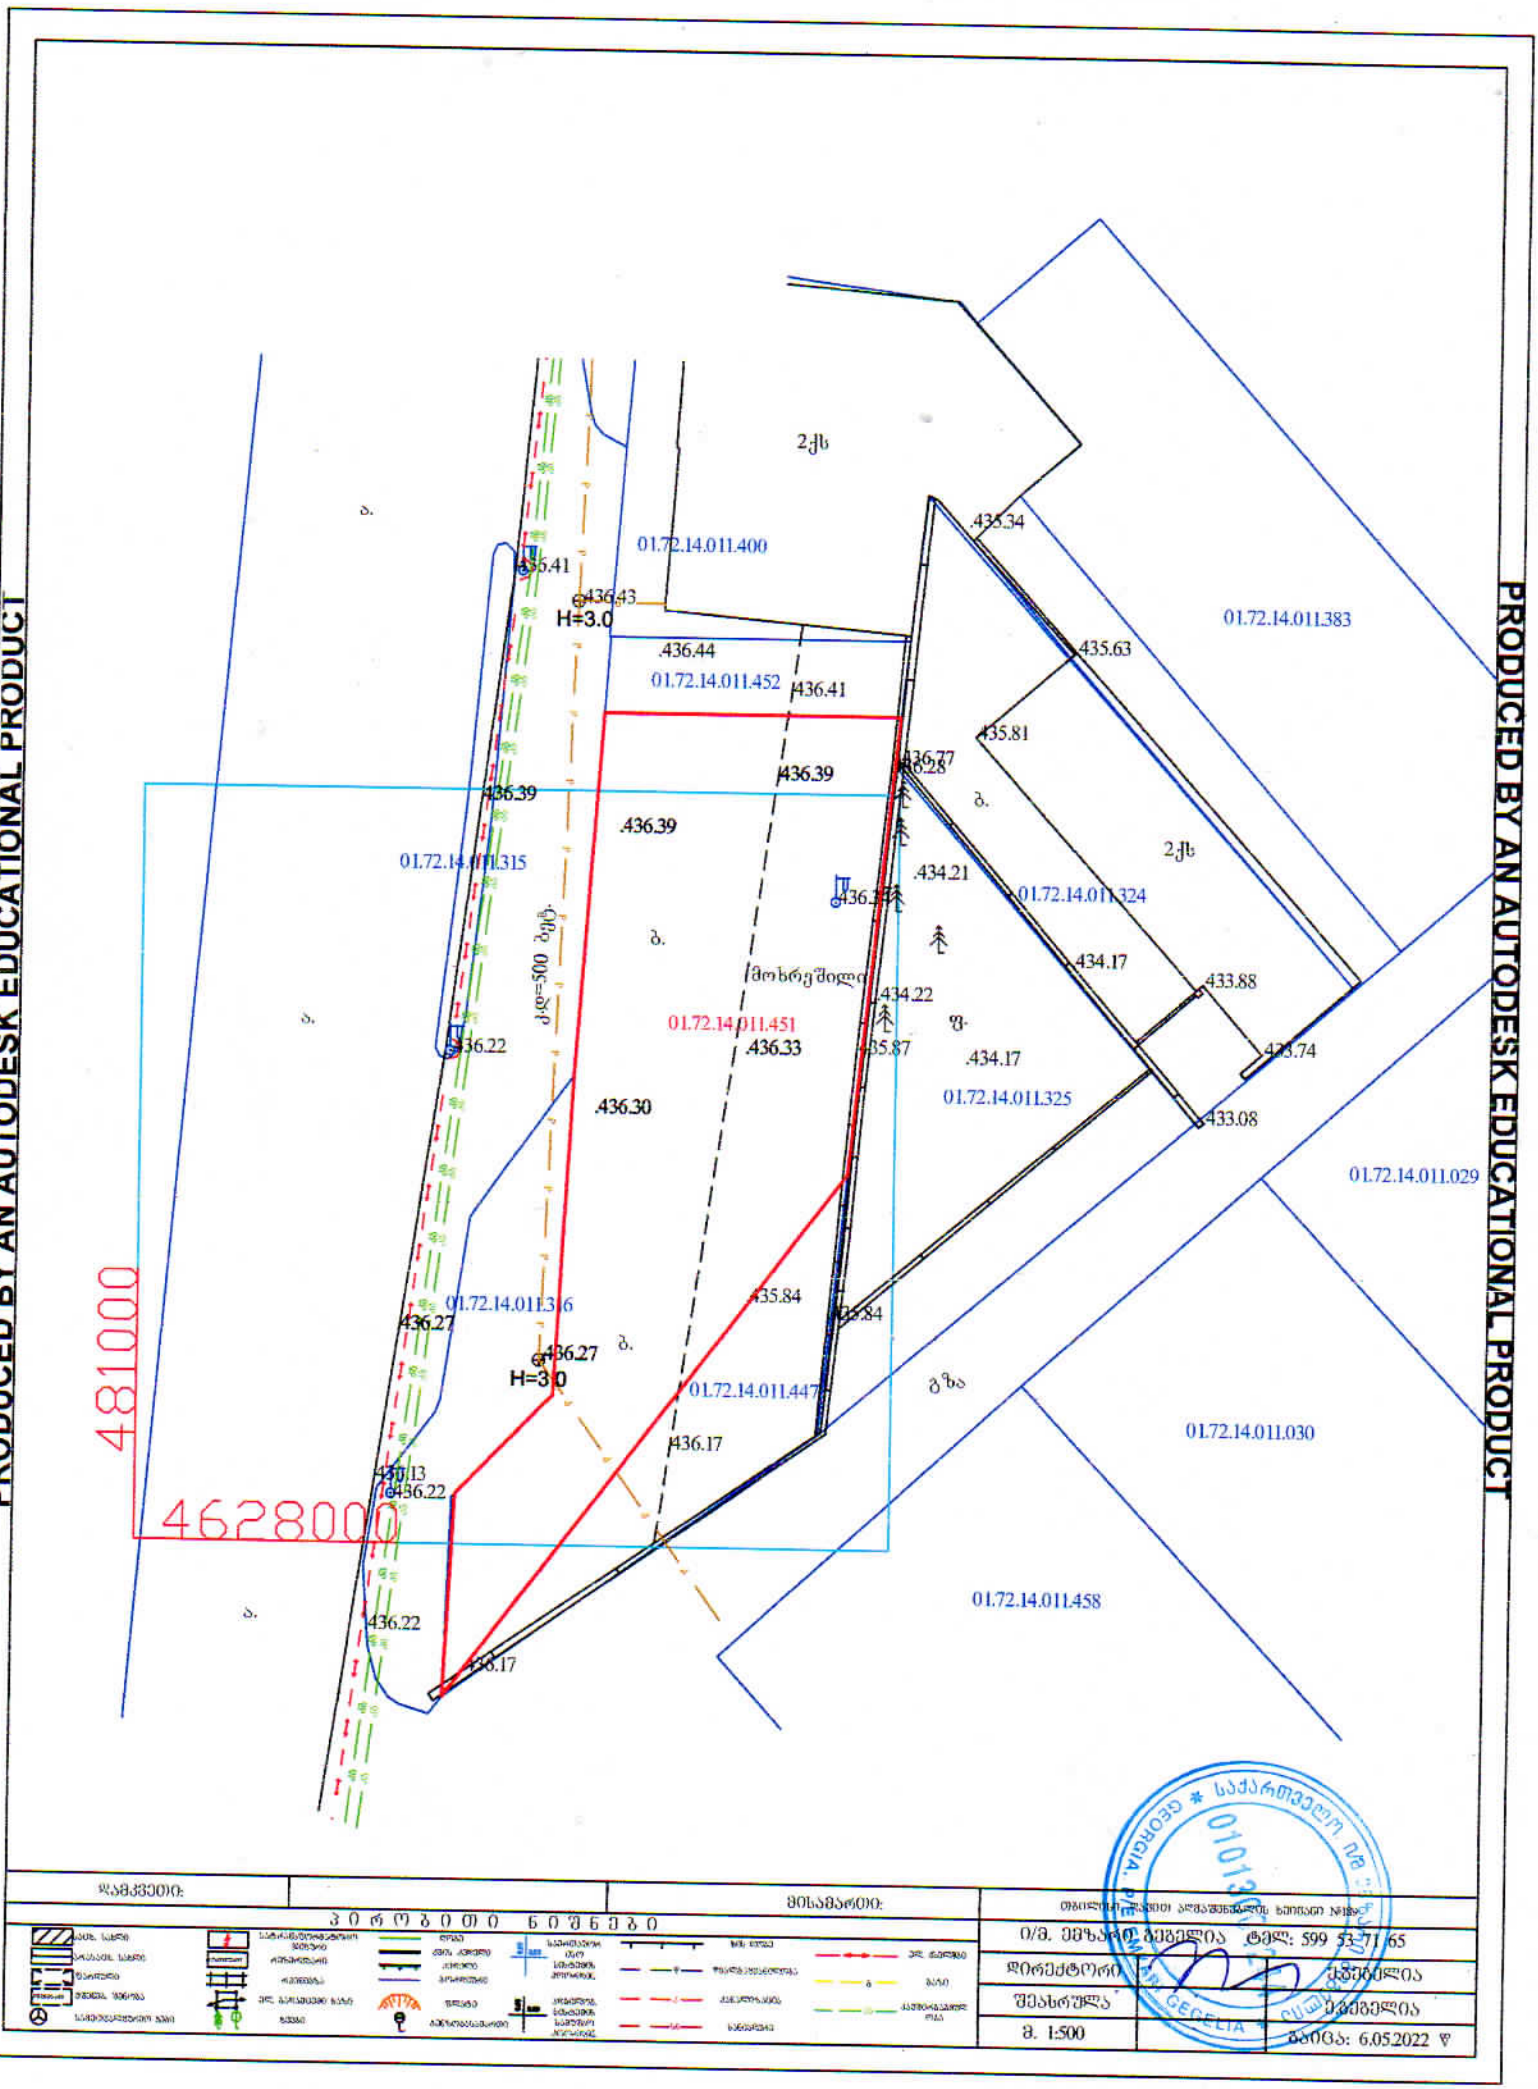

PRODUCED BY AN AUTODESK EDUCATIONAL PRODUCT

PRODUCED BY AN AUTODESK EDUCATIONAL PRODUCT

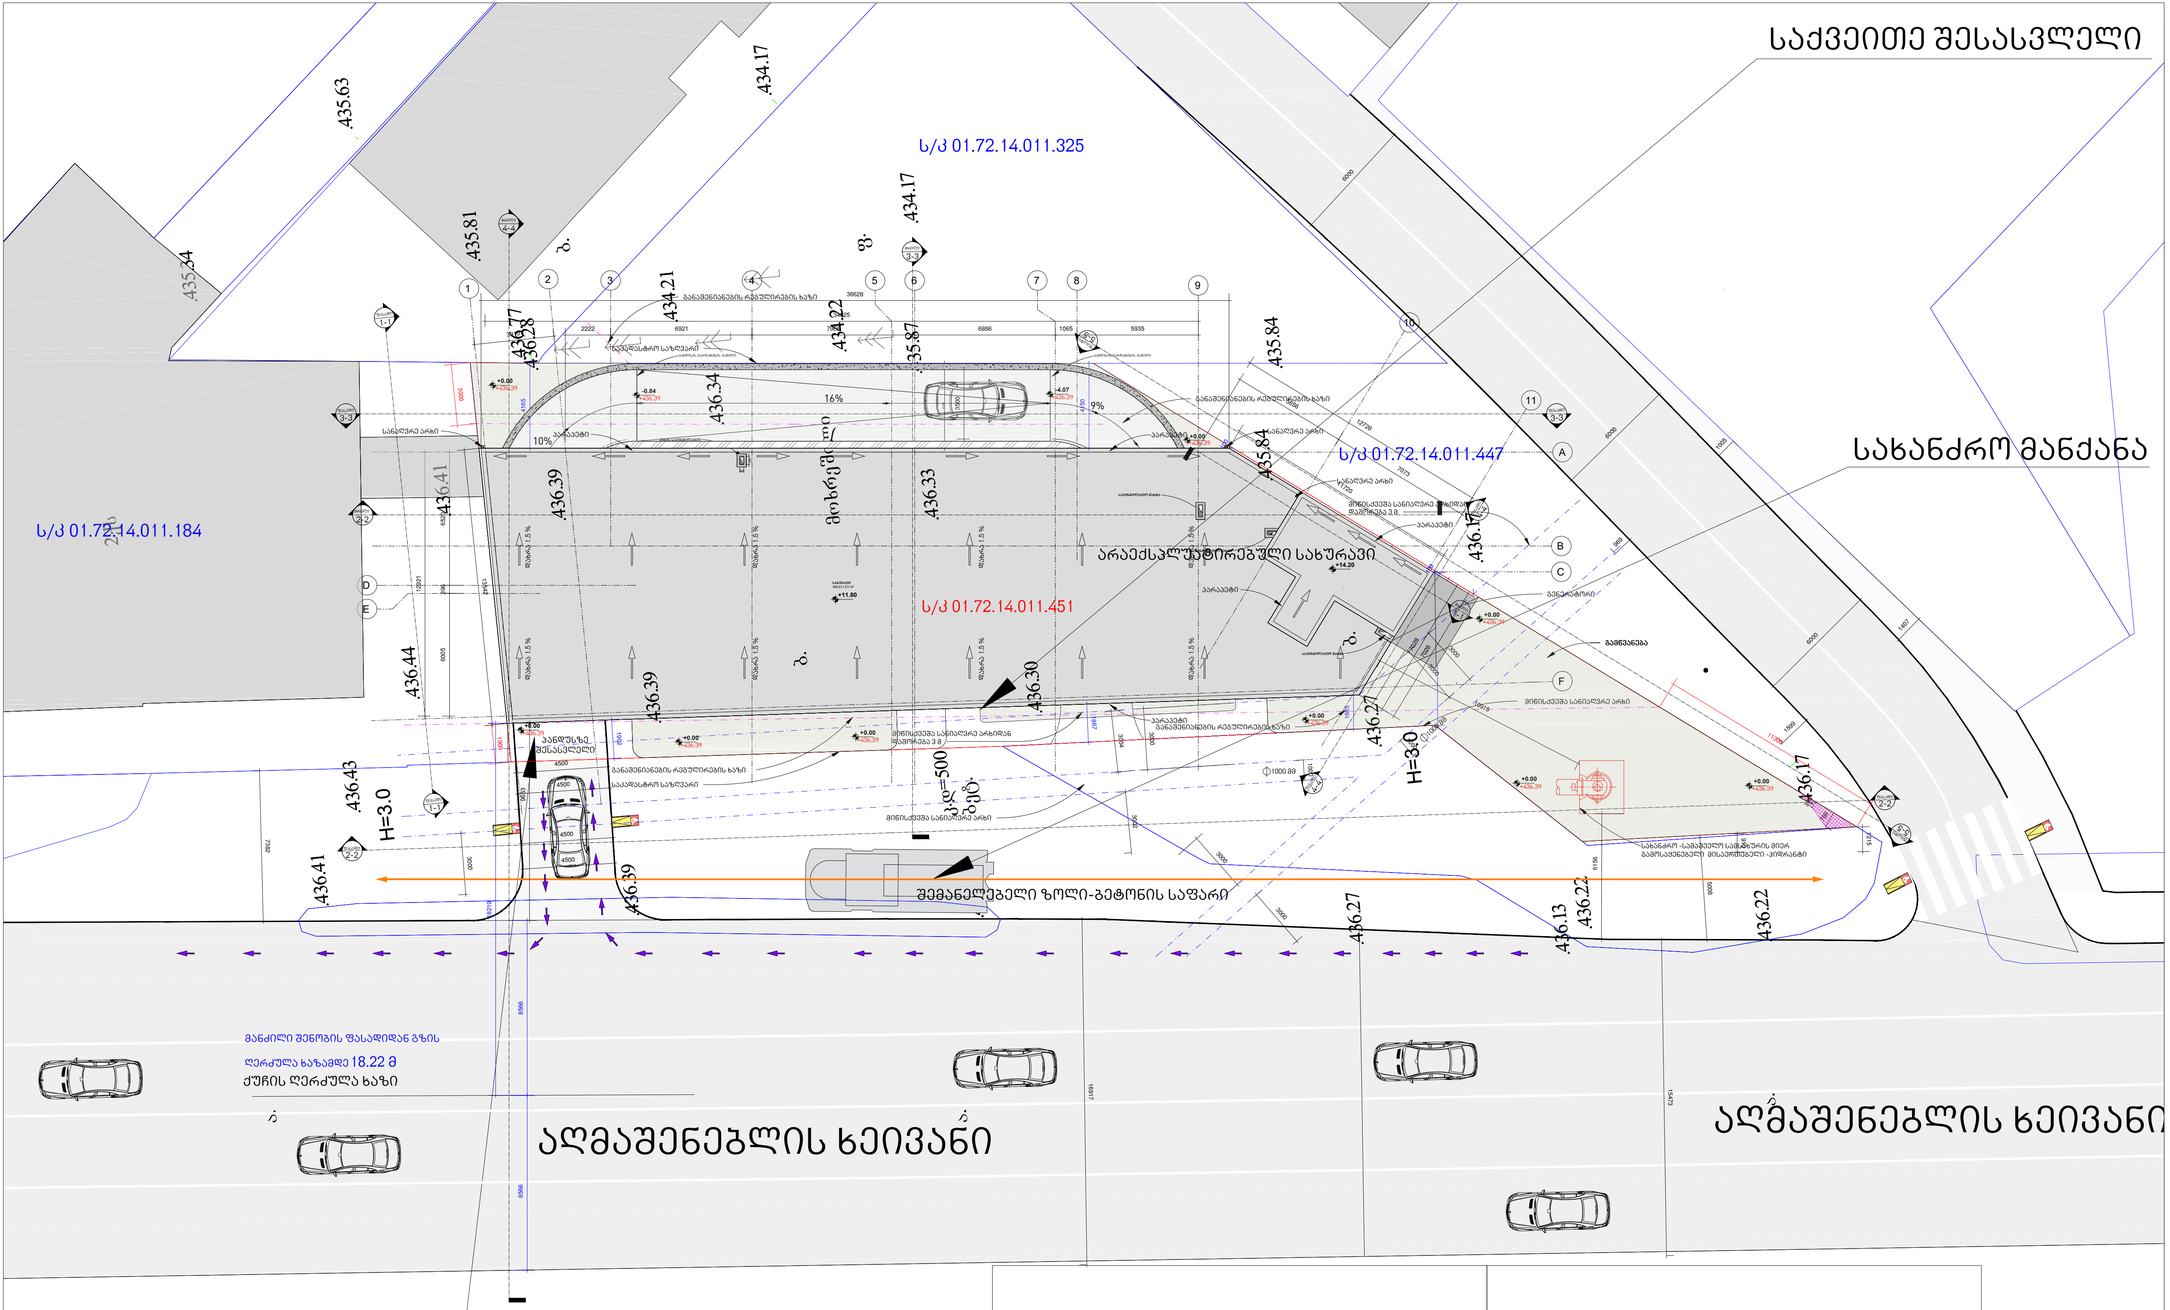
საქვეითე შესასვლელი
ს/კ 01.72.14.011.325
ს/კ 01.72.14.011.184
ს/კ 01.72.14.011.451
ს/კ 01.72.14.011.447
სახანძრო მანქანა
არაექსპლუატირებული სახურავი
მოხრეშილი
ბეტონი
შემანელებელი ზოლი-ბეტონის საფარი
H=3.0
H=3.0
i=0.005
ბეტონი
ბეტონი
ბეტონი

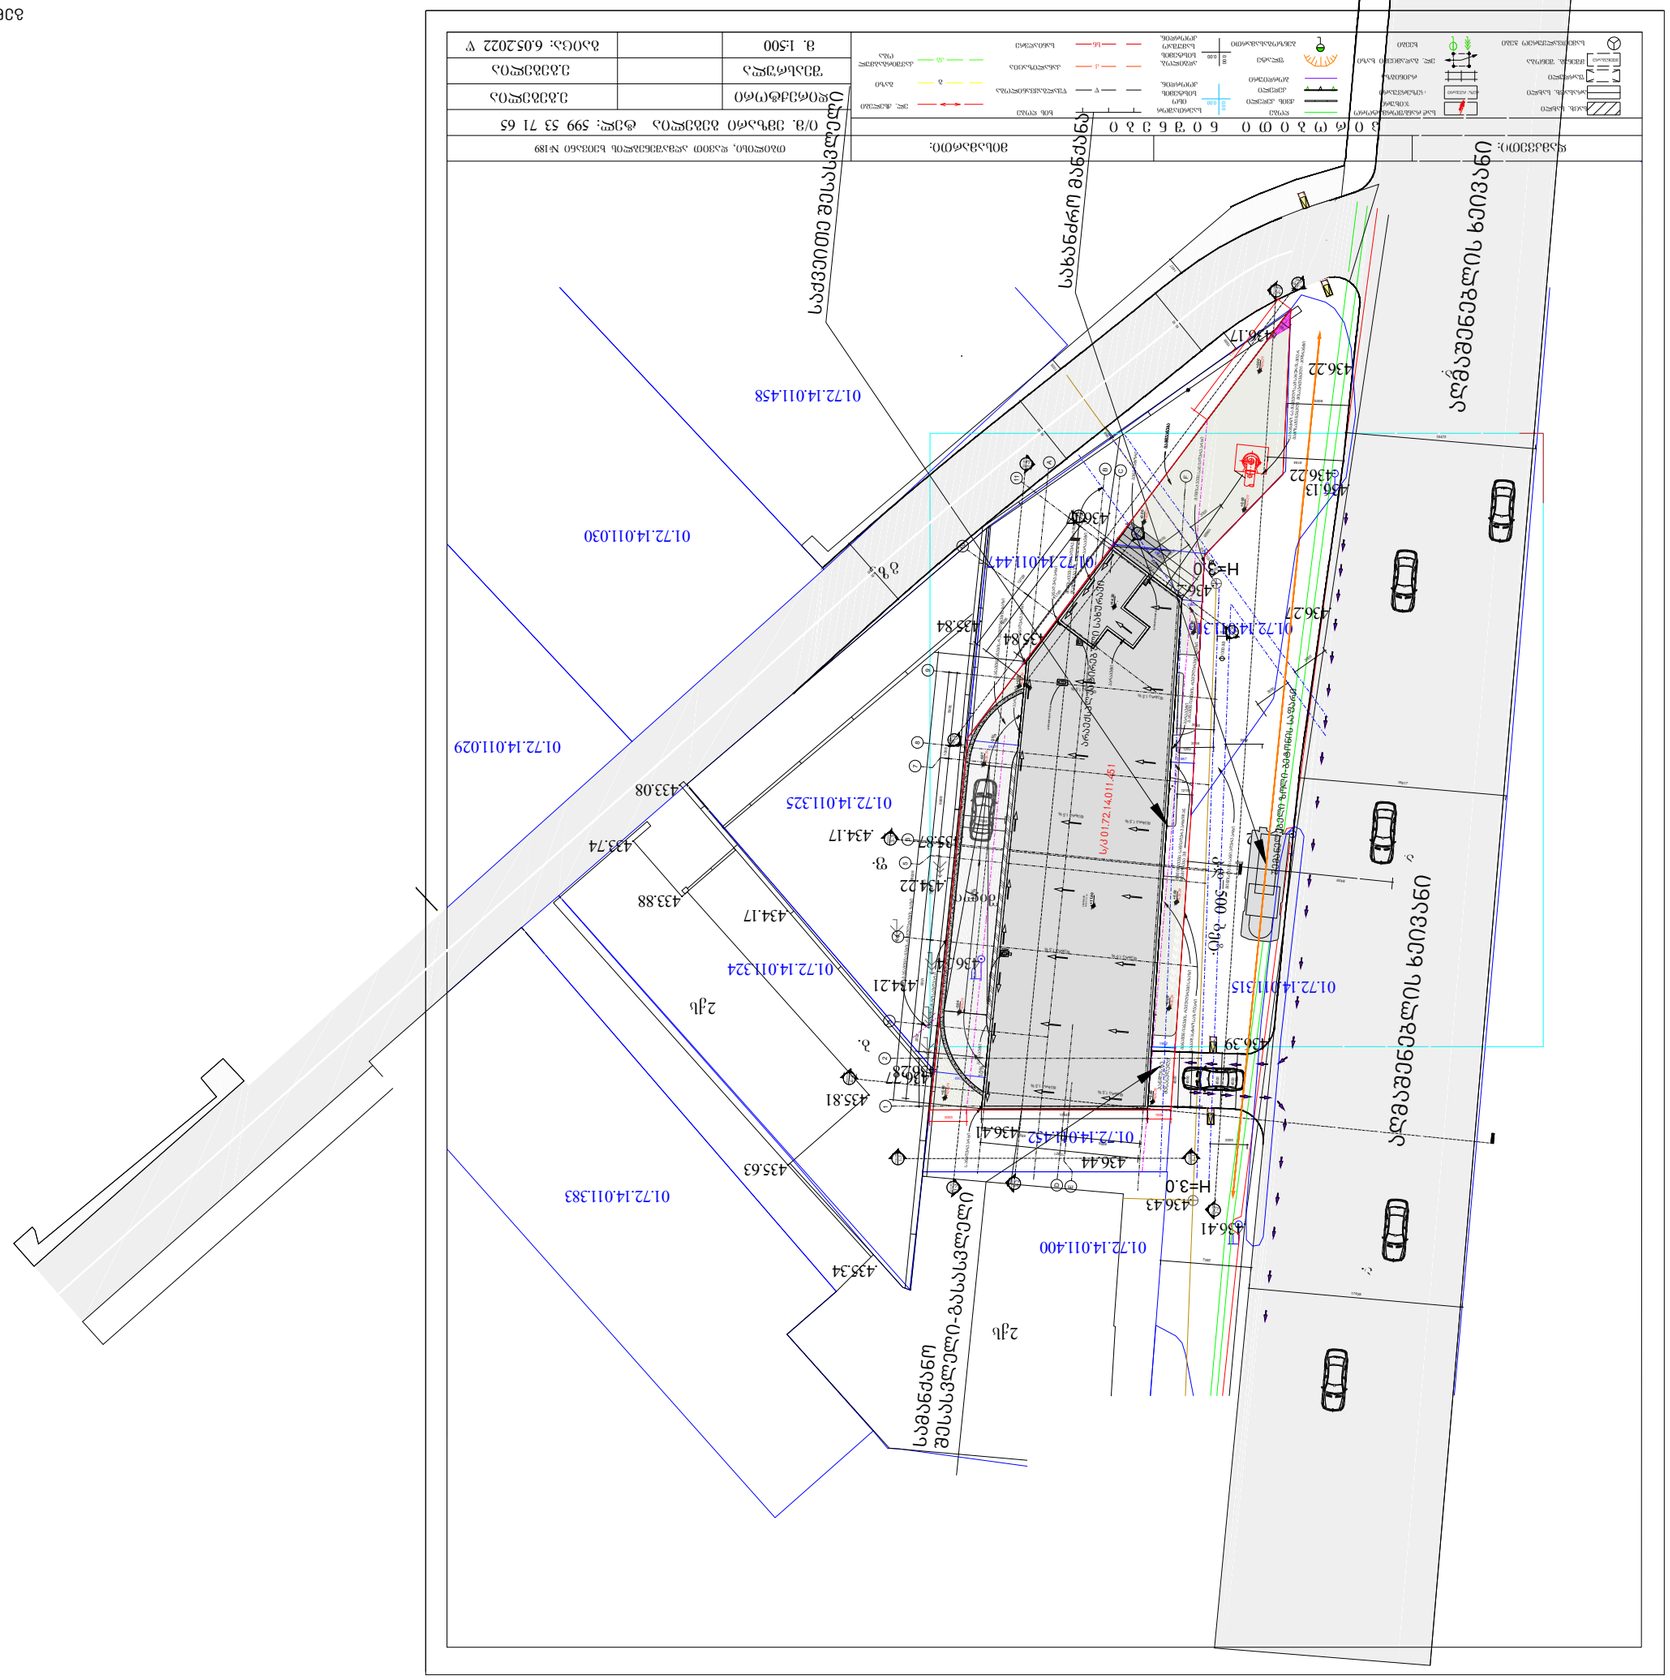
სახანძრო მანქანების
ს/კ 01.72.14.011.451
01.72.14.011.325
01.72.14.011.324
01.72.14.011.315
01.72.14.011.458
01.72.14.011.030
01.72.14.011.029
01.72.14.011.400
01.72.14.011.383
01.72.14.011.447
01.72.14.011.452
H=3.0
H=3.0
2ჯს
2ჯს
2ჯს
436.27
436.22
436.17
436.13
435.84
435.74
435.63
435.34
434.42
434.21
434.17
433.88
433.74
433.08
436.44
436.43
436.41
436.39
436.27
435.87
435.81
435.77
435.28
ტროტუარი
ტროტუარი
ტროტუარი