
A401 | ფასადი 1-23
1:100 | ფასადი

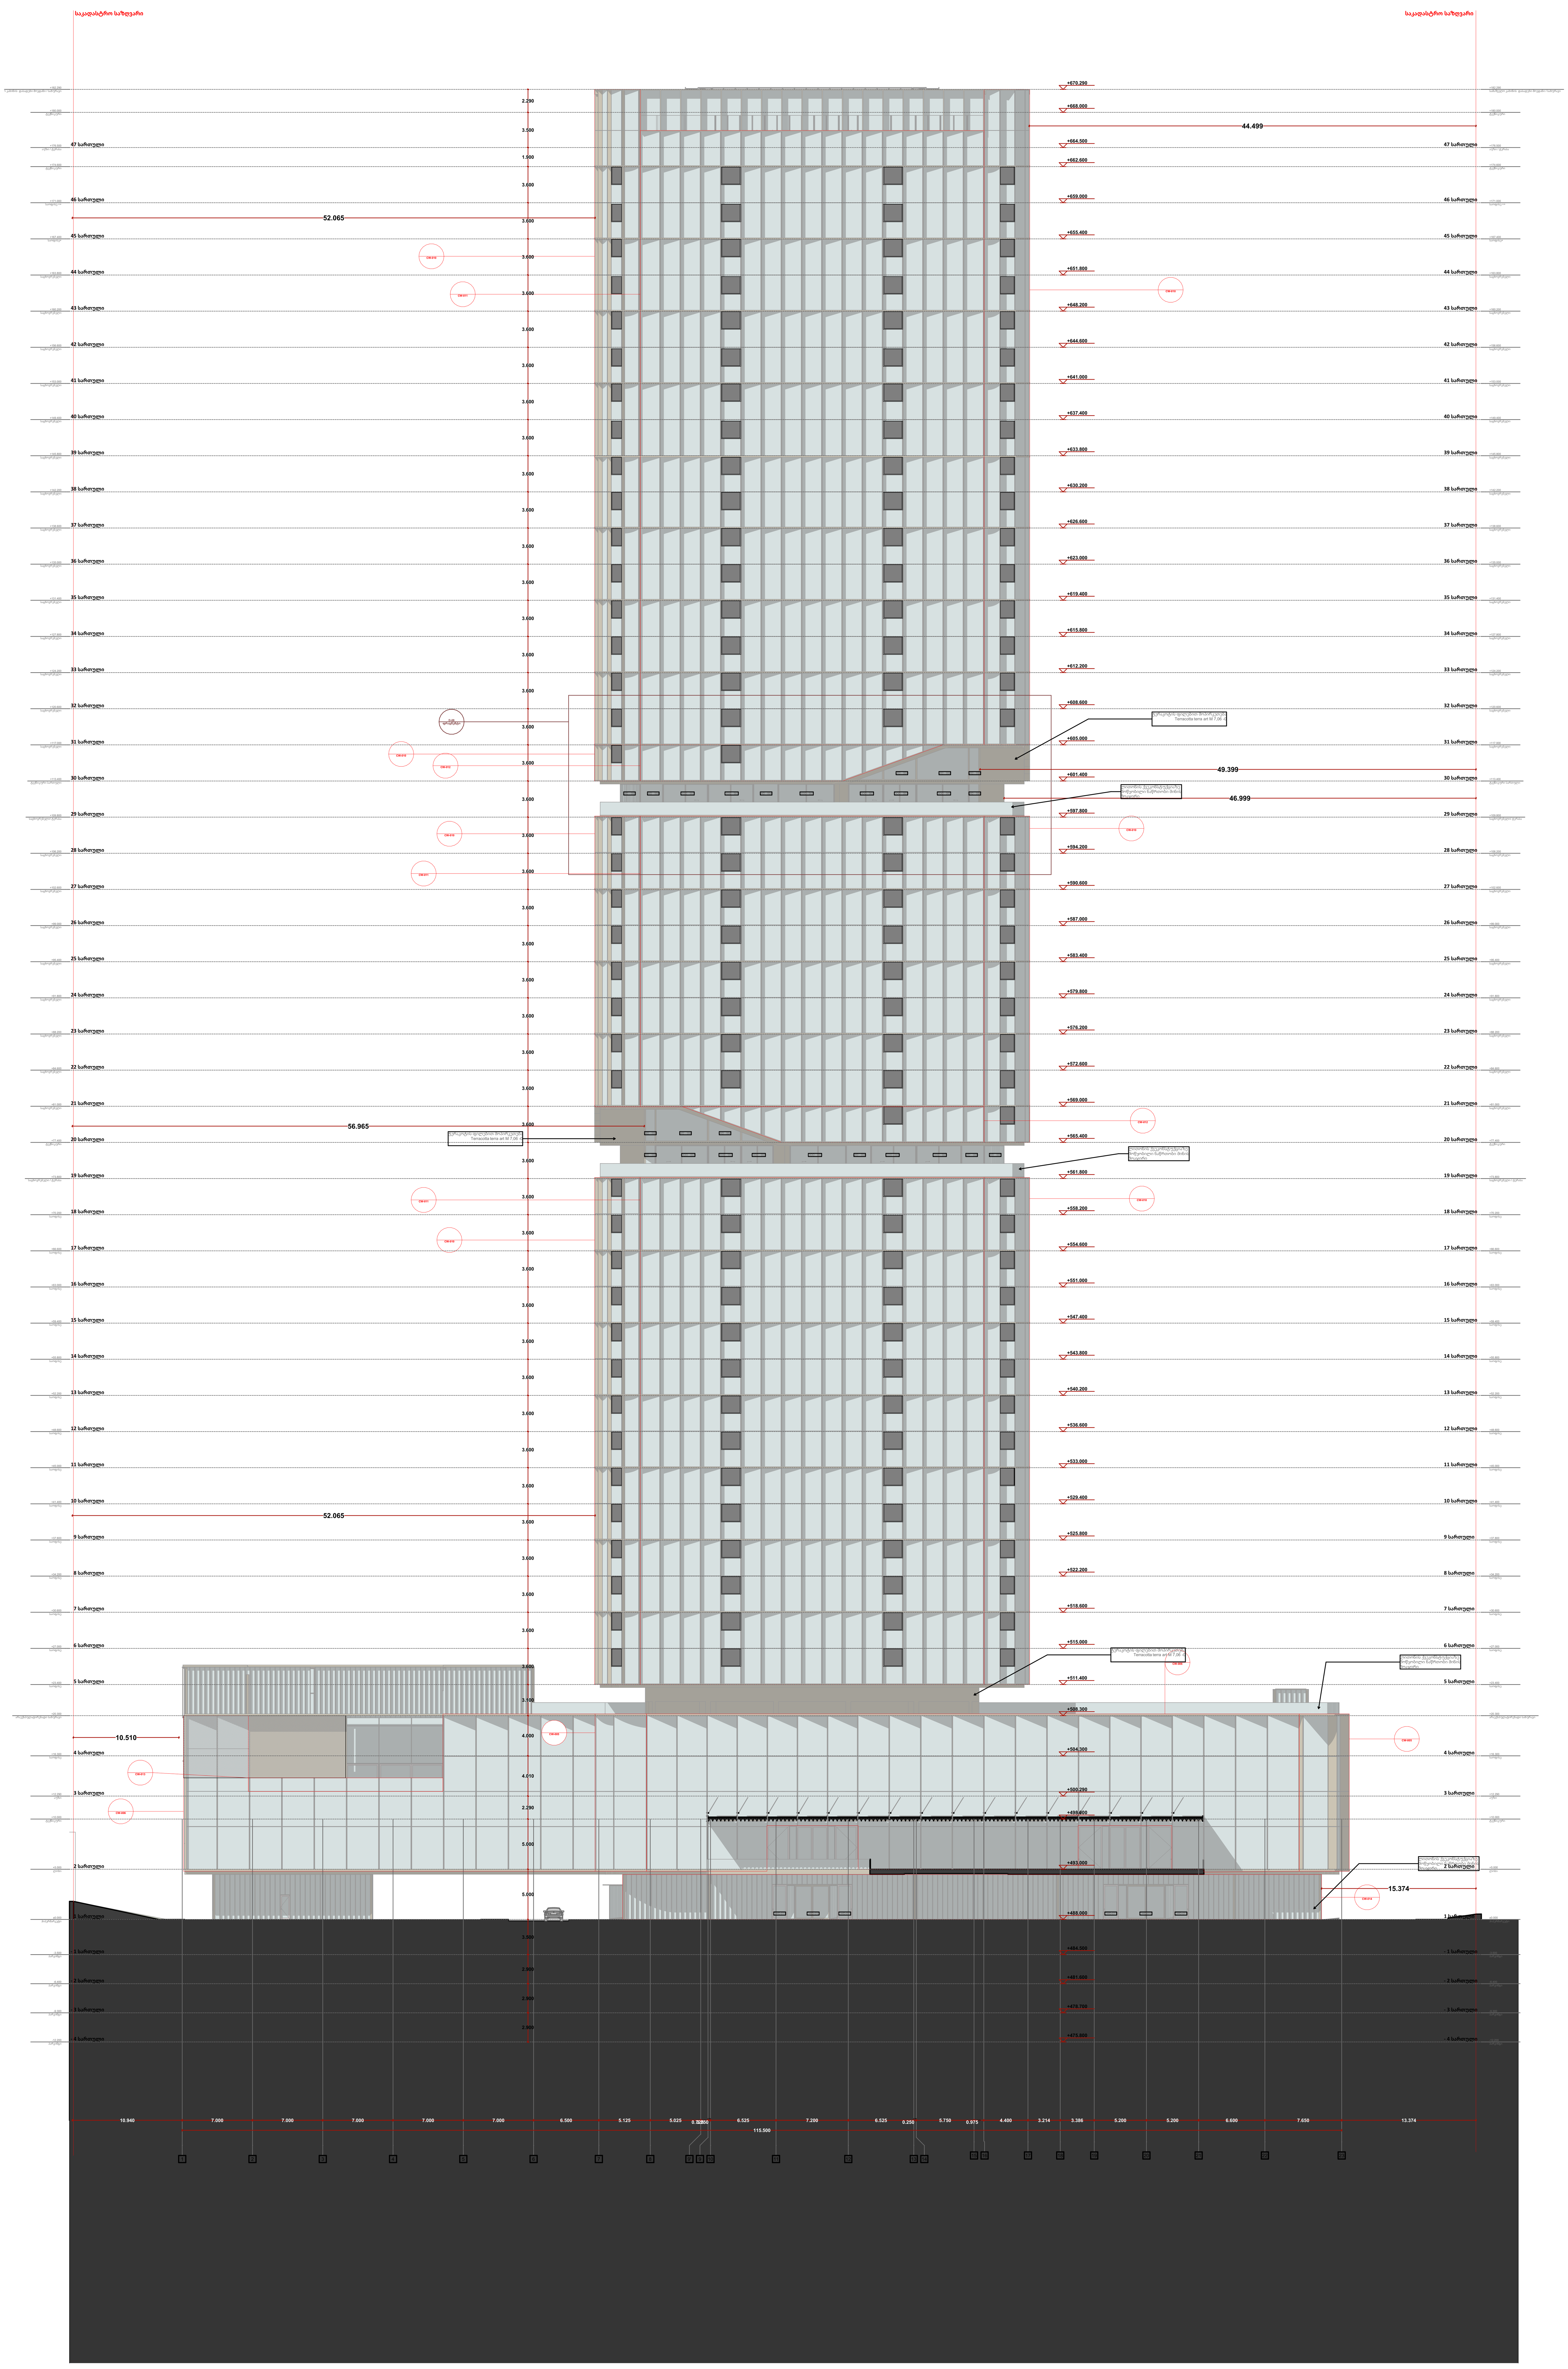

A3

A401

სათაური

ფასადი

Ns studio
0179 ბაზალეთის ქუჩა 3
ქ. თბილისი, საქართველო.
Tel: 593 27 88 58
info@nsstudio.ge

პროექტი

ქალაქი თბილისი
ჭავჭავაძის გამზ.49

სტრუქტურა

Progresi LTD
ვაჟა-ფშაველას გამზირი 16
ქ. თბილისი, საქართველო.
Tel: (995 32) 237 10 09
progresi.ltd@gmail.com

ინფორმაცია დამკვეთის შესახებ

#06.09.2021

File: **VR Tower**

ლუკა ჩაგანავა

ნინო ჭანტურია


გეგი გიორგი ევსია

ივანე ბალიაშვილი

გიორგი ვარდოსანიძე

Ns studio

A402 | ფასადი A-O
1:100 | ფასადი

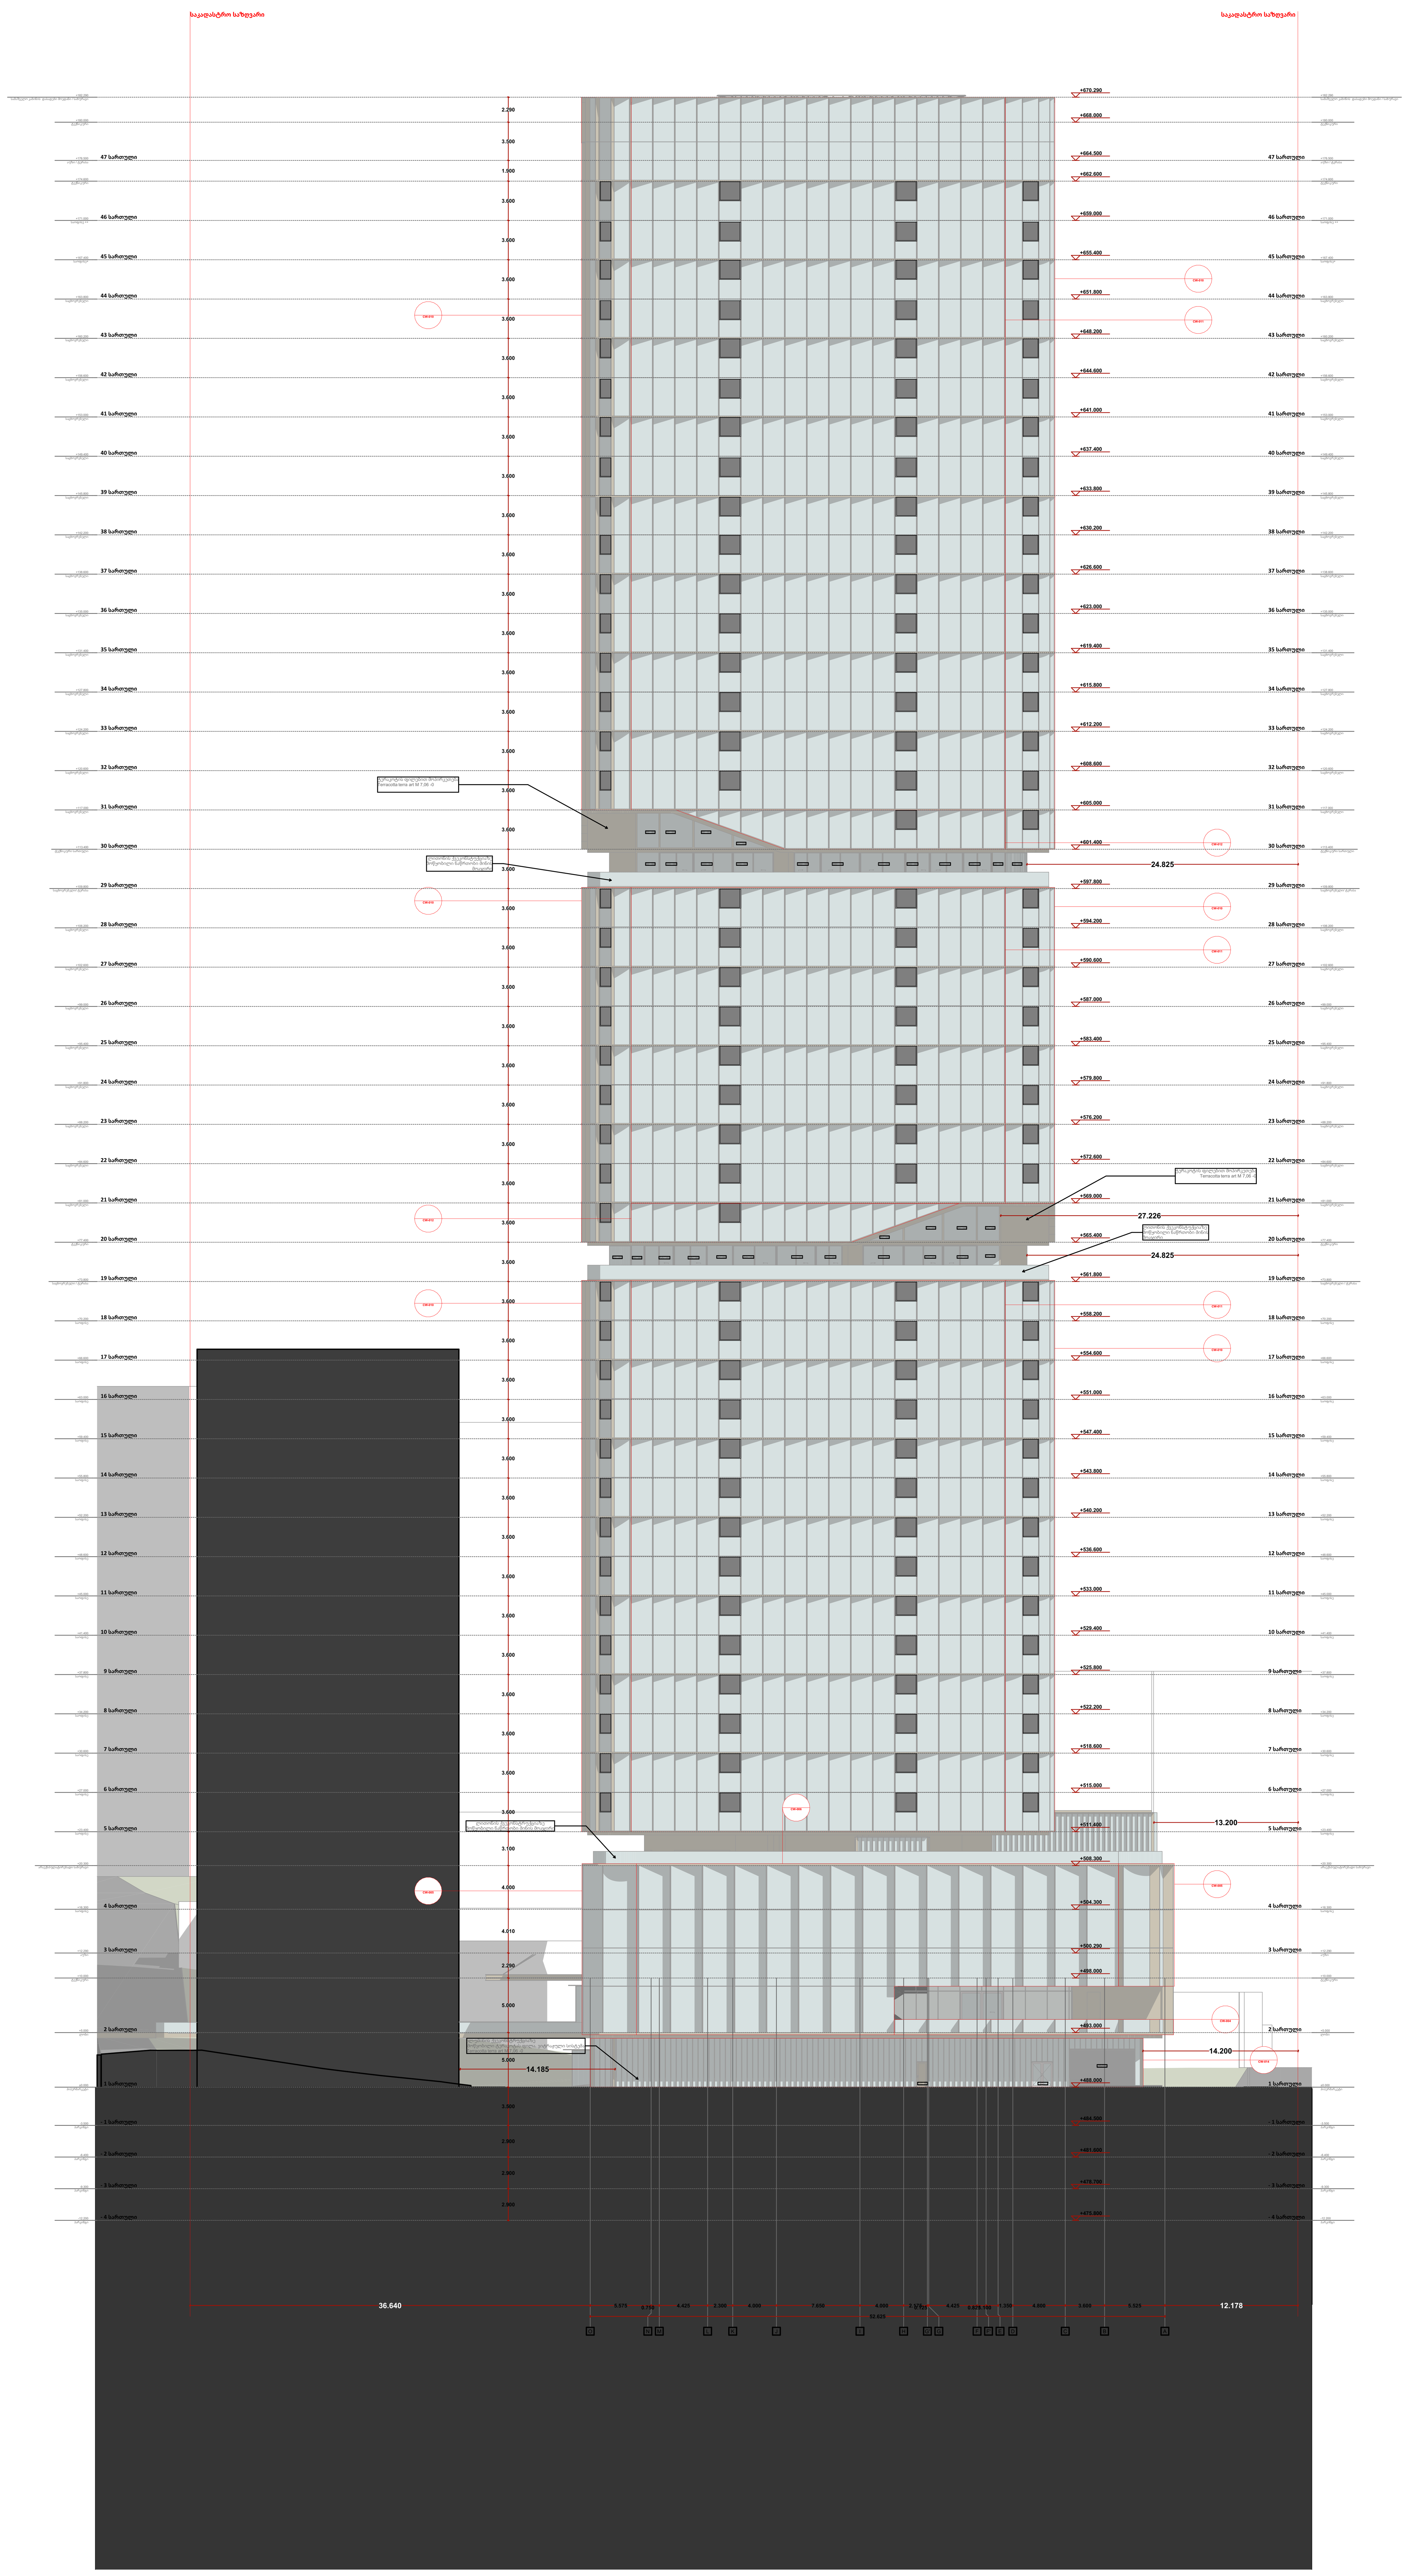

A3

A402

სათაური

ფასადი

Ns studio
0179 ბაზალეთის ქუჩა 3
ქ. თბილისი, საქართველო.
Tel: 593 27 88 58
info@nsstudio.ge

პროექტი

ქალაქი თბილისი
ჭავჭავაძის გამზ.49

სტრუქტურა

Progresi LTD
ვაჟა-ფშაველას გამზირი 16
ქ. თბილისი, საქართველო.
Tel: (995 32) 237 10 09
progresi.ltd@gmail.com

ინფორმაცია დამკვეთის შესახებ

#06.09.2021

File: **VR Tower**

ლუკა ჩაგანავა

ნინო ჭანტურია

გეგი გიორგი ევსია


ივანე ბალიაშვილი

გიორგი ვარდოსანიძე

Ns studio

A403 | ფასადი 23-1

1:100 | ფასადი

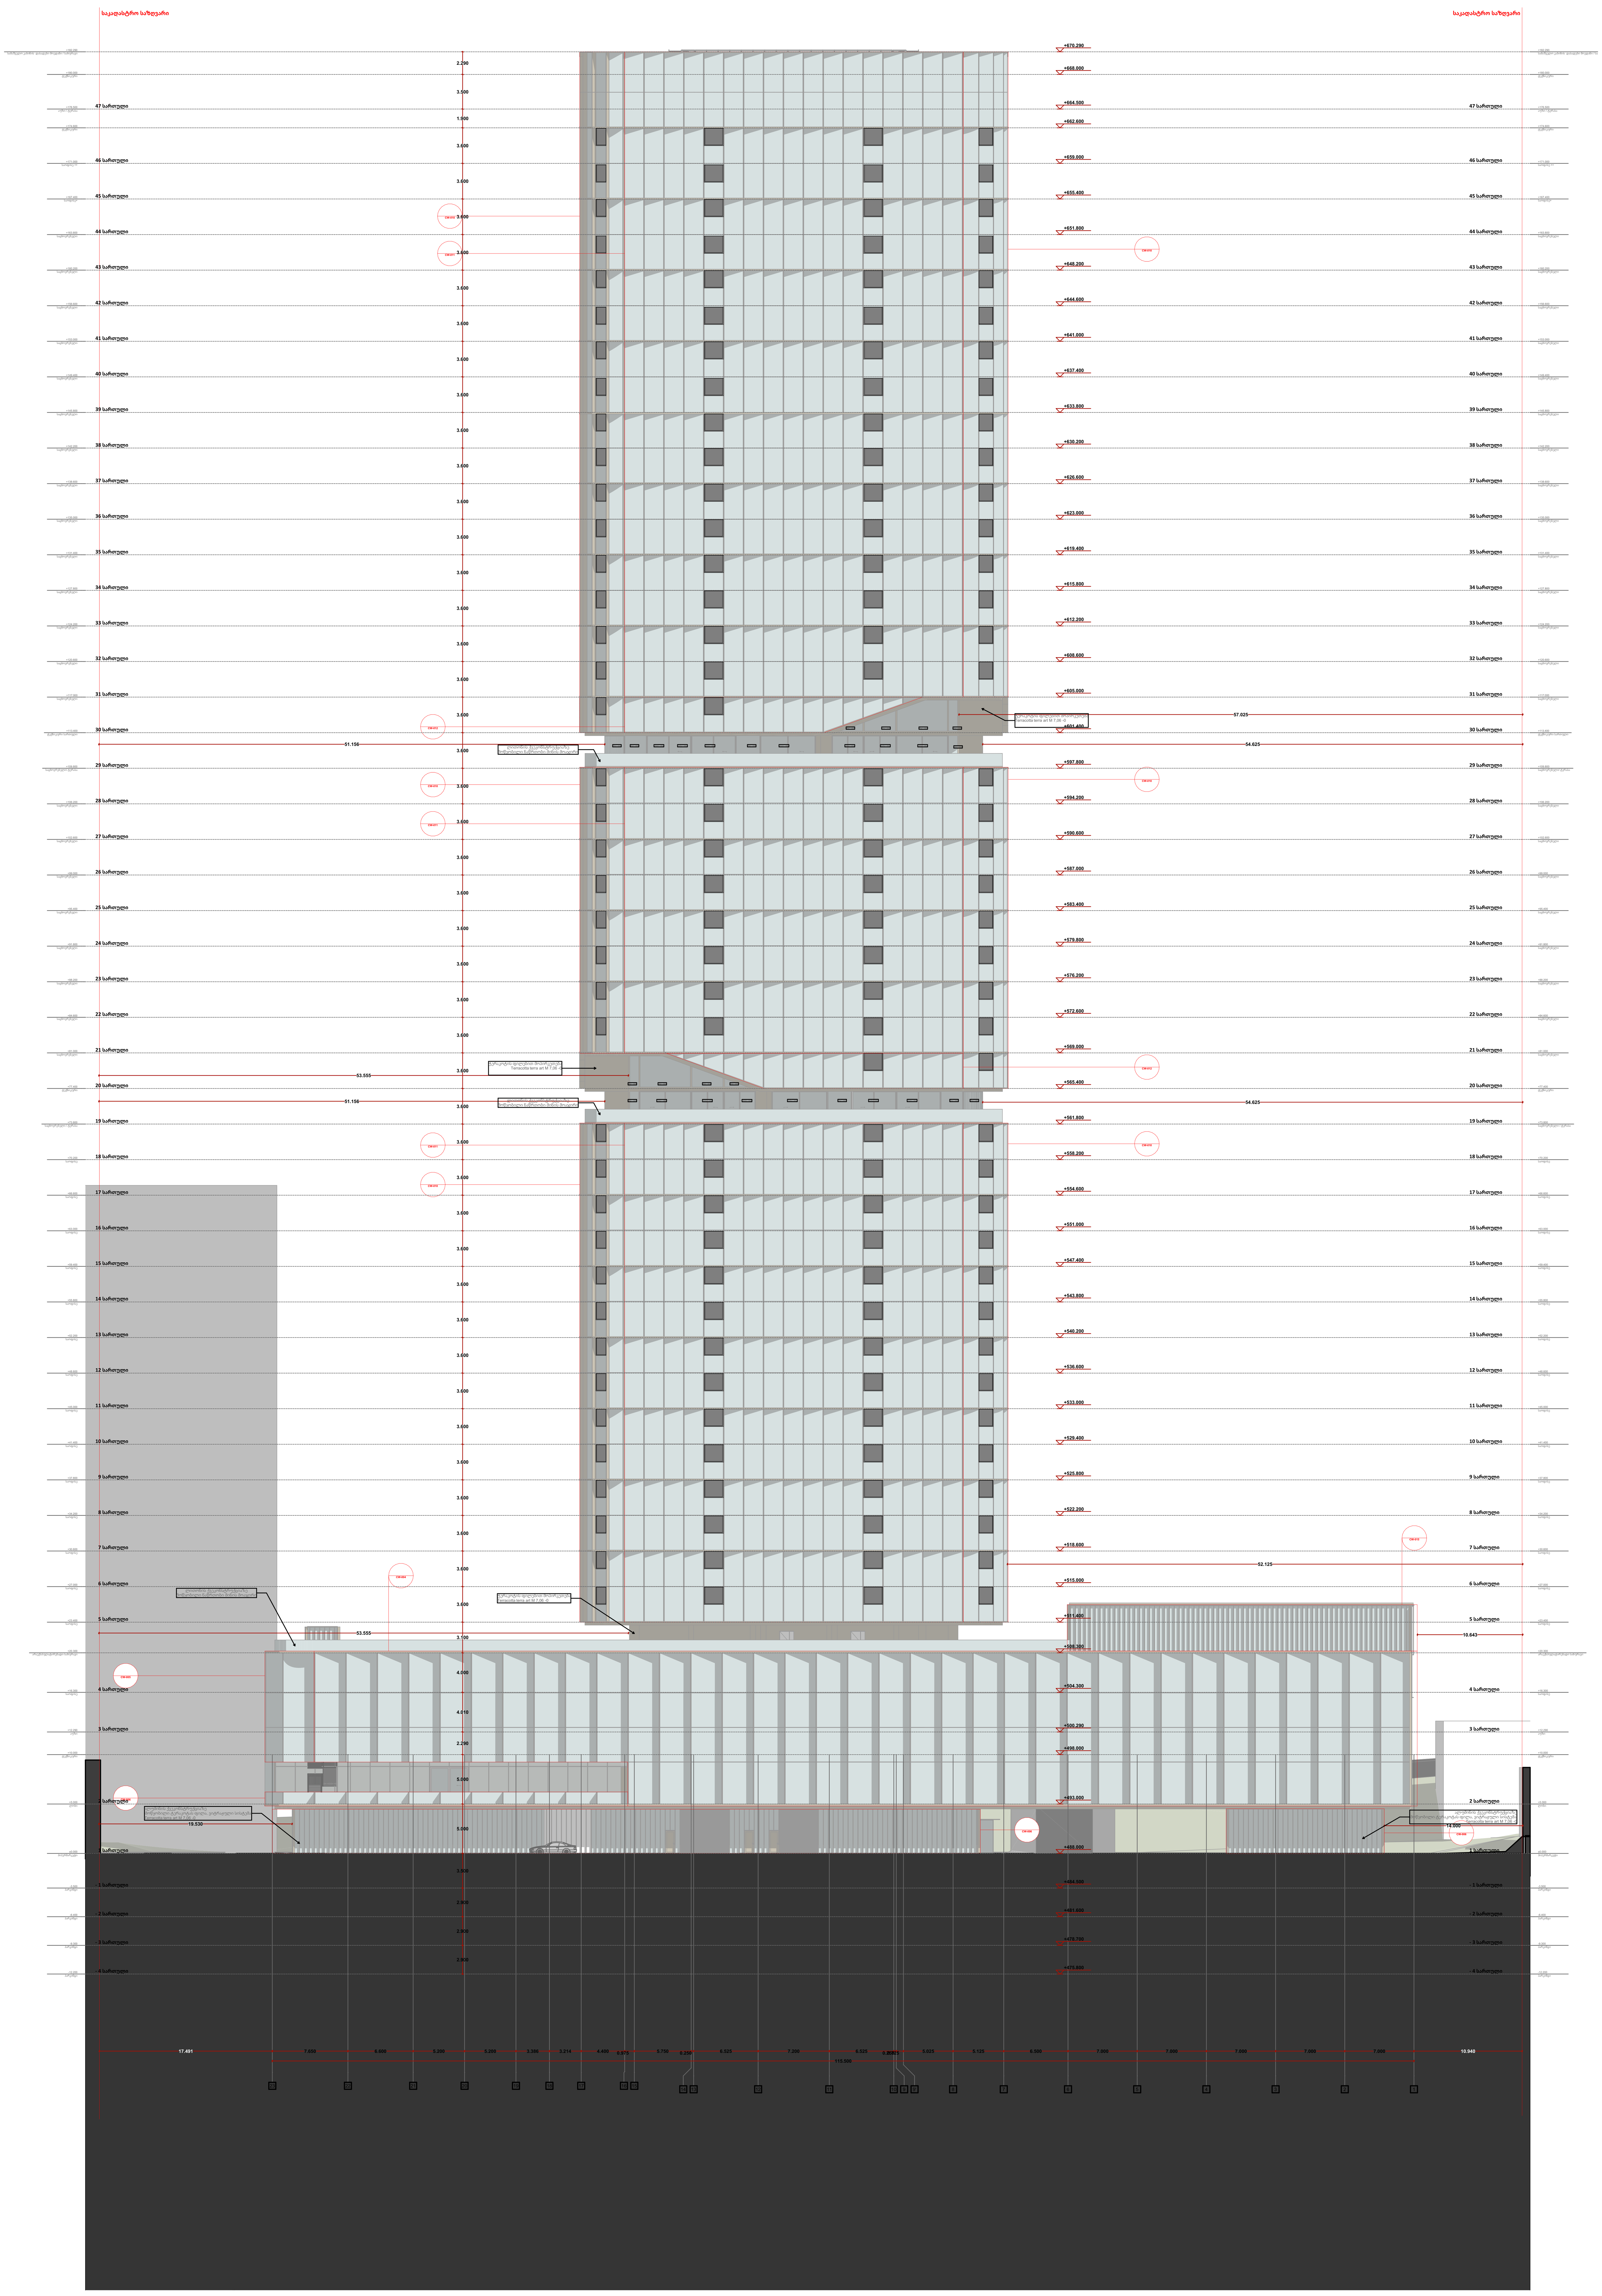

A3

A403

სათაური

ფასადი

Ns studio
0179 ბაზალეთის ქუჩა 3
ქ. თბილისი, საქართველო.
Tel: 593 27 88 58
info@nsstudio.ge

პროექტი

ქალაქი თბილისი
ჭავჭავაძის გამზ.49

სტრუქტურა

Progresi LTD
ვაჟა-ფშაველას გამზირი 16
ქ. თბილისი, საქართველო.
Tel: (995 32) 237 10 09
progresi.ltd@gmail.com

ინფორმაცია დამკვეთის შესახებ

#06.09.2021

File: **VR Tower**

ლუკა ჩაგანავა
ნინო ჭანტურია
გეგი გიორგი ევსია
ივანე ბალიაშვილი
გიორგი ვარდოსანიძე

Ns studio

A403
1:100

ფასადი O-A

ფასადი

A3

A403

სათაური

ფასადი

Ns studio
0179 ბაზალეთის ქუჩა 3
ქ. თბილისი, საქართველო.
Tel: 593 27 88 58
info@nsstudio.ge


პროექტი

ქალაქი თბილისი
ჭავჭავაძის გამზ.49

სტრუქტურა

Progresi LTD
ვაჟა-ფშაველას გამზირი 16
ქ. თბილისი, საქართველო.
Tel: (995 32) 237 10 09
progresi.ltd@gmail.com

ინფორმაცია დამკვეთის შესახებ

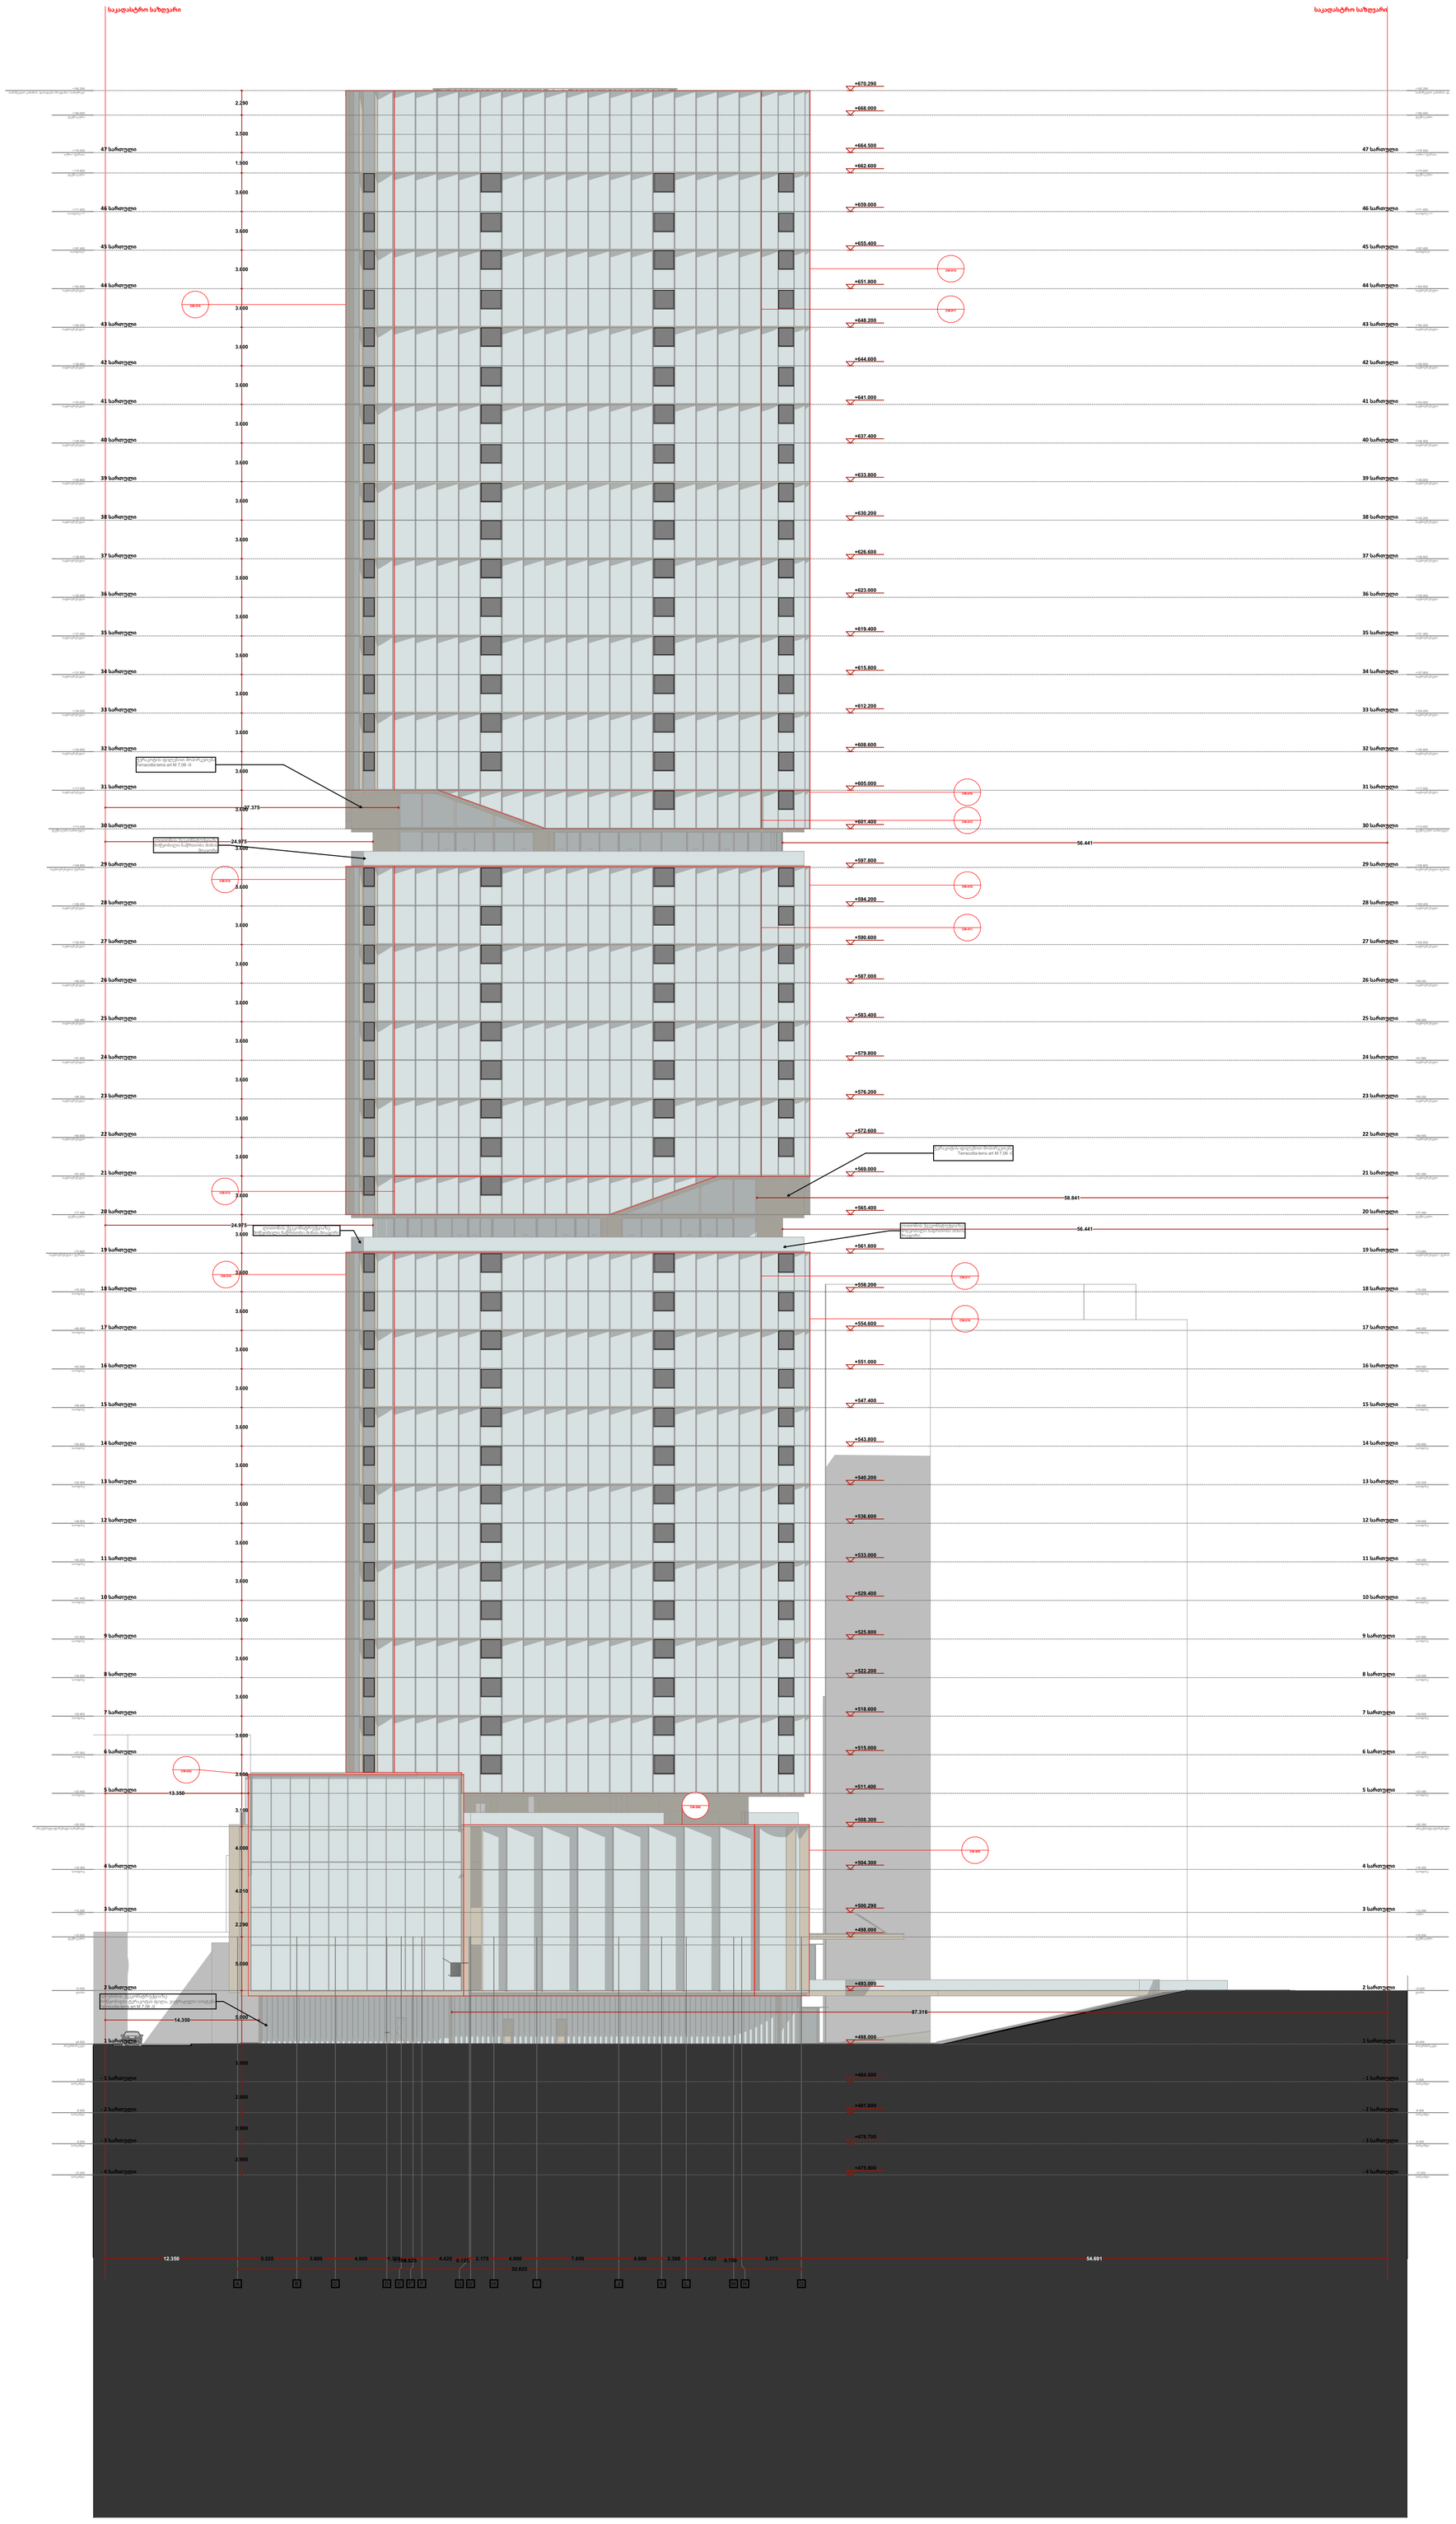
საკადასტრო საზღვარი
+670.290
+668.000
+664.500
+662.600
+659.000
+655.400
+651.800
+648.200
+644.600
+641.000
+637.400
+633.800
+630.200
+626.600
+623.000
+619.400
+615.800
+612.200
+608.600
+605.000
+601.400
+597.800
+594.200
+590.600
+587.000
+583.400
+579.800
+576.200
+572.600
+569.000
+565.400
+561.800
+558.200
+554.600
+551.000
+547.400
+543.800
+540.200
+536.600
+533.000
+529.400
+525.800
+522.200
+518.600
+515.000
+511.400
+508.300
+504.300
+500.290
+498.000
+493.000
+488.000
+484.500
+481.600
+478.700
+475.800
47 სართული
46 სართული
45 სართული
44 სართული
43 სართული
42 სართული
41 სართული
40 სართული
39 სართული
38 სართული
37 სართული
36 სართული
35 სართული
34 სართული
33 სართული
32 სართული
31 სართული
30 სართული
29 სართული
28 სართული
27 სართული
26 სართული
25 სართული
24 სართული
23 სართული
22 სართული
21 სართული
20 სართული
19 სართული
18 სართული
17 სართული
16 სართული
15 სართული
14 სართული
13 სართული
12 სართული
11 სართული
10 სართული
9 სართული
8 სართული
7 სართული
6 სართული
5 სართული
4 სართული
3 სართული
2 სართული
1 სართული
- 1 სართული
- 2 სართული
- 3 სართული
- 4 სართული
2.290
3.500
1.500
3.600
4.000
4.010
5.000
3.500
2.900
87.316
56.441
58.941
54.691
52.625
12.350
5.525
4.800
4.425
0.125
2.175
7.650
2.300
0.750
5.575
A
B
C
D
E
F
G
H
I
J
K
L
M
N
O
CW.01
CW.02
CW.03
CW.04
CW.05
CW.06
CW.07
CW.08
CW.09
CW.10
CW.11
CW.12
CW.13
CW.14
CW.15
CW.16
CW.17
CW.18
CW.19
CW.20
CW.21
CW.22
CW.23
CW.24
CW.25
CW.26
CW.27
CW.28
CW.29
CW.30
CW.31
CW.32
CW.33
CW.34
CW.35
CW.36
CW.37
CW.38
CW.39
CW.40