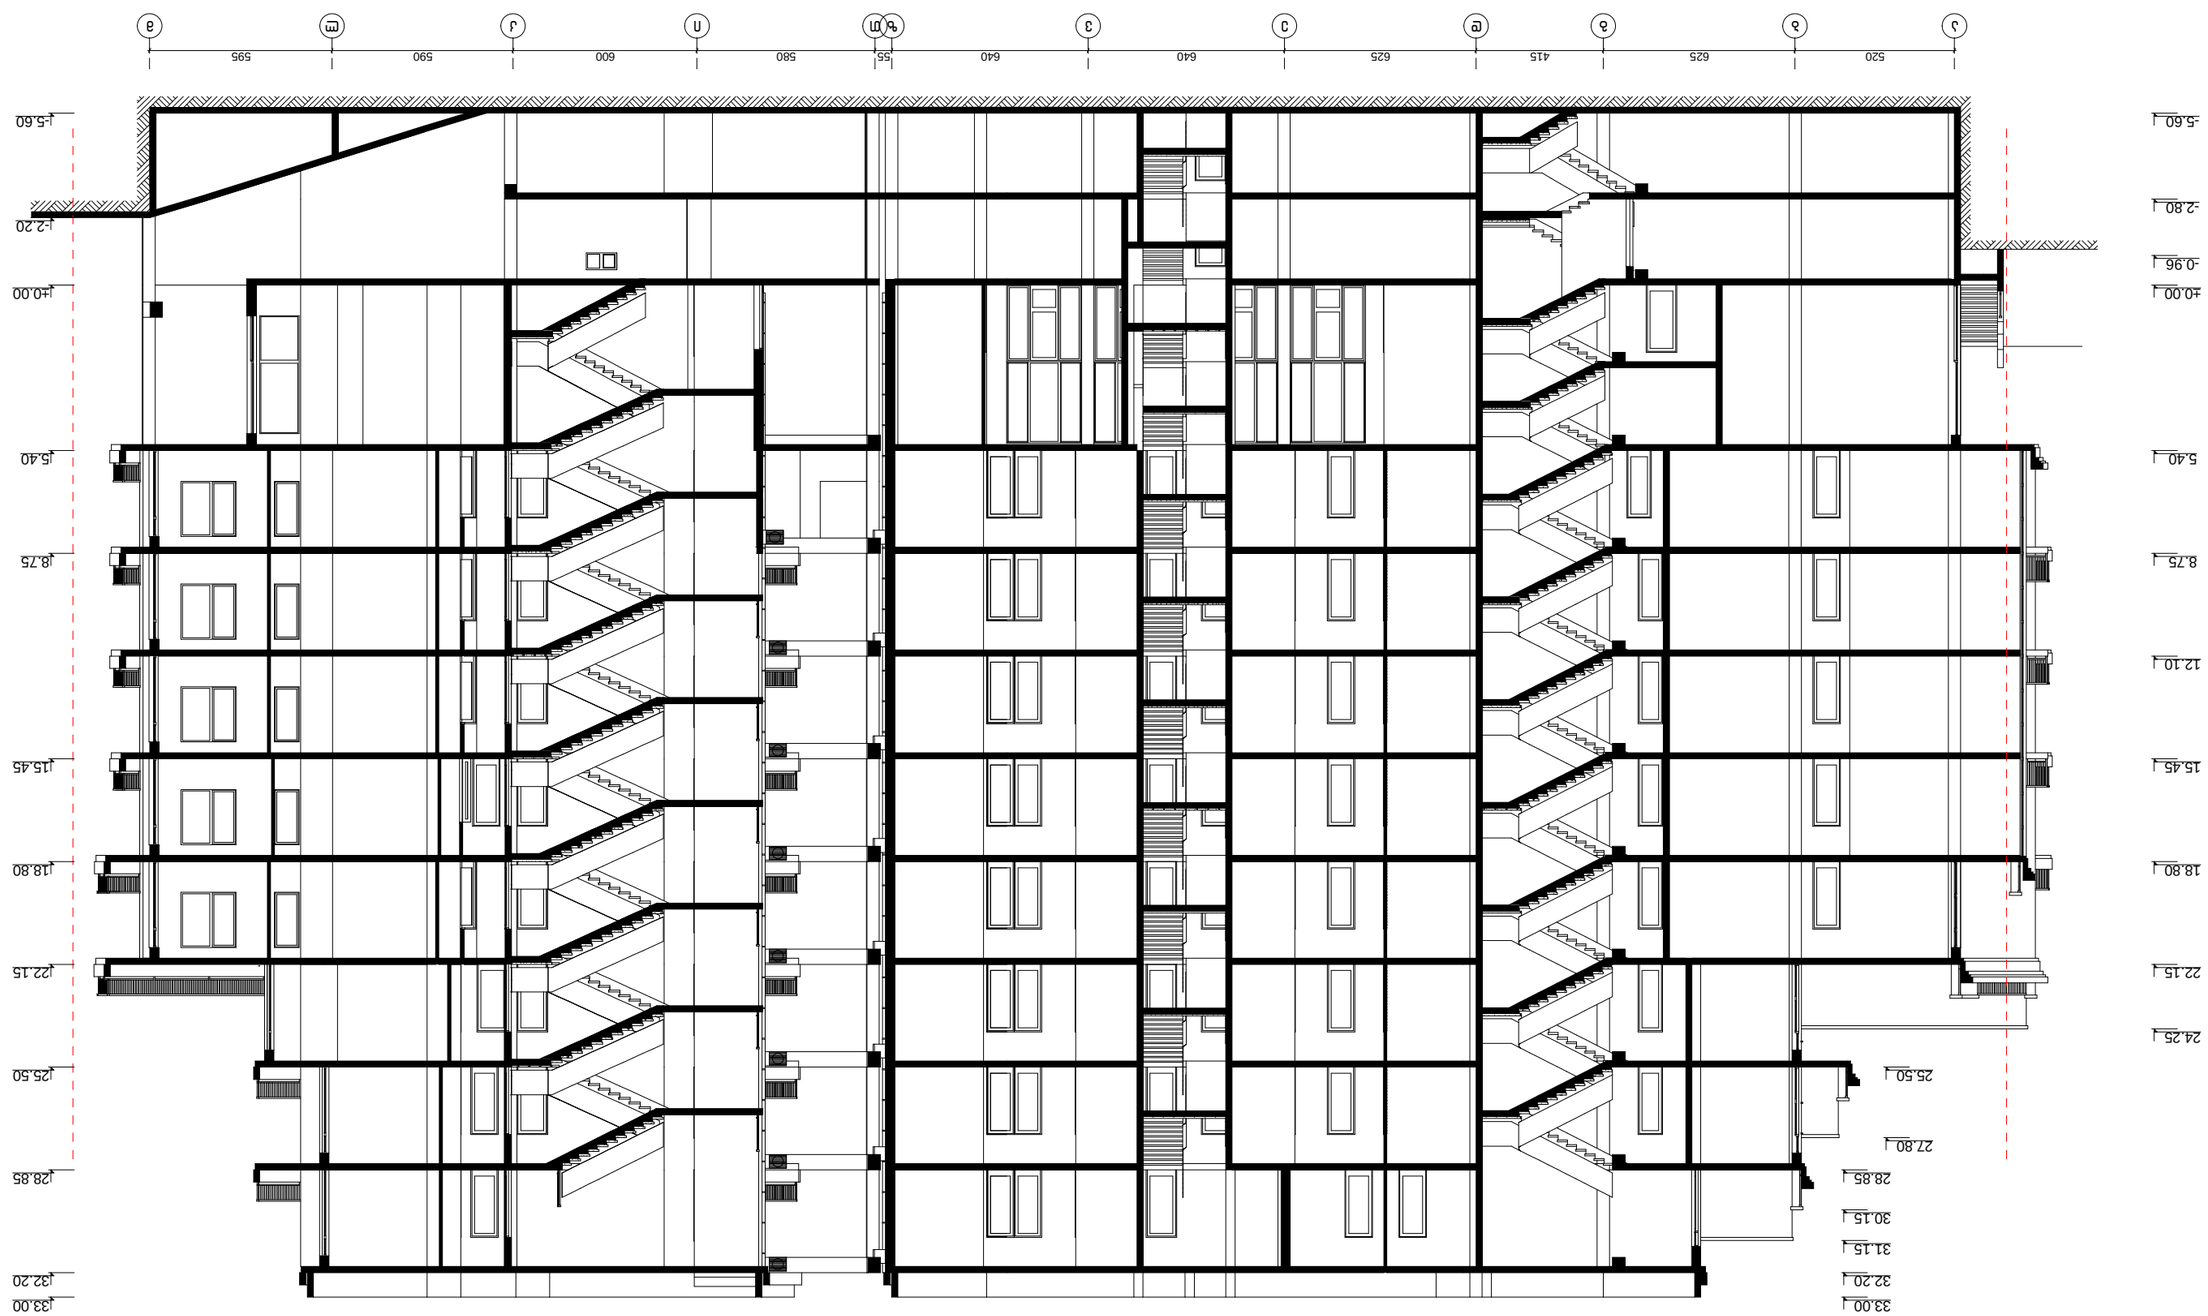
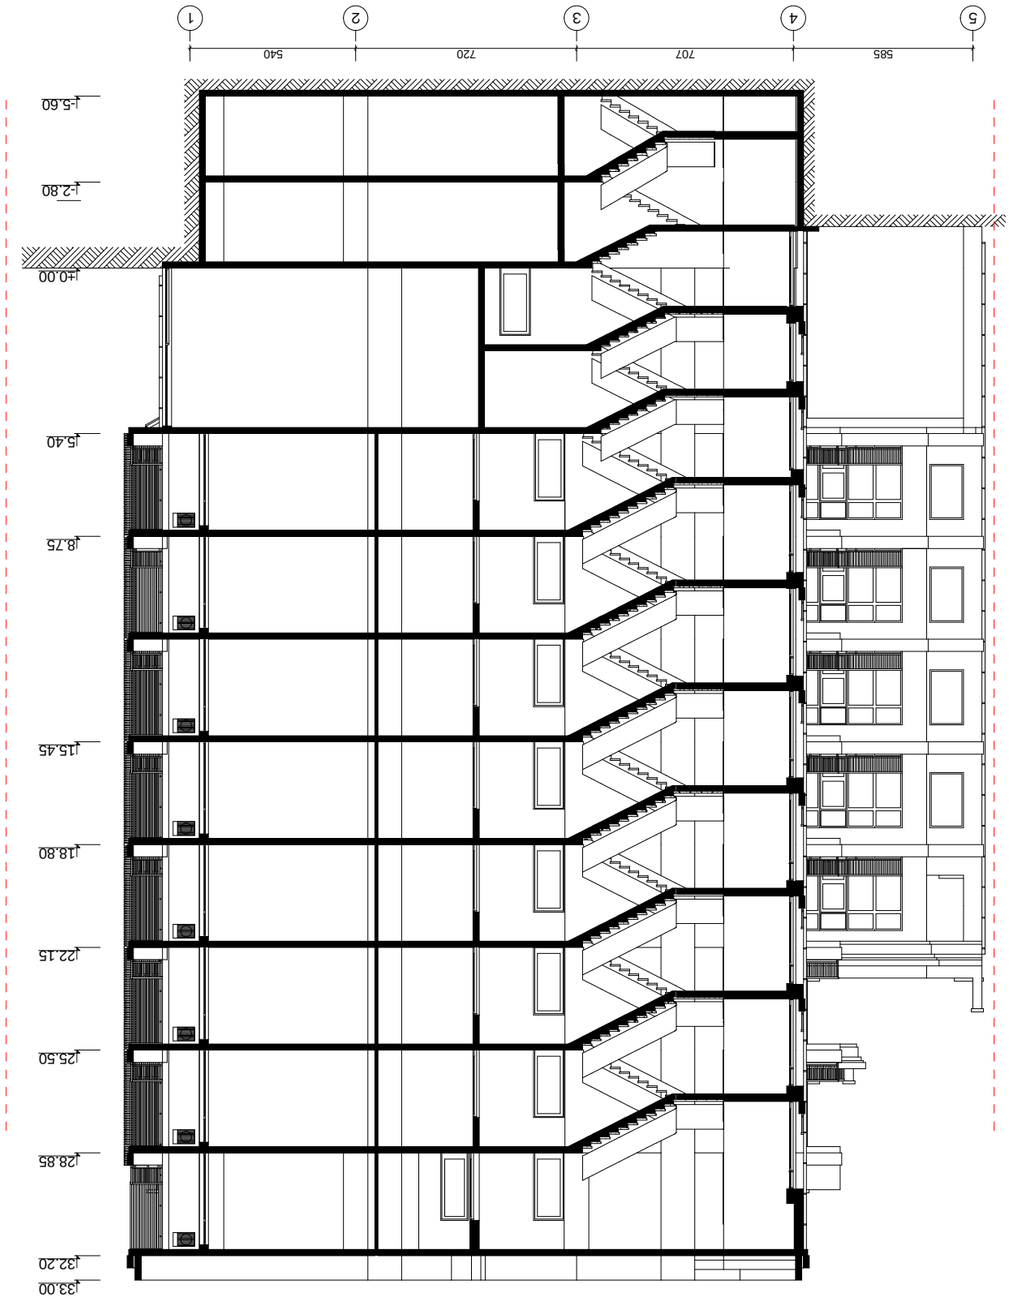
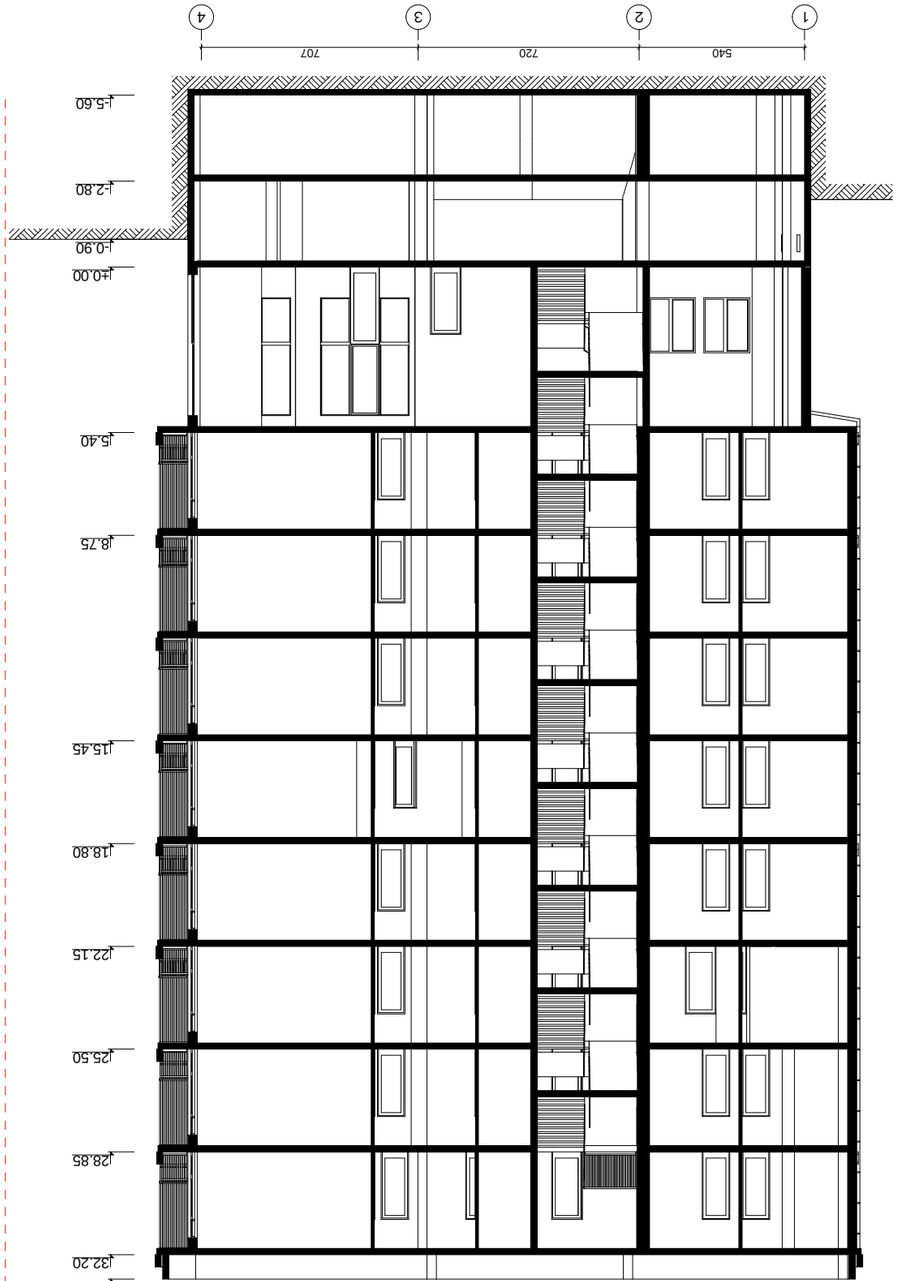

-5.60
-2.80
-0.96
±0.00
5.40
8.75
12.10
15.45
18.80
22.15
24.25
25.50
27.80
28.85
30.15
31.15
32.20
33.00
±5.60
±2.20
±0.00
±5.40
±8.75
±15.45
±18.80
±22.15
±25.50
±28.85
±32.20
±33.00
520
625
415
625
640
640
55
580
600
590
595






