



ჩიტაძის ქ. №9-ში მრავალფუნქციური შენობის კორექტირებული პროექტი				სტადია	ფურცელი	ფურცლები
				ა	16	19
დირექტორი	თ. მურვანიძე					
პრ.მთ.არქ.	თ. მურვანიძე					
პრ.მთ.ინჟ.	ზ. სილაგაძე					
ავტორი	რ. ებრალიძე		ფასადი "1-5"	მასშტაბი	შ.პ.ს. „კოლეგიუმი“	
შეასრულა	რ. ებრალიძე			1:200		
შეამოწმა	თ. მურვანიძე					

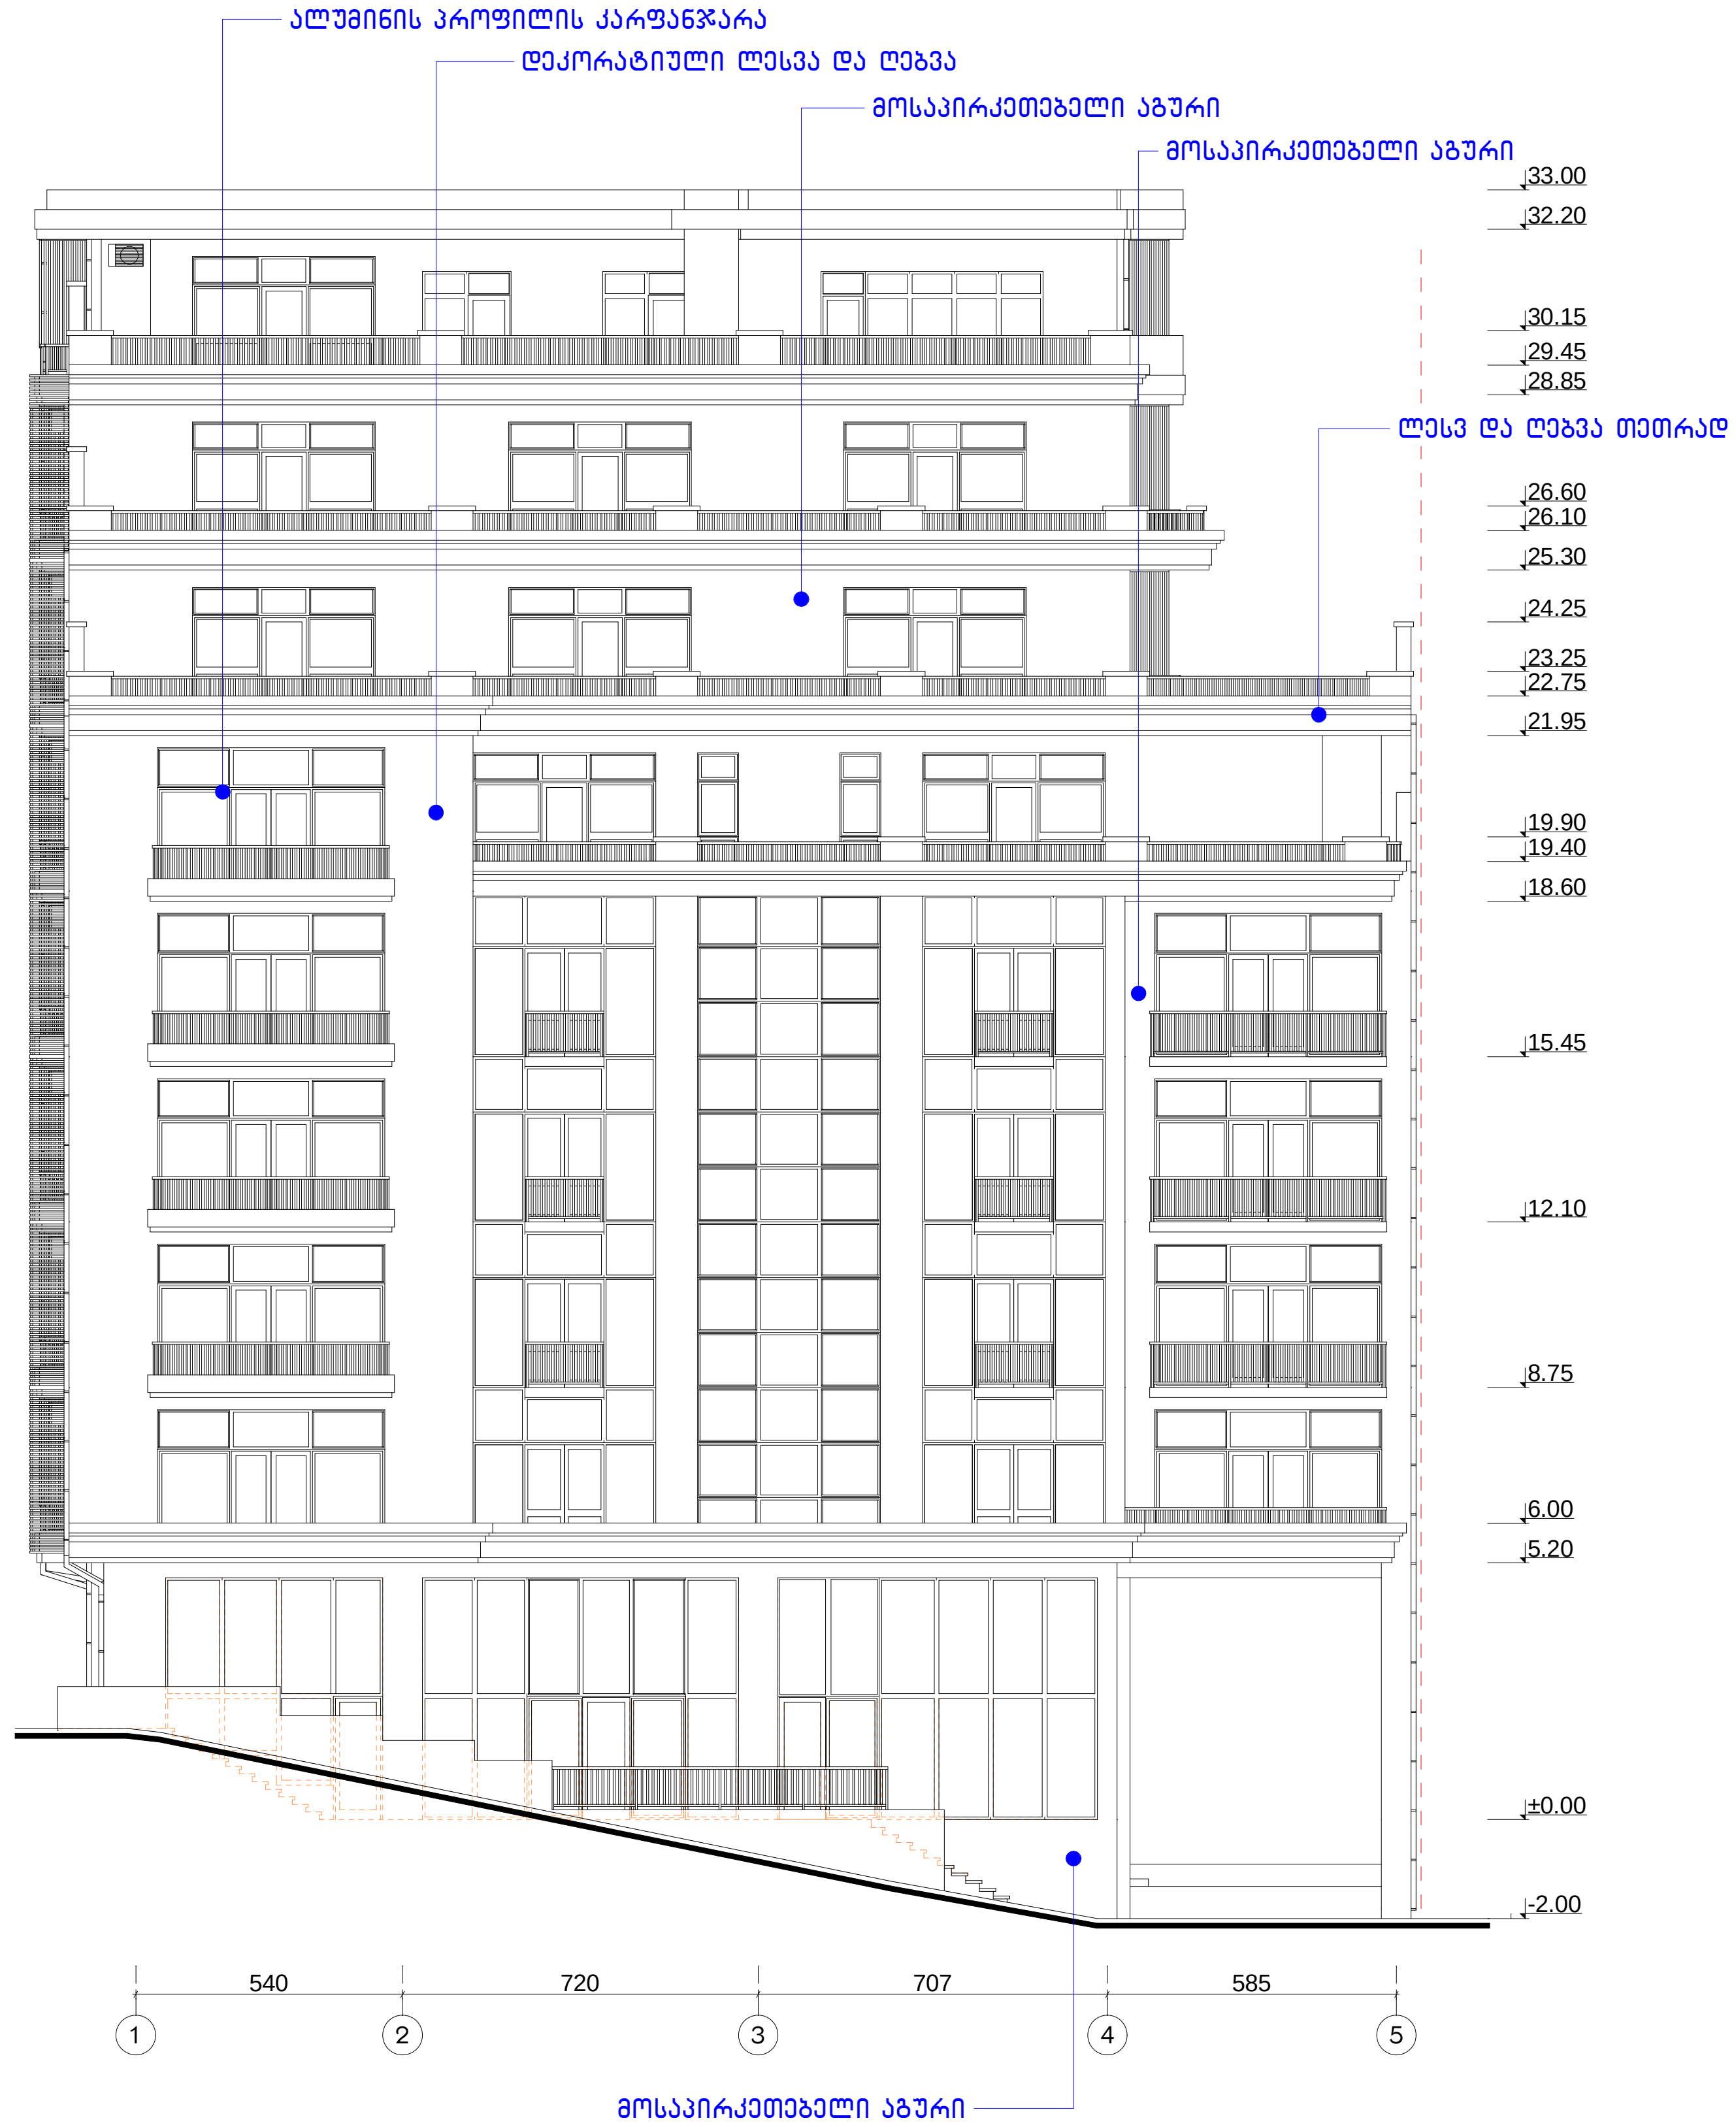

ჩიტაძის ქ. №9-ში მრავალფუნქციური შენობის კორექტირებული პროექტი				სტადია	ფურცელი	ფურცლები
				ა	17	19
დირექტორი	თ. მურვანიძე					
პრ.მთ.არქ.	თ. მურვანიძე					
პრ.მთ.ინჟ.	ზ. სილაგაძე					
ავტორი	რ. ებრალიძე		ფასადი "ა-მ"	მასშტაბი	შ.პ.ს. „კოლეგიუმი“	
შეასრულა	რ. ებრალიძე			1:200		
შეამოწმა	თ. მურვანიძე					



ჩიტაძის ქ. №9-ში მრავალფუნქციური შენობის კორექტირებული პროექტი				სტადია	ფურცელი	ფურცლები
				ა	18	19
დირექტორი	თ. მურვანიძე					
პრ.მთ.არქ.	თ. მურვანიძე					
პრ.მთ.ინჟ.	ზ. სილაგაძე				შ.პ.ს. „კოლეგიუმი“	
ავტორი	რ. ებრალიძე		ფასადი "5-1"	მასშტაბი		
შეასრულა	რ. ებრალიძე			1:200		
შეამოწმა	თ. მურვანიძე					

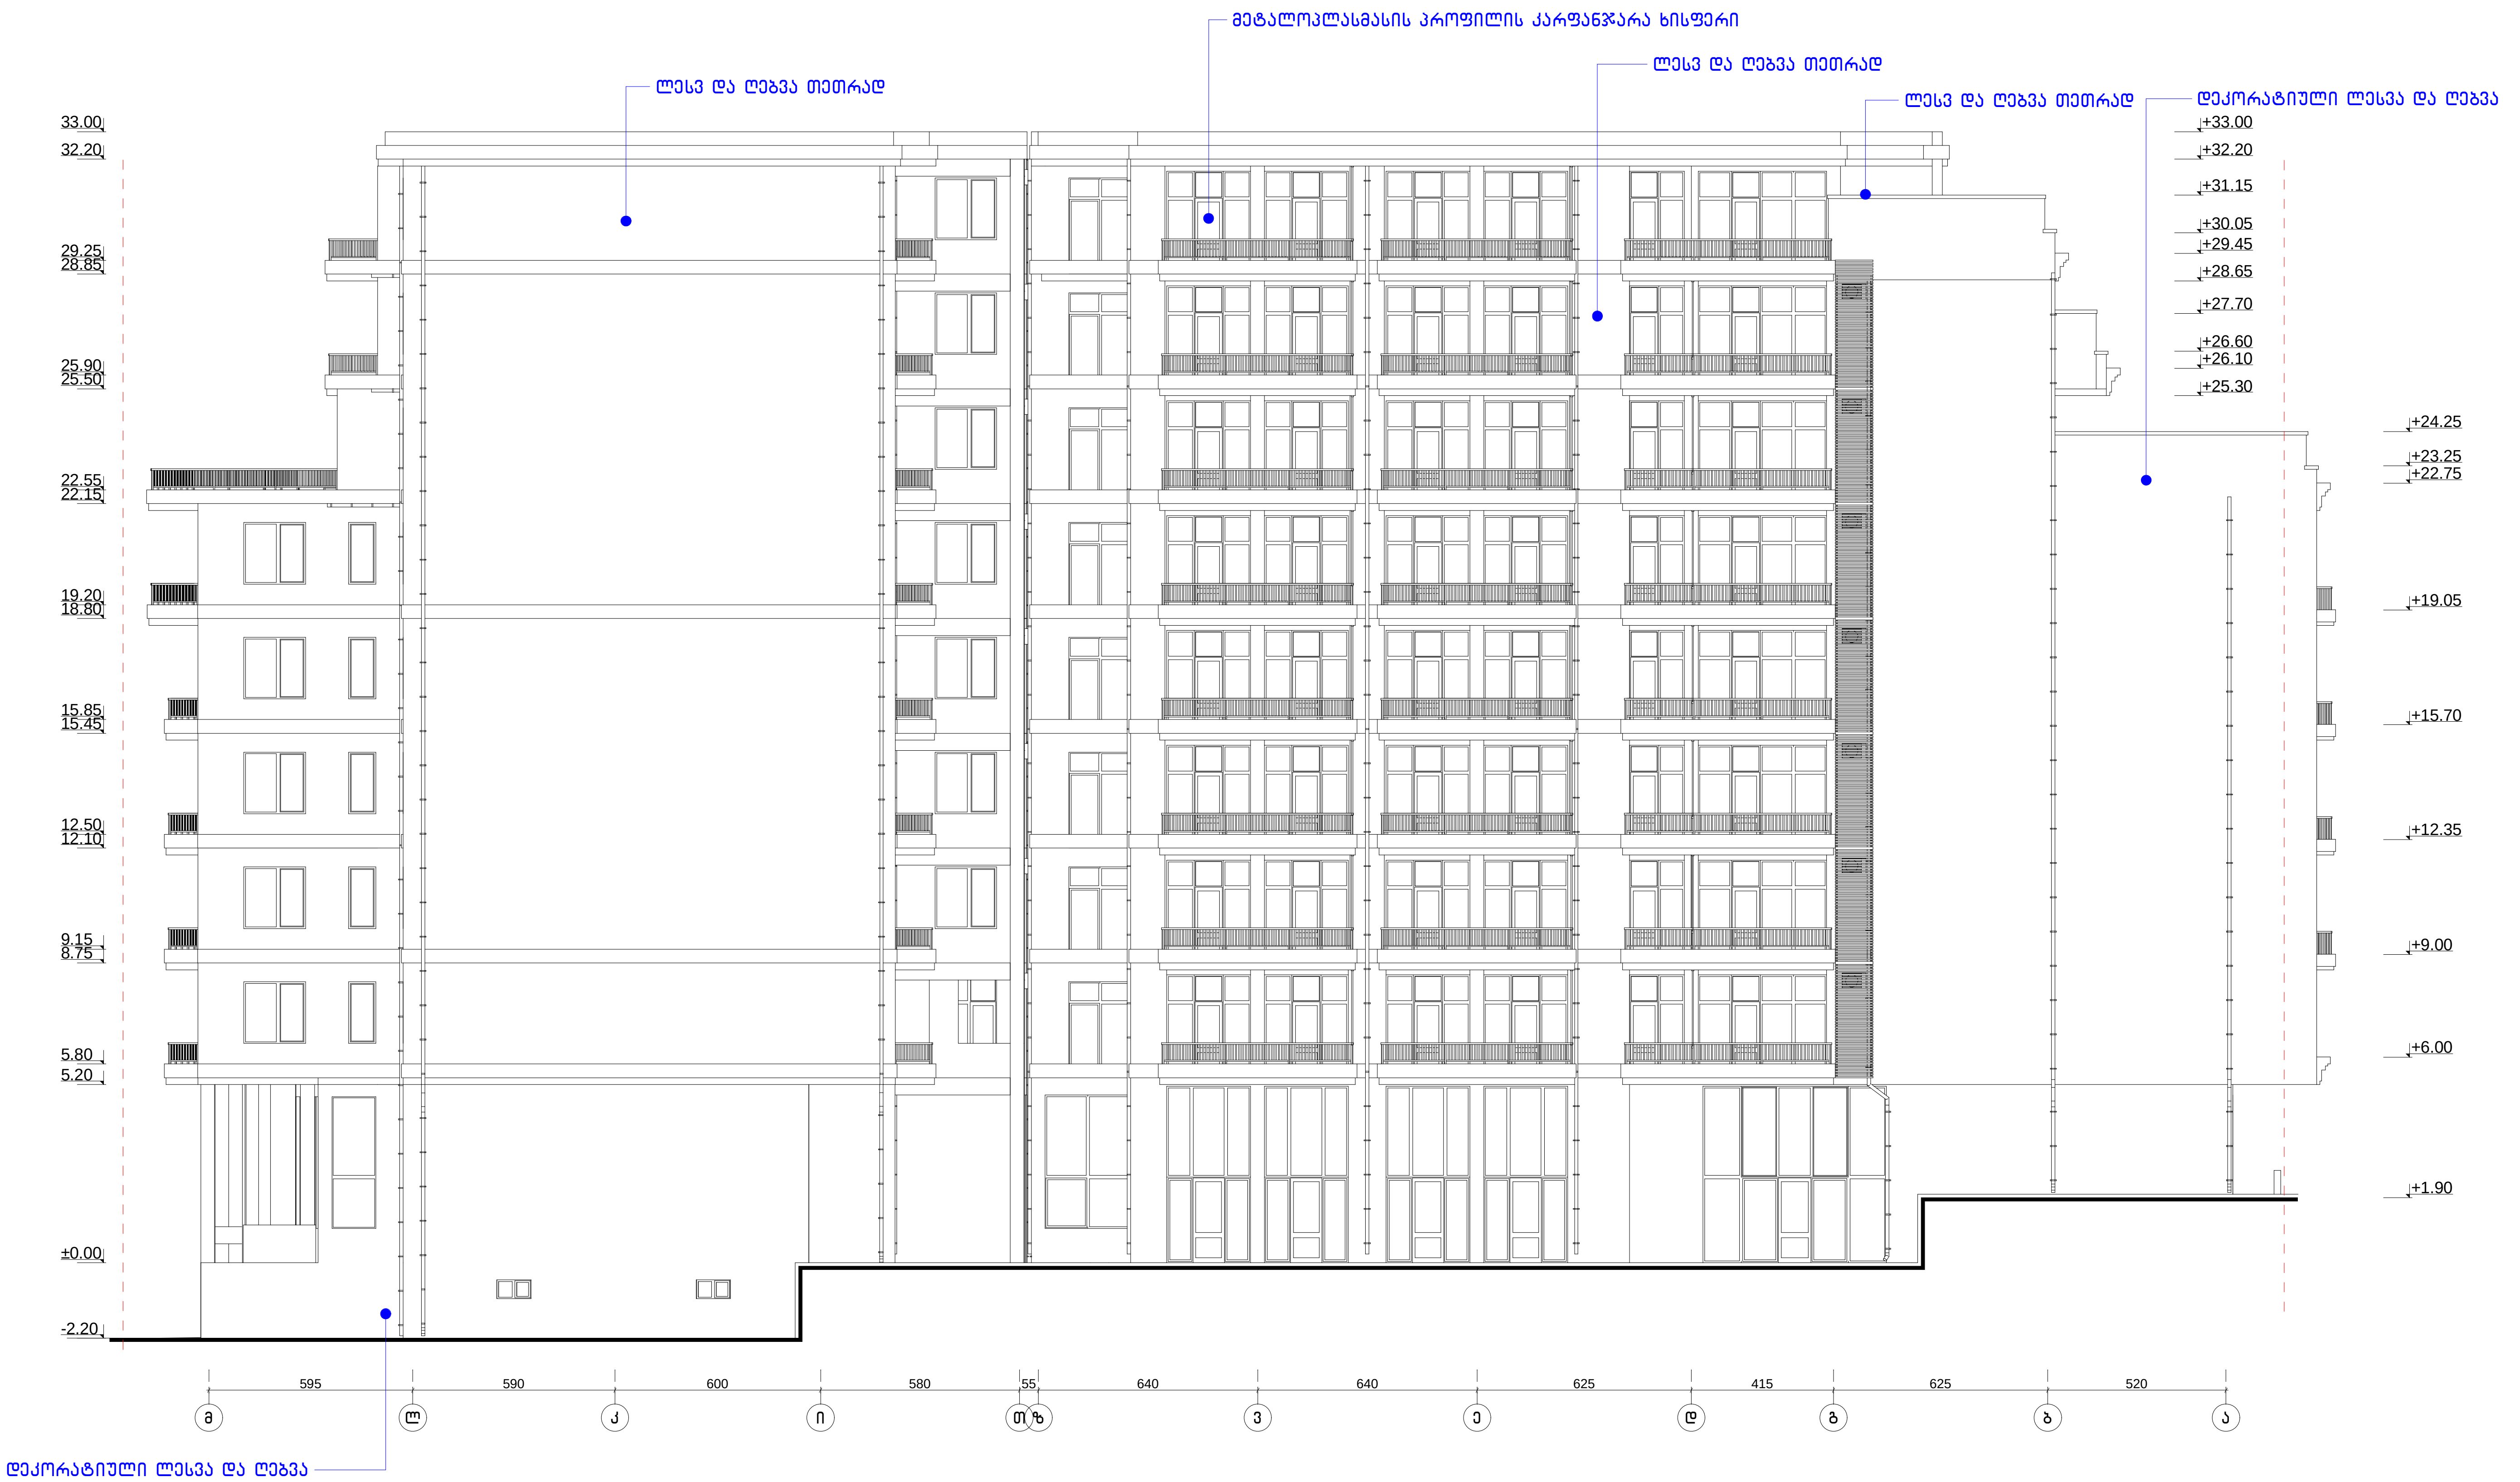

ჩიტაძის ქ. №9-ში მრავალფუნქციური შენობის კორექტირებული პროექტი				სტადია	ფურცელი	ფურცლები
				ა	19	19
დირექტორი	თ. მურვანიძე					
პრ.მთ.არქ.	თ. მურვანიძე					
პრ.მთ.ინჟ.	ზ. სილაგაძე				შ.პ.ს. „კოლეგიუმი"	
ავტორი	რ. ებრალიძე		ფასადი "მ-ა"	მასშტაბი		
შეასრულა	რ. ებრალიძე			1:200		
შეამოწმა	თ. მურვანიძე					