


მიწის ნაკვეთის ტოპოგრაფიული

გეგმა

მისამართი:	ქ. თბილისი, ქუჩა ა. ჩარკვიანი №5
ფართობი:	6488.00 კვ.მ
დანიშნულება:	არასასოფლო - სამეურნეო
საკადასტრო კოდი:	01.13.02.007.024

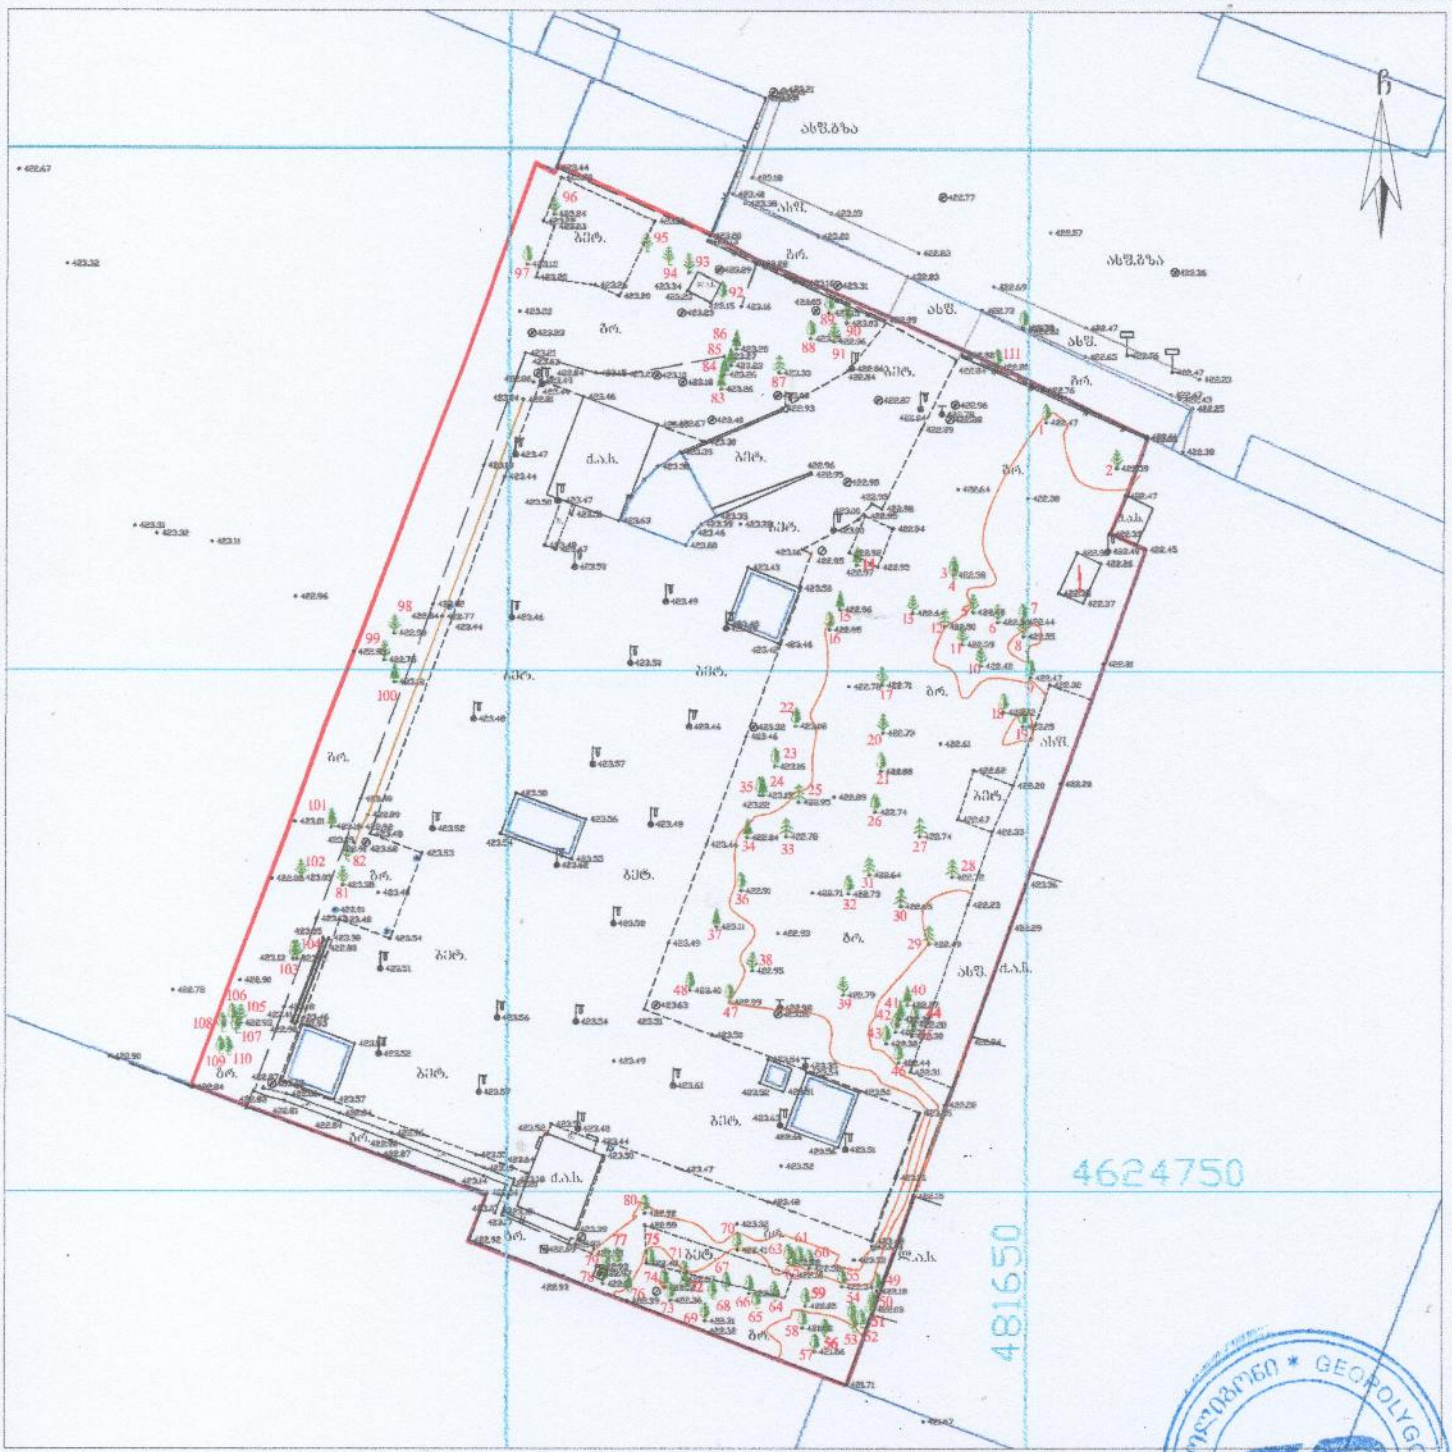

პირობითი აღნიშვნები

ძნ	საცხ. შენობა		ბორდიური	წ	წყალგაყვანილობა
ძსნ	არასაცხ. შენობა		ხიხ ღობე	გ	გაზი
	ფარდული		ქვის კედელი	ა	კანალიზაცია
	მშენებარე შენობა		საერდენი კედელი	სან	სანიაღვრე
	საბრანდუფორ. ჯიხური		ფლატე	ძბ	კაშხირებმული
	ხეები, ბუჩქი ცარე განათება		რკინიგზა	ელ.	ელ. ქსელები
			სამფაზალენური ჭუბი	ოპ	ტელეფონი
			შეტ. ბეტ. ხის პოჭები		შქ კომუნიკაცია დატანილია არქივის მასალების მიხედვით
			ელ. ტაღმაცემი ხაზი		

შენიშვნა: რეგისტრირებული მიწის ნაკვეთის საკადასტრო საზღვარი

მოითხოვება რეგისტრირებული მიწის ნაკვეთის საკადასტრო საზღვარი

მიწის სამუშაოების შესრულებისას შეტანილი კორექტივის წარმოადგენელს

WGS84-UTM-38N

LTD "GEOPOLYGON"
Email: geopoligoni@gmail.com

დირექტორი:		ბ. სამხარაძე
შეასრულა:		ბ. სამხარაძე
დაამუშავა:		ბ. სამხარაძე
მაშტაბი: 1:500		18.04.2024 წ.