
გენგეგმა

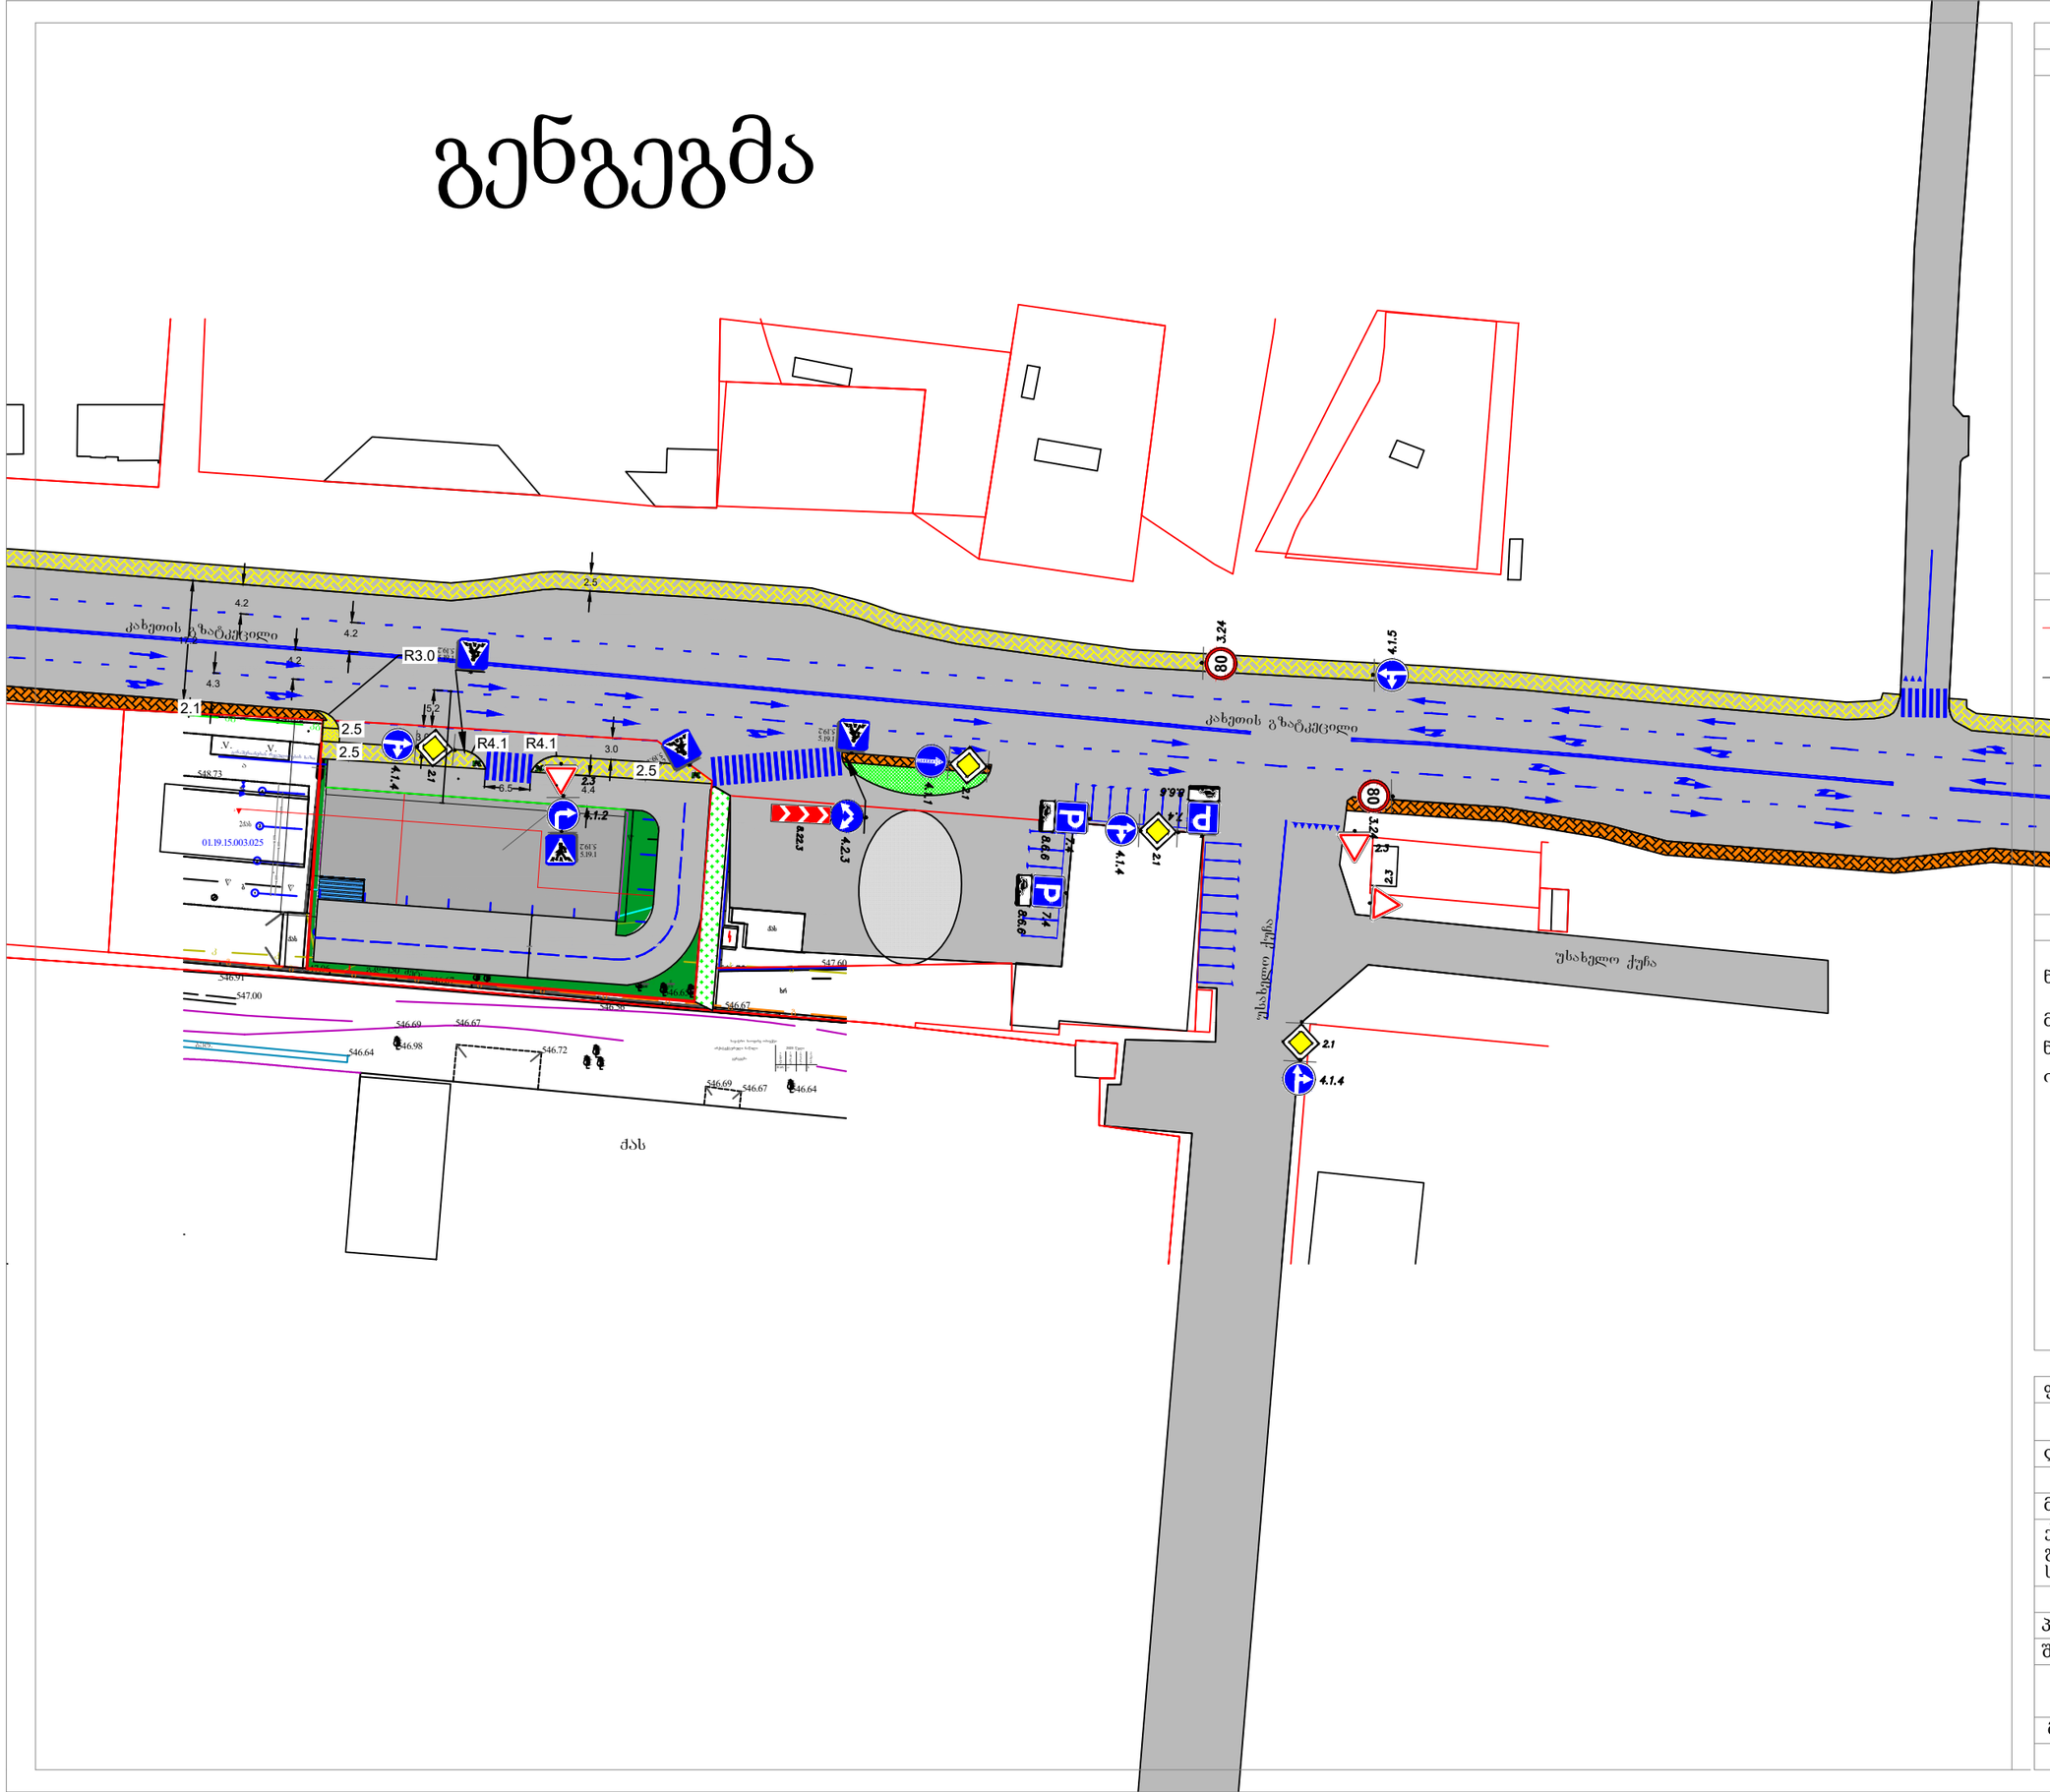

ფორმატი A-4	თბილისი 2023 წ.

ექსპლიკაცია

პირობითი აღნიშვნები

საკადასტრო საზღვარი

არქიტექტურული ნიშნული

შენიშვნები

ნახაზზე ზომები მოცემულია მეტრებში

მშენებლობის პროცესში პროექტში ნებისმიერი სახის ცვლილება შეთანხმებულ იქნას ავტორთან

ფუნქცია:			
დამკვეთი:			
. . ."	(205035825)		
მისამართი:			
ქ.თბილისი,კახეთის გზატკეცილი,ხილბოსტნეულის ბაზის მიმდებარედ ს/კ. 01.19.15.003.126			
	გვარი	ხელმოწერა	
პრ.მთ.არქ.	მ.ღუღუნიშვილი		
შეასრულა	მ.ღუღუნიშვილი		
გენგეგმა			
მასშტაბი	თარიღი	ფურცელი	ფურცლები
1:----	--.--.2023	--	--