ს ა ე ქ ს პ ე რ ტ ო დ ა ს კ ვ ნ ა

ქ. თბილისში, პუშკინის ქ. 17-ში მდებარე მიწის ნაკვეთზე დაპროექტებული მრავალფუნქციური შენობის კორექტირებული არქიტექტურული პროექტის „ტექნიკური რეგლამენტის – შენობა-ნაგებობის უსაფრთხოების წესების დამტკიცების თაობაზე“ საქართველოს მთავრობის 2016 წლის 28 იანვრის №41 დადგენილების მოთხოვნებთან შესაბამისობის დადგენის მიზნით

თბილისი

2 0 2 4

საფუძველი: „მშენებლობის ნებართვის გაცემის წესისა და სანებართვო პირობების შესახებ“ საქართველოს მთავრობის 2009 წლის 24 მარტის N57 დადგენილების 51-ე მუხლის მე-2 პუნქტის „დ“ ქვეპუნქტი.

ობიექტის მისამართი: ქ. თბილისი, პუშკინის ქ. 17

ობიექტის ფუნქციური დანიშნულება: მრავალფუნქციური შენობა (კორექტირება).

საპროექტო ორგანიზაცია/პროექტის ავტორი: შ.პ.ს. "სტუდიო 9"/ მამუკა ჩხაიძე

საექსპერტო დასკვნა საქართველოს მთავრობის 2009 წლის №57 დადგენილების 25-ე მუხლის მე-3 პუნქტის მიხედვით მოიცავს შემდეგ ნაწილებს:

1) დაკავებულობ(ებ)ისა და დაკავებულობის დატვირთვების შეფასებას;

2) კონსტრუქციის ტიპების შეფასებას;

3) სიმაღლისა და ფართობის შეფასებას;

4) გასასვლელების, გასასვლელთან მისადგომების, გასავლელებისა და შენობიდან გამოსასვლელების შეფასებას;

5) გზა-კიბეებისა და სხვა გასასვლელი საშუალებების გამტარუნარიანობების შეფასებას;

6) მისაწვდომობის შეფასებას;

7) გარე კედლებისადმი მოთხოვნების შეფასებას;

8) სახურავის ანაწყობების შეფასებას;

9) ცეცხლმედეგობის ხარისხიანი მოთხოვნილი გამმიჯნავების შეფასებას;

10) ხანძრისაგან დაცვის სისტემების შეფასებას;

11) წყალსადენი სისტემის ფიქსირებული მოწყობილობების შეფასებას;

12) ლიფტების შეფასებას;

13) შიგა გარემოსადმი მოთხოვნების შეფასებას.

- <u>გაითვალისწინეთ:</u>
- საექსპერტო დასკვნა მოიცავს ტექნიკური რეგლამენტის - „შენობა-ნაგებობის უსაფრთხოების წესები“-ს დამტკიცების თაობაზე საქართველოს მთავრობის 2016 წლის 28 იანვრის #41 დადგენილებასთან შესაბამისობის შეფასებას და არ ეხება სხვა რაიმე ნორმატიულ თუ ინდივიდუალურ აქტებთან შესაბამისობის ანალიზს.

- საექსპერტო დასკვნაში გამოყენებული ტერმინები შეესაბამება შენობა-ნაგებობის უსაფრთხოების წესებში გამოყენებულ ტერმინებს და უნდა განიმარტოს აღნიშნული წესების მიხედვით.

- საპროექტო ობიექტის შეფასება განხორციელდა დამკვეთის მიერ მოწოდებულ არქიტექტურულ პროექტზე დაყრდნობით. წარმოდგენილი არქიტექტურული პროექტის ან/და მშენებლობის დროს განხორციელებული რაიმე სახის ცვლილება ავტომატურად გამოიწვევს გაცემული საექსპერტო დასკვნის გაუქმებას.

- ექსპერტი პასუხს აგებს მხოლოდ არქიტექტურული პროექტის რეგლამენტთან შესაბამისობაზე და არა მის განხორციელებაზე ან/და მშენებლობის პროცესში მისგან გადახვევაზე.

- ექსპერტიზისათვის გადმოცემული დოკუმენტაციის სისწორეზე და რეალობასთან შესაბამისობაზე პასუხისმგებლობა ეკისრება მომწოდებელ მხარეს.

- დამკვეთი ვალდებულია შენობა-ნაგებობის მშენებლობა და შემდგომი ექსპლუატაციის პროცესი განახორციელოს წინამდებარე დასკვნის შესაბამისად და დასკვნაში აღნიშნული შენიშვნა-რეკომენდაციების გათვალისწინებით.

- საპროექტო შენობის არქიტექტურული დოკუმენტაციის ისეთი კორექტირება, რომელიც შეუსაბამობაში მოდის წინამდებარე დასკვნის ნაწილებთან, შეთანხმებული უნდა იყოს ექსპერტთან.

- კონსტრუქციული, სახანძრო უსაფრთხოების სისტემების და მასთან დაკავშირებული საინჟინრო-კომუნიკაციების პროექტები უნდა დამუშავდეს „შენობა-ნაგებობების უსაფრთხოების წესები“-ს მოთხოვნათა დაცვით.

- უსაფრთხოების ზომები მშენებლობის დროს დაცული უნდა იყოს წესების მე-20 თავის შესაბამისად.

- <u>საექსპერტო დასკვნის მოსამზადებლად ექსპერტიზისათვის გადმოიცა საპროექტო შენობის არქიტექტურული პროექტი, რომელიც მოიცავს შემდეგ მასალებს:</u>

    - პირობითი აღნიშვნები;
    - შენობა-ნაგებობის პროექტირების აღწერილობა;
    - შენობა-ნაგებობის უსაფრთხოების წესებთან შესაბამისობის ანალიზი;
    - საპროექტო შენობის ტექნიკურ-ეკონომიკური მაჩვენებელი;
    - საპროექტო მიწის ნაკვეთის გენერალური-გეგმა;

- შენობა-ნაგებობის ყველა სართულის გეგმა;
- შენობა-ნაგებობის ჭრილები;
- შენობა-ნაგებობის ფასადები;
- კიბის დეტალური ნახაზები;
- ფასადისა და სახურავის დეტალური ნახაზები;
- შენობის მოცულობითი ვიზუალიზაცია.

შენიშვნა:*მოცემული დოკუმენტაციის სისწორეზე და რეალობასთან შესაბამისობაზე პასუხისმგებელია მომწოდებელი მხარე.*

გამოკვლევა:

1. **დაკავებულობებისა და დაკავებულობის დატვირთვის შეფასება:**

- პროექტში გათვალისწინებული დაკავებულობები კლასიფიცირებულია „წესების“ მესამე თავის მიხედვით და აკმაყოფილებს 302-ე ქვეთავის ყველა მოთხოვნას.

პროექტში გამოყენებულია შემდეგი დაკავებულობები:

- **თავშეყრის ჯგუფი თვ-2**

±**0.00** ნიშნულზე განთავსებული რესტორანი სამზარეულოთი

აღნიშნული შეესაბამება 303.3 ქვეთავს.

- **თავშეყრის ჯგუფი თვ-3**

+**18.75** ნიშნულზე განთავსებული საკონფერენციო დარბაზი.

აღნიშნული შეესაბამება 303.4 ქვეთავს.

- **საქმიანი ჯგუფი სქ**

-**1.01** ნიშნულზე განთავსებული კაფე, სამზარეულო.

±**0.00** ნიშნულზე განთავსებული პერსონალის გასახდელი.

+**3.10** ნიშნულზე განთავსებული სამზარეულო.

+**6.25** ნიშნულზე განთავსებული ოფისები.

+**9.35** ნიშნულზე განთავსებული ოფისები.

+**12.45** ნიშნულზე განთავსებული საოფისე სივრცე.

+**15.55** ნიშნულზე განთავსებული საოფისე სივრცე.

<u>აღნიშნული შეესაბამება 304.1 ქვეთავს.</u>

- **სავაჭრო ჯგუფი სვ**

+**3.10** ნიშნულზე განთავსებული სავაჭრო კომერციული სივრცე.

<u>აღნიშნული შეესაბამება 309.1 ქვეთავს.</u>

- **საშუალო საფრთხის სასაწყობო ჯგუფი სწ-1**

+**18.75** ნიშნულზე განთავსებული ინვენტარის საწყობი.

<u>აღნიშნული შეესაბამება 311.2 ქვეთავს.</u>

- **დამხმარე და სხვადასხვა დანიშნულების ჯგუფი დს**

-1.01 და **+3.10** ნიშნულზე განთავსებული სახანძრო ტუმბოებისა და ავზის ოთახი.

±**0.00** ნიშნულზე განთავსებული ელ. დანადგარების ოთახი.

+**18.75** ნიშნულზე განთავსებული ტექნიკური დანადგარების ოთახი.

<u>აღნიშნული შეესაბამება 312.1-ე ქვეთავს.</u>

რაც შეეხება დაკავებულობის დატვირთვის ფაქტორს, პროექტის მიხედვით, თითოეული სივრცისთვის მინიჭებული მაჩვენებელი შეესაბამება 1004.1.2 ცხრილს:

- **თავშეყრის ჯგუფი თვ-2** ---------- *1.4 სულთა სივრცის დანიშნულება - რესტორნის დარბაზი.*

- **თავშეყრის ჯგუფი თვ-2** ---------- *18.6 მთლიანი სივრცის დანიშნულება - რესტორნის სამზარეულო.*

- **თავშეყრის ჯგუფი თვ-3** ---------- *1.4 სულთა სივრცის დანიშნულება - საკონფერენციო დარბაზი.*

- **საქმიანი ჯგუფი სქ** ---------- *9.3 მთლიანი სივრცის დანიშნულება - ოფისები.*

- **სავაჭრო ჯგუფი სვ** ----------*2.8 მთლიანი სივრცის დანიშნულება - სავაჭრო-კომერციული ფართობები.*

- **დამხმარე და სხვადასხვა დანიშნულების ჯგუფი დს** ----------*27.9 მთლიანი მექანიკური მოწყობილობების ოთახები.*

- **სასაწყობო ჯგუფი** ----------*46.5 მთლიანი სივრცის დანიშნულება - საწყობები.*

ზემოაღნიშნული ფაქტორების მიხედვით არის დაანგარიშებული დაკავებულობის დატვირთვა თითოეული სივრცისთვის, კერძოდ სივრცის იატაკის ფართობი გაყოფილია დაკავებულობის დატვირთვის ფაქტორზე.

<u>დაკავებულობის ჯგუფების შერჩევა და ასევე მათი დატვირთვების გამოანგარიშება განხორციელებულია „წესების“ მიხედვით.</u>

2. კონსტრუქციული ტიპის შეფასება:

- საპროექტო შენობის კონსტრუქციული ტიპი (**I-B**), 503 ცხრილის მიხედვით, შენობის სიმაღლის, სართულიანობის და ფართობის გათვალისწინებით, სწორად არის შერჩეული.

- ცეცხლმედეგობის ხარისხის მოთხოვნები შენობის ელემენტებისათვის განსაზღვრულია 601-ე ცხრილის შესაბამისად, შემდეგი სახით:

  - შენობის ძირითადი სტრუქტურული ჩარჩო ---------- 2 სთ.
  - გარე მზიდი კედლები ---------- 2 სთ.
  - იატაკის კონსტრუქცია და არაძირითადი ნაწილები ---------- 2 სთ.
  - სახურავის კონსტრუქცია და არაძირითადი ნაწილები ---------- 1 სთ.

რაც შეეხება შენობის გარე არამზიდ კედლებს, პროექტით დაცულია ცეცხლმედეგობის ხარისხის მოთხოვნები, რომელიც სრულად შეესაბამება 602-ე ცხრილის მოთხოვნებს.

***შენიშვნა**: I ტიპის კონსტრუქციებში შენობის ძირითადი სტრუქტურული ჩარჩო, მზიდი კედლები, იატაკის კონსტრუქცია და არაძირითადი ნაწილები, ასევე სახურავის კონსტრუქცია და არაძირითადი ნაწილები არაწვადი მასალის უნდა იყოს.*

<u>კონსტრუქციული ტიპის შერჩევა განხორციელებულია „წესების“ მიხედვით.</u>

3. შენობის ზოგადი სიმაღლისა და ფართობის შეფასება:

- 503 ცხრილის მიხედვით, საპროექტო შენობაში არსებული დაკავებულობების და კოსნტრუქციული **I-B** ტიპის მიხედვით დადგენილია შენობის დასაშვები სართულიანობა, სიმაღლე და ფართობი. თითოეულ

სართულზე დაკავებულობების ფართობის ჯამური მაჩვენებელი გასასვლელი საშუალების ფართობებთან და სხვა ელემენტებთან ერთად არ ცდება 503 ცხრილში სართულების ფართობთან დაკავშირებულ ზღვარს.

- საპროექტო შენობა 7 სართულიანია. ყველა სართული მდებარეობს მიწის დონის ზევით.
- საპროექტო შენობის სიმაღლე მიწის დონიდან შეადგენს 22.56 მეტრს.
- შენობის სახანძრო-ტექნიკური სიმაღლე შეადგენს 19.75 მ-ს. (ბოლო დაკავებული იატაკის სიმარლე სახანძრო მანქანის ყველაზე დაბალი მისადგომიდან).
- საპროექტო შესაბამისად შენობა არ არის მაღლივი.
- მიწის დონე განსაზღვრულია სწორად.
- ზემოაღნიშნული მონაცემების მიხედვით, საპროექტო შენობა, მისი კონსტრუქციის ტიპის (I-B) მიხედვით, სიმაღლით, სართულიანობით და ფართობით სრულიად აკმაყოფილებს 503-ე ცხრილის მოთხოვნებს.

წარმოდგენილი ობიექტის სიმაღლე, სართულიანობა და ფართობი შესაბამისობაშია შერჩეულ კონსტრუქციულ ტიპთან და აკმაყოფილებს „წესების“ 503 ცხრილის მოთხოვნებს.

4. გასასვლელების, გასასვლელთან მისადგომების, გასავლელებისა და შენობიდან გამოსასვლელების შეფასება:

- საპროექტო შენობის ყველა სართულს, დაკავებულობებიდან, დაკავებულობის დატვირთვიდან და გასასვლელთან მისადგომი მაქსიმალური სავალი მანძილებიდან გამომდინარე (ცხრილი 1021.2(2)), ესაჭიროება 2 გასასვლელი, რაც პროექტით გათვალისწინებულია 2 შემოზღუდული გზა-კიბის სახით. აუცილებელი 2 გასასვლელის ან გასასვლელთან მისადგომის გზა-კარები ერთმანეთისგან 1015.2.1 ქვეთავის №2 გამონაკლისის მოთხოვნათა შესაბამისად (მთელ შენობაში ავტოსაშხეფი სისტემის არსებობის გათვალისწინებით), დაშორებული უნდა იყოს სართულის ფართობის საერთო მაქსიმალური დიაგონალური სიგრძის

არანაკლებ ერთმესამედზე, რაც პროექტით გათვალისწინებულია (დაშორება მეტიც არის).

- ორივე გზა-კიბიდან ვხვდებით პირდაპირ შენობის გარეთ მიწის დონეზე, საიდანაც დაუბრკოლებლად ვხვდებით საზოგადოებრივ სივრცეში, რაც აკმაყოფილებს 1027.1 და 1027.5 ქვეთავის მოთხოვნას.
- თითოეულ სავაჭრო სივრცეს ესაჭიროება 2 გასასვლელი, რაც პროექტით გათვალისწინებულია. გასასვლელები ერთმანეთისგან, 1015.2.1 ქვეთავის №2 გამონაკლისის თანახმად (ავტოსაშხეფი სისტემის არსებობის გათვალისწინებით), დაშორებულია ამ კონკრეტული სივრცის საერთო მაქსიმალური დიაგონალური სიგრძის ერთმესამედზე მეტით;
- ყველა გასასვლელი საშუალება გადის პირდაპირ შენობის გარეთ მიწის დონეზე და დაუბრკოლებლად უკავშირდება საზოგადოებრივ სივრცეს, რაც აკმაყოფილებს 1027.1 და 1017.5 ქვეთავის მოთხოვნებს.
- შიგა გასასვლელის „F-G“ ღერძებში განთავსებული გზა-კიბე გრძელდება სახურავის ზედაპირამდე. სახურავის ზედაპირზე მოხვედრა შესაძლებელია მონაცვლესაფეხურიანი კიბისა და ლიუკის საშუალებით, რაც აკმაყოფილებს 1009.16 ქვეთავის გამონაკლისის მოთხოვნას.
- 1009.3.1.2 ქვეთავის თანახმად, გზა-კიბეები მომიჯნავე სივრცეებისგან შემოზღუდულია 2 საათიანი ცეცხლმედეგობის ზღუდეებით. გზა-კიბეები ნიავდება მექანიკურად და აღჭურვილია ჰაერის დაწნევის სისტემით.
- გზა-კიბის შემომზღუდავებში მდებარე ღიობები დაცულია 90 წუთიანი ცეცხლმედეგობის ხარისხის მქონე კარის ანაწყობებით, რაც აკმაყოფილებს 716.5 ცხრილის მოთხოვნებს.
- ***შენიშვნა №1:*** *ცეცხლმედეგი კარის ანაწყობი 716.5.3.1 ქვეთავის მოთხოვნებს უნდა აკმაყოფილებდეს, რომლის მიხედვით კვამლისა და წევის მაკონტროლებელი კარის ანაწყობი UL 1784-ის შესაბამისად უნდა შემოწმდეს ძირში ხელოვნული საგმანავის განთავსების გარეშე.*

  შენიშვნა №2: *კვამლისგან დაცულ შემოზღუდულ სივრცეში კვამლაღმომჩენის გააქტიურების შედეგად კარი თავისით ან ავტომატურად უნდა იკეტებოდეს, რომელიც დაყენებულია კვამლისგან დაცული შემოზღუდული სივრცის იატაკის მხარეს მდებარე შესასვლელთან. ნებისმიერ კარზე დაყენებული კვამლაღმომჩენის გააქტიურებამ უნდა აამუშავოს კვამლისგან დაცული შემოზღუდული სივრცის*

ყველა დონეზე მდებარე ყველა კარის დამკეტი მოწყობილობები. კვამლაღმომჩენები უნდა განთავსდეს 907.3 ქვეთავის შესაბამისად. ავტომატურად დაკეტვადი კარების ავტომატურად დახურვას, კვამლაღმომჩენის გააქტიურების შემდეგ 10 წამზე მეტი არ უნდა დასჭირდეს.

შენიშვნა №3: *1006.2 ქვეთავის თანახმად გზა-კიბეების და ზოგადად გასასვლელი საშუალებების განათებულობა სავალი ზედაპირის დონესთან 11 ლუქსზე ნაკლები არ უნდა იყოს. 1006.3 ქვეთავის თანახმად დენის გათიშვისას, სათადარიგო ელექტროსისტემამ ავტომატურად უნდა გაანათოს გასასვლელი საშუალებები და დენით მომარაგებას უნდა უზრუნველყოფდეს არანაკლებ 90 წუთის განმავლობაში და უნდა შედგებოდეს აკუმულატორების ან ავტონომიური გენერატორისაგან.*

- საოფისე სართულებს გააჩნიათ დერეფნები, რომლებიც მოწყობილია 1018 ქვეთავის მოთხოვნათა დაცვით.
- გასასვლელთან მისადგომი სავალი მანძილის ზომები დაანგარიშებულია სწორად, გასასვლელისგან ყველაზე დაშორებული ფართობის გათვალისიწინებით და აკმაყოფილებს „წესების“ 1016.2 ქვეთავის მოთხოვნებს.
- გასასვლელისაკენ საერთო სავალი ბილიკები აკმაყოფილებს 1028.8 ქვეთავის მოთხოვნებს.

  გასასვლელების, გასასვლელთან მისადგომების, გასავლელებისა და შენობიდან გამოსასვლელების ნორმები აკმაყოფილებს „წესების“ მოთხოვნებს.

5. გზა-კიბეებისა და სხვა გასასვლელი საშუალებების გამტარუნარიანობების შეფასება:

- ყველა კარის (რაც გასასვლელი საშუალების კომპონენტია) სიგანე 90 გრადუსით გაღებულ მდგომარეობაში უზრუნველყოფს 82 სმ და მეტ თავისუფალ სიგანეს, რაც აკმაყოფილებს 1008.11 ქვეთავის მოთხოვნებს;
- შიგა გასასვლელის გზა-კიბეების სიგანე არის 1.20 მ, რაც აკმაყოფილებს 1005.3.1 ქვეთავის მოთხოვნებს.
- კიბეებზე მოწყობილია სახელურები და მოაჯირები 1012 და 1013 ქვეთავების მოთხოვნათა დაცვით.

- სწორად არის განსაზღვრული საფეხურების შუბლის სიმაღლე და თარაზული ზედაპირის სიღრმე, რაც აკმაყოფილებს 1009.7.2 ქვეთავის მოთხოვნებს.
- გზა-კიბეების ბაქნების ზომები შეესაბამება 1009.8 ქვეთავის მოთხოვნებს.
- დერეფნები მოწყობილია 1018 ქვეთავის შესაბამისად და აკმაყოფილებს ყველა აუცილებელ მოთხოვნას.
- ჩიხური დერეფნების სიგრძე აკმაყოფილებს 1018.4 ქვეთავის მოთხოვნებს, კერძოდ: არც ერთი დერეფნის ჩიხის სიგრძე არ აღემატება 15.0 მეტრს, რაც დასაშვებია 1018.4 ქვეთავის №2 გამონაკლისით, ვინაიდან შენობა აღჭურვილია ავტოსაშხეფი სისტემით.
- დერეფნების განიავება ხდება მექანიკურად და გათვალისწინებულია კვამსაწინააღმდეგო ვენტილაცია.
- შენობის ცალკეულ ფართობებში გათვალისწინებული გასავლელების სიგანეები აკმაყოფილებს 1017-ე ქვეთავის მოთხოვნებს.
- <u>გასასვლელი საშუალებების გამტარუნარიანობა აკმაყოფილებს „წესების“ მოთხოვნებს.</u>

6. მისაწვდომობის შეფასება:

- საპროექტო შენობის ყველა მთავარი შესასვლელი არის მისაწვდომი, რაც აკმაყოფილებს 1105.1 ქვეთავის მოთხოვნებს. შენობაში შესვლა-გამოსვლა, როგორც ზემოთ აღვნიშნეთ, ხდება მიწის დონეზე მოწყობილ ბაქანზე, საიდანაც საზოგადოებრივ სივრცეში მოხვედრა შესაძლებელია დაუბრკოლებლად;
- საპროექტო შენობის ყველა სართული არის მისაწვდომი, სადაც მოხვედრა შესაძლებელია შენობაში გათვალისწინებული ლიფტების მეშვეობით. ლიფტების კაბინები ზომების მიხედვით არის მისაწვდომი და აკმაყოფილებს 1109.7 ქვეთავის მოთხოვნებს.

- „H-M“ ღერძებში +3.10 ნიშნულზე განთავსებული სივრცის ფართობი არ აღემატება 280 კვ.მ-ს და 1104.4 ქვეთავის #1 გამონაკლისის თანახმად არ საჭიროებს მისაწვდომობას.

- მისაწვდომ გასასვლელ საშუალებებს საჭირო არ არის ემსახურებოდეს თავშესაფრის ფართობები, ვინაიდან შენობა მთლიანად აღჭურვილია ავტოსაშხეფი სისტემით, რაც შეესაბამება 1007.3 პუნქტის მე-2 და 1007.4 მე-2 გამონაკლისებს.
- შენობა უზრუნველყოფილია მისაწვდომი ტუალეტებით, რაც აკმაყოფილებს 1109.2 ქვეთავის მოთხოვნებს.
- ყველა სართულის გეგმაზე ასახულია მისაწვდომი სვლაგეზი, რომელიც სწორად არის განსაზღვრული და აკმაყოფილებს 1104 ქვეთავის მოთხოვნებს;
- ყველა კარი, რომელიც გასასვლელი საშუალების კომპონენტია, არის მისაწვდომი;

<u>შენობაში უზრუნველყოფილია მისაწვდომობა და აკმაყოფილებს „წესების“ მოთხოვნებს.</u>

7. გარე კედლებისადმი მოთხოვნების შეფასება:

- საპროექტო შენობის ის გარე კედლები, რომელთა ხანძარსაწინააღმდეგო მანძილი აღემატება 9.0 მეტრს, 602 ცხრილის თანახმად, ცეცხლმედეგობის ხარისხი არ მოეთხოვება, ხოლო იმ ნაწილებში სადაც ხანძარსაწინააღმდეგო მანძილი მინიმალურია, გარე კედლებს მოეთხოვება 1 და 2 საათიანი ცეცხლმედეგობა, თუმცა წარმოდგენილი პროექტის მიხედვით შენობის ყველა გარე კედელი არის ბეტონის ბლოკის ან გაძლიერებული ბეტონის, რომლებსაც 721.1(1) და 721.1(2) ცხრილების თანახმად, გააჩნია 2 საათზე მეტი ცეცხლმედეგობა.
- 705.8 ცხრილის მიხედვით, ხანძარსაწინააღმდეგო მანძილის (მანძილი ფასადიდან საკადასტრო საზღვრამდე ან გზის შუა ხაზამდე) და მთელ შენობაში ავტოსაშხეფი სისტემის გათვალისწინებით, გარე კედლებში მოწყობილი ღიობების ფართობი შეესაბამება 705.8 ცხრილის მოთხოვნებს.
- ვინაიდან შენობა მთლიანადაა აღჭურვილი ავტოსაშხეფი სისტემით, 705.8.5 ქვეთავის №2 გამონაკლისის მიხედვით, მომიჯნავე სართულების ღიობების ერთმანეთისგან შვეულ დაშორებებთან მიმართებაში გამიჯვნის საჭიროება არ არის და შესაბამისად არც პროექტით არის გათვალისწინებული.
- შენობის გარე საკედლე მასალად გამოყენებულია ბლოკის წყობა.

- გარე კედლებზე გამოყენებულია შემდეგი მასალები: ქართული აგური, მინაპაკეტი და ხანძარმედეგი ხის მასალა.
- ვინაიდან გარე კედლის გარეთა მხარეს მოწყობილი წვადი საფარი აგებულია ცეცხლმედეგობისთვის დამუშავებული ხით, კედლის ზედაპირირზე მისი ფართობი არ იზღუდება და მისი გაგრძელება დასაშვებია 18 მეტრის სიმაღლემდე, თანახმად 1406.2.1-ე პუნქტის მე-3 ქვეპუნტისა.
- მთელ შენობაში საშხეფი სისტემის გათვალისწინებით, ხის აივნების გაერთიანებული სიგრძე არ იზღუდება, რაც დასაშვებია 1406.3 ქვეთავის მე-4 გამონაკლისით.
- წესების 1403.2-ე პუნქტის გამონაკლისის მიხედვით, ატმოსფერული ზემოქმედებისგან დაცვის მიზნით მოწყობილი დამცავი საფარი არ მოეთხოვება ბეტონით ან წყობით აგებულ კედლებს.

შენიშვნა: *გარე კარისა და ფანჯრის ანაწყობების, გაყვანილობების და გარე კედლის ანაწყობების (მათ შორის პარაპეტის) დასრულების ადგილების პერიმეტრებთან, გარე კედლისა და სახურავის გადაკვეთასთან, საკვამურებთან, პორტიკებთან (კართანებთან), ტერასებთან (ბანებთან), აივნებთან და მსგავს ნაშვერებთან შეერთების ადგილებში, ასევე, ჩაშენებულ წყალსადინარ ღარებში და მსგავს ადგილებში, საიდანაც წყალმა შეიძლება კედელში შეაღწიოს. ჰიდროიზოლაცია უნდა მოეწყოს გამოშვერილი კიდეების ორივე მხარეზე და ბოლოებთან კედლისზედა ბურულების, წოლანების ქვეშ და უწყვეტი გამოშვერილი გაფორმების თავზე.*

- *მოსაპირკეთებელი ხის საფარი უნდა დამაგრდეს არაწვად ქვეშრეზე ან მასზე განთავსებულ ლარტყებზე.*

გარე კედლების ცეცხლმედეგობის ხარისხი, ასევე გარე კედლებში მოსაწყობი ღიობების ფართობი 602 და 705.8 ცხრილების მიხედვით, ხანძარსაწინააღმდეგო მანძილების შესაბამისად არის გამოთვლილი და აკმაყოფილებს „წესების“ მოთხოვნებს.

8. სახურავის ანაწყობების შეფასება:

- საპროექტო შენობის გადახურვა არის ბრტყელი. სახურავს გააჩნია წყალარინი ღარები და მილები.

- სახურავის, როგორც კონსტრუქციას ასევე მის არაბირითად ნაწილებს შენობის კონსტრუქციის ტიპის **(I-B)** გათვალისწინებით, 601 ცხრილის თანახმად, მოეთხოვება 1 საათიანი ცეცხლმედეგობის ხარისხი, რაც პროექტით გათვალისწინებულია.
- გადახურვის ფენილი შედგება რკინა-ბეტონის მონოლითური გადახურვის ფილაზე მოწყობილი ორთქლიზოლაციისაგან, მსუბუქი შემავსებლის (პემზისგან, რომლითაც მოწყობილია დახრები), ქვიშაცემენტის ხსნარით მოწყობილი მოჭიმვის, ორი ფენა ჰიდროიზოლაციის და მასზე მოწყობილი კენჭნარისაგან, რომელზეც მოწყობილია ქვიშაცემენტის ხსნარით მოჭიმვა, ჰიდროიზოლაცია და დამცავი ფენა, რაც 507.10 ქვეთავის მიხედვით აკმაყოფილებს მრავალშრიან სახურავებთან დაკავშირებულ მოთხოვნას. ხანძარსაწინააღმდეგო მანძილების გათვალისწინებით აკმაყოფილებს 705.2 ცხრილის მოთხოვნებს.
- სახურავის ბურულის ხანძრის კლასიფიკაცია, კონსტრუქციული ანაწყობების მიხედვით, განეკუთვნება B კლასს და აკმაყოფილებს 1505.1ა ცხრილის მოთხოვნებს (**B** კლასის სახურავის ანაწყობებად ითვლება ის ანაწყობები, რომლებიც ტესტირების დროს უძლებს ზომიერი ცეცხლის ზემოქმედებას).
- სახურავი მოქცეულია პარაპეტის საზღვრებში, რომელიც მოწყობილია 705.11.1 ქვეთავის მოთხოვნის შესაბამისად.
- სახურავზედა ნაგებობების (კიბის, ლიფტის, შახტების და სხვა ნაწილების) ფართობი არ აღემატება საყრდენი სახურავის ფართობის ერთ მესამედს, რაც აკმაყოფილებს 1509.2.2-ე პუნქტის მოთხოვნას.

შენიშვნა: *პარაპეტის კედლები სათანადოდ უნდა დაიფაროს არაწვადი, წყალგაუმტარი მასალებით, რომელთა სისქე პარაპეტის კედლების სისქეზე ნაკლები არ უნდა იყოს.*

ჰიდროიზოლაცია უნდა მოთავსდეს კედლისა და სახურავის გადაკვეთის ადგილებში, წყალსადინარ არხებთან, სახურავის ქანობის ან მიმართულების შეცვლის ადგილებში/ ლითონის ჰიდროიზოლაცია უნდა იყოს კოროზიამედეგი და, არანაკლებ, 0,5 მმ სისქისა.

შენობების გარეთ მოთავსებული წყალარინი ღარები და მილები არაწვადი მასალით ან, სულ მცირე, 40 ზომის პლასტმასის მილებით უნდა აიგოს.

სახურავის ანაწყობები აკმაყოფილებს „წესების“ მოთხოვნებს.

9. ცეცხლმედეგობის ხარისხიანი მოთხოვნილი გამმიჯნავების შეფასება:

- შენობის სართულების იატაკების კონსტრუქციას, კონსტრუქციის ტიპიდან (I-B) გამომდინარე, მოეთხოვება 2 საათიანი ცეცხლმედეგობის ხარისხი. პროექტით სართულშუა გადახურვები წარმოადგენს გაძლიერებული ბეტონის სტრუქტურულ ნაწილებს, რომლის ხანძარმედეგობა 2 საათზე მეტია. აღნიშნული აკმაყოფილებს 711.3 ქვეთავის მოთხოვნებს.
- კიბის უჯრედები დანარჩენი სივრცეებისგან გამიჯნულია 2 საათიანი ცეცხლმედეგობის ხარისხის მქონე ზღუდეებით სადაც მოწყობილია 90 წთ-იანი ცეცხლმედეგობის თვითკეტებადი კარები, რაც აკმაყოფილებს 1009.3.1.2 ქვეთავის და 716.5 ცხრილის მოთხოვნებს.
- ***შენიშვნა:*** *ცეცხლმედეგი კარის ანაწყობი 716.5.3.1 ქვეთავის მოთხოვნებს უნდა აკმაყოფილებდეს, რომლის მიხედვით კვამლისა და ჩევის მაკონტროლებელი კარის ანაწყობი UL 1784-ის შესაბამისად უნდა შემოწმდეს ძირში ხელოვნული საგმანავის განთავსების გარეშე.*

- შენობაში არსებული შახტების (ლიფტის, საჰაერო და საკომუნიკაციო) შემომზღუდავების ცეცხლმედეგობის ხარისხი არის 2 საათიანი, რაც აკმაყოფილებს 713.4. ქვეთავის მოთხოვნებს.

შენიშვნა: *საჰაერო შახტის ღიობები დაცული უნდა იყოს 717.5.3. ქვეთავის მიხედვით დაყენებული ცეცხლისა და კვამლის ფარსაკეტებით).*

- სახანძრო ტუმბოებისა და ავზის ოთახი, 913.2.1 ქვეთავის შესაბამისად, საშხეფი სისტემის გათვალისწინებით, ყველა სხვა ფართობისგან გამიჯნულია 1 საათიანი ცეცხლმედეგი ზღუდეებით, სადაც 716.5 ცხრილის მოთხოვნათა შესაბამისად მოწყობილია 60 წთ-იანი ცეცხლმედეგობის მქონე კარის ანაწყობი.

- ცეცხლმედეგობის ხარისხიანი მოთხოვნილი გამმიჯნავები განსაზღვრულია „წესების“ მიხედვით.

10. ხანძრისაგან დაცვის სისტემების შეფასებას:

- საპროექტო შენობა მთლიანად აღჭურვილია ავტოსაშხეფი სისტემით, გამონაკლისს წარმოადგენს 903.3.1.1.1 ქვეთავის შესაბამისი ადგილები. (სახანძრო ტუმბოებისა და ავზის ოთახი).

  შენიშვნა: *ავტოსაშხეფი სისტემის მოწყობა უნდა მოხდეს 903.3.1 - 903.3.6 ქვეთავების მოთხოვნათა დაცვით (102.3 ქვეთავის თანახმად, დასაშვებია მითითებული სტანდარტების შესაბამისი სხვა სტანდარტების გამოყენება).*

- სახანძრო ტუმბოების ოთახში გათვალისწინებულია ალტერნატიული ავტომატური ცეცხლსაქრობი სისტემა.

  შენიშვნა: *ალტერნატიული ავტომატური ცეცხლსაქრობი სისტემა უნდა მოეწყოს 904-ე ქვეთავის მიხედვით. ავტომატური ცეცხლსაქრობი სისტემები, რომლებიც მოწყობილია 903-ე ქვეთავში განსაზღვრული ავტოსაშხეფი სისტემების ალტერნატივად, შეთანხმებული უნდა იყოს სახანძრო-სამაშველო დანაყოფთან.*

- კიბის უჯრედებში მოწყობილია ავარიული განათება 1006.3 ქვეთავის შესაბამისად.
- სათადარიგო ელმომარაგების სათავსი (საგენერატორო), პროექტთ გათვალისწინებულია ეზოში, საპროექტო შენობისგან დამოუკიდებლად.
- შენობაში (სავაჭრო სივრცეებში და დერეფნებში) მოწყობილია კვამლსაწინააღმდეგო სისტემა, ხოლო გზა-კიბეები და ლიფტის შახტები აღჭურვილია მექანიკური განიავებითა და ჰაერის დაწნევის სისტემით.
- შენობაში, თითოეულ სართულზე გათვალისწინებულია სახანძრო მილდგარების სისტემის მოწყობა. მილდგარების სახელოს მისაერთებლები ისეა განლაგებული, რომ შენობის ყველა ნაწილი ექცევა 30 მ სიგრძის სახელოზე მიმაგრებული თავაკიდან 9,0 მ-ის საზღვრებში.
- ***შენიშვნა:*** *სახანძრო მილდგარების სისტემები უნდა დაყენდეს 905 ქვეთავისა და NFPA 14-ის შესაბამისად.*
- შენობაში გათვალისწინებულია სახანძრო განგაშისა და ცეცხლაღმომჩენი სისტემები, კერძოდ:
- - 907.2.9.1 ქვეთავის მიხედვით საჭირო სახანძრო განგაშის ხელით სამართავი სისტემა, რომლის კოლოფები 907.4.2.1 ქვეთავის თანახმად განთავსებულია

თითოეული სართულის გასასვლელიდან 1,5 მ-ის ფარგლებში ისე, რომ მათთან მისასვლელი მანძილი 60მ-ს არ აღემატება;

- სახანძრო განგაშის დამკვებელთა შეტყობინების სისტემა 907.2.4 ქვეთავის შესაბამისად (სახანძრო სიგნალიზაცია).
- მხედველობითი განგაშის მოწყობილობები გათვალისწინებულია საჯარო და საერთო ფართობებზე 907.5.2.3.1 ქვეთავის მიხედვით.
- 907.2.13.1.1 ქვეთავის მიხედვით საჭირო ცეცხლის/კვამლის ავტომატური აღმომჩენები, რომლებიც განთავსებულია სახანძრო ტუმბოების ოთახში, დერეფნებში (კიბის უჯრედების შესასვლელებთან), სავაჭრო სივრცეებში და ლიფტის სამანქანოში.
- ***შენიშვნა:*** *სახანძრო განგაშის სისტემები უნდა მოეწყოს 907 ქვეთავის მოთხოვნათა დაცვით (102.3 ქვეთავის თანახმად, დასაშვებია მითითებული სტანდარტების შესაბამისი სხვა სტანდარტების გამოყენება).*
- შენობაში გათვალისწინებულია ხელის ცეცხლმაქრები;
- ***შენიშვნა:*** *ცეცხლმაქრები უნდა შეირჩეს და მოეწყოს 906 ქვეთავისა და NFPA 10-ის შესაბამისად.*
- პროექტით გათვალისწინებულია სახანძრო სისტემების მართვის პანელი, რომელიც დამონტაჟდება ოთახში, სადაც დღე-ღამის განმავლობაში იმყოფება მორიგე პერსონალი.

- საპროექტო შენობიდან 25 და 37 მეტრის დაშორებით მდებარეობს 2 სახანძრო ჰიდრანტი.
- საპროექტო მიწის ნაკვეთზე გათვალისწინებულია სახანძრო-სამაშველო სამსახურის მიერ გამოსაყენებელი მისაერთებლის მოწყობა, რაც მოთხოვნილია „წესების“ 912 ქვეთავით.

შენიშვნა: *სახანძრო მისაერთებლები უნდა განთავსდეს NFPA -ის სტანდარტების შესაბამისად (რომლების ეხება სისტემების დაგეგმარებას) და უნდა აკმაყოფილებდეს 912.2-912.5 ქვეთავების მოთხოვნებს (102.3 ქვეთავის თანახმად, დასაშვებია მითითებული სტანდარტების შესაბამისი სხვა სტანდარტების გამოყენება).*

ხანძრისგან დაცვის სისტემები სწორად არის განსაზღვრული „წესების“ მიხედვით.

11. წყალსადენი სისტემის ფიქსირებული მოწყობილობების შეფასება:

- წყალსადენის სისტემის აუცილებელი ფიქსირებული მოწყობილობების რაოდენობა შეესაბამება 1602.1 ცხრილის მოთხოვნებს. კერძოდ:
- თითოეული სქესის დამკავებელთა რაოდენობის დასადგენად, დამკავებელთა საერთო რაოდენობა ორზე არის გაყოფილი, მოწყობილობების აუცილებელი რაოდენობის გამოსათვლელად, მოწყობილობების პროპორცია თითოეული მოწყობილობის ტიპისთვის თითოეული სქესის დამკავებელთა რაოდენობას მიესადაგება 1602.1 ცხრილის შესაბამისად. 1602.1 ცხრილის გამოყენებისას მიღებული წილადი რიცხვები კი მომდევნო მთელ რიცხვამდეა დამრგვალებული. ყოველივე აღნიშნული შეესაბამება 1602.1.1 ქვეთავის მოთხოვნას.
- ტუალეტები უზრუნველყოფილია ნიშნებით, მათ შორის მისაწვდომი ნიშნებით, რაც შეესაბამება 1602.4 ქვეთავის მოთხოვნას.
- ყველა მისაწვდომ სართულზე გათვალისწინებულია შშმ პირთათვის ცალკე ტუალეტი.
- ტუალეტებთან მისადგომი ბილიკის სიგრძე არ აღემატება 150 მ-ს, რაც შესაბამისობაშია 1602.3.2-ე პუნქტის მოთხოვნასთან.
- ყველა სართულზე გათვალისწინებულია სამომსახურეო ნიჟარა და სასმელი წყლის აპარატი, რასაც თავისთავად გააჩნია წყლის დასალევი შადრევნის ფუნქცია და შეესაბამება „წესების“ მოთხოვნებს.

<u>წყალსადენი სისტემის ფიქსირებული მოწყობილობების აუცილებლობა განსაზღვრულია „წესების“ მიხედვით.</u>

12. ლიფტების შეფასება:

- საპროექტო დოკუმენტაციით დაკმაყოფილებულია 1701.5 ქვეთავის მოთხოვნა და შენობას ემსახურება 2 ლიფტი.
- ლიფტის შახტები შემოზღუდულია ცეცხლმედეგი ზღუდეებით, რომელა ცეცხლმედეგობა განსაზღვრულია 2 საათით. აღნიშნული შეესაბამება 1702.1

ქვეთავის მოთხოვნას; ხოლო ლიფტის შახტის შემომზღუდავის ღიობი დაცულია მე-7 თავის მოთხოვნათა შესაბამისად და ასეთი ღიობში მოწყობილი კარის ცეცხლმედეგობა განსაზღვრულია 90 წუთით, რაც შეესაბამება 1702.1.1 ქვეთავის მოთხოვნას.

- ყველა სართულზე თითოეული ლიფტის გამოძახების სადგურთან სტანდარტული დიზაინით შესრულებული გრაფიკული ნიშანია განთავსებული, რომელიც დამკავებლებს ამცნობს, რომ ხანძრისას უნდა გამოიყენონ გასასვლელის გზა-კიბე და არა ლიფტი. ნიშანზე წერია: „ხანძრის დროს ლიფტები არ მუშაობს. ისარგებლეთ კიბით“, რაც შეესაბამება 1702.3 ქვეთავს.
- საავარიო სიტუაციაში მინიმუმ ერთი ლიფტი საავარიო ელმომარაგებით იმუშავებს, რაც აკმაყოფილებს 1703.1.3 ქვეთავის მოთხოვნას.
- ლიფტის სამანქანე ოთახებთან მიდგომა ხორციელდება გზა-კიბის საშუალებით, რაც შეესაბამება 1706.1 ქვეთავის მოთხოვნას.
- ლიფტის სამანქანო ოთახი გამიჯნულია 2 საათიანი ცეცხლმედეგი ზღუდეებით. ცეცხლმედეგ ზღუდეში მოწყობილი კარის ანაწყობის ცეცხლმედეგობის ხარისხი უტოლდება 90 წუთს, რაც შეესაბამება 1706.4 ქვეთავის მოთხოვნას.
- საპროექტო შენობაში, როგორც ზემოთ აღვნიშნეთ, არის ორი მისაწვდომი ლიფტი, რომელთაც არ მოეთხოვებათ ფოიე, 713.14.1 ქვეთავის მე-4 გამონაკლისის თანახმად.
- საპროექტო შენობაში განთავსებული ორივე ლიფტის კაბინის გაბარიტები იძლევა იმის საშუალებას, რომ მათში 60სმ X 2,15მ. ზომის, არანაკლებ 13 სმ რადიუსის კუთხეებიანი საკაცე განთავსდეს. ასეთ ლიფტებზე დატანილია სასწრაფო სამედიცინო დახმარების საერთაშორისო სიმბოლო (სიცოცხლის ვარსკვლავი) რაც აკმაყოფილებს 1702.4 ქვეთავის მოთხოვნას.

***შენიშვნა**: ლიფტები უნდა მოეწყოს მე-17 თავის მოთხოვნათა დაცვით.*

ლიფტის მოწყობასთან დაკავშირებული მოთხოვნები სწორად არის განსაზღვრული „წესების“ მიხედვით.

13. შიგა გარემოსადმი მოთხოვნების შეფასება:

- ყველა გამოყენებული სივრცე ნიავდება ბუნებრივად ან/და მექანიკურად, თანახმად 1203.4-ე ქვეთავისა.
- ბუნებრივად განიავებადი სივრცეების გაღებადი ღიობების ფართობი თითოეული სართულისათვის აღემატება გასანიავებელი იატაკის ფართობის 4%-ს, რაც შეესაბამება 1203 ქვეთავს.
- ტუალეტები, გზა-კიბეები, დერეფნები, ფოიეები, ლიფტები და ტუმბოების ოთახი ნიავდება მექანიკურად.
- თავშეყრის სავაჭრო და საოფისე სივრცეები, უზრუნველყოფილია ბუნებრივი განათებით, რაც შეესაბამება 1205.1 ქვეთავს. შუქგამტარი სუფთა ფართობი არ არის ოთახის იატაკის ფართობის 8%-ზე ნაკლები. ასეთი გარე ღიობები გადის საზოგადოებრივ სივრცეში და 1206 ქვეთავის შესაბამის ეზოში.
- თითოეული დაკავებული და გამოყენებადი სივრცის ჭერის სიმაღლე არ არის 2,3 მ-ზე ნაკლები, რაც შეესაბამება 1208.2 ქვეთავს.

<u>შიგა გარემოსადმი მოთხოვნები განსაზღვრულია „წესების“ მიხედვით.</u>

დასკვნა

ქ. თბილისში, პუშკინის ქ. 17-ში დაპროექტებული მრავალფუნქციური შენობის კორექტირებული არქიტექტურული პროექტი შესაბამისობაშია “ტექნიკური რეგლამენტის “შენობა-ნაგებობის უსაფრთხოების წესების” დამტკიცების თაობაზე” საქართველოს მთავრობის 2016 წლის 28 იანვრის N41 დადგენილების მოთხოვნებთან და ეძლევა დადებითი შეფასება განსახორციელებლად.

ექსპერტი: სპარტაკ მელიქიშვილი

23.05.2024

<u>გაფრთხილება!</u>

1. ნახაზებზე სახანძრო სისტემები დატანილია პირობითად. კონსტრუქციული, საინჟინრო და სახანძრო უსაფრთხოების სისტემების პროექტები უნდა დამუშავდეს „შენობა-ნაგებობის უსაფრთხოების წესები“-ს მოთხოვნების დაცვით.
2. სახანძრო სახელოების შემაერთებელი თავაკები (რომლებიც გამოყენებული იქნება სახანძრო მილდგარების სისტემის მისაერთებლებთან) და სახანძრო-სამაშველო სამსახურის მიერ გამოსაყენებელი მისაერთებელი შეთანხმდეს სახანძრო-სამაშველო დანაყოფთან.
3. სათადარიგო/საავარიო ელექტრომომარაგებით უზრუნველყოფილი უნდა იყოს:

- განიავების და ცეცხლის ავტომატური აღმომჩენი სისტემები;
- ლიფტი და ლიფტის კაბინის განათება;

- გასასვლელების ნიშნების და გასასვლელი საშუალებების განათება მე-10 თავის მოთხოვნათა შესაბამისად;
- სახანძრო განგაშის სისტემები;

4. არცერთ პირს არ შეუძლია აიღოს ან შეცვალოს ხანძრისგან დამცავი წესების შესაბამისად გათვალისწინებული და მოწყობილი რომელიმე სისტემა, მშენებლობის ნებართვის გამცემი/ზედამხედველი ორგანოს თანხმობის გარეშე.
5. უკანონოდ ჩაითვლება შენობის რომელიმე ნაწილის გამოსაყენებლად ვარგისად აღიარება, თუ ხანძარსაწინააღმდეგო დაცვის სისტემები წინასწარ შემოწმებული და აღიარებული არ არის.

გამოყენებული (კანონმდებლობა, რეგლამენტები, წესები, სტანდარტები.....)

„ტექნიკური რეგლამენტის „შენობა-ნაგებობის უსაფრთხოების წესების“ დამტკიცების თაობაზე“ საქართველოს მთავრობის 2016 წლის 28 იანვრის №41 დადგენილება.

სპარტაკი მელიქიშვილი



მობილური: 995595989555
ელ-ფოსტა: smelikishvili@yahoo.com
ოჯახური მდგომარეობა: დასაქორწინებელი
დაბადების თარიღი: 18 იანვარი, 1969

განათლება

საქართველოს ტექნიკური უნივერსიტეტი, საქართველო, სექტემბერი / 1990 - ივლისი / 1996
არქიტექტორი, არქიტექტურა
უმაღლესი განათლება

სამუშაო გამოცდილება

სსიპ ქ.თბილისის მუნიციპალიტეტის მერიის არქიტექტურის სამსახური ***თებ / 2015 - ივნ / 2016 (16 თვე - 1,5 წელი)***

<u>მოვალეობები:</u> I-II კლასის შენობა-ნაგებობების სანებართვო განყოფილების უფროსი

არქიტექტურული ჯგუფის ხელმძღვანელი, შ. პ. ს " არქსტუ-დია", ნოე / 2006 - ნოე / 2014 (96 თვე - 8 წელი)

<u>მოვალეობები:</u> პროექტირება, ზონირება, გეგმარება, კომპიუტერული გრაფიკა.

<u>მიზეზი:</u> პირადი განცხადების საფუძველზე

არქიტექტორი, შ. პ. ს " არქსტუდია", ნოე / 2004 - ნოე / 2006 (24 თვე - 2 წელი)

<u>მოვალეობები:</u> მშენებლობის მართვის სამსახური

<u>მიზეზი:</u> გადასვლა სხვა თანამდებობაზე

არქიტექტორი, შ. პ. ს " ბურჯი", ივლ / 2004 - ნოე / 2004 (4 თვე)

<u>მოვალეობები:</u> პროექტირება, ზონირება, გეგმარება, კომპიუტერული გრაფიკა.

<u>მიზეზი:</u> პირადი განცხადების საფუძველზე

უფროსი არქიტექტორი, შ. პ. ს " არქსტუდია", სექტ / 2002 - ივლ / 2004 (22 თვე - 1 წელი და 10 თვე)

<u>მოვალეობები:</u> პროექტირება, ზონირება, გეგმარება, კომპიუტერული გრაფიკა.

<u>მიზეზი:</u> პირადი განცხადების საფუძველზე

არქიტექტორი, შ. პ. ს"არქსტუდია", სექტ / 2000 - სექტ / 2002 (24 თვე - 2 წელი)

<u>მოვალეობები:</u> პროექტირება, ზონირება, გეგმარება, კომპიუტერული გრაფიკა.

<u>მიზეზი:</u> გადასვლა სხვა თანამდებობაზე

არქიტექტექტორი, **მ ს " თბილქალაქპროექტი"**, აგვ / 1999 - სექტ / 2000 (13 თვე - 1 წელი და 1 თვე)

მოვალეობები: პროექტირება

მიზეზი: პირადი განცხადების საფუძველზე

სრული სტაჟი: 199 თვე (16 წელი და 6 თვე)

ენები

ქართული (წერა:ძალიან კარგი, მეტყველება:ძალიან კარგი), ინგლისური (წერა:კარგი, მეტყველება:კარგი), რუსული (წერა:ძალიან კარგი, მეტყველება:ძალიან კარგი)

კომპიუტერული პროგრამები

AutoCAD (ძალიან კარგი), 3D MAX (ძალიან კარგი), Photoshop (ძალიან კარგი), ArchiCAD (ძალიან კარგი), Arc GIS (ძალიან კარგი), Windows 7 (ძალიან კარგი), Microsoft Office Excel (ძალიან კარგი), Microsoft Office Word (ძალიან კარგი)

პროექტები

- **PAPILON**, ოქტომბერი / 2013 - ნოემბერი / 2013
  სავაჭრო პავილიონი,
  ობიექტი მდებარეობს მტკვრის მარჯვენა სანაპიროზე, ნაკვეთი#25/21

- **სასტუმრო სამტრედიის ქუჩაზე**, მაისი / 2013 - ივნისი / 2013
  სასტუმრო,
  ობიექტი მდებარეობს ქალაქ თბილისში, წერეთლის გამზირი #117.

- **საცხოვრებელი კომპლექსი**, თებერვალი / 2013 - მარტი / 2013
  საცხოვრებელი და კომერციული,
  პროექტი მდებარეობს ქალაქ თბილისში ნუცუბიძის IV მიკრო, ნაკვეთი 02/041.
  შენობა შვიდსართულიანია, პირველ სართულზე განთავსებულია კომერციული ფართები, ხოლო დანარჩენი სართულები არის საცხოვრებელი.

- **საცხოვრებელი ტიპის სასტუმრო**, ოქტომბერი / 2012 - ნოემბერი / 2012
  საცხოვრებელი ტიპის სასტუმრო,
  ობიექტი მდებარეობს ქალაქ თბილისში, სოფელი გლდანი, ავშნიანი, ნაკვეთი# 6/74
  ობიექტი გამოირჩევა მისი რელიეფით ნაწილი შენობის სამ სართულიანია, ნაწილი ერთი.

- **შეშელიძის 25ა**, ივლისი / 2012 - აგვისტო / 2012
  მრავალფუნქციური,
  პროექტი მდებარეობს ქალაქ თბილისში, შეშელიძის ქ #25ა შენობა ორსართულიანია და არის მრავალფნუქციური. პირველ სართულზე განლაგებულია ავტოსერვისის ბოქსები, ავტონაწილების მაღაზია, კაფე. მეორე სართულზე კი ოფისები.

- **ინდივიდუალური საცხოვრებელი სახლი**, აპრილი / 2011 - ივნისი / 2011

  ინდივიდუალური საცხოვრებელი სახლი,
  ობიექტი მდებარეობს ქალაქ თბილისში, ხეხილ-სანერგე მეურნეობა.

- **ინდივიდუალური საცხოვრებელი სახლი**, აგვისტო / 2010 - ოქტომბერი / 2010
  ინდივიდუალური საცხოვრებელი სახლი,
  ობიექტი მდებარეობს ქალაქ თბილისში, ნუცუბიძის პლატო, IV მიკრო,
  ნაკვეთი#003/055

- **PARK PLACE**, ნოემბერი / 2004 - მაისი / 2006
  საცხოვრებელი კომპლექსი,
  ობიექტი მდებარეობს ი.ჭავჭავაძის გამზირზე #80(ცუს ტბის ასასვლელთან)
  არქსტუდიამ განახორციელა მშენებლობის მენეჯმენტი, რომელ ჯგუფშიც ვიყავი მთავარი არქიტექტორი, აღნიშნული კომპლექსი ერთ-ერთი პირველი ობიექტია რომელიც ჩაბარდა დასრულებული ბინებით.

- **ჭავჭავაძის 23-23ა**, დეკემბერი / 2002 - მარტი / 2003
  საცხოვრებელი კომპლექსი,
  მივიღე მონაწილეობა პროექტირებაში შ.პ.ს"არქსტუდიის" ჯგუფთან ერთად

- **ბანკი რესპუბლიკა**, მარტი / 2002 - თებერვალი / 2003
  სათაო ოფისი,
  ობიექტი მდებარეობს ქ. თბილისში გრიგოლ აბაშიძის # 2 (ყოფლი ატენის ქუჩა)
  მივიღე მონაწილეობა პროექტირებაში შ.პ.ს არქსტუდიის ჯგუფთან ერთად

- **ო.ღუდუშაურის სახელობის ეროვნული სამედიცინო ცენტრი**, თებერვალი / 1999 - ოქტომბერი / 1999
  სამედიცინო ცენტრი,
  პროექტი შესრულდა მ.ს "ქალაქპროექტი"-ის ზურაბ ზურაბიშვილის სახელოსნოში

საკონტაქტო ინფორმაცია

მამის სახელი	არსენი
სქესი	მამრობითი
მოქალაქეობა	საქართველო
დაბადების ადგილი	თბილისი
სამხედრო ვალდებულება	სამხედრო მოსამსახურე
პირადი ნომერი	01006006674
სერია	18IB27392
ფაქტობრივი მისამართი	დიღმის მასივი/ მე-2 კვ/ მე-13კ/ ბ #62, თბილისი, საქართველო
რეგისტრაციის მისამართი	დიღმის მასივი/ მე-2 კვ/ მე-13კ/ ბ #62, თბილისი, საქართველო
ავტომანქანის მართვის მოწმობის ნომერი	AH # 0543331
სახლის ტელეფონი	2530269

Georgia

IDENTITY CARD

მოქალაქის პირადობის მოწმობა

საქართველო

GEO



გარეთის No / CARD No

18IB27392

სახელი / FIRST NAME

სპარტაკ

SPARTAK

გვარი / LAST NAME

მელიქიშვილი

MELIKISHVILI

მოქ. / CIT | სქესი / SEX | პირადი No / PERSONAL No

GEO | მმ / M | 01006006674

დაბადების თარიღი / DATE OF BIRTH

18.01.1969

მოქმედების ვადა / DATE OF EXPIRY

05.09.2028

ხელმოწერა / SIGNATURE

ს. მელიქიშვილი

დაბადების ადგილი / PLACE OF BIRTH
თბილისი
TBILISI
გაცემის თარიღი / DATE OF ISSUE
05.09.2018
გამცემი ორგანო / ISSUING AUTHORITY
იუსტიციის სამინისტრო
MINISTRY OF JUSTICE
დამკვეთი: სრს; დამამზადებელი: MB-IDS 2017
სშს-ს რეგისტრაციის № 26-3184

IDGE018IB2739290100600667 4<<<<
6901187M2809056GE0<<<<<<<<<<<<8
MELIKISHVILI<<SPARTAK<<<<<<<<<<

ს ე რ ტ ი ფ ი კ ა ტ ი

№ 2017-030

გადაეცემა

სპარტაკ მელიქიშვილს

მასზედ, რომ მან წარმატებით გაიარა შენობა-ნაგებობის უსაფრთხოების წესების კურსი



„შენობა ნაგებობების ინსტიტუტი - საქართველო"

თეიმურაზ გოლოთაშვილი, დირექტორი

ღია საზოგადოების ფონდი

March 29-30, 2021

Accessible and Usable Buildings and Facilities - National Standards


Certificate awarded to

Spartak Melikishvili

Keti Khutsishvili
Executive Director

www.osgf.ge

4, Chovelidze street, Tbilisi 0108, Georgia, Tel: (+995 32) 225 04 63; E-mail contact@osgf.ge

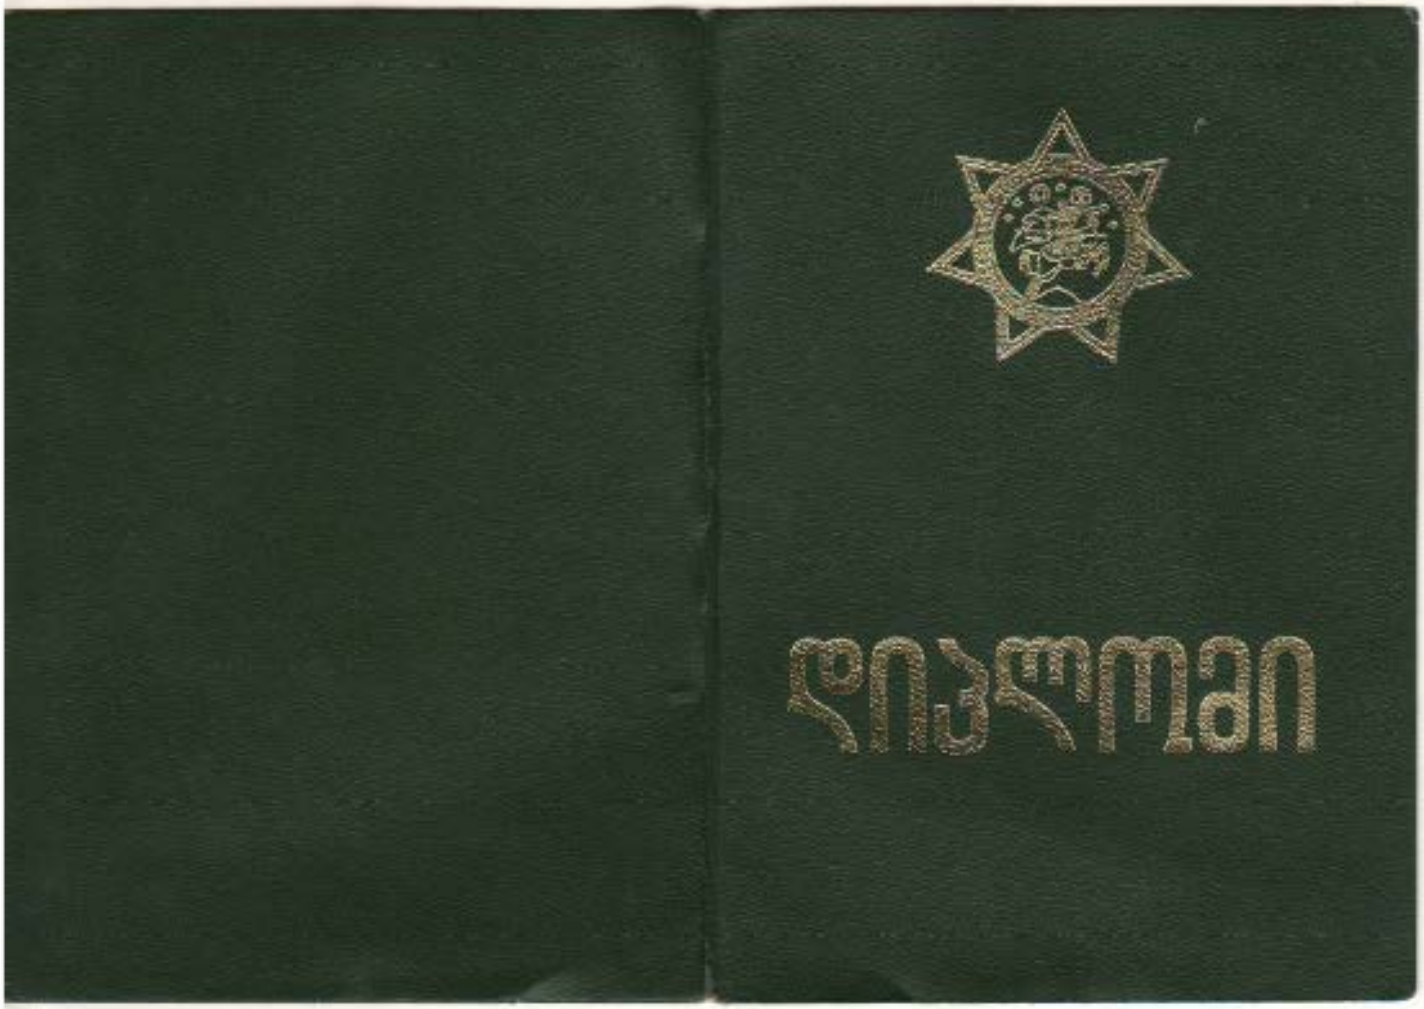

საქართველო

დიპლომი ეა № 012022

მიეცა სპარტაკ ალხენის ძე
მელიქიშვილს
მასზე, რომ ის 1930 წელს შევიდა საქართველოს
ეკონომიკური უნივერსიტეტში
და 1936 წელს დაამთავრა ეროვნული უნივერსიტეტის
სრული კურსი
ეკონომიკური
სპეციალობით.
სახელმწიფო საგამოცდო კომისიის 1936 წლის
17 ივლისის გადაწყვეტილებით
ს.ა.მელიქიშვილს მიენიჭა ეკონომისტის
კვალიფიკაცია.

სახელმწიფო საგამოცდო კომისიის თავმჯდომარე
რექტორი
მდივანი

ბალი 31 X 1936 წ.

სარეგისტრაციო № 4719

ს ა ე ქ ს პ ე რ ტ ო შ ე ფ ა ს ე ბ ა

ქ. თბილისში, პუშკინის ქ.№17-ში, მდებარე მიწის ნაკვეთზე დაპროექტებული მრავალფუნქციური შენობის კორექტირებული არქიტექტურული პროექტის საქართველოს მთავრობის 2020 წლის 4 დეკემბრის №732 დადგენილებით დამტკიცებულ ტექნიკურ რეგლამენტთან -„მისაწვდომობის ეროვნული სტანდარტები“- შესაბამისობის დადგენის მიზნით

ექსპერტი:  სპარტაკ მელიქიშვილი

თ ბ ი ლ ი ს ი

2 0 2 4

საექსპერტო შეფასება მოიცავს შემდეგ ნაწილებს:

- მისაწვდომი სვლაგეზები (მისაწვდომი სვლაგეზები, კარი, ლიფტი)
- ადგილისა და შენობის ზოგადი ელემენტები (გზა-კიბეები, ფანჯრები)
- წყალსადენის ელემენტები და მოწყობილობები (ტუალეტის ოთახები, უნიტაზები, ხელსაბანები, საშხაპეები და ა.შ)
- საკომუნიკაციო ელემენტები და ფუნქციები (ნიშნები)
- ჩაშენებული ავეჯი და მოწყობილობები (სავაჭრო მომსახურებისთვის განკუთვნილი დახლები)

მისაწვდომი სვლაგეზების შეფასება:

საპროექტო მიწის ნაკვეთსა და საპროექტო შენობაში მისაწვდომი სვლაგეზები შეესაბამება ტექნიკური რეგლამენტი - „მისაწვდომობის ეროვნული სტანდარტები“-ს მე-4 თავის დებულებებს. მისაწვდომი სვლაგეზი მოიცავს არაუმეტეს 1:20 დახრილ სავალ ზედაპირებს, კარებს და ლიფტს, რაც შეესაბამება 402.2 ქვეთავის მოთხოვნებს.

1. **მისაწვდომი სვლაგეზის სავალი ზედაპირები შეესაბამება 403-ე ქვეთავის მოთხოვნებს, კერძოდ:**

- იატაკის ზედაპირები არის მდგრადი, მყარი და არასრიალა, რაც შეესაბამება 302 ქვეთავის მოთხოვნას.
- საზოგადოებრივი სივრციდან საპროექტო მიწის ნაკვეთის გავლით მოწყობილი სავალი ზედაპირის დახრილი სვლა არ არის 1:20-ზე მეტად დახრილი, ხოლო სავალი ზედაპირის განივი დახრა არ აღემატება 1:48-ს, თანახმად 403.3 ქვეთავისა.
- იატაკის ზედაპირებზე დონე არ იცვლება, შესაბამისად დაკმაყოფილებულია 303-ე ქვეთავის მოთხოვნა.
- მისაწვდომი სვლაგეზის მინიმალური თავისუფალი სიგანე შენობაში უტოლდება 900 მმ-ს, ხოლო შენობის გარეთ - 1200 მმ-ს, რაც შეესაბამება 403.5.1 ქვეთავის მოთხოვნას.
- სადაც მისაწვდომი სვლაგეზი აკეთებს 90 გრადუსიან ბრუნს, თავისუფალი სიგანე მოსატრიალებელთან მიახლოებისას და მოსატრიალებლიდან

მოშორებისას აკმაყოფილებს 403.5.3.1 ქვეთავით განსაზღვრულ ყველა კრიტერიუმს.

საპროექტო შენობაში მისაწვდომი სვლაგეზები მოიცავს გვერდასავლელ სივრცეებს, რაც შეესაბამება 403.5.4.1 ქვეთავის მოთხოვნას.

2. **კარები, რომლებიც მისაწვდომი სვლაგეზის ნაწილია შეესაბამება 404-ე ქვეთავის მოთხოვნებს, კერძოდ:**

- მისაწვდომ სვლაგეზზე არსებული ყველა გზა-კარის თავისუფალი სიგანე არ არის 820 მმ-ზე ნაკლები, რაც შეესაბამება 404.2.2 ქვეთავის მოთხოვნას.
- მისაწვდომ სვლაგეზზე არსებულ ყველა კართან და გზა-კართან უზრუნველყოფილია მანევრირებისათვის თავისუფალი სივრცე 404.2.3.2 ცხრილის შესაბამისად. მანევრირებისთვის აუცილებელ თავისუფალ სივრცეში, იატაკის ზედაპირი შეესაბამება 302-ე ქვეთავს და მათი ზედაპირი არ არის 1:48-ზე მეტად დახრილი. ყოველივე აღნიშნული შეესაბამება 404.2.3 და 404.2.3.1 ქვეთავების მოთხოვნებს.
- შენობაში მთავარ შესასვლელებში განთავსებული კარებები ზღურბლით არის, ხოლო დანარჩენი ყველა გზა-კარები ზღურბლის გარეშეა.
- მწკრივში მდებარე ორ ანჯამიან კარს შორის სივრცე უზრუნველყოფს მოსატრიალებელ სივრცეს. დაცულია მათ შორის დადგენილი მინიმალური სიგანე 1.70 მეტრი. ყოველივე აღნიშნული შეესაბამება 404.2.5 ქვეთავის მოთხოვნას.
- კარის კავეულის სიმაღლე მდებარეობს 1100 მმ სიმაღლეზე, რაც შეესაბამება 404.2.6.1 ქვეთავის მოთხოვნას.
- იატაკიდან 250 მმ-ის საზღვრებში, შვეულად გაზომვისას, კარების ზედაპირები გლუვია მიწოლის მხარეს და ასეთი გლუვი ზედაპირები კარის მთელ სიგანეზე გრძელდება. კარის კავეული და ნებისმიერი სხვა შემაფერხებელი ან გამოშვერილი ნაწილი, არ არის მოწყობილი იატაკიდან 250 მმ-ის საზღვრებში. ყოველივე აღნიშნული აკმაყოფილებს 404.2.9 ქვეთავის მოთხოვნებს.

3. **შენობაში მოწყობილია 407 ქვეთავის შესაბამისი მისაწვდომი სამგზავრო ლიფტები.**

ლიფტი, რომელიც მისაწვდომი სვლაგეზის ნაწილია უნდა შეესაბამებოდეს „მისაწვდომობის ეროვნული სტანდარტები“-ს მოთხოვნებს და ASME A17.1/CSA B44 სტანდარტს.

- შენობაში გათვალისწინებულია 2 ლიფტი. ორივე ლიფტის კაბინის ზომები 1370 X 2300 მმ-ია. ლიფტის კარი მდებარეობს კაბინის ცენტრში და მისი თავისუფალი ღიობის სიგანე მეტია 900 მმ-ზე, რაც შესაბამისობაშია 407.4.1 ცხრილის მოთხოვნებთან.

ადგილისა და შენობის ზოგადი ელემენტების შეფასება:

1. **საპროექტო შენობაში მისაწვდომი კიბის ვალდებულების საკითხი დარეგულირებულია საქართველოს მთავრობის 28.01.2016 წლის №41-ე დადგენილების საფუძველზე. ასეთი მისაწვდომი კიბისადმი მოთხოვნები ასევე შეესაბამება ტექნიკური რეგლამენტი - „მისაწვდომობის ეროვნული სტანდარტები“-ს მე-5 თავის დებულებებს, კერძოდ:**

- ყველა გზა-კიბის მარშის ყველა საფეხურს აქვს თანაბარი სიმაღლის ამაღლებები და თანაბარი სიღრმის საბიჯელები. კიბის ამაღლების სიმაღლე უტოლდება 170 მმ და საბიჯელების სიღრმე განსაზღვრულია 300 მმ-ის სახით, რაც შეესაბამება 504.2 ქვეთავს.
- კიბის მარშის საზღვრებში არ არის მოწყობილი ღია შუბლები, რაც შეესაბამება 504.3 ქვეთავს.
- საფეხურის საბიჯელები შეესაბამება 302-ე ქვეთავს და დაქანება არ არის 1:48-ზე მეტი.
- კიბის ყოველი საფეხურის და საბიჯელის 40 მმ სავალ ნაწილს, რომელიც იზომება საფეხურის ნაშვერიდან თარაზულად, აქვს ერთგვაროვანი ფერის მქონე ზედაპირი, რომელიც საფეხურის დანარჩენი ნაწილისგან მკვეთრად განსხვავებულია (მუქი ღია ფონზე). ხილვადი კონტრასტი გრძელდება ყოველი საფეხურის ერთი კიდიდან საფეხურის მეორე კიდემდე.
- კიბის საზღვრებში მოწყობილია 505 ქვეთავის შესაბამისი სახელურები. კედლის მხარეს სახელურები მოწყობილია კედლის სიბრტყეში და მათ ზევით შენარჩუნებულია მინიმუმ 300 მმ თავისუფალი სივრცე.
- ამოწეული სიმბოლოებითა და ბრაილის ასოებით შექმნილი, ნიშანი, წარწერით - „გასასვლელი/EXIT“ გასასვლელის გზა-კიბეში შესასვლელ ყველა კართან არის განთავსებული და ასეთივე ნიშანი განთავსებულია კიბის უჯრედიდან გარეთ გამავალ კართან. აღნიშნული ნიშანი შეესაბამება 703.3 და 703.4 ქვეთავების მოთხოვნებს.
- სართულის ამოსაცნობად, შიგა გასასვლელის გზაკიბის საზღვრებში, თითოეული სართულის ბაქანთან, დერეფანში გამავალი კარის მომიჯნავედ

განთავსებულია 703.3 და 703.4 ქვეთავების შესაბამისი ნიშნები. სართულის აღმნიშვნელი ნიშანი ამობურცულია და იგი გამეორებულია ბრაილში, თანახმად 703.3.1 ქვეთავისა. ბრაილის ტექსტი შეესაბამება 703.4 ქვეთავს. ასევე აღსანიშნავია, რომ ამობურცული სიმბოლოების და ბრაილის შემცველი ნიშანი განთავსებულია კარის გასწვრივ საკეტიან მხარეს. ამობურცული სიმბოლოების და ბრაილის შემცველი ნიშნები ისეა განთავსებული, რომ კარის 45 გრადუსით გაღებისას, ნიშნის წინ შენარჩუნებულია 450X450 მმ იატაკის თავისუფალი სივრცე, თანახმად 703.3.11 ქვეთავისა.

2. **ფანჯრებისადმი მოთხოვნები შეესაბამება 506-ე ქვეთავის მოთხოვნებს, კერძოდ:**

- მისაწვდომ ოთახებსა და სივრცეებში, სადაც არის გაღებადი ფანჯრები, მინიმუმ ერთი ფანჯარა არის მისაწვდომი, რომელიც გამოიყენება განიავებისთვის, რაც აკმაყოფილებს 506.1 ქვეთვის მოთხოვნას.

- მისაწვდომი ფანჯრების დასაკეტად ან ჩასაკეტად და გასახსნელად ან გასაღებად საჭირო მოქმედი ნაწილებთან მოწყობილია იატაკის თავისუფალი სივრცე, თანახმად 506.2 და 309.2 ქვეთავებისა.

წყალსადენის ელემენტების და მოწყობილობების შეფასება:

1. **საპროექტო შენობაში განთავსებული მისაწვდომი ტუალეტები შეესაბამება 603 ქვეთავის მოთხოვნებს, კერძოდ:**

- მისაწვდომი ტუალეტების ოთახებში უზრუნველყოფილია საპროექტო შენობებისათვის განკუთვნილი T-ს ფორმის მოსატრიალებელი სივრცე, რაც შეესაბამება 603.2.1 ქვეთავის მოთხოვნას.
- ტუალეტის ოთახების კარის გაღებისას, ისინი არ იჭრებიან მოწყობილობებისათვის განკუთვნილ იატაკის თავისუფალ სივრცეებში, რაც შეესაბამება 603.2.2 ქვეთავს.

2. **საპროექტო შენობაში ტუალეტის ოთახებში განთავსებული უნიტაზი შეესაბამება 604 ქვეთავის მოთხოვნებს, კერძოდ:**

- უნიტაზის განთავსებულია კედელთან ახლოს და უნიტაზის ცენტრიდან კედლის ზედაპირამდე მანძილი განსაზღვრულია 400-450 მმ-ით, რაც შეესაბამება 604.2 ქვეთავის მოთხოვნას.
- უნიტაზთან მოწყობილია იატაკის თავისუფალი სივრცე 1400 მმ სიღრმისა და 1500 მმ სიგანის სახით, სადაც არ იჭრება რაიმე სახის დეტალი, რაც აკმაყოფილებს 604.3 ქვეთავის მოთხოვნას.
- უნიტაზის დასაჯდომის სიმაღლე განთავსებულია 450 მმ-ზე იატაკის ზედაპირიდან, რაც შეესაბამება 604.4 ქვეთავს.
- უნიტაზთან მოწყობილია ხელჩასაჭიდი ძელები 604.5 ქვეთავის მოთხოვნების დაცვით.
- უნიტაზთან მოწყობილი ძელები შეესაბამება 609 ქვეთავის მოთხოვნებს.

3. საოფისე და სავაჭრო/კომერციულ სივრცეში ტუალეტის ოთახში განთავსებული ხელსაბანები შეესაბამება 606 ქვეთავის მოთხოვნებს, კერძოდ:

- ხელსაბანთან მოწყობილია იატაკის თავისუფალი სივრცე, 606.2 ქვეთავის შესაბამისად.
- ხელსაბანის განთავსების სიმაღლე შესაბამისობაშია 606,3 ქვეთავის მოთხოვნასთან.

საკომუნიკაციო ელემენტები და ფუნქციები:

საპროექტო შენობაში დაკმაყოფილებეულია საქართველოს მთავრობის 28.01.2016 წლის №41-ე დადგენილების მოთხოვნები შენობებში მისაწვდომობის ნიშნების მოწყობისა და ადგილმდებარეობის თაობაზე და ყველა ასეთი ნიშანი შეესაბამება ტექნიკური რეგლამენტი - „მისაწვდომობის ეროვნული სტანდარტები“-ს მოთხოვნებს, კერძოდ ნიშნები მოწყობილია ქვემოთ ჩამოთვლილ ადგილებში:

- გასასვლელის გზა-კიბეში შესასვლელ ყველა კართან, კიბის უჯრედიდან გარეთ გამავალ კართან და 0.00 ნიშნულზე გარეთ გამავალ ყველა კართან მოწყობილია ნიშანი ამოწეული სიმბოლოებითა და ბრაილის ასოებით, წარწერით - „გასასვლელი/EXIT“. **აღნიშნული ნიშანი შეესაბამება 703.3 და 703.4 ქვეთავების მოთხოვნებს, ამობურცულ სიმბოლოებსა და ბრაილთან მიმართებაში.**

- სართულის ამოსაცნობად, შიგა გასასვლელის გზაკიბის საზღვრებში, თითოეული სართულის ბაქანთან, დერეფანში გამავალი კარის მომიჯნავედ განთავსებულია იატაკის დონის ამოსაცნობი ნიშანი. **აღნიშნული ნიშანი შეესაბამება 703.3 და 703.4 ქვეთავების მოთხოვნებს, ამობურცულ სიმბოლოებსა და ბრაილთან მიმართებაში.**
- მისაწვდომობის საერთაშორისო სიმბოლო მოწყობილია საოფისე და თავშეყრის სივრცეებში განთავსებულ ყველა მისაწვდომ ტუალეტის ოთახთან. **ნიშანი შეესაბამება 703.6.3 და 703.2 ქვეთავებს.**
- მისაწვდომობის საერთაშორისო სიმბოლო მოწყობილია მისაწვდომი მსუბუქი ავტომობილის და მიკროავტობუსის ავტოსადგომ სივრცეებში. **ნიშანი შეესაბამება 703.6.3 და 703.2 ქვეთავებს.**

- **ზემოაღნიშნულ ნიშნებში გამოყენებული ვიზუალური სიმბოლოები შეესაბამება 703.2 ქვეთავის მოთხოვნებს, კერძოდ:**
  - სიმბოლოებს ტრადიციული ფორმა აქვთ. სიმბოლოები არ არის დაწერილი იტალიკით, დახრილად, გაკრული შრიფტით, მეტისმეტად დეკორატიულად ან სხვა უჩვეულო ფორმით.
  - სიმბოლოების ზომა, სიგანე, შტრიხის სიგანე, სიმბოლოებს და სტრიქონებს შორის დაშორება შეესაბამება 703.2.4 – 703.2.8 ქვეთავების მოთხოვნებს.
  - ვიზუალური სიმბოლოების იატაკიდან განთავსების სიმაღლე შეესაბამება 703.2.4 ცხრილს.
  - სიმბოლოებისა და მათი ფონის ზედაპირი არ კაშკაშებს. სიმბოლოები ფონისგან განირჩევა, ანუ სიმბოლო სიმბოლო მუქი ფერისაა, ფონი კი ღია ფერის, რაც შეესაბამება 703.2.10 ქვეთავის მოთხოვნას.

- **ზემოაღნიშნულ ნიშნებში გამოყენებული ამობურცული სიმბოლოები შეესაბამება 703.3 ქვეთავის მოთხოვნებს, კერძოდ:**
  - ამობურცული სიმბოლოები უკანა სიბრტყიდან ამობურცულია 703.3.2 ქვეთავის შესაბამისად.
  - ლათინური სიმბოლოები ასახულია დიდი ასობგერებით, თანახმად 703.3.3 ქვეთავისა.
  - ლათინური სიმბოლოებისთვის გამოყენებულია „SANS SERIF“-ის ტიპის შრიფტი. სიმბოლოები არ არის შესრულებული იტალიკით, დახრილად, ხელნაწერის სახით, მეტისმეტად დეკორატიულად ან სხვა უჩვეულო ფორმით, თანახმად 703.3.4 ქვეთავისა.

- შრიფტის ყველა სიმბოლოს დასაშვები სიმაღლე, სიგანე, სიმბოლოებს შორის დაშორება, სტრიქონებს შორის დაშორება განსაზღვრულია 703.3.5 – 703.3.9 ქვეთავების შესაბამისად.
- სიმბოლოების იატაკის დონიდან განთავსების სიმაღლე შეესაბამება 703.3.10 ქვეთავის მოთხოვნას.
- ამობურცული სიმბოლოების და ბრაილის შემცველი ნიშანების განთავსების არეალები შეესაბამება 703.3.11 ქვეთავის მოთხოვნებს.
- სიმბოლოები ფონისგან განირჩევა (მუქი ფერის სიმბოლოებს ღია ფერის ფონი აქვთ), თანახმად 703.3.12 ქვეთავისა.

- **ზემოაღნიშნულ ნიშნებში გამოყენებული ბრაილი შეესაბამება 703.4 ქვეთავის მოთხოვნებს, კერძოდ:**
  - ნიშნებზე გამოყენებულია მე-2 ხარისხის ბრაილი, თანახმად 703.4.1 ქვეთავისა.
  - ბრაილის წერტილებს აქვს გუმბათისებური ფორმა და ისინი უნდა შეესაბამება 703.4.3 ცხრილს.
  - ბრაილის განთავსების პოზიცია შეესაბამება 703.4.4 ქვეთავს.
  - ბრაილის იატაკიდან განთავსების სიმაღლე შეესაბამება 703.4.5 ქვეთავს.

- **ზემოაღნიშნულ ნიშნებში გამოყენებული მისაწვდომობის სიმბოლო შეესაბამება 703.6 ქვეთავის მოთხოვნებს, კერძოდ:**
  - მისაწვდომობის სიმბოლოები მკვეთრად განირჩევა ფონისგან, ანუ მუქი ფერის სიმბოლო მოწყობილია ღია ფერის ფონზე, თანახმად 703.6.2 ქვეთავისა.
  - მისაწვდომობის საერთაშორისო სიმბოლო შეესაბამება 703.6.3.1 სურათს.
  - მისაწვდომობის სიმბოლოები და მათი ფონები არ არის ამრეკლავი.

<u>ჩაშენებული ავეჯი და მოწყობილობები</u>

1. **სავაჭრო მომსახურებისათვის განკუთვნილი დახლი შეესაბამება 904 ქვეთავის მოთხოვნას, კერძოდ:**
   - დახლის ყველა ნაწილი მდებარეობს მისაწვდომ სვლაგეზზე.
   - სალაროს დახლის ზედაპირის სიმაღლე შეესაბამება 904.4.2 ქვეთავის მოთხოვნას.

დ ა ს კ ვ ნ ა

ქ. თბილისში, პუშკინის ქ.№17-ში, მდებარე მიწის ნაკვეთზე დაპროექტებული მრავალფუნქციური შენობის კორექტირებული არქიტექტურული პროექტი შესაბამისობაშია ტექნიკური რეგლამენტი - „მისაწვდომობის ეროვნული სტანდარტები“-ს მოთხოვნებთან. საექპერტო დასკვნის საფუძველზე პროექტს ეძლევა დადებითი შეფასება განსახორციელებლად.

ექსპერტი: სპარტაკ მელიქიშვილი

გამოყენებული (კანონმდებლობა, რეგლამენტები, წესები, სტანდარტები.....)

ტექნიკური რეგლამენტი - „მისაწვდომობის ეროვნული სტანდარტები“ დამტკიცების თაობაზე“

23.05.2024 წ.