სიმაღლის
განმსაზღვრელი სქემა
გენ. გეგმა
მ. 1:200

N

01.01.834

1029.29 1028.99 1028.20 1027.25 1026.73 1025.63 1025.37 1024.51

gruntis gza

ხვრელი 1
H=13.77/0.4=34.4 მ

1027.31 1026.53 1025.67 1025.67

1028.13 1028.82 1029.42 1026.58 1026.14 1024.75

500 250 250

ქარის ღელე

1029.46 1028.56 1028.12 1027.53 1026.77 1025.56

gza

1029.58 1029.04 1028.60 1028.50 1027.67 1027.38 1026.62 1026.28 1025.80

1026

1026.17 1025.35 1025.35 1025.00

1029.55

1377

1028.75 1028.60 1028.50 1027.15 1026.72 1027.33 1026.41

ezo

+7.80=1036.70 +7.40=1036.30

1026.91

1028.90 1027.82 1027.34

1026.99

1032.87 1032.47

1026.81

1029.09 1026.95 1027.51

360

1027.26 1026.88

0.00=1028.90

1028.36 1028.26 1027.96

1029.34 1028.56 1028.23 1027.25 1025.14

ხვრელი 2 შკანა ეზო
H=3.60/0.4=9.0 მ

1028.13 1026.89

1032.47

1028.11

0 1 2 3 4 5

მისამართი	ქ. თბილისი, სოფ. წავკისი ს.კ. 81.02.22.281	ობ. ერთბინიანი საცხოვრებელი სახლი (კორექტირება)	გენ. გეგმა		არქიტ.	ნ. გვენეტაძე პ/ნ 01030033739	შ.პ.ს. "ოდა" ს/კ 400246765	დირექტორი: ლაშა კოვზირიძე
					შემსრ.	ლაშა კოვზირიძე პ/ნ 01019054033		
დამკვეთი	შ.პ.ს. "შრბან.ჯი" ს/ნ 406208768		მ.1:200	ფორმ. ა3	კონსტრ.		მის: თბილისი, ვაჟა-ფშაველას 16, სართული 8, ოთახი 825	+995 598604137

სიმაღლის განმსაზღვრელი სქემა
ჭრილი სხივი 1 და სხივი 2
მ. 1:100

N

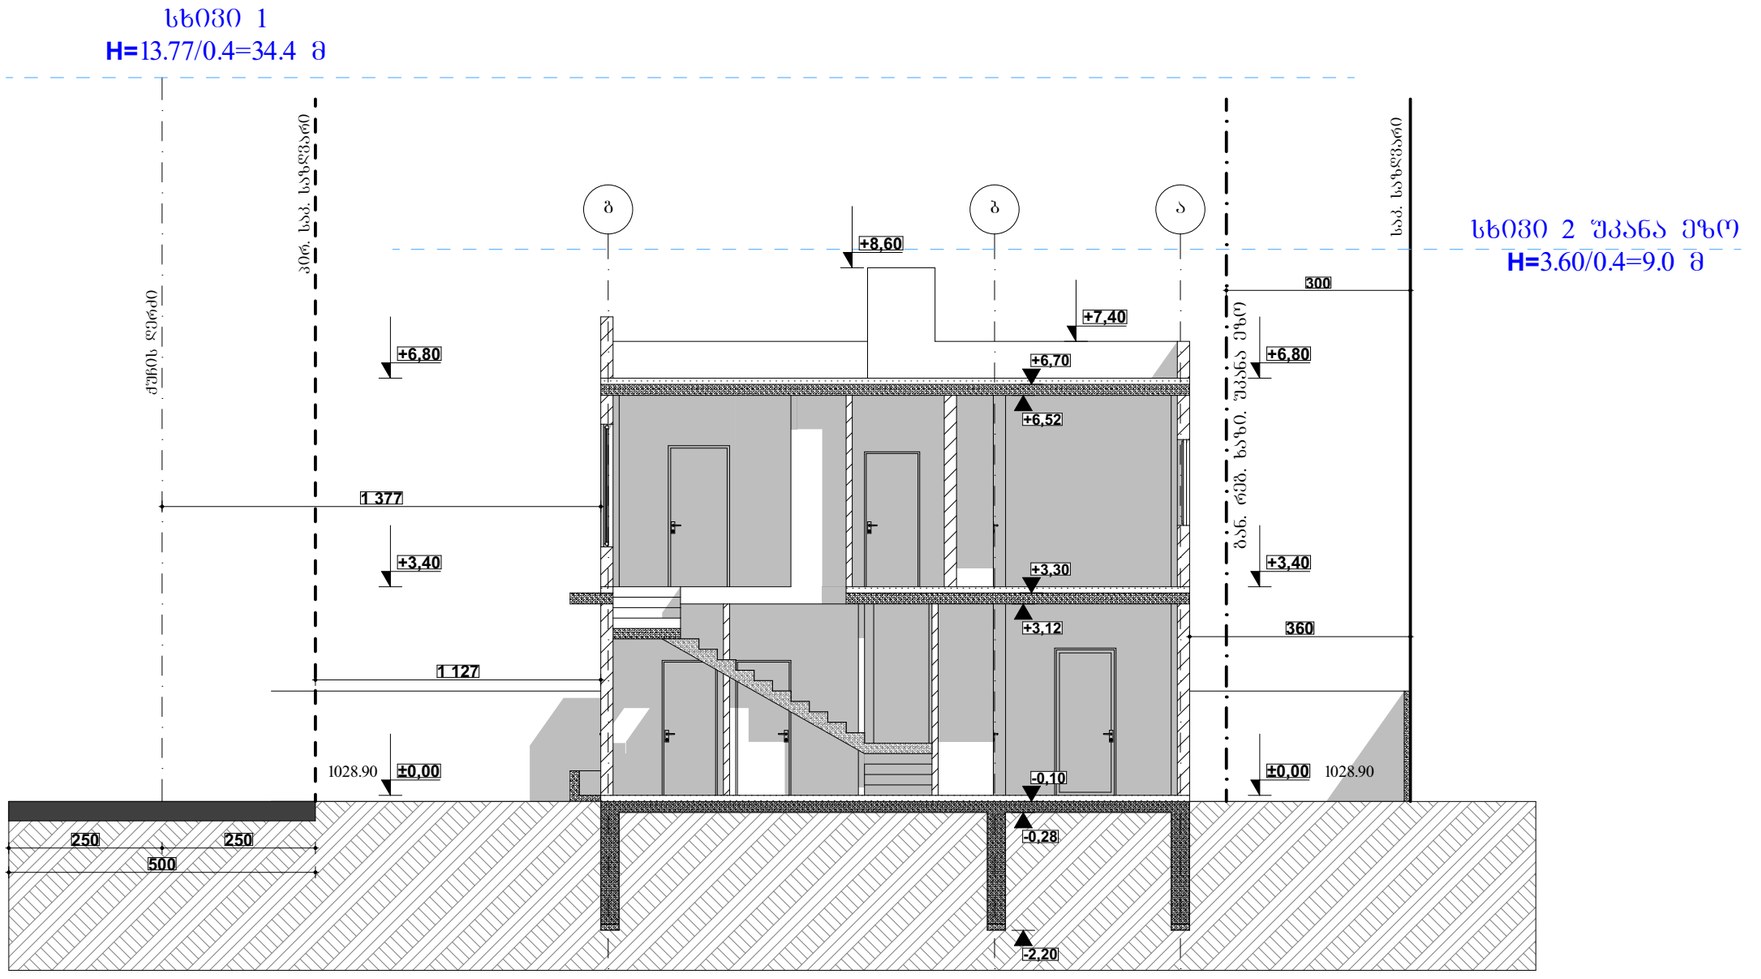

კორექტირების შედეგად მიღებული ცვლილებები

საპროექტო ობიექტის მისამართი: ქ. თბილისში, წავკისი
ს.კ. 81.02.22.281 , მიწის ნაკვეთის ფართობი 367 კვ.მ.
პროექტით (ბრძ 5129906 ; თარ: 09/10/2020) შეთანხმებული იყო ორ სართულიანი ინდ. ერთბინიანი საცხოვრებელი სახლი წერტილოვანი საძირკველით.
კორექტირების შედეგად მხოლოდ მცირედით შეიცვალა ტექ. ეკ მაჩვენებლები.
0.00 ნიშნული შეესაბამება 1028.90 აბსოლუტურ ნიშნულს
მოსაპირკეთებელი მასალები დარჩა უცვლელი.
ასევე გეგმარება, კონფიგურაცია და სიმაღლეები არ შეცვლილა.
არ შეცვლილა განთავსების ადგილი

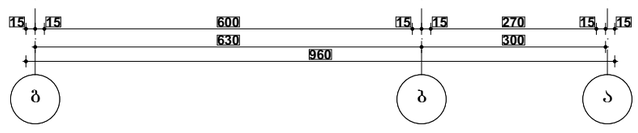

შენობა შეილესება დეკ. ლესვით ბეტონის ფაქტურით, ნაწილობრივ მოპირკეთდება აგურით, მოეწყობა მუქი ნაცრისფერი ალ.
პროფილი. მოეწყობა ლითონის ცენტრალური კარი და შეიღებება შავ ფერში.
კორექტირების შედეგად მიღებული ტექ. ეკ. მაჩვენებლები -
განაშენიანება - 175.18კვ.მ. მათ შორის პირველი სართული - 88.79 კვ.მ., მეორე სართული - 86.39 კვ.მ.
კ1 კოეფ. - 98.13/322=0.3
კ2 კოეფ. - 156.69/322=0.5
კ3 კოეფ. - 82.92/322=0.3

0 1 2 3 4 5

მისამართი	ქ. თბილისი. სოფ. წავკისი ს.კ. 81.02.22.281	ჭრილი სხივი 1 და 2	ჭრილი ს-01		არქიტ.	ნ. გვენეტაძე პ/ნ 01030033739	შ.პ.ს. "ოდა" ს/კ 400246765	დირექტორი: ლაშა კოჟრიძე
					შემსრ.	ლაშა კოჟრიძე პ/ნ 01019054033		
დამკვეთი	შ.პ.ს. "შრბან.ჯ0" ს/ნ 406208768		მ. 1:100	ფორმ. ა3	კონსტრ.		მის: თბილისი, ვაჟა-ფშაველას 16, სართული 8, ოთახი 825	+995 598604137