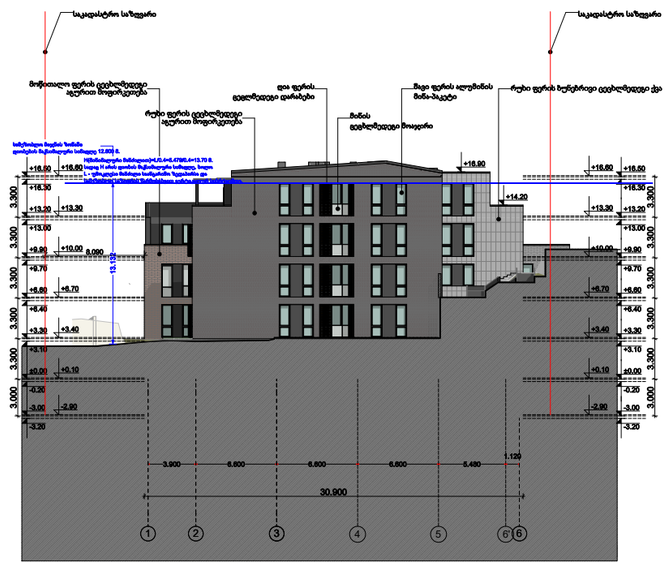
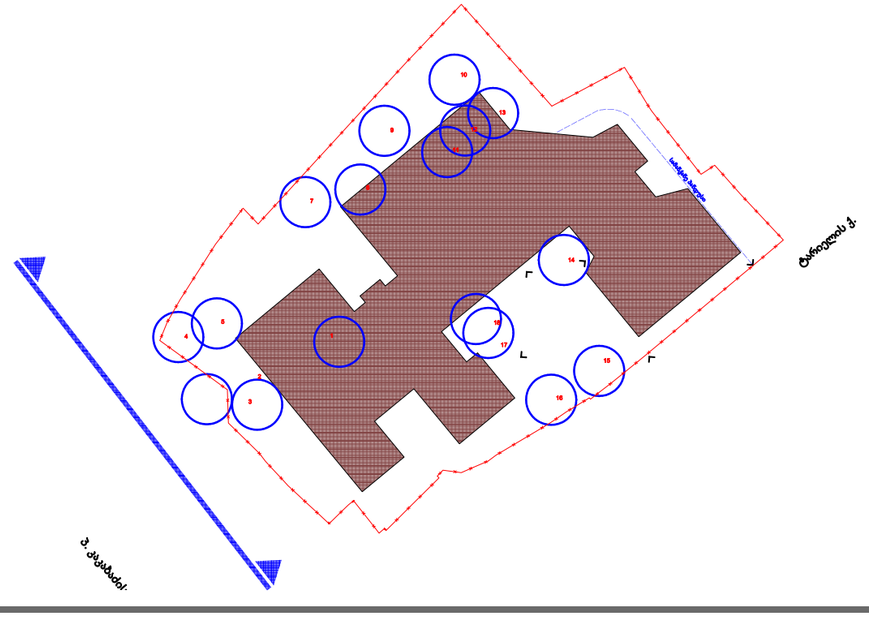
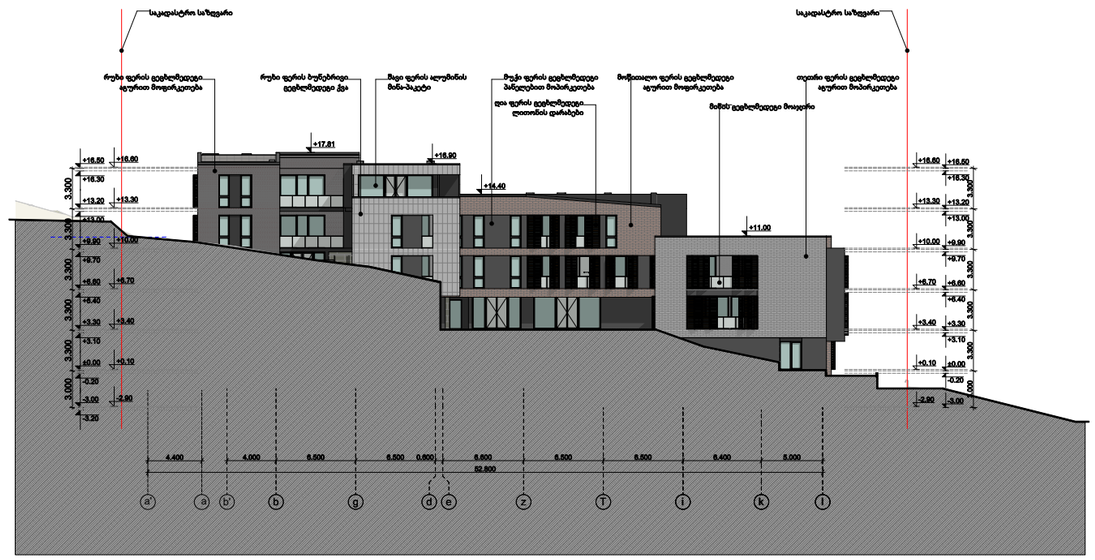
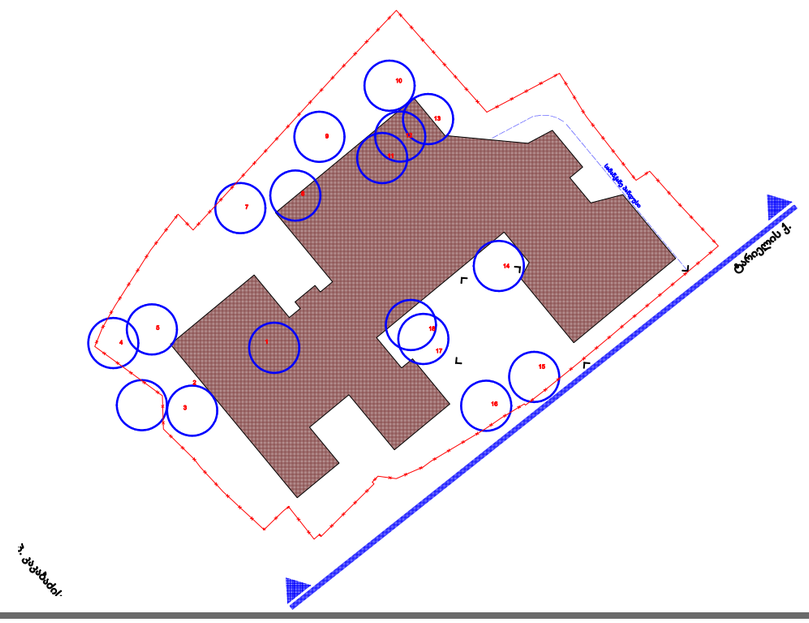

საკადასტრო საზღვარი
საკადასტრო საზღვარი
+16.90
+14.20
30.900


. (6) 1:500



ტაბიძის ქ.
პ. კაკაბაძის ქ.



საკადასტრო საზღვარი
საკადასტრო საზღვარი
+17.81
+16.90
+14.40
+11.00
+16.60
+16.30
+13.20
+13.00
+10.00
+9.90
+3.40
+3.30
+3.10
+0.10
+0.00
-0.20
-0.30
-2.90
-3.00
-3.20
3.300
3.000
4.400
4.000
6.500
6.500
0.600
6.600
6.500
6.500
6.400
5.000
52.800
a'
a
b'
b
g
d
e
z
T
i
k
l


(6) 1:500



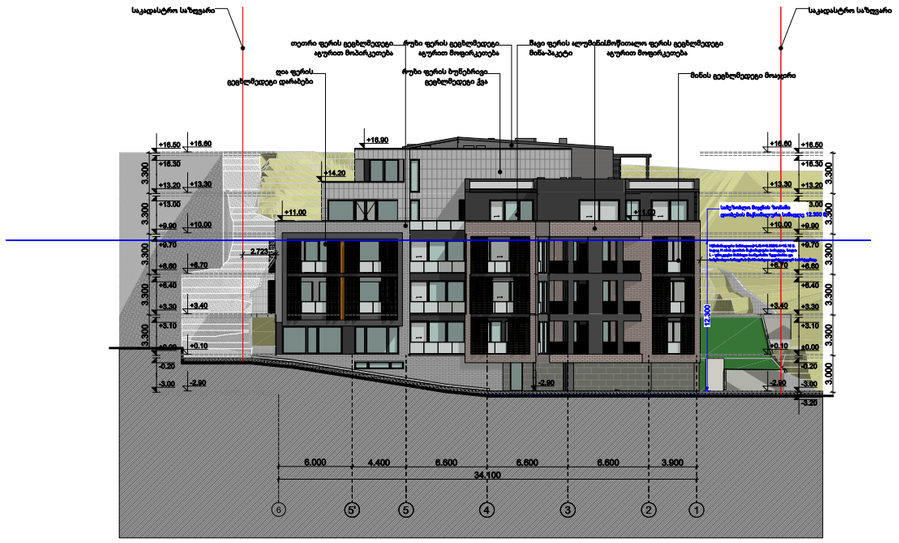

საკადასტრო საზღვარი
+16.60
+16.35
+13.20
+13.30
+13.00
+9.90
+10.00
+3.30
+3.40
+3.10
+0.10
-0.20
-3.00
-2.90
+18.90
+14.20
+11.00
2.723
12.300
3.300
3.000
6.000
4.400
6.600
6.600
6.600
3.900
34.100
6
5
5
4
3
2
1

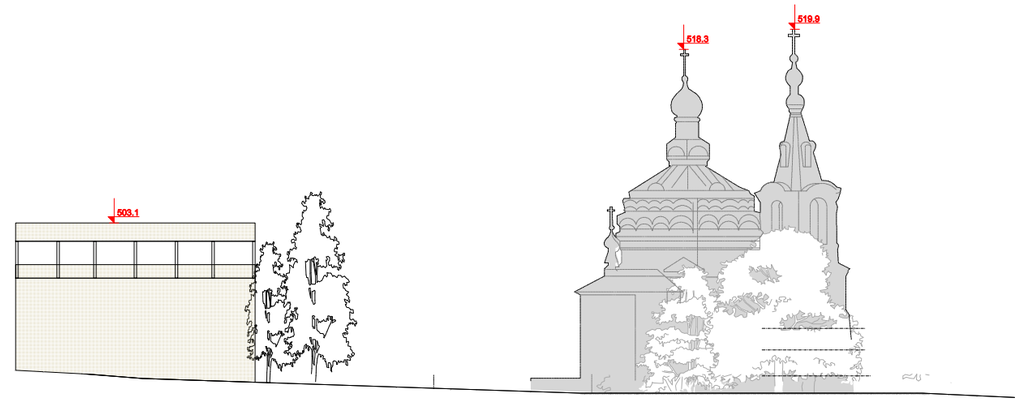

503.1
518.3
519.9

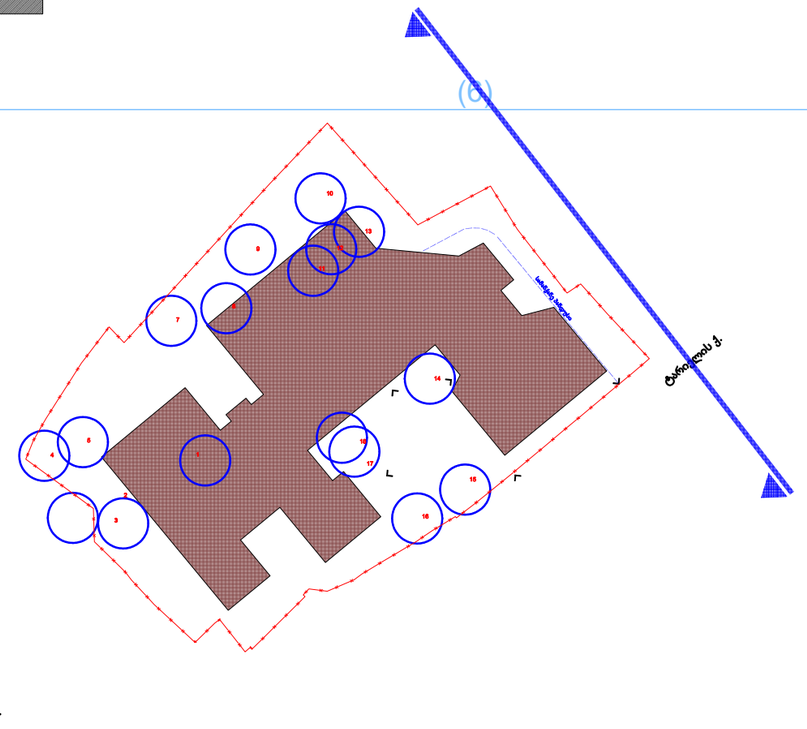
(8)

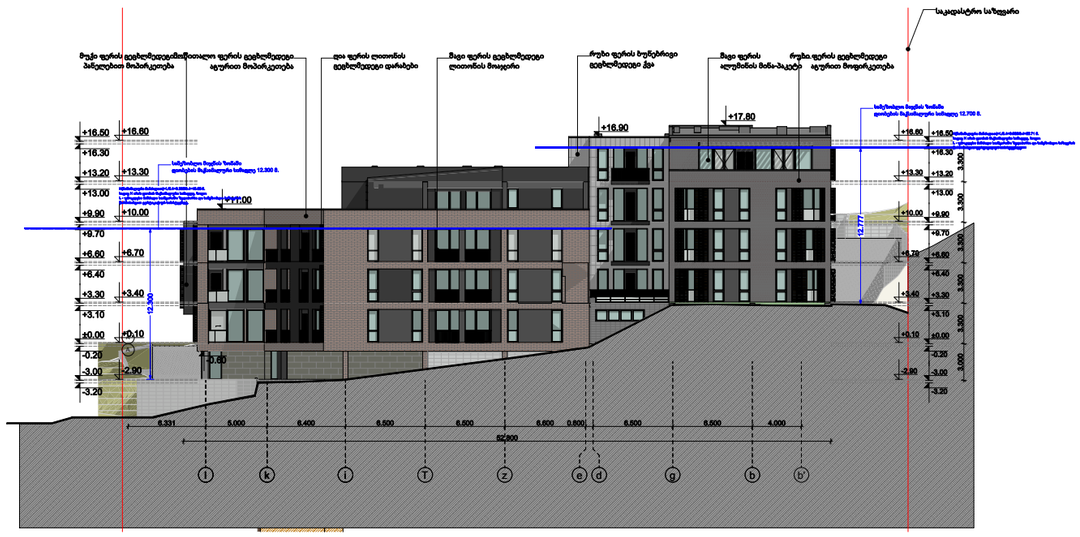
+16.50
+16.60
+16.30
+13.20
+13.30
+13.00
+11.00
+9.90
+10.00
+9.70
+6.60
+6.70
+6.40
+3.30
+3.40
+3.10
±0.00
+0.10
-0.20
-3.00
-2.90
-3.20
+16.90
+17.80
+16.80
+16.50
+13.30
+13.20
+13.00
+10.00
+9.90
+9.70
+6.75
+6.60
+6.40
+3.40
+3.30
+3.10
+0.10
±0.00
-0.20
-2.90
-3.00
-3.20
12.300
12.777
3.300
3.300
3.300
3.300
3.000
6.331
5.000
6.400
6.500
6.500
6.500
0.800
6.500
6.500
4.000
l
k
i
T
z
e
d
g
b
b'

(6) 1:500

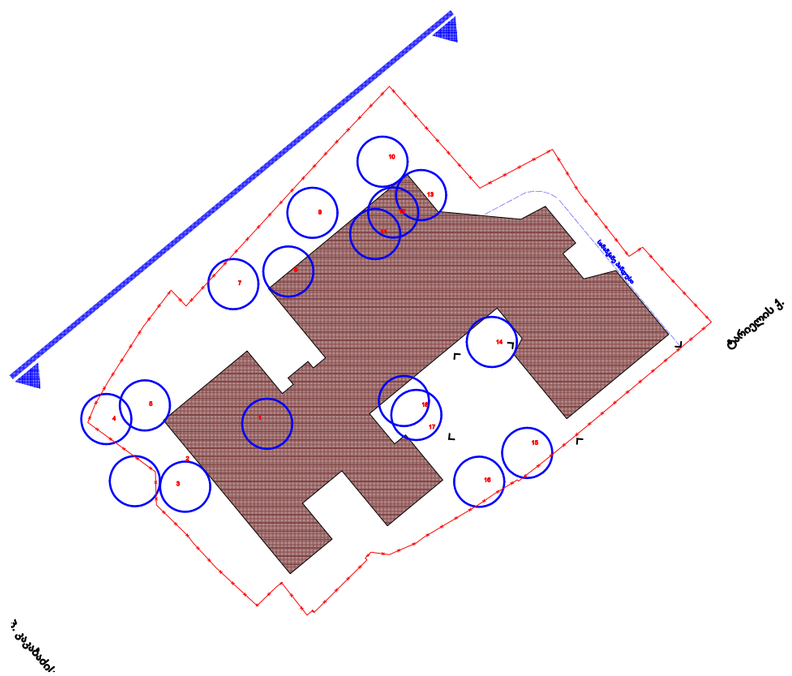
ჭონქაძის ქ.
ჭონქაძის ქ.

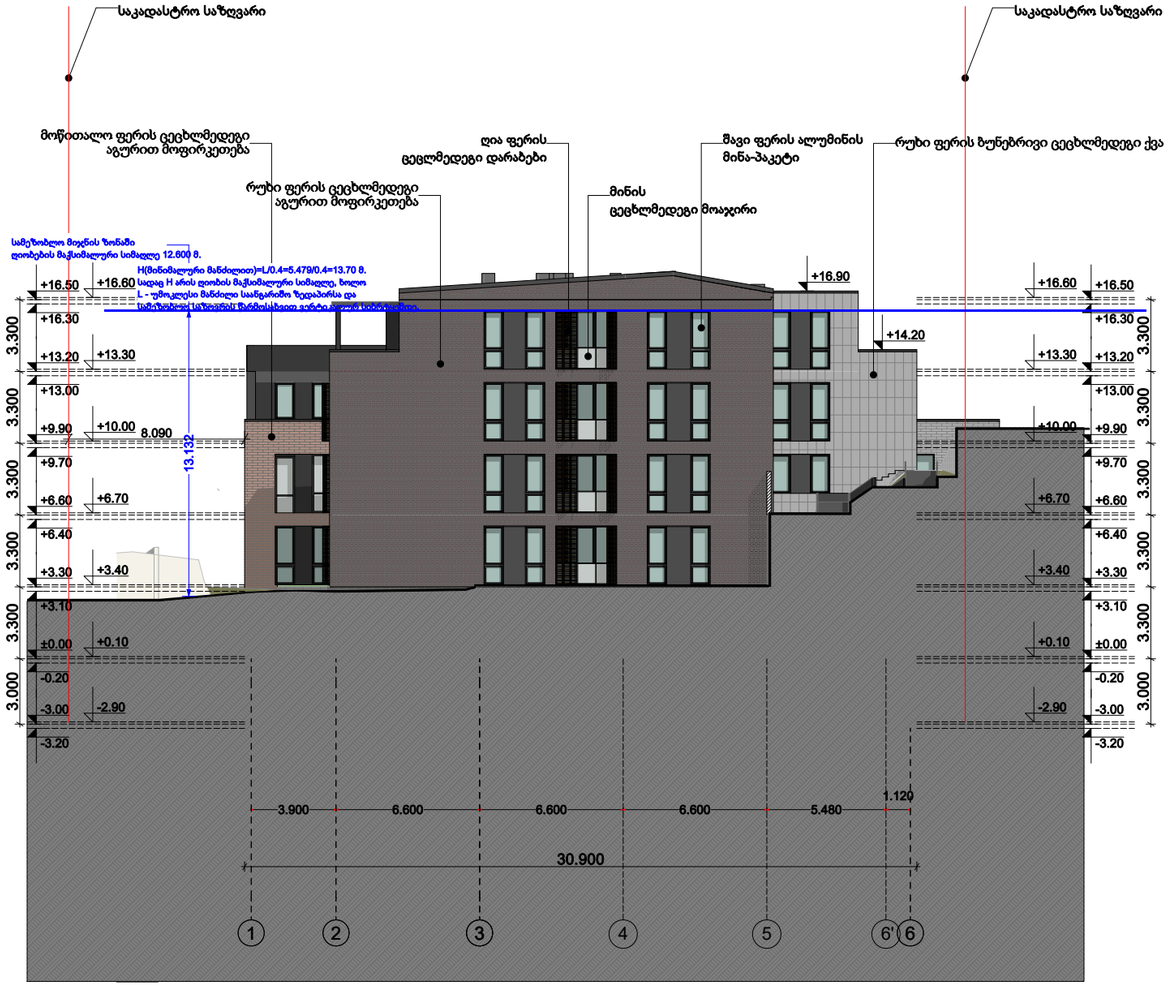

თბილისი 2024წ.	ფორმატი A-2
დაკვეთა	

KTW DEVELOPMENT

შენიშვნა

აბსოლუტური ნიშნული
+0,000=484,5

დირექტორი: ირაკლი ბოჭორიძე

ს/კ:01.15.05.017.034


პროექტის დასახელება:

მრავალბინიანი საცხოვრებელი სახლი მთაწმინდაზე

პროექტის ნაწილი : არქიტექტურა

ფასადი 1-6'

თანამდებობა	გვარი	ხელმოწერა
არქიტექტორი	ს. მოსიაშვილი	
დაამუშავა	ს. მოსიაშვილი	
მასშტაბი	მ 1:200	
სტადია პროექტი	ფურცელი	ფურცლები

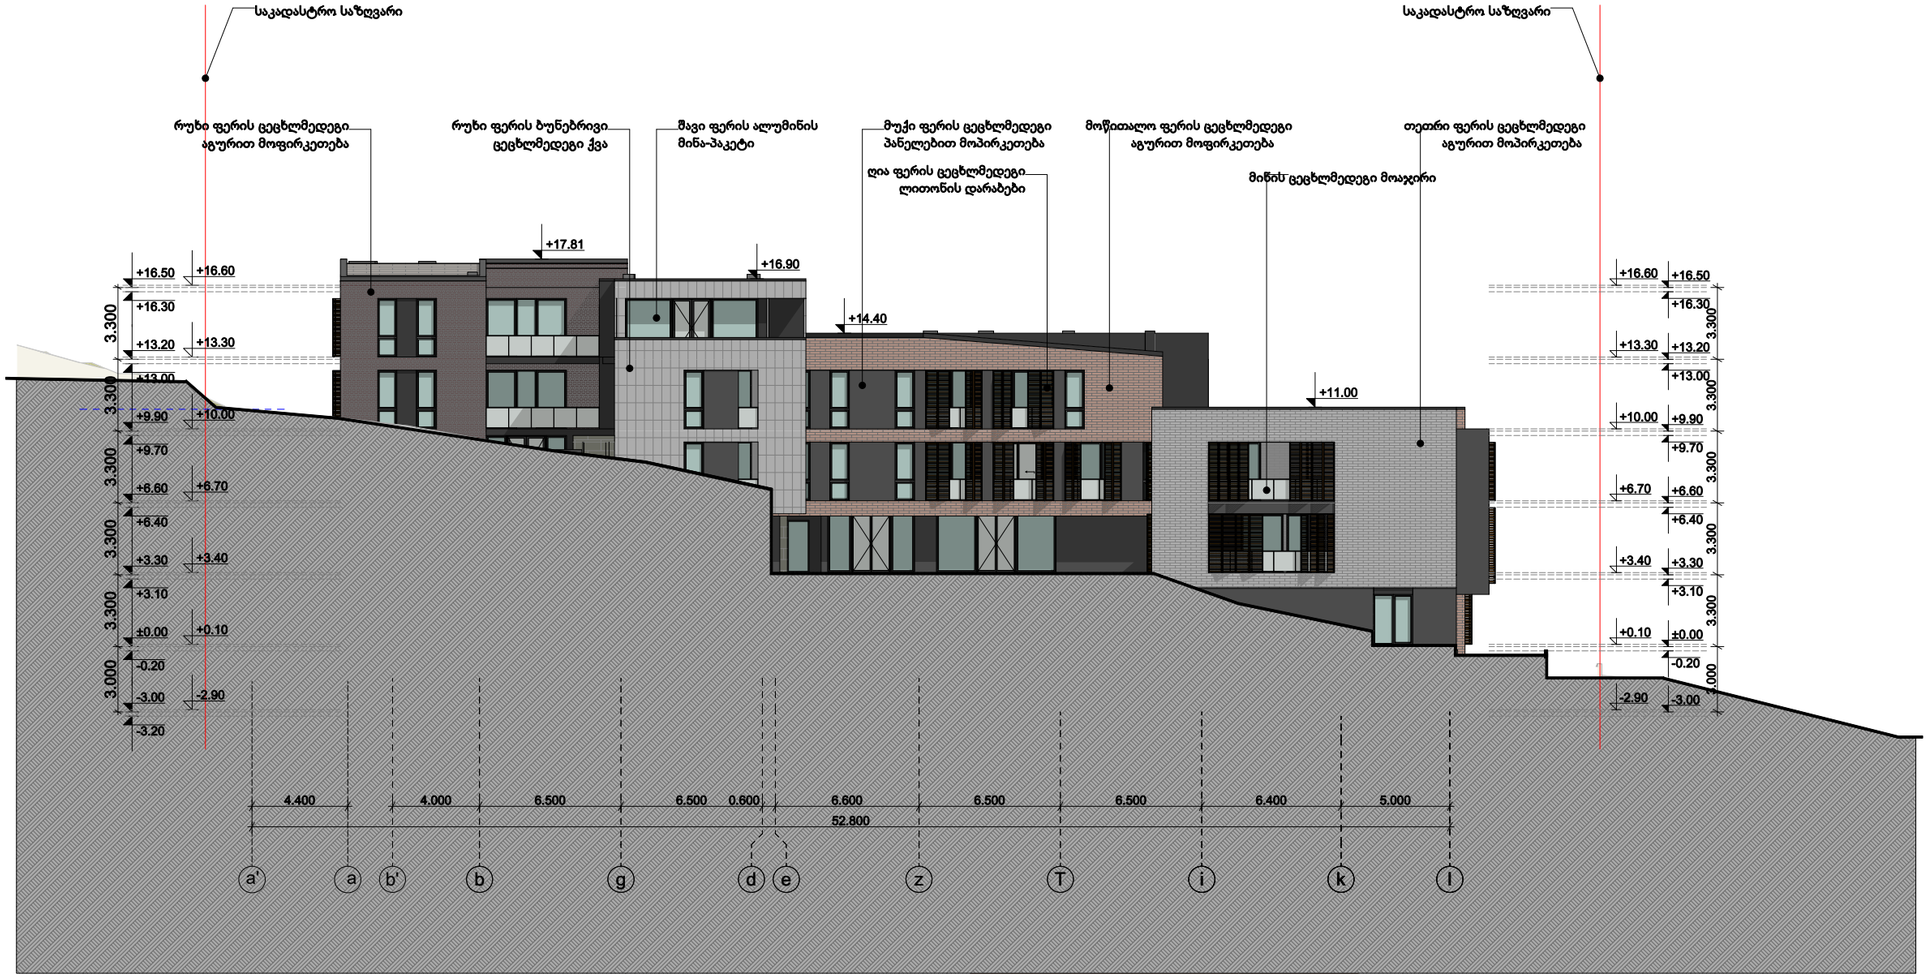

(5)

1:200

თბილისი 2024წ.	
დაკვეთა	ფორმატი A-2

KTW DEVELOPMENT

შენიშვნა

აბსოლუტური ნიშნული +0,000=484,5

დირექტორი: ირაკლი ბოჭორიძე

ს/კ:01.15.05.017.034


პროექტის დასახელება:

მრავალბინიანი საცხოვრებელი სახლი მთაწმინდაზე

პროექტის ნაწილი : არქიტექტურა

ფასადი ა'-ი

თანამდებობა	გვარი	ხელმოწერა
არქიტექტორი	ს. მოსიაშვილი	
დაამუშავა	ს. მოსიაშვილი	
მასშტაბი	მ 1:200	
სტადია პროექტი	ფურცელი	ფურცლები

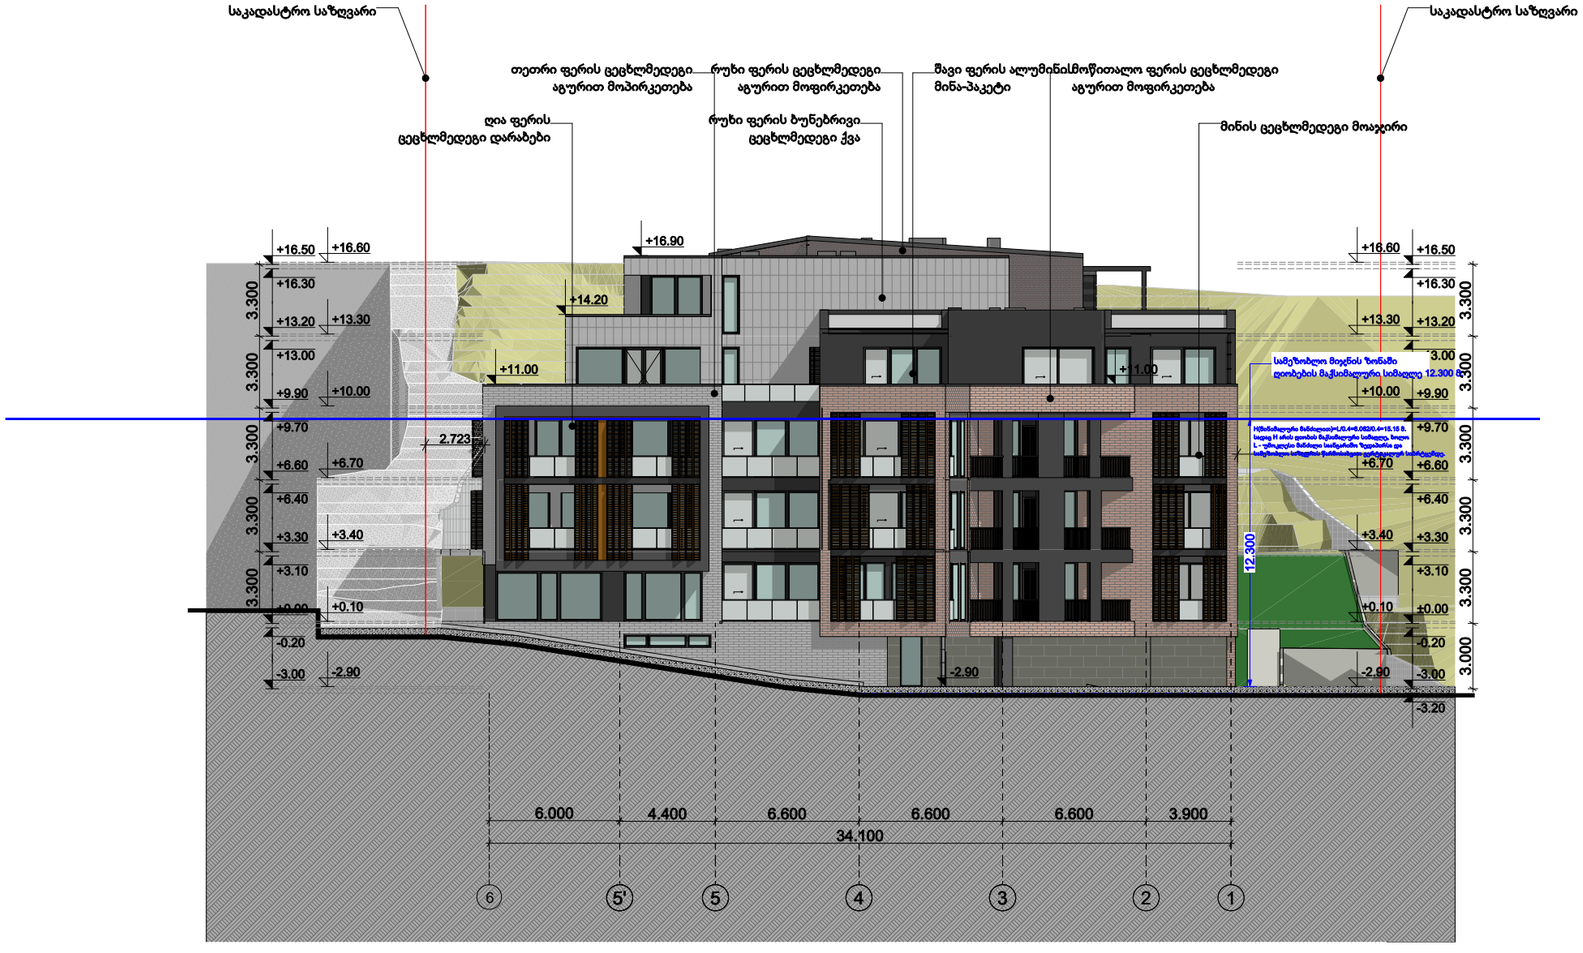

(5)

1:200

თბილისი 2024წ.	
დაკვეთა	ფორმატი A-2

KTW DEVELOPMENT

შენიშვნა

აბსოლუტური ნიშნული
+0,000=484,5

დირექტორი: ირაკლი ბოჭორიძე

ს/კ:01.15.05.017.034


პროექტის დასახელება:

მრავალბინიანი საცხოვრებელი სახლი მთაწმინდაზე

პროექტის ნაწილი : არქიტექტურა

ფასადი 6-1

თანამდებობა	გვარი	ხელმოწერა
არქიტექტორი	ს. მოსიაშვილი	
დაამუშავა	ს. მოსიაშვილი	
მასშტაბი	მ 1:200	
სტადია პროექტი	ფურცელი	ფურცლები

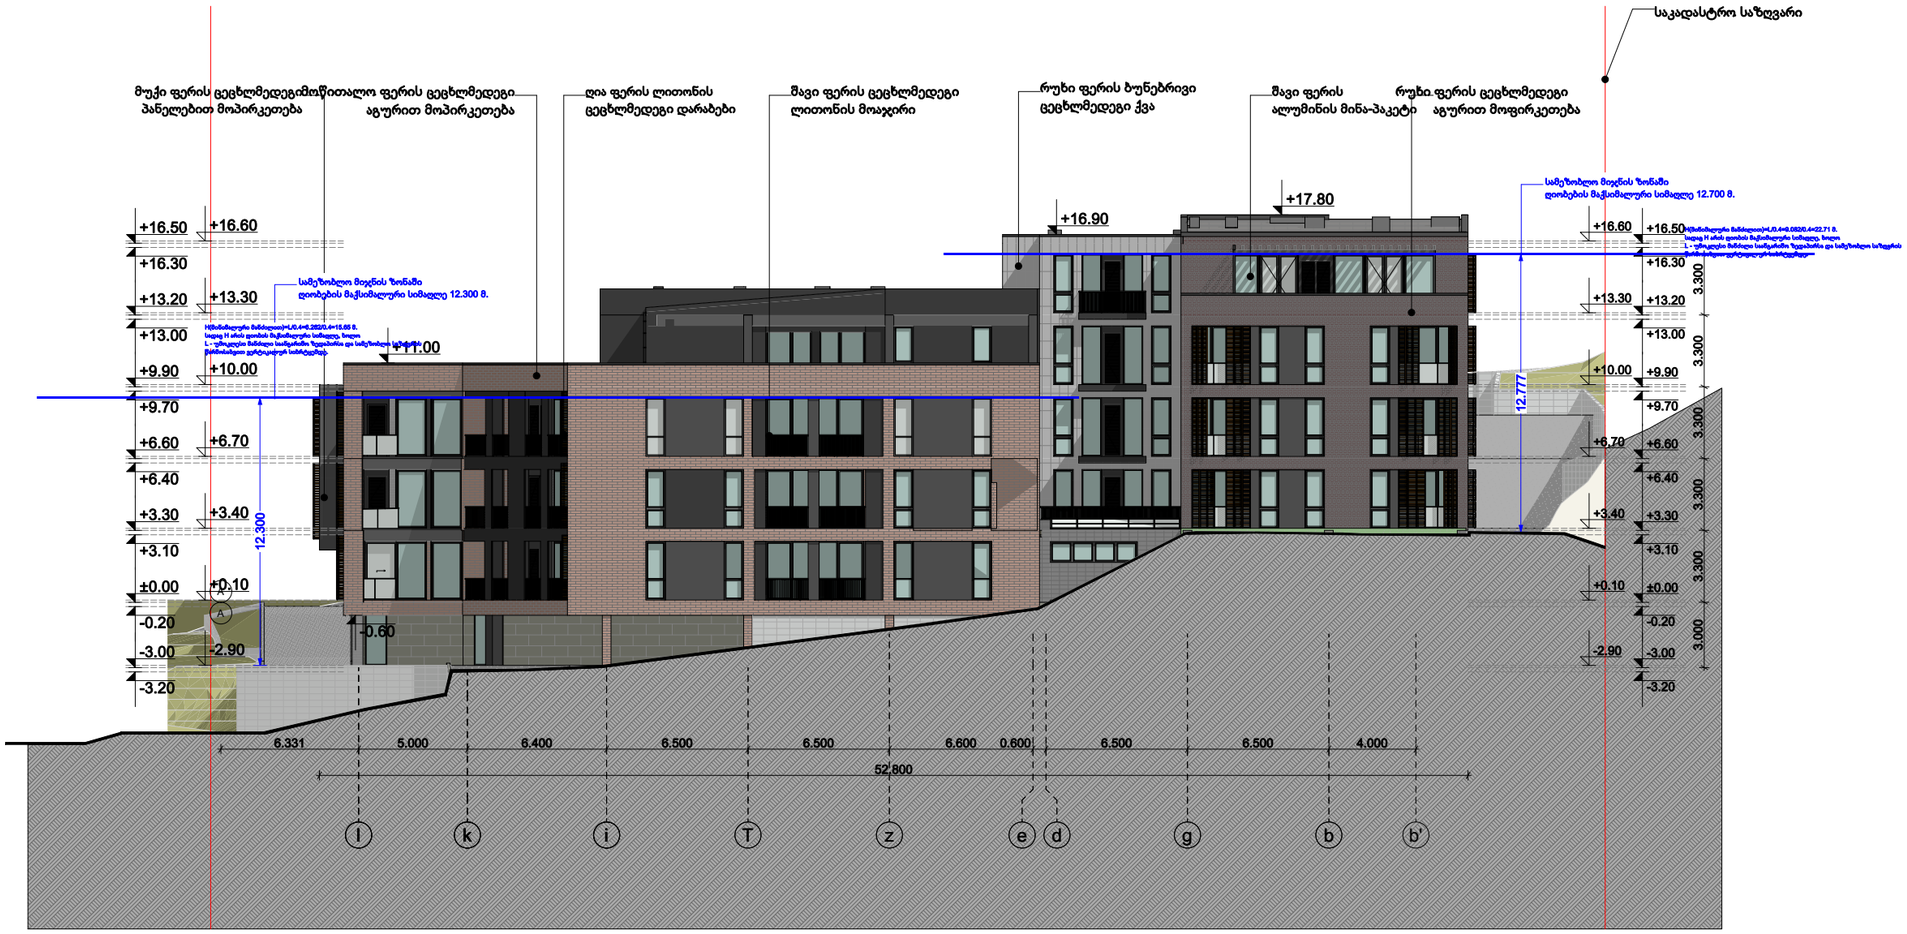

(5)

1:200

თბილისი 2024წ.	ფორმატი A-2
დაკვეთა	

KTW DEVELOPMENT

შენიშვნა

აბსოლუტური ნიშნული +0,000=484,5

დირექტორი: ირაკლი ბოჭორიძე

ს/კ:01.15.05.017.034

პროექტის დასახელება:

მრავალბინიანი საცხოვრებელი სახლი მთაწმინდაზე


პროექტის ნაწილი : არქიტექტურა

ფასადი ი-ბ'

თანამდებობა	გვარი	ხელმოწერა
არქიტექტორი	ს. მოსიაშვილი	
დაამუშავა	ს. მოსიაშვილი	
მასშტაბი	მ 1:200	
სტადია პროექტი	ფურცელი	ფურცლები

ფანჯრების სპეციფიკაცია


ფანჯარა
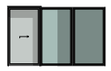
#	ნიმუში	ზომა მმ	მასალა	რაოდ. ც
yg-1		4000X600	ალუმინის პროფილი ფანჯარა	1
yg-2		1800X2300	ალუმინის პროფილი კარ-ფანჯარა	1
yg-3		4900X2300	ალუმინის პროფილი კარ-ფანჯარა	1
yg-4		3600X2300	ალუმინის პროფილი კარ-ფანჯარა	1
yg-5		4500X2700	ალუმინის პროფილი კარ-ფანჯარა	3
yg-6		2000X2700	ალუმინის პროფილი კარ-ფანჯარა	1
yg-7		2000X2700	ალუმინის პროფილი კარ-ფანჯარა	1
yg-8		2950X2700	ალუმინის პროფილი კარ-ფანჯარა	1

ფანჯარა

#	ნიმუში	ზომა მმ	მასალა	რაოდ. ც
yg-9		1600X2700	ალუმინის პროფილი ფანჯარა	3
yg-9		1600X2700	ალუმინის პროფილი კარ-ფანჯარა	3
yg-10		3400X2700	ალუმინის პროფილი კარ-ფანჯარა	3
yg-11		900X2700	ალუმინის პროფილი კარ-ფანჯარა	74
yg-12		2100X2700	ალუმინის პროფილი კარ-ფანჯარა	8
yg-13		2100X2700	ალუმინის პროფილი კარ-ფანჯარა	5
yg-14		3450X2700	ალუმინის პროფილი კარ-ფანჯარა	1


ფანჯარა
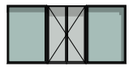
#	ნიმუში	ზომა მმ	მასალა	რაოდ. ც
yg-15		2700X2700	ალუმინის პროფილი ფანჯარა	2
yg-16		4480X2700	ალუმინის პროფილი კარ-ფანჯარა	2
yg-17		1450X2700	ალუმინის პროფილი კარ-ფანჯარა	5
yg-18		3400X2700	ალუმინის პროფილი კარ-ფანჯარა	2
yg-19		1800X2700	ალუმინის პროფილი კარ-ფანჯარა	2
yg-20		4000X2700	ალუმინის პროფილი კარ-ფანჯარა	1
yg-21		5500X2700	ალუმინის პროფილი კარ-ფანჯარა	1

ფანჯარა

#	ნიმუში	ზომა მმ	მასალა	რაოდ. ც
yg-22		1000X2700	ალუმინის პროფილი ფანჯარა	1
yg-23		3100X2700	ალუმინის პროფილი კარ-ფანჯარა	2
yg-24		3300X2700	ალუმინის პროფილი კარ-ფანჯარა	1
yg-25		3000X2700	ალუმინის პროფილი კარ-ფანჯარა	1
yg-26		900X2700	ალუმინის პროფილი კარ-ფანჯარა	1R 3L
yg-27		1200X2700	ალუმინის პროფილი კარ-ფანჯარა	1
yg-28		3600X2700	ალუმინის პროფილი კარ-ფანჯარა	1

ფანჯარა
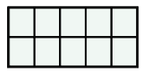
#	ნიმუში	ზომა მმ	მასალა	რაოდ. ც
yg-29		2300X2700	ალუმინის პროფილი ფანჯარა	1
yg-30		2800X2700	ალუმინის პროფილი კარ-ფანჯარა	1
yg-31		2400X2700	ალუმინის პროფილი კარ-ფანჯარა	1
yg-01		900X2700	ალუმინის პროფილი კარ-ფანჯარა	5R 7L
yg-32		3300mmX2700	ალუმინის პროფილი კარ-ფანჯარა	1
yg-33		4000X950	ალუმინის პროფილი კარ-ფანჯარა	1
yg-34		6000X2800	ალუმინის პროფილი კარ-ფანჯარა	1

ფანჯარა

#	ნიმუში	ზომა მმ	მასალა	რაოდ. ც
yg-35		2300X2700	ალუმინის პროფილი ფანჯარა	3
yg-36		2350X2700	ალუმინის პროფილი კარ-ფანჯარა	7
yg-37		2500X2700	ალუმინის პროფილი კარ-ფანჯარა	2
yg-38		3700X2700	ალუმინის პროფილი კარ-ფანჯარა	2
yg-39		6200X2700	ალუმინის პროფილი კარ-ფანჯარა	2
yg-40		6100X2700	ალუმინის პროფილი კარ-ფანჯარა	1
yg-41		2400X2700	ალუმინის პროფილი კარ-ფანჯარა	1

ფანჯარა

#	ნიმუში	ზომა მმ	მასალა	რაოდ. ც
yg-42		4700X2700	ალუმინის პროფილი ფანჯარა	1
yg-43		800X2700	ალუმინის პროფილი კარ-ფანჯარა	4
yg-44		2600X2700	ალუმინის პროფილი კარ-ფანჯარა	1
yg-45		6200X2700	ალუმინის პროფილი კარ-ფანჯარა	1
yg-46		3700X2700	ალუმინის პროფილი კარ-ფანჯარა	1
yg-47		3000X2700	ალუმინის პროფილი კარ-ფანჯარა	1
yg-48		900X1800	ალუმინის პროფილი კარ-ფანჯარა	2

თბილისი 2024წ.

დაკვეთა

ფორმატი A-2

KTW DEVELOPMENT

შენიშვნა

აბსოლუტური ნიშნული +0,000=484,5

დირექტორი: ირაკლი ბოჭორიძე

ს/კ:01.15.05.017.034

პროექტის დასახელება:

მრავალბინიანი საცხოვრებელი სახლი მთაწმინდაზე

პროექტის ნაწილი : არქიტექტურა

კარ-ფანჯრის სპეციფიკაცია

თანამდებობა	გვარი	ხელმოწერა
არქიტექტორი	ს. მოსიაშვილი	
დაამუშავა	ს. მოსიაშვილი	
მასშტაბი	მ 1:200	
სტადია პროექტი	ფურცელი	ფურცლები