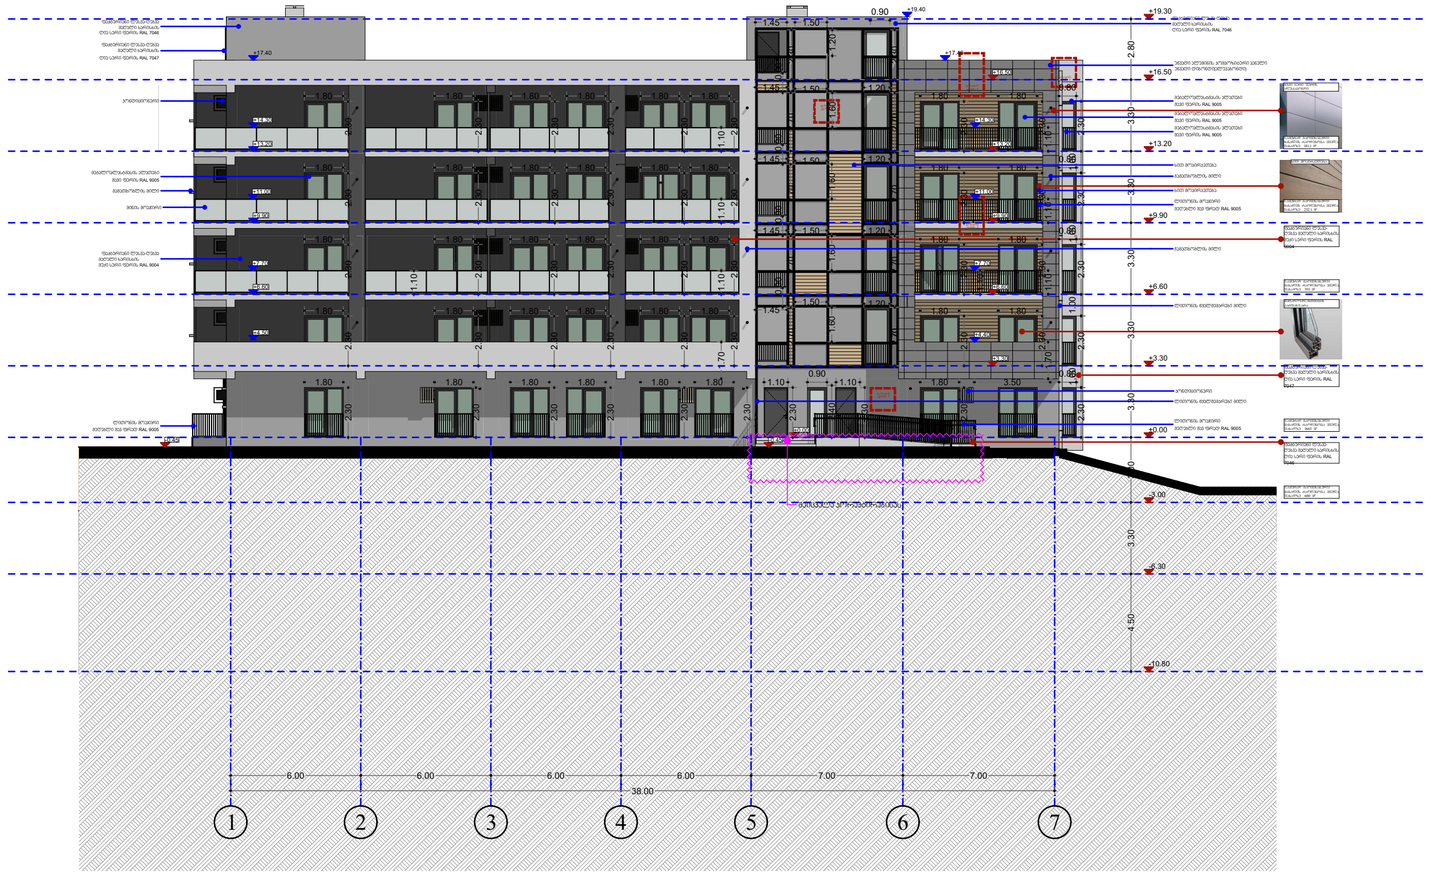

შპს „ნიუ პოინტ“
saqarTvelo, Tbilisi, mgaloblishvili quCa #3,
I saarTuli ofisi #3; s/k: 404883943

New Point

www. newpoint.ge info@newpoint.ge
tel / tel: +995 32 2945808; mob / cell phone: +995 557 704433;

Ltd "NewPoint"
office N3, floor N1, 3 mgaloblishvili str.
Tbilisi, Georgia ID: 404883943

შენიშვნები
notes

- ზომები მოცემულია სმ-ში
- ტერიტორიის პრობლემი მოწონებულია შესაბამის მხარეს
- მშენებლობის პროცესში ნებისმიერი ცვლილება შეთანხმებული უნდა იყოს პროექტირებთან

ტექნიკურ-ეკონომიკური მაჩვენებლები
technical-econimic indicators

განმარტებითი ბარათი
explication

პროექტის დასახელება
project
მრავალბინიანი საბინაო-საცხოვრებელი სახლი პრიგორიაში

დამკვეთი
client
შპს "ს.ტ.ს' ს/ნ 404513335

მისამართი
address
ქ.ქუთაისი, ქუჩა პრიგორის, მასივი3330 II, №11 ს/ნ 01.18.06.011.163

position	name surname	signature
დირექტორი director	გიორგი ბერიკაშვილი Giorgi Kirkiladze	
პროექტის ავტორი author	გვანცა ზაქარიაშვილი Gvantsa Zakariashvili	
არქიტექტორი architect		
არქიტექტორი architect		
კონსტრუქტორი constructor		

არქიტექტურული ნაწილი
architecture

ნახაზი drawing	თარიღი date of issue	26.05.2024
ფასადი I-7 ღერძებში	მასშტაბი scale	1:200
	სტადია stage	Project
	ფორმატი paper size	A2
	ფაილის სახელი file name	
	ფურცლები pages	

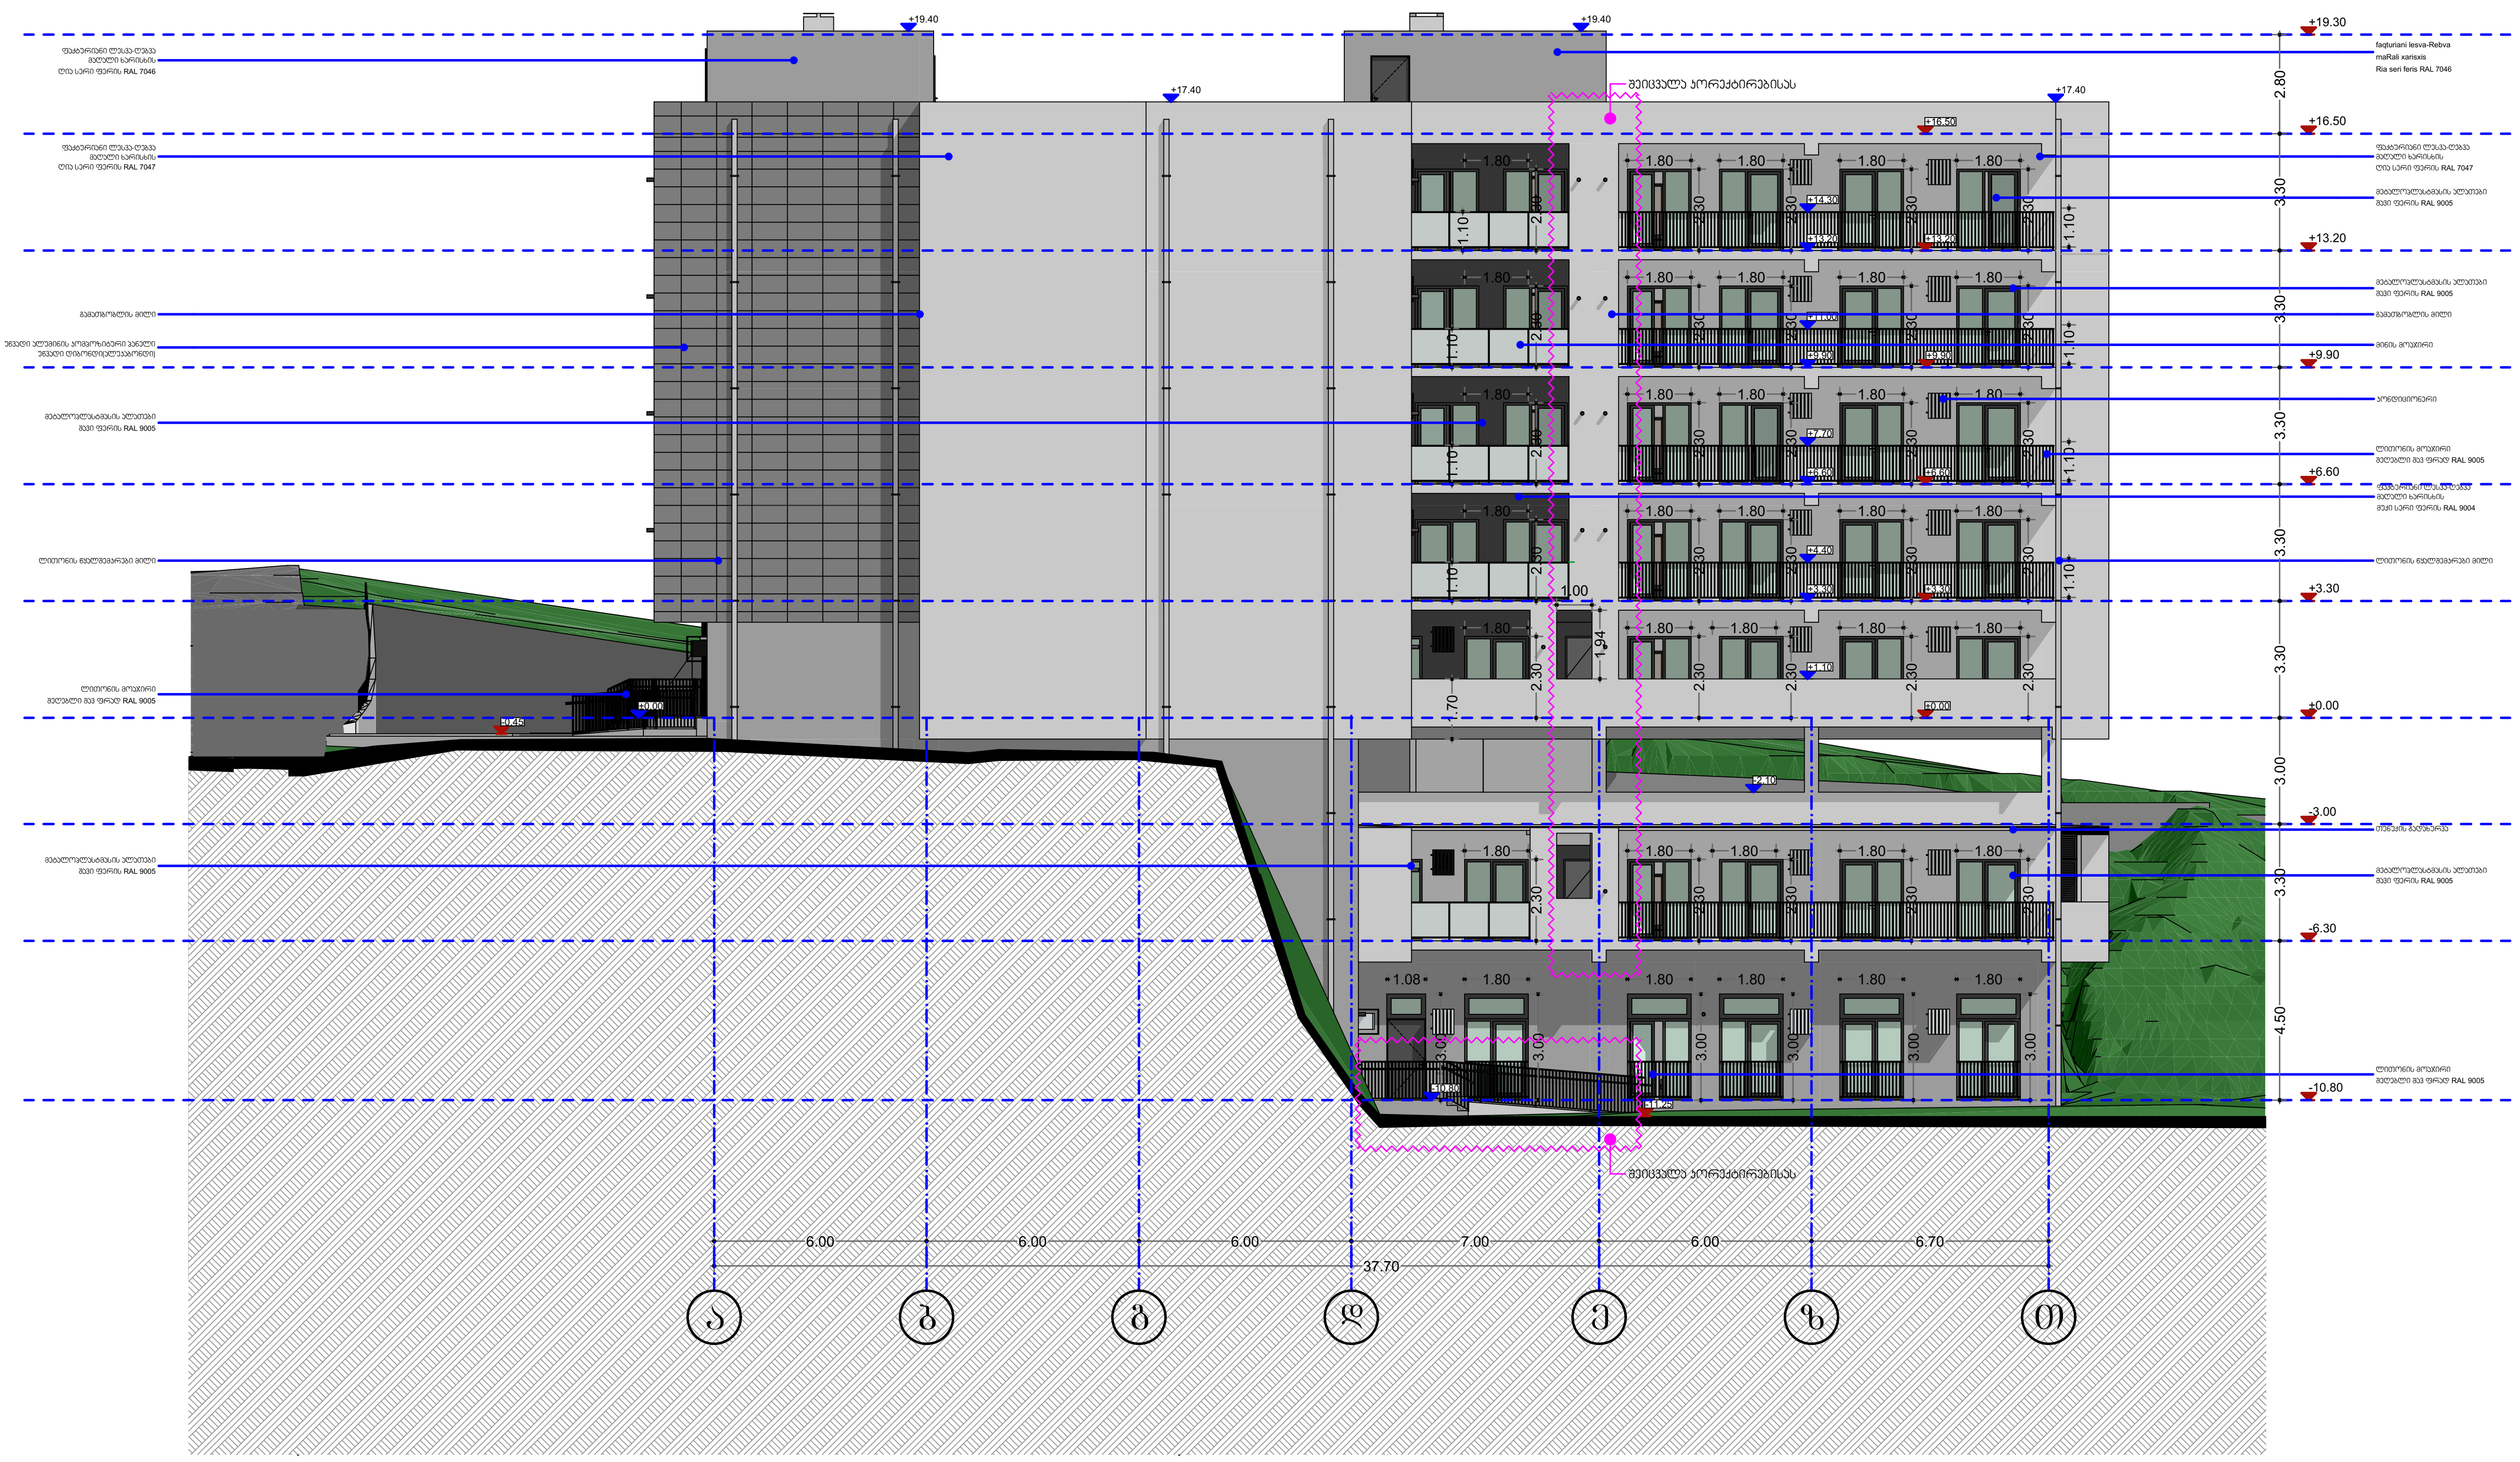

შპს „ნიუ პოინტ“
saqarTvelo, Tbilisi, mgalobliSvilis quCa #3,
I sarTuli ofisi #3; s/n: 404883943
www. newpoint.ge info@newpoint.ge
tel: / tel: +995 32 2945808; mob: / cell phone: +995 557 704433;
Ltd "NewPoint"
office N3, floor N1, 3 mgaloblishvili str.
Tbilisi, Georgia ID: 404883943

შენიშვნები — notes

- ზომები მოცემულია სმ-ში
- ტერიტორიის აზომვები მოწოდებულია დამკვეთის მიერ
- მშენებლობის პროცესში ნებისმიერი ცვლილება შეთანხმებული უნდა იყოს არქიტექტორთან

ტექნიკურ-ეკონომიკური მაჩვენებლები — technical-econimic indicators

ექსპლიკაცია — explication

პროექტის დასახელება — project

მრავალბინიანი საცხოვრებელი სახლი კრწანისში

დამკვეთი — client

შპს "გ.თ.ბ" ს/კ 404513335

მისამართი — address

ქ.თბილისი, ქუჩა კრწანისი, შესახვევი II, №11 ს/კ 01.18.06.011.163

თანამდებობა position	სახელი გვარი name surname	ხელმოწერა signature
დირექტორი director	გიორგი კირკიტაძე Giorgi Kirkitadze	
პროექტის ავტორი author	გვანცა ზაქარიაშვილი Gvantsa Zakariashvili	
არქიტექტორი architect		
არქიტექტორი architect		
კონსტრუქტორი constructor		

არქიტექტურული ნაწილი — architecture

ნახაზი drawing		
ფასადი ა-თ ღერძებში	თარიღი date of issue	26.05.2024
	მასშტაბი scale	1:200
	სტადია stage	Project
	ფორმატი paper size	A2
	ფაილის სახელი file name	
	ფურცელი pages	



შპს „ნიუ პოინტ“
saqartvelo, Tbilisi, mgaloblishvilis quCa #3,
I sarTuli ofisi #3; s/k: 404883943

New Point

www.newpoint.ge info@newpoint.ge
tel / tel: +995 32 2945808; mobi / cell phone: +995 557 704433;

Ltd "NewPoint"
office N3, floor N1, 3 mgaloblishvili str.
Tbilisi, Georgia ID: 404883943

შენიშვნები

notes

- ზომები მოცემულია სმ-ში
- ტერიტორიის ეზოშიგნა მოწყობამდეშია წარმოდგენილი მდგომარეობა
- მშენებლობის პროცესში წარმოქმნილი ცვლილება შეთანხმებული უნდა იქნეს პროექტირების ავტორებთან

ტექნიკურ-ეკონომიკური მაჩვენებლები

technical-econimic indicators

განმარტება

explication

პროექტის დასახელება

project

მრავალბინიანი საცხოვრებელი სახლი პრიგორისა

დამკვეთი

client

შპს "ზ.ლ.ბ" ს/ნ 404513335

მისამართი

address

ქ.თბილისი, ქუჩა პრიგორის, მასივი 3330 II, №11 ს/ნ 01.18.06.011.163

position	name surname	signature
დირექტორი director	გიორგი კირკიტაძე Giorgi Kirkitadze	
პროექტის ავტორი author	გვანცა ზაქარიაშვილი Gvantsa Zakariashvili	
არქიტექტორი architect		
არქიტექტორი architect		
კონსტრუქტორი constructor		

არქიტექტურული ნაწილი
architecture

ნახაზი drawing	თარიღი date of issue	26.05.2024
ფასადი 7-1 ფასადები	მასშტაბი scale	1:200
	სტადია stage	Project
	ფორმატი paper size	A2
	ფაილის სახელი file name	
	ფურცლები pages	

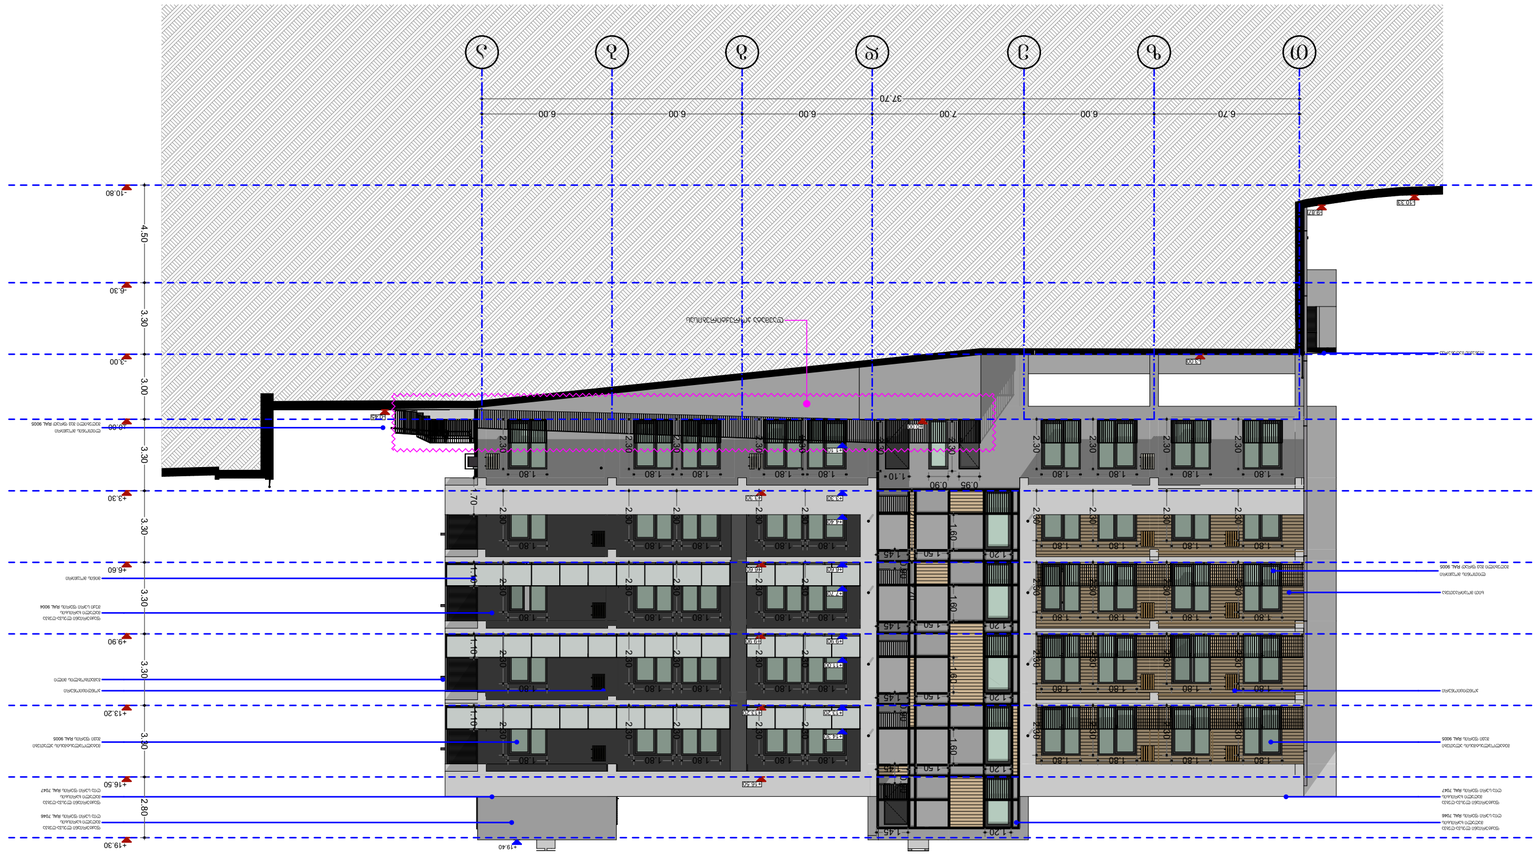

პროექტის დასახელება	project
მისამართი	address
დამკვეთი	client
არქიტექტორი	architect
არქიტექტორი	architect
არქიტექტორი	architect
კონსტრუქტორი	constructor
არქიტექტურა	architecture
ნახაზის დასახელება	drawing
გადაცემის თარიღი	date of issue
მასშტაბი	scale
ფორმატი	paper size
ფაილის სახელი	file name
ფურცლები	pages

ნახაზის ნომერი	01-ა ნახაზების რაოდენობა
1:200	scale
Project	stage
A2	paper size
	file name
	pages

პროექტის დასახელება	project
დამკვეთი	client
მისამართი	address
ავტორი	author
არქიტექტორი	architect
არქიტექტორი	architect
კონსტრუქტორი	constructor
არქიტექტურა	architecture
ნახაზის დასახელება	drawing
გადაცემის თარიღი	date of issue
მასშტაბი	scale
ფორმატი	paper size
ფაილის სახელი	file name
ფურცლები	pages

დირექტორი	director	ქეჟგი ჩიჩინაძე
ავტორი	author	ალექსანდრე ქებაძე
არქიტექტორი	architect	Gvantsa Zakharashvili
არქიტექტორი	architect	
კონსტრუქტორი	constructor	
არქიტექტურა	architecture	

პოზიცია	position	სახელი გვარი
დირექტორი	director	ქეჟგი ჩიჩინაძე
ავტორი	author	ალექსანდრე ქებაძე
არქიტექტორი	architect	გვანცა ზახარაშვილი
არქიტექტორი	architect	
კონსტრუქტორი	constructor	
არქიტექტურა	architecture	

ნახაზის დასახელება	drawing	
გადაცემის თარიღი	date of issue	26.05.2024
მასშტაბი	scale	1:200
ფორმატი	paper size	A2
ფაილის სახელი	file name	
ფურცლები	pages	

პროექტი	project
მისამართი	address
დამკვეთი	client
ავტორი	author
არქიტექტორი	architect
არქიტექტორი	architect
კონსტრუქტორი	constructor
არქიტექტურა	architecture
ნახაზის დასახელება	drawing
გადაცემის თარიღი	date of issue
მასშტაბი	scale
ფორმატი	paper size
ფაილის სახელი	file name
ფურცლები	pages

პოზიცია	position	სახელი გვარი
დირექტორი	director	ქეჟგი ჩიჩინაძე
ავტორი	author	ალექსანდრე ქებაძე
არქიტექტორი	architect	გვანცა ზახარაშვილი
არქიტექტორი	architect	
კონსტრუქტორი	constructor	
არქიტექტურა	architecture	

ნახაზის დასახელება	drawing
გადაცემის თარიღი	date of issue
მასშტაბი	scale
ფორმატი	paper size
ფაილის სახელი	file name
ფურცლები	pages

01-ა ნახაზების რაოდენობა	
1:200	
Project	
A2	

პროექტი	project
დამკვეთი	client
მისამართი	address