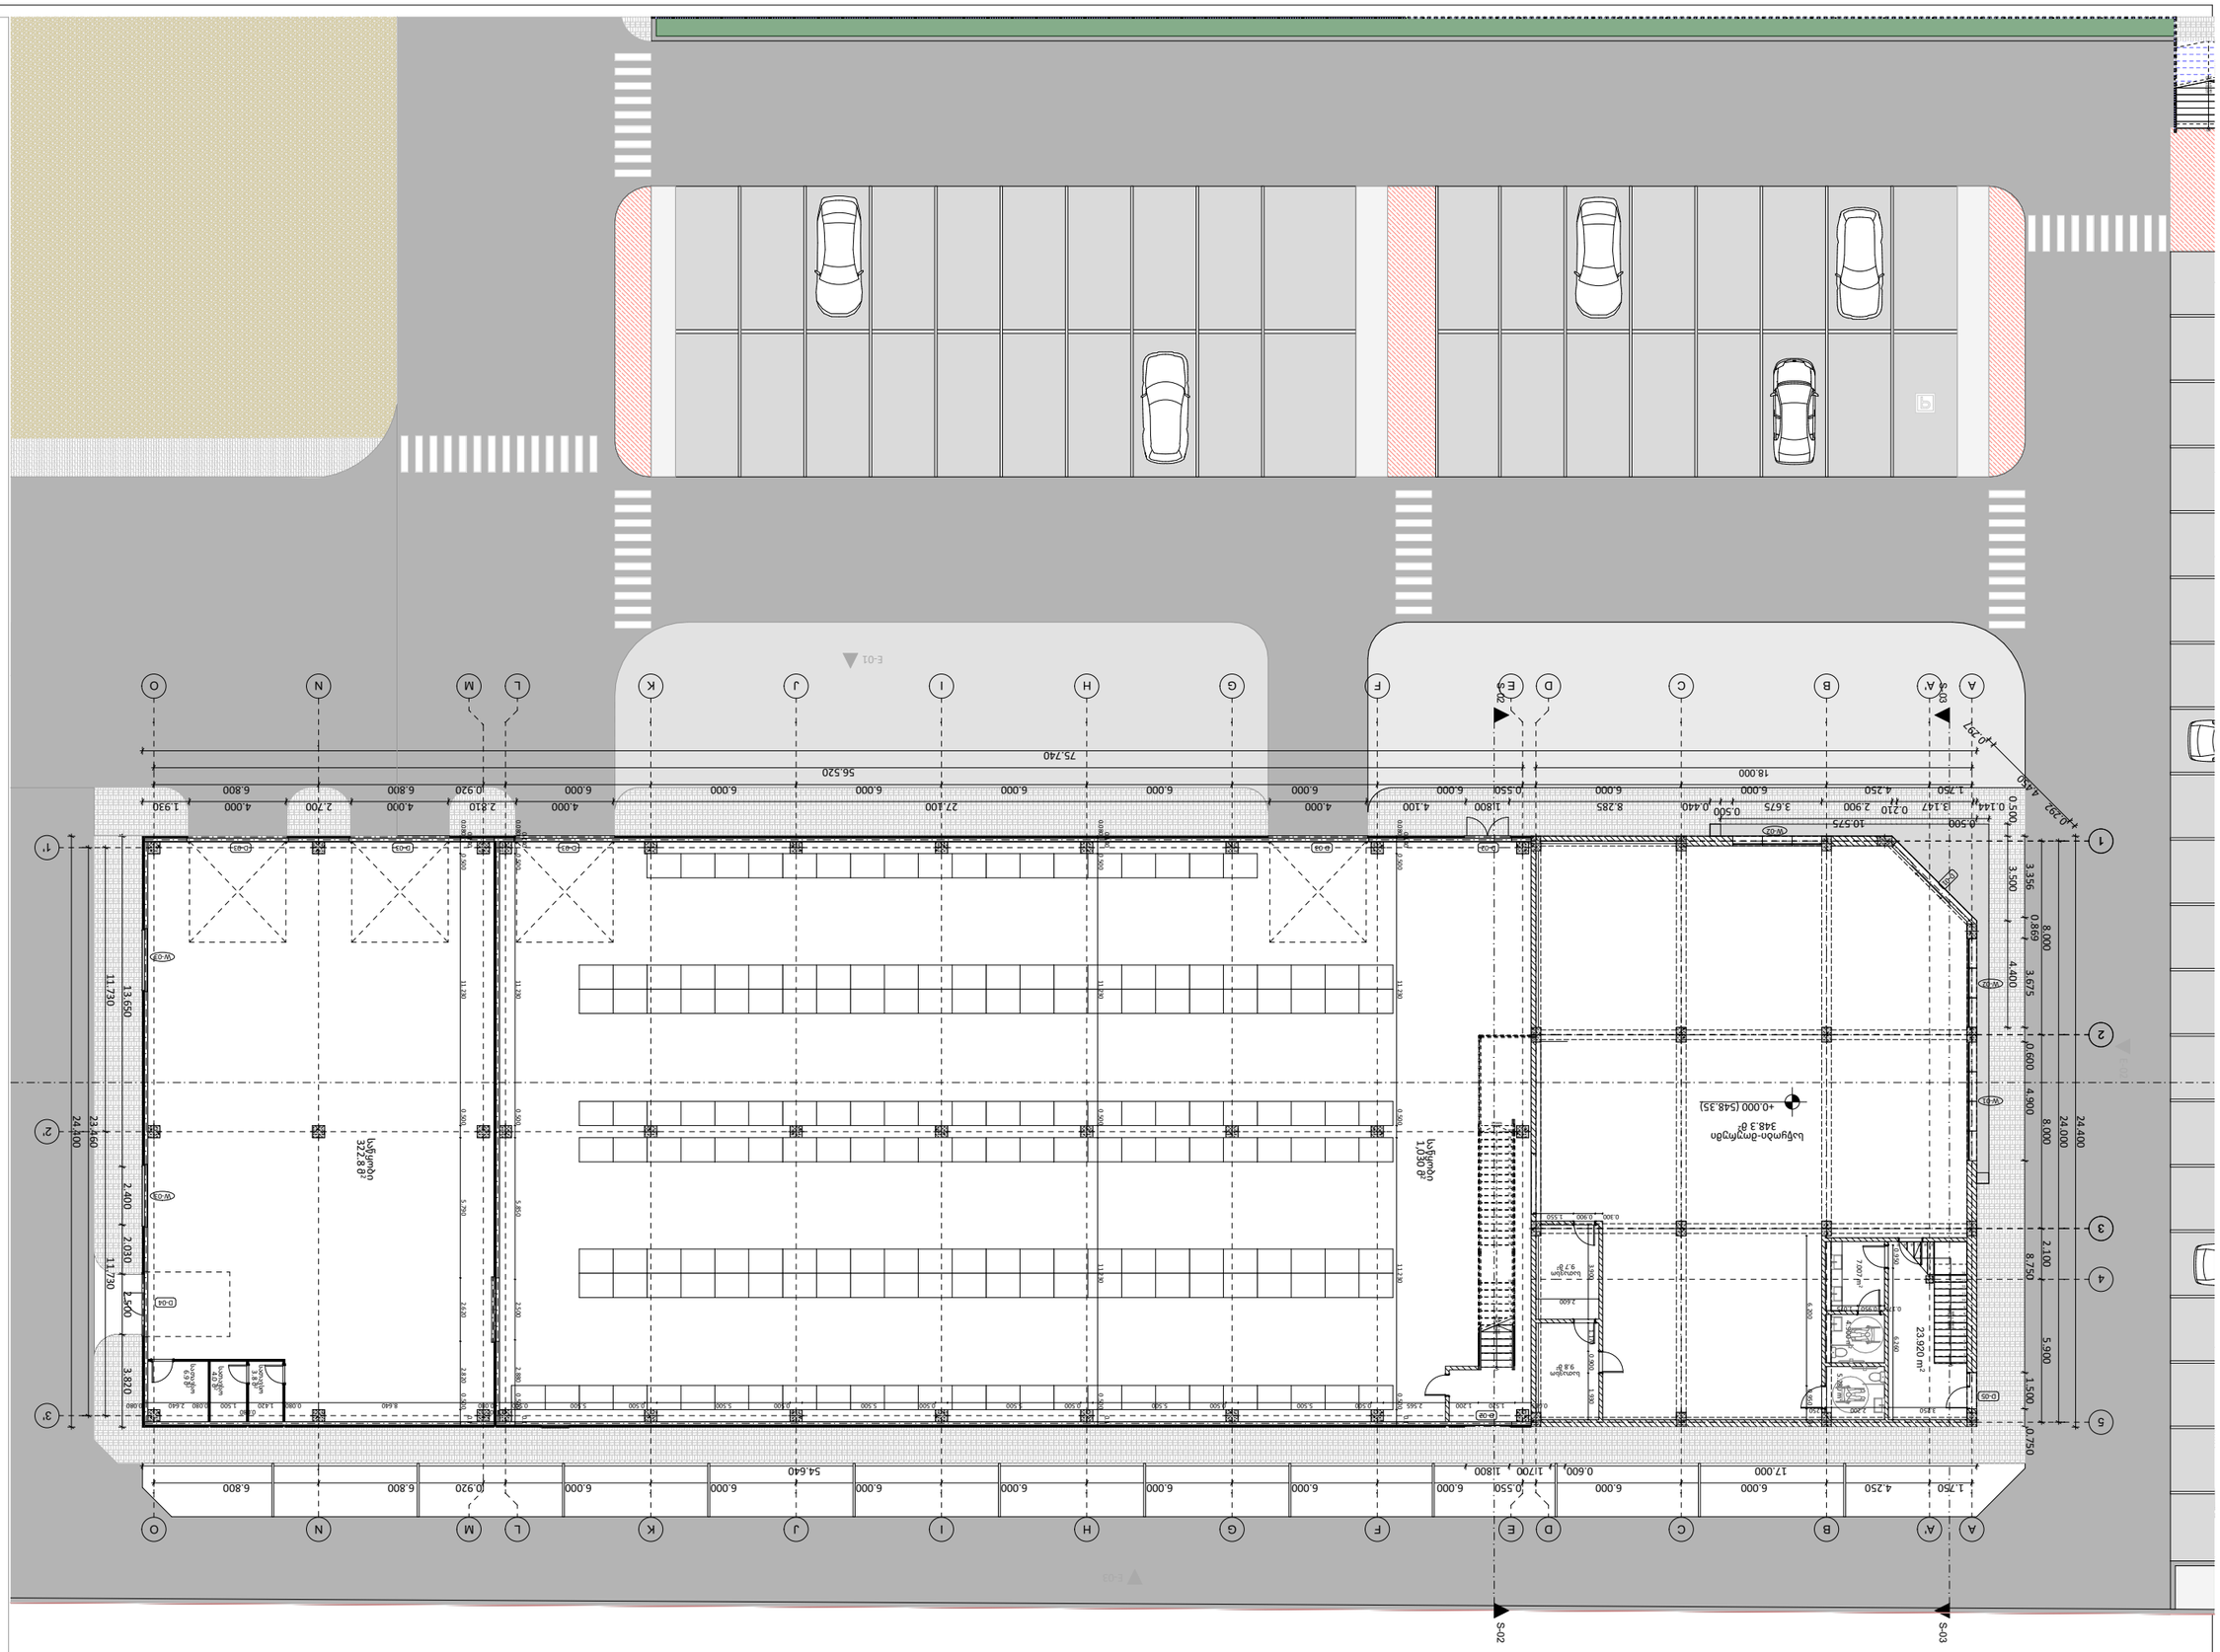


C41

Architecture41@gmail.com	
ფანმანიშნული:	1:250
ფურცლის/ფორმატი:	A3 / 3-02
თარიღი: 2024	


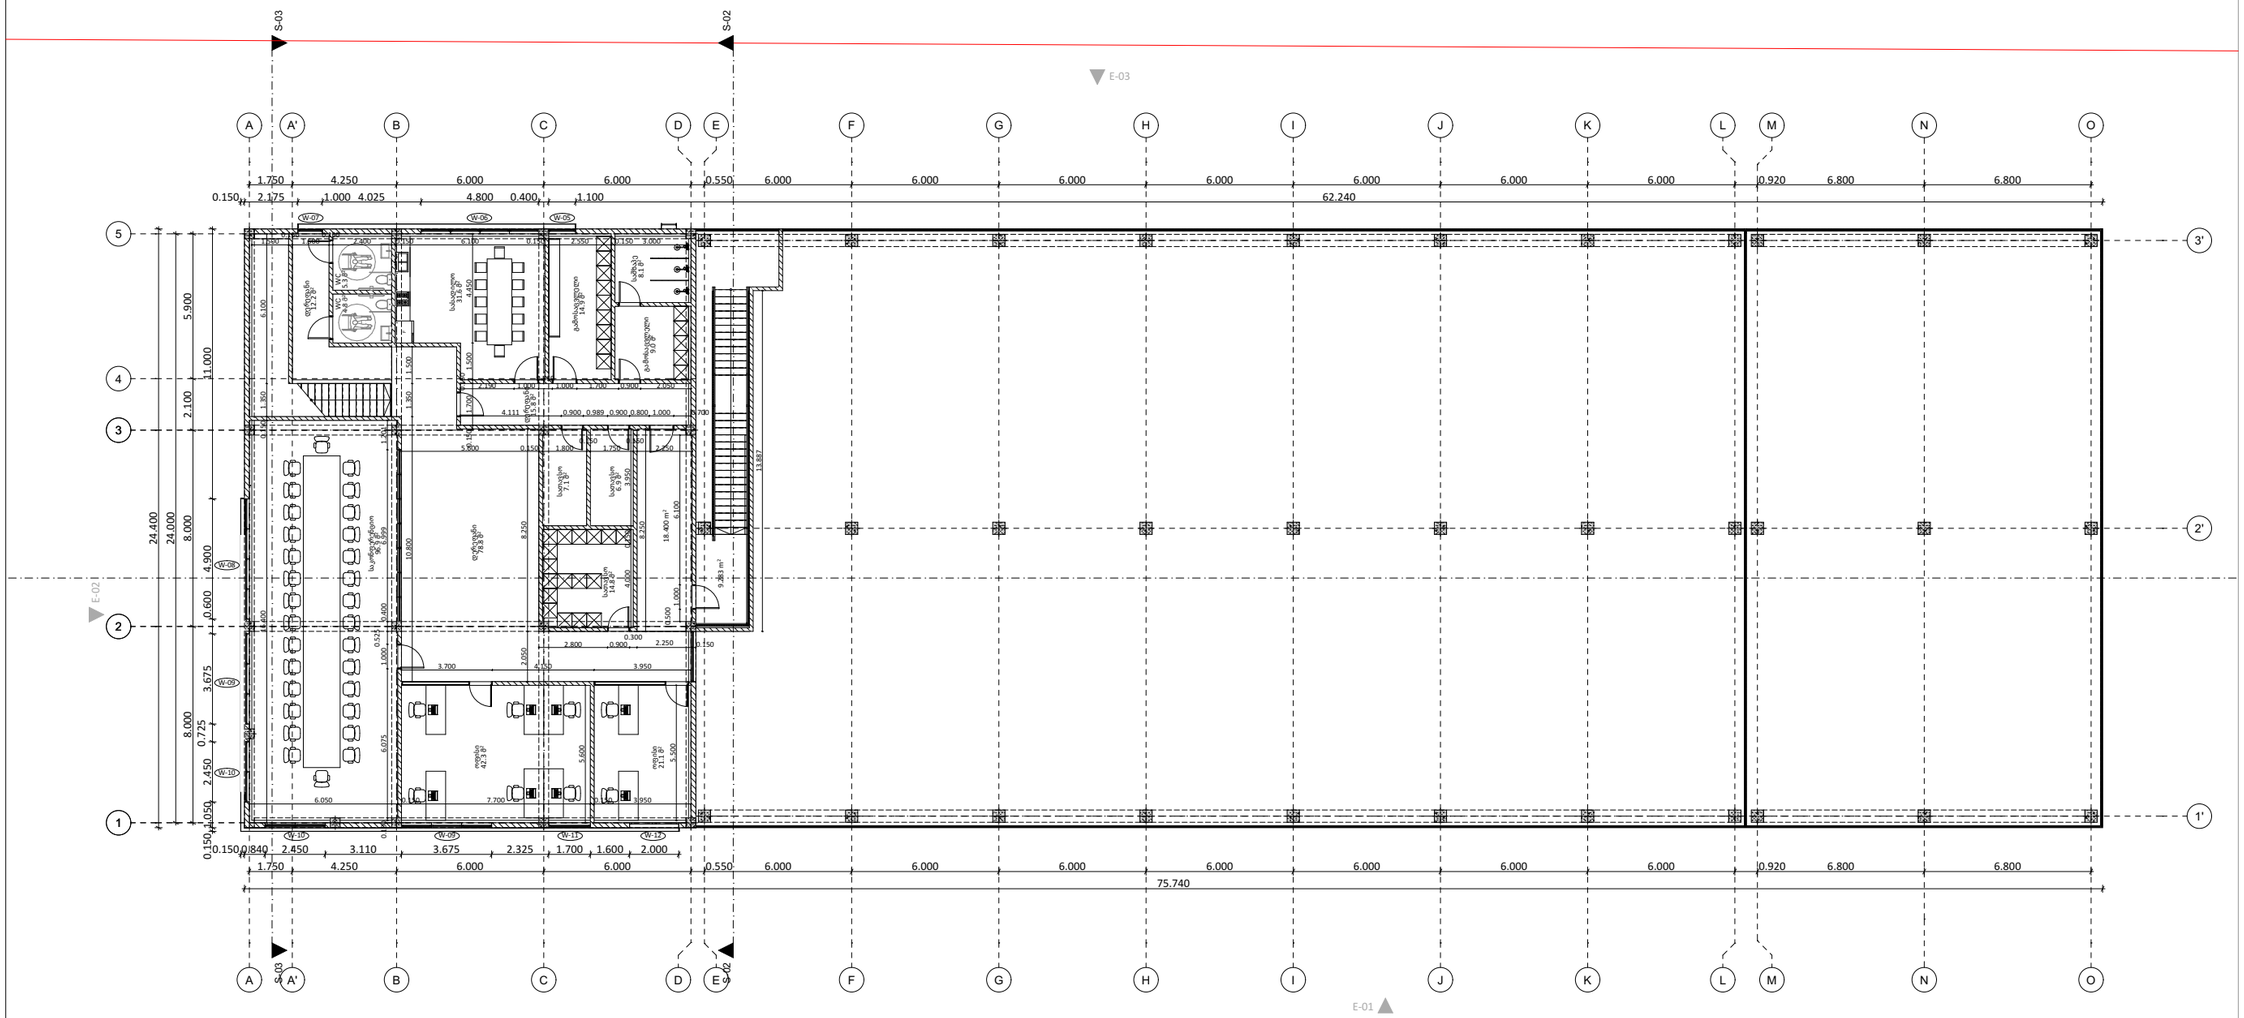

მეორე სართულის გეგმა

მისამართი:
ქალაქი თბილისი,
დიდი ღილო, ს.კ. 81.08.16.452

დამკვეთი: მპს ჯეორჯენბი



ავტორი:
გ. ხოსპვილი
ლ. ლორკიპანიძე

C41

Architecture41@gmail.com

მასშტაბი: 1:250

ფორმატი/გვერდი: A3 / ა-03

თარიღი: 2024

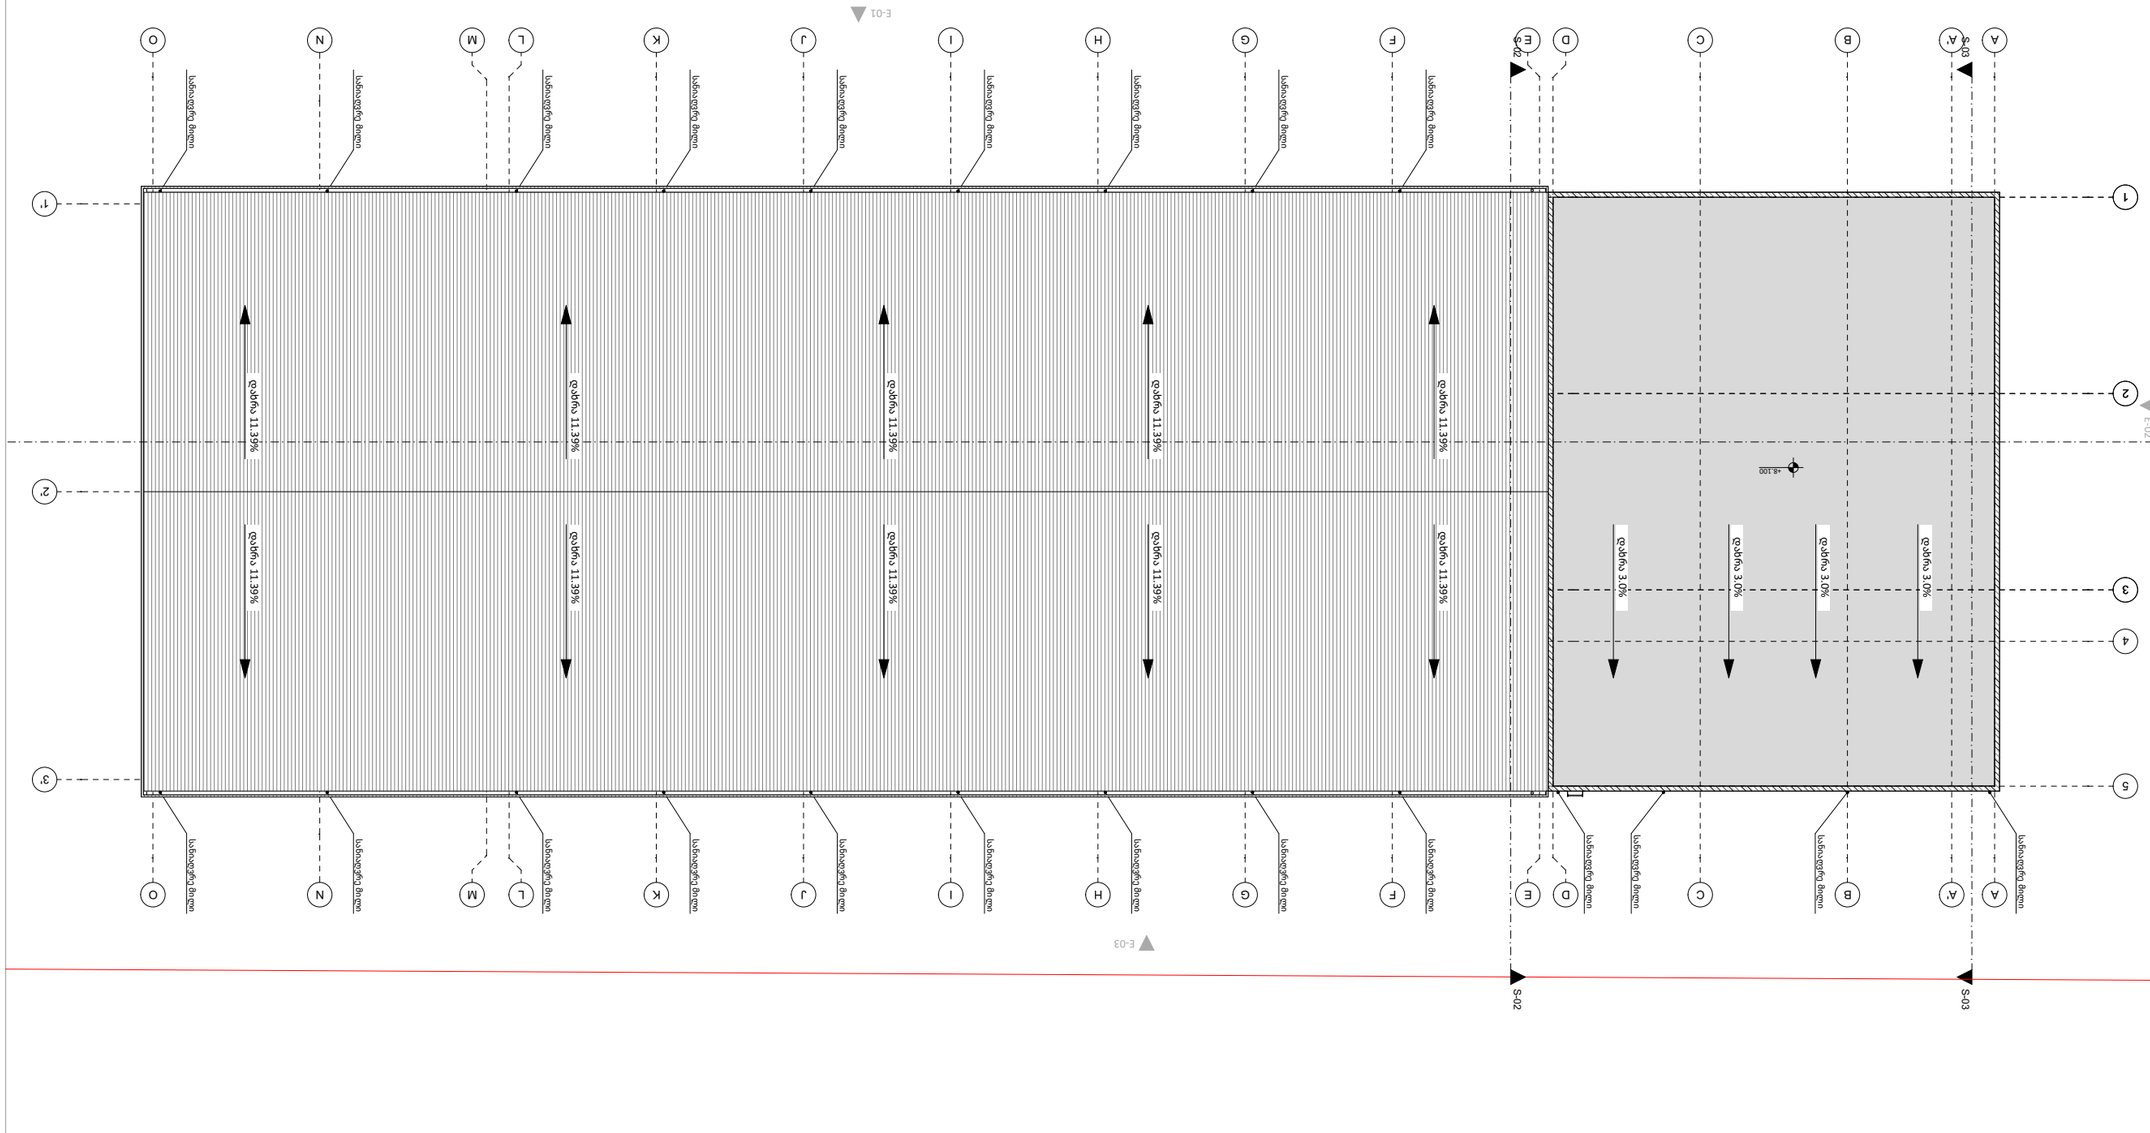










