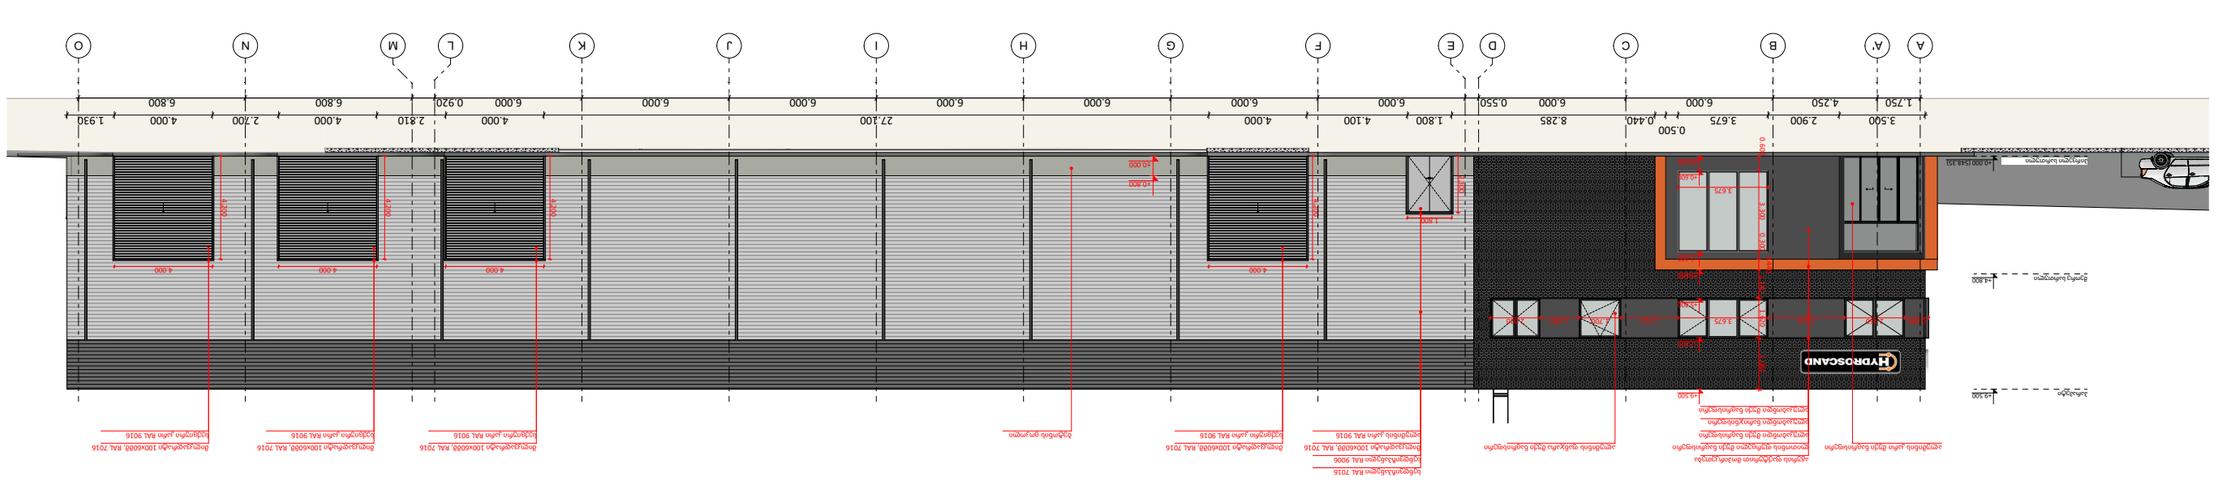
A
A'
B
C
D
E
F
G
H
I
J
K
L
M
N
O
1.750
3.500
4.250
2.900
6.000
3.675
0.500
0.440
8.285
6.000
0.550
6.000
1.800
4.100
6.000
4.000
6.000
6.000
6.000
6.000
6.000
27.100
6.000
6.000
6.000
0.920
4.000
2.810
4.000
6.800
2.700
4.000
6.800
1.930
HYVROSCAND

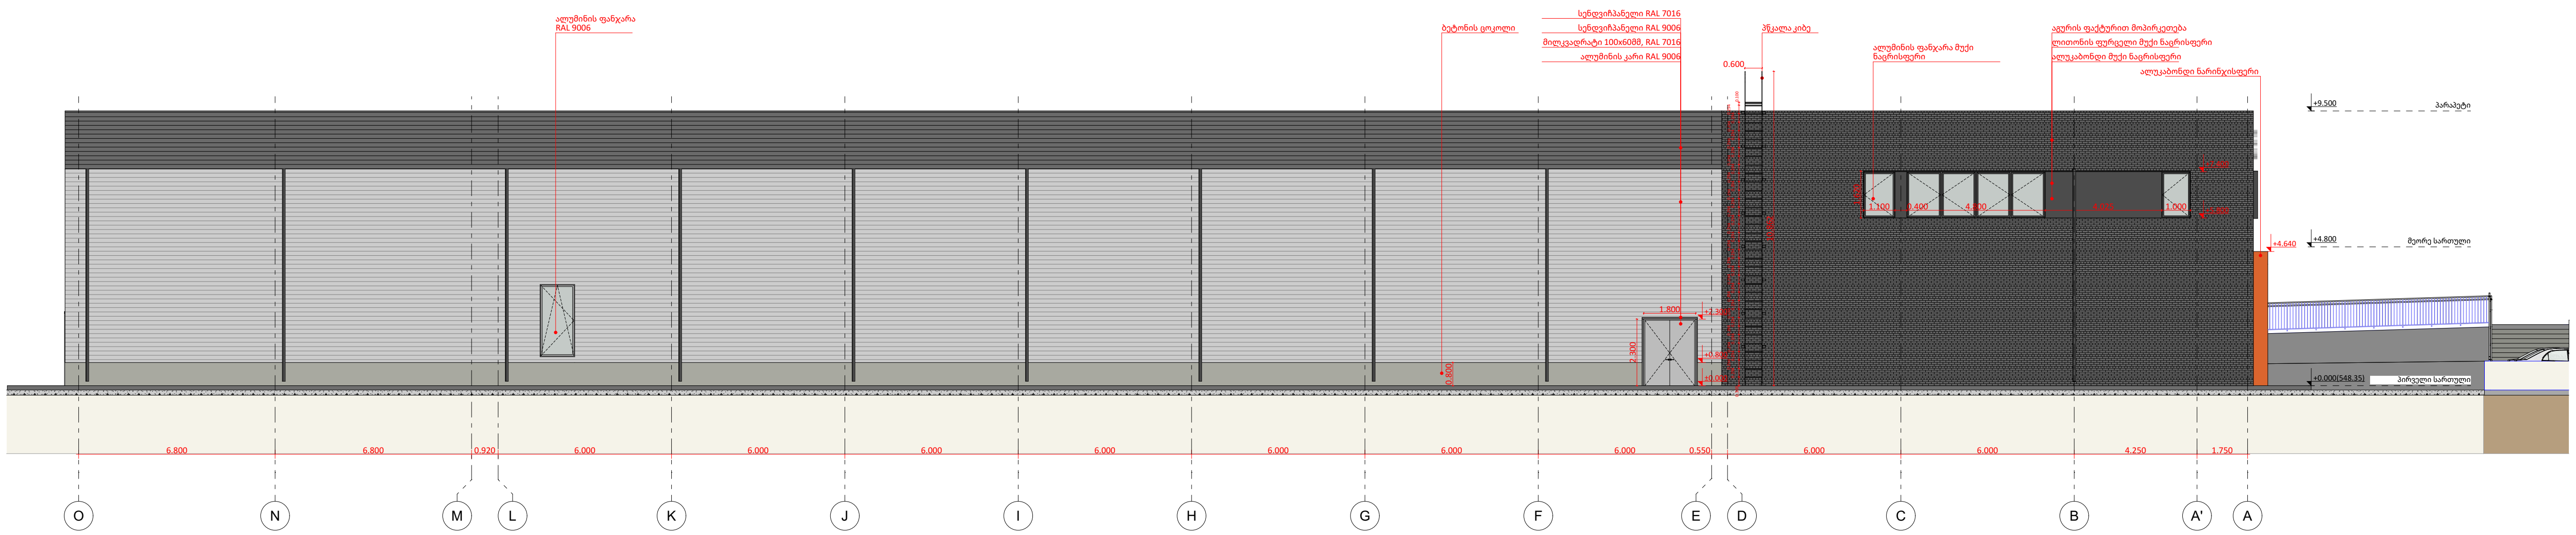

ფასადი ო-ა ღერძებში

მისამართი:
ქალაქი თბილისი,
დიდი ლილო, ს.კ. 81.08.16.452

დამკვეთი: შპს ჯეორენტი

C41

ავტორი:
გ. ხოჯაშვილი
ლ. წონაოლაური

Architecturec41@gmail.com

მასშტაბი: 1:250

ფორმატი/გვერდი: A3 / ა-06

თარიღი: 2024

ფასადი 5-1
ღერძებში

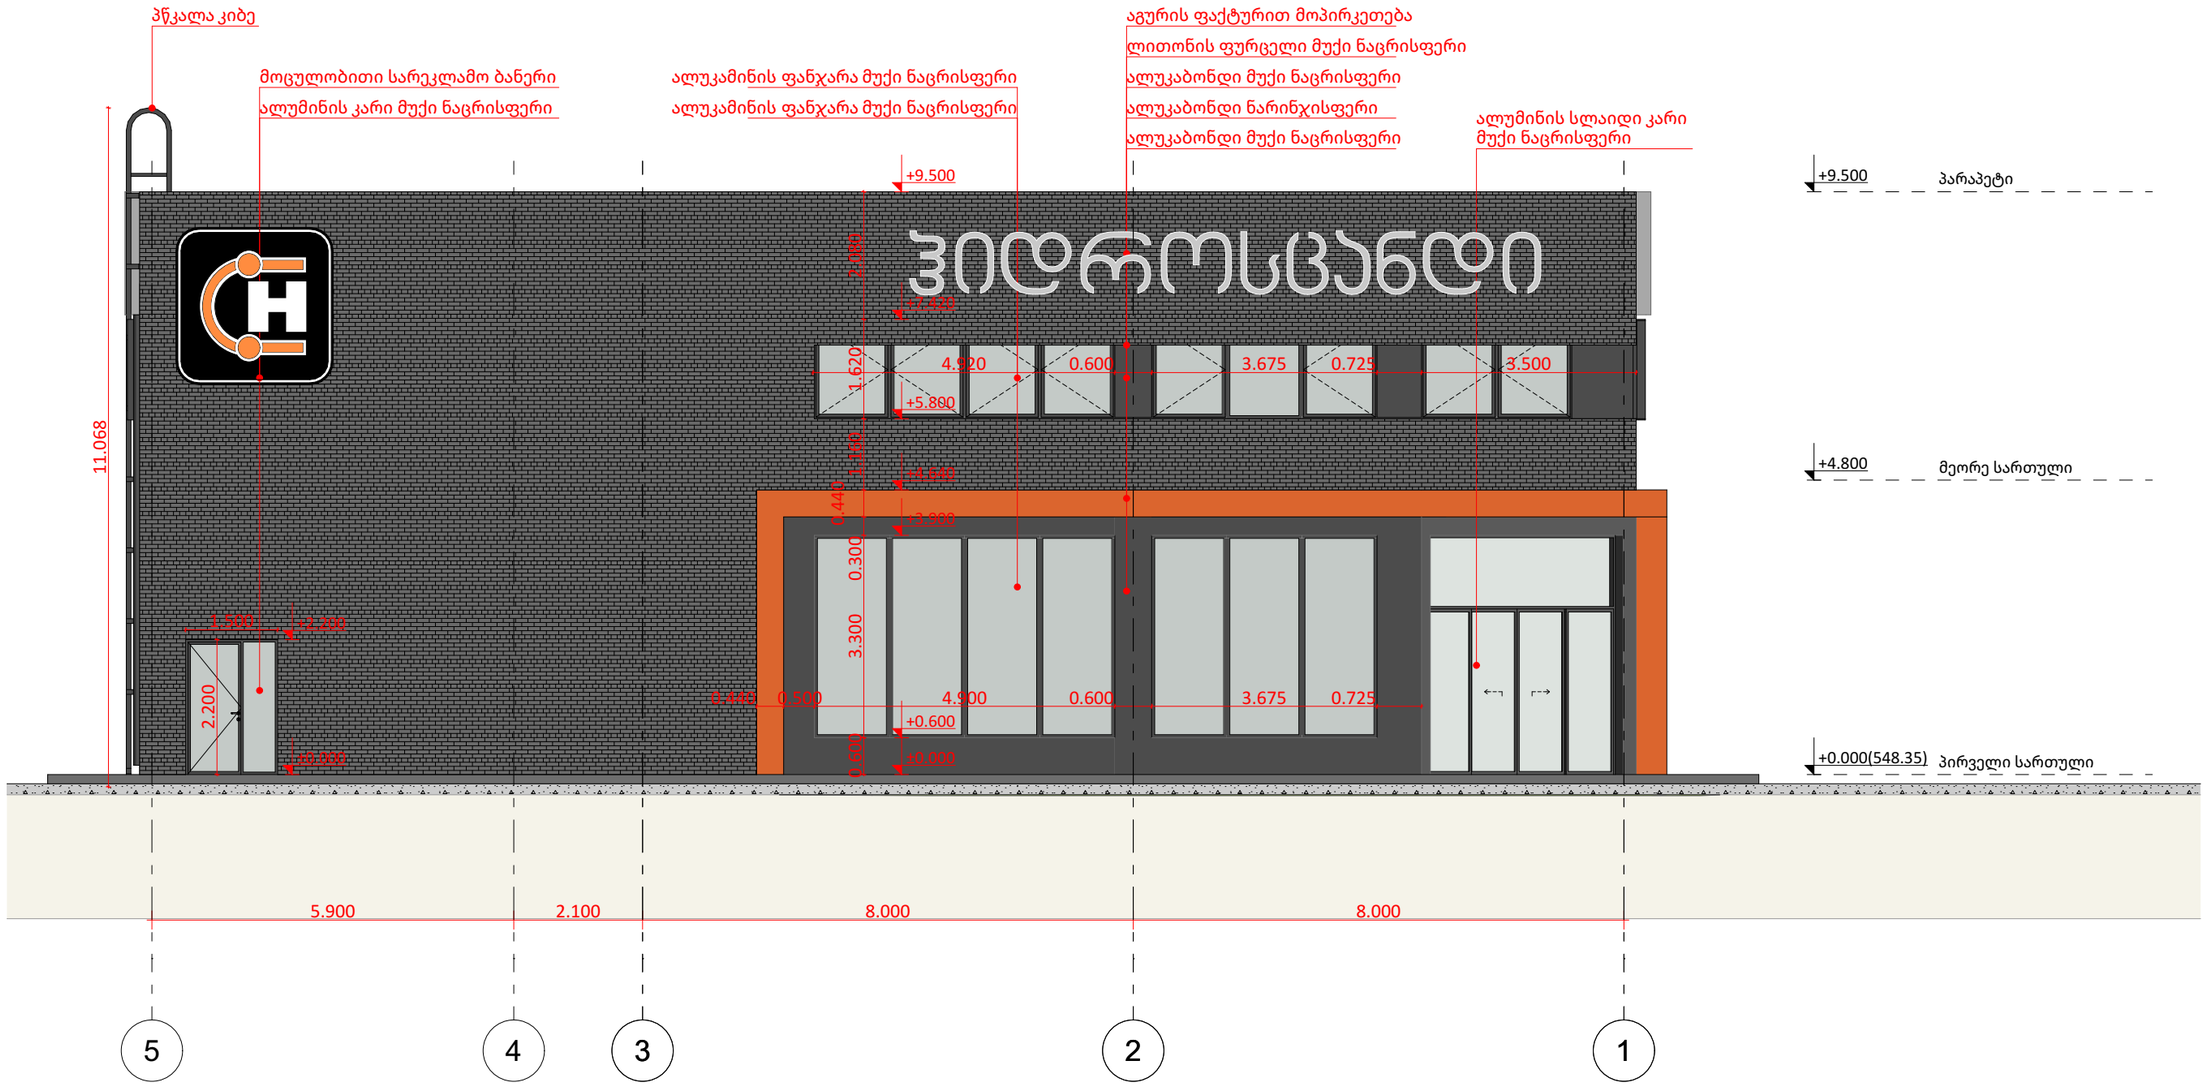

დიდი ლილო, ს.ს. 81.08.16.452

დამკვეთი: შპს ჯეორჯენტი

ავტორი:
გ. ხოჯაშვილი
ლ. ლორკაციანი
C41
Architecturec41@gmail.com

მასშტაბი: 1:100

ფორმატი/გვერდი: A3 / ა-07

თარიღი: 2024

ფასადი 1'-3' ღერძებში

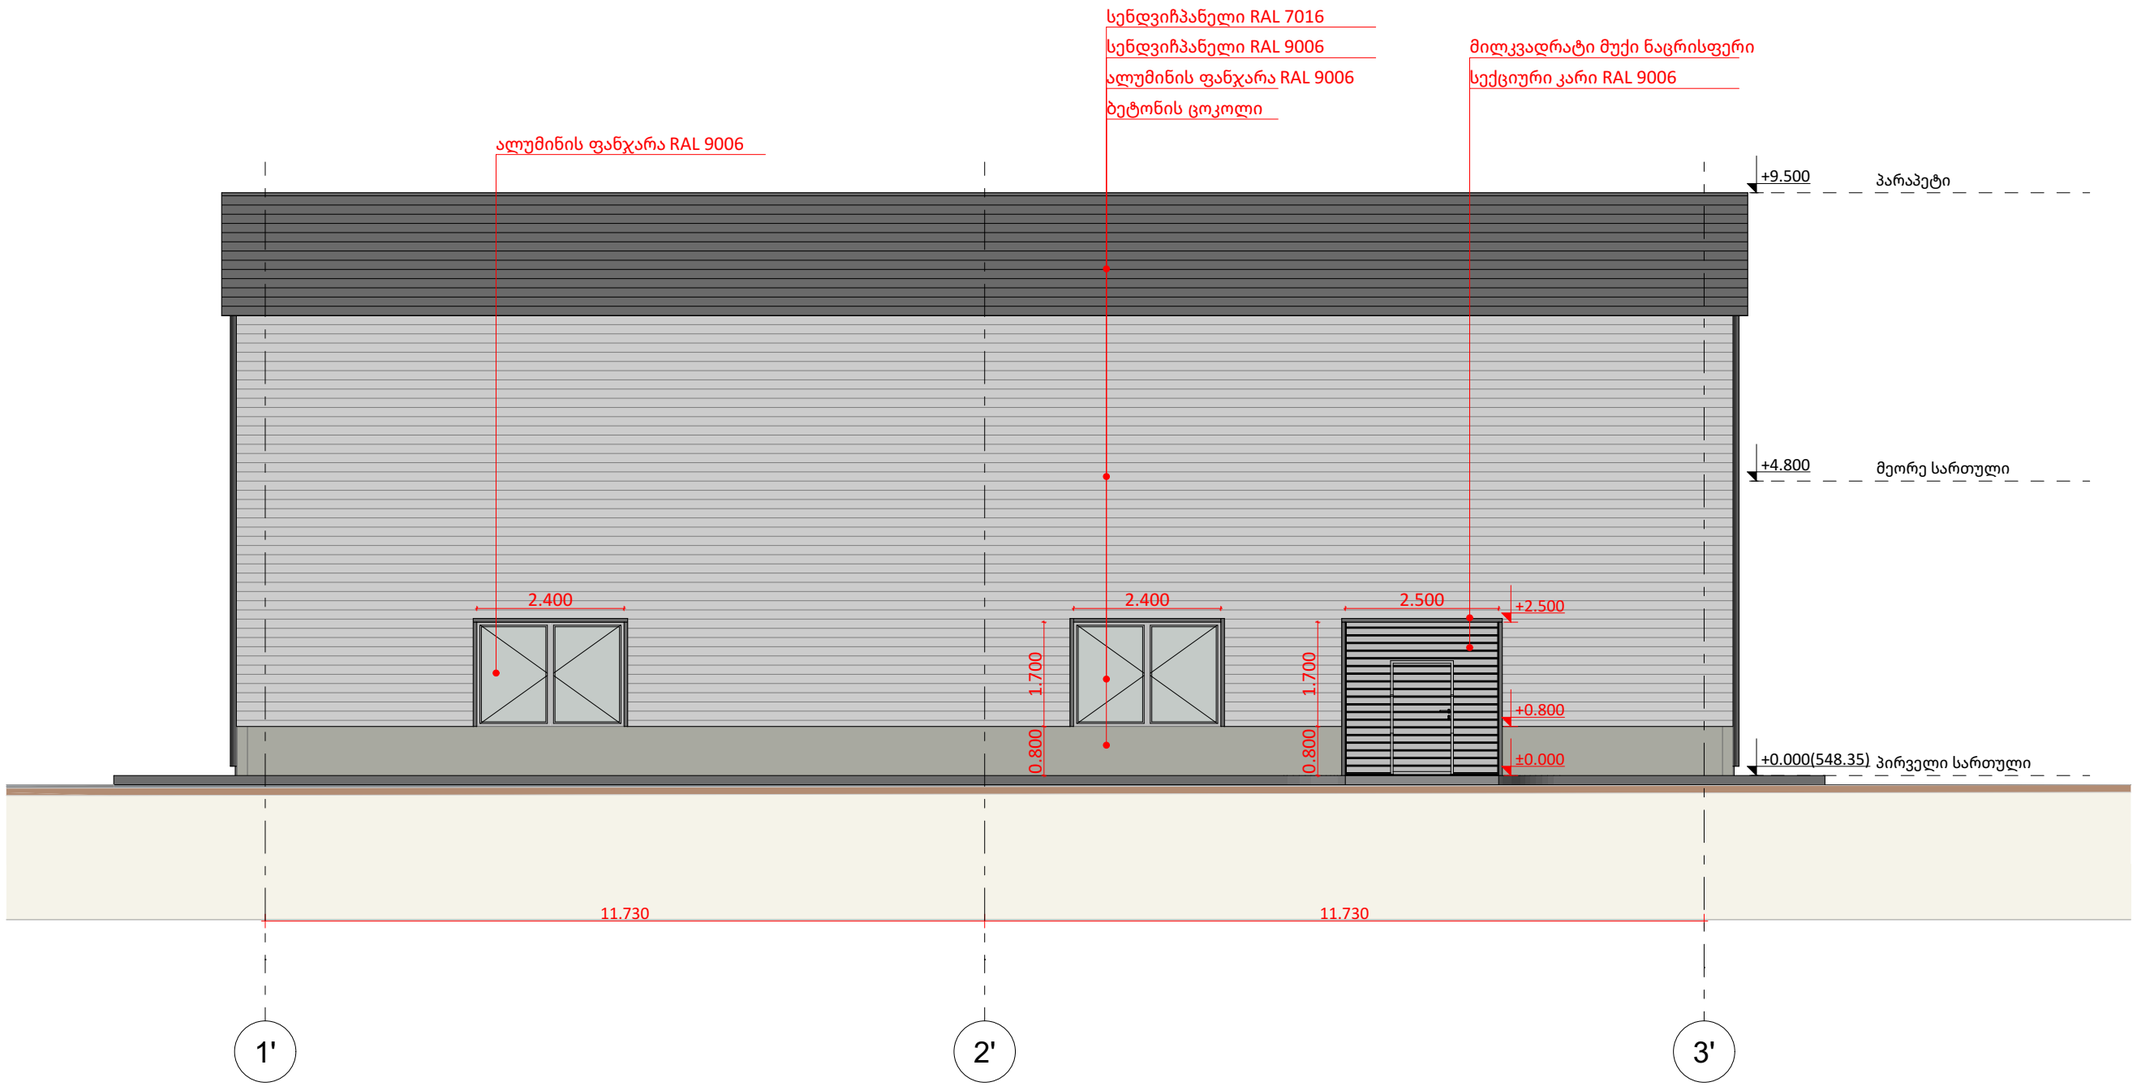

მისამართი:
ქალაქი თბილისი,
დიდი ღილო, ს.კ. 81.08.16.452

დამკვეთი: მპს ჯეორჯენბი

ავტორი:
გ. ხოსპვილი
ლ. ლორთქიფანიძე

C41

Architecturec41@gmail.com

მასშტაბი: 1:100

ფორმატი/გვერდი: A3 / ა-08

თარიღი: 2024