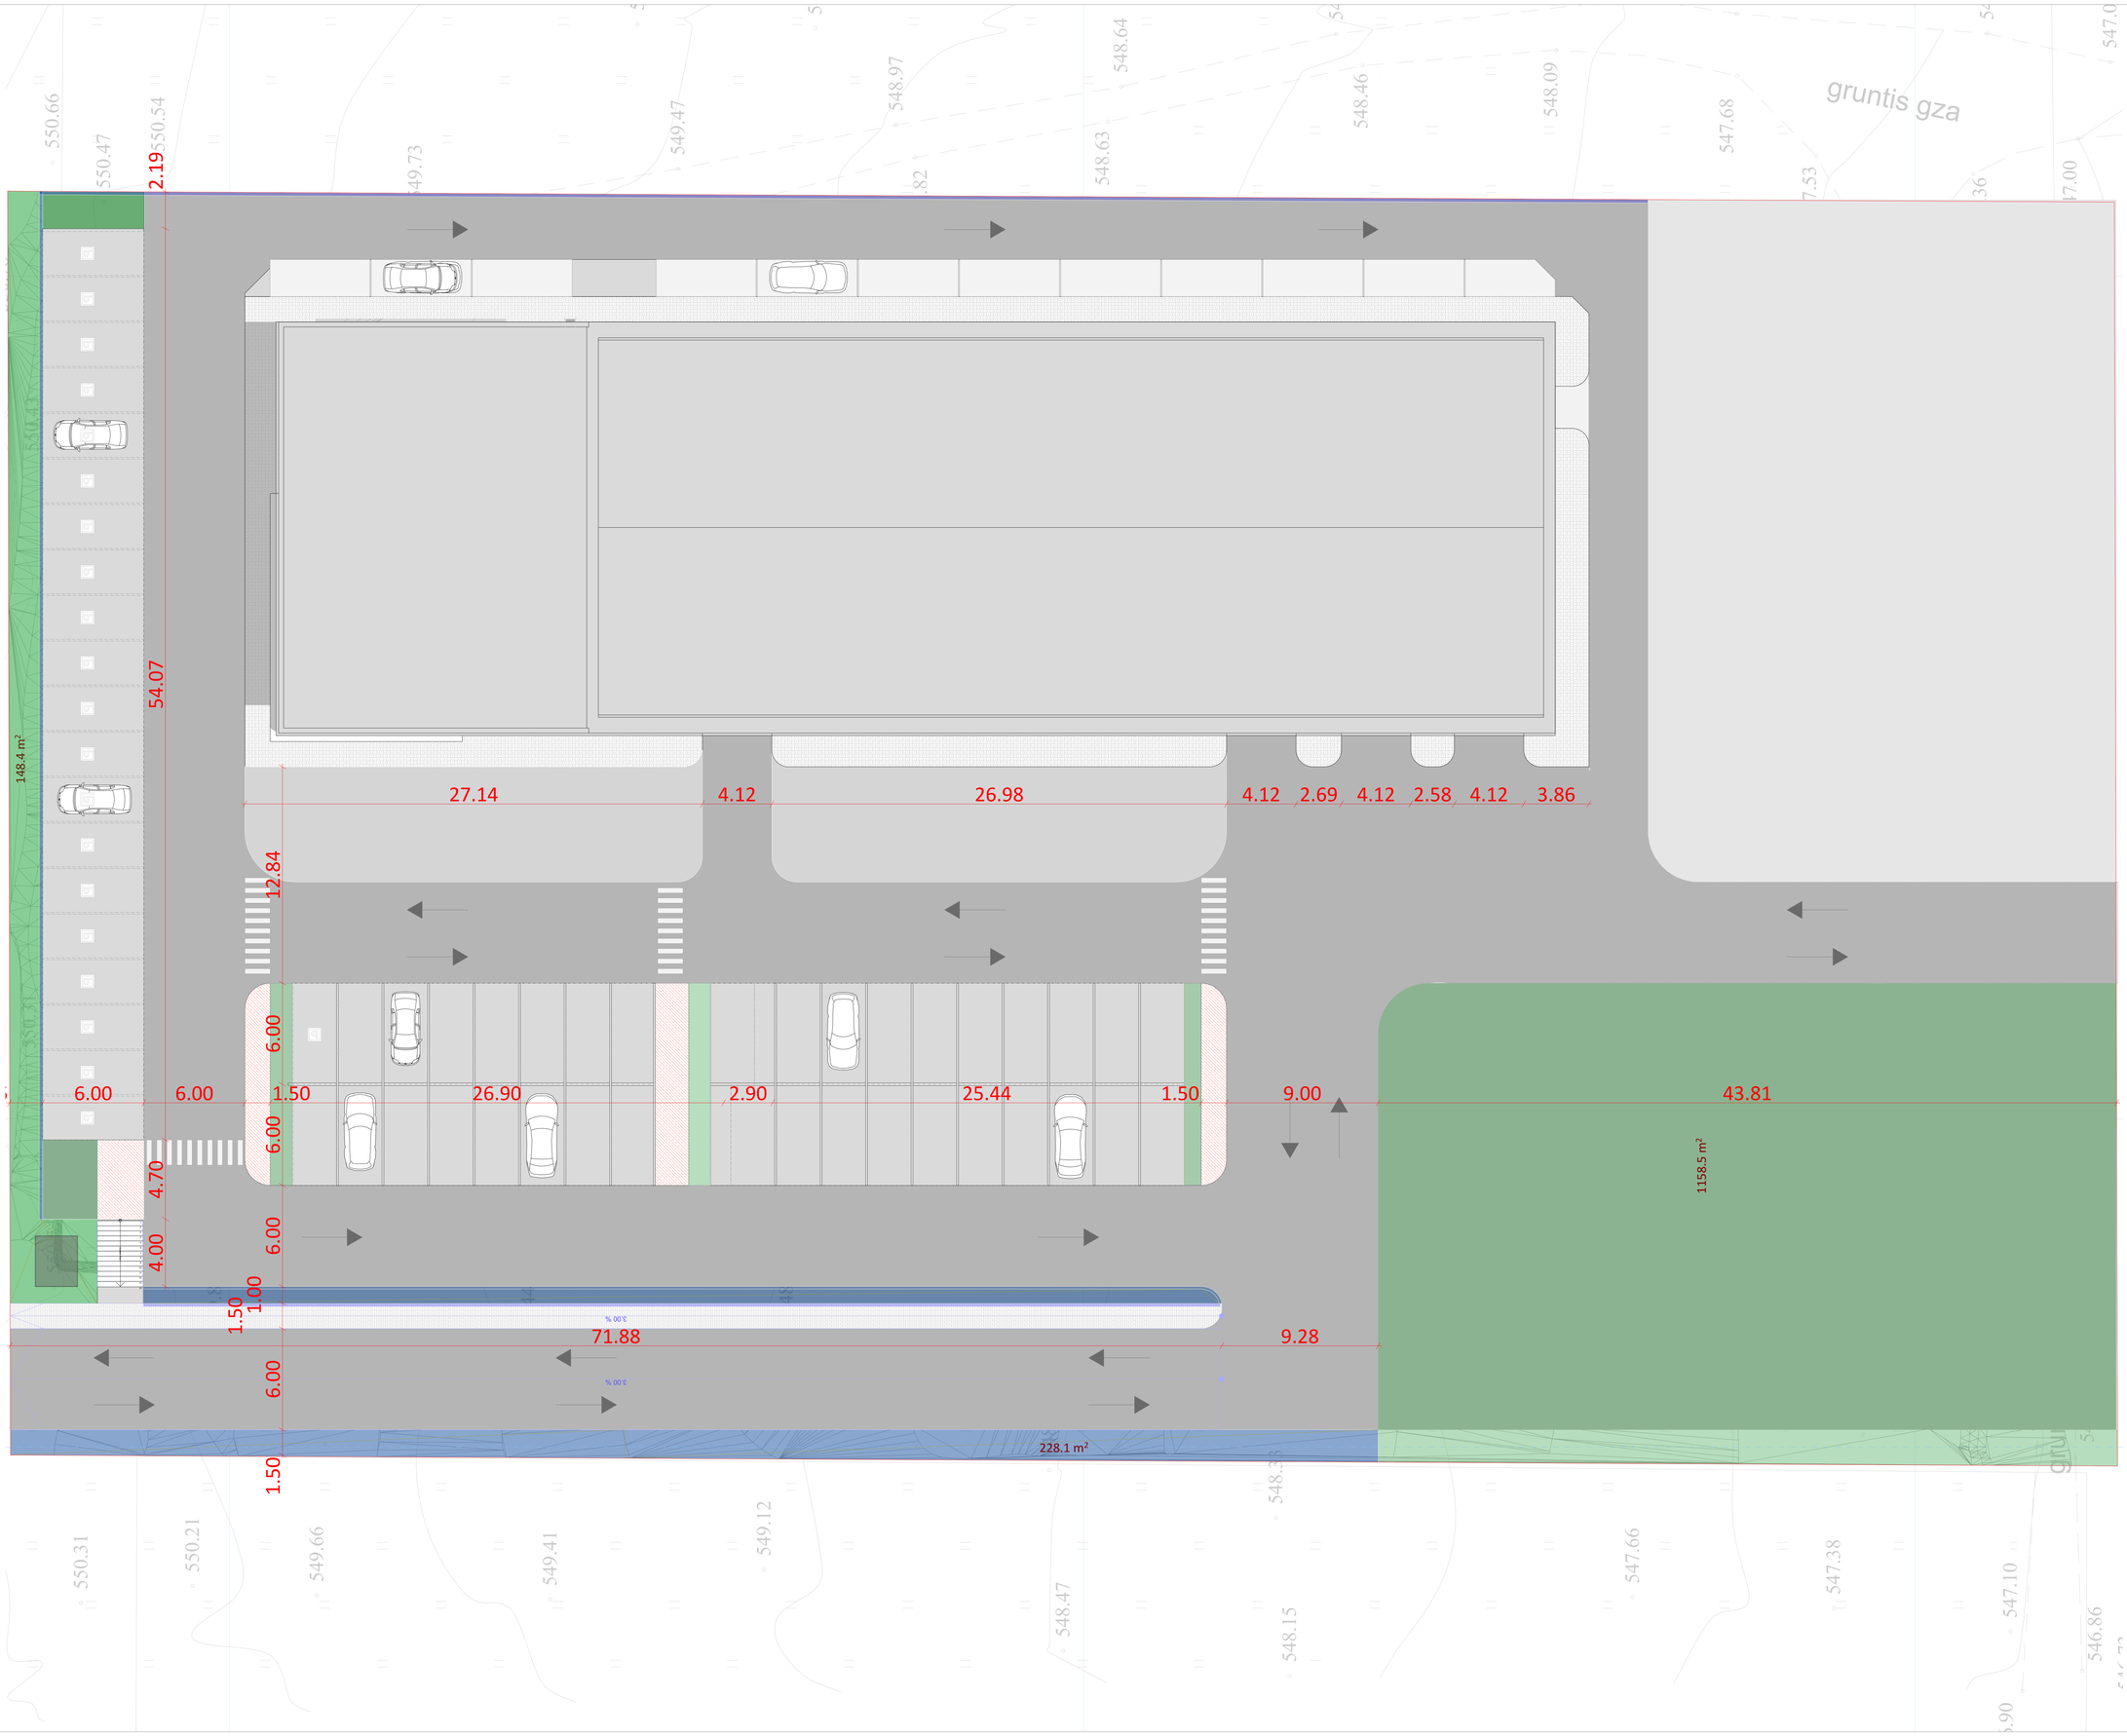

ბენ-ბეგმა

მისამართი:
ქ. თბილისი, დიდი ლილო
ს.ა. 81.08.16.452

დამკვეთი: შპს "ჯეორენტი"

ავტორი:
გ. ხოჯამვილი
ლ. ნონაოლაური

C41

Architecturec41@gmail.com

მასშტაბი: 1:500

ფორმატი/გვერდი: A3 / ა-1

თარიღი: 2023