შ.პ.ს კირკიტაძე და კომპანია (ს/ნ4162940067)

L.T.D "KIRKITADZE & COMPANY"

პეკინის ქ. №27 ტ: 2 37 23 00 მობ: 5 99 56 22 76, ფაქსი: 2 37 23 00

Pekini str. N 27 tel: 2 37 23 00 mob: 5 99 56 22 76, fax: 2 37 23 00

ქალაქი თბილისი, მდ. მტკვრის მარცხენა სანაპიროზე, დიდუბე-დირმის ხიდთან, (ს/კ 01.12.08.039.128)
შპს "მირა"-ს (ID 202218698) საკუთრებაში არსებული 6077 კვ.მ. არასასოფლო-სამეურნეო
დანიშნულების მიწის ნაკვეთის და მისი მიმდებარე ტერიტორიის ტოპოგრაფიული

გეგმა

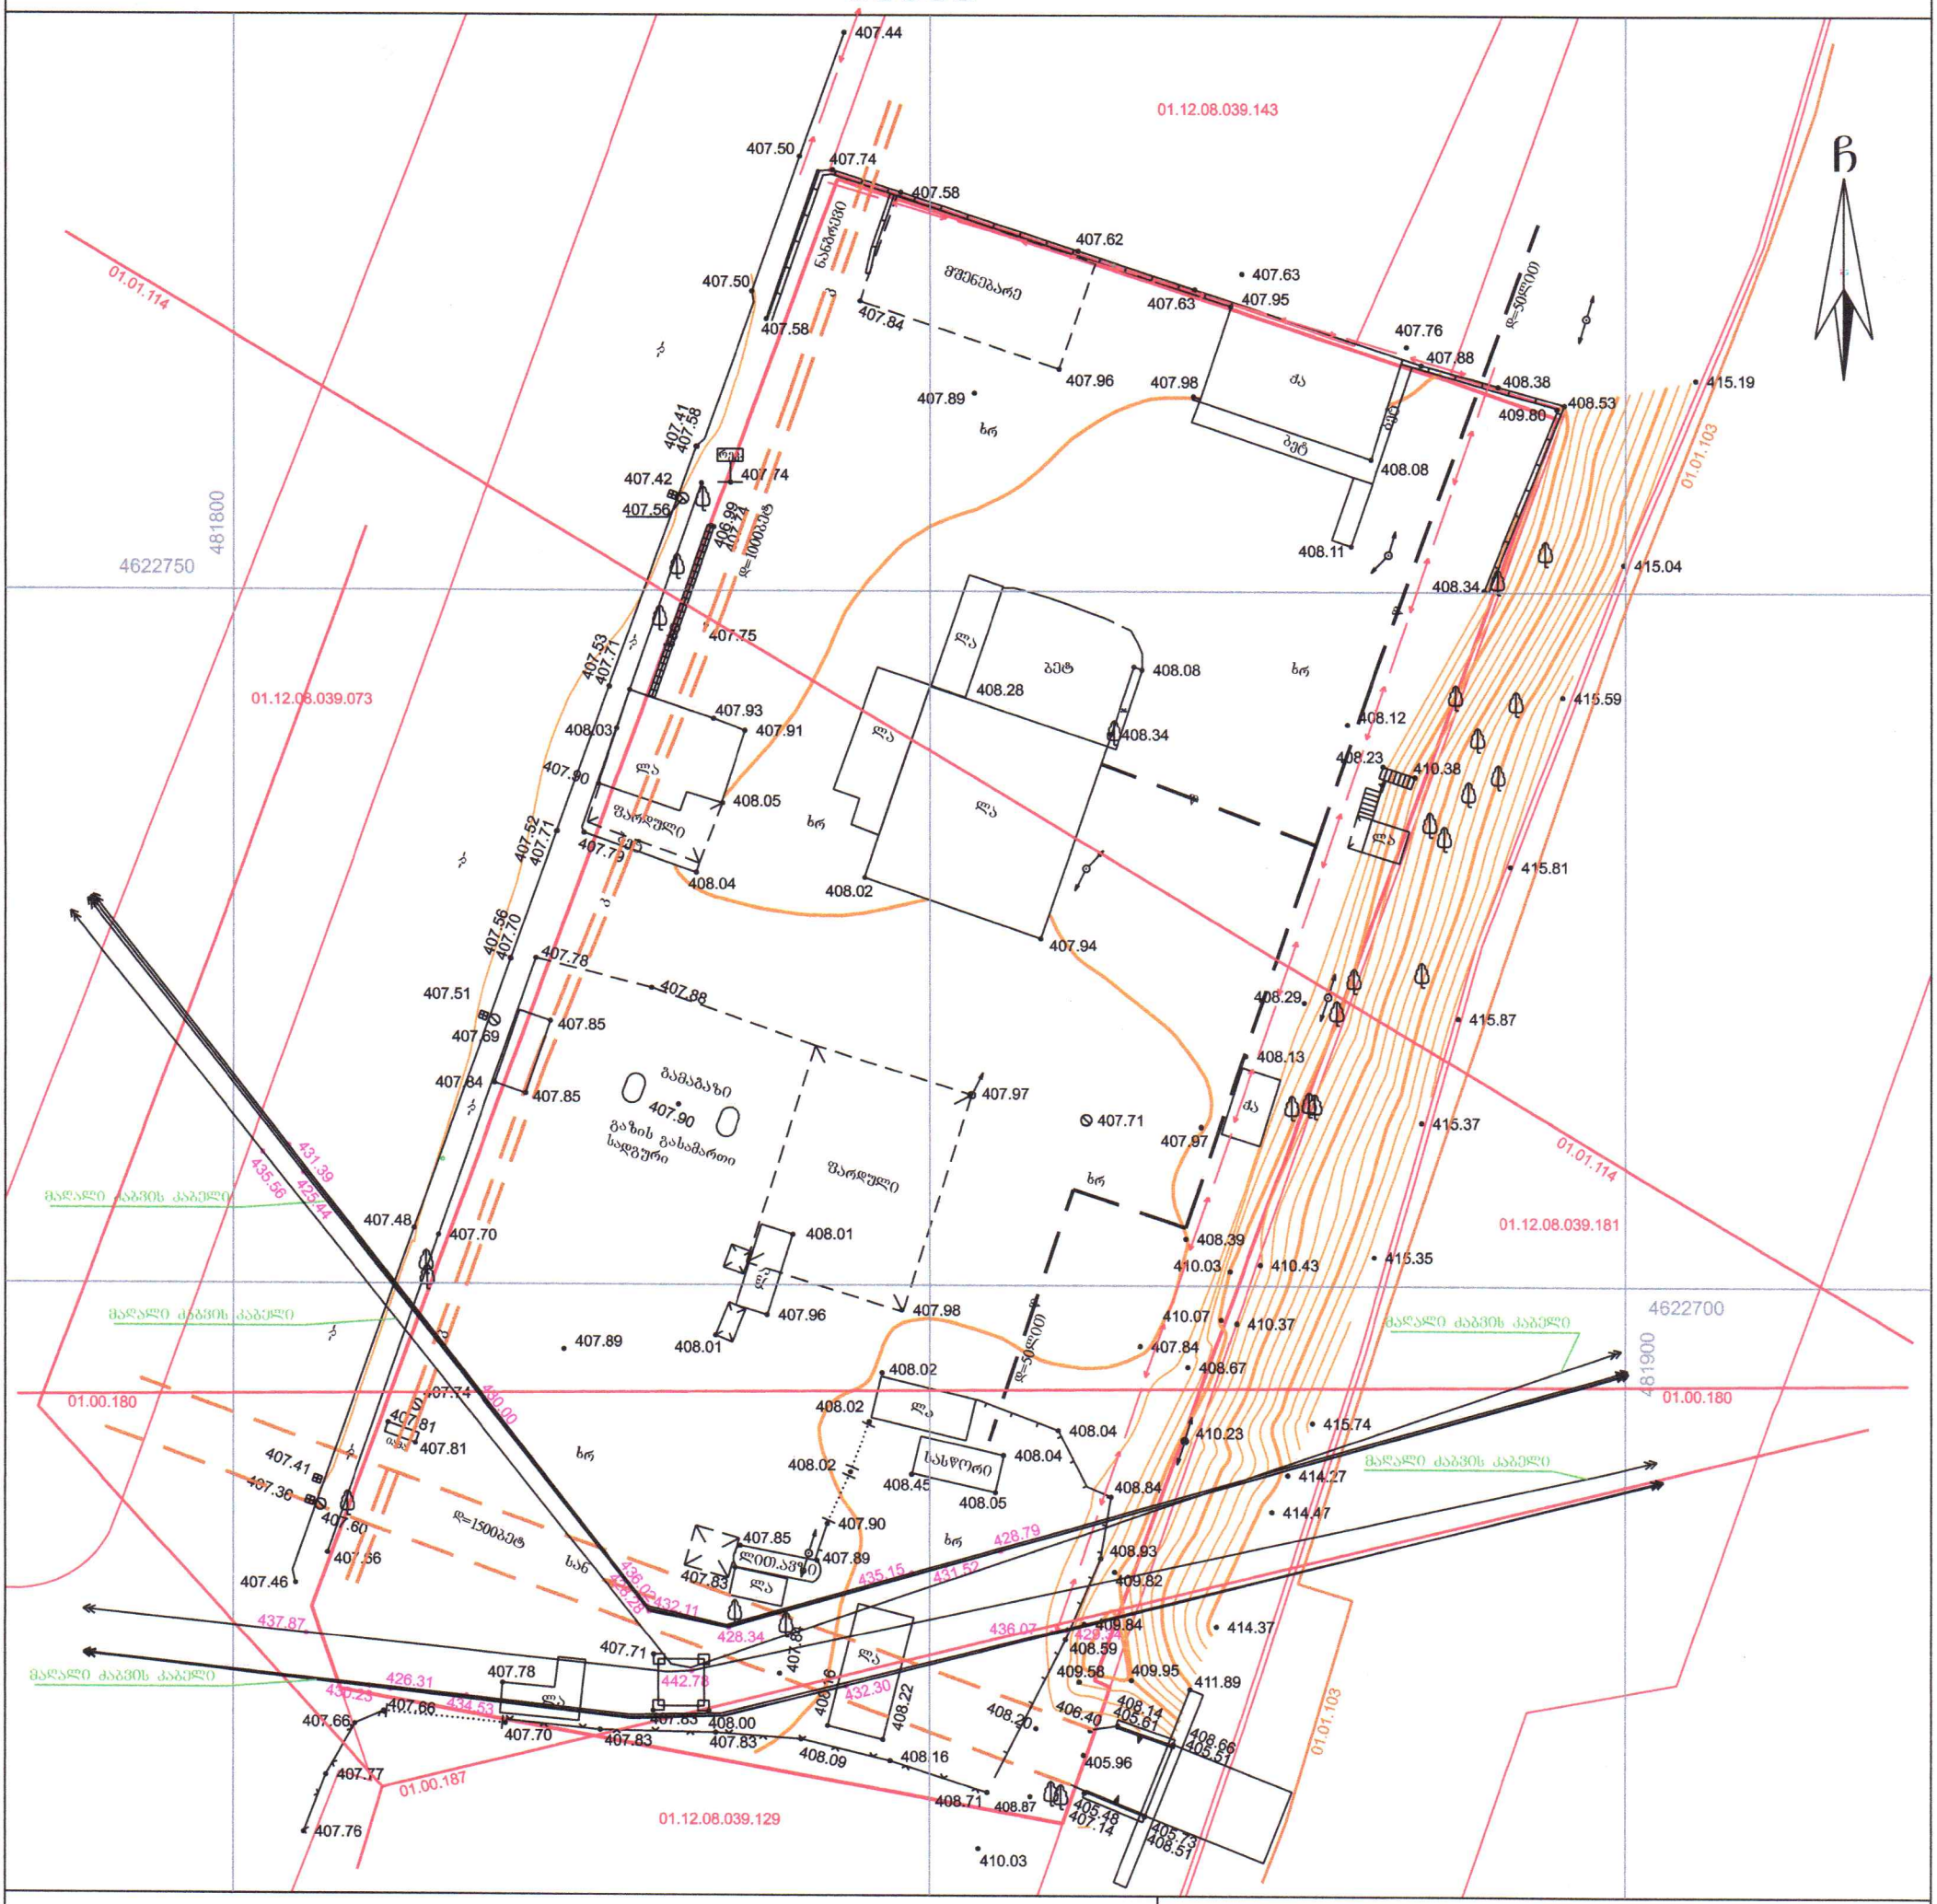

პირობითი აღნიშვნები

WGS 1984-ის კოორდინატთა სისტემის UTM პროექცია

ძს	საცხ. შენობა	ხის ღობე	წყალგაყვანილობა
ძა	არასაცხ. შენობა	ღობე	გაზი
	ფარდული	ქვის კედელი	კანალიზაცია
	მშენებარე შენობა	კედელი	სანიაღვრე
	წიწვოვანი ხე	ფლატე	კავშირგაბმულობა
	ფოთლოვანი ხე	რკინიგზა	ელ. ქსელები
	ხილკენკროვანი მცენარე	სამეთვალყურეო ჭები	გათბობა
	გარე განათება	ელ. გადამცემი ხაზი	

შენიშვნა: 1) გეგმაზე დატანილია საჯარო რეესტრში რეგისტრირებული ნაკვეთის საზღვრები

2) ვინადან გეგმაზე დატანილია მხოლოდ რეგისტრირებული მიწისქვეშა კომუნიკაციები მათი მდებარეობების დაზუსტება მოხდეს ყველა კომუნიკაციის წარმომადგენლებთან

შ.პ.ს. კირკიტაძე და კომპანია (ს/ნ4162940067)

პეკინის ქ. №27/10 ტ: 2 37 23 00 მობ: 5 99 56 22 76, ფაქსი: 2 37 23 00

L.T.D "KIRKITADZE & COMPANY"

Pekini str. N 27/10 tel: 2 37 23 00 mob: 5 99 56 22 76, fax: 2 37 23 00

www. kirkitadze.ge *kirkitadze@mail.ru*

დირექტორი:	რ. კირკიტაძე
აზომა:	ლ. ჯამბაზიშვილი
დახაზა:	ნ. ჯეჯელაძე
დამკვეთი	შპს "მირა"
მასშტაბი: 1:500	23.09.2021წ.

...\didube 23 09 (01.12.08.039.128 9/29/2021 11:18:55 AM

არსებული გენგეგმა მ. 1:500

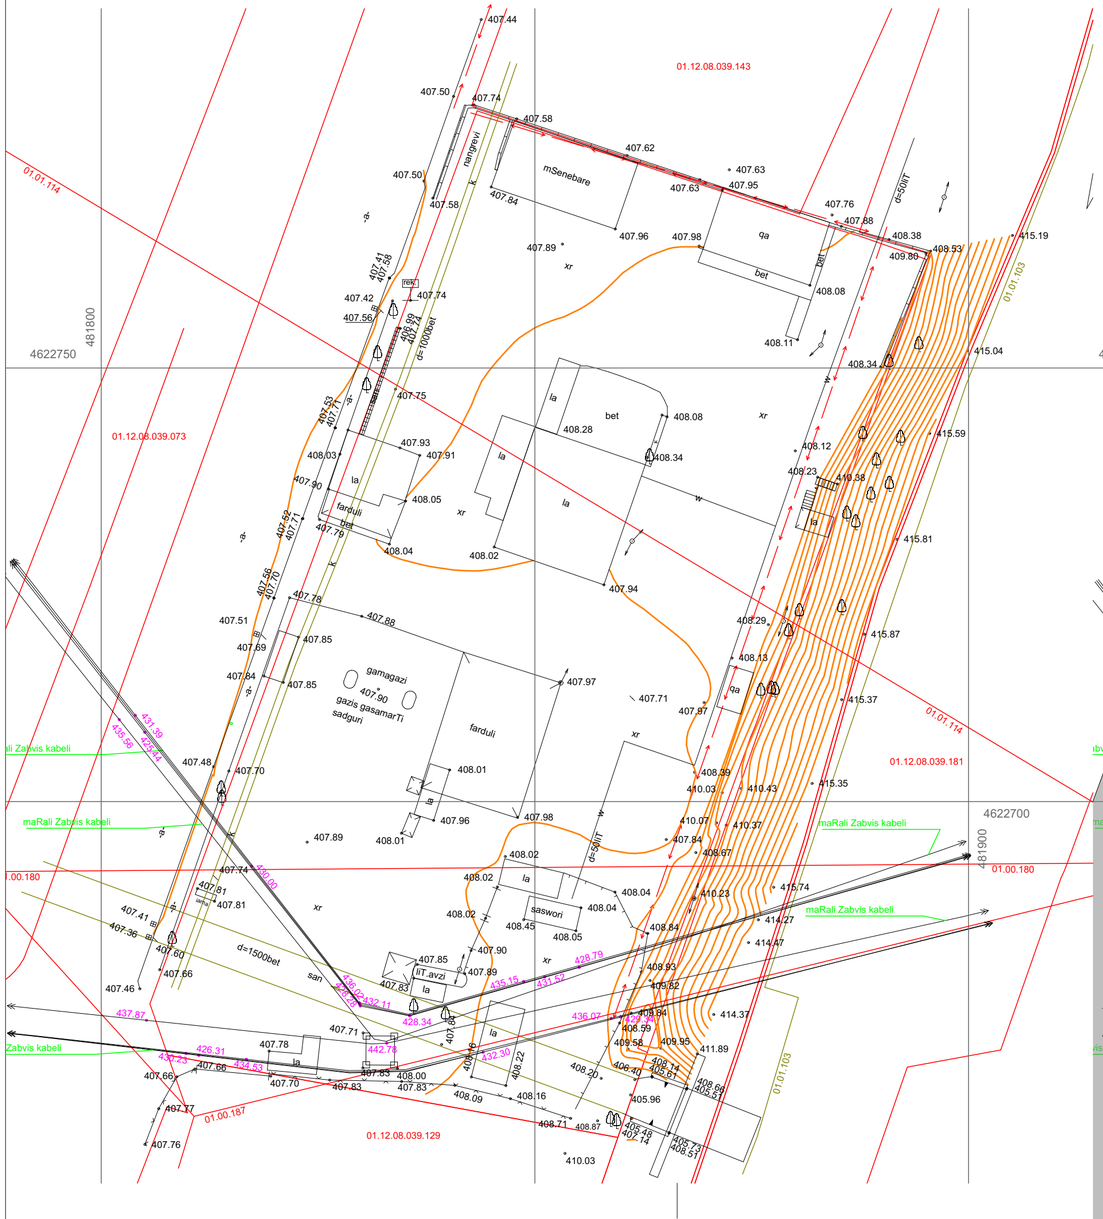

საპროექტო გენგეგმა მ. 1:500

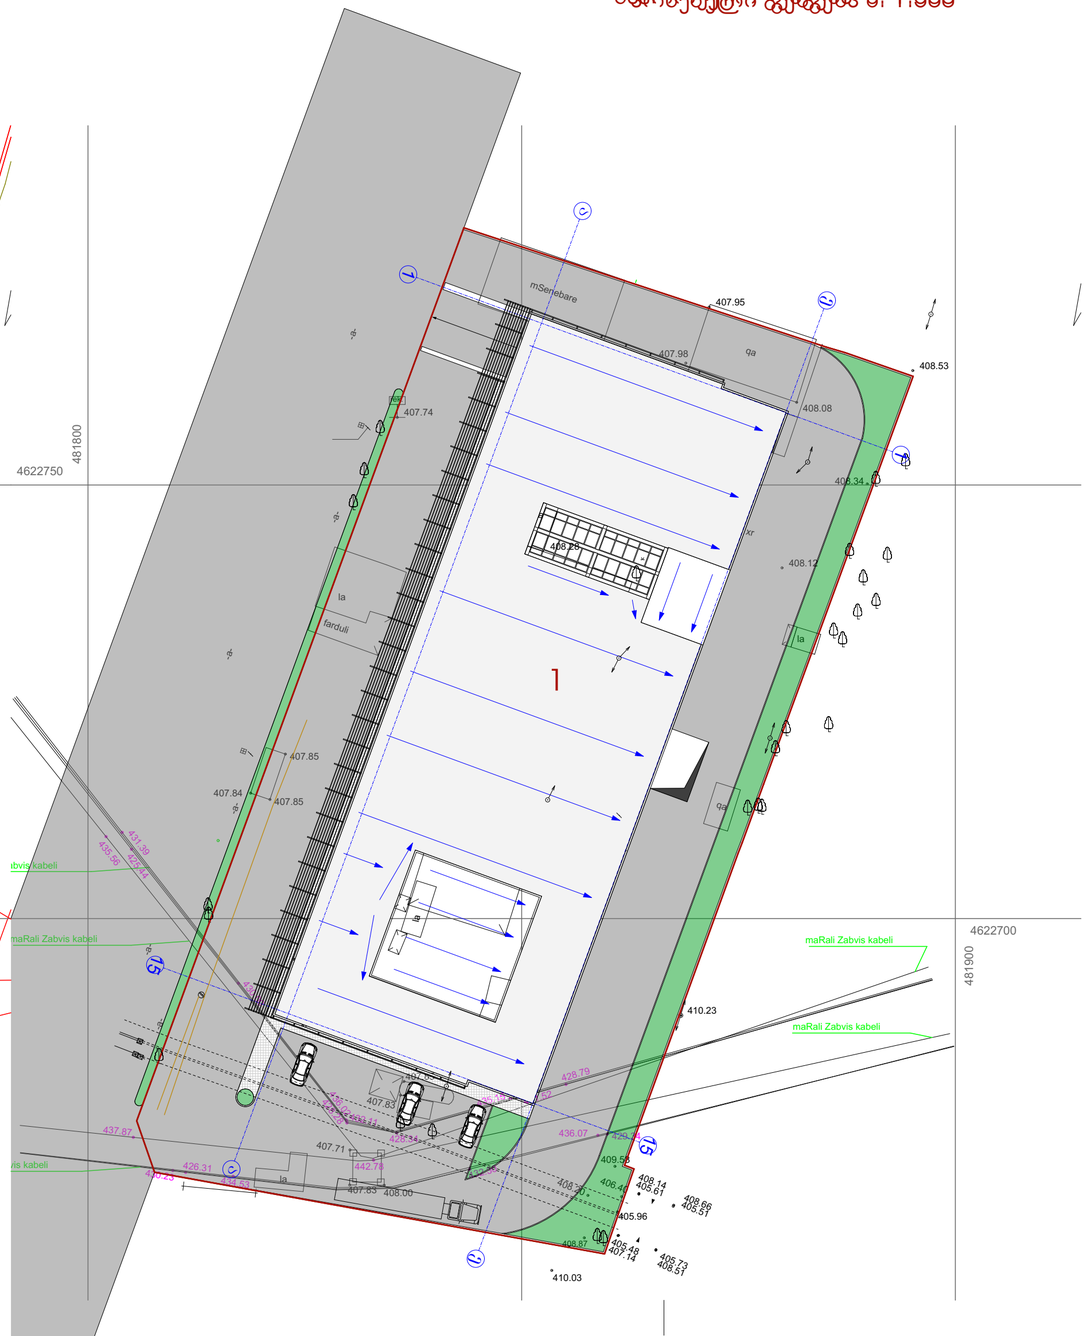

არსებული და საპროექტო გენგეგმა		მასშტაბი 1:500
ექსპლიკაცია		
ინტენსივობის ფართობი		
საერთო ფართობი		
მათ შორის:		
1	საპროექტო შენობა-ნაგებობა	



დამკვეთი-მენაშენე		
შ.პ.ს "მირა" (ს/ნ 202218698)		
საპროექტო ობიექტის მისამართი		
ქ. თბილისი,მდ. მტკვრის მარცხენა სანაპიროზე, დიდუბე-დიღომის ხიდთან ქ. თბილისი,მდ. მტკვრის მარცხენა სანაპირო, (საკ.კოდი. 01.12.08.039.128)		
საპროექტო ობიექტის ფუნქცია		
სავაჭრო, საოფისე კომერციული		
შემსრულებელი		
ST.ART SANT ART ARCHITECTS		
დირექტორი		ა.ბლიაძე
პრ. ავტორი		ა.ბლიაძე
		გ.ჯაპანაძე
არქიტექტორი		ა.ბლიაძე
არქიტექტორი		გ.ჯაპანაძე
სტადია	ფურც-ბი	ფურცელი
არქიტექტურული ნაწილი	9	ა-01