
განთავსების სქემა
მასშტაბი 1:500

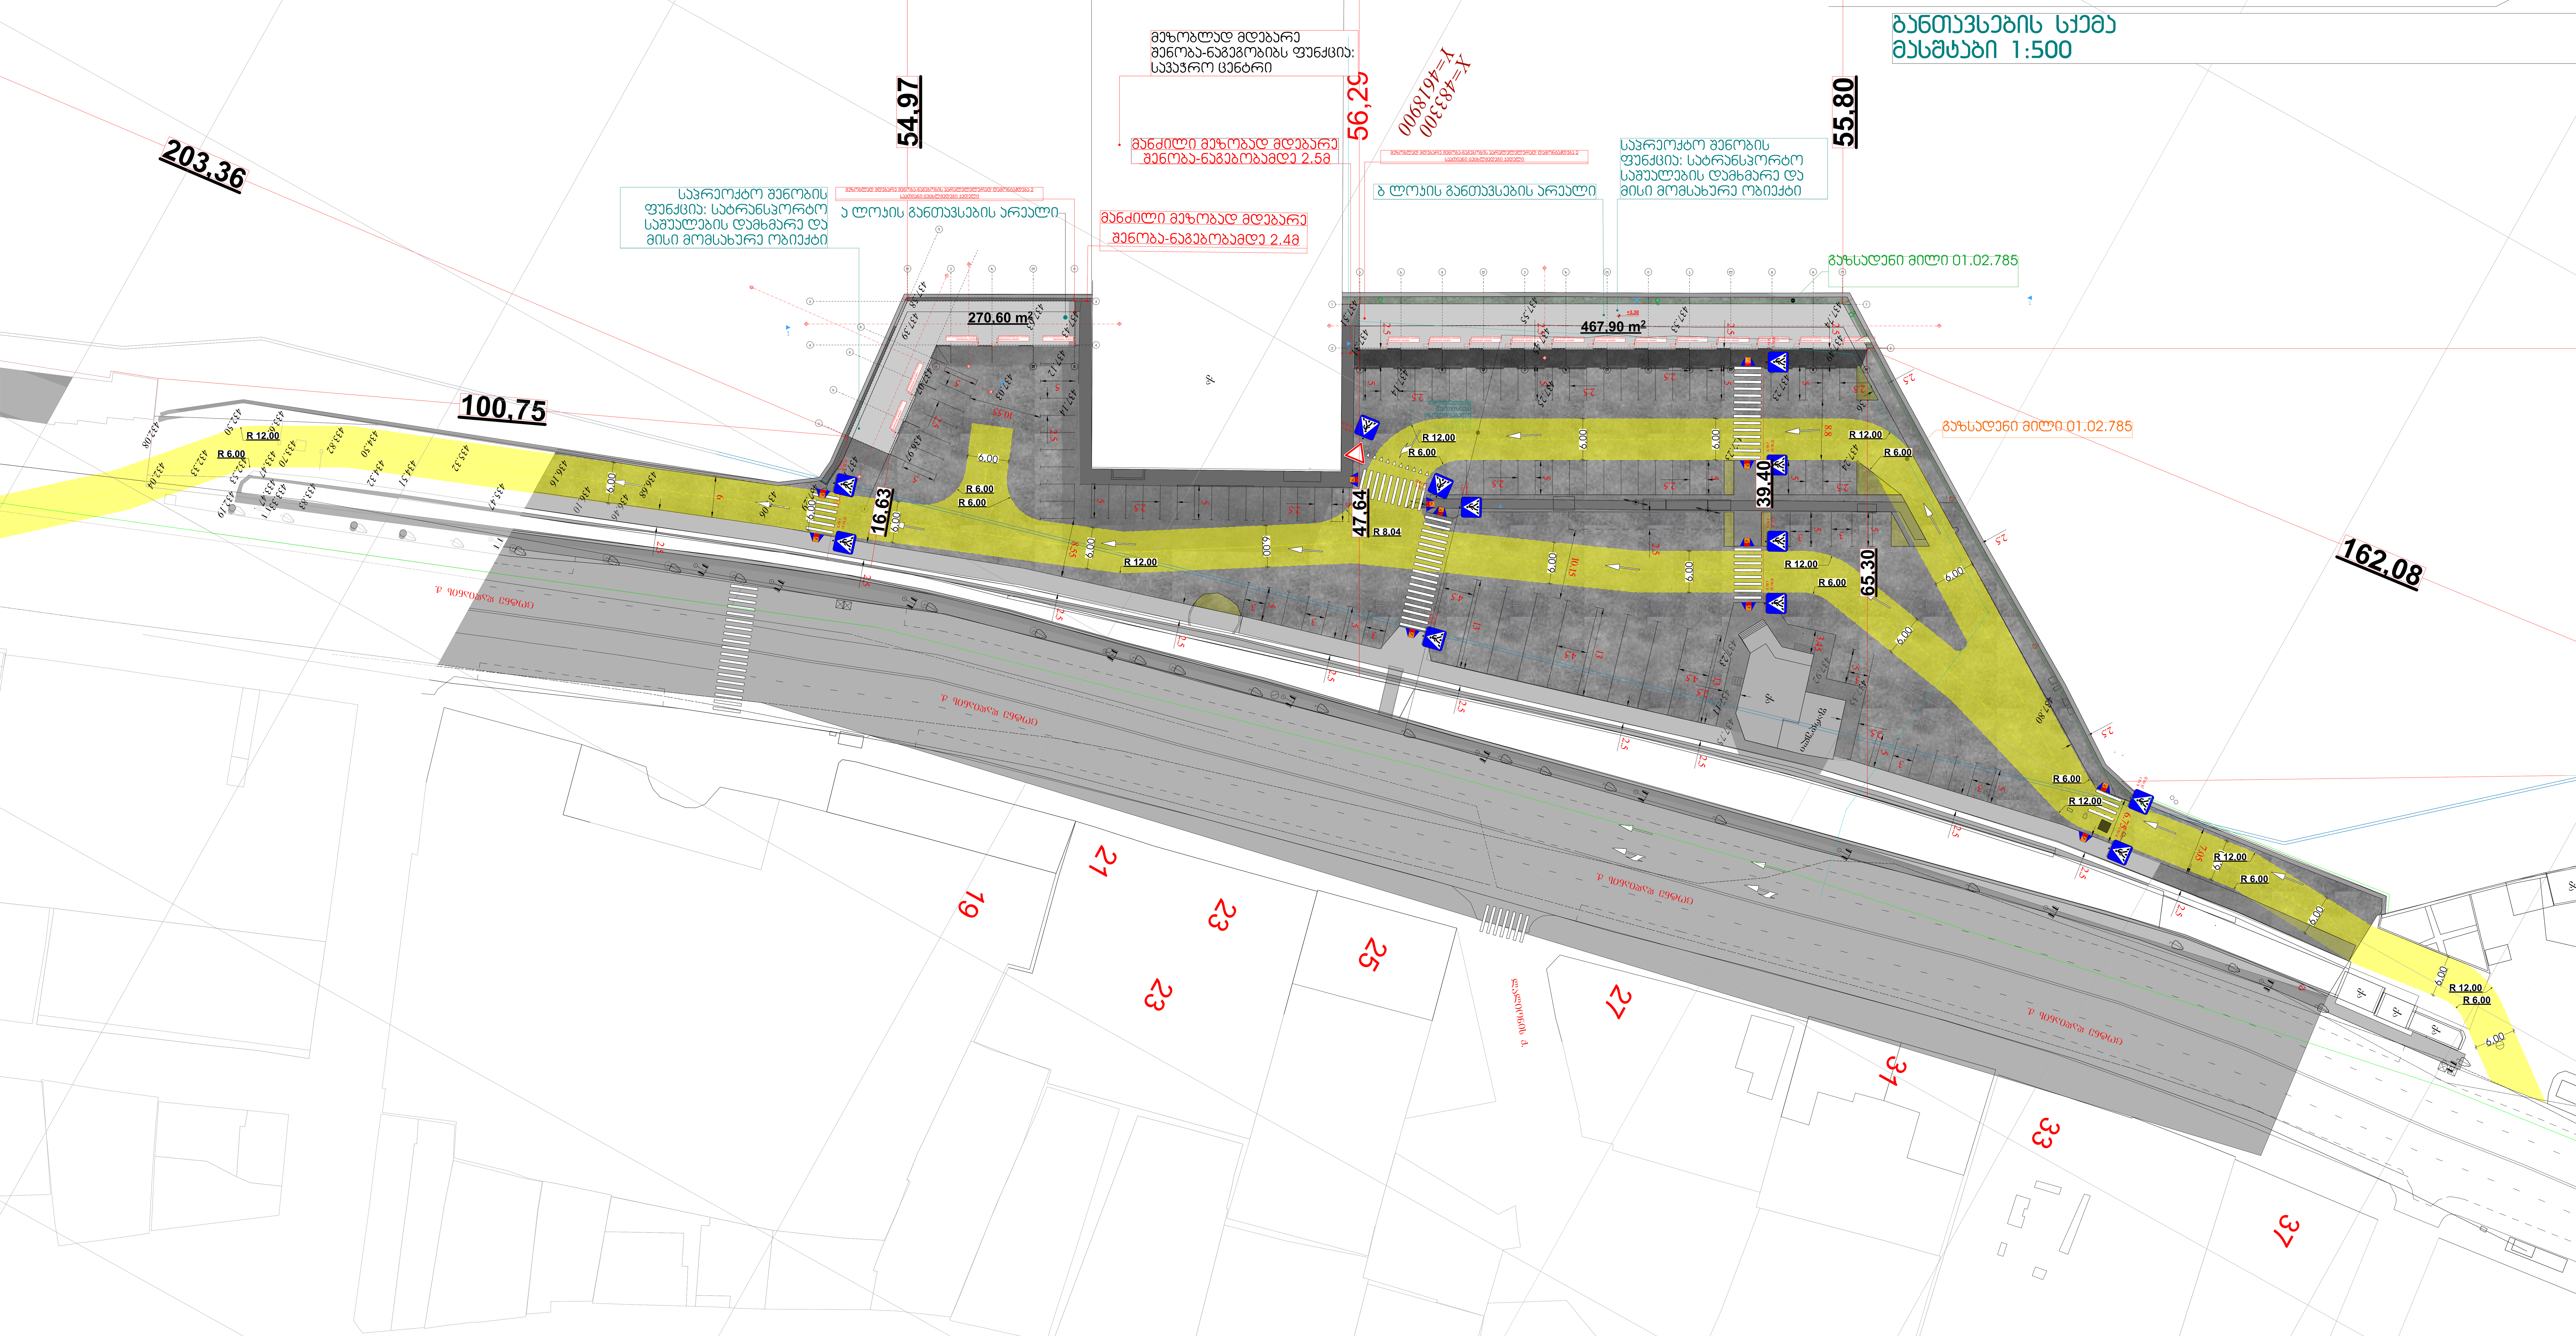

AB5

ქ.თბილისი, რკინიგზის ცენტრალური ვაგზალი. სავაჭრო პავილიონის განთავსების სქემა
ს/კ 01.16.01.005.322

შ.პ.ს ეი ბი 5, არაყიშვილის ქ. #14, 0179 თბილისი

დირექტორი: დ.ლოსაბერიძე

არქიტექტორი: რ.ტყემალაძე

ფორმატი A1

ტექნიკურ ეკონომიკური მაჩვენებლები

პირობითი ნიშნები

მოსატრიალებელი სივრცეები

კარის წინ თავისუფალი სივრცე

შენიშვნები

1. იატაკის ზედაპირები მოეწყობა ისე, რომ იქნება მდგრადი, მყარი და არასრიალა.
2. განათების სამართავები· ელექტრო გამანაწილებლები· ელექტრო ჩამრთველები და დენსართები· ტემპერატურის მარეგულირებლები· მოწყობილობების სამართავები· წყალსადენი სისტემის მოწყობილობების მარეგულირებლები და დამცავი და ორმხრივი საკომუნიკაციო სისტემების სამართავები "ა" ტიპის ერთეულში მოეწყობა სტანდარტის 309–ე ქვეთავის შესაბამისად".
3. სინათლის ჩამრთველები· ელექტრო ჩამრთველები· დენსართები· ტემპერატურის მარეგულირებლები· ელექტრო გამანაწილებლები· და უსაფრთხოების ან შიდასაკომუნიკაციო სისტემების სამართავები "ბ" ტიპის ერთეულებში მოეწყობა სტანდარტის 309.2 და 1104.1.1 ქვეთავების მიხედვით·

დირექტორი		
პრ. ავტორი		
შეასრულა		

ქ. თბილისი, ვაგზლის მოედანი 2, თბილისი ცენტრალის არსებული ბაქანის შემინვის პროექტი

სიტუაციური გეგმა საკადასტრო საზღვრების სრულად ასახვისთვის
მასშტაბი 1:2000

