ფოტომონტაჟი




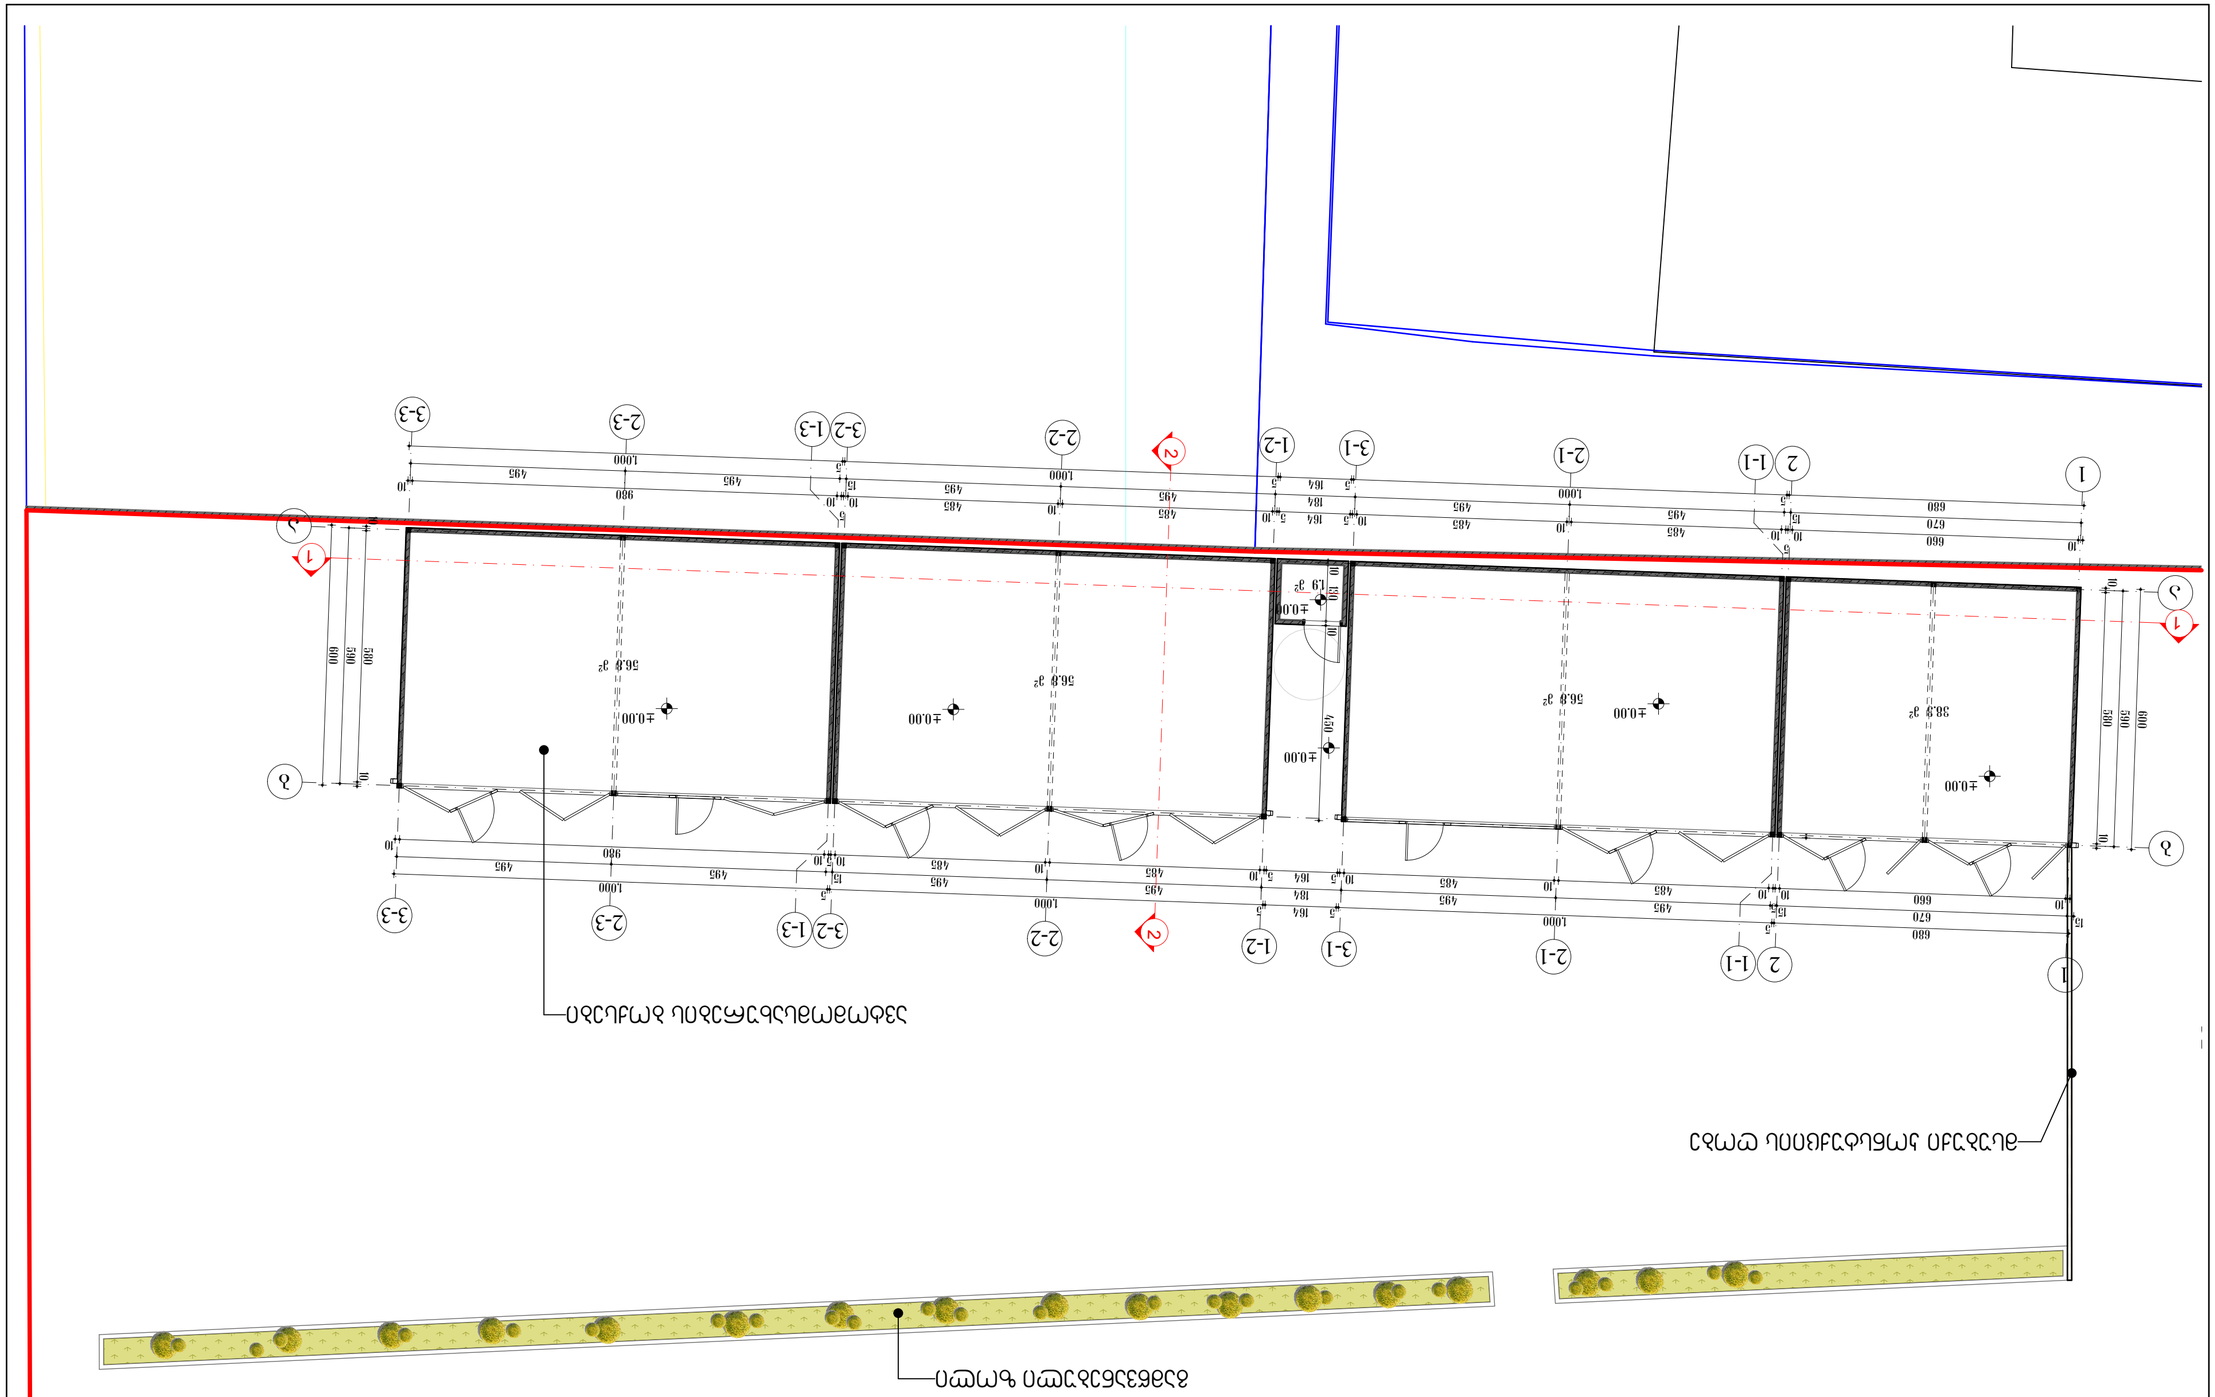




























































































სახურავის გეგმა

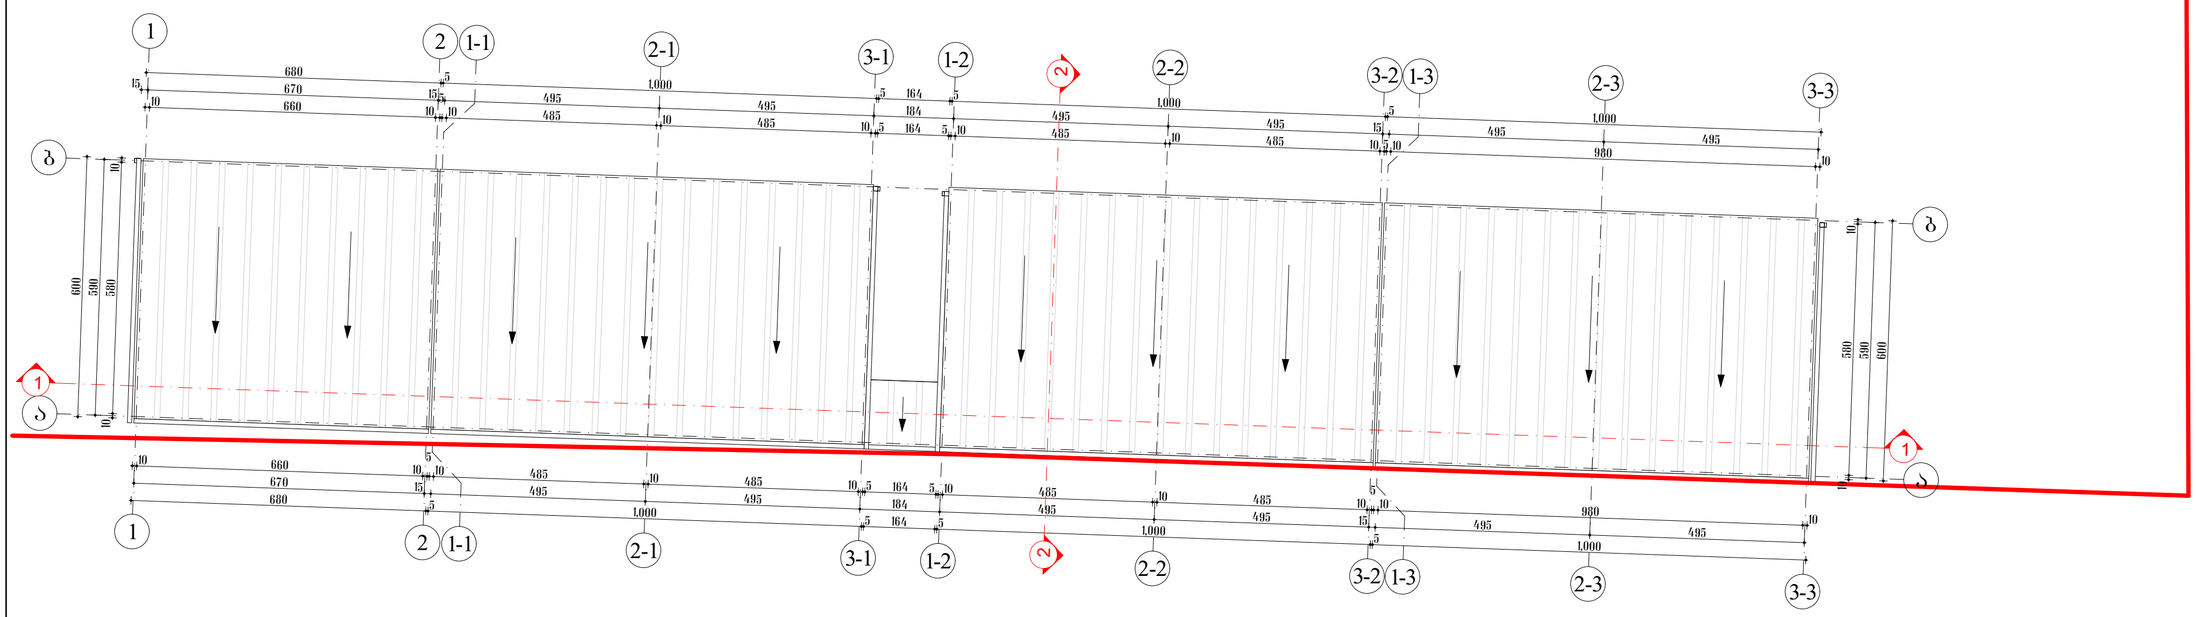

გვერდი	
ფორმატი	A3
მასშტაბი	1:100

შენიშვნა

დამკვეთი

ორგანიზაცია: შპს ერთობა" ს/კ: 406240679

იასონ ლორიაშვილი ჯ/ნ 01028005645

პროექტის სახელწოდება და სტადია

ქალაქი თბილისი, სავაჭრო-საბითუმო ბაზა "ცაიავშირი", მიმდებარედ, (ნაკვ. 01/022)

(ს/კ 01.19.15.001.129)

ნახაზის დასახელება

არსებული სახურავის გეგმა

დირექტორი		
არქიტექტორი	გ.ძიძიაშვილი	

2024 წელი




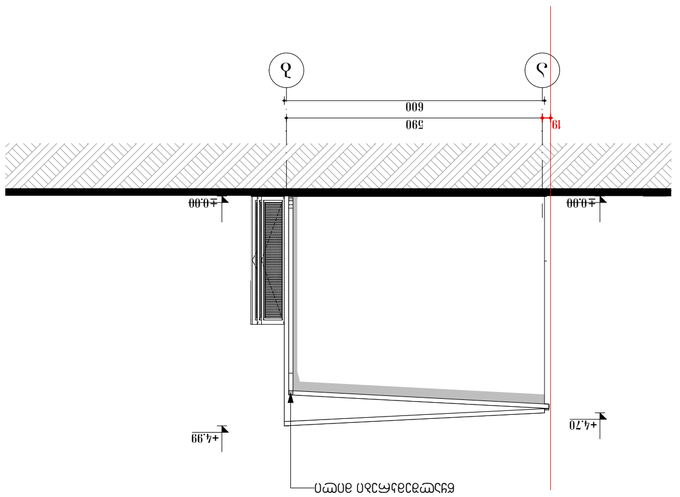



















ჭრილი 1-1

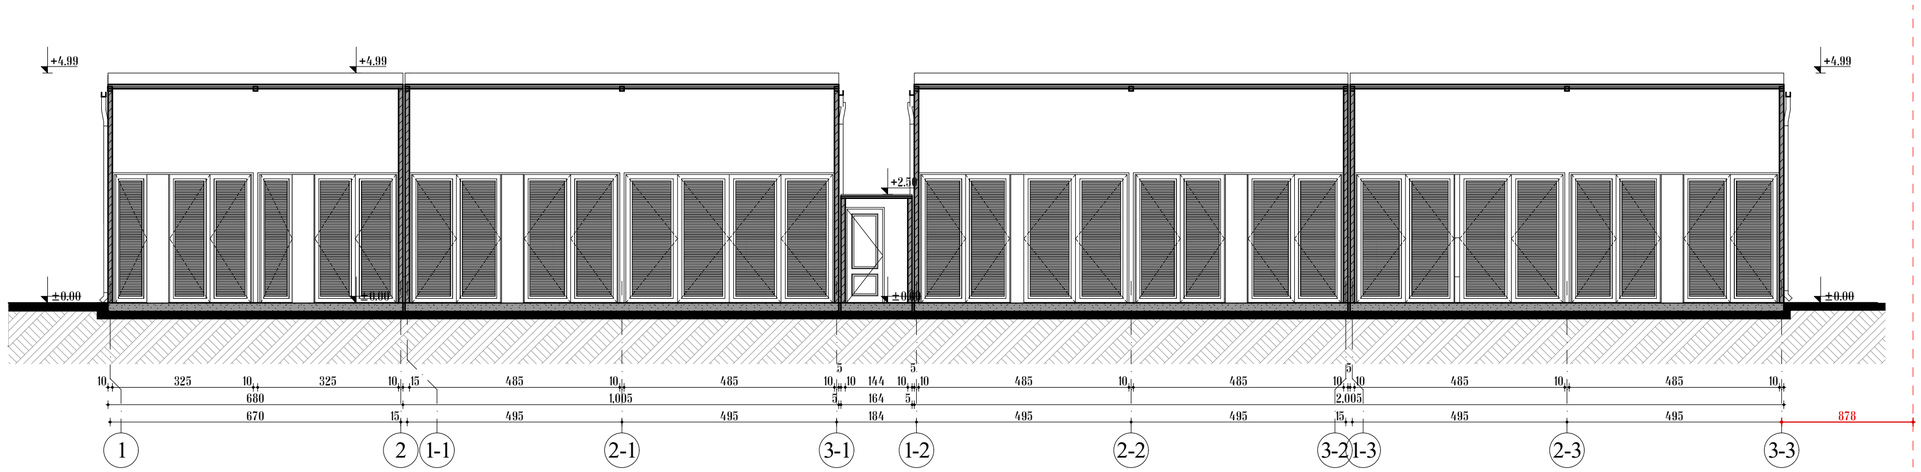

ჭრილი 2-2

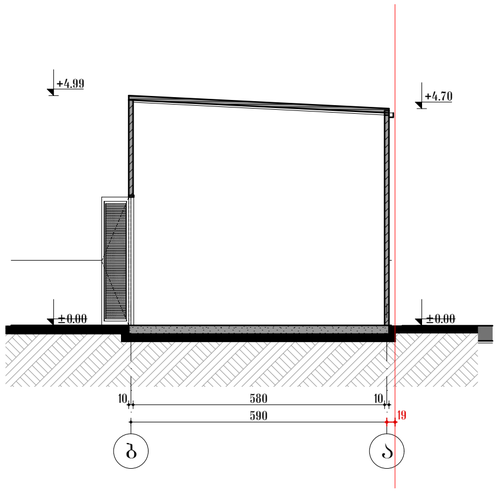

გვერდი	
ფორმატი	A3
მასშტაბი	1:100

შენიშვნა

დამკვეთი

ორგანიზაცია: შპს ერთობა" ს/კ: 406240679

იასონ ლორიაშვილი ჯ/ნ 01028005645

პროექტის სახელწოდება და სტადია

ქალაქი თბილისი, სავაჭრო-საბითუმო ბაზა "ცეკავშირი", მიმდებარედ, (ნაკვ. 01/022)
(ს/კ 01.19.15.001.129)

ნახაზის დასახელება

ჭრილი 1-1; ჭრილი 2-2

დირექტორი		
არქიტექტორი	გ.ძიძიაშვილი	

2024 წელი

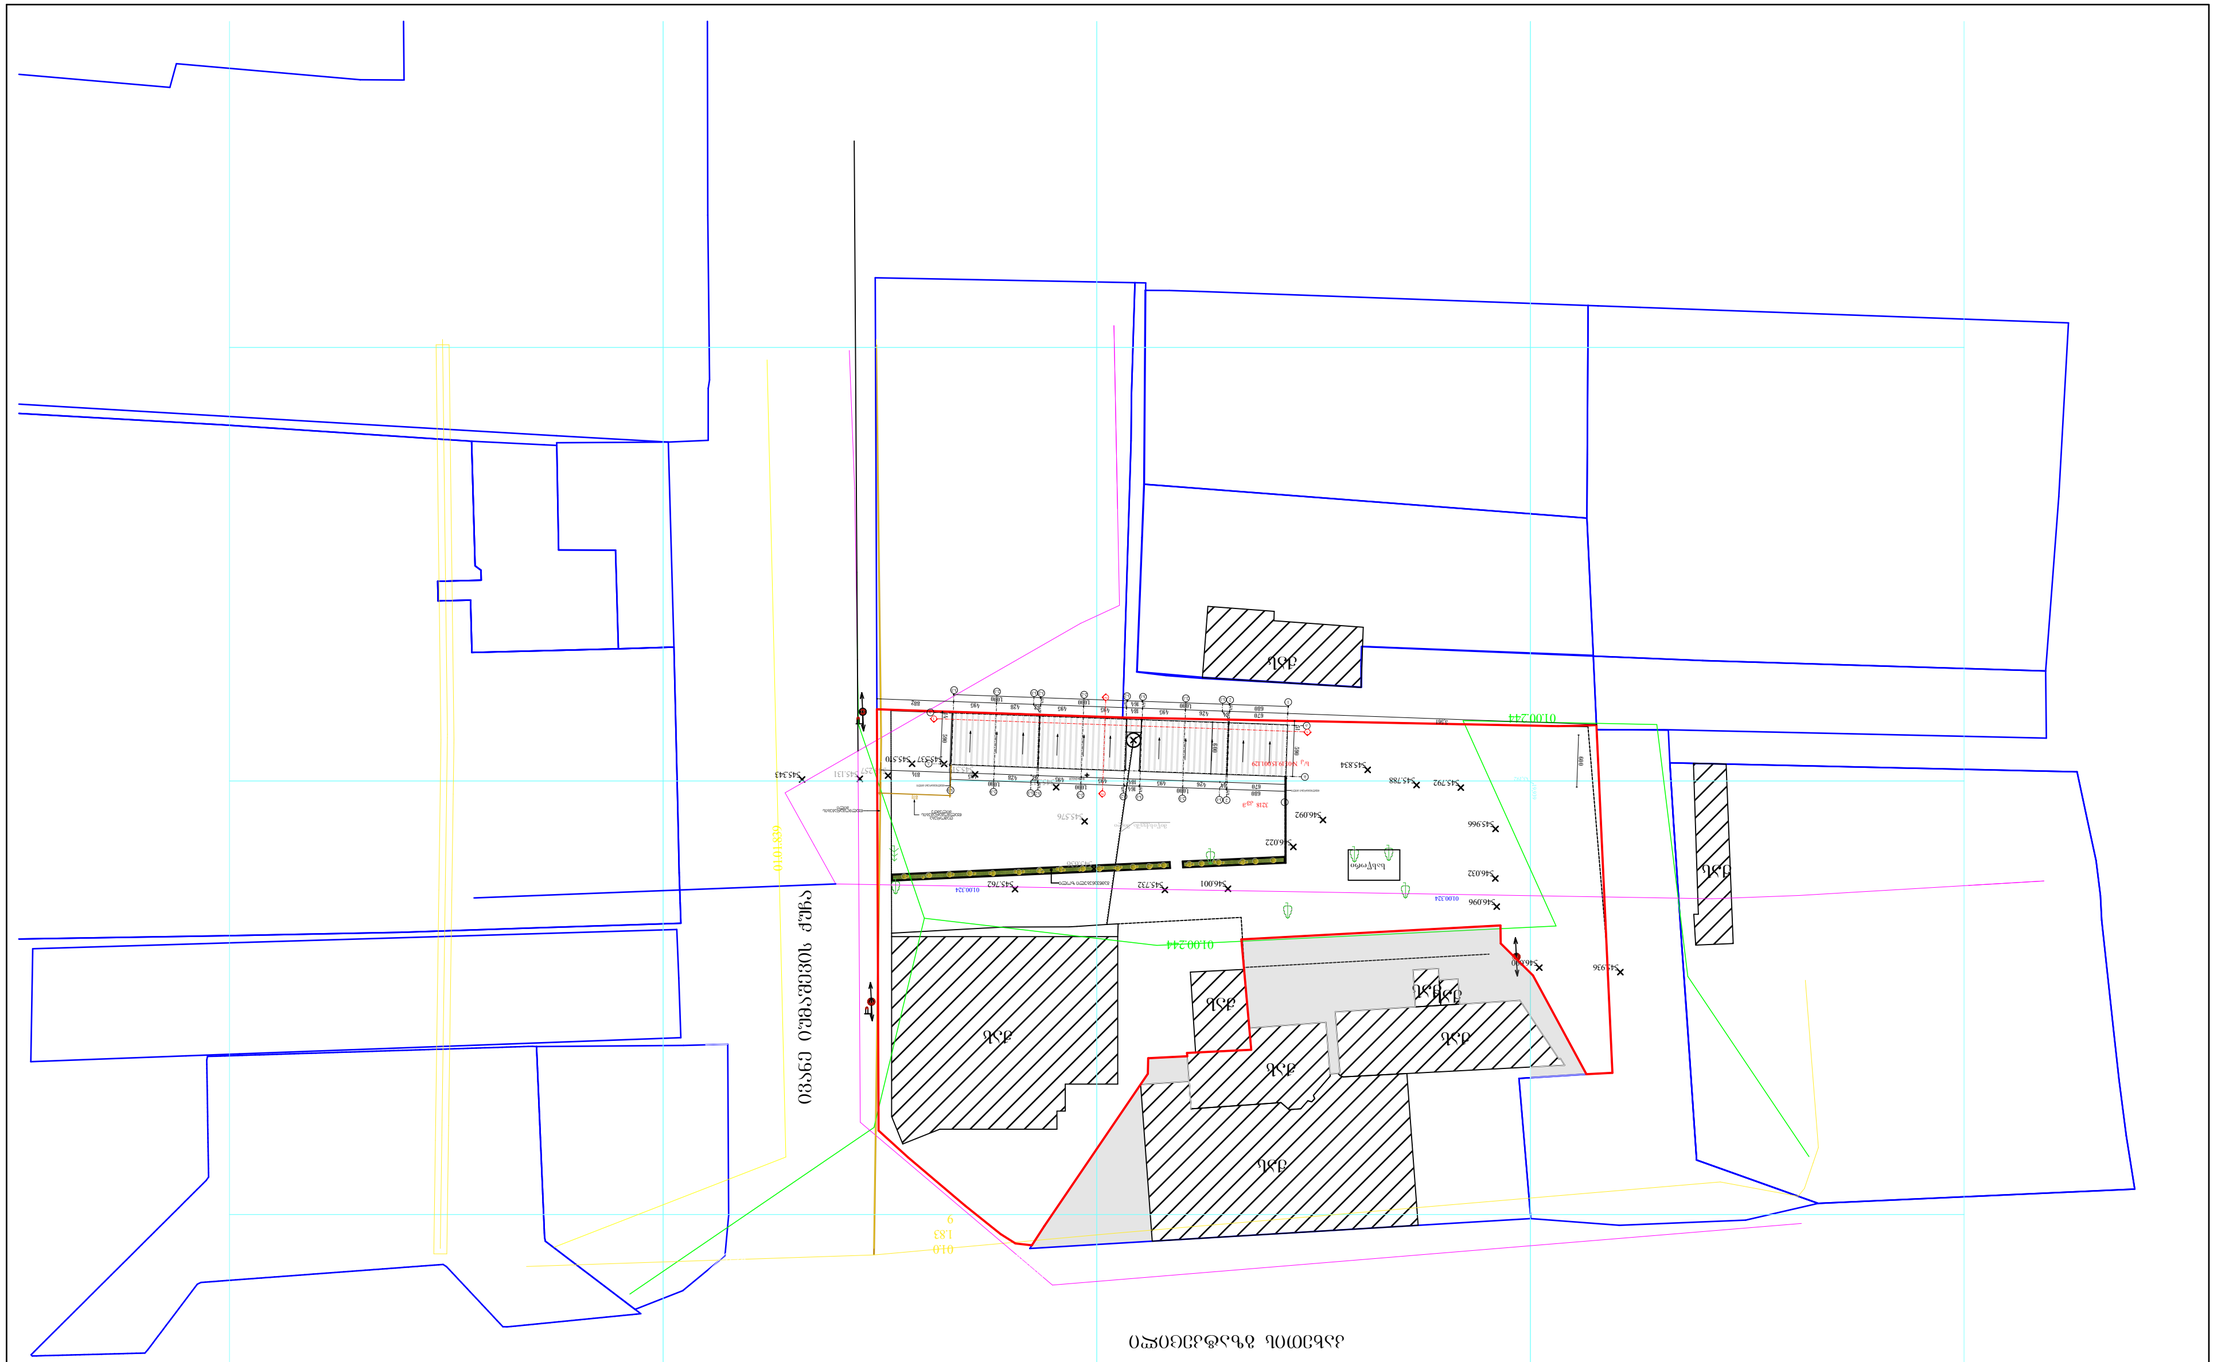
ტერიტორიის გეგმა
1:500
01002244
01002241
01001324
01001319
01001310
545343
545131
545027
545576
545762
545732
546001
546092
546022
546096
546032
545966
545792
545788
545834
545936
546040
