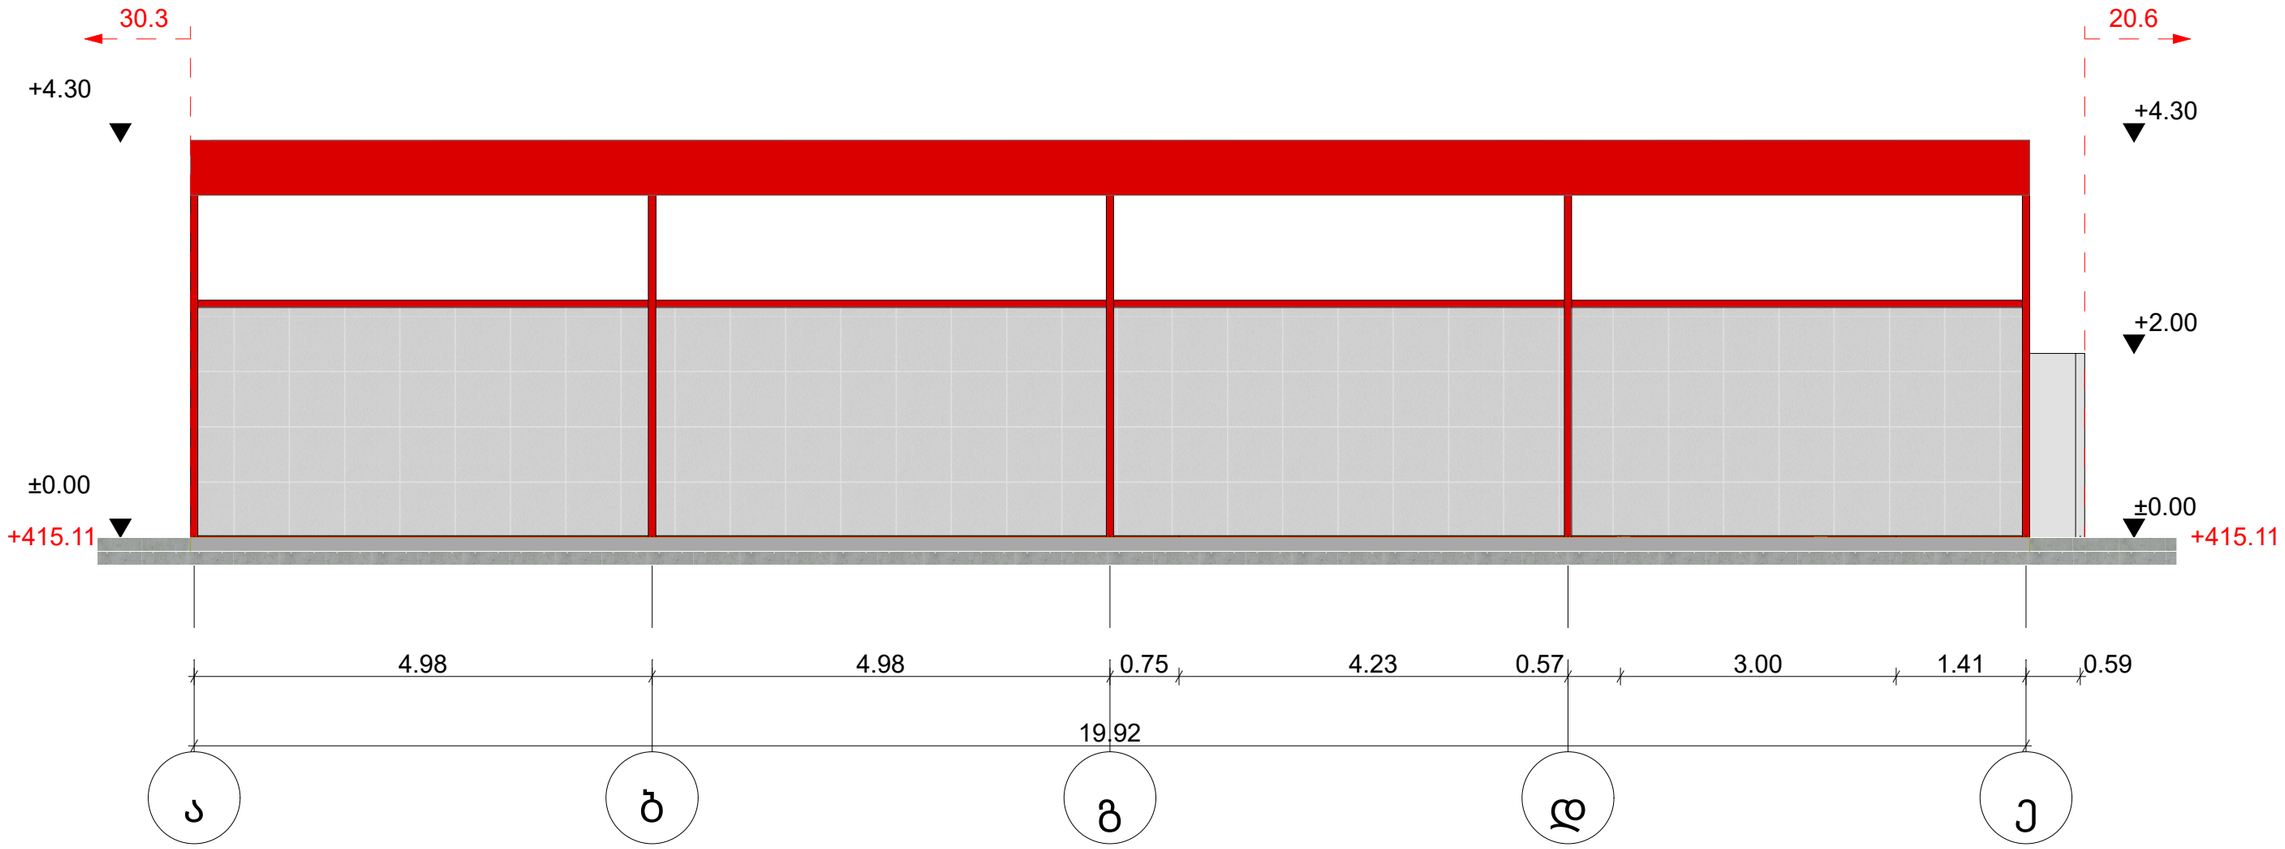

შ.პ.ს. „არქი-პროჯექტ გრუპი"	ინდივიდუალური საცხოვრებელი სახლი	დირექტორი:	გიორგი გაბაძე		ნახაზის დასახელება: ფასადი ღერძი(ა-ე)	ნაწილი: არქიტექტურა	სტადია: მ/პ
		არქიტექტორი:	ლუკა მემანიშვილი				
ქ.თბილისი, გამზირი მოსკოვი 31 ს/კ 01.17.11.006.062	დამკვეთი: ,,შპს ახალი ჯგუფი"					ფურცელი 1.1	სულ: 4ფ
		შენიშვნა: ზომები მოცემულია მ_ში			მასშტაბი:1:50	ქ. თბილისი 2024 წ.	

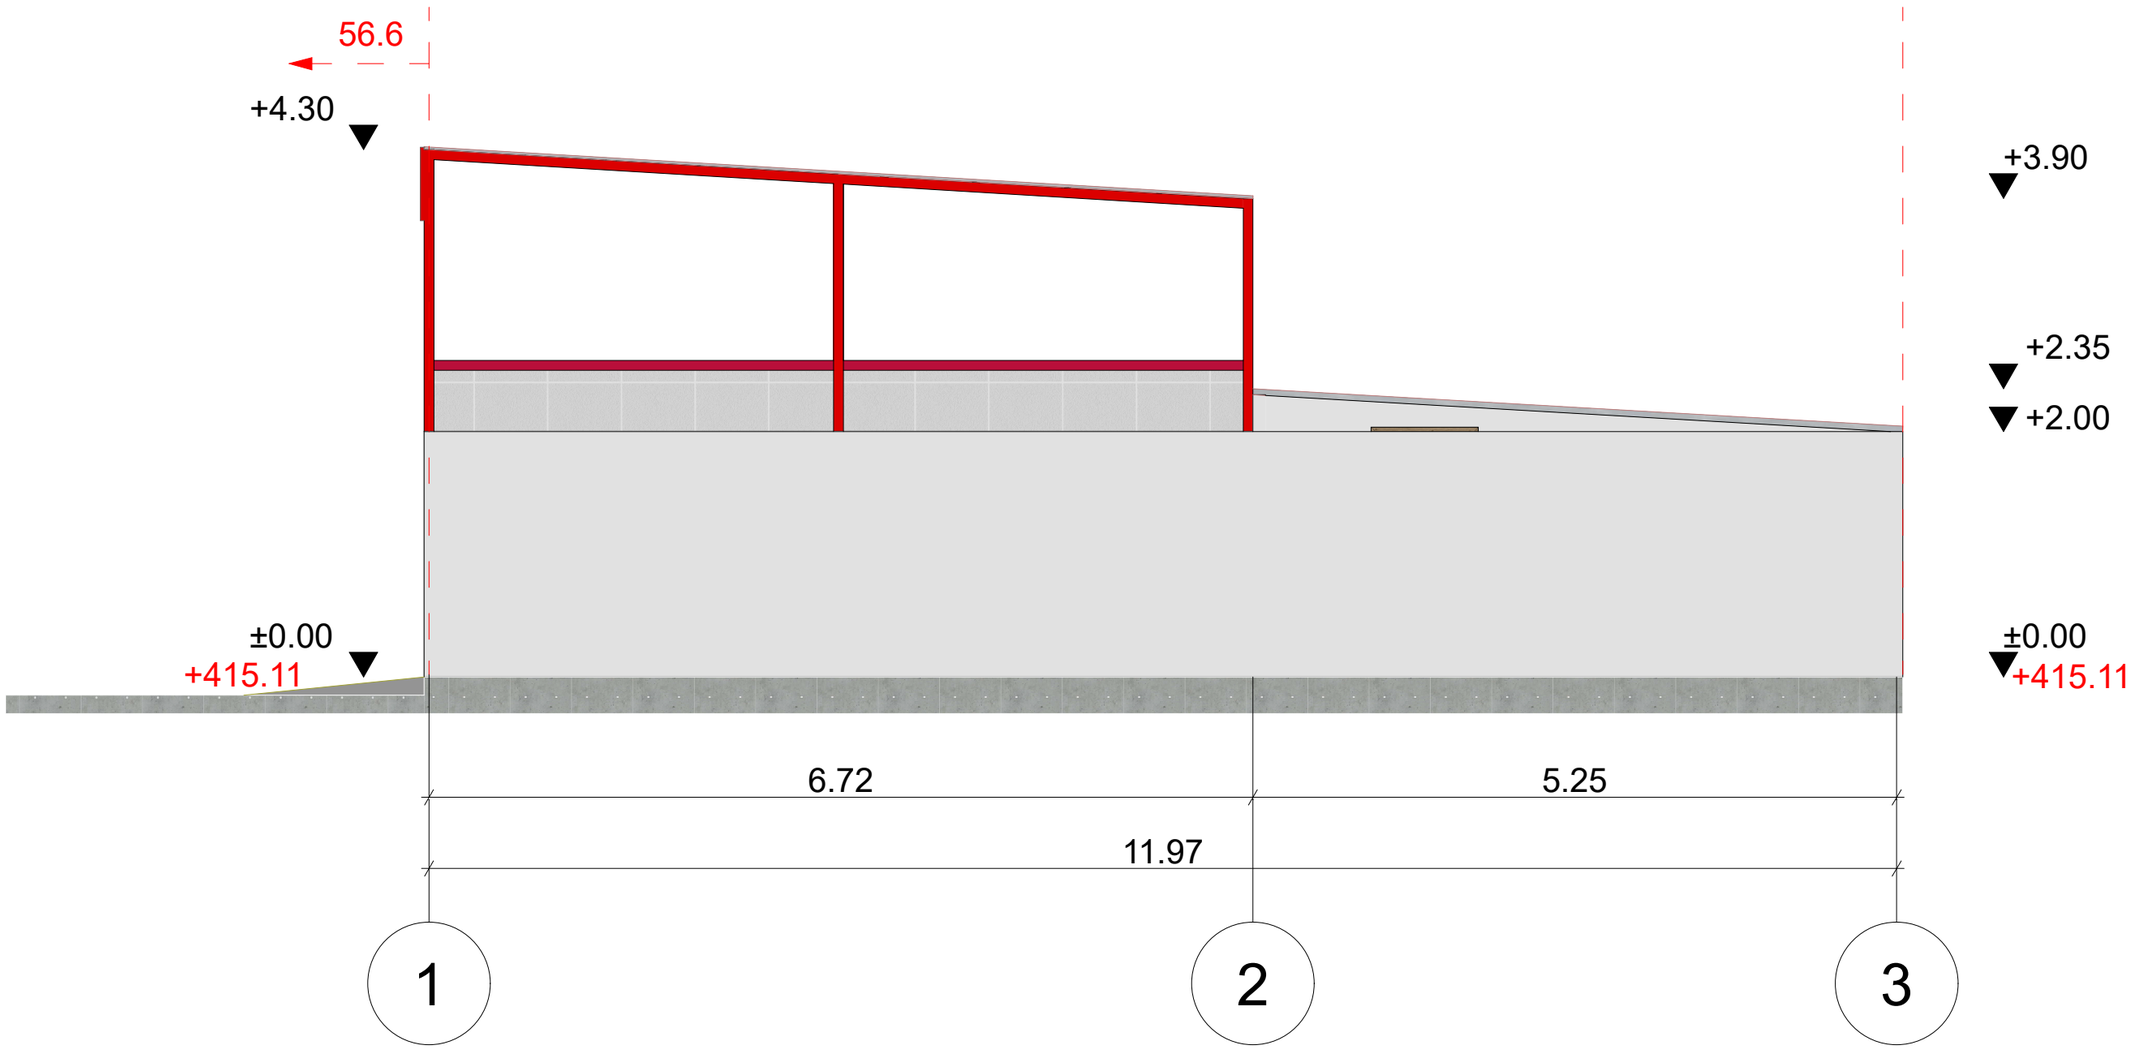

შ.პ.ს. „არქი-პროჯექტ გრუპი"	ინდივიდუალური საცხოვრებელი სახლი	დირექტორი:	გიორგი გაბაძე		ნახაზის დასახელება: ფასადი ღერძი(1-3)	ნაწილი: არქიტექტურა	სტადია: მ/პ
		არქიტექტორი:	ლუკა მემანიშვილი			ფურცელი 1.2	სულ: 4ფ
ქ.თბილისი, გამზირი მოსკოვი 31 ს/კ 01.17.11.006.062	დამკვეთი: ,,შპს ახალი ჯგუფი"	შენიშვნა: ზომები მოცემულია მ_ში			მასშტაბი:1:50	ქ. თბილისი 2024 წ.	

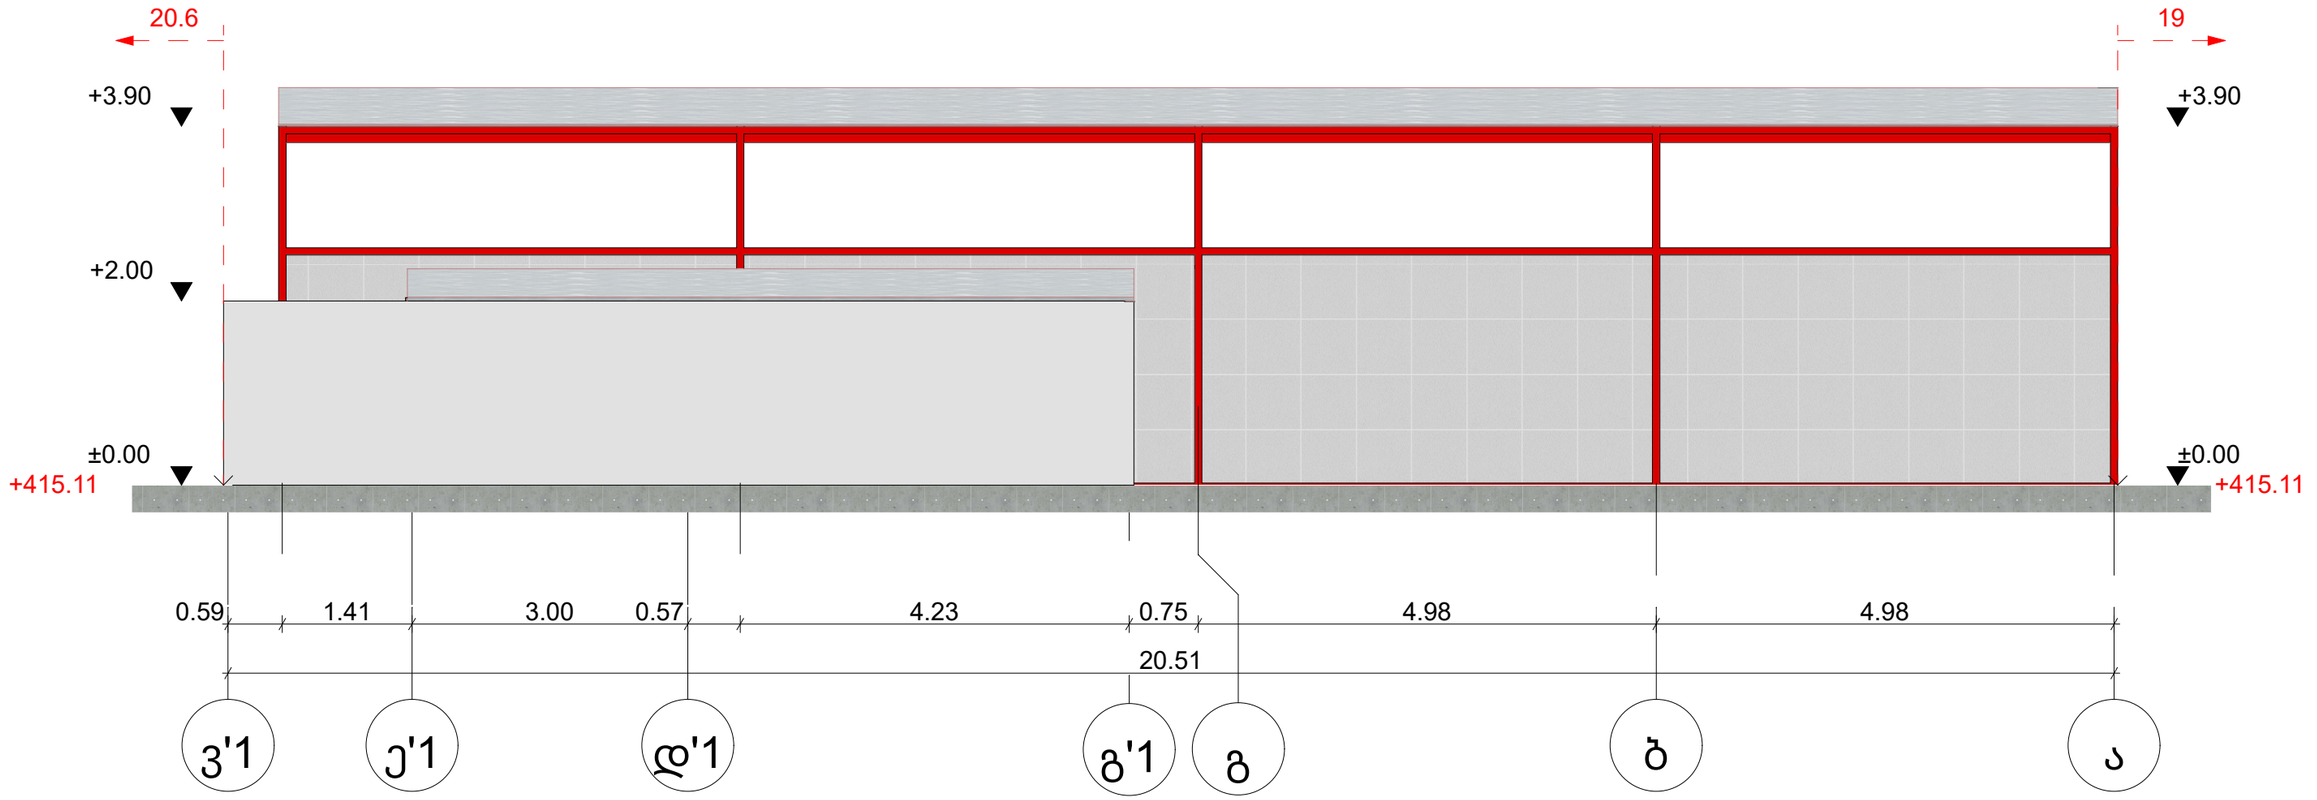

Elevation 1:6

შ.პ.ს. „არქი-პროჯექტ გრუპი"	ინდივიდუალური საცხოვრებელი სახლი	დირექტორი:	გიორგი გაბაძე		ნახაზის დასახელება: ფასადი ღერძი(ვ'1-ა)	ნაწილი: არქიტექტურა	სტადია: მ/პ
ქ.თბილისი, გამზირი მოსკოვი 31 ს/კ 01.17.11.006.062	დამკვეთი: ,,შპს ახალი ჯგუფი"	არქიტექტორი:	ლუკა მემანიშვილი			ფურცელი 1.3	სულ: 4ფ
		შენიშვნა: ზომები მოცემულია მ_ში			მასშტაბი:1:50	ქ. თბილისი 2024 წ.	

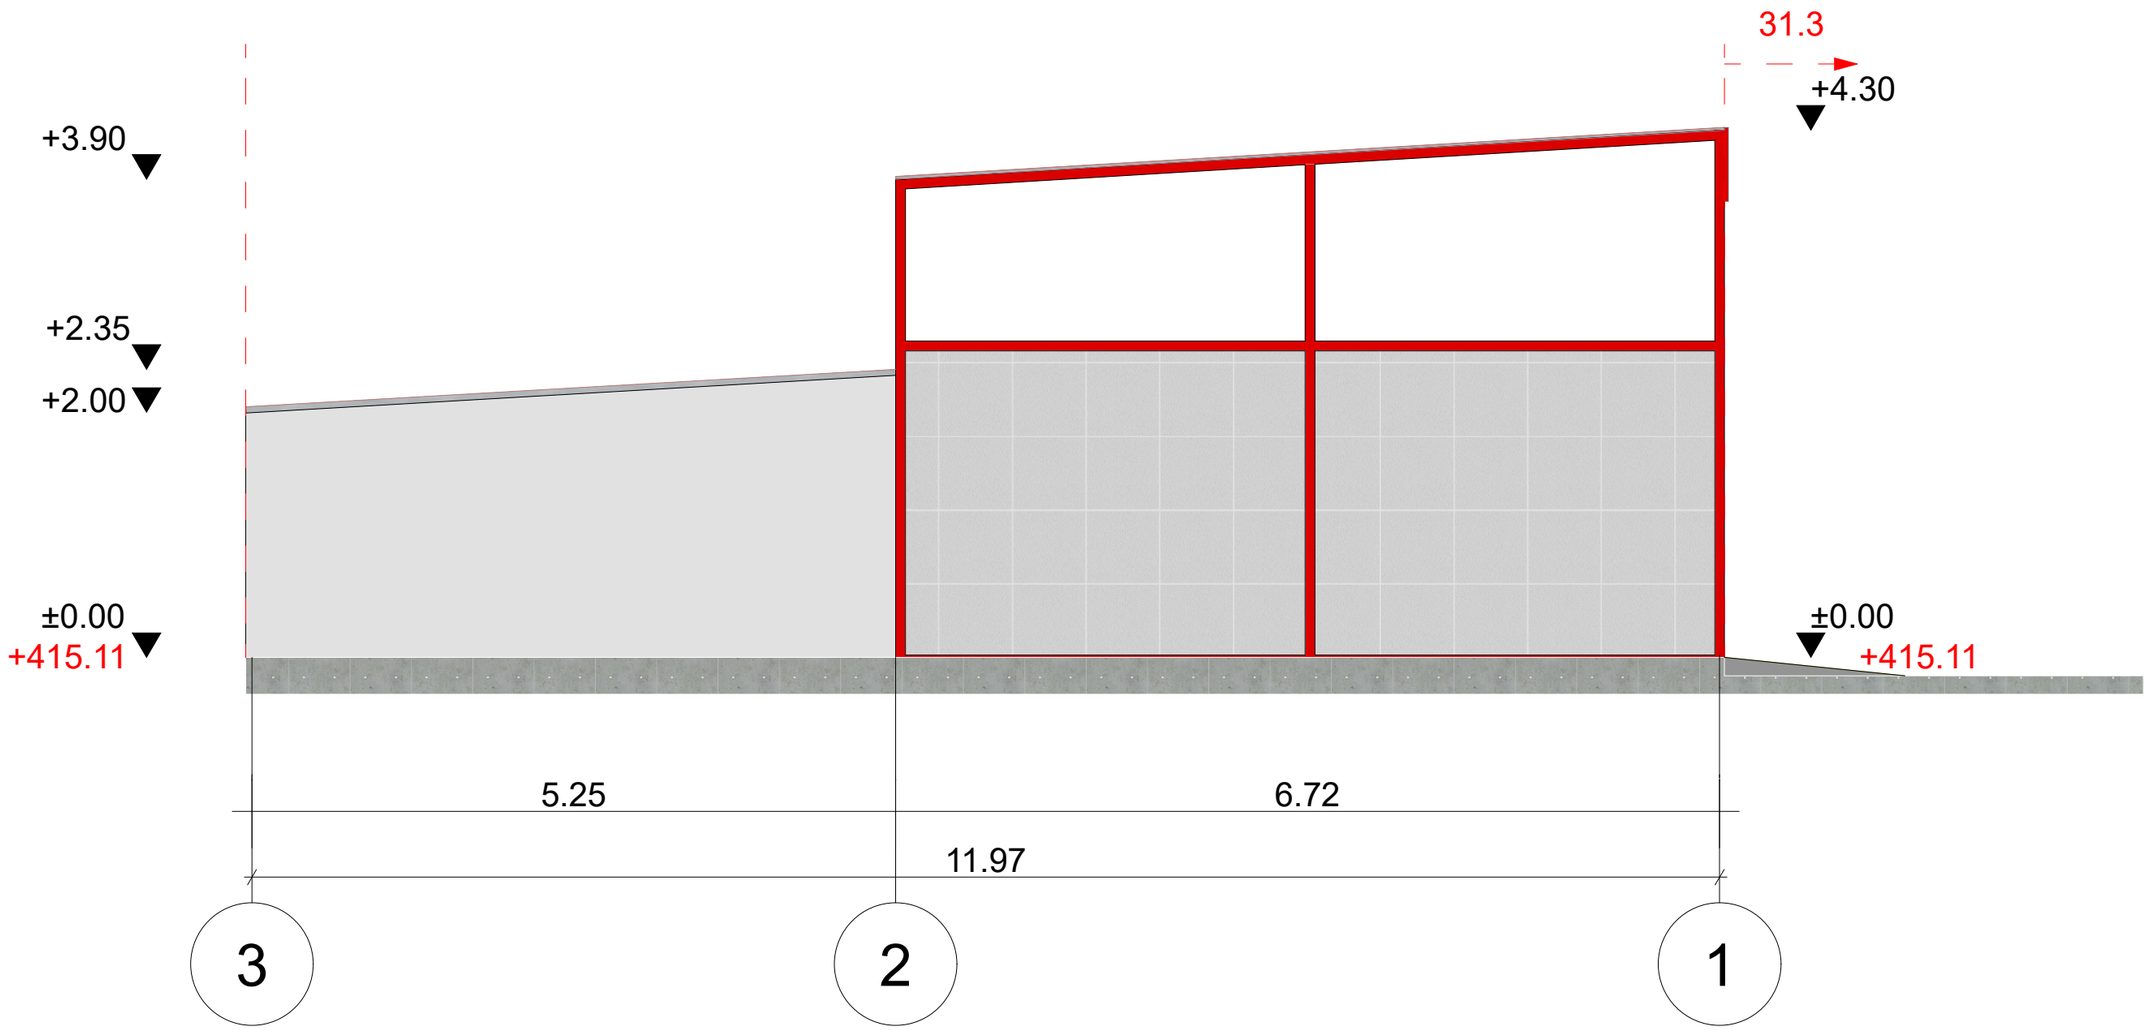

შ.პ.ს. „არქი-პროჯექტ გრუპი"	ინდივიდუალური საცხოვრებელი სახლი	დირექტორი:	გიორგი გაბაძე		ნახაზის დასახელება: ფასადი ღერძი(3-1)	ნაწილი: არქიტექტურა	სტადია: მ/პ
		არქიტექტორი:	ლუკა მემანიშვილი			ფურცელი 1.4	სულ: 4ფ
ქ.თბილისი, გამზირი მოსკოვი 31 ს/კ 01.17.11.006.062	დამკვეთი: ,,შპს ახალი ჯგუფი"						
		შენიშვნა: ზომები მოცემულია მ_ში			მასშტაბი:1:50	ქ. თბილისი 2024 წ.	