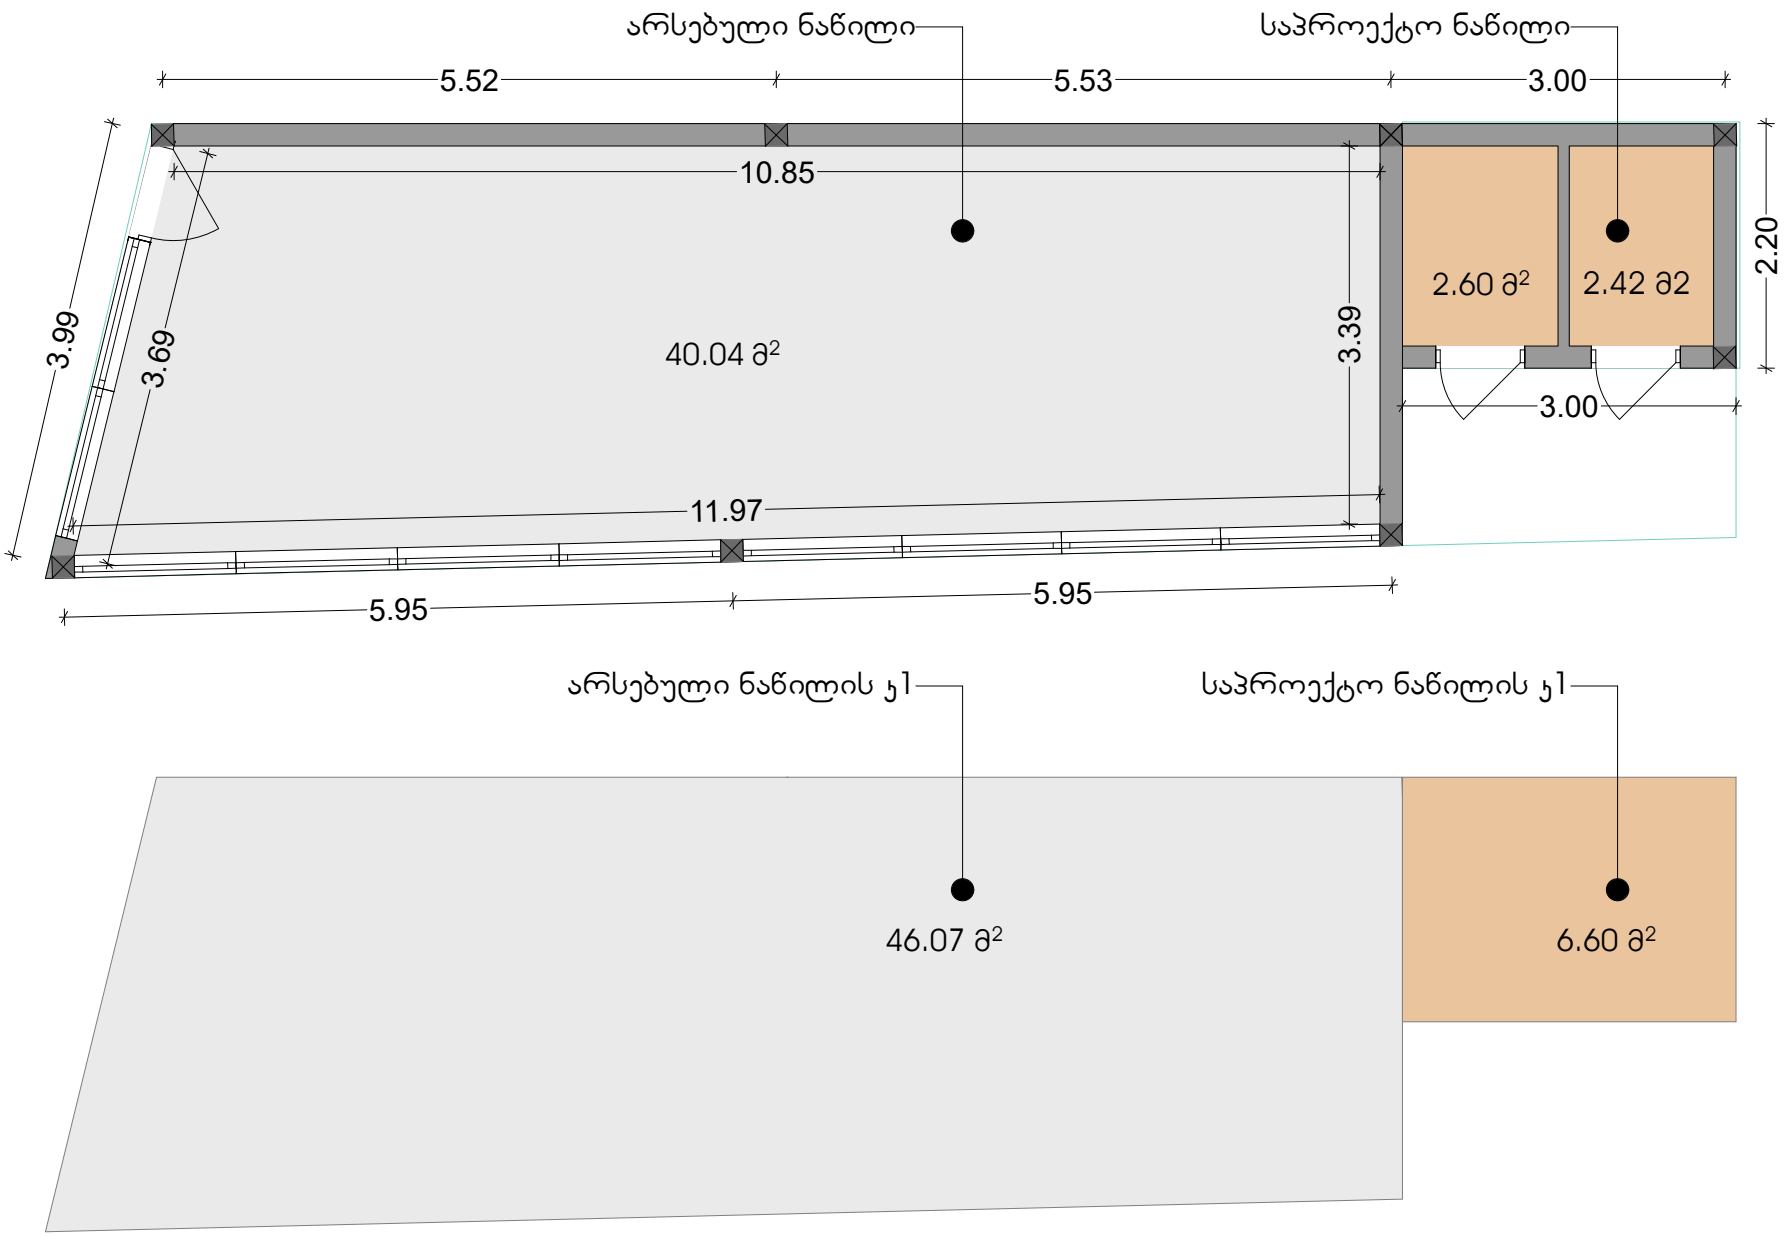


შიდა ფართობი ჯამში 45.06 მ²
ს1 ფართობი ჯამში 52.67 მ²