

დამკვეთი:	სათაური:	თანამდებობა:	
შ.პ.ს. "მალგიო"	გენერალური გეგმა	დირექტორი: გიორგი ხუციშვილი	
		მთ.არქიტექტორი: გიორგი ხუციშვილი	
მისამართი:	მასშტაბი 1:500	თანაავტორი: მაია შელეპიძე	
ქ.თბილისი,სოფელი დიღომი, ბერტა ფონ ზუტნერის ქუჩა №98 საკადასტრო კოდი: №01.72.14.069.019 №01.72.14.069.036		---: ---	
		---: ---	

მასშტაბი 1:200

ფურცელი №

ფურცლები №

A3

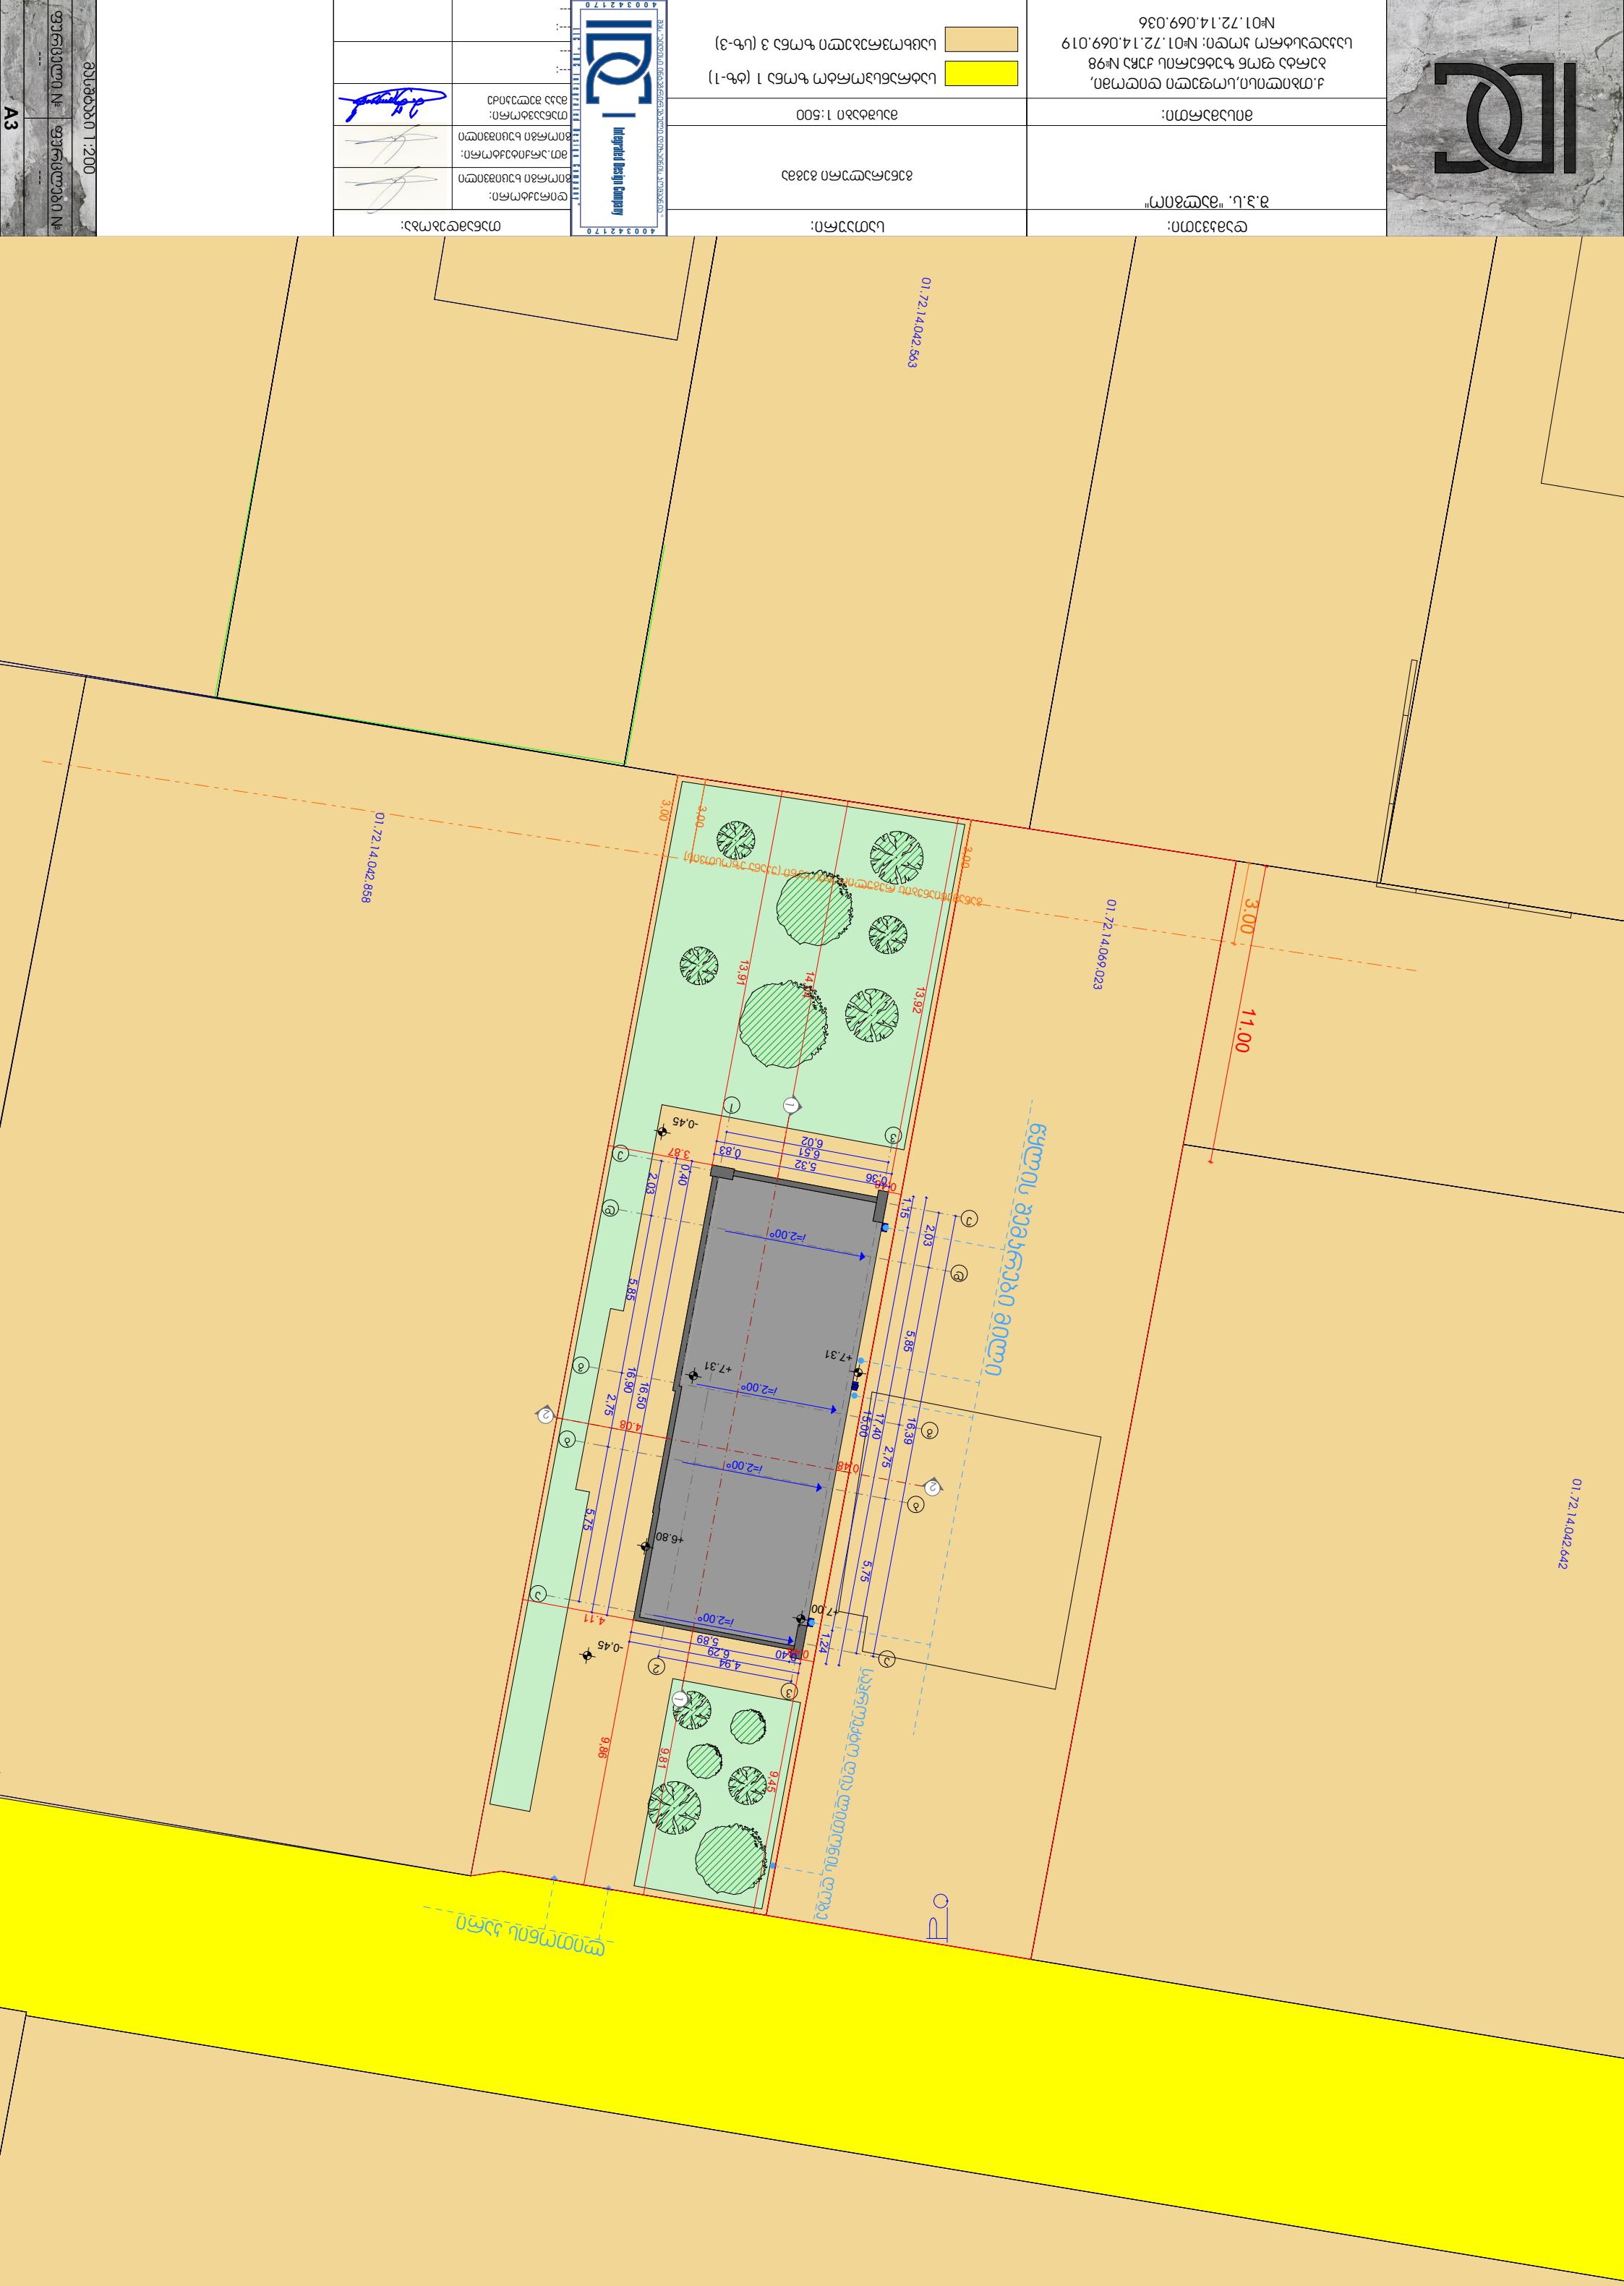




