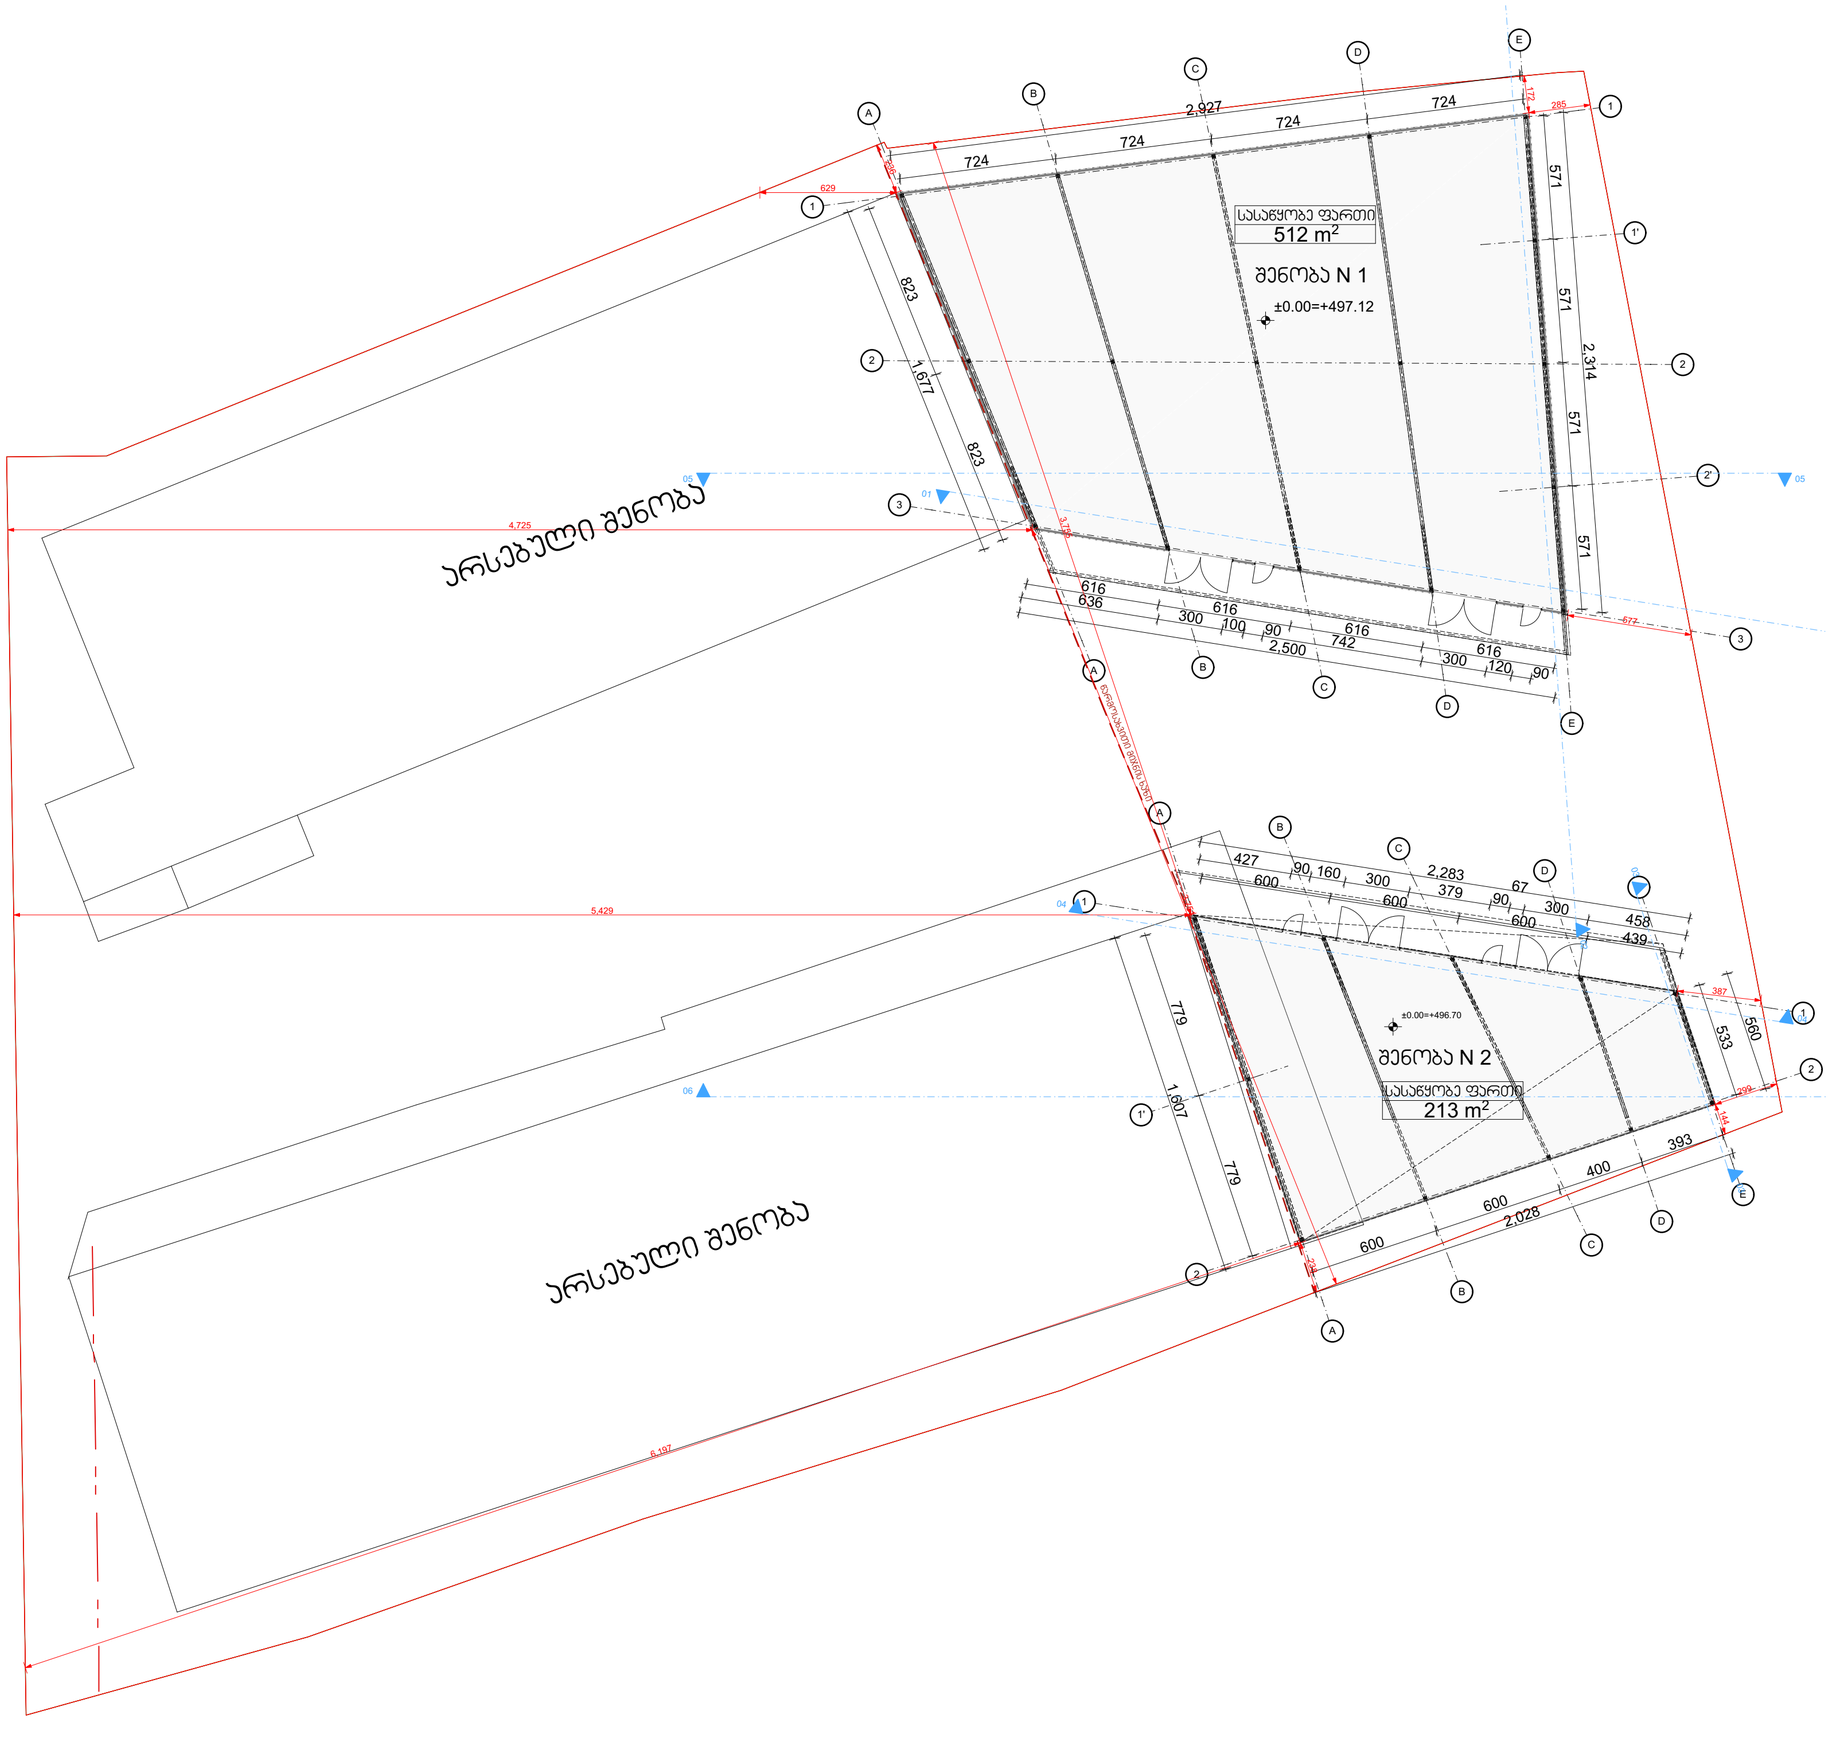

ᲔᲥᲡᲞᲚᲘᲙᲐᲪᲘᲐ

ᲛᲔᲜᲔᲯᲛᲔᲜᲢᲘ ᲓᲐ ᲐᲠᲥᲘᲢᲔᲥᲢᲣᲠᲣᲚᲘ ᲜᲐᲬᲘᲚᲔᲑᲘ

ნარმოსახვითი მიწნის ხაზი

ᲞᲠᲝᲔᲥᲢᲘᲡ ᲡᲐᲮᲔᲚᲬᲝᲓᲔᲑᲐ

საწყობი

ᲝᲑᲘᲔᲥᲢᲘᲡ ᲛᲘᲡᲐᲛᲐᲠᲗᲘ

ქ.ᲥᲝᲑᲣᲚᲔᲗᲘᲡ, ᲛᲘᲪᲘᲔᲚ ᲒᲠᲘᲒᲝᲚᲐᲨᲕᲘᲚᲘᲡ ქუჩა N1
(ს/კ 01.19.24.007.047)

შ.პ.ს. "არქვეი"

ARCHWAY

ს.ნ.: 420425524
ელ-ფოსტა: arch.way@outlook.com

დირექტორი	უ.ჯანტარია
მთ. არქიტექტორი	დ. ჯამია
დამკვეთი	შპს "ზ და გ ბილდინგ კომპანი"

ნახაზის დასახელება

გეგმა

მასშტაბი	ფორმატი	გვერდი
1:200	A-2	0

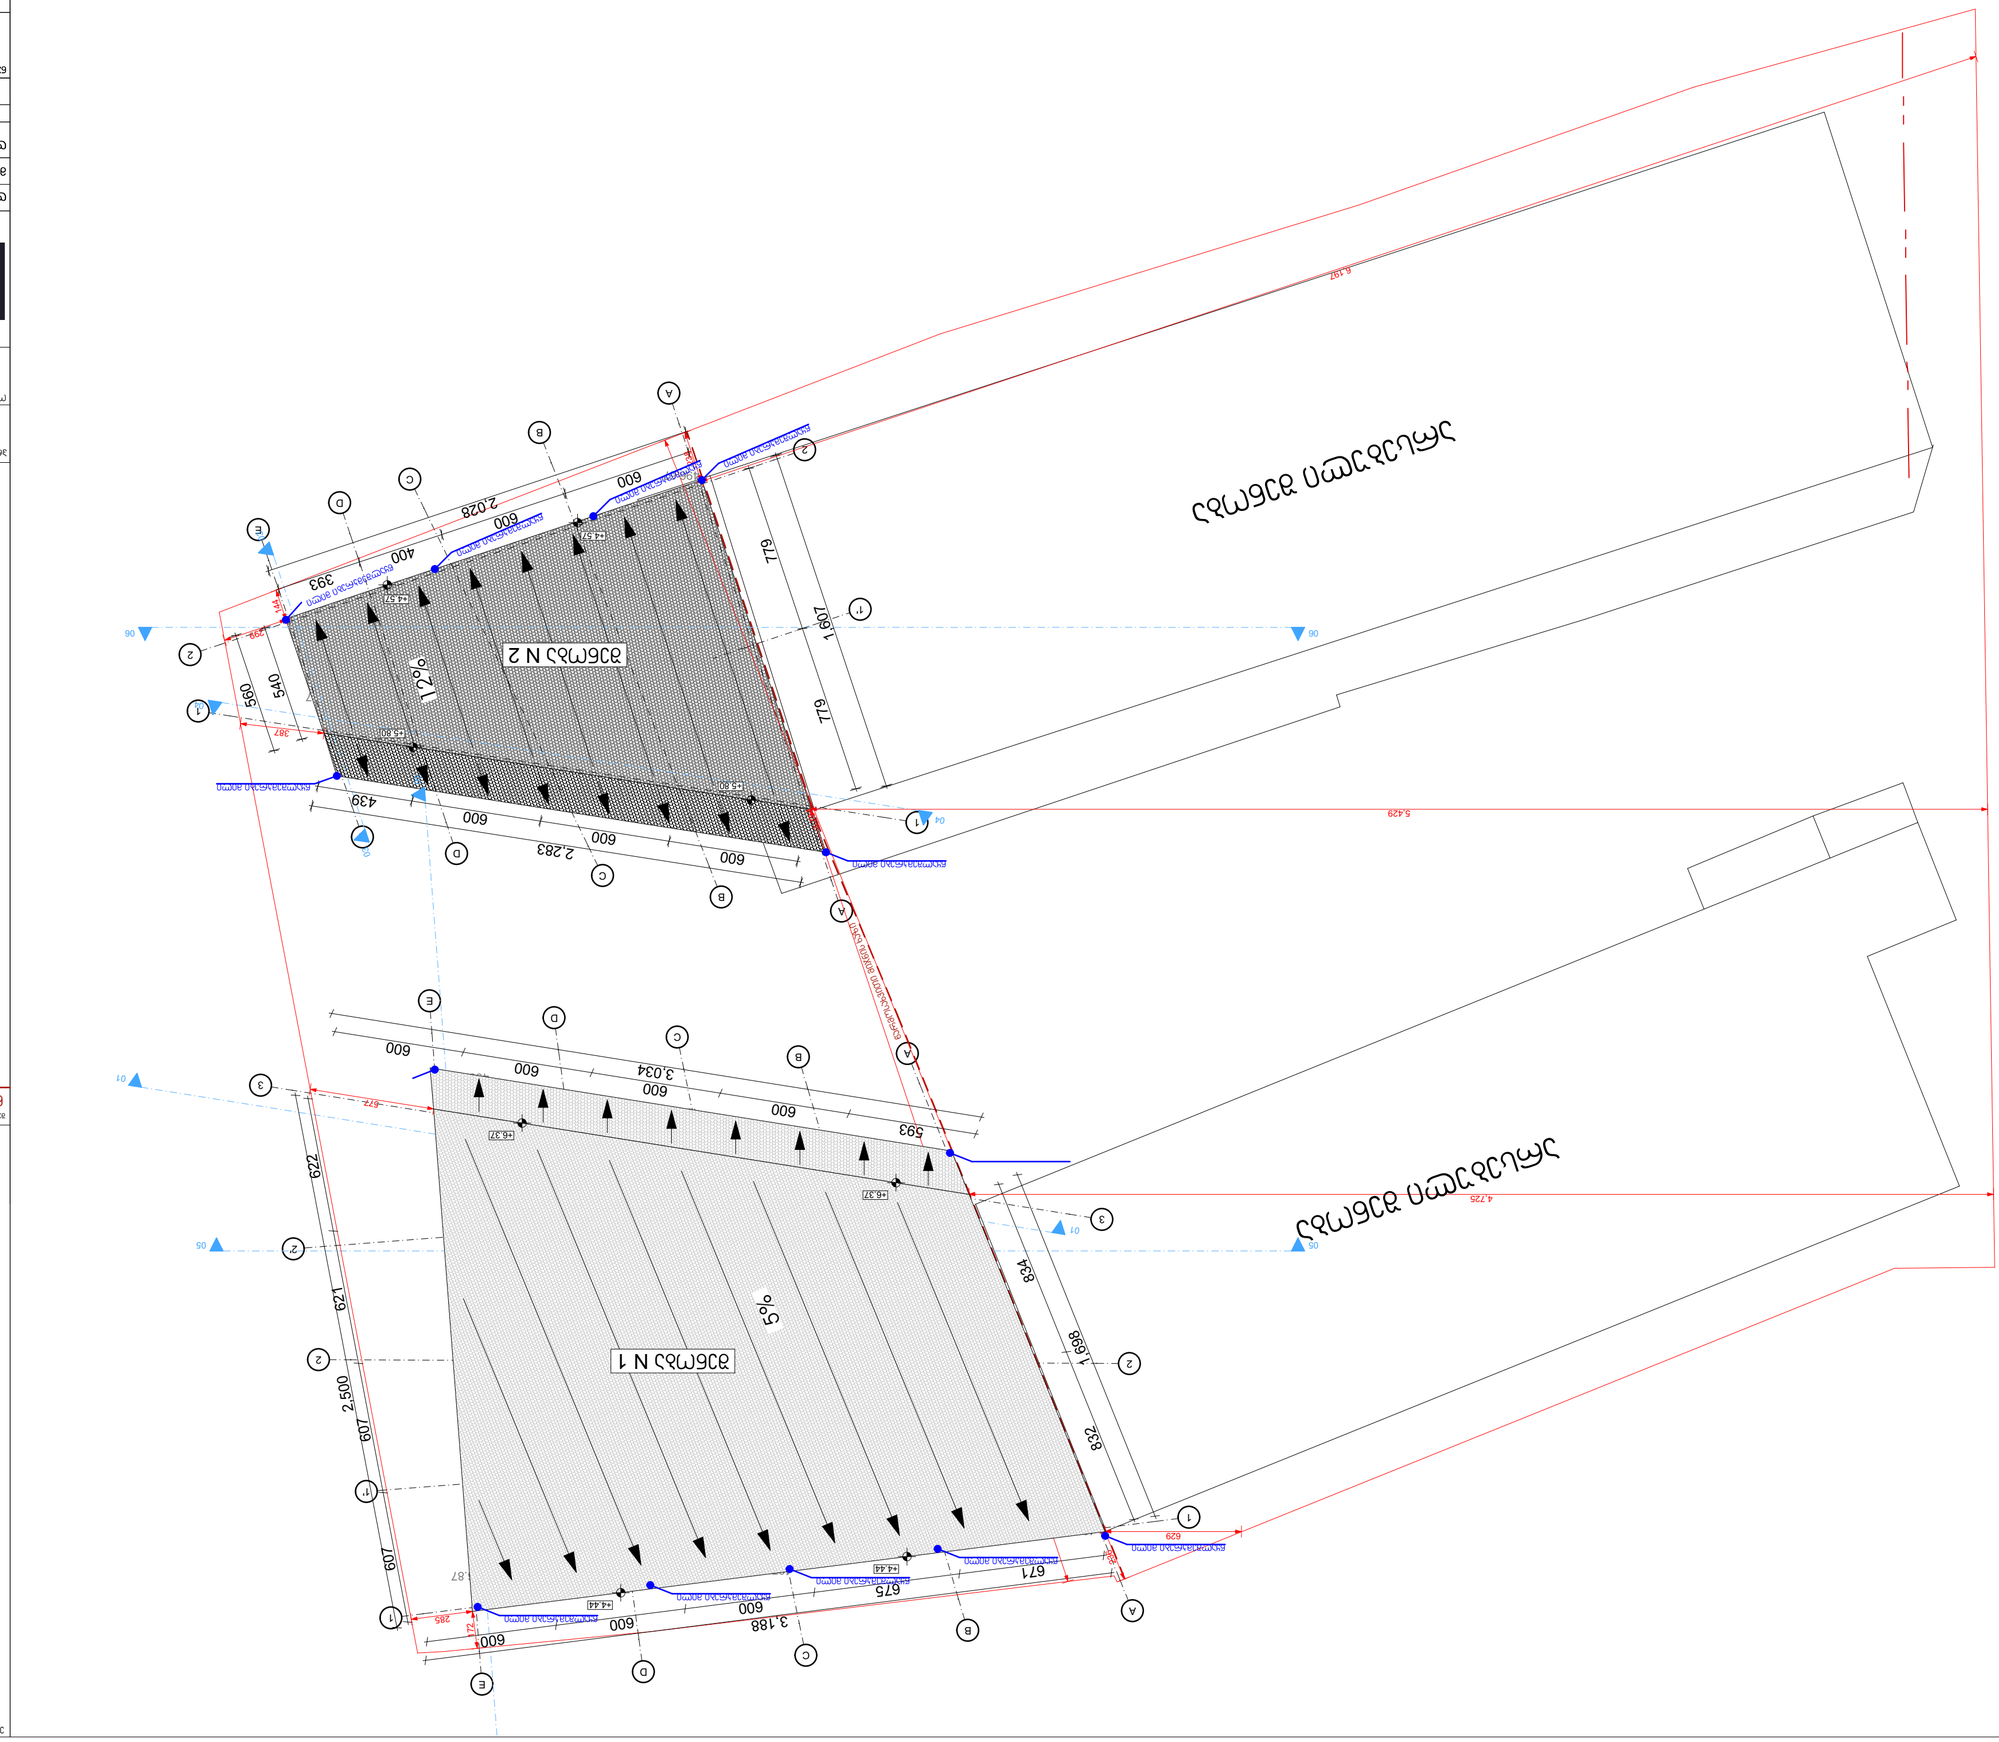
5%
