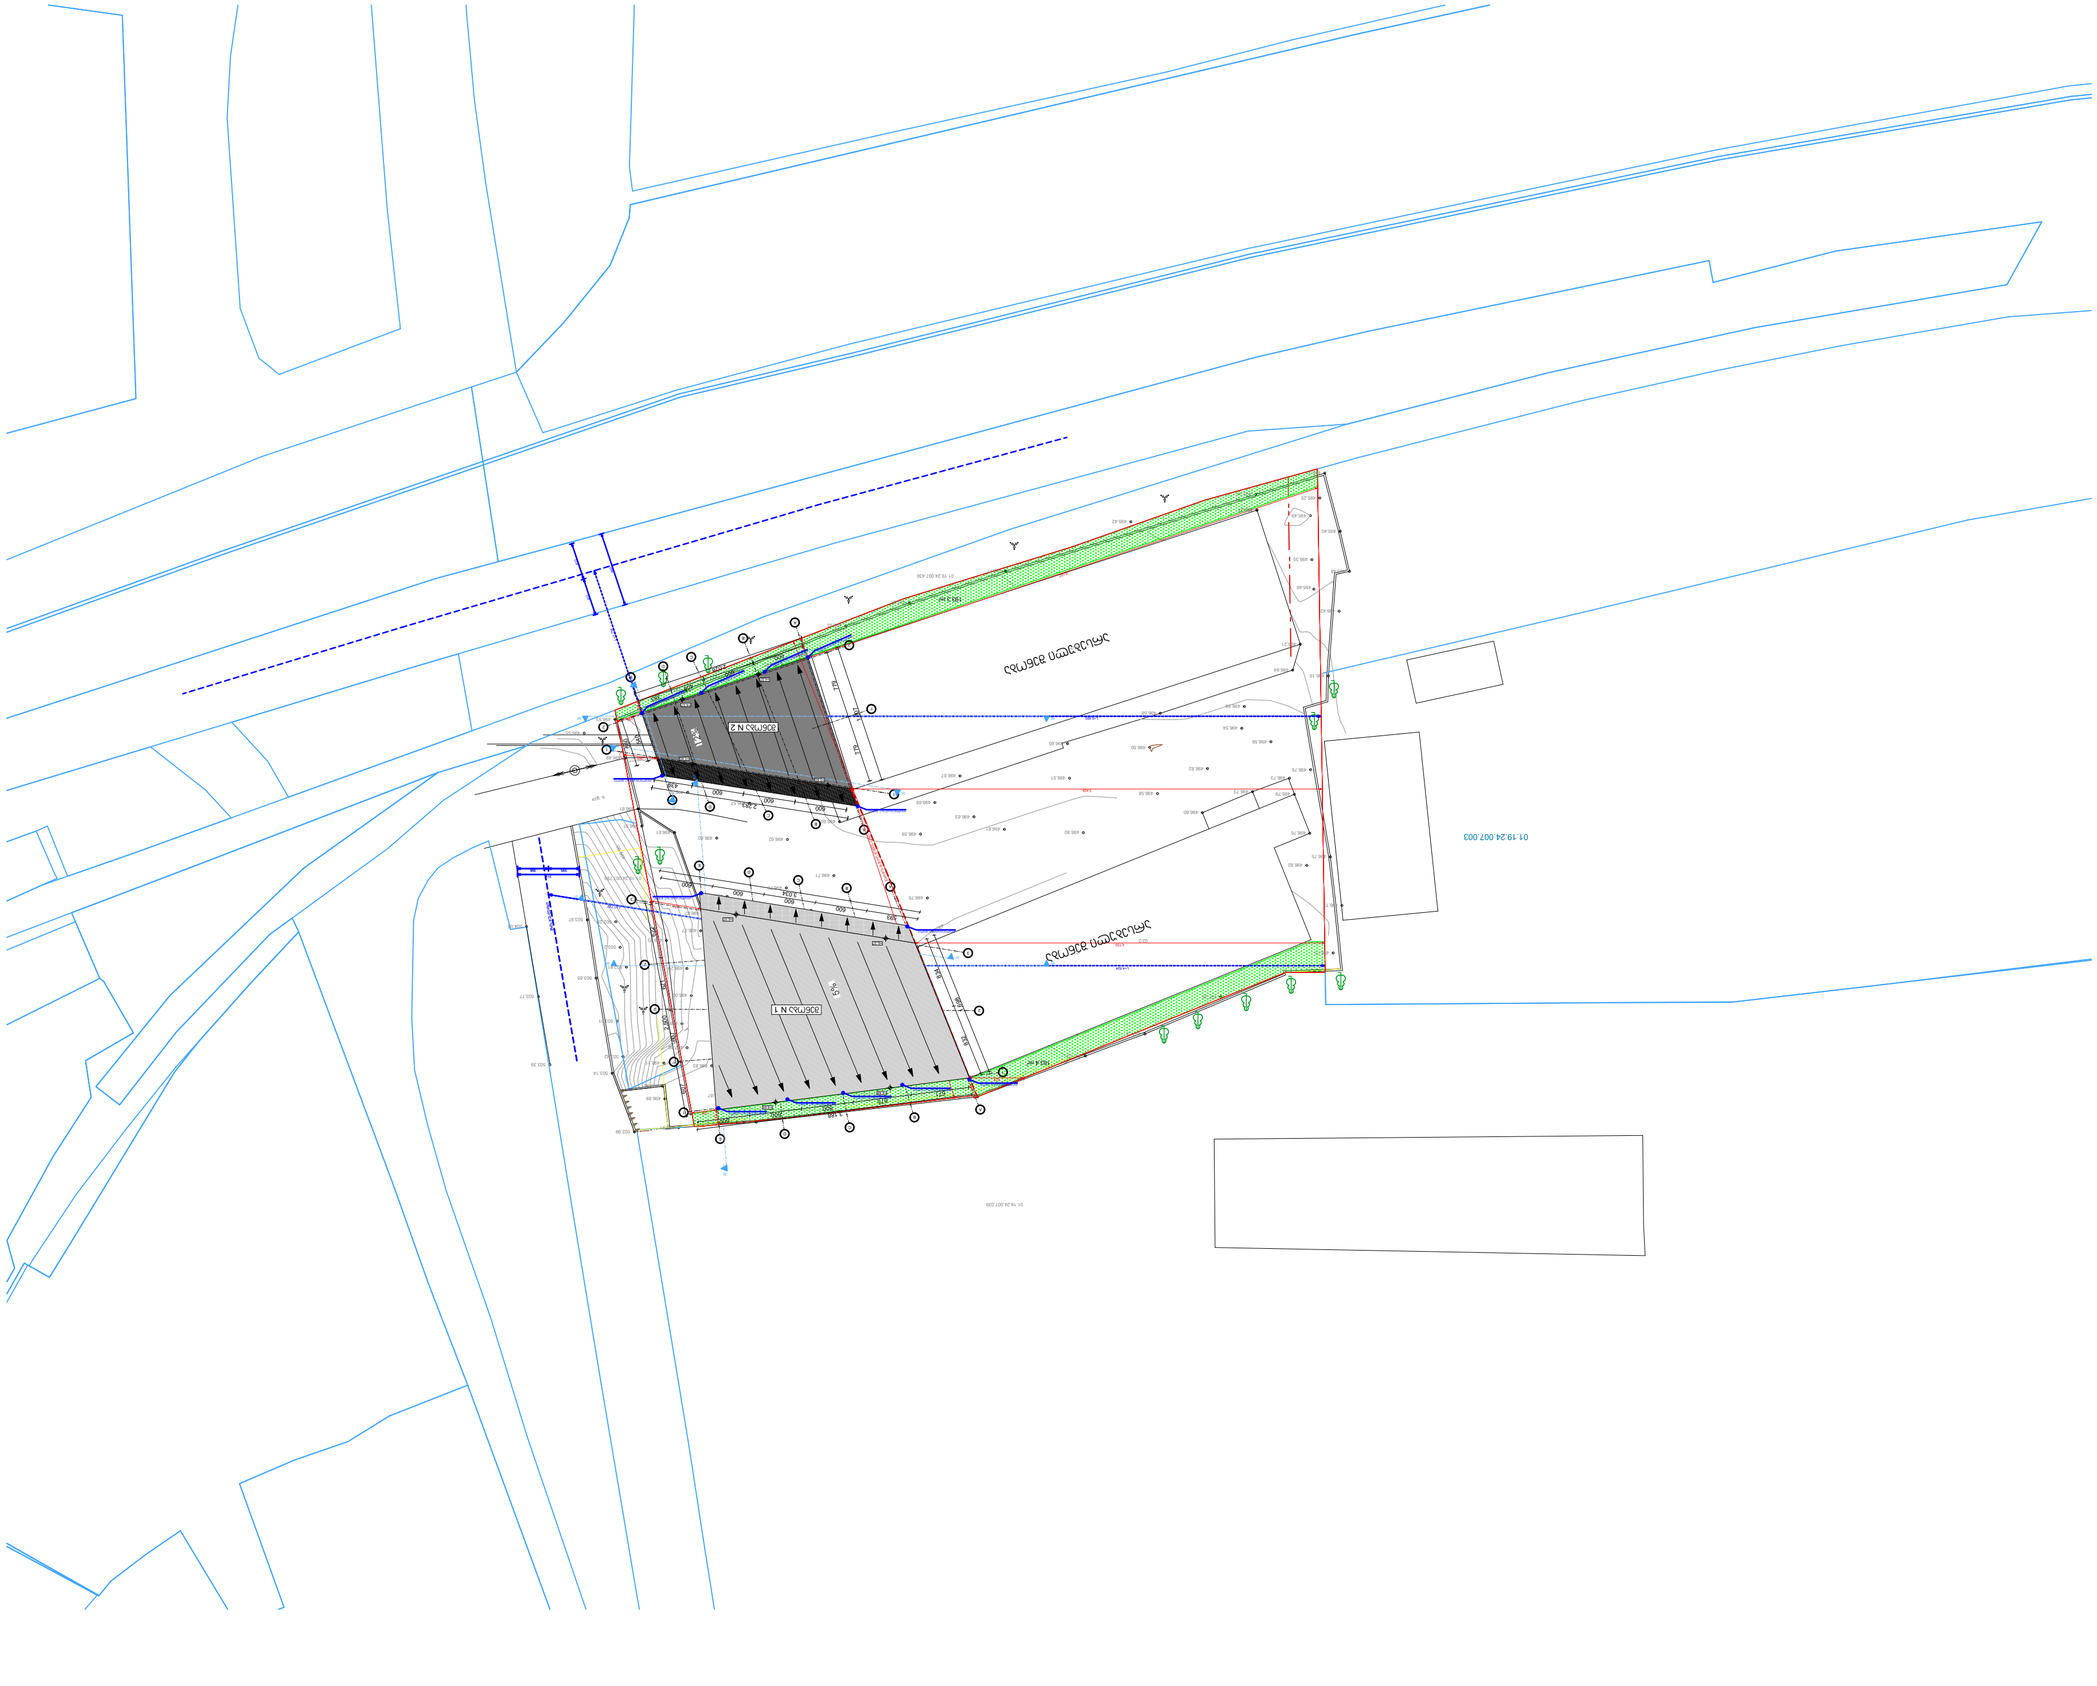





















შენობა N 1

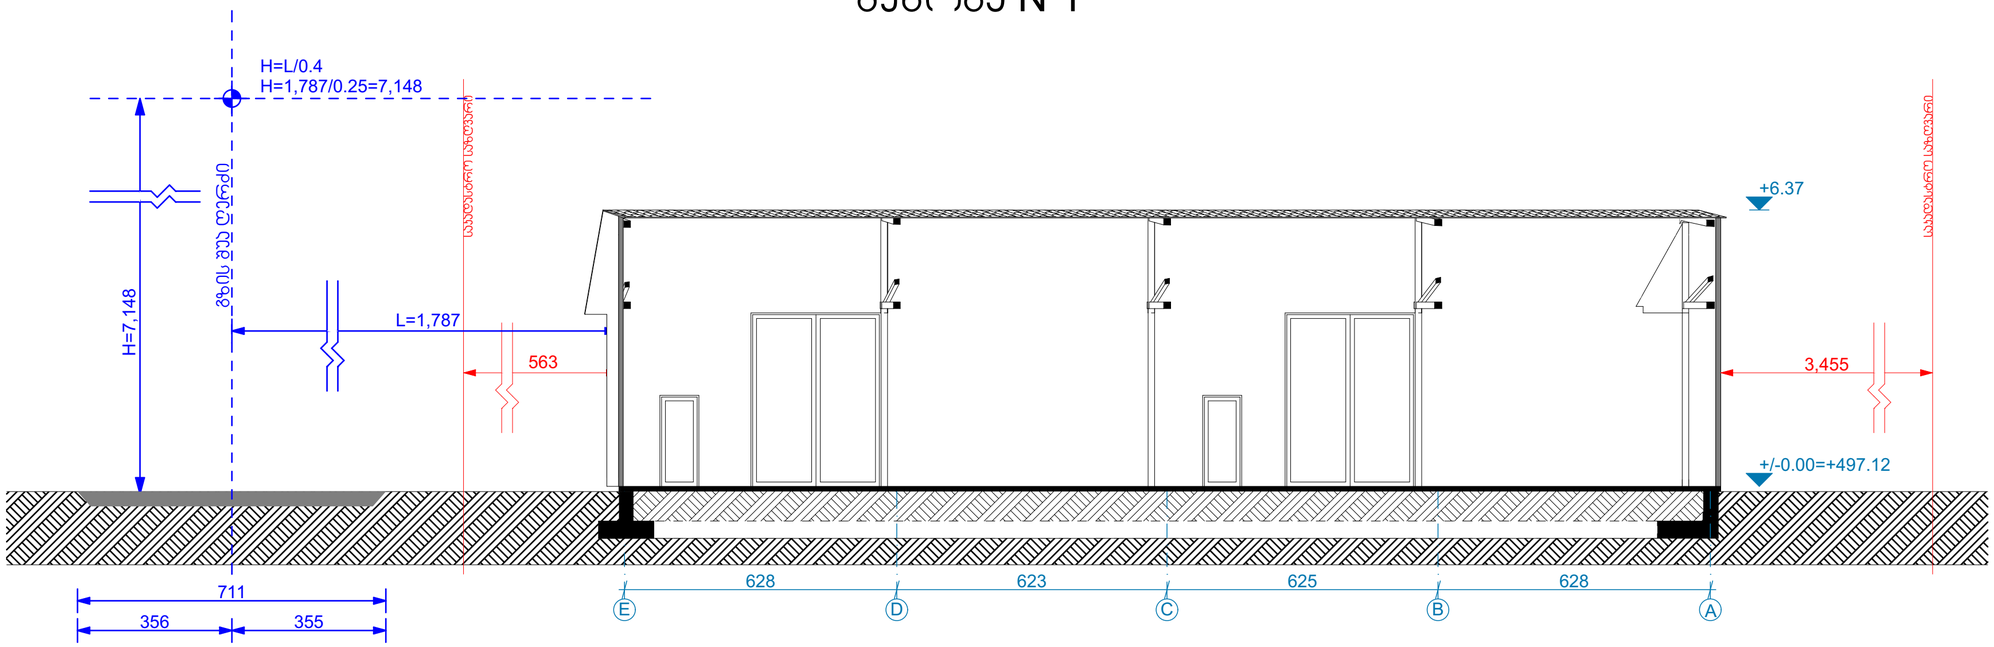

შენობა N 2

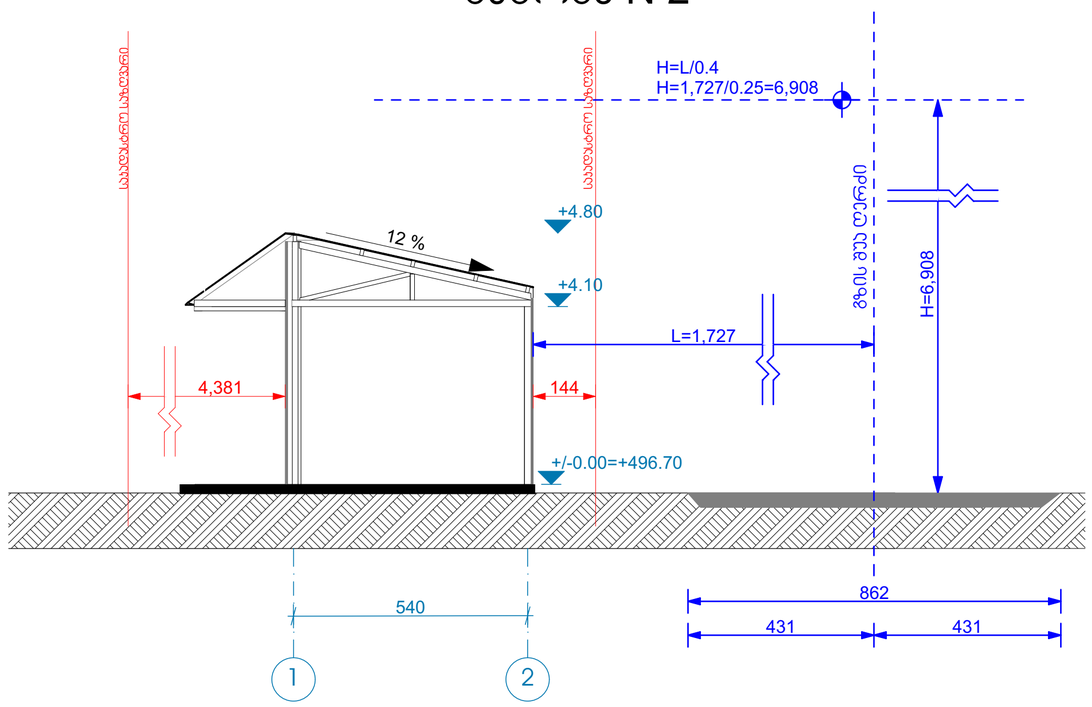

ექსპლიკაცია

მინიშნებები და პირობითი აღნიშვნები

პროექტის სახელწოდება

საწყობი

ობიექტის მისამართი

ქ.ბაბილისი, მიხეილ გრიგოლაშვილის ქუჩა N1
(ს/კ 01.19.24.007.047)

შ.პ.ს. "არქვეი"

ს.ნ.: 420425524
ელ-ფოსტა: arch.way@outlook.com


დირექტორი	უ.ჯანტარია
მთ. არქიტექტორი	დ. ბაშია
დამკვეთი	შპს "ზ და გ ბილდინგ კომპანი"

ნახაზის დასახელება


სიმაღლის სქემა

მასშტაბი	ფორმატი	გვერდი
1:100	A-2	0

შენობა N 1

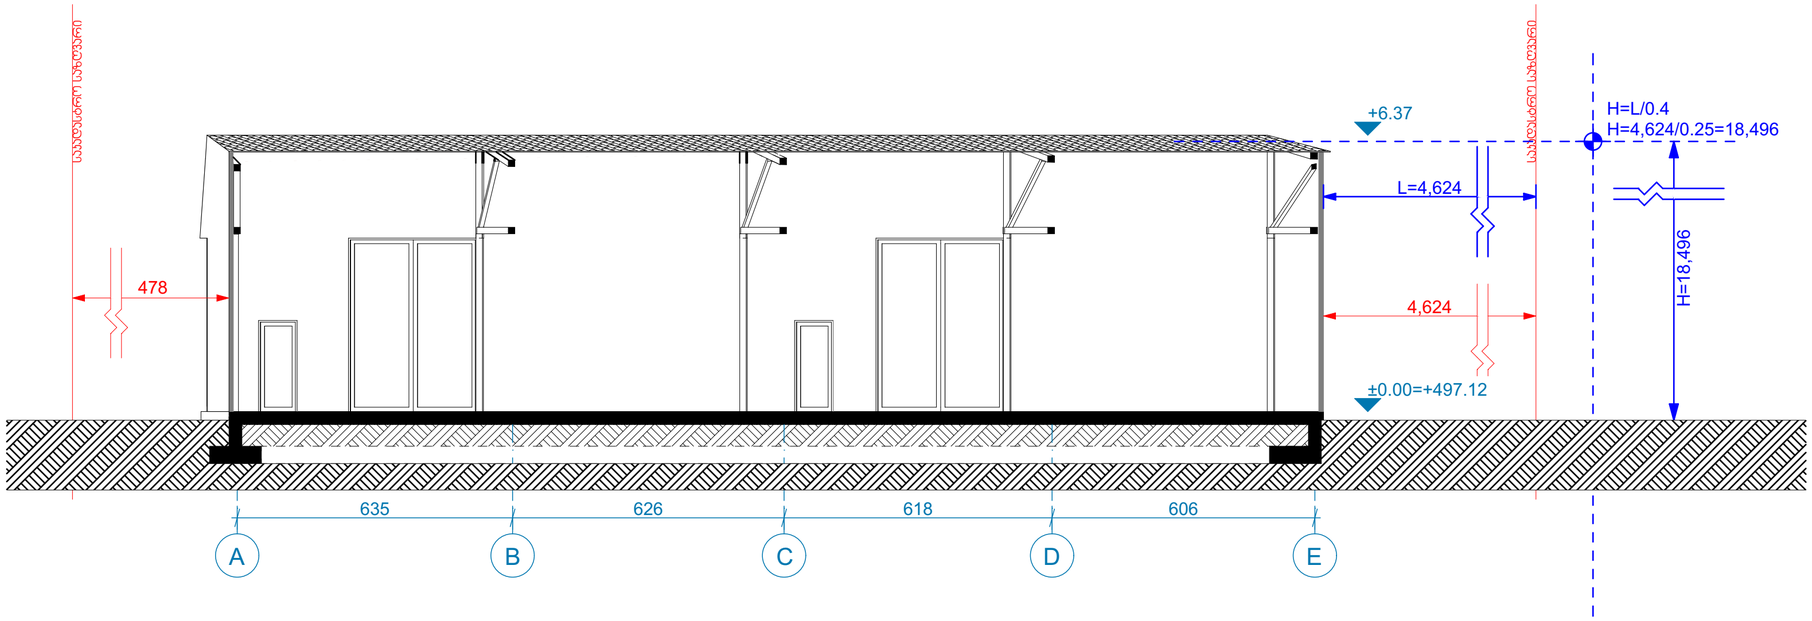

შენობა N 2

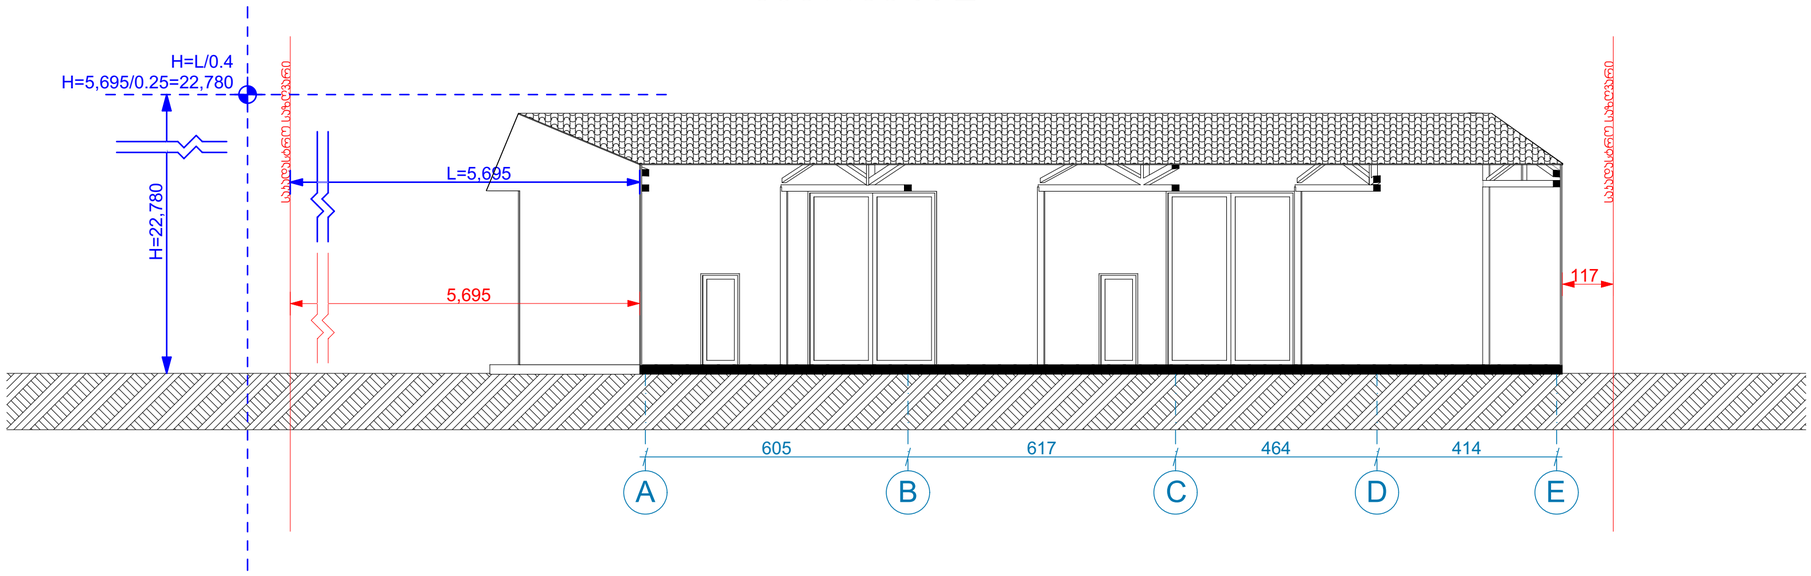

ექსპლიკაცია

ტექნიკური და პირობითი აღნიშვნები

პროექტის სახელწოდება

საწყობი

ობიექტის მისამართი

ქ.ბათილისი, მიხეილ გრიგოლაშვილის ქუჩა N1
(ს/კ 01.19.24.007.047)

შ.პ.ს. "არქკეი"



ს.ნ.: 420425524
ელ-ფოსტა: arch.way@outlook.com

დირექტორი	უ.ჯანტარია
მთ. არქიტექტორი	დ. ბაშია
დამკვეთი	შპს "ზ და გ ბილდინგ კომპანი"

ნახაზის დასახელება

სიმაღლის სქემა

მასშტაბი	ფორმატი	გვერდი
1:100	A-2	0