გეგმა 0.000 ნიშნულზე

მ. 1:100

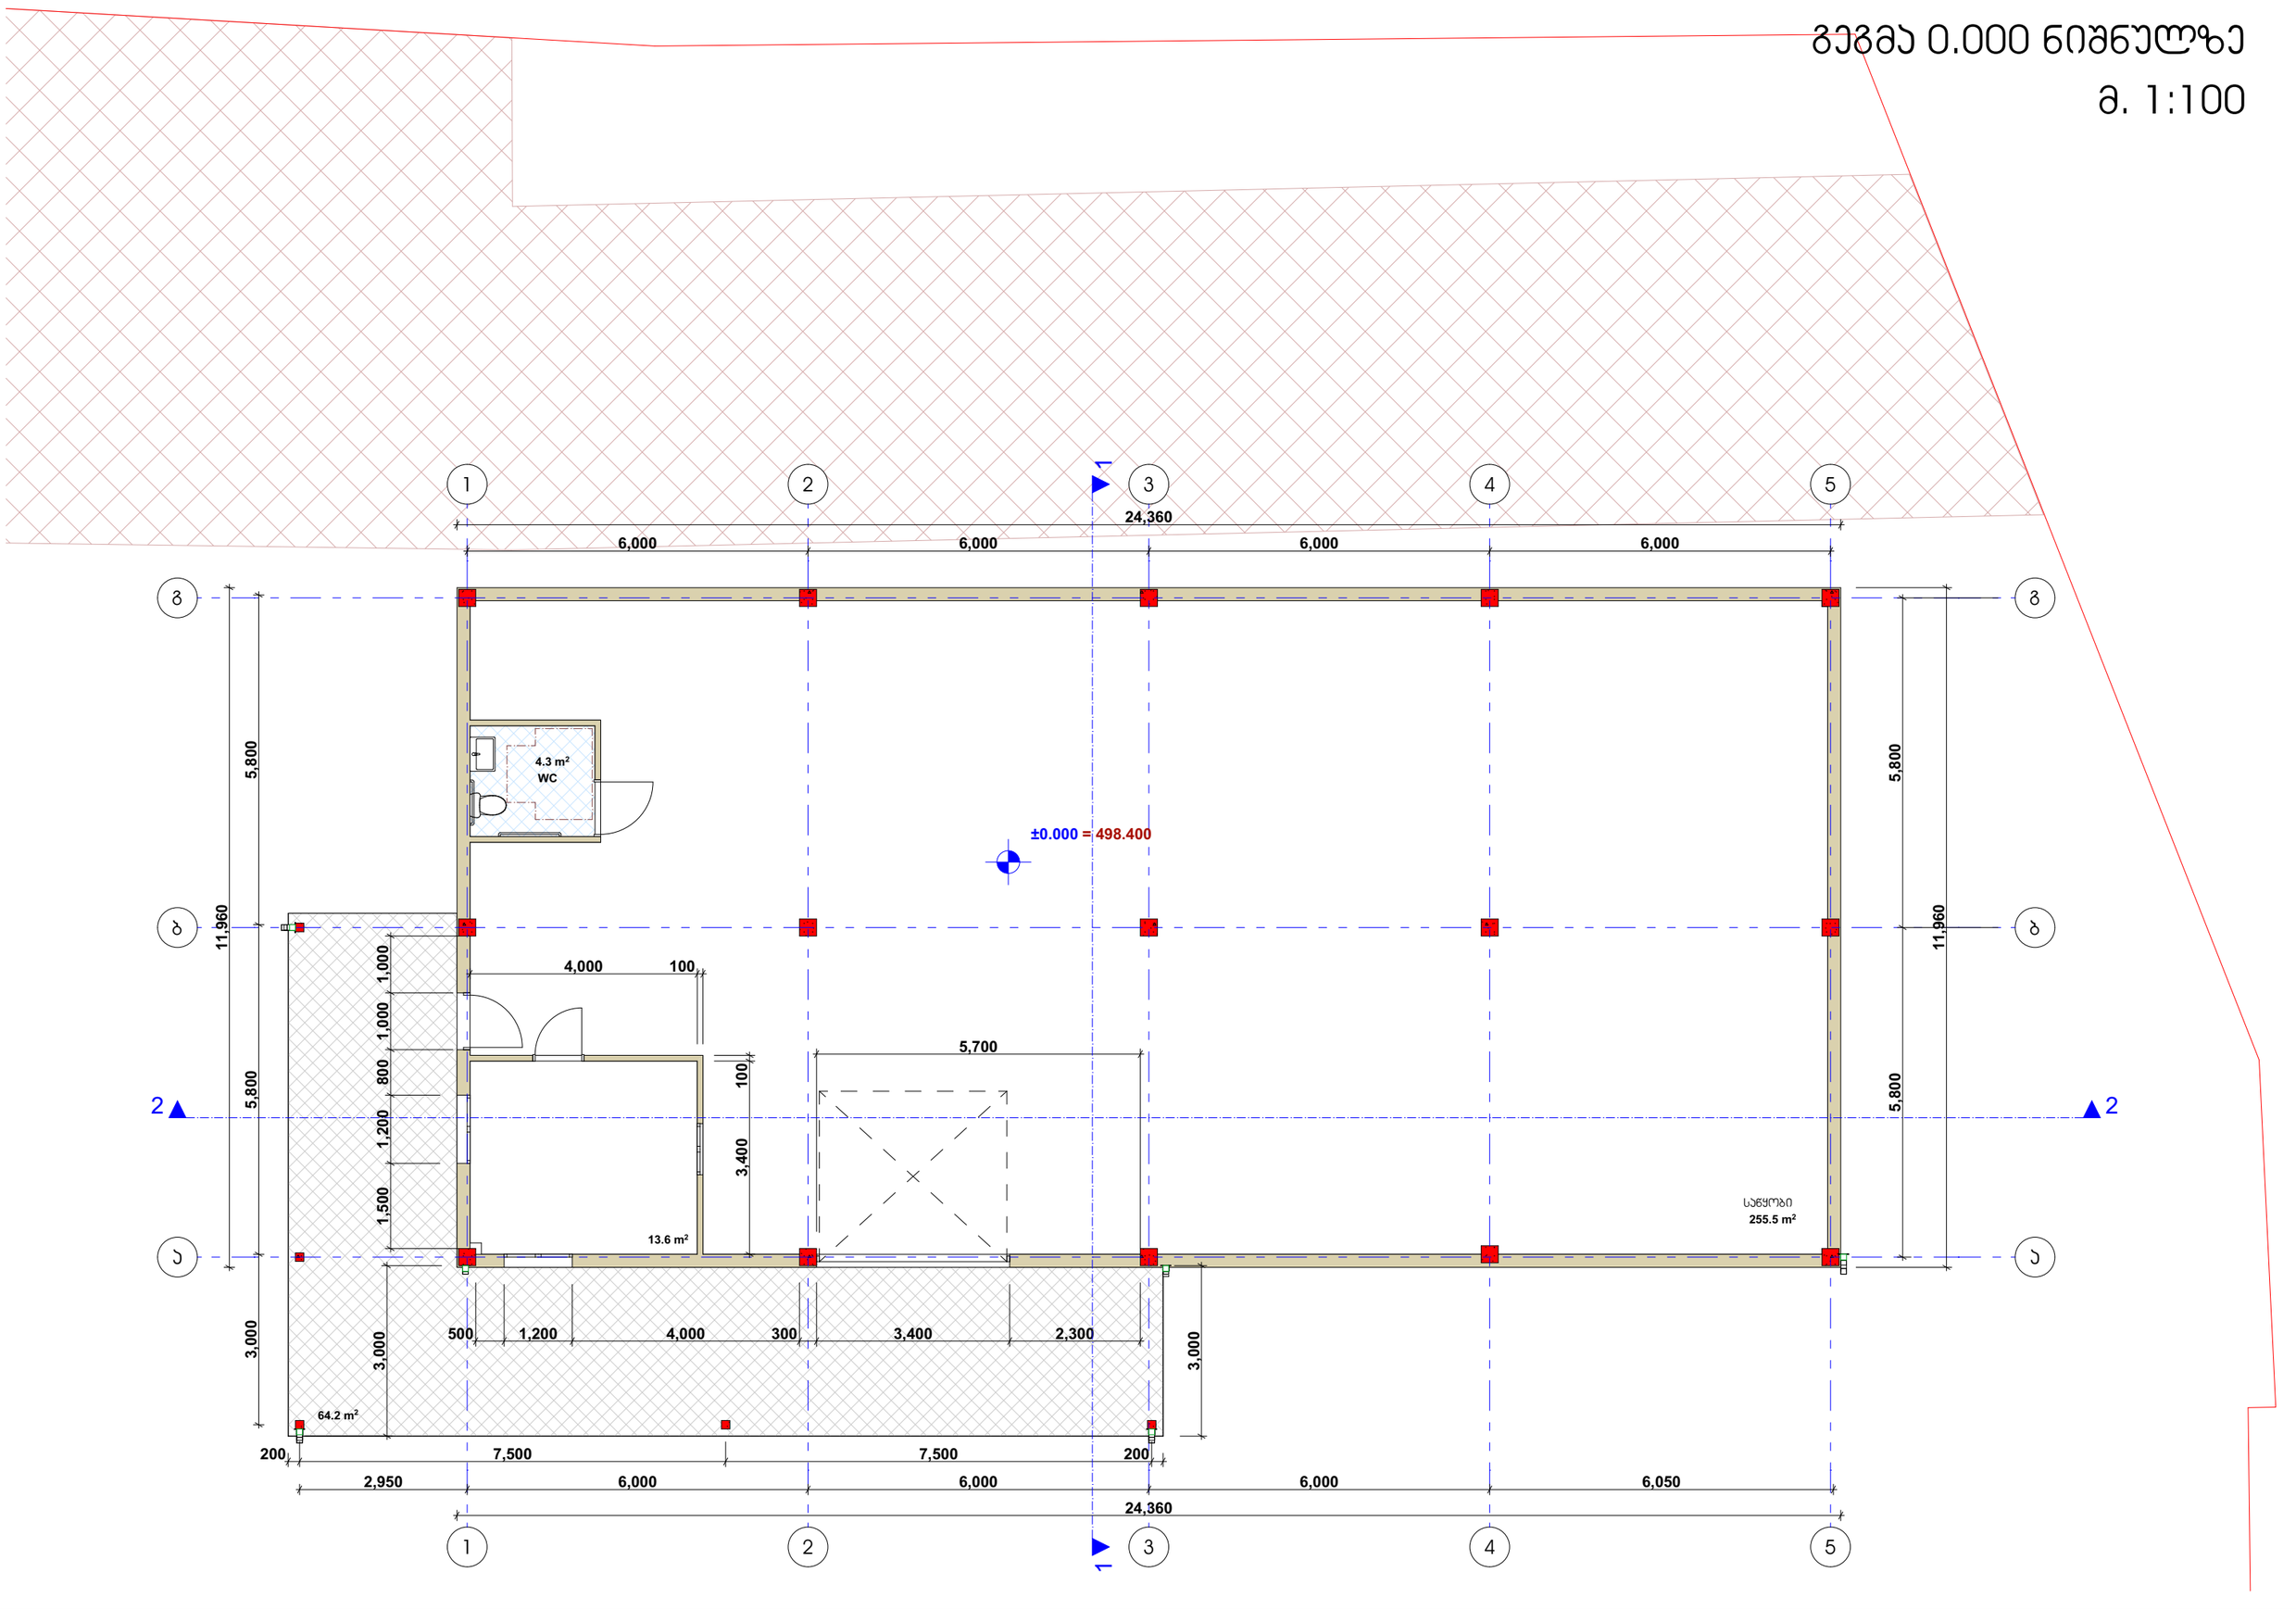

გადახურვის გეგმა

მ. 1:100

