სპეციფიკაცია

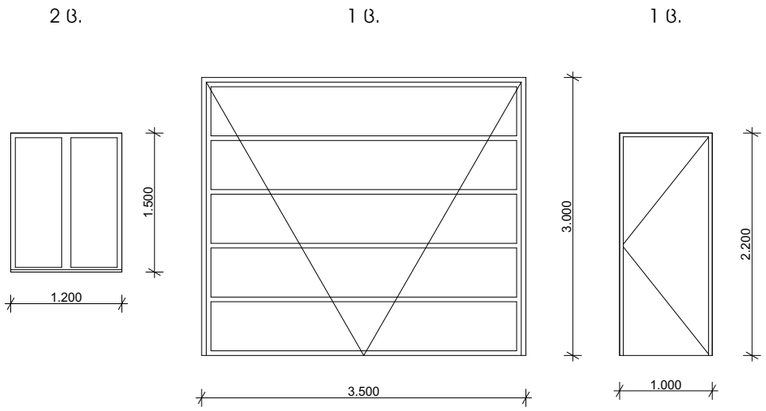

ფასადი ა-გ ღერძებში
მ. 1:100

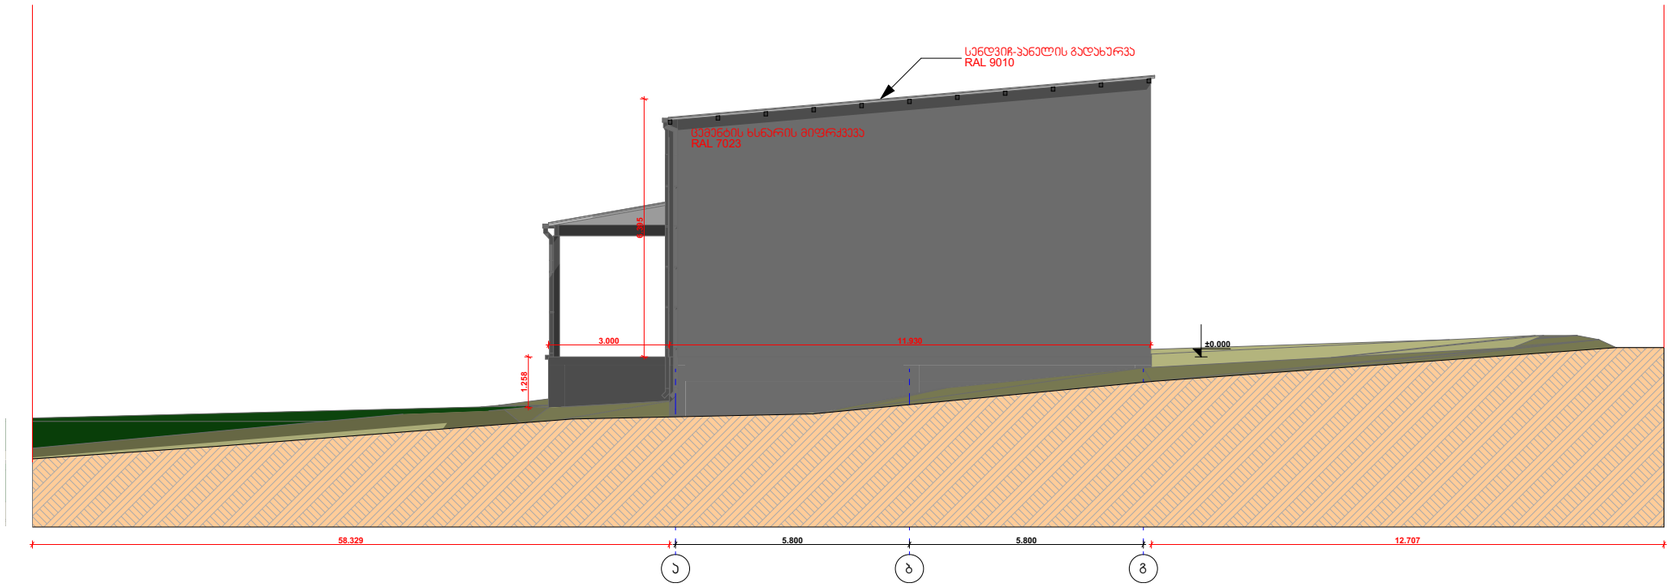

ფასადი 5-1 ღერძებში
მ. 1:100

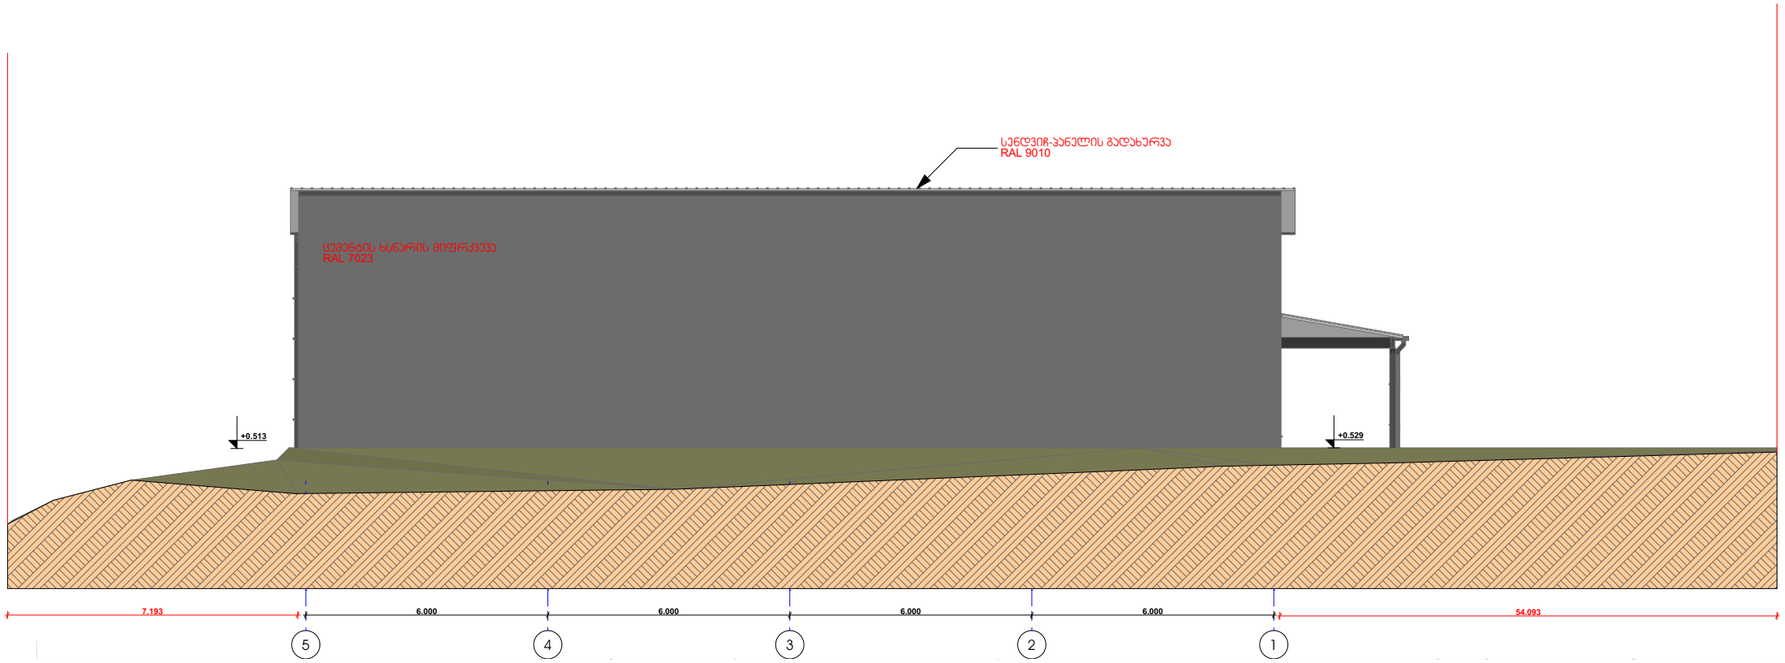

ფასადი გ-ა ღერძებში

მ. 1:100

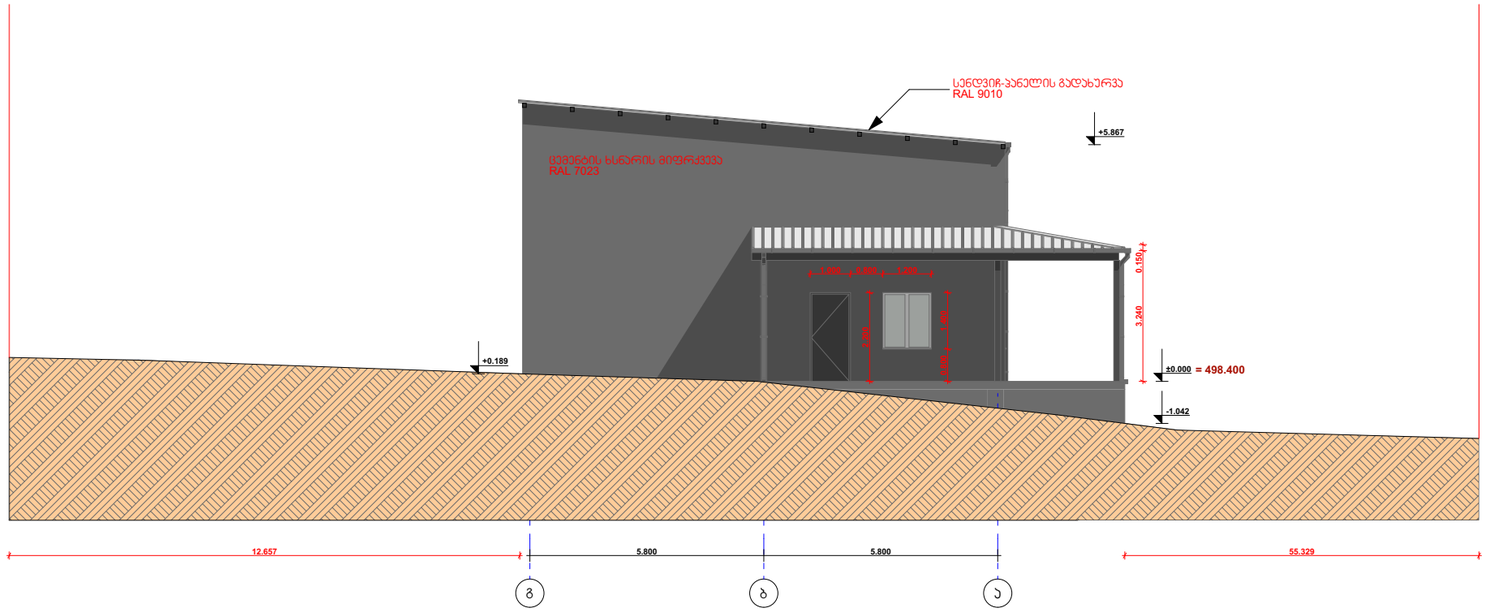

ფასადი 1-5 ღერძებში

მ. 1:100

