ქ.თბილისი, თბილისის ზღვის მიმდებარე ტერიტორია (ნაკვ 01.12.21.001.147, 01.12.21.001.146)

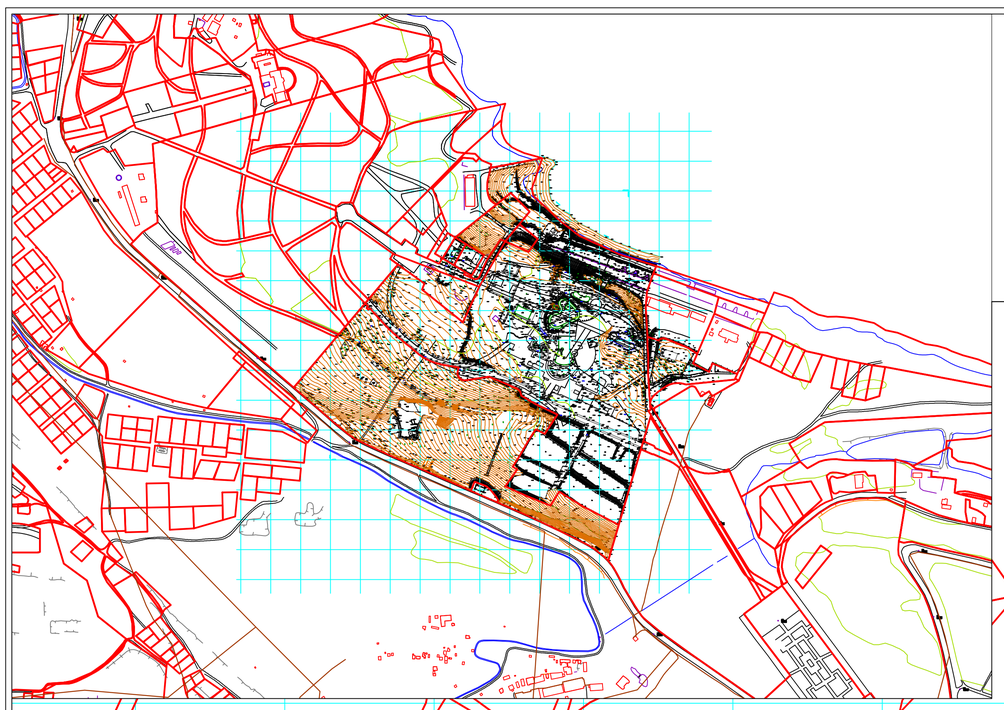





პირობითი აღნიშვნები

ნაძვი	საზღვრები
ფიჭვისრიგვანი ხე	წყლის ბერე
ბაგირიგზა	ელფხიზაციისწყალი
ღრეზე	ასფალტიზაცია
ბეტონი	ჩა. ქანელი
ორპირნს ბოძი	წყლ კორექტირებული ზედაპირის საზღვრები

შპს „ტოპო სერვისი“

შესრულა	ი.ბასანაულაშვილი	ი.ბასანაულაშვილი
შეამოწმა	გ.ლომიერი	გ.ლომიერი
დირექტორი	ი.ბასანაულაშვილი	ი.ბასანაულაშვილი
1:1000		14.08.2017 წ.

შპს „ტოპო სერვისი“
მისამართი: თემქის დას. IV მ/რ, კორპ. 10. ბ. 99
Email: toposervice.georgia@gmail.com
tel.555 248 730

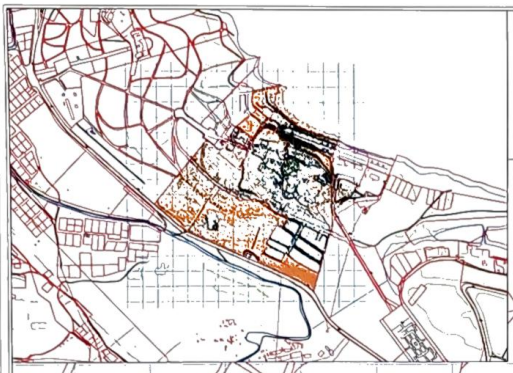

ქ.თბილისი, თბილისის ზღვის მიმდებარე
ტერიტორია (ნაკვ 01.12.21.001.147, 01.12.21.001.146)









TOPO SERVICE

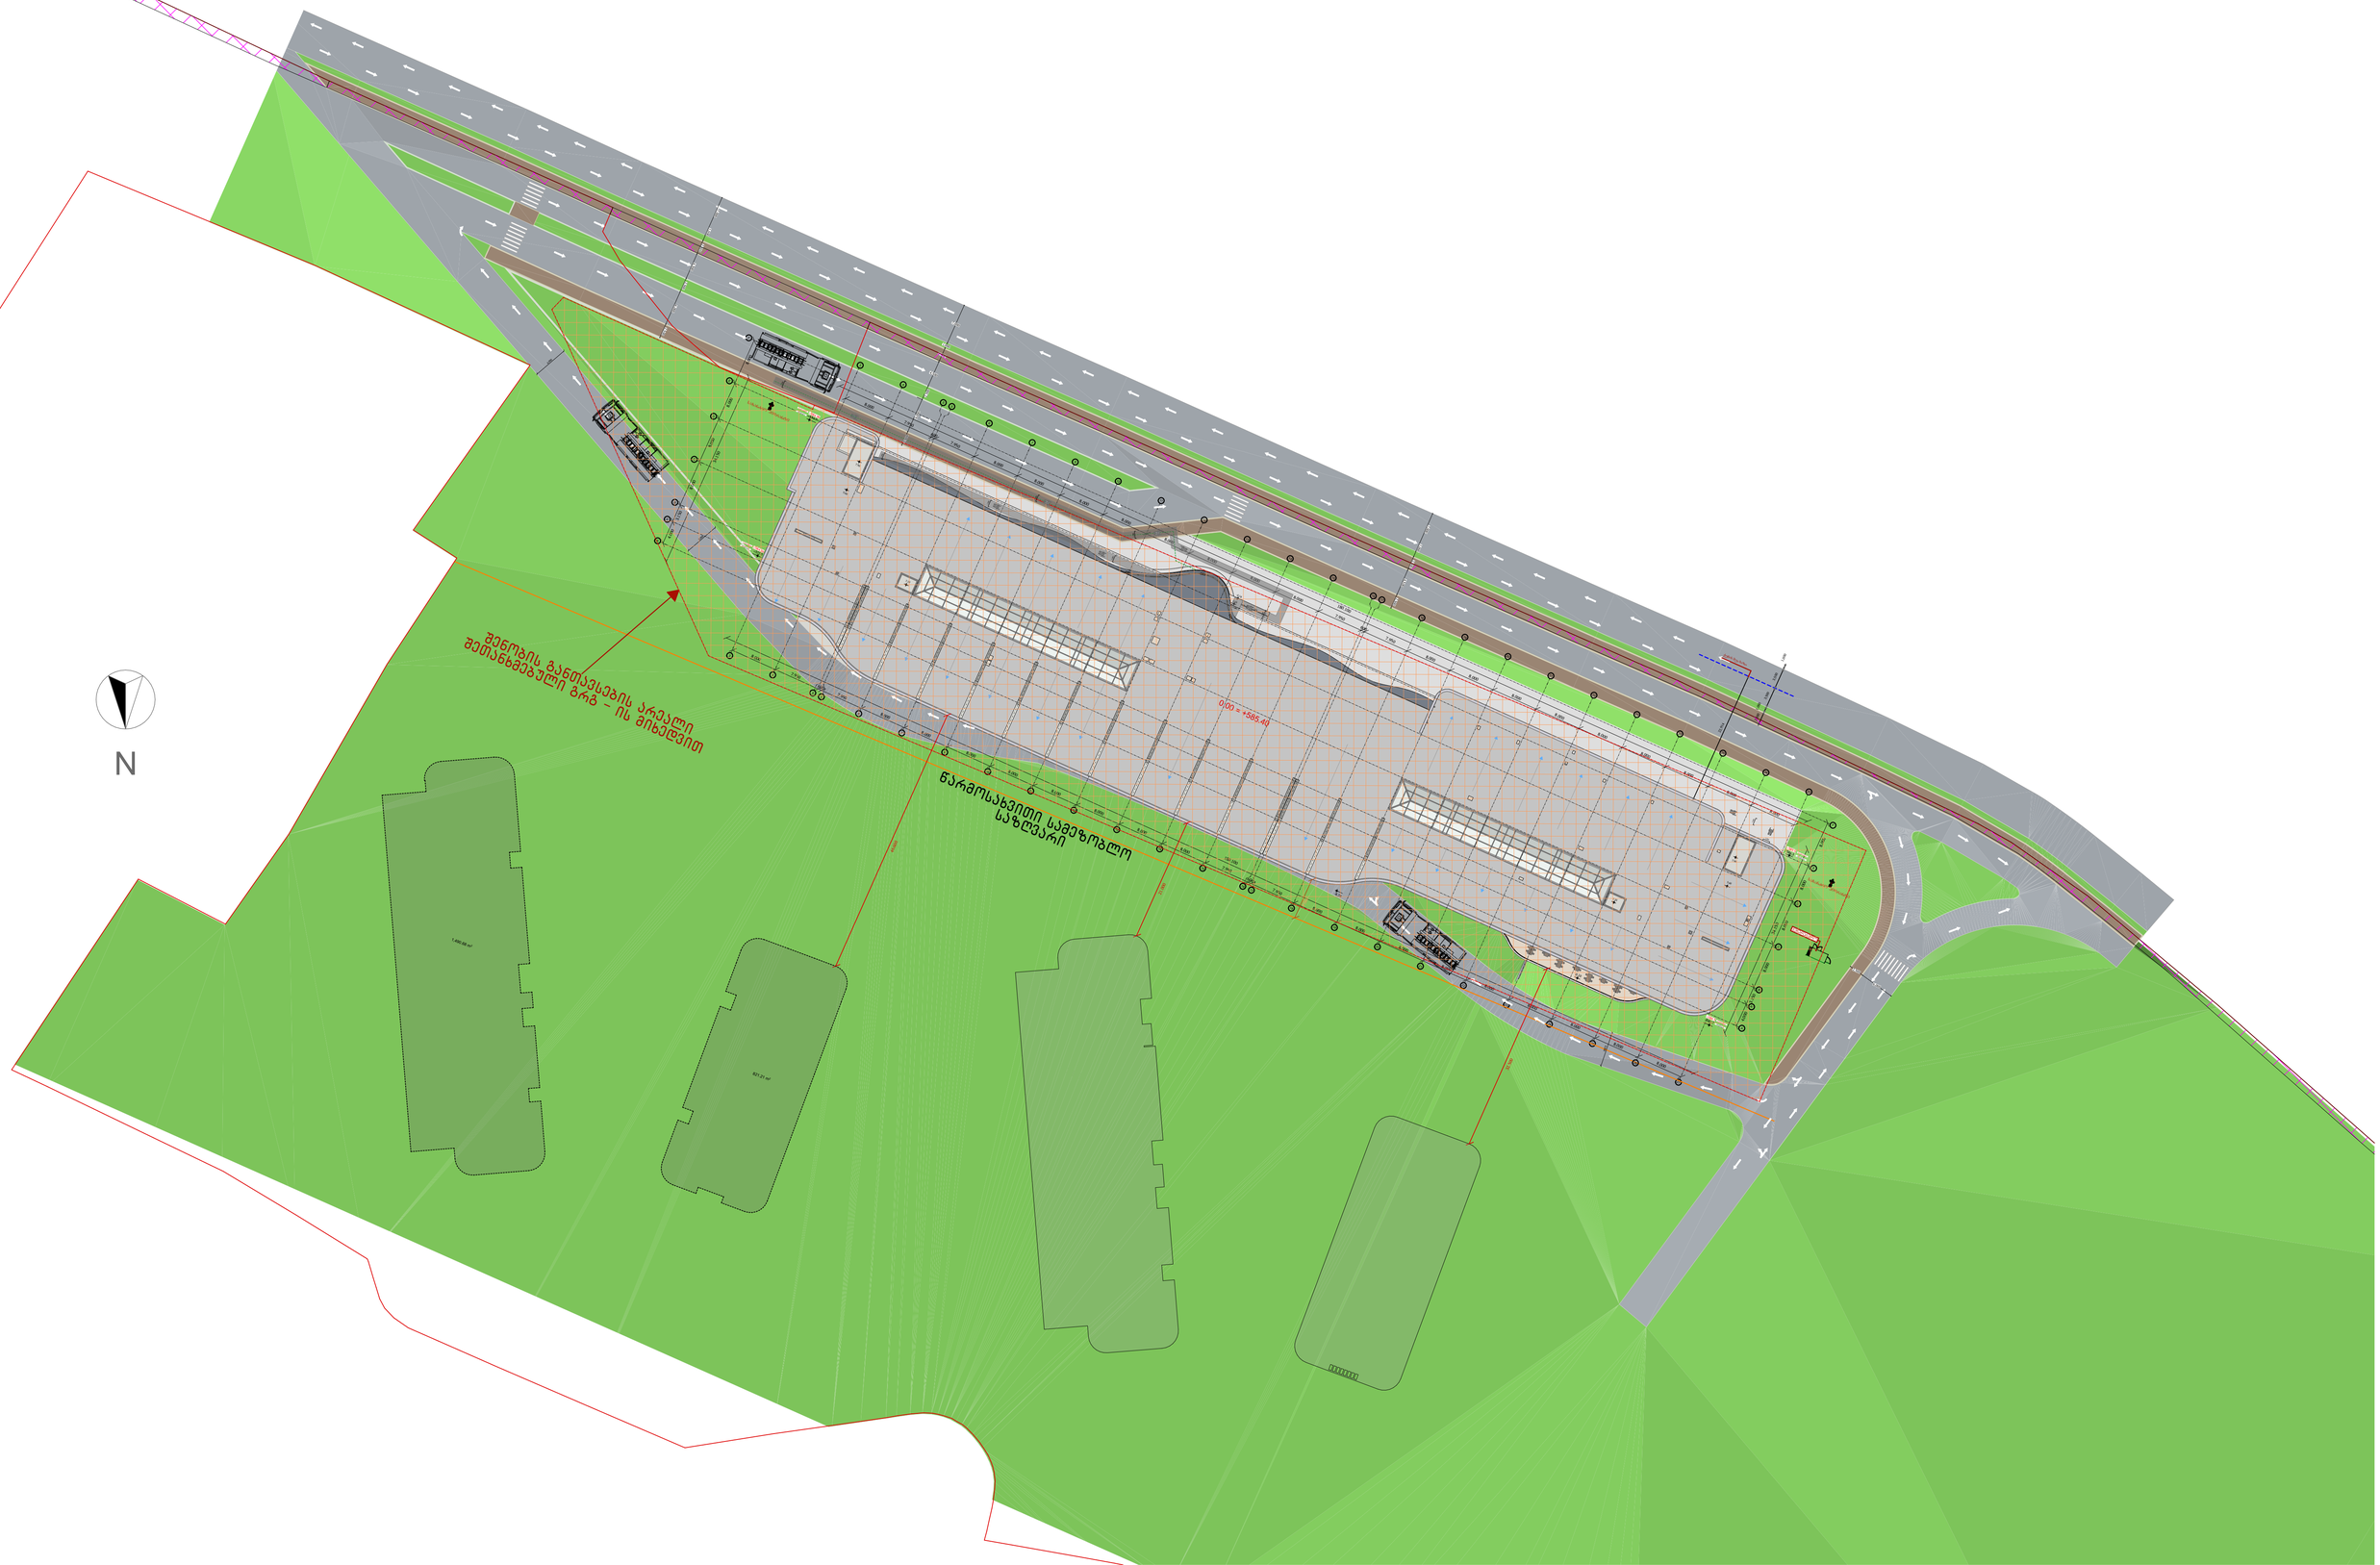

პროექტის დასახელება	ბიზნეს ცენტრის მშენებლობა
ობიექტის მისამართი	ქ. ბათუმი, ნინოწმინდის ქუჩა N7
ნახაზის დასახელება	გენერალური გეგმა
ნახაზის მასშტაბი	1:500
ნახაზის ფორმატი	A.05
თარიღი	30 მაი 2024 წ.
შემსრულებელი	შპს „ Line Georgia „
	0112 ქობულეთი, სანაპირო ქუჩა N46

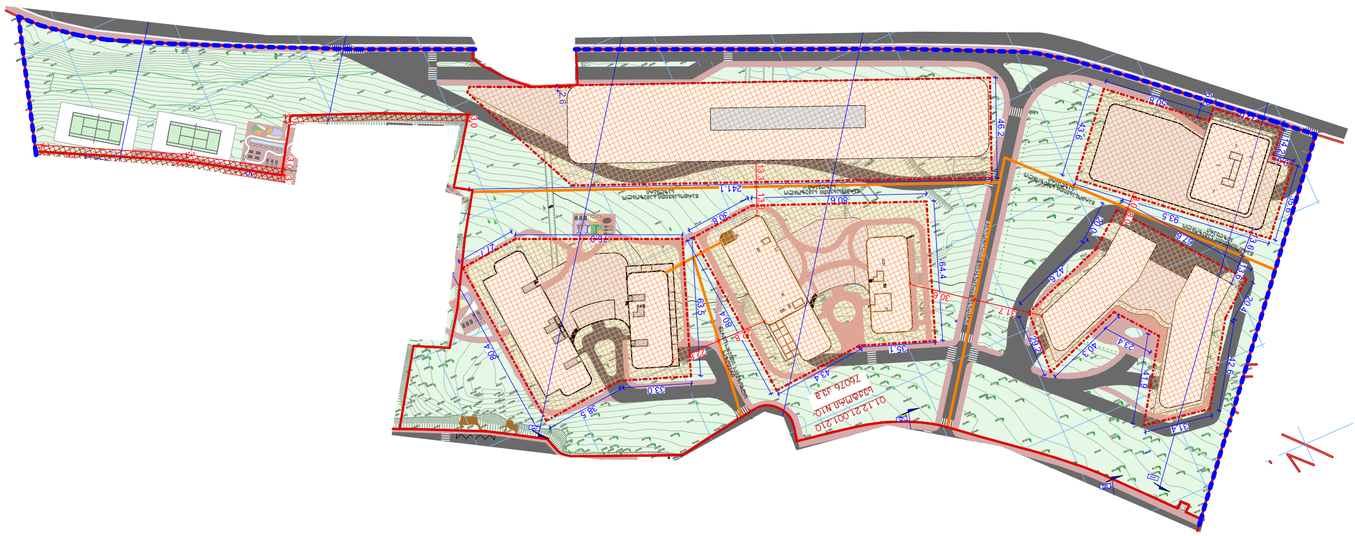




