

არქიტექტურული ნაწილი

პირობითი აღნიშვნები

შენიშვნები

1. ნახაზზე ზომები მოცემულია მილიმეტრებში
2. მშენებლობის დროს ყველა ცვლილება შეთანხმდეს არქიტექტორთან

დამკვეთი

შპს "პერი" ს/კ 205080712

პროექტის სახელწოდება

მრავალფუნქციური შენობა

მისამართი

ქ.თბილისი, ბელიაშვილის ქუჩა №100, 100ა, №100ა_ს მიმდებარედ №102

ნაკვეთის საკადასტრო კოდი

01.13.02.004.191

N

დირექტორი

გიორგი ქევანიშვილი

არქიტექტორი

გიორგი ქევანიშვილი

გიორგი ზანგალაძე

შპს "არქიდეა" 401986801
საქართველო,
0179,თბილისი
ჯაბუა ამირეჯიბის
გზატკეცილი №6
ტელ; +995 99 70 80 13

ფურცლის სახელწოდება

ჭრილი 1

ფურცელი A.73

მასშტაბი I:200

ფორმატი / A2 2022 წ.

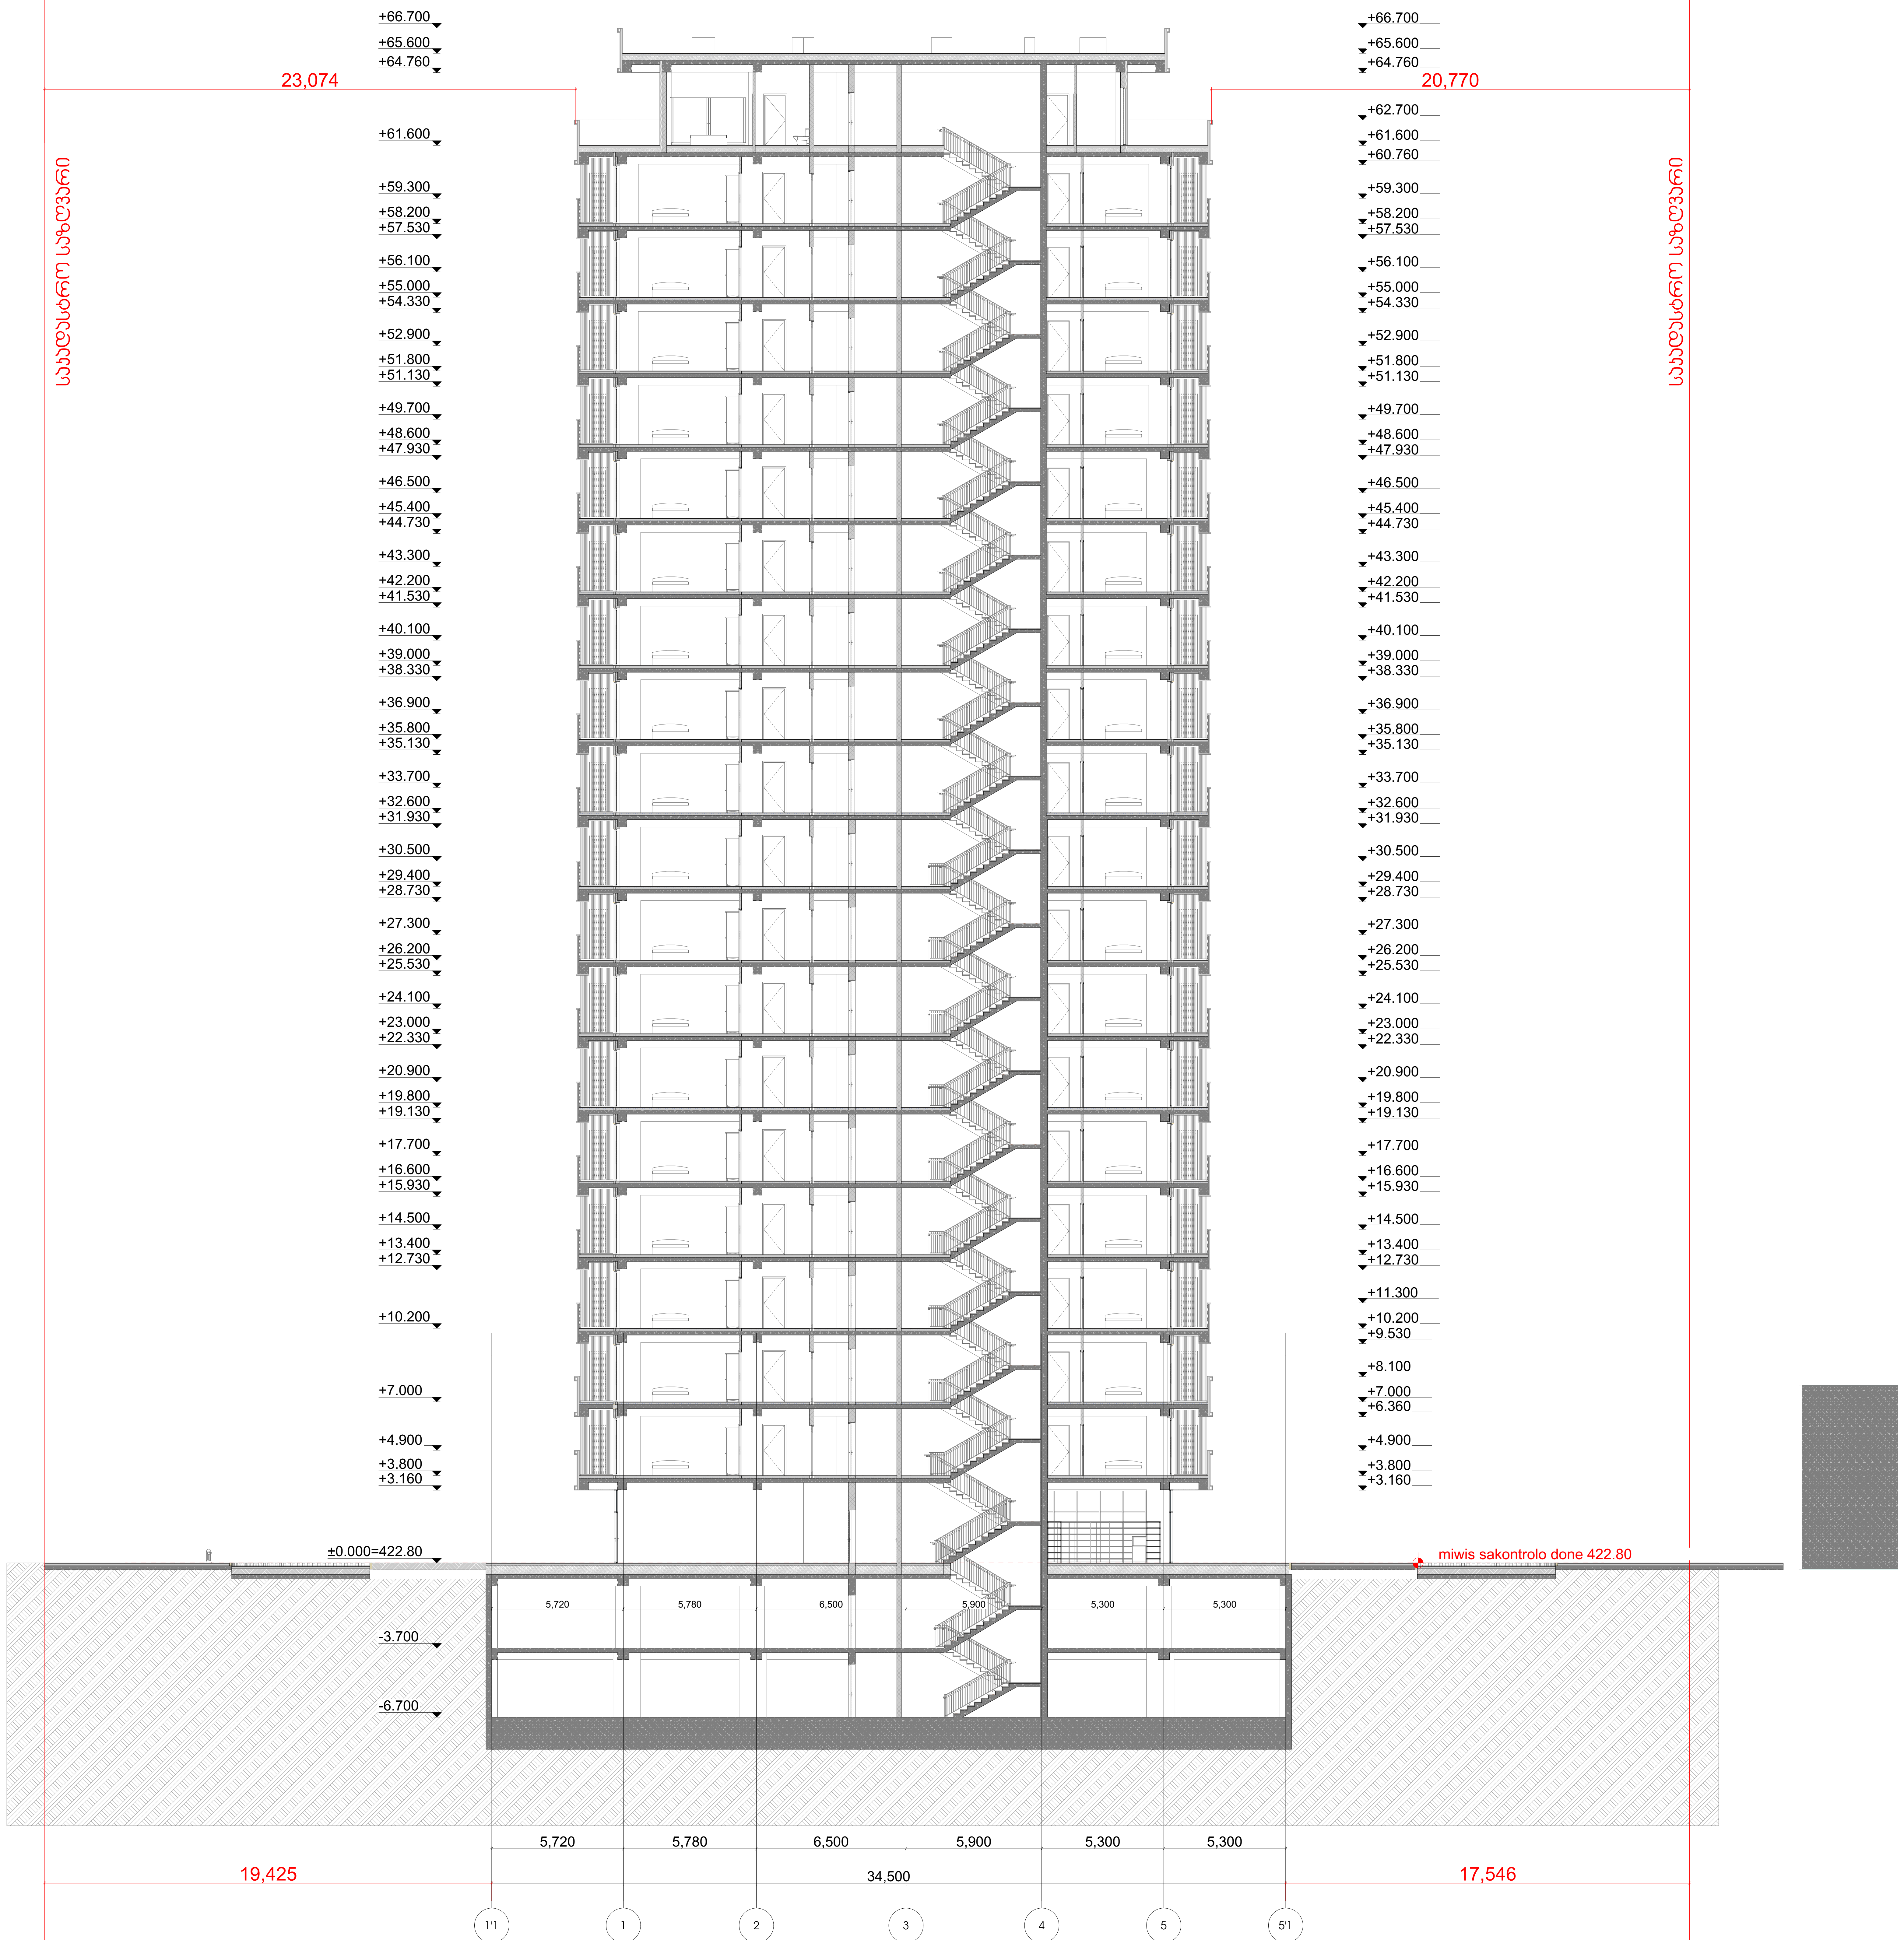

არქიტექტურული ნაწილი

პირობითი აღნიშვნები

შენიშვნები
1. ნახაზზე ზომები მოცემულია მილიმეტრებში
2. მშენებლობის დროს ყველა ცვლილება შეთანხმდეს არქიტექტორთან

დამკვეთი
შპს "პერი" ს/კ 205080712

პროექტის სახელწოდება
მრავალფუნქციური შენობა

მისამართი
ქ.თბილისი, ბელიაშვილის ქუჩა №100, 100ა, №100ა_ს მიმდებარედ №102

ნაკვეთის საკადასტრო კოდი
01.13.02.004.191

N

დირექტორი
გიორგი ქვანიშვილი

არქიტექტორი
გიორგი ქვანიშვილი
გიორგი ზანგალაძე

ARCHIDEA
ARCHITECTURE

შპს "არქიდეა" 401986801
საქართველო,
0179,თბილისი
ჯაბუა ამირეჯიბის
გზატკეცილი №6
ტელ; +995 99 70 80 13

ფურცლის სახელწოდება
ჭრილი 2

ფურცელი A.74

მასშტაბი 1:200

ფორმატი / A2 2022 წ.

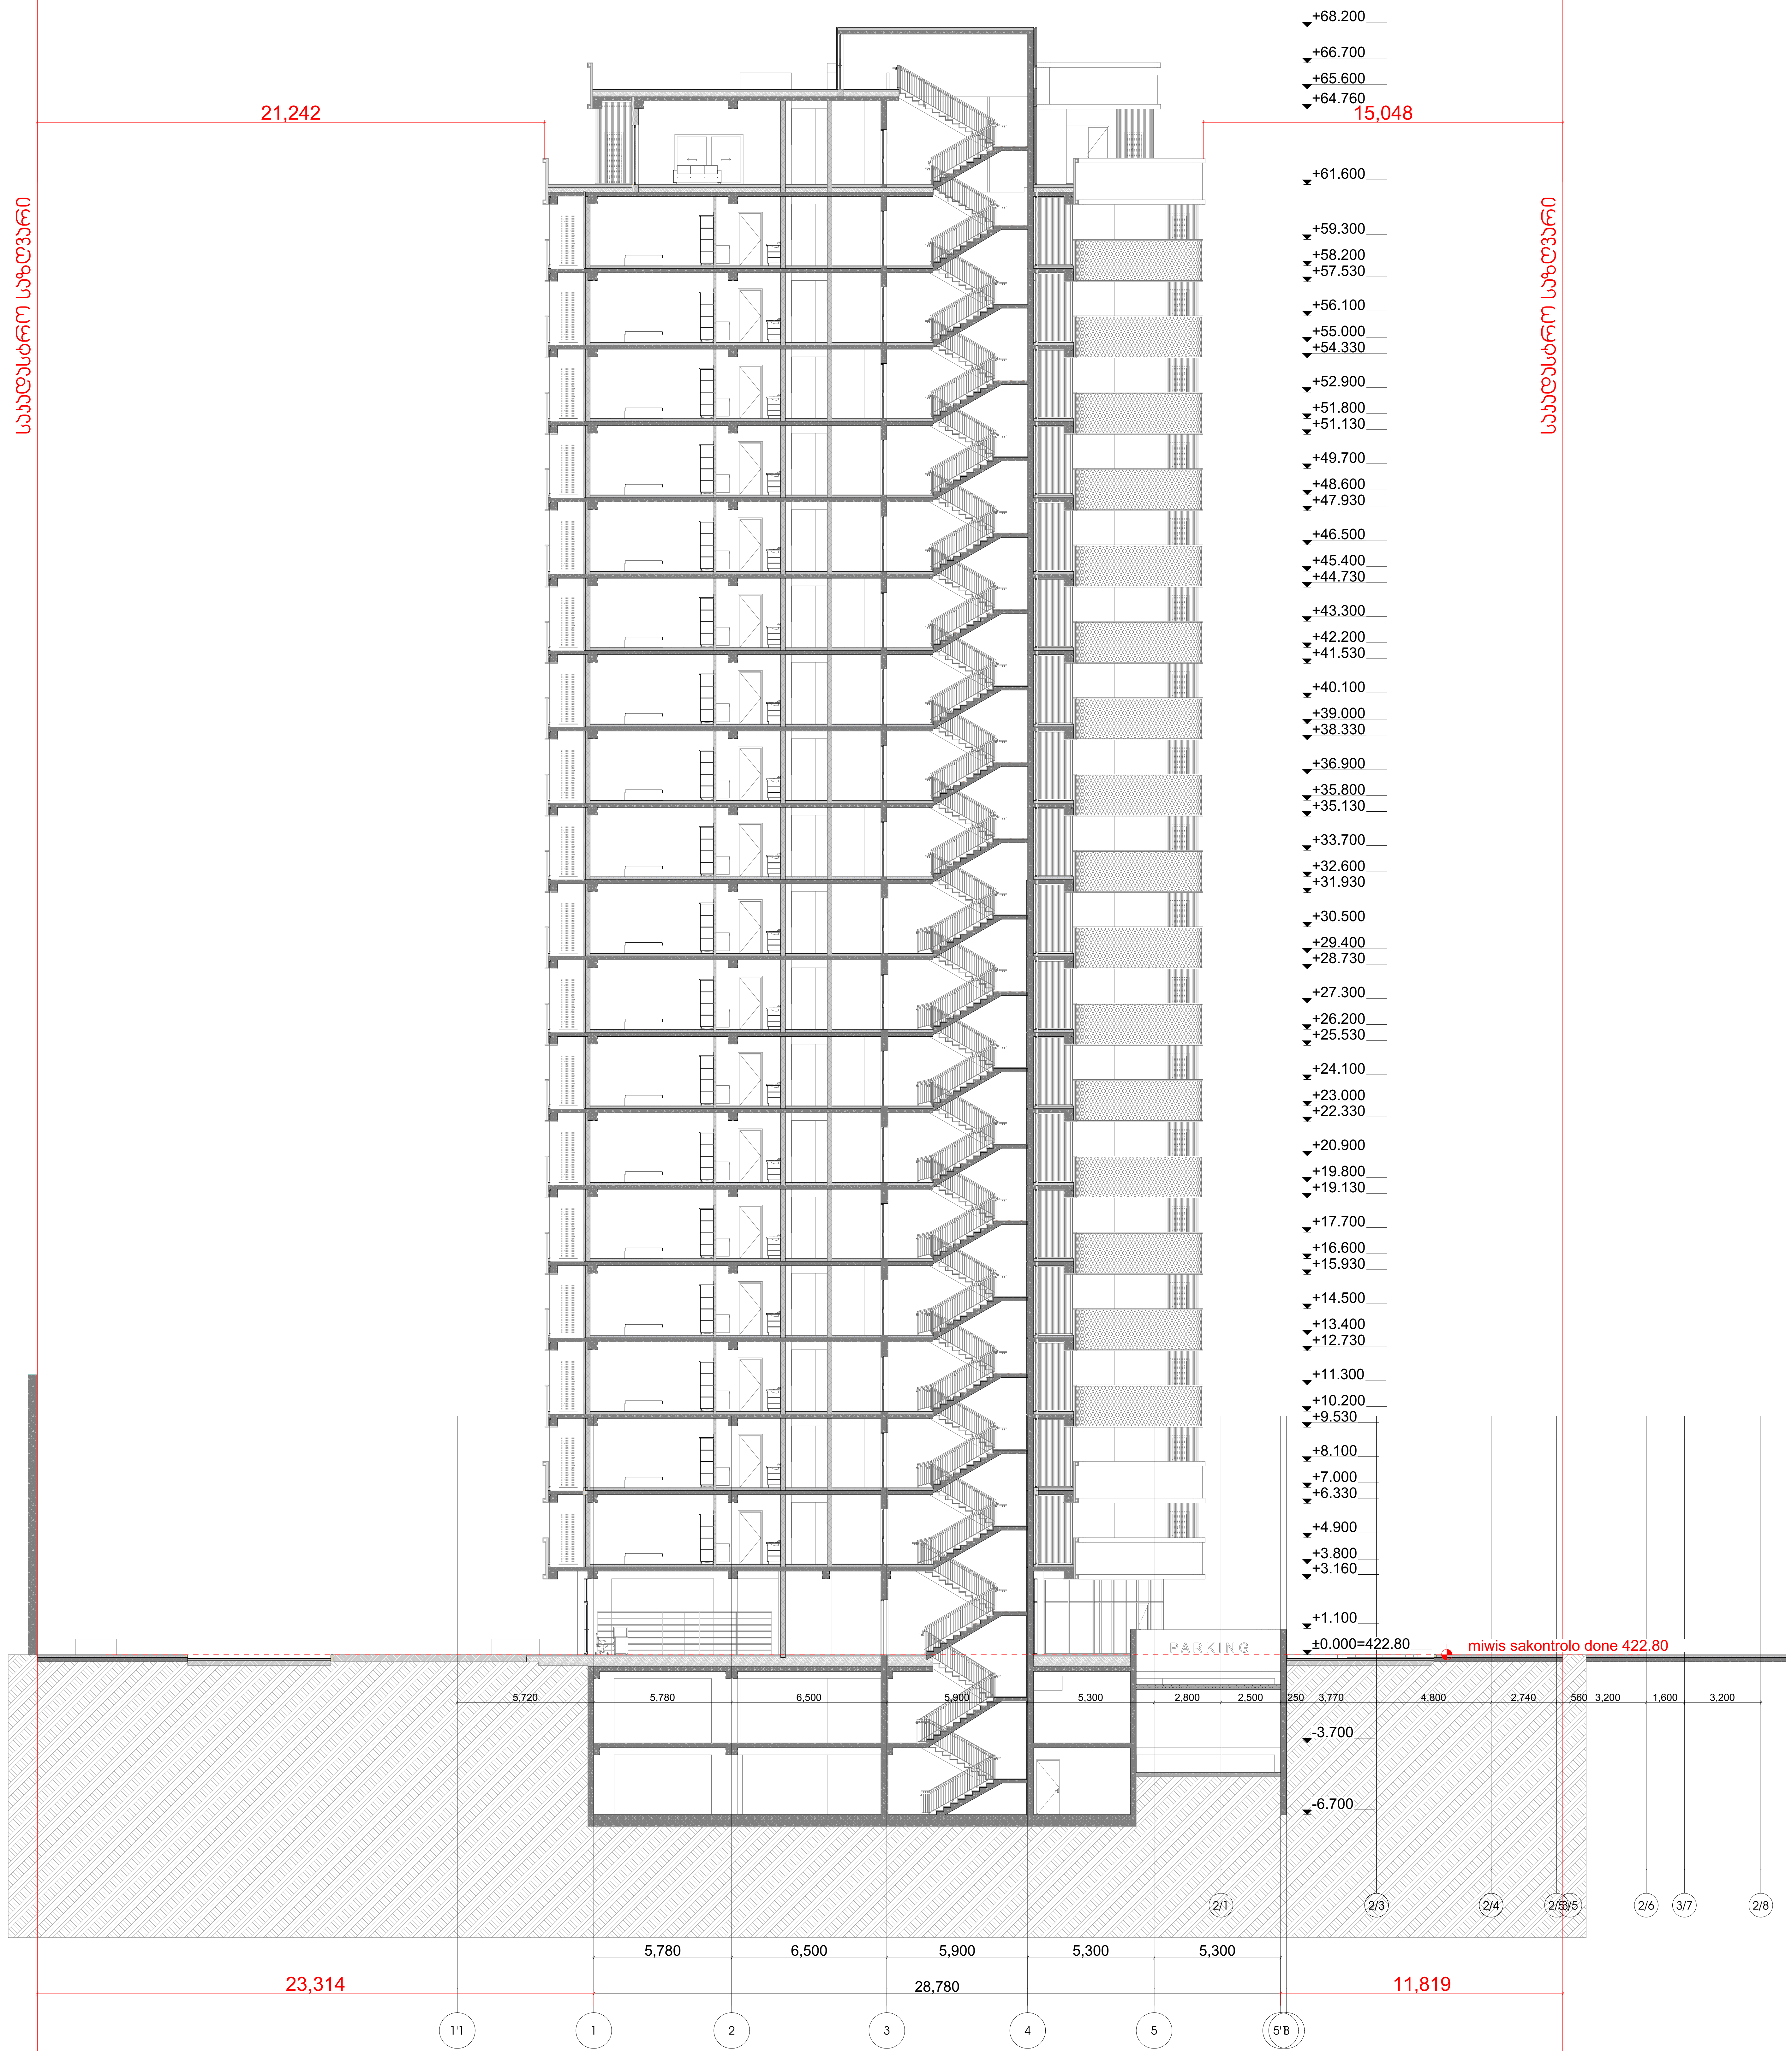

არქიტექტურული ნაწილი

პირობითი აღნიშვნები

შენიშვნები

1. ნახაზზე ზომები მოცემულია მილიმეტრებში
2. მშენებლობის დროს ყველა ცვლილება შეთანხმდეს არქიტექტორთან

დამკვეთი

შპს "პერი" ს/კ 205080712

პროექტის სახელწოდება

მრავალფუნქციური შენობა

მისამართი

ქ.თბილისი, ბელიაშვილის ქუჩა №100, 100ა, №100ა_ს მიმდებარედ №102

ნაკვეთის საკადასტრო კოდი

01.13.02.004.191

N

დირექტორი

გიორგი ქევანიშვილი

არქიტექტორი

გიორგი ქევანიშვილი
გიორგი ზანგალაძე

ARCHIDEA
ARCHITECTURE

შპს "არქიდეა" 401986801
საქართველო,
0179,თბილისი
ჯაბუა ამირეჯიბის
გზატკეცილი №6
ტელ; +995 99 70 80 13

ფურცლის სახელწოდება

ჭრილი 3

ფურცელი A.75

მასშტაბი 1:200

ფორმატი / A2 2022 წ.

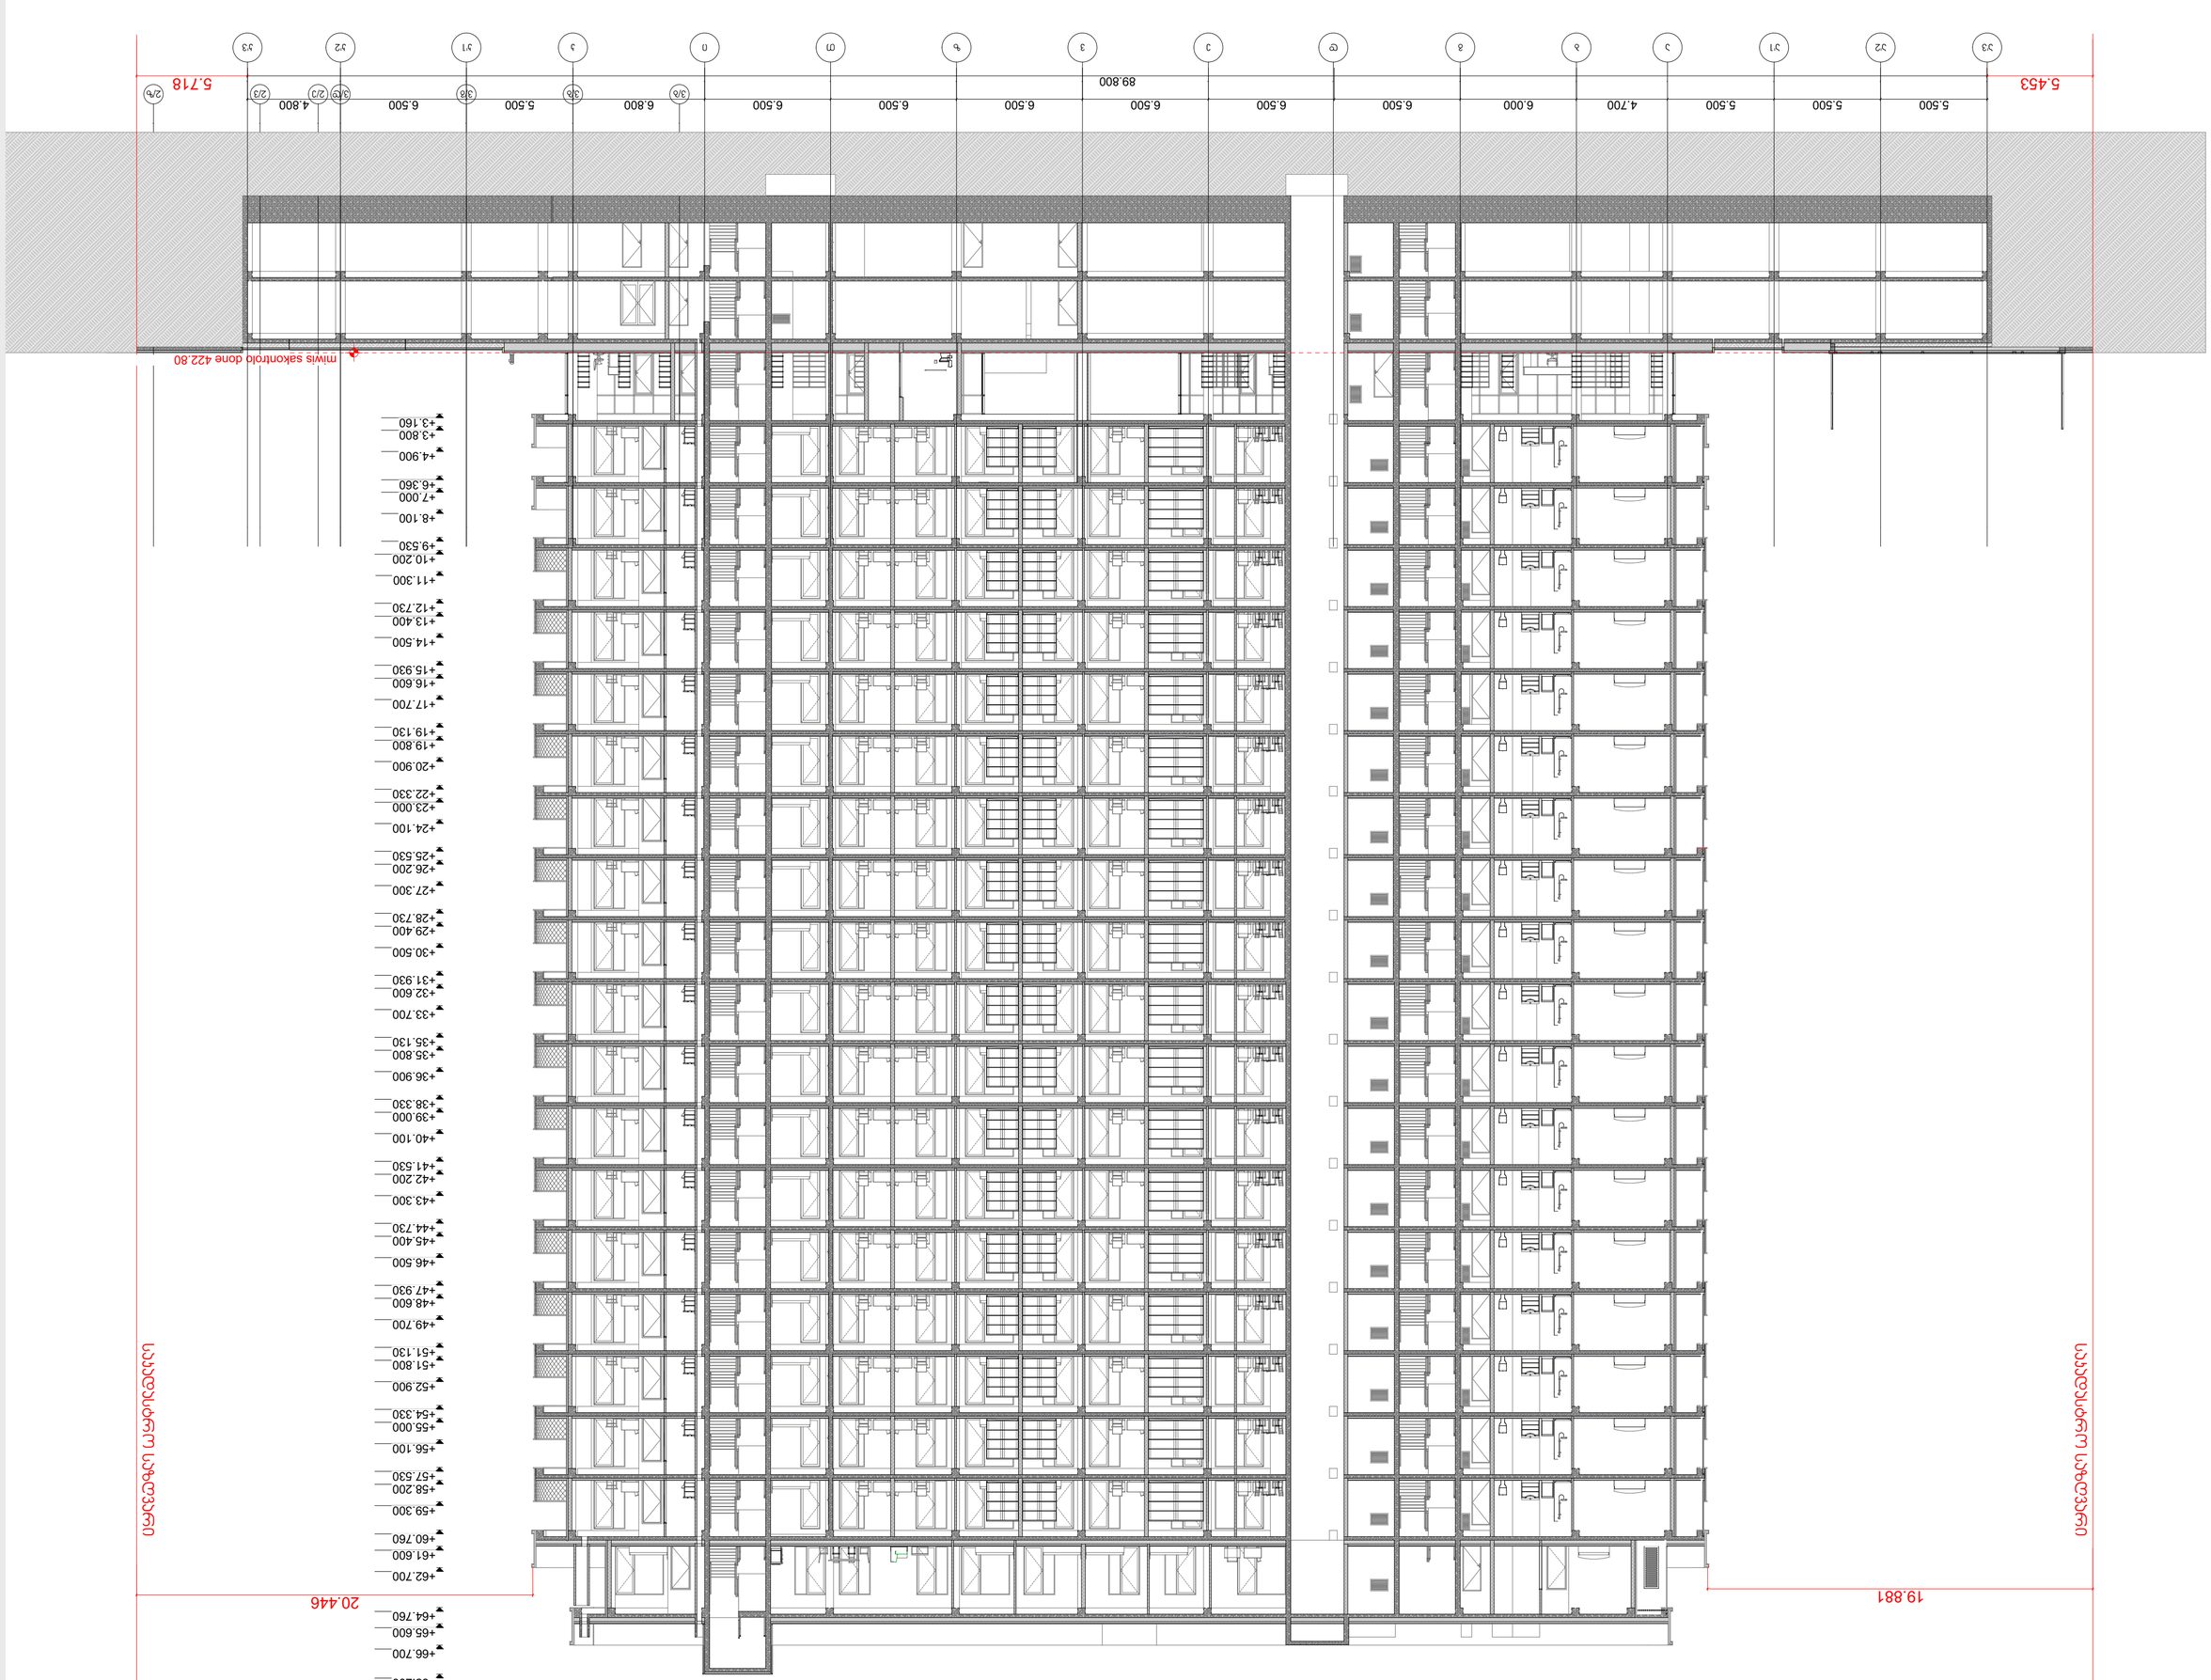
+68.200
+66.700
+65.600
+64.760
20.446
+62.700
+61.600
+60.760
+59.300
+58.200
+57.530
+56.100
+55.000
+54.330
+52.900
+51.800
+51.130
+49.700
+48.600
+47.930
+46.500
+45.400
+44.730
+43.300
+42.200
+41.530
+40.100
+39.000
+38.330
+36.900
+35.800
+35.130
+33.700
+32.600
+31.930
+30.500
+29.400
+28.730
+27.300
+26.200
+25.530
+24.100
+23.000
+22.330
+20.900
+19.800
+19.130
+17.700
+16.600
+15.930
+14.500
+13.400
+12.730
+11.300
+10.200
+9.530
+8.100
+7.000
+6.360
+4.900
+3.800
+3.160
mnwis sakontrolo done 422.80
5.718
89.800
5.453
2/h
2/3
4.800
3/2
3/a
3/3
6.500
3/1
5.500
3/2
6.800
3/3
6.500
3/a
6.500
6.500
6.500
6.500
6.500
6.000
4.700
5.500
5.500
19.881
ცენტრალური ტიპური სართული
ARCHIDEA
A R C H I T E C T U R E
შპს "არქიდეა ჯორჯია"
ს/კ 401986801
ქ. თბილისი, ვაკის რაიონი
ზ. ჭავჭავაძის გამზ. №6
ტელ.: +995 99 70 80 13
ობიექტის დასახელება
ფასადის 1 ა1
ნახაზის დასახელება
ფასადი A.76
სამშენებლო ნებართვა
№ 20508071 2 "ა" 2022 წლის
ობიექტის მისამართი
ქ. თბილისი, ვაკის რაიონი, ზ.ჭავჭავაძის გამზ. №102
ნაკვეთის კადასტრული კოდი
01.13.02.004.191
მასშტაბი
1:200
ნახაზის №
ფასადი / А2 2022 6.
ავტორი
ნ. ბერიძე
ხელმძღვანელი
ნ. ბერიძე
პროექტის ხელმძღვანელი
ნ. ბერიძე
კონსულტანტი
ნ. ბერიძე
კონსულტანტი
ნ. ბერიძე
კონსულტანტ

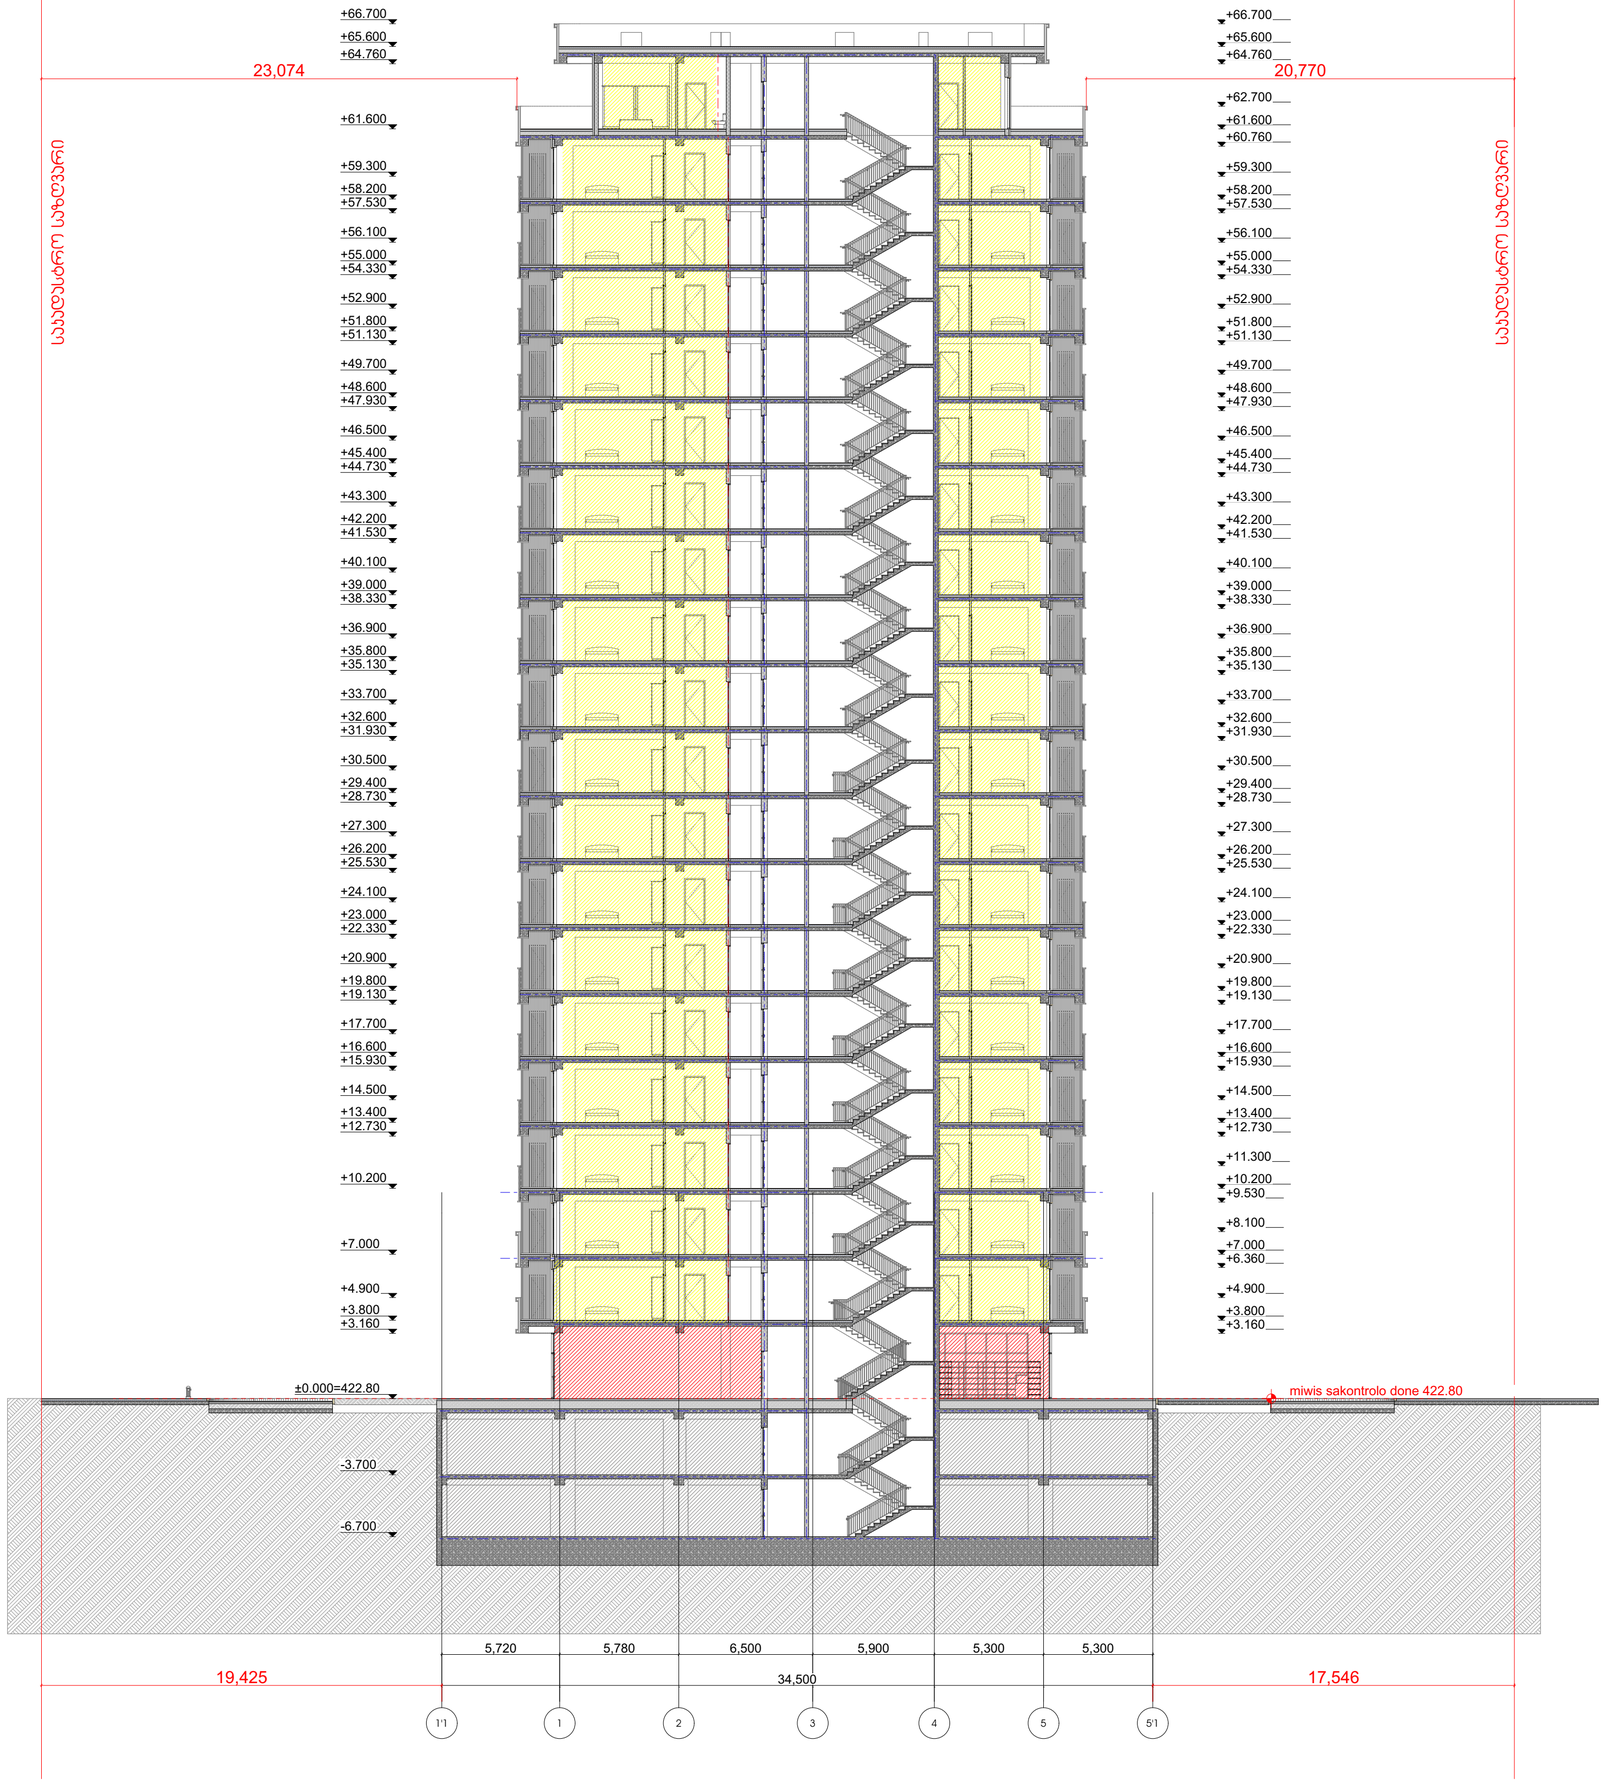

არქიტექტორული ნაწილი

ჰორიზონტი აღნიშვნები

შენიშვნები

1. ნახაზზე ზომები მოცემულია მილიმეტრებში

2. მფენავლობის დროს ყველა ცვლილება შეთანხმდეს არქიტექტორთან

დამკვეთი

შპს "ჯერი" ს/ნ 205080712

პროექტის სახელწოდება

მრავალფუნქციური შენობა

მისამართი

ქ.თბილისი, ბელიაშვილის ქუჩა №100, 100ა, №100ა_ს მიმდებარედ №102

ნაკვეთის საკადასტრო კოდი

01.13.02.004.191

დირექტორი

გიორგი ქევანიშვილი

არქიტექტორი

გიორგი ქევანიშვილი

გიორგი ზანგალაძე

ARCHIDEA
ARCHITECTURE

შპს "არქიდეა" 401986801
საქართველო,
0179,თბილისი
ჯაბა ამირანაშვილის
გზატკეცილი №6
ტელ: +995 99 70 80 13

ფურცლის სახელწოდება

ჭრილი 2 41

ფურცელი A.77

მასშტაბი 1:200

ფორმატი / A2 2022 წ.

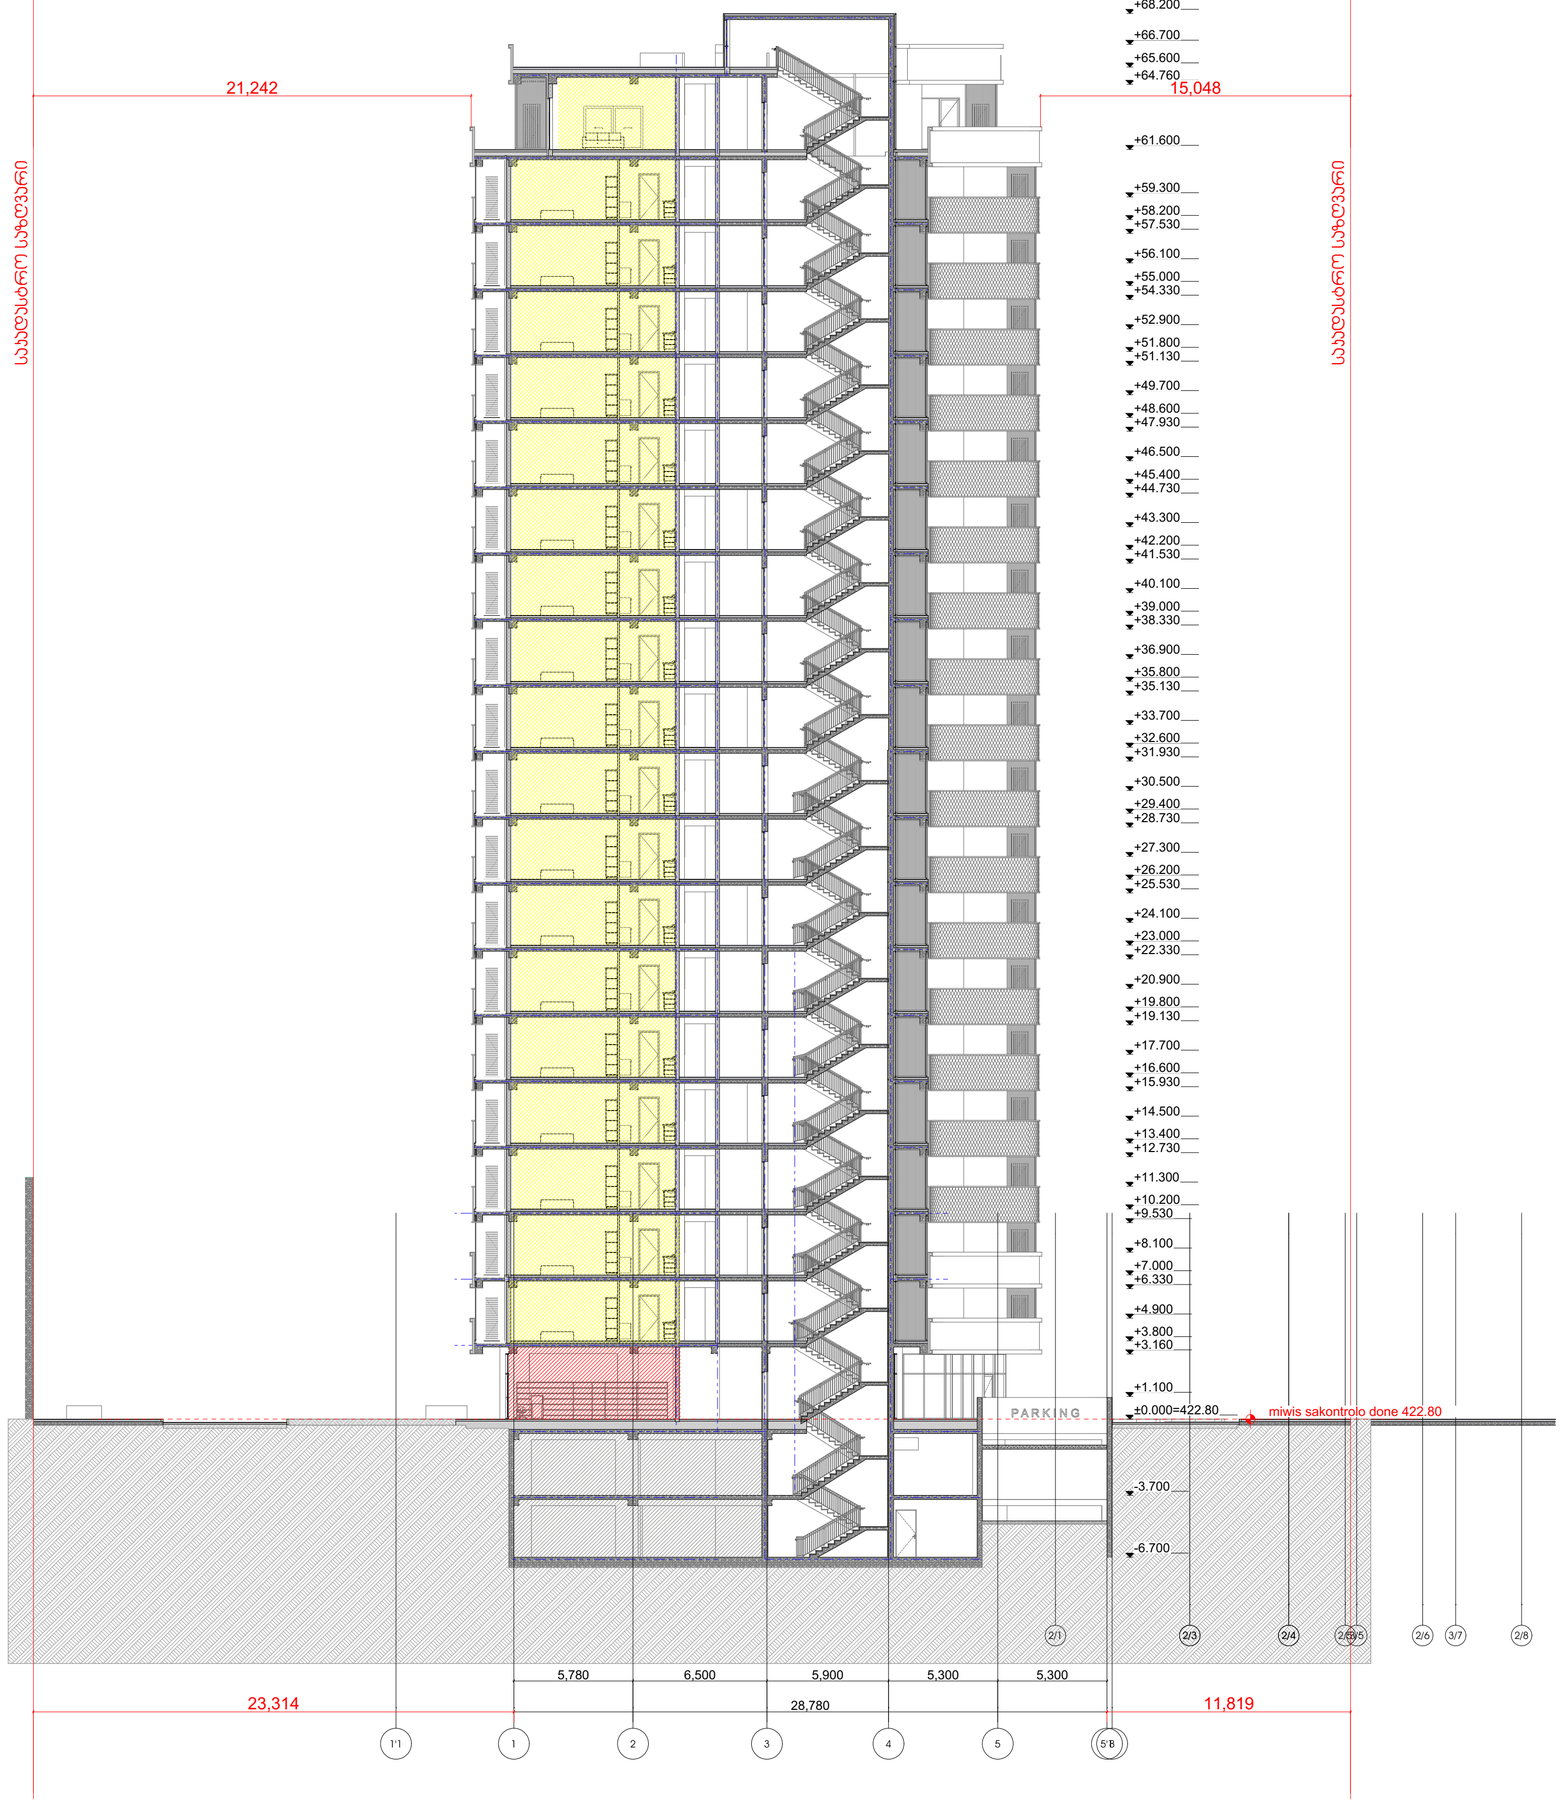

არქიტექტურული ნაწილი

პირობითი აღნიშვნები

შენიშვნები

1. ნახაზზე ზომები მოცემულია მილიმეტრებში

2. მშენებლობის დროს ყველა ცვლილება შეთანხმდეს არქიტექტორთან

დამკვეთი

შპს "ჯერი" ს/კ 205080712

პროექტის სახელწოდება

მრავალფუნქციური შენობა

მისამართი

ქ.თბილისი, ბელიაშვილის ქუჩა №100, 100ა, №100ა_ს მიმდებარედ №102

ნაკვეთის საკადასტრო კოდი

01.13.02.004.191

დირექტორი

გიორგი ქევანიშვილი

არქიტექტორი

გიორგი ქევანიშვილი

გიორგი ზანგალაძე

ARCHIDEA
ARCHITECTURE

შპს "არქიდეა" 401986801
საქართველო,
0179,თბილისი
ჯაბა პაპრუშიძის
ზღაპრისცისკარი №6
ტელ: +995 99 70 80 13

ფურცლის სახელწოდება

ჯრილი 3 41

ფურცელი A.78

მასშტაბი 1:200

ფორმატი / A2 2022 წ.

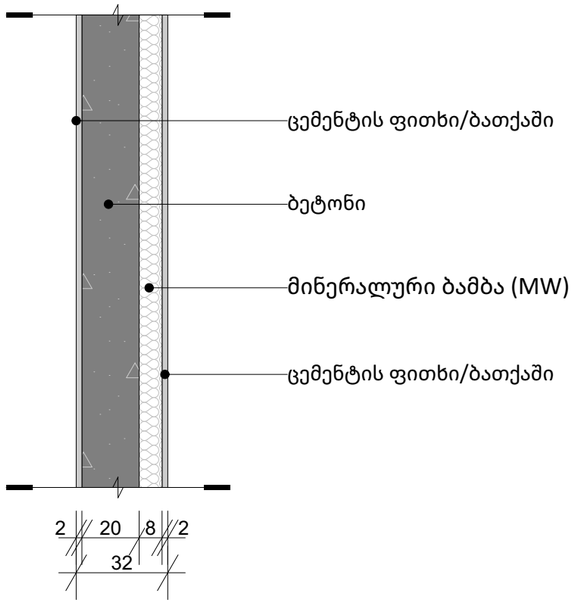

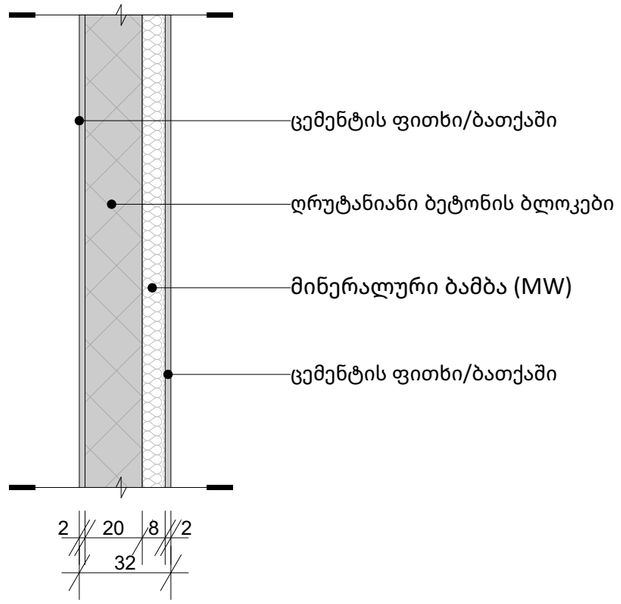

ფასადის კედელი - დეკორატიული ლესვა

წარმოს ახვითი შენობა: 0,360 W/(m²K)

ფაქტობრივი მნიშვნელობა

მო	მასალა	სისქე	λ [W/mK]	მოთხოვნე	საშ	სიმძლავრ
პირ	მიწოდებული ენერგია თერმულად განპირო	წლიური ე	განახლებ	0,130		9. ექსპერტ
1	ცემენტის ფითხი/ბათქაში	2,0	1,600	0,013	ინფ	2000
2	ღრუტანიანი ბეტონის ბლოკები	20,0	0,800	0,250	ინფ	1200
3	ექსტრუდირებული პოლისტირონის ქაფი (X	7,0	0,030	2,333	ინფ	25
4	ცემენტის ფითხი/ბათქაში	2,0	1,600	0,013	ინფ	2000
	გარე სითბოს გადაცემის წინააღმდეგობა	ეს პუნქტი	მაქსიმალ	0,040	გან	

ვიზუალიზაცია:

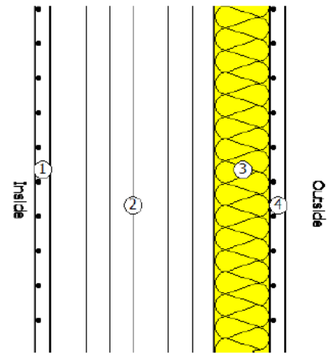

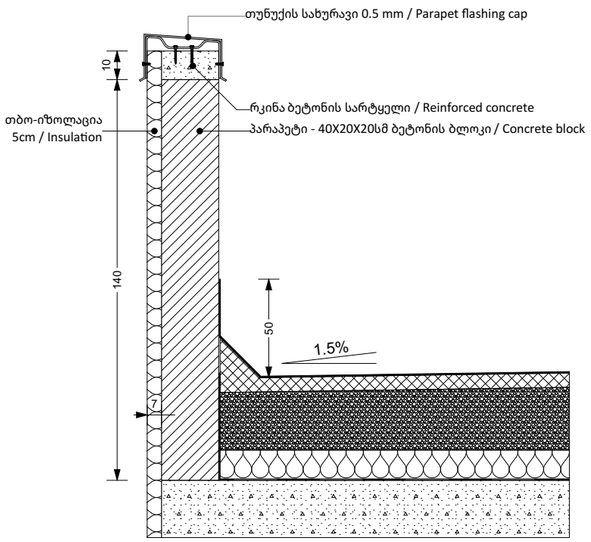

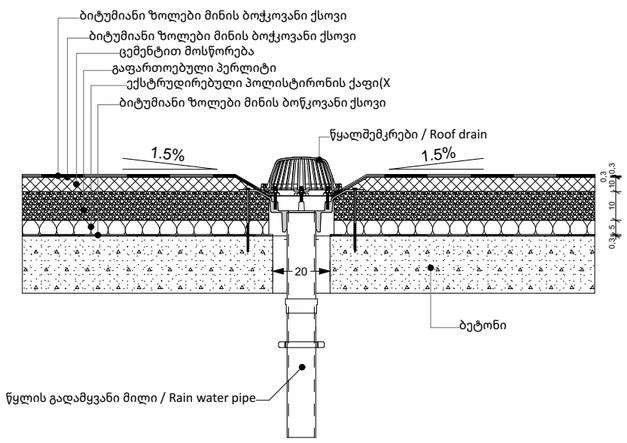

სახურავი - ბიტუმის მემბრანა

წარმოს ახვითი შენობა: 0,273 W/(m²K)

ფაქტობრივი მნიშვნელობა

შო	მასალა	სისქე	λ [W/mK]	მოთხოვნე	საშ	სიმძლავრ
პირ	მიწოდებული ენერგია თერმულად განპირო	წლიური ე	განახლებ	0,100		9. ექსპერტ
1	ბეტონი	18,0	2,000	0,090	ინფ	2400
2	ბიტუმიანი ზოლები მინის ბოჭკოვანი ქსოვი	0,3	0,230	0,013	ინფ	1100
3	ექსტრუდირებული პოლისტირონის ქაფი (X	5,0	0,030	1,667	ინფ	25
4	გაფართოებული პერლიტი	10,0	0,060	1,667	ინფ	≤ 100
5	ცემენტით მოსწორება	10,0	1,600	0,063	ინფ	2000
6	ბიტუმიანი ზოლები მინის ბოჭკოვანი ქსოვი	0,3	0,230	0,013	ინფ	1100
7	ბიტუმიანი ზოლები მინის ბოჭკოვანი ქსოვი	0,3	0,230	0,013	ინფ	1100
	გარე სითბოს გადაცემის წინააღმდეგობა	ეს პუნქტი	მაქსიმალ	0,040	გან	

ვიზუალიზაცია:

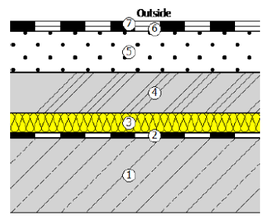

არქიტექტურული ნაწილი

პირობითი აღნიშვნები

შენიშვნები

1. ნახაზზე ზომები მოცემულია მილიმეტრებში

2. მშენებლობის დროს ყველა ცვლილება შეთანხმდეს არქიტექტორთან

დამკვეთი

შპს "ჯერი" ს/ს 205080712

პროექტის სახელწოდება

მრავალფუნქციური შენობა

მისამართი

ქ.თბილისი, ბელიაშვილის ქუჩა №100, 100ა, №100ა_ს მიმდებარედ №102

ნაკვეთის საკადასტრო კოდი

01.13.02.004.191

დირექტორი

გიორგი ქვანიშვილი

არქიტექტორი

გიორგი ქვანიშვილი

გიორგი ზანგალაძე

ARCHIDEA
ARCHITECTURE

შპს "არქიდეა" 401986801
საქართველო,
0179,თბილისი
ჯაბუა ამირეჯიბის
გზატკეცილი №6
ტელ; +995 99 70 80 13

ფურცლის სახელწოდება

ჯვანძები

ფურცელი A.87

მასშტაბი 1:20

ფორმატი / A2 2022 წ.

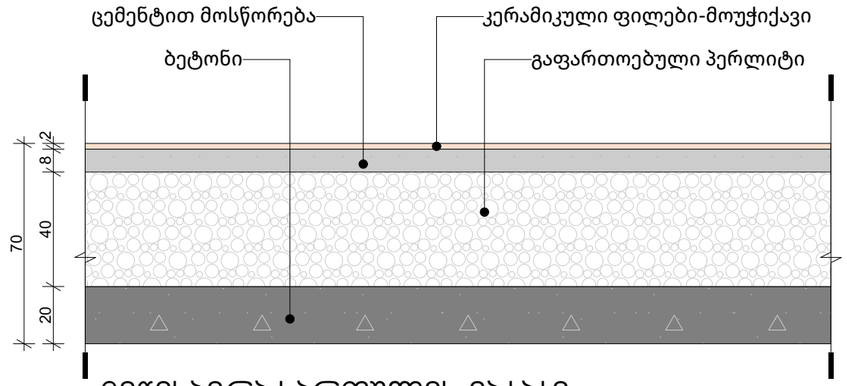

მიწისპირა სართულის იატაკი-სარდაფთან

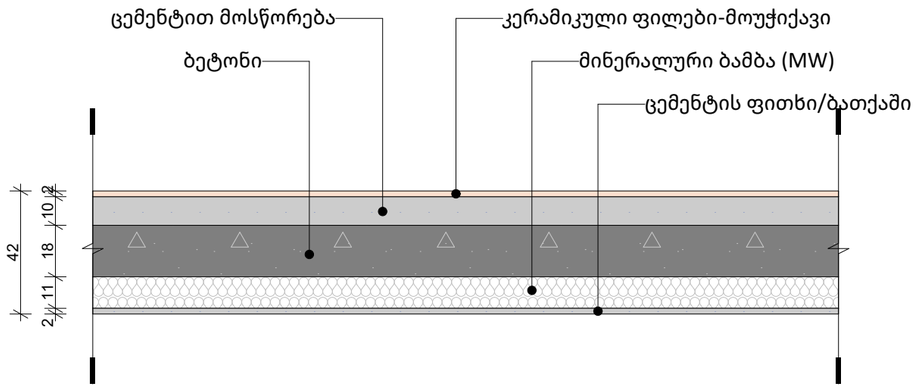

პირველი/მეორე სართულის იატაკი-ჰაერთან

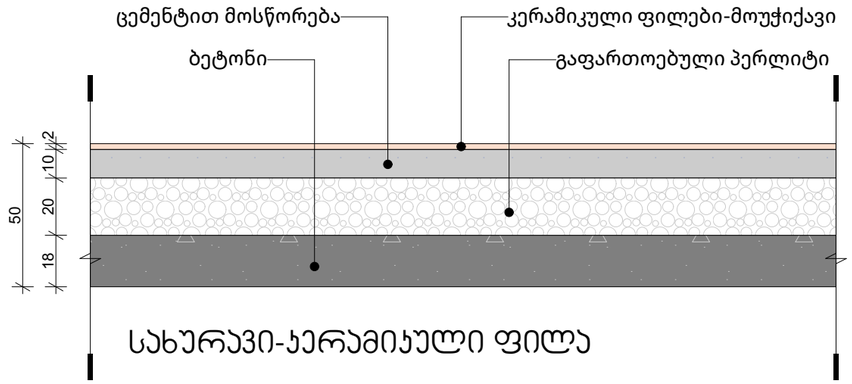

სახურავი-კერამიკული ფილა

მიწისპირა სართულის იატაკი - სარდაფთან

წარმოს ახვითი მენობა: 0,139 W/(m²K)

ფაქტობრივი მნიშვნელობა

მო	მასალა	სისქე	λ [W/mK]	მოთხოვნე	საშ	სიმძლავრ
პირ	მიწოდებული ენერგია თერმულად განპირო	წლიური ე	განახლებ	0,170		9. ექსპერტ
1	კერამიკული ფილები - მოუჭიქავი	2,0	1,300	0,015	ინფ	2300
2	ცემენტით მოსწორება	8,0	1,600	0,050	ინფ	2000
3	გაფართოებული პერლიტი	40,0	0,060	6,667	ინფ	≤ 100
4	ბეტონი	20,0	2,000	0,100	ინფ	2400
	გარე სითბოს გადაცემის წინააღმდეგობა	ეს პუნქტი	მაქსიმალ	0,170	გან	

ვიზუალიზაცია:

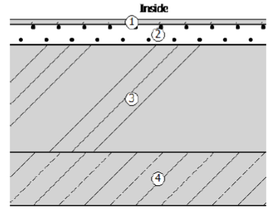

პირველი/მეორე სართულის იატაკი - ჰაერთან

წარმოს ახვითი მენობა: 0,269 W/(m²K)

ფაქტობრივი მნიშვნელობა

მო	მასალა	სისქე	λ [W/mK]	მოთხოვნე	საშ	სიმძლავრ
პირ	მიწოდებული ენერგია თერმულად განპირო	წლიური ე	განახლებ	0,170		9. ექსპერტ
1	კერამიკული ფილები - მოუჭიქავი	2,0	1,300	0,015	ინფ	2300
2	ცემენტით მოსწორება	10,0	1,600	0,063	ინფ	2000
3	ბეტონი	18,0	2,000	0,090	ინფ	2400
4	ექსტრუდირებული პოლისტირონის ქაფი (X	10,0	0,030	3,333	ინფ	25
5	ცემენტის ფითხი/ბათქაში	2,0	1,600	0,013	ინფ	2000
	გარე სითბოს გადაცემის წინააღმდეგობა	ეს პუნქტი	მაქსიმალ	0,040	გან	

ვიზუალიზაცია:

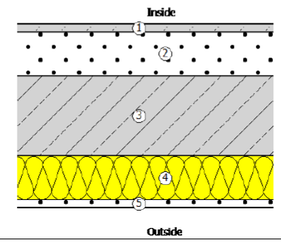

სახურავი - კერამიკული ფილა

წარმოს ახვითი მენობა: 0,275 W/(m²K)

ფაქტობრივი მნიშვნელობა

მო	მასალა	სისქე	λ [W/mK]	მოთხოვნე	საშ	სიმძლავრ
პირ	მიწოდებული ენერგია თერმულად განპირო	წლიური ე	განახლებ	0,100		9. ექსპერტ
1	ბეტონი	18,0	2,000	0,090	ინფ	2400
2	გაფართოებული პერლიტი	20,0	0,060	3,333	ინფ	≤ 100
3	ცემენტით მოსწორება	10,0	1,600	0,063	ინფ	2000
4	კერამიკული ფილები - მოუჭიქავი	2,0	1,300	0,015	ინფ	2300
	გარე სითბოს გადაცემის წინააღმდეგობა	ეს პუნქტი	მაქსიმალ	0,040	გან	

ვიზუალიზაცია:

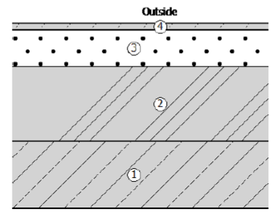

არქიტექტურული ნაწილი

პირობითი აღნიშვნები

შენიშვნები

1. ნახაზზე ზომები მოცემულია მილიმეტრებში
2. მშენებლობის დროს ყველა ცვლილება შეთანხმდეს არქიტექტორთან

დამკვეთი

შპს "ჯერი" ს/კ 205080712

პროექტის სახელწოდება

მრავალფუნქციური შენობა

მისამართი

ქ.თბილისი, ბელიაშვილის ქუჩა №100, 100ა, №100ა_ს მიმდებარედ №102

ნაკვეთის საკადასტრო კოდი

01.13.02.004.191



დირექტორი

გიორგი ქევანიშვილი

არქიტექტორი

გიორგი ქევანიშვილი

გიორგი ზანგალაძე

ARCHIDEA
ARCHITECTURE

შპს "არქიდეა" 401986801
საქართველო,
0179,თბილისი
ჯაბუა ამირეჯიბის
გზატკეცილი №6
ტელ; +995 99 70 80 13

ფურცლის სახელწოდება

ჯვანძები 1

ფურცელი A.88

მასშტაბი 1:20

ფორმატი / A2 2022 წ.