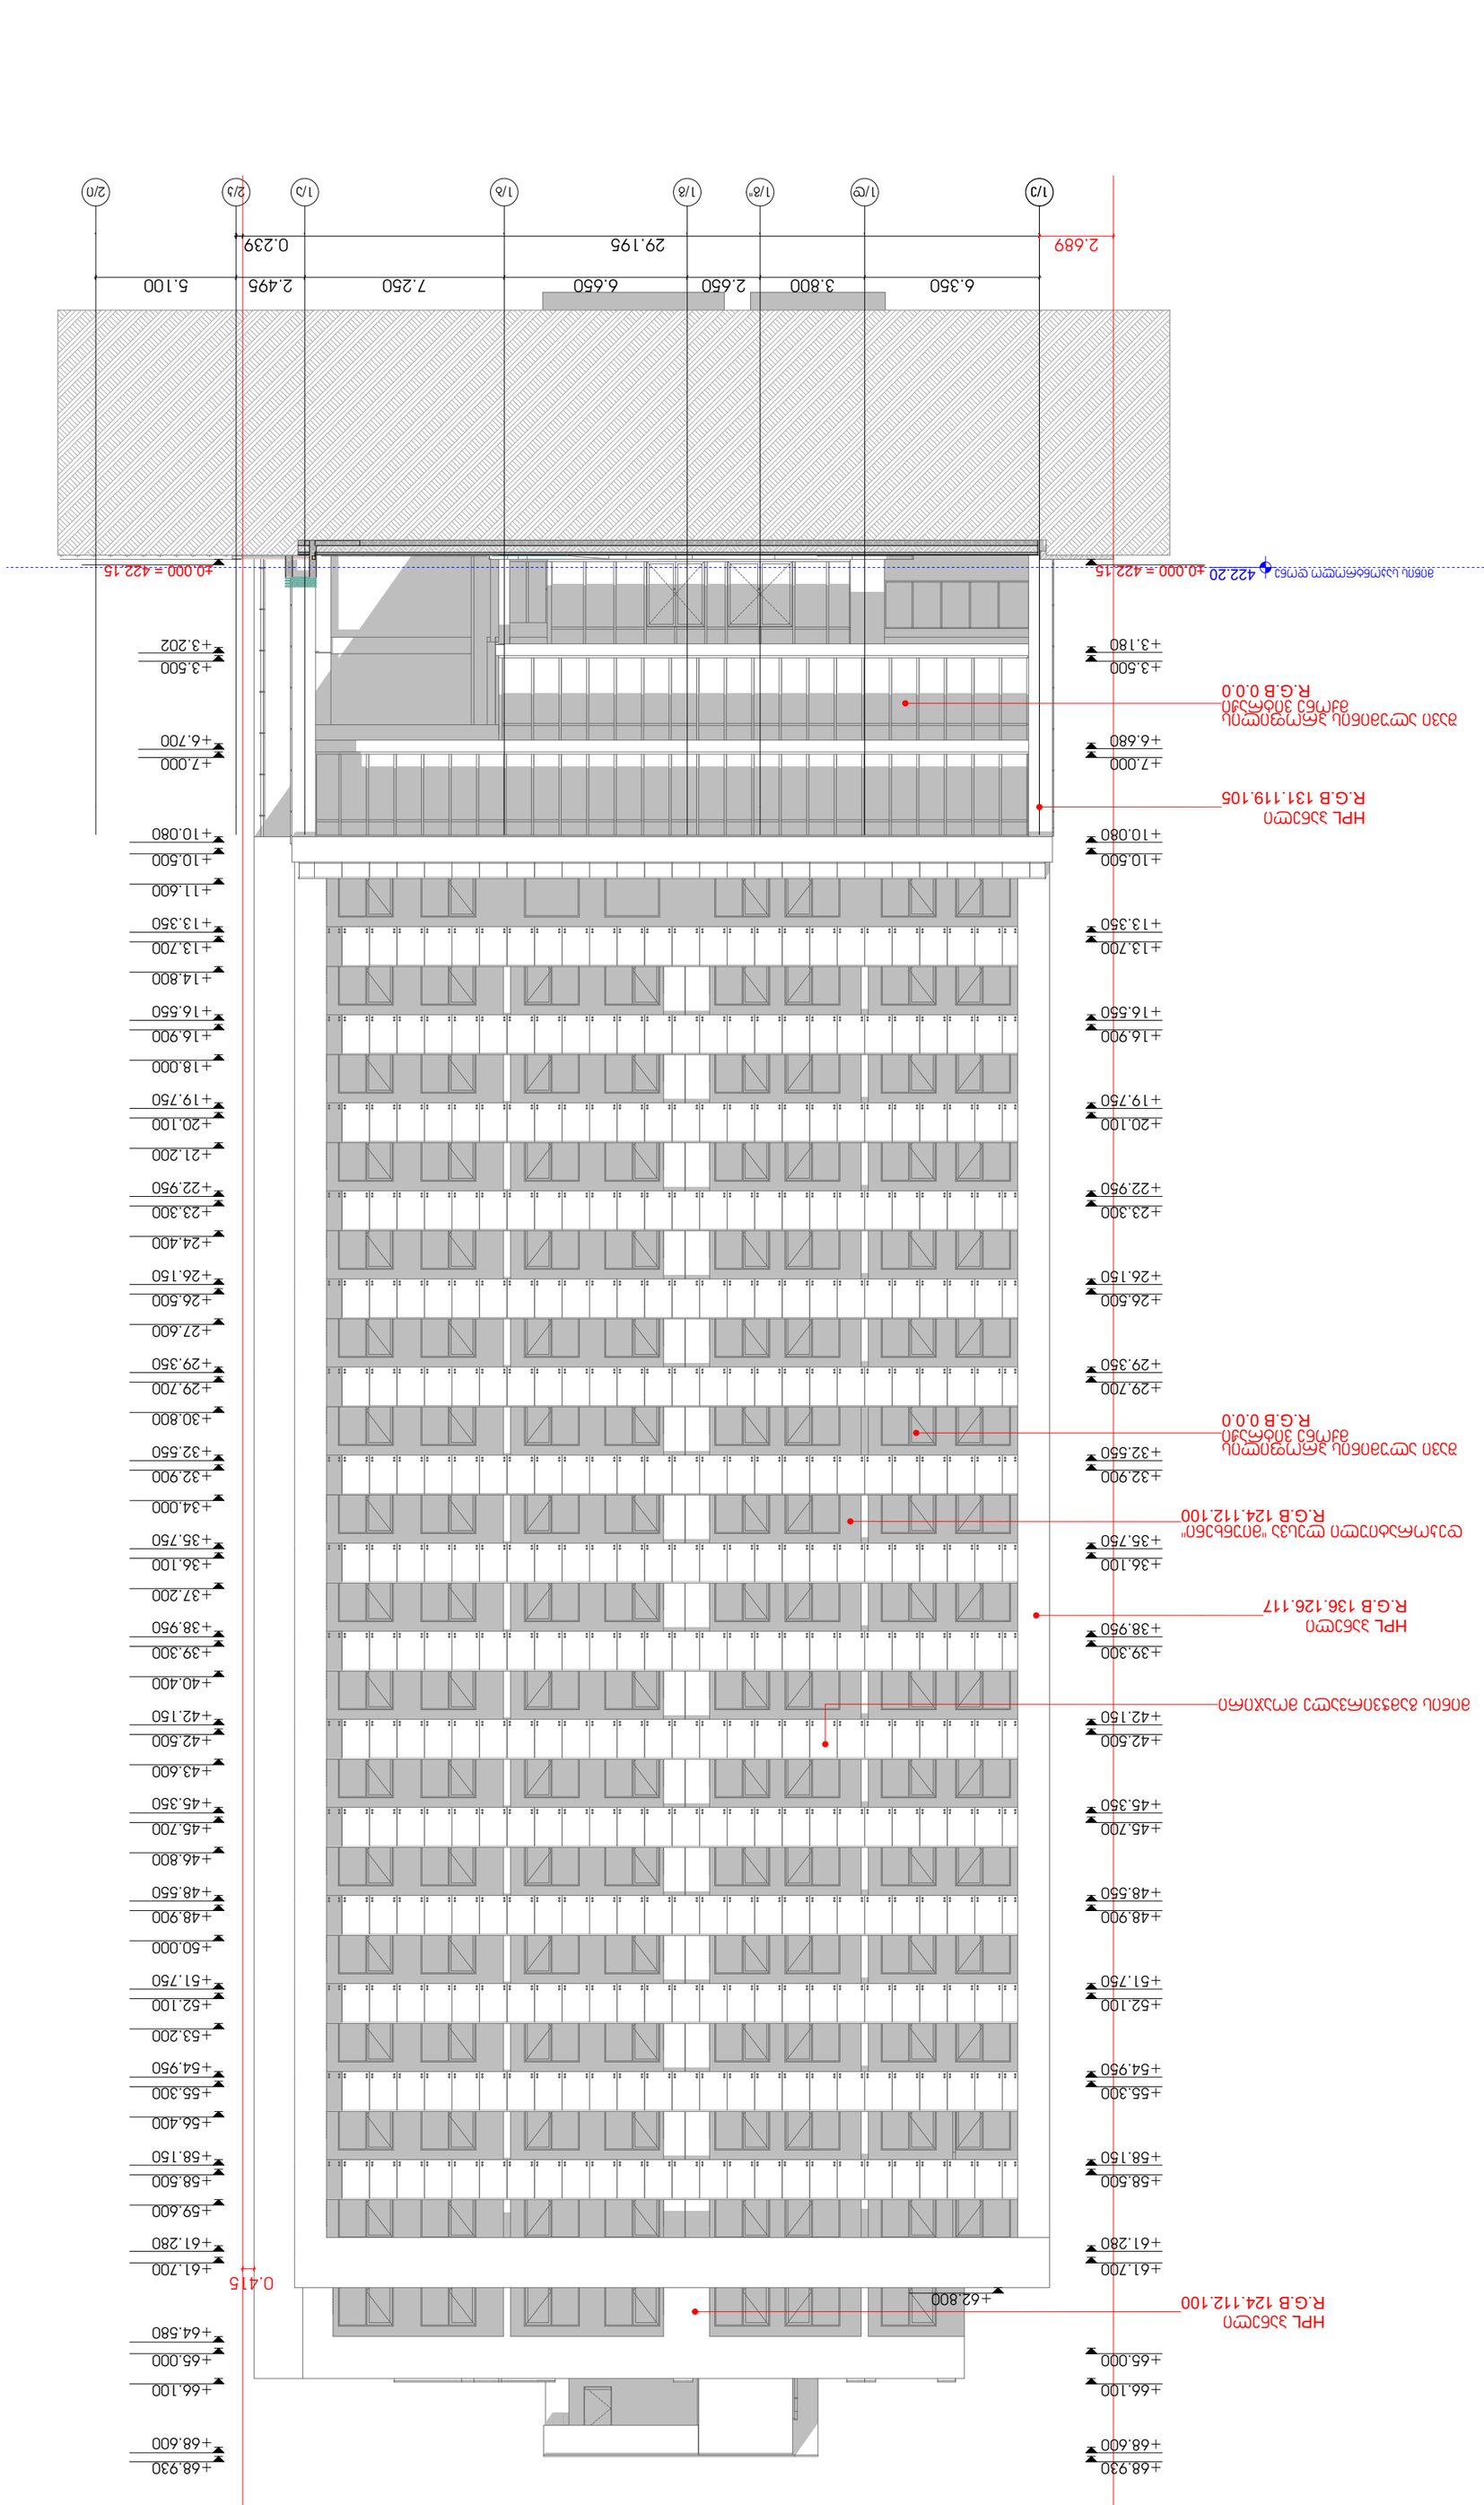
+68.930
+68.600
+66.100
+65.000
+64.580
+61.700
+61.280
+59.600
+58.500
+58.150
+56.400
+55.300
+54.950
+53.200
+52.100
+51.750
+50.000
+48.900
+48.550
+46.800
+45.700
+45.350
+43.600
+42.500
+42.150
+40.400
+39.300
+38.950
+37.200
+36.100
+35.750
+34.000
+32.900
+32.550
+30.800
+29.700
+29.350
+27.600
+26.500
+26.150
+24.400
+23.300
+22.950
+21.200
+20.100
+19.750
+18.000
+16.900
+16.550
+14.800
+13.700
+13.350
+11.600
+10.500
+10.080
+7.000
+6.680
+3.500
+3.180
+62.800
+4.000 = 422.15
422.20
2.689
0.239
29.195
6.350
3.800
2.650
6.650
7.250
2.495
5.100
1/2
HPL ვარდისფერი
R.G.B 136.126.117
HPL ვარდისფერი
R.G.B 124.112.100
HPL ვარდისფერი
R.G.B 131.119.105
ალუმინის ტრაპეციული პანელი ანთრაციტის ფერის
R.G.B 0.0.0
ალუმინის ტრაპეციული პანელი ანთრაციტის ფერის
R.G.B 0.0.0
ბეტონის მონოლითური კედელი ანთრაციტის ფერის
R.G.B 0.0.0
ალუმინის ტრაპეციული პან

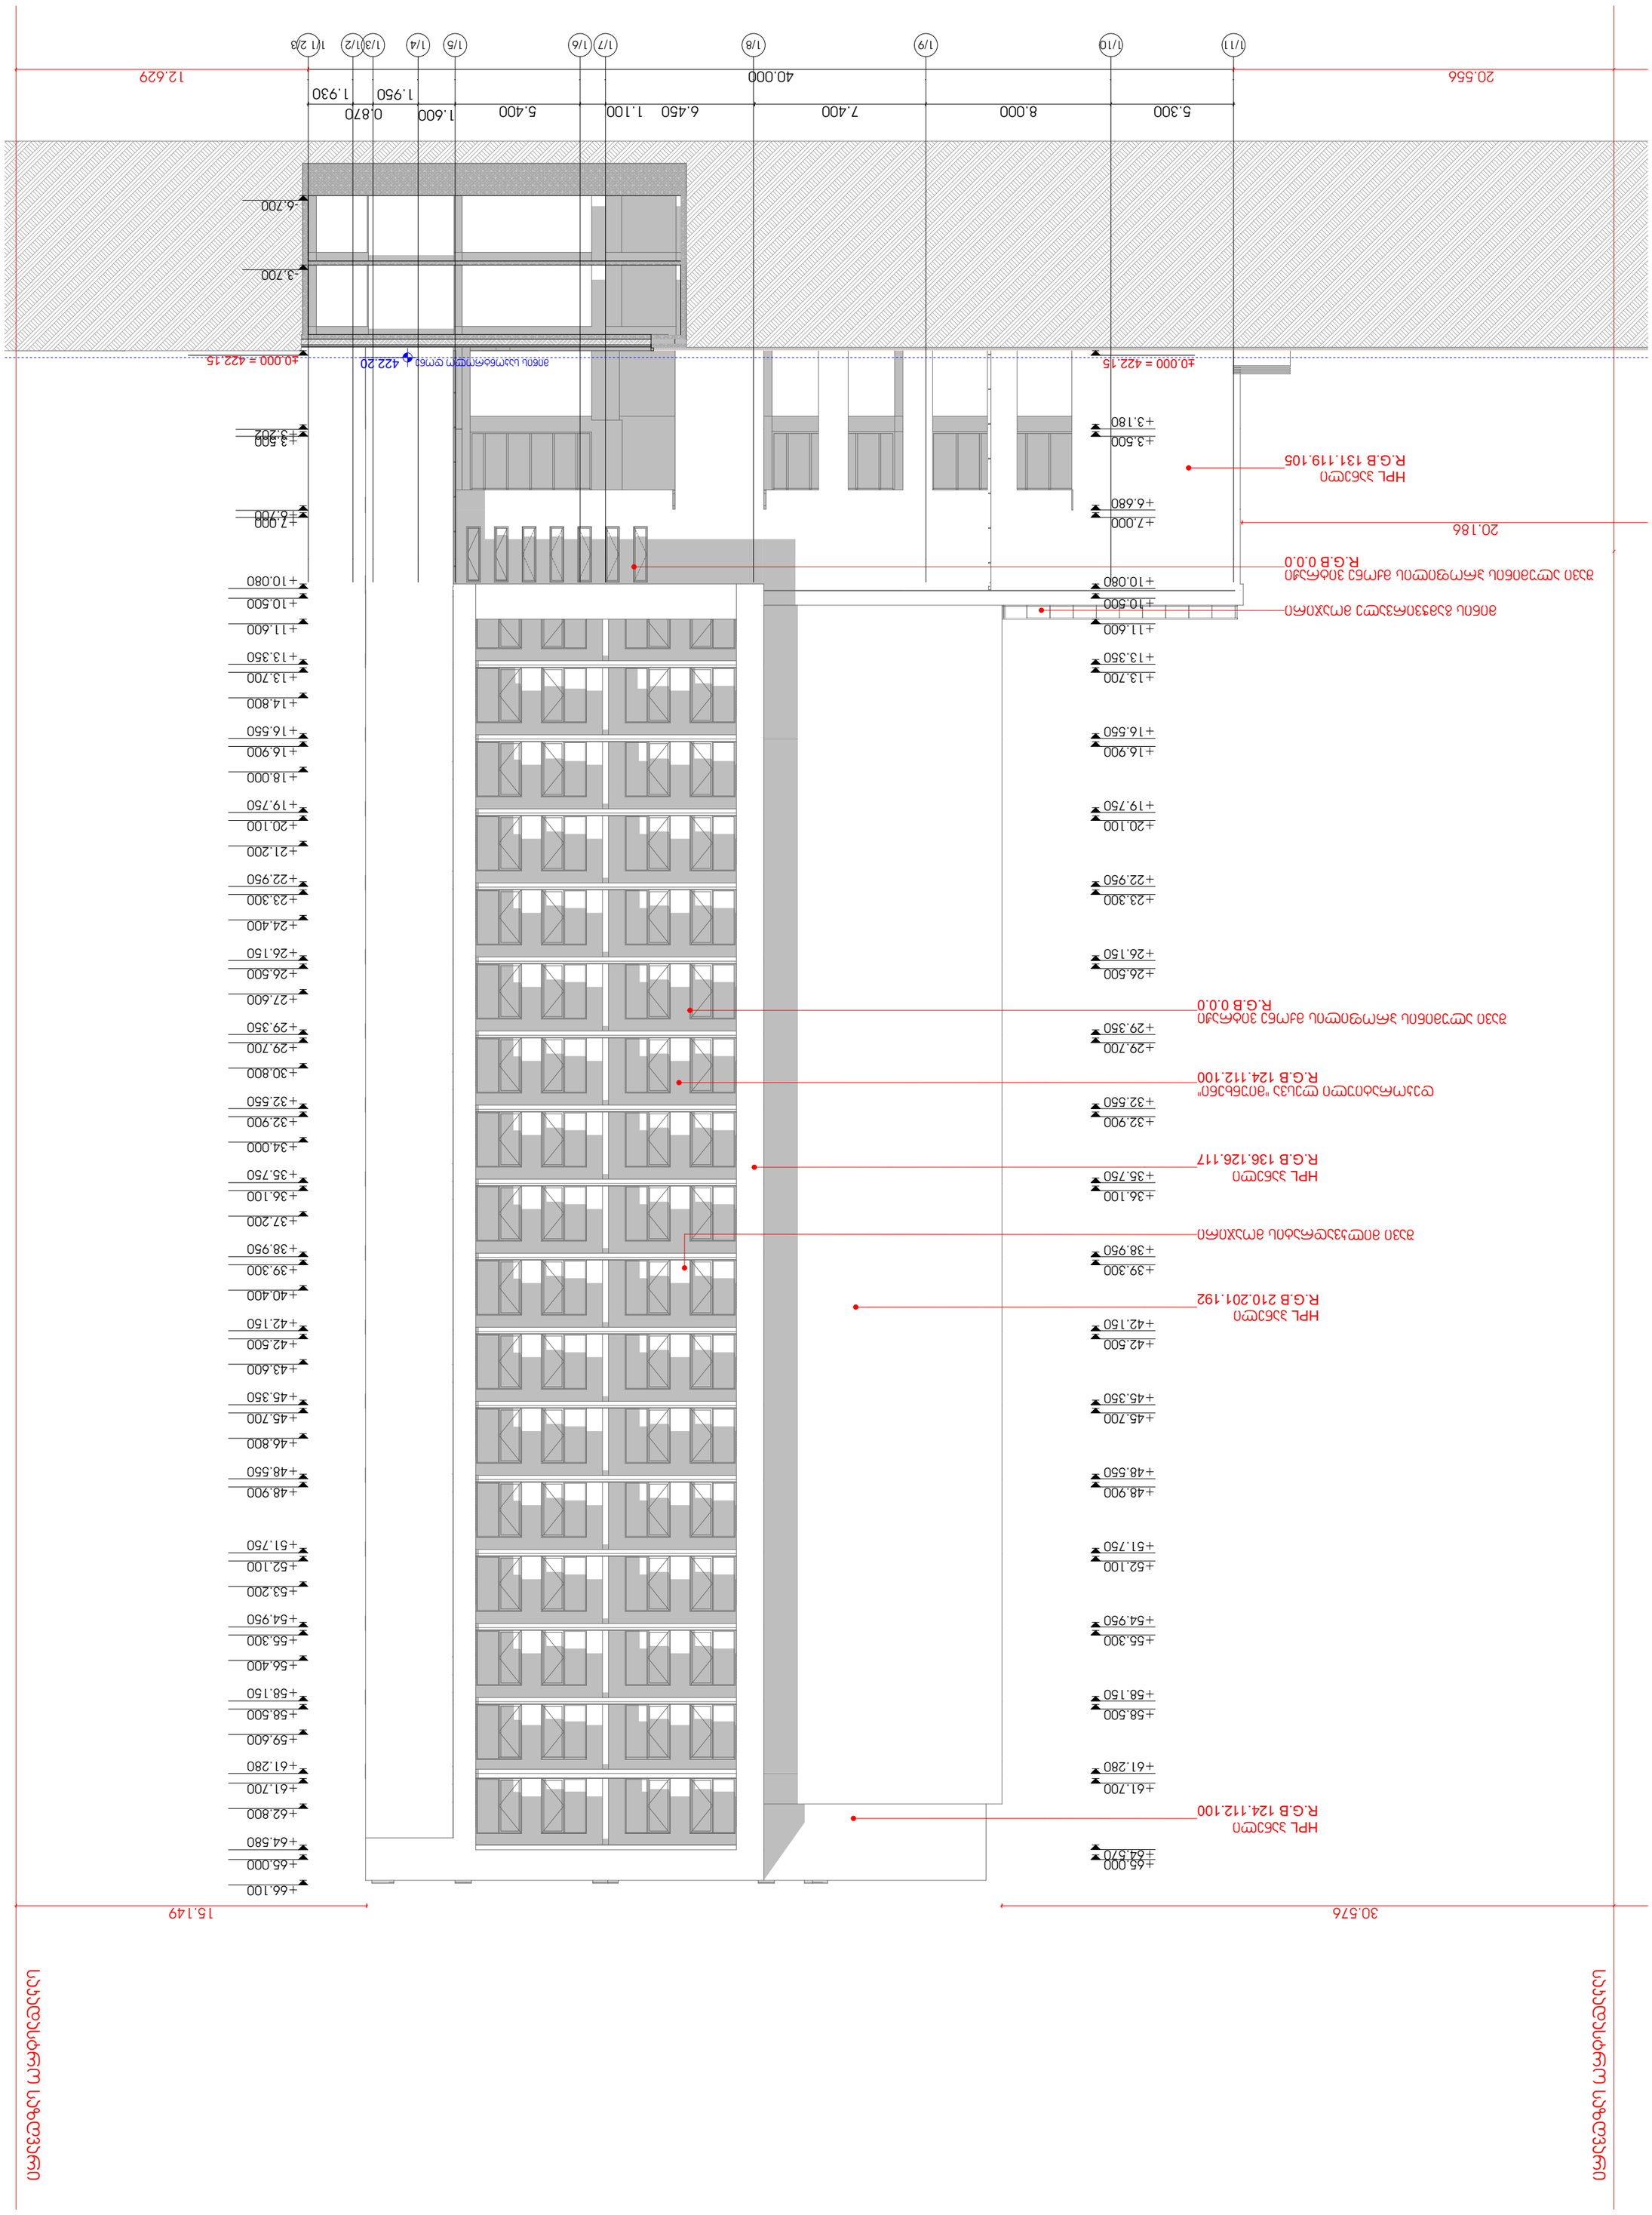

ARCHIDEA

ARCHITECTURE







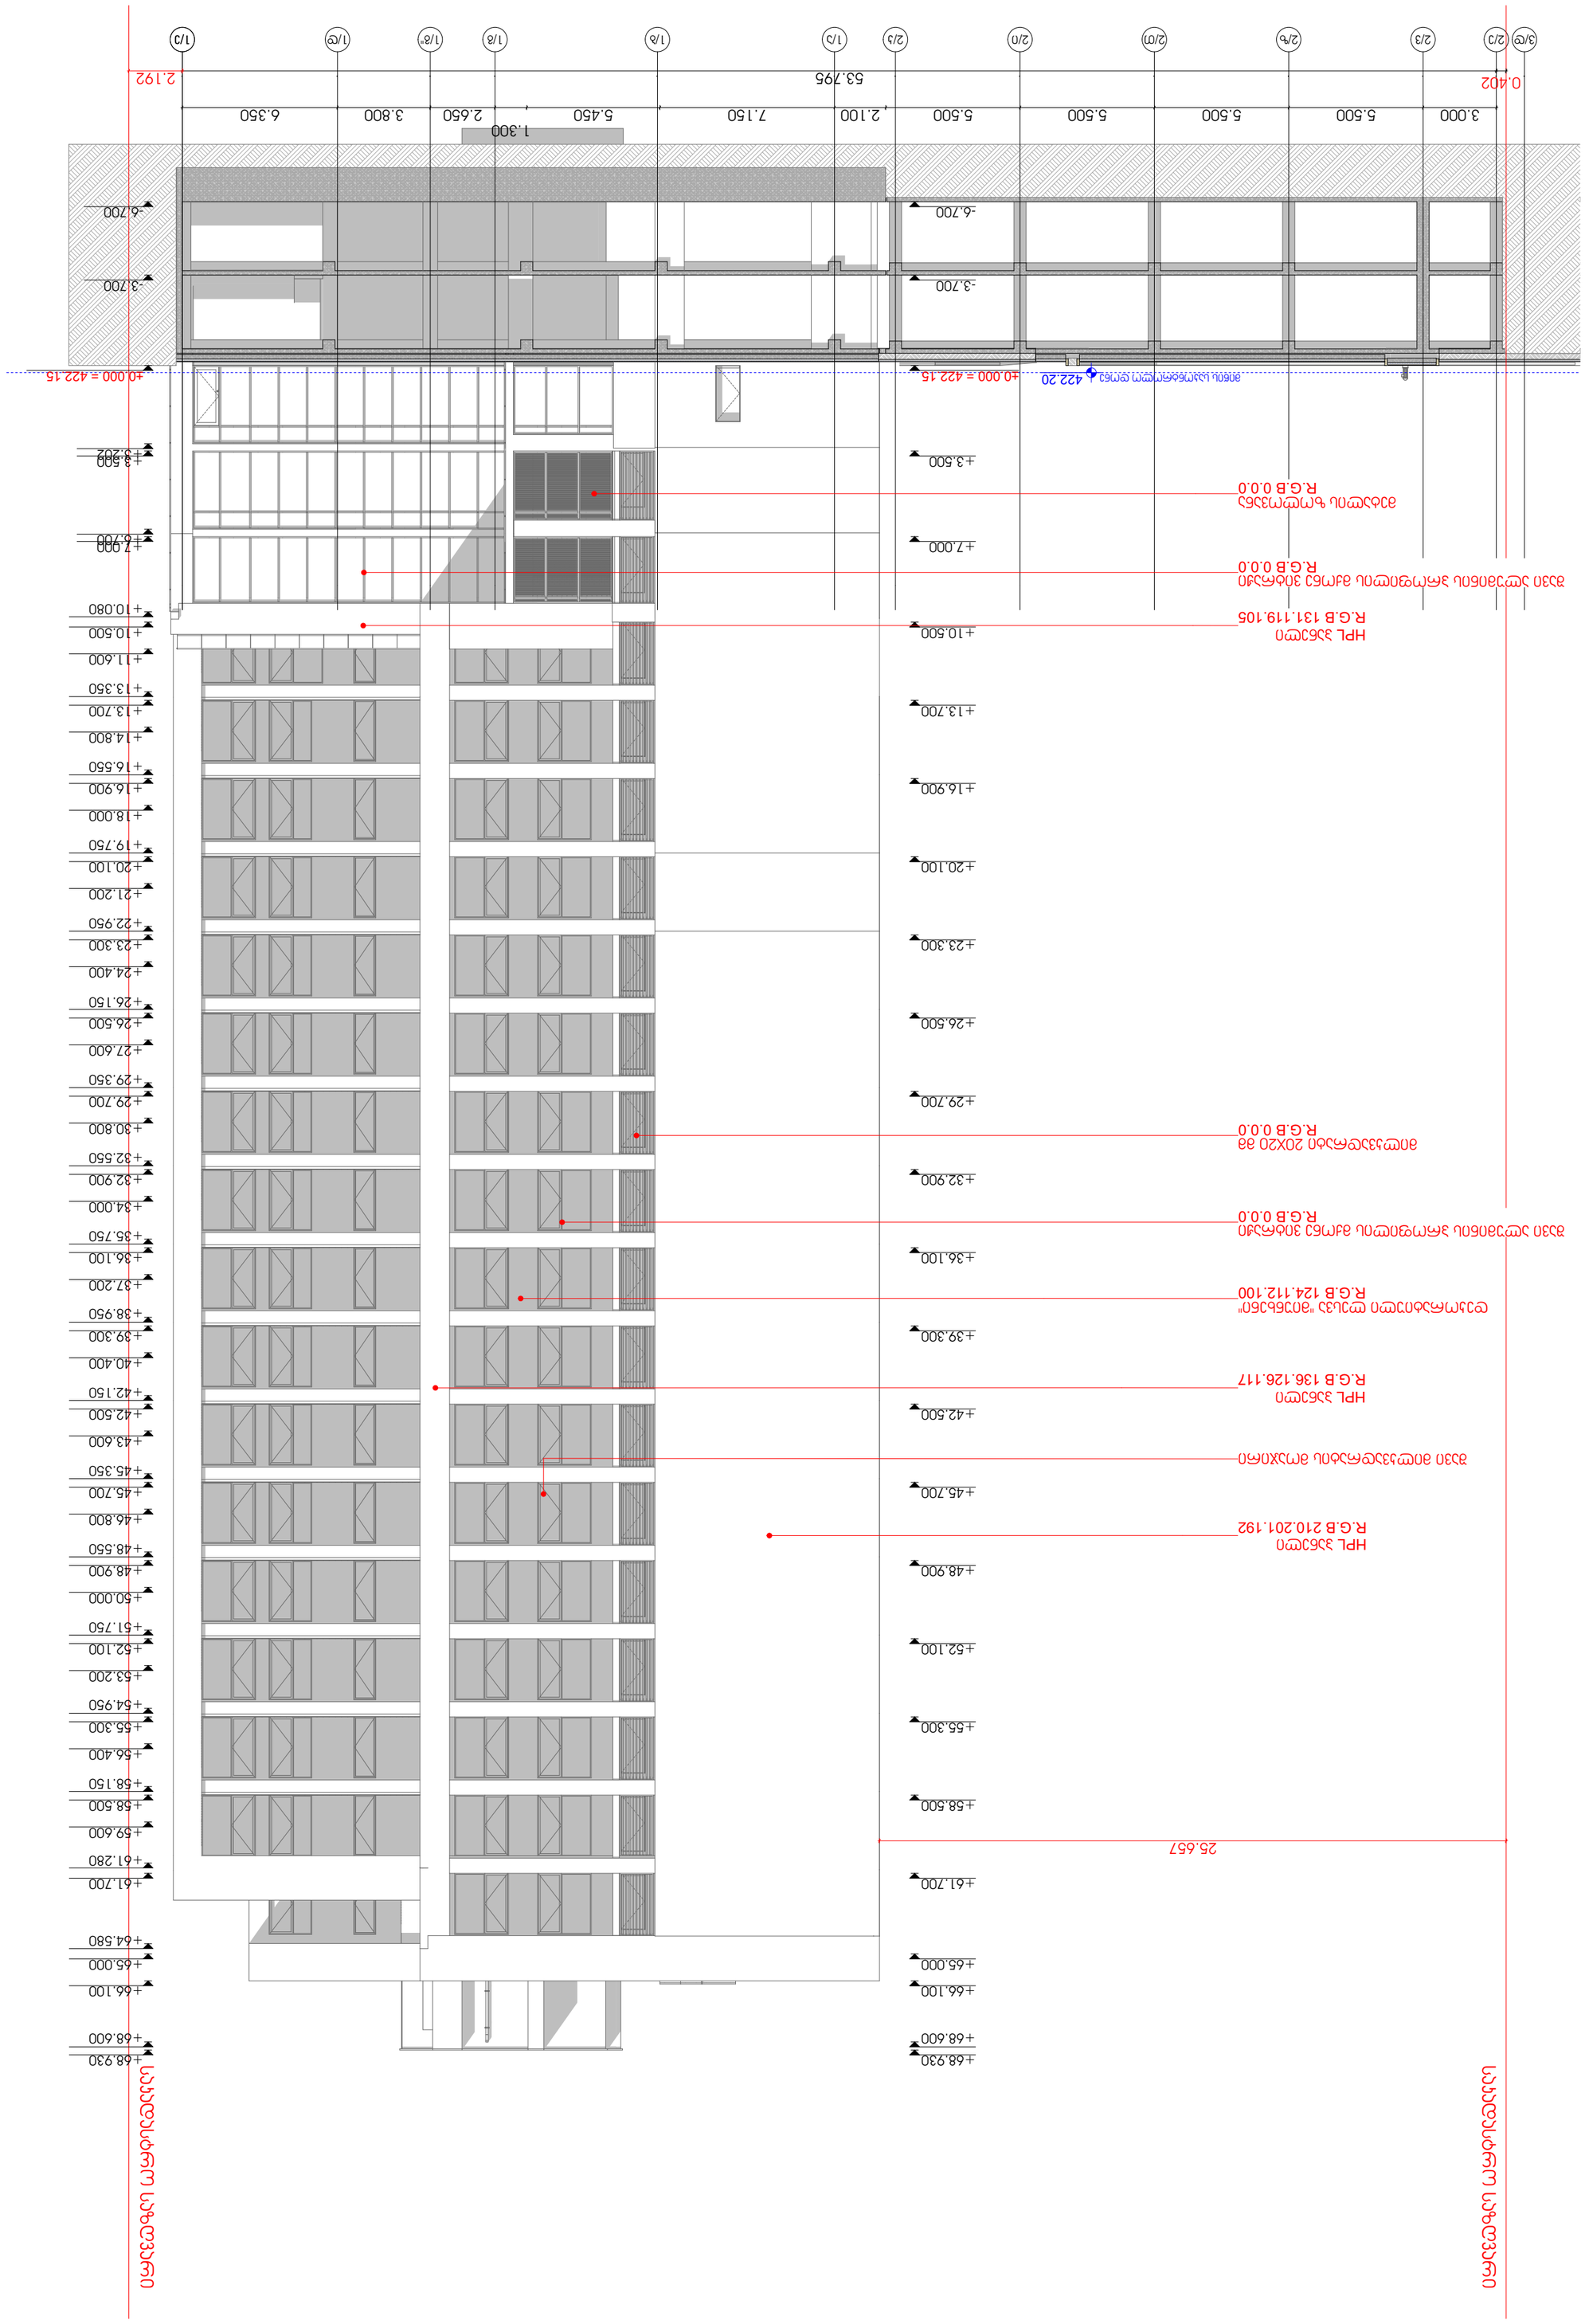








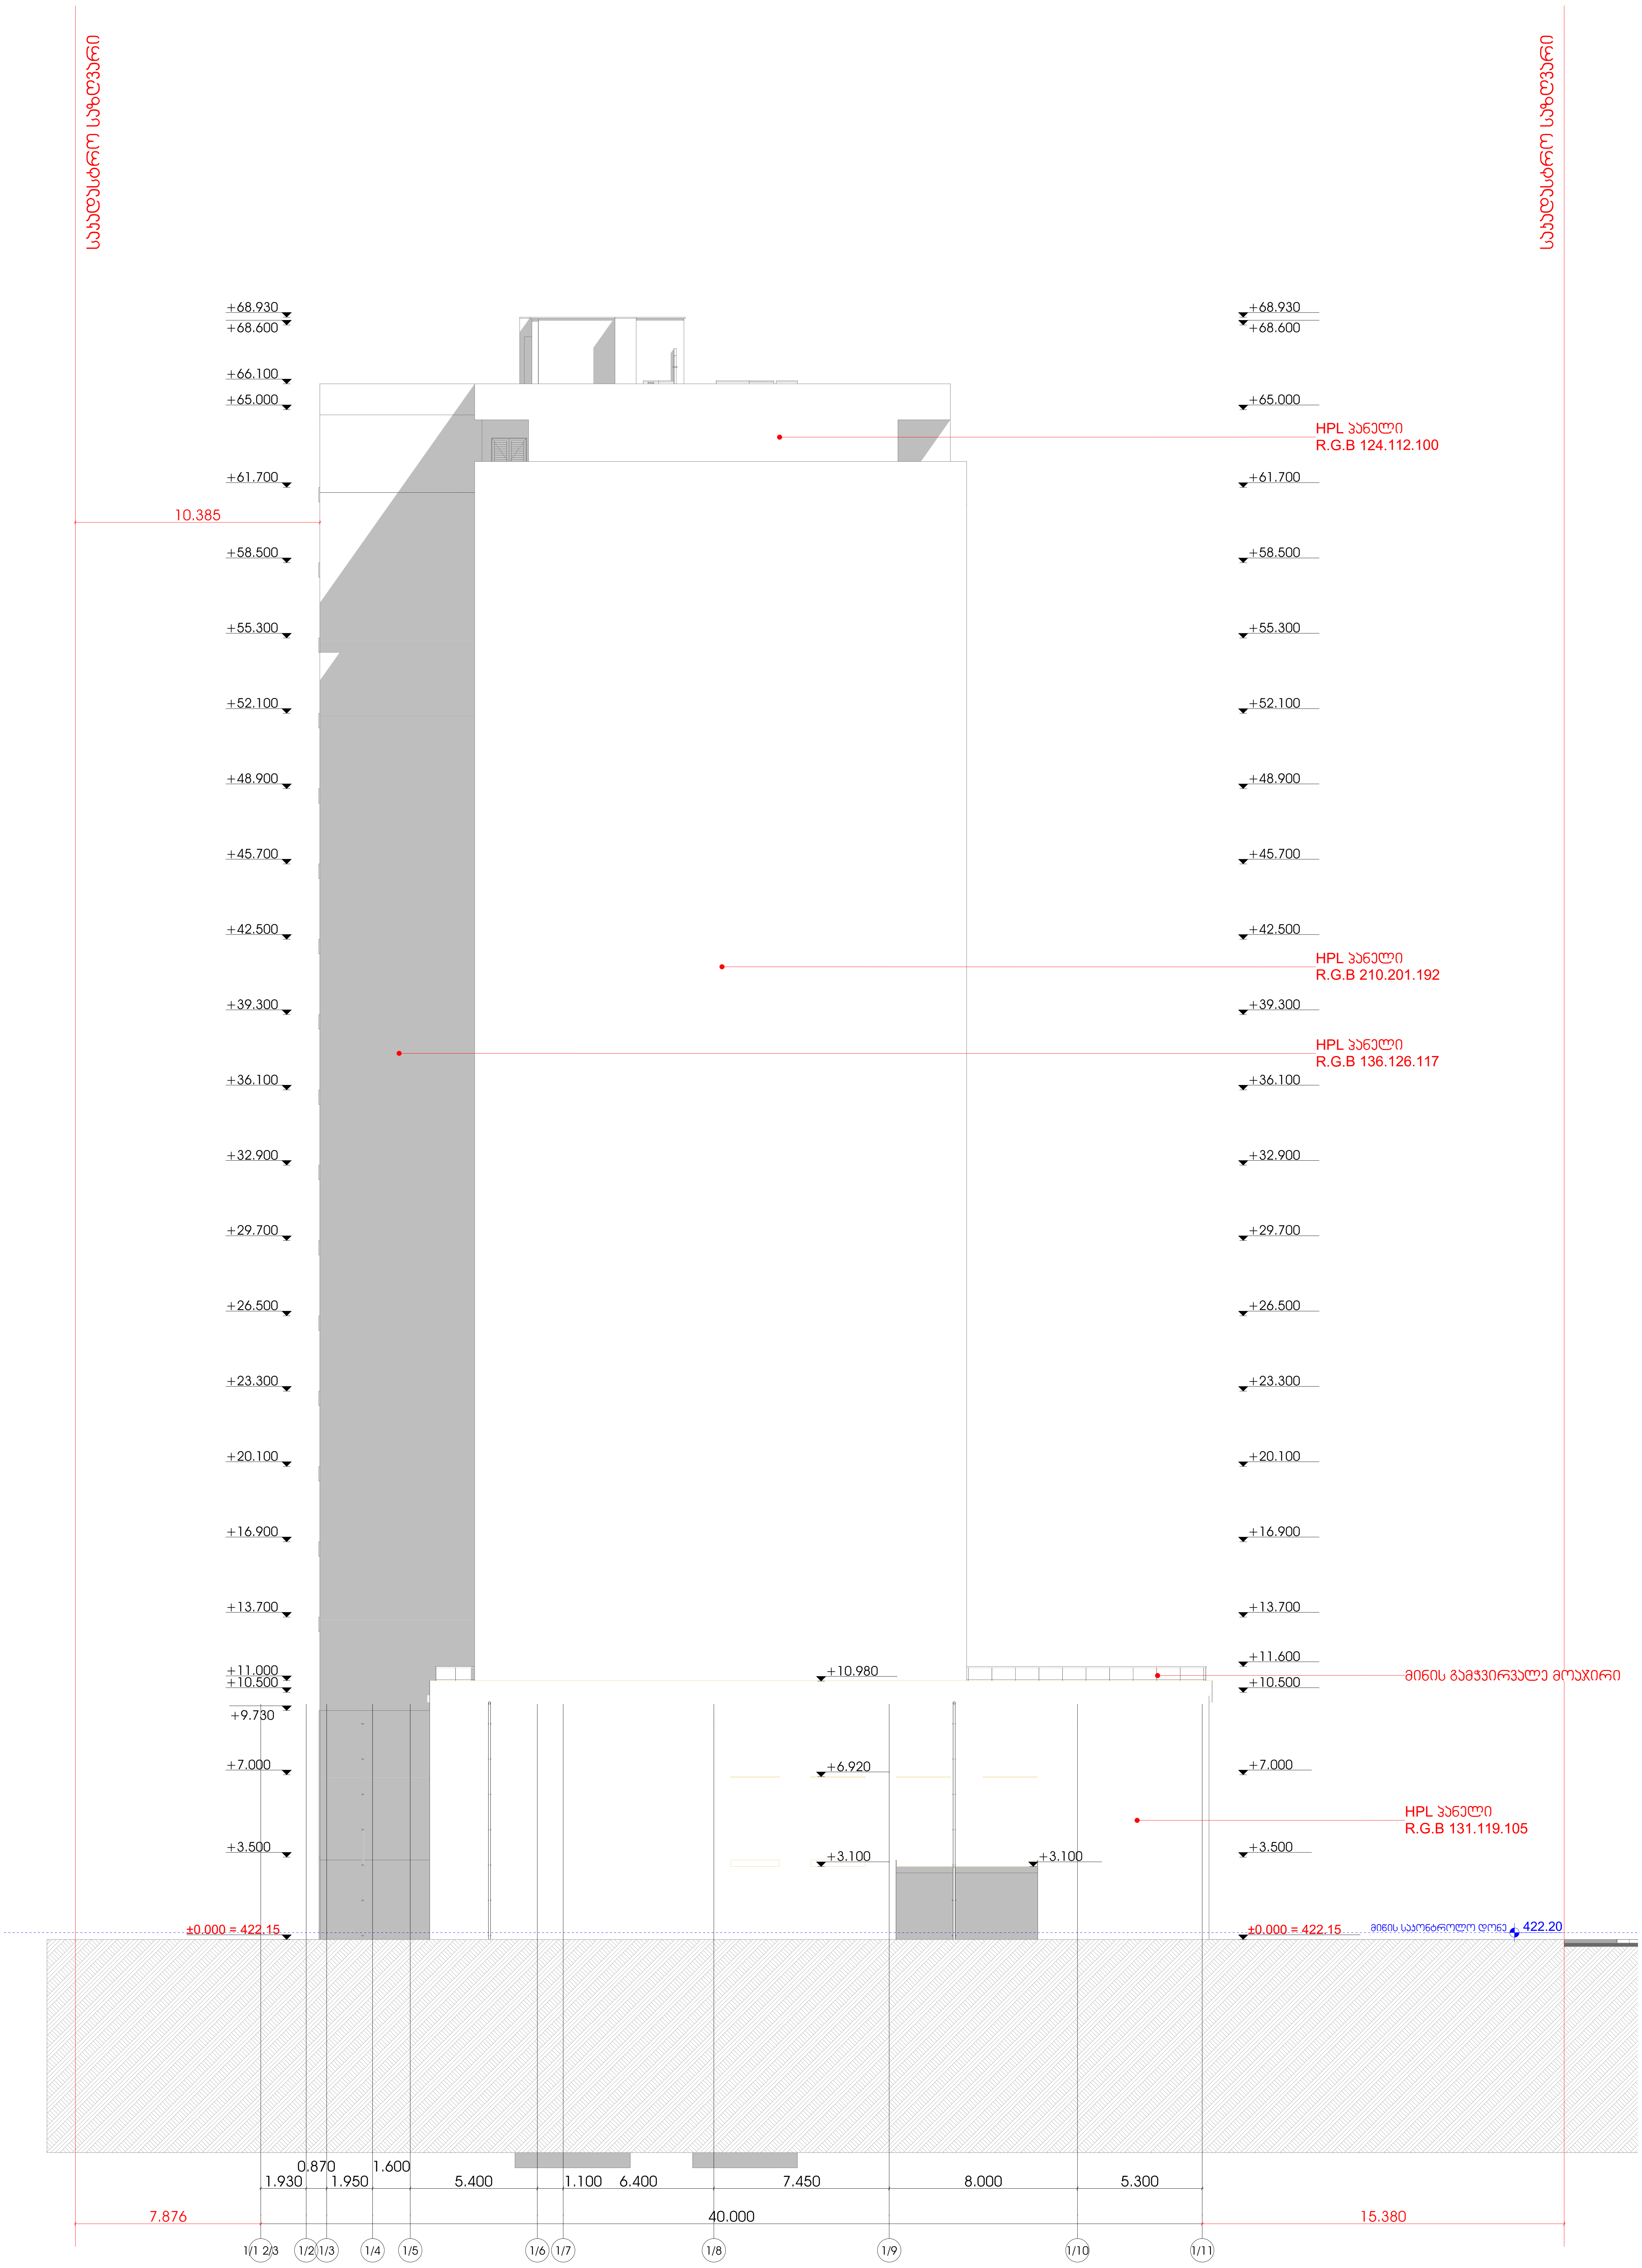

არქიტექტურული ნაწილი

პირობითი აღნიშვნები

შენიშვნები
1. ნახაზზე ზომები მოცემულია მილიმეტრებში
2. მშენებლობის დროს ყველა ცვლილება შეთანხმდეს არქიტექტორთან

დამკვეთი
შ.პ.ს "ვერი" - ს/კ 205080712

პროექტის სახელწოდება
მრავალფუნქციური შენობა

მისამართი
ქ.თბილისი, აკაკი ბელიაშვილის ქუჩა: №102

ნაკვეთის საკადასტრო კოდი
(01.13.02.004.191)

N

დირექტორი
გიორგი ქევანიშვილი

არქიტექტორი
გიორგი ქევანიშვილი
ბესიკ თუთბერიძე
დავით ელისბარაშვილი
ბადურ ბუაძე

ARCHIDEA
ARCHITECTURE

შპს "არქიდეა" 401986801
საქართველო,
0179,თბილისი
ჭაბუა ამირეჯიბის
გზატკეცილი №6
ტელ; +995 99 70 80 13

ფურცლის სახელწოდება
ფასადი 4

ფურცელი A.00.85

მასშტაბი 1:200

ფორმატი / A2 2024 წ.

დასახლება	D-01	D-01'	D-02	D-03	D-04	D-05'	HD-01	HD-01'
გაბარიტული ზომა	1,000×2,300	1,000×2,300	1,800×2,300	1,500×2,100	1,200×2,100	1,000×1,600	1,000×2,300	1,000×2,300
რაოდენობა	66	64	19	82	51	2	61	65
მოცულობა	2.3	2.3	4.1	3.2	2.5	1.6	2.3	2.3
გეგმა	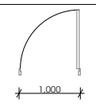	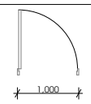	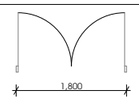	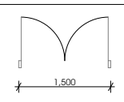	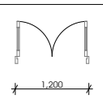	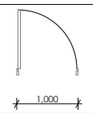	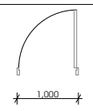	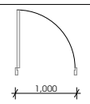
წინახედი	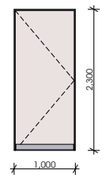	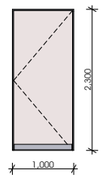	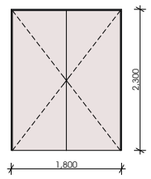		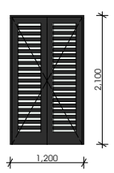	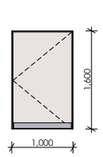	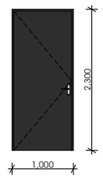	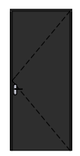

დასახლება	HD-02	HD-02'	WD-010	WD-010'	WD-011	WD-012	WD-012'	WD-013
გაბარიტული ზომა	1,000×2,300	1,000×2,300	1,950×2,380	1,950×2,380	1,750×2,500	2,000×2,500	2,000×2,500	2,200×2,500
რაოდენობა	3	1	34	34	16	49	84	18
მოცულობა	2.3	2.3	4.6	4.6	4.4	5.0	5.0	5.5
გეგმა	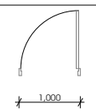	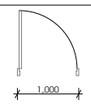	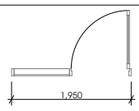	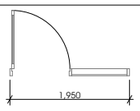	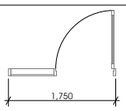	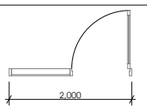	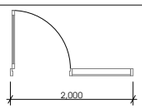	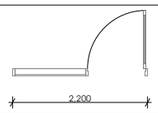
წინახედი	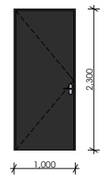	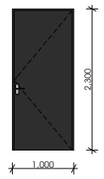	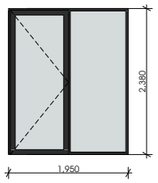	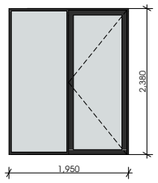	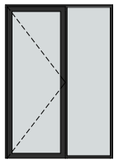	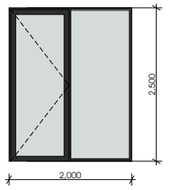	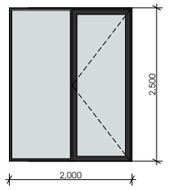	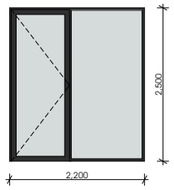

არქიტექტურული ნაწილი

პირობითი აღნიშვნები

შენიშვნები

1. ნახაზზე ზომები მოცემულია მილიმეტრებში

2. მშენებლობის დროს ყველა ცვლილება შეთანხმდეს არქიტექტორთან

დამკვეთი

შ.პ.ს "ჯერი" - ს/კ 205080712

პროექტის სახელწოდება

მრავალფუნქციური შენობა

მისამართი

ქ.თბილისი, პასანი ბელიაშვილის ქუჩა: №102

ნაკვეთის საკადასტრო კოდი

(01.13.02.004.191)



დირექტორი

გიორგი ქევანიშვილი

არქიტექტორი

გიორგი ქევანიშვილი
ბესიკ თუთბერიძე
დავით ელისბარაშვილი
ბადრი ბუაძე

ARCHIDEA
ARCHITECTURE

შპს "არქიდეა" 401986801
საქართველო,
0179,თბილისი
ჭაბუა ამირეჯიბის
გზატკეცილი №6
ტელ; +995 99 70 80 13

ფერცლის სახელწოდება

ვიბრაჟები

ფერცელი A.00.86

მასშტაბი 1:1

ფორმატი / A2 2024 წ.

ვიტრაჟები

დასახელება	W-02	W-03	WD-013'	WD-014'
გაბარიტული ზომები	2,000×2,500	600×2,400	2,200×2,500	900×2,500
რაოდენობა	2	7	33	17
მოცულობა	5.0	1.4	5.5	2.3
გეგმა	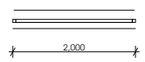		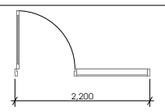	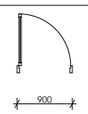
წინხედი	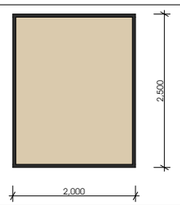	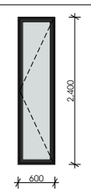	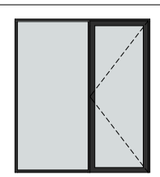	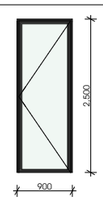

არქიტექტურული ნაწილი

პირობითი აღნიშვნები

შენიშვნები

1. ნახაზზე ზომები მოცემულია მილიმეტრებში

2. მშენებლობის დროს ყველა ცვლილება შეთანხმდეს არქიტექტორთან

დამკვეთი
შ.პ.ს "ჯერი" - ს/კ 205080712

პროექტის სახელწოდება
მრავალფუნქციური შენობა

მისამართი
ქ.თბილისი, პაპაჯი ბელიაშვილის ქუჩა: №102

ნაკვეთის საკადასტრო კოდი
(01.13.02.004.191)

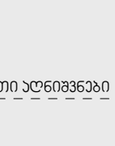

დირექტორი
გიორგი ქევანიშვილი

არქიტექტორი
გიორგი ქევანიშვილი
ბესიკ თუთბერიძე
დავით ელისბარაშვილი
ბადურ ბუაძე

შპს "არქიდეა" 401986801
საქართველო,
0179,თბილისი
ჯაბაო აბირეჯიბის
გზატკეცილი №6
ტელ; +995 99 70 80 13

ფურცლის სახელწოდება
ვიტრაჟები

ფურცელი A.00.87

მასშტაბი 1:1

ფორმატი / A2 2024 წ.

ვიტრაჟები

დასახელება	WD-01	WD-02	WD-03	WD-04	WD-04-1	WD-04-2
გაბარიტული ზომა	27.800X3.180	5.264X2.400	12.860X3.200	4.077X3.200	4.076X3.200	4.076X3.080
რაოდენობა	-	-	-	-	-	-
გრძივი მეტრი	27.800 მ	5.264 მ	12.860 მ	4.077 მ	4.076 მ	4.076 მ
გეგმა	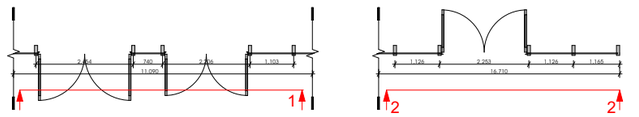		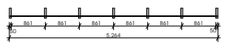	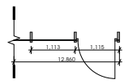		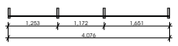
ნიხელდი	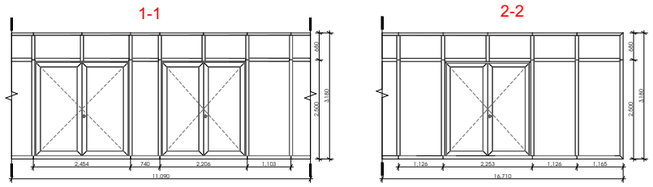		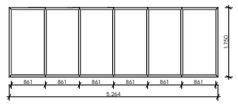	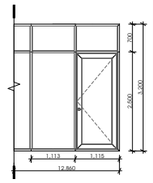	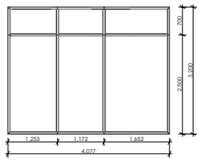	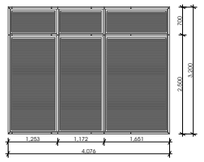

ARCHIDEA
ARCHITECTURE

შპს "არქიდეა" 401986801
საქართველო,
0179,თბილისი
ჭაბუა ამირეჯიბის
გზატკეცილი №6
ტელ; +995 99 70 80 13

არქიტექტურული ნაწილი

პირობითი აღნიშვნები

შენიშვნები
1. ნახაზზე ზომები მოცემულია მილიმეტრებში
2. მშენებლობის დროს ყველა ცვლილება შეთანხმდეს არქიტექტორთან

დამკვეთი
შ.პ.ს "ჯერი" - ს/კ 205080712

პროექტის სახელწოდება
მრავალფუნქციური შენობა

მისამართი
ქ.თბილისი, პატარა ბალიაშვილის ქუჩა: №102

ნაკვეთის საკადასტრო კოდი
(01.13.02.004.191)

N

დირექტორი
გიორგი ქევანიშვილი

არქიტექტორი
გიორგი ქევანიშვილი
ბესიკ თუთბერიძე
დავით ელისაბარაშვილი
ბადურ ბუაძე

ფერცლის სახელწოდება
ვიტრაჟები

ფერცელი A.00.88

მასშტაბი 1:100, 1:154.79

ფორმატი / A2 2024 წ.

ვიტრაჟები

დასახელება	WD-05	WD-06 WD-06_1	WD-07	WD-08	WD-08-1	WD-09
გაბარიტული ზომა	6.00X3.180	7.100X2.500 5.300X2.500	5.250X2.500	12.858X3.200	12.860X2.730	21.100X3.100
რაოდენობა	-	-	-	-	-	-
გრძივი მეტრი	6.00 მ	12.4 მ	5.250 მ	12.858 მ	12.860 მ	21.100 მ
გეგმა	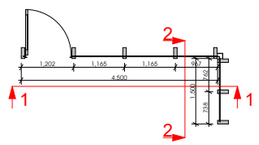	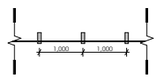	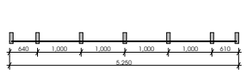	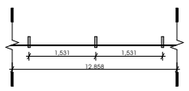	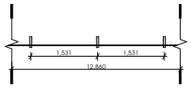	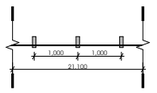
წინახედი	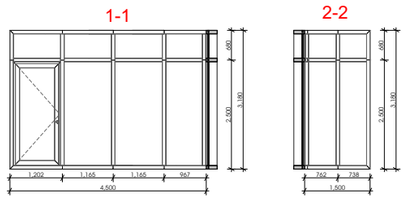	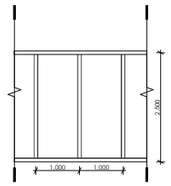	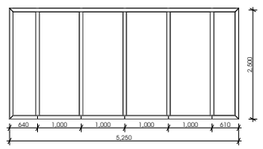	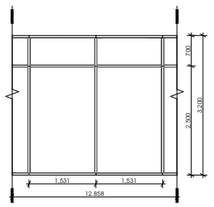	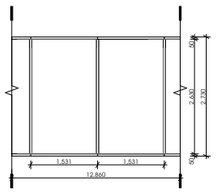	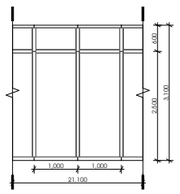

არქიტექტურული ნაწილი

პირობითი აღნიშვნები

შენიშვნები
1. ნახაზზე ზომები მოცემულია მილიმეტრებში
2. მშენებლობის დროს ყველა ცვლილება შეთანხმდეს არქიტექტორთან

დამკვეთი
შ.პ.ს "ჯერი" - ს/კ 205080712

პროექტის სახელწოდება
მრავალფუნქციური შენობა

მისამართი
ქ.თბილისი, პაპაჯი ბელიაშვილის ქუჩა: №102

ნაკვეთის საკადასტრო კოდი
(01.13.02.004.191)

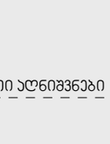

დირექტორი
გიორგი ქევანიშვილი

არქიტექტორი
გიორგი ქევანიშვილი
ბესიკ თუთბერიძე
დავით ელისბარაშვილი
ბადურ ბუაძე

ARCHIDEA
ARCHITECTURE

შპს "არქიდეა" 401986801
საქართველო,
0179,თბილისი
ჭაბუა ამირეჯიბის
გზატკეცილი №6
ტელ; +995 99 70 80 13

ფურცლის სახელწოდება
ვიტრაჟები

ფურცელი A.00.89

მასშტაბი 1:140.60

ფორმატი / A2 2024 წ.

მოაჯირი

დასახელება	R-01	R-02	R-03	R-04	R-05	R-06	R-07
გაბარიტული ზომა	1.364X61.080	47.538X0.600	11.682X0.600	11.289X1.10	25.139X1.350	9.000X1.100	6.694X1.100
რაოდენობა	-	-	-	16	15	15	16
გრძივი მეტრი	61.080	47.538	11.682	11.350	25.139	9.100	6.750
გეგმა		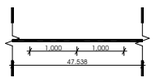	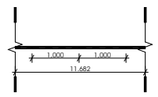	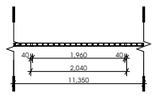	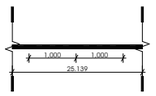	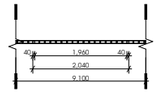	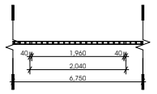
წინხედი	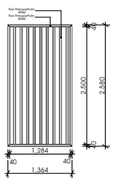	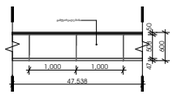	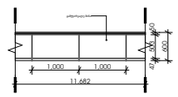	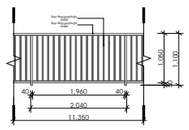	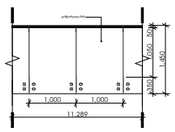	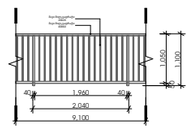	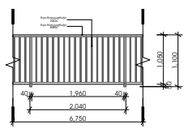

ARქიტექტურული ნაწილი

ᲞᲘᲠᲝᲑᲘᲗᲘ ᲐᲦᲜᲘᲨᲕᲜᲔᲑᲘ

ᲨᲔᲜᲘᲨᲕᲜᲔᲑᲘ
1. ნახაზზე ზომები მოცემულია მილიმეტრებში
2. მშენებლობის დროს ყველა ცვლილება შეთანხმდეს არქიტექტორთან

ᲓᲐᲛᲙᲕᲔᲗᲘ
შ.პ.ს "ჯერი" - ს/კ 205080712

ᲞᲠᲝᲔᲥᲢᲘᲡ ᲡᲐᲮᲔᲚᲬᲝᲓᲔᲑᲐ
მრავალფუნქციური შენობა

ᲛᲘᲡᲐᲛᲐᲠᲗᲘ
ქ.თბილისი, პაპაჟი ბელიაშვილის ქუჩა: №102

ᲜᲐᲙᲕᲔᲗᲘᲡ ᲡᲐᲯᲐᲓᲐᲡᲢᲠᲝ ᲙᲝᲓᲘ
(01.13.02.004.191)

N

ᲓᲘᲠᲔᲥᲢᲝᲠᲘ
გიორგი ქევანიშვილი

ᲐᲠᲥᲘᲢᲔᲥᲢᲝᲠᲘ
გიორგი ქევანიშვილი
ბესიკ თუთბერიძე
დავით ელისბარაშვილი
ბადრი ბუაძე

ARCHIDEA
ARCHITECTURE

შპს "არქიდეა" 401986801
საქართველო,
0179,თბილისი
ჭაბუა ამირეჯიბის
გზატკეცილი №6
ტელ; +995 99 70 80 13

ᲤᲔᲠᲪᲚᲘᲡ ᲡᲐᲮᲔᲚᲬᲝᲓᲔᲑᲐ
ᲛᲝᲐᲯᲘᲠᲔᲑᲘ

ᲤᲔᲠᲪᲚᲘᲡ ᲜᲝᲛᲔᲠᲘ A.00.90

ᲛᲐᲡᲨᲢᲐᲑᲘ 1:100, 1:130.37

ᲤᲝᲠᲛᲐᲢᲘ / A2 2024 წ.

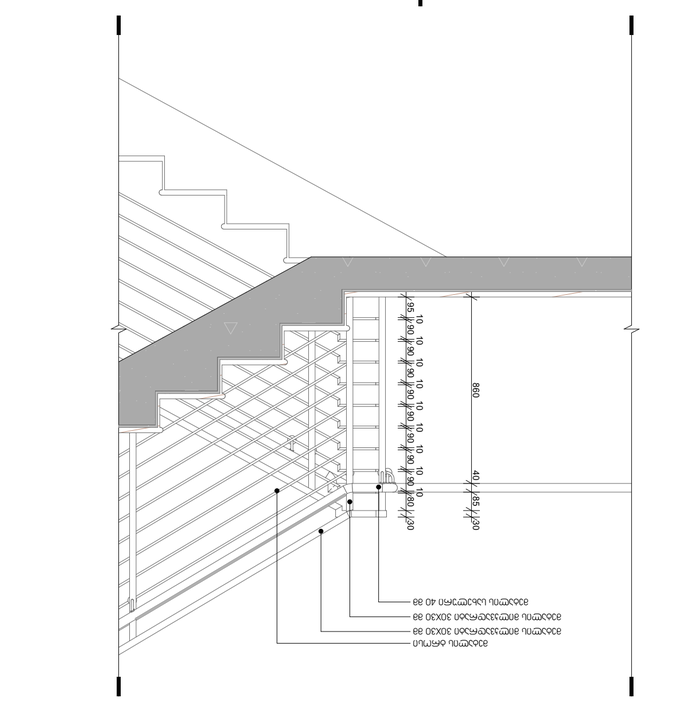

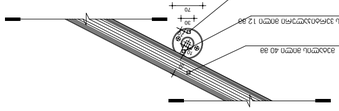

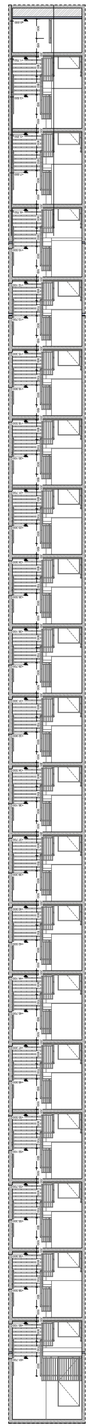

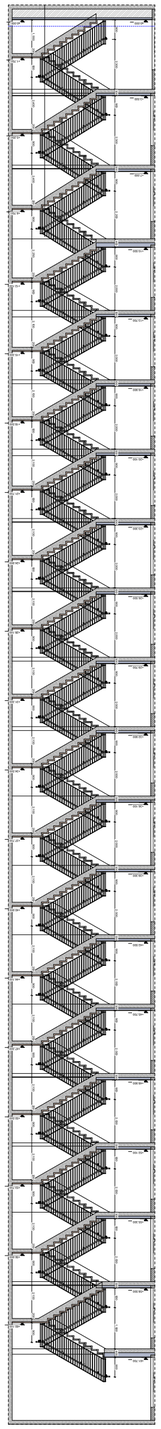

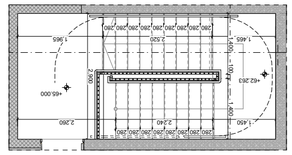

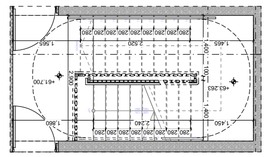

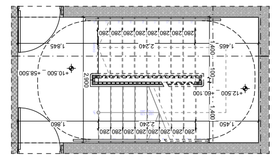

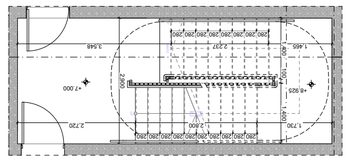

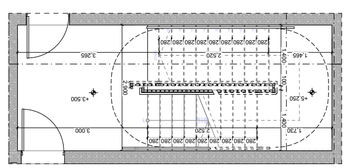

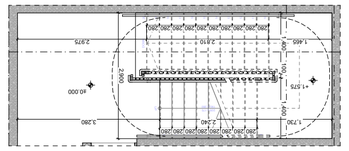

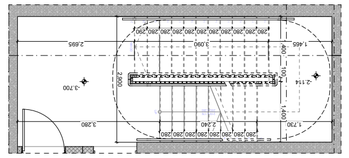

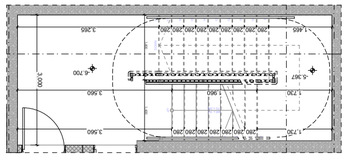

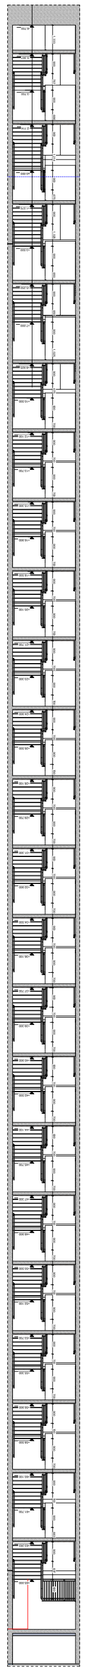

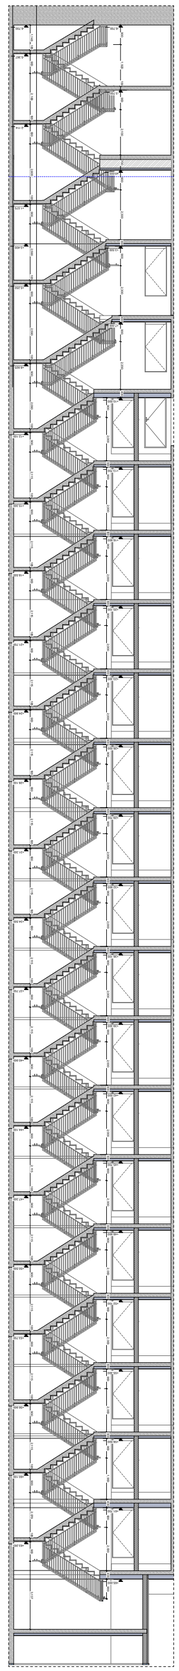

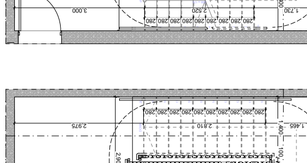

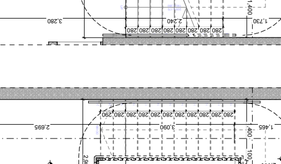

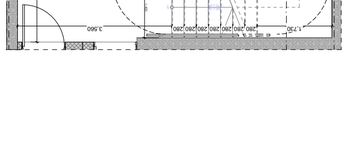

ARCHIDEA
ARCHITECTURE


Стадия | Лист | Листов
Р | А.00.91 |

Масштаб
1:20, 1:10, 1:200, 1:100

Дата
6. 2024

Формат / А2

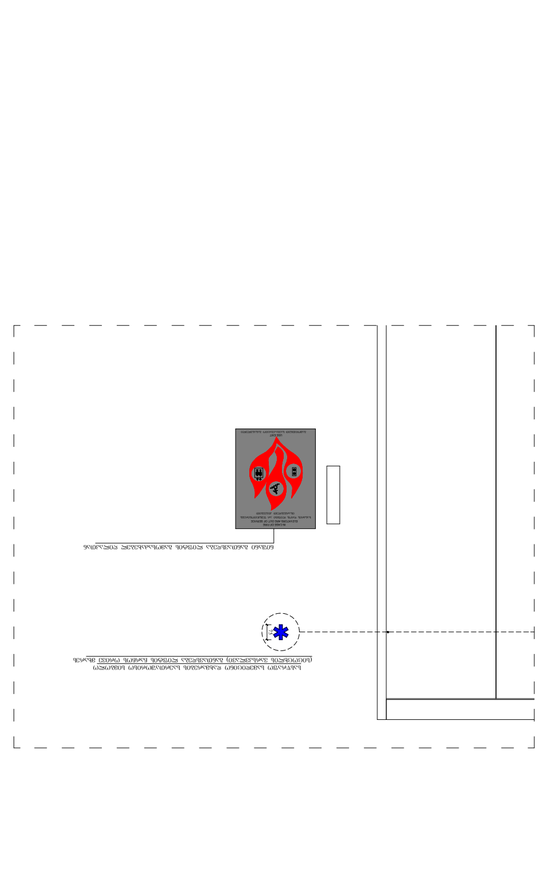

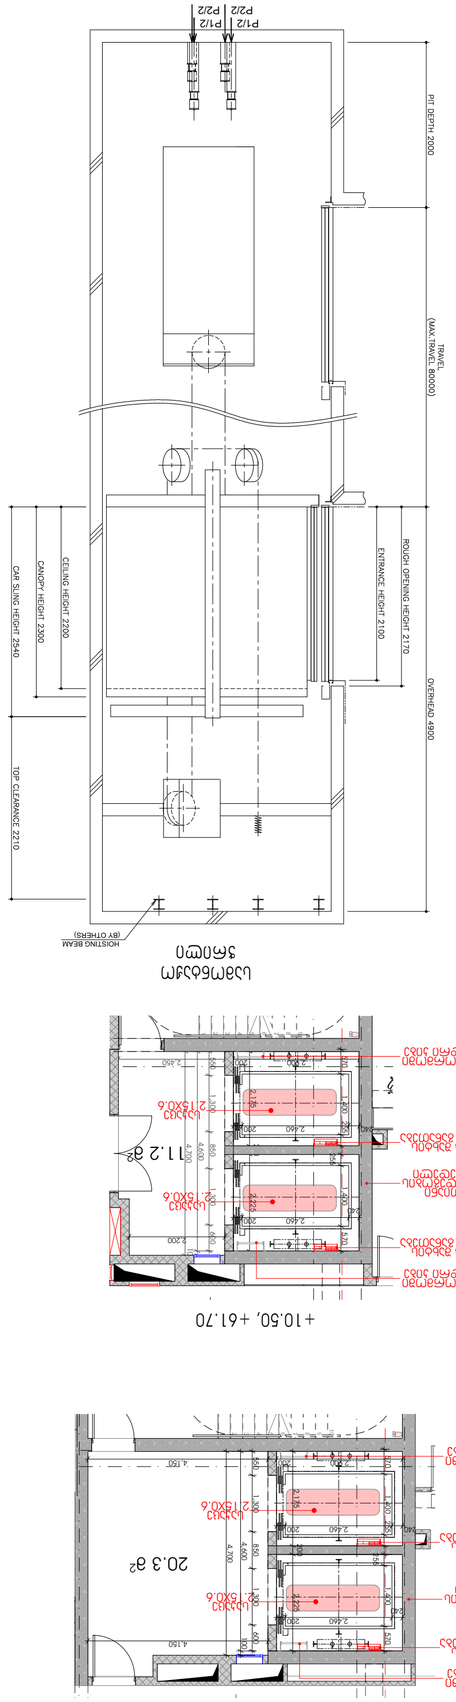

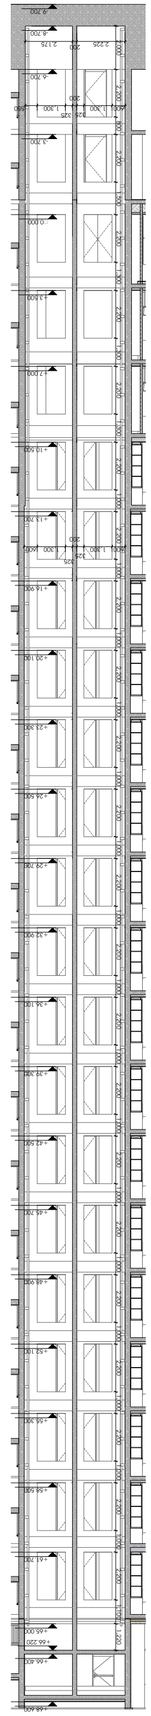

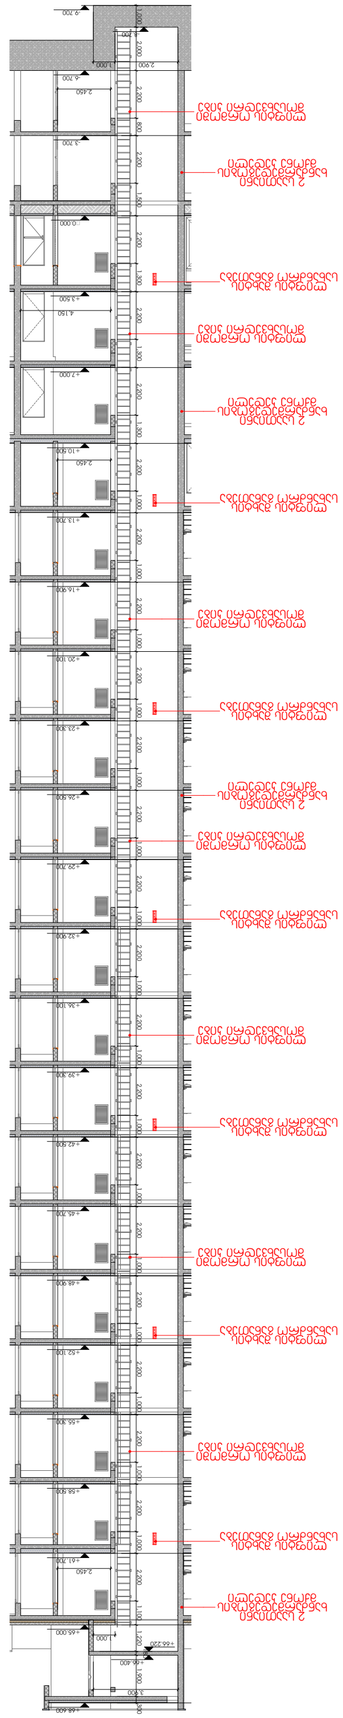

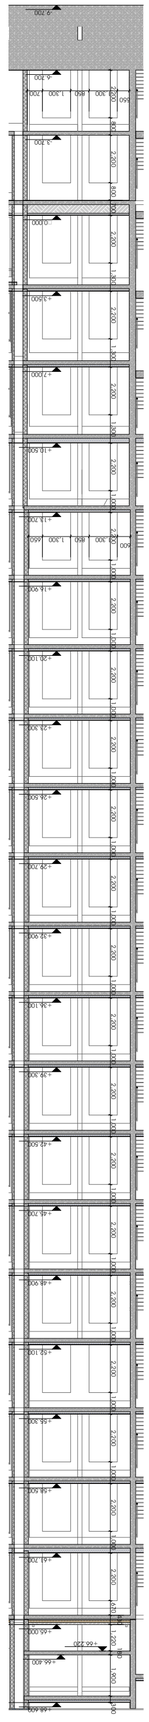

ARCHIDEA
ARCHITECTURE

N


ЗАКАЗЧИК	
ОБЪЕКТ	
СТАДИЯ	А.00.92
ЛИСТ	1:100, 1:200, 1:28.42
ДАТА	2024 6.
ЧЕРТЕЖ / А2	

-3.70, -6.70

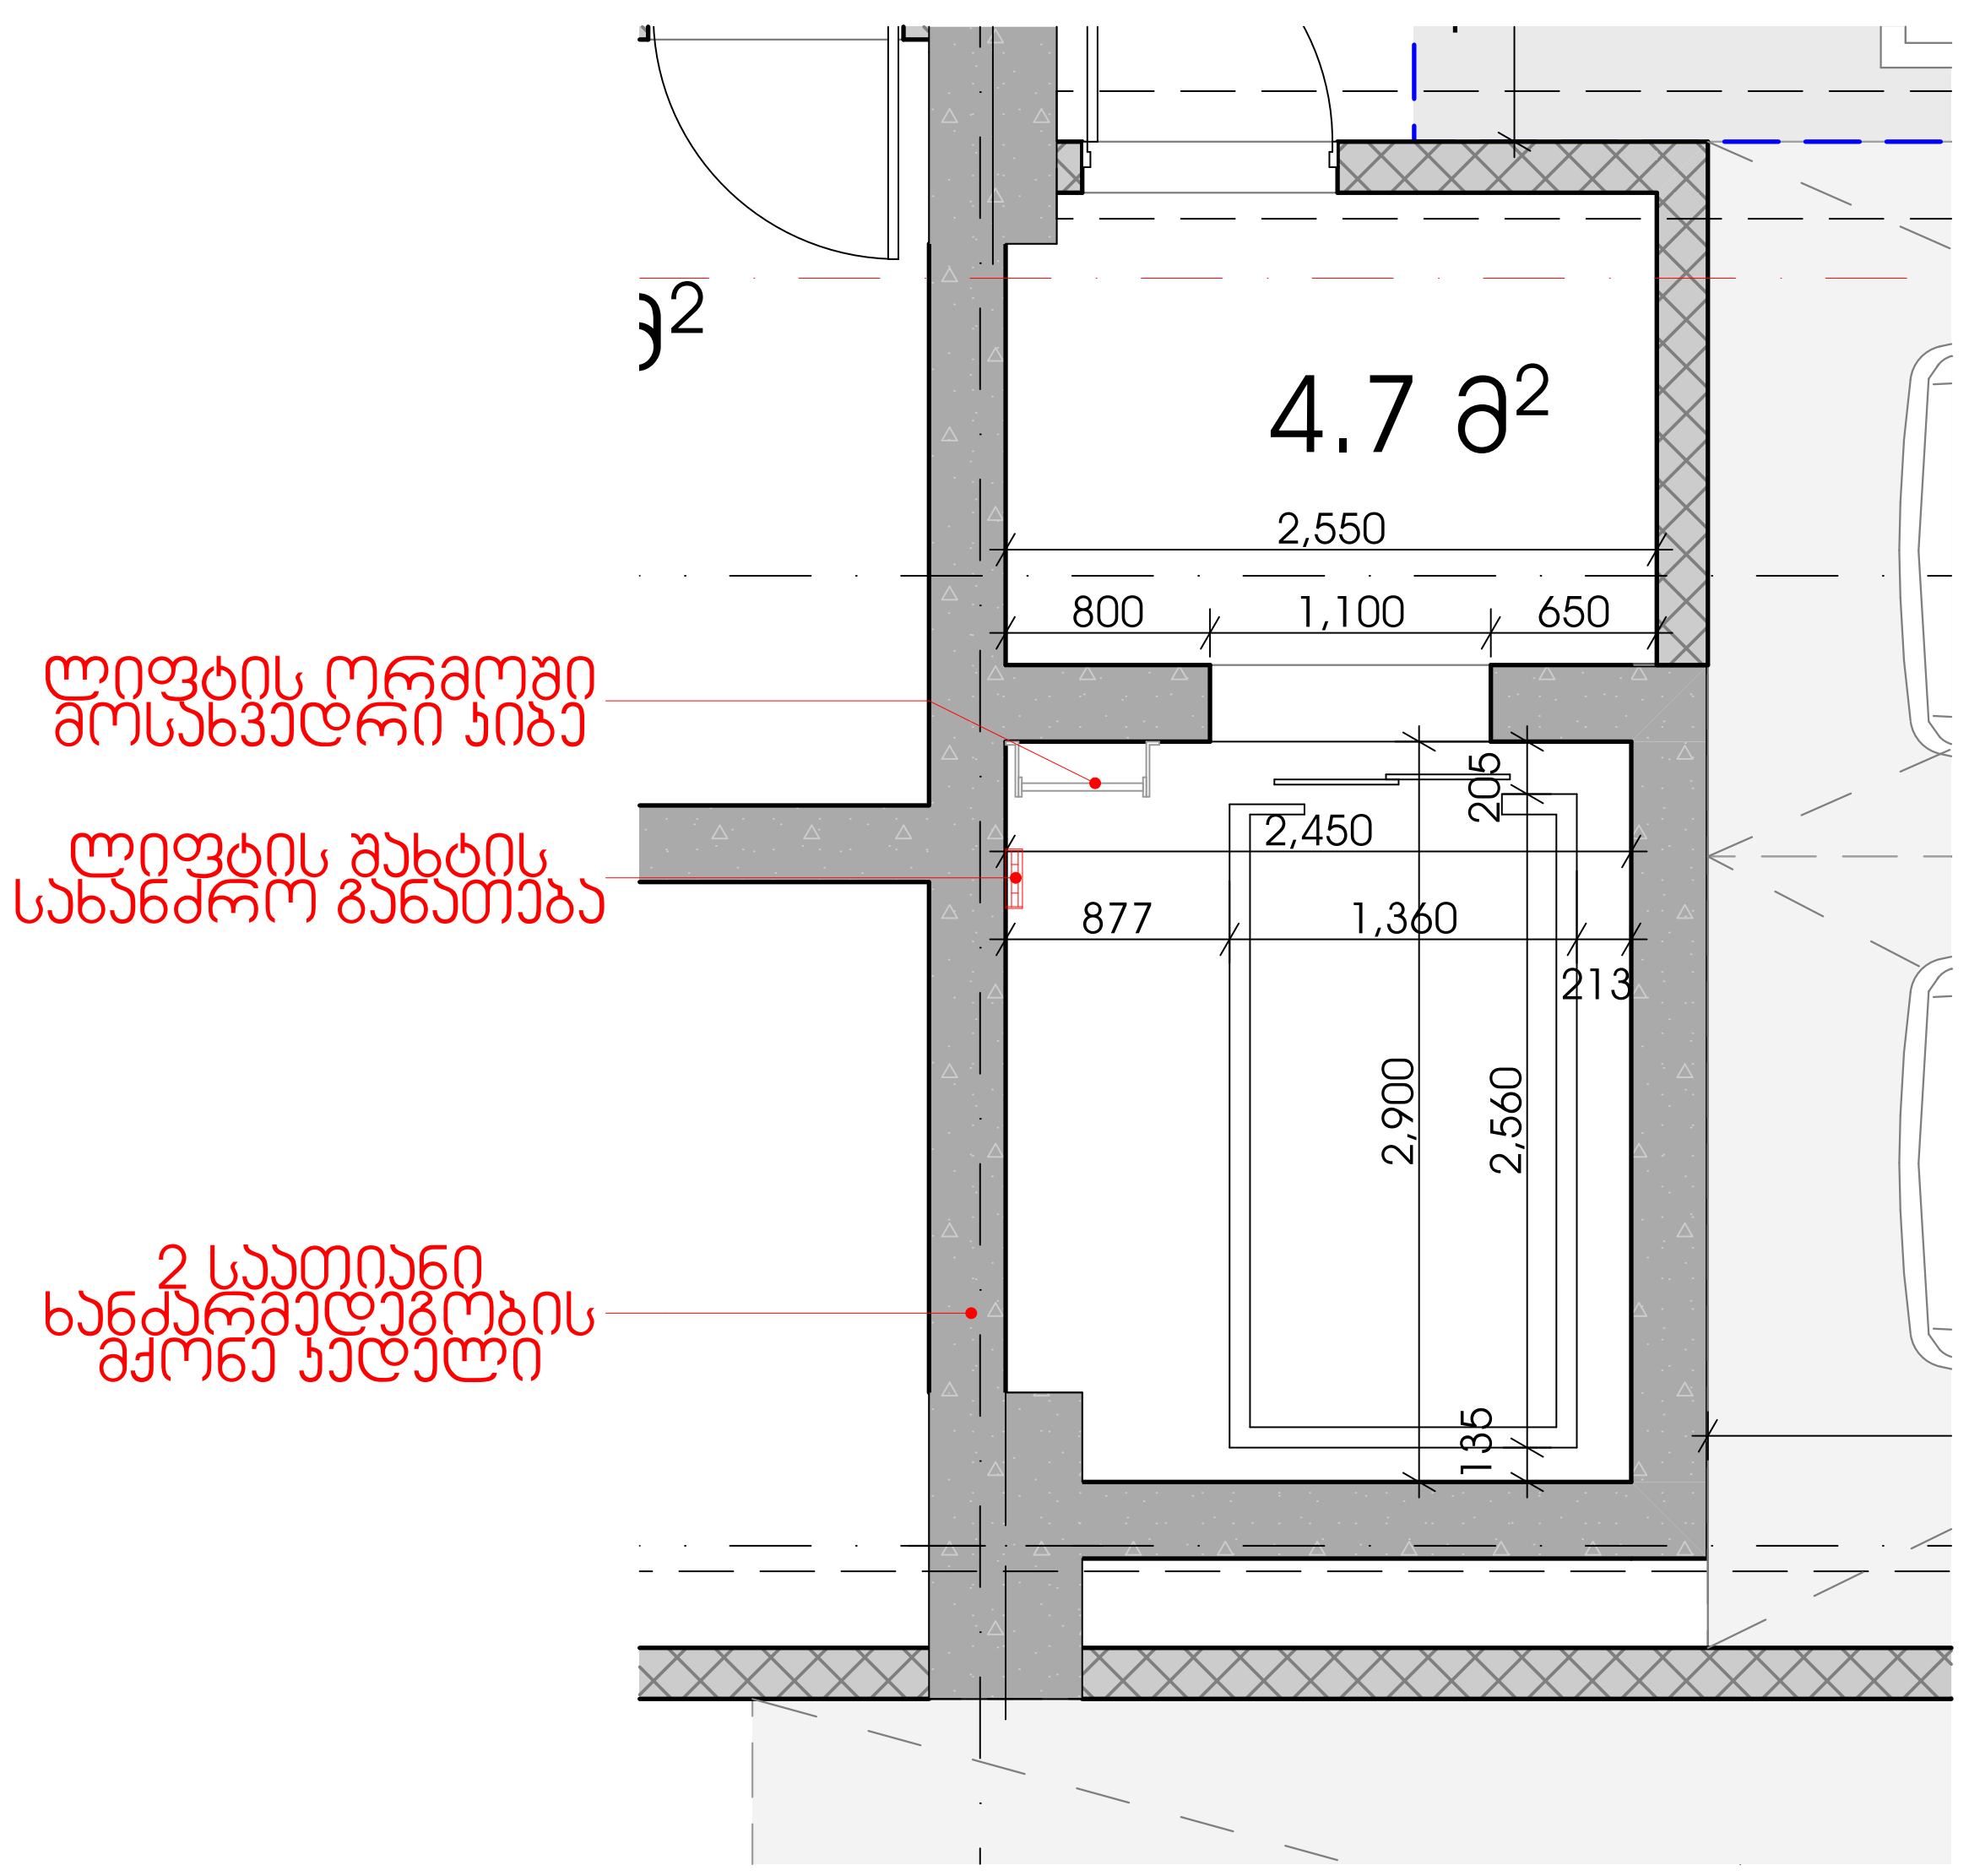

0.00. - +7.00

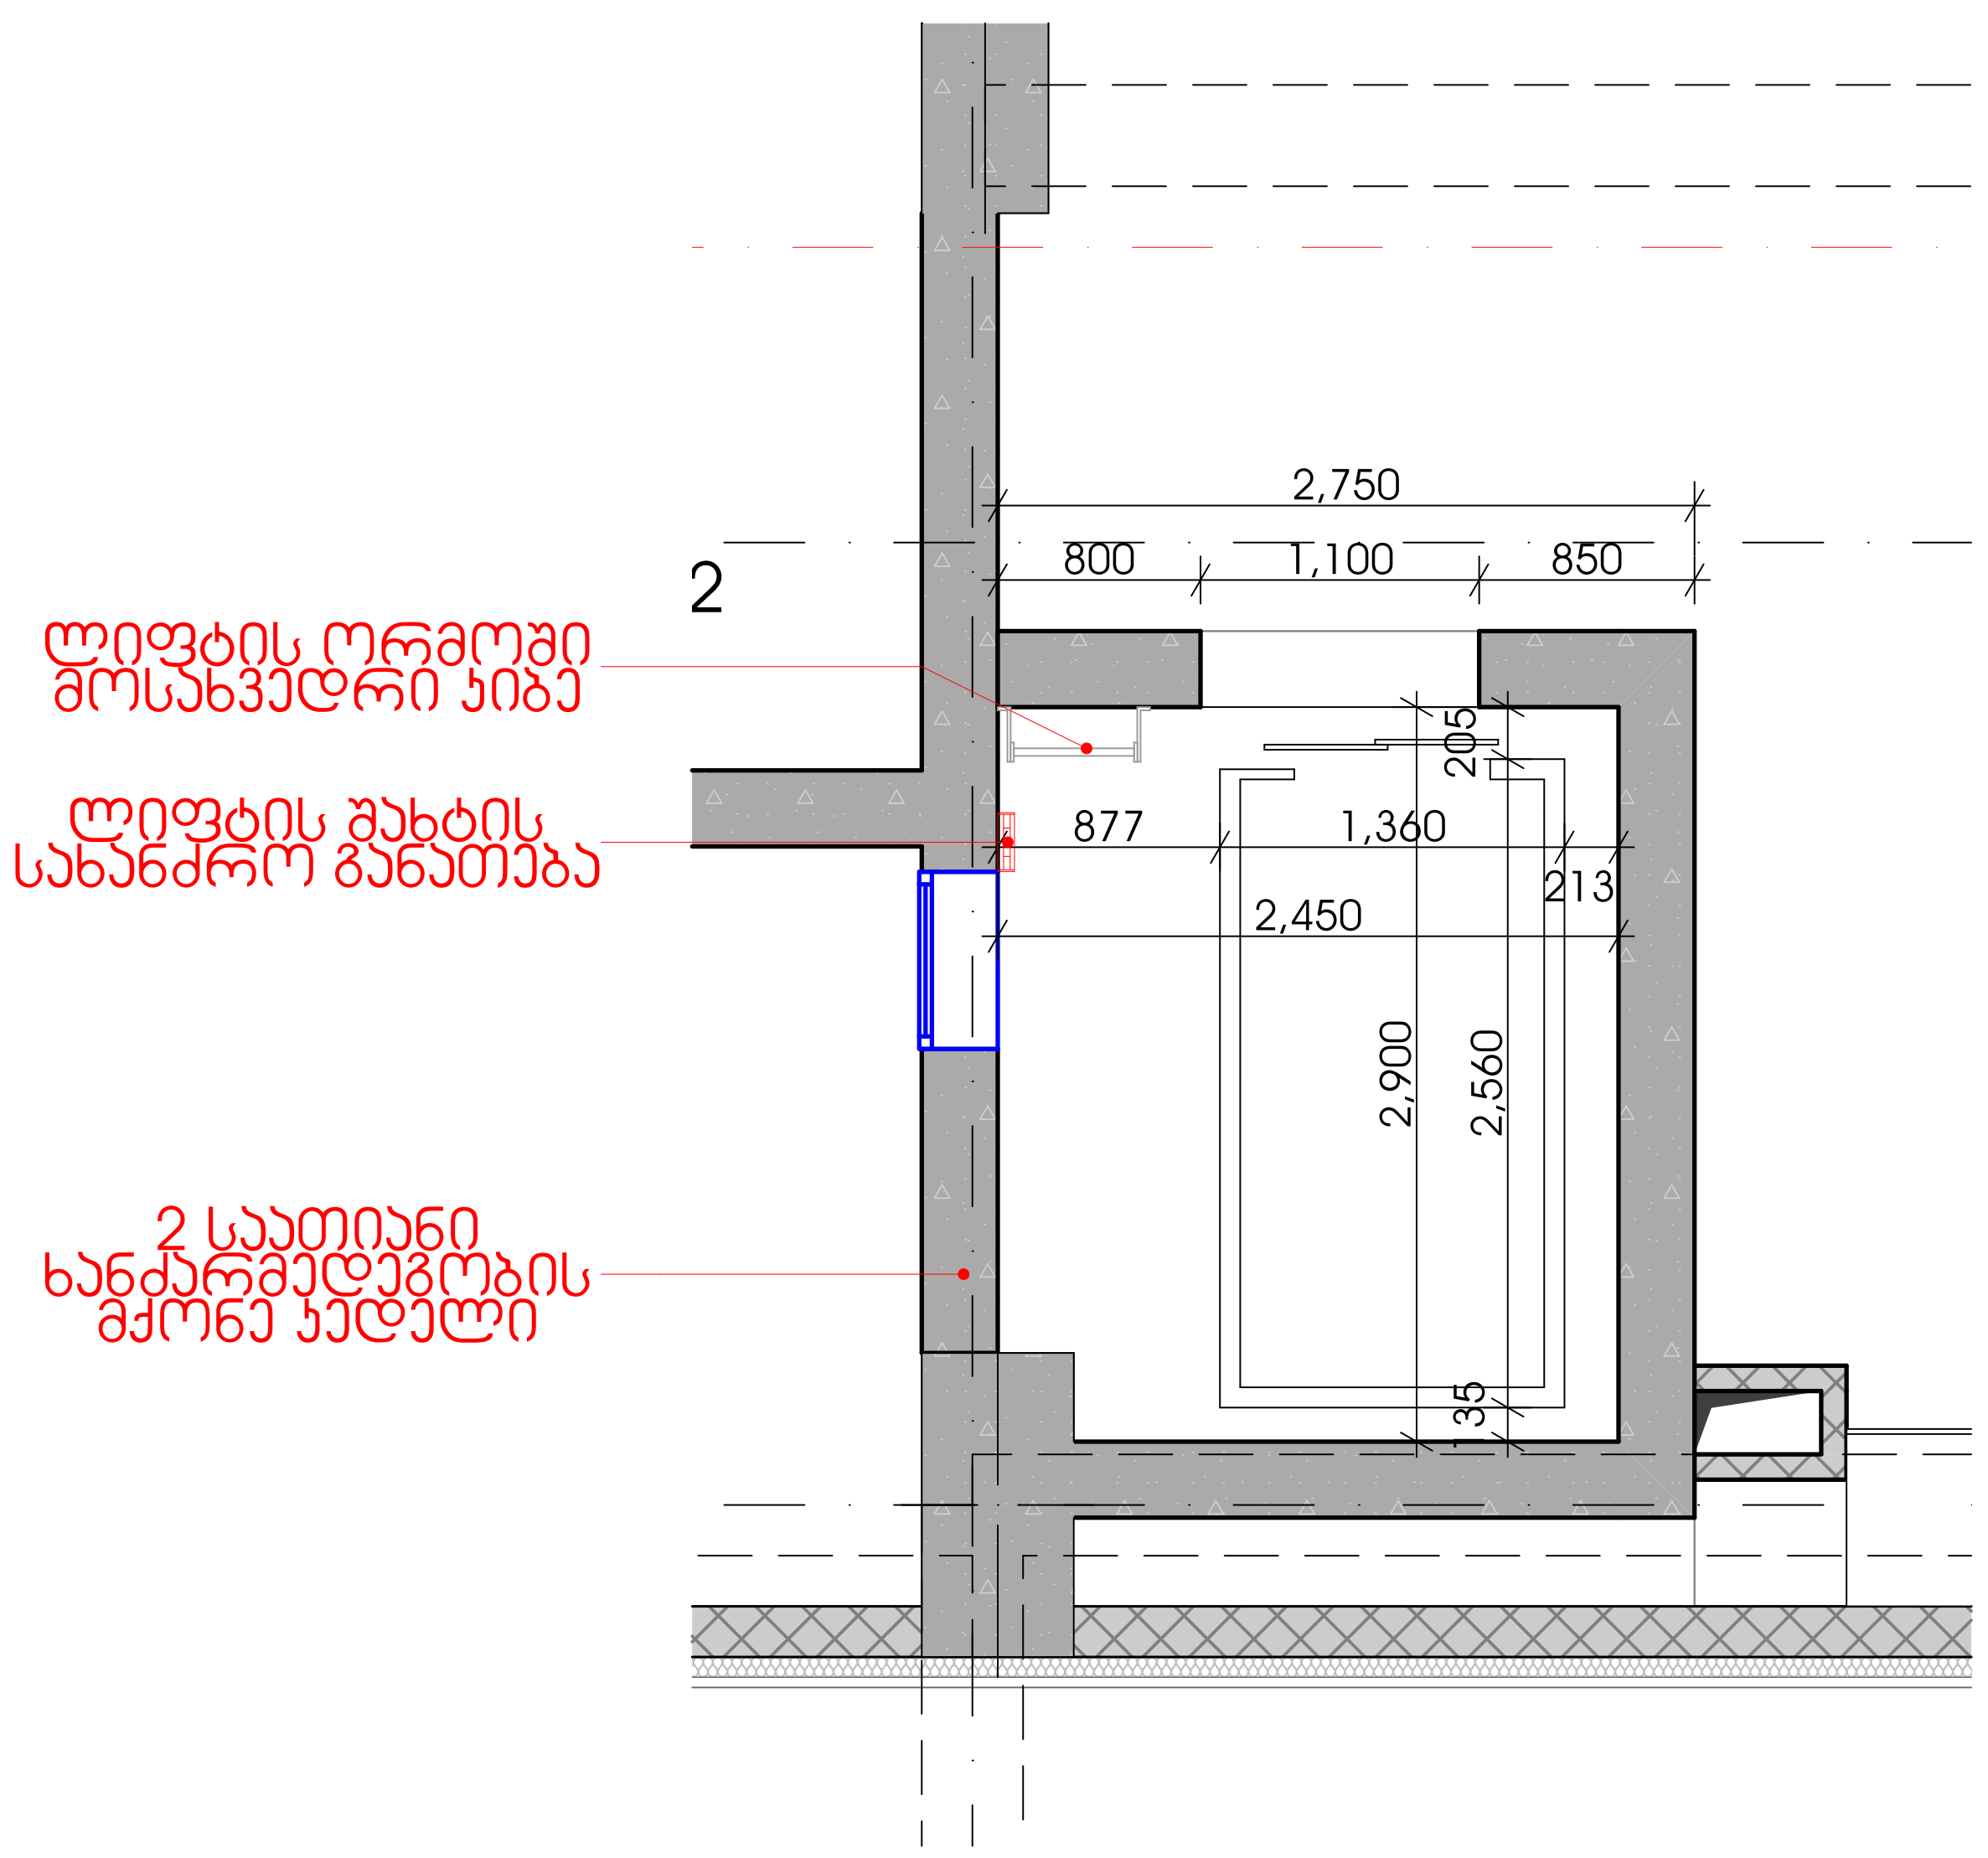

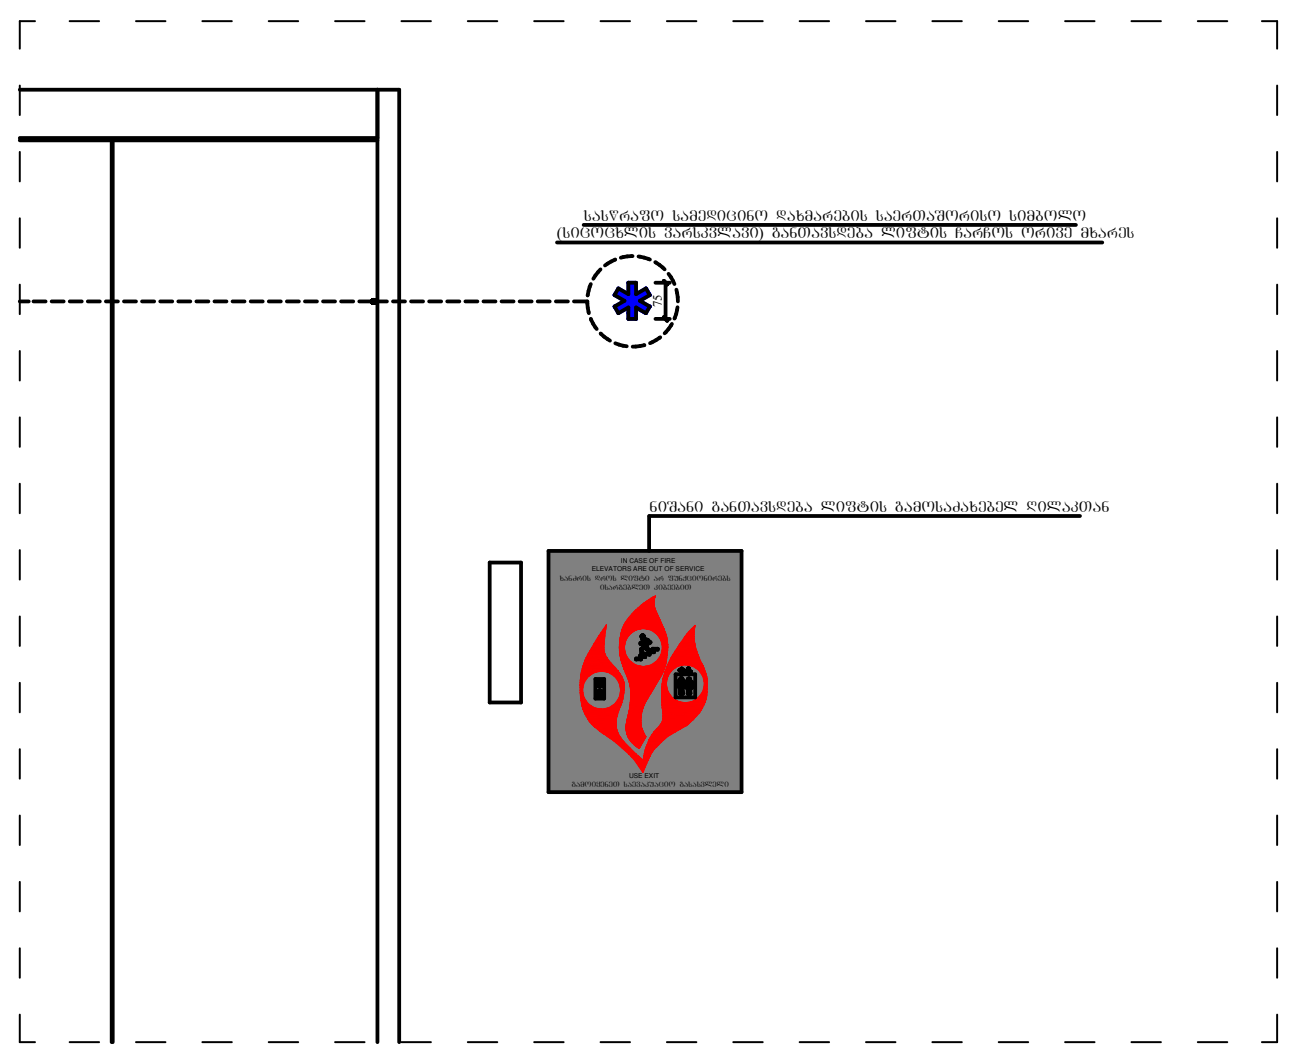

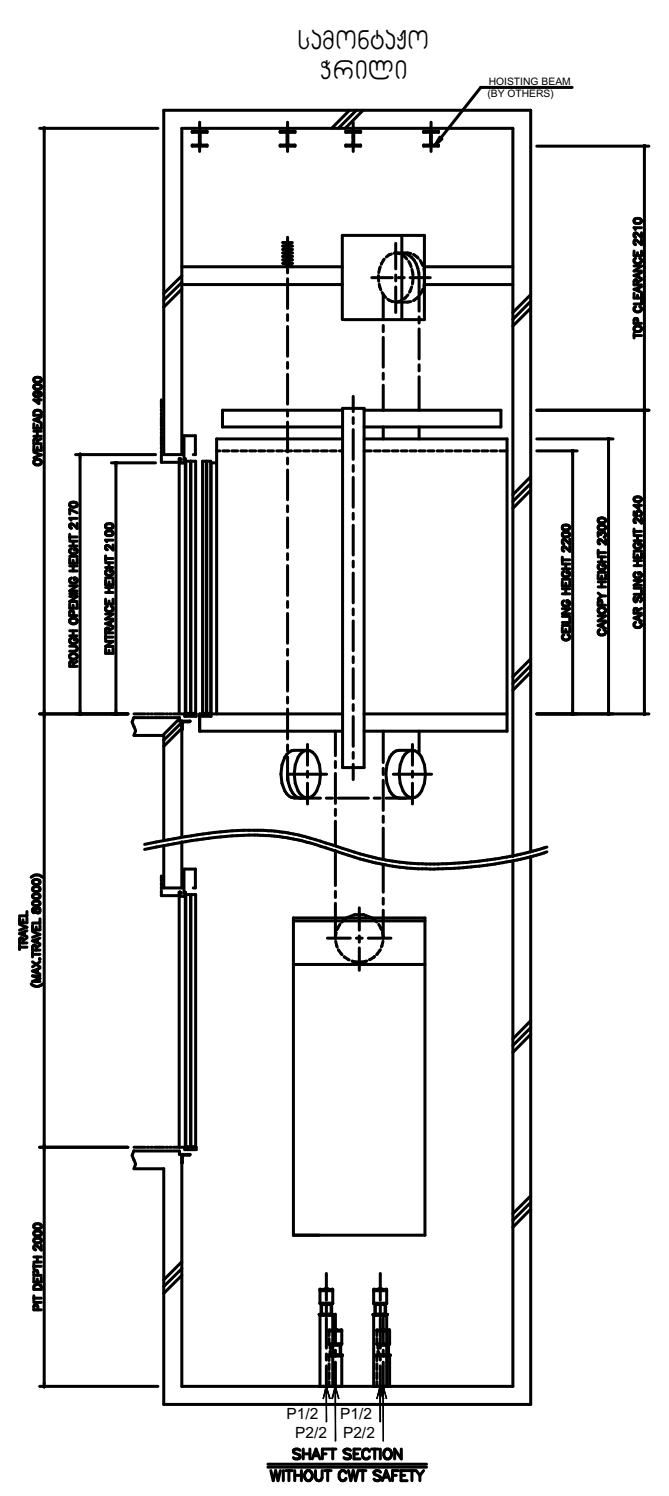

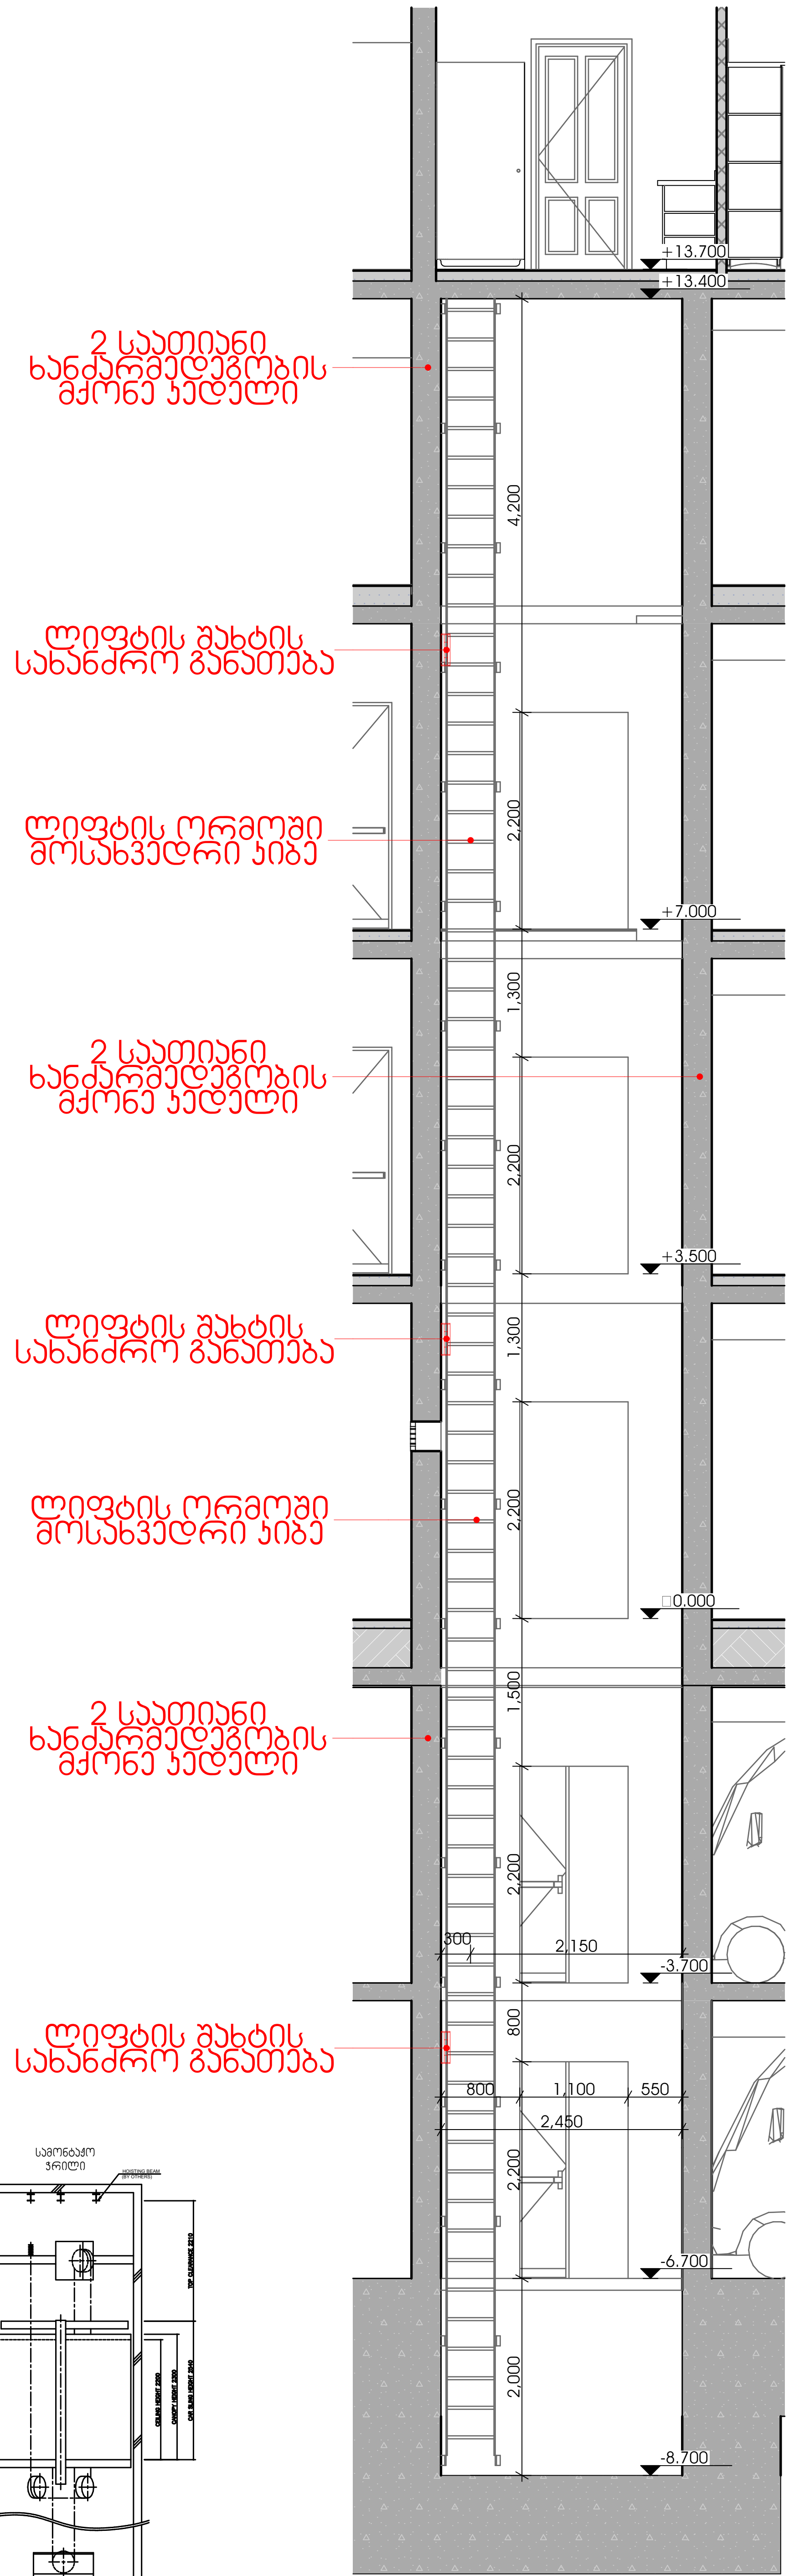

1 ლიფტი 2 1:70

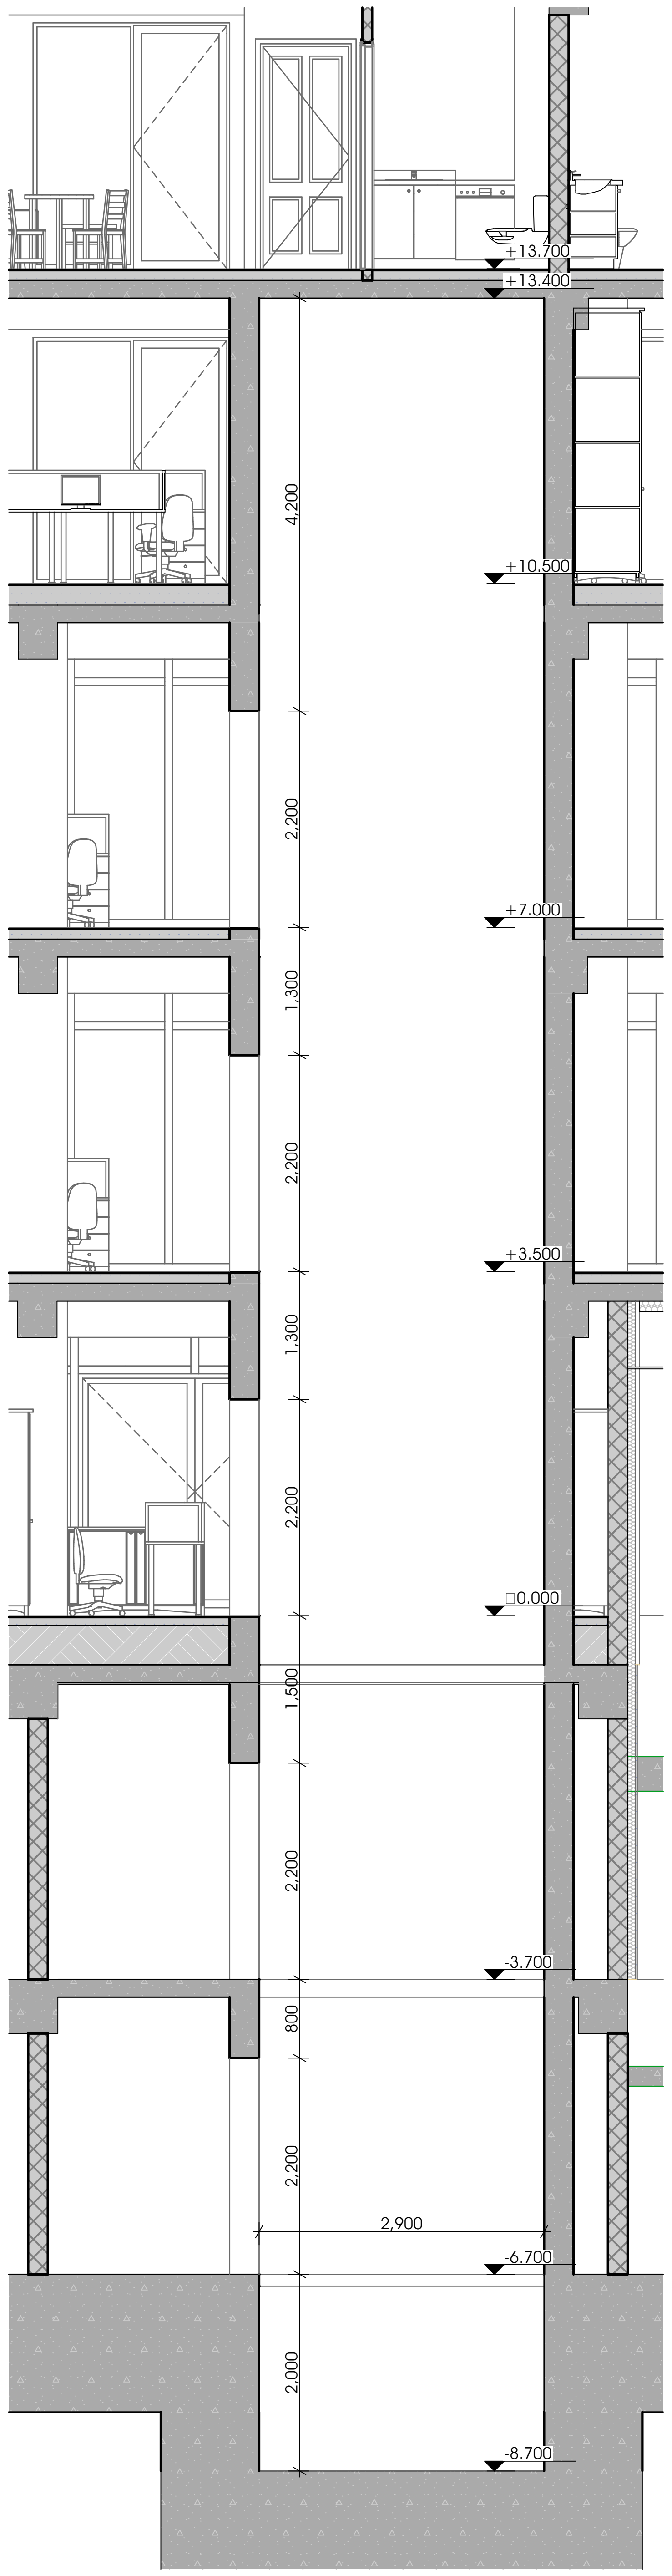

2 ლიფტი 2 1:70

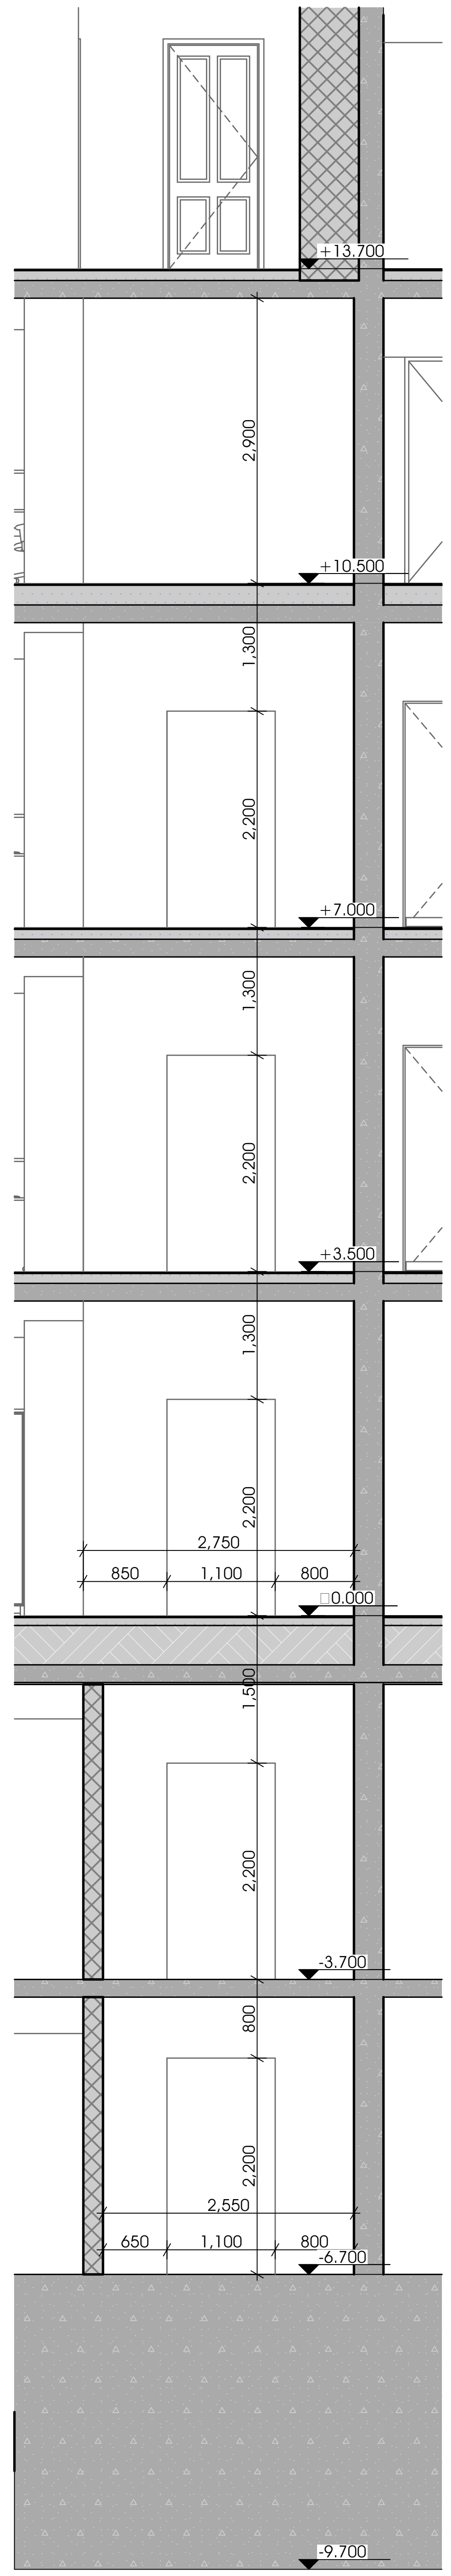

3 ლიფტი 2 1:70

არქიტექტურული ნაწილი

პირობითი აღნიშვნები

შენიშვნები
1. ნახაზზე ზომები მოცემულია მილიმეტრებში
2. მშენებლობის დროს ყველა ცვლილება შეთანხმდეს არქიტექტორთან

დამკვეთი
შ.პ.ს "პერი" - ს/კ 205080712

პროექტის სახელწოდება
მრავალფუნქციური შენობა

მისამართი
ქ.თბილისი, აკაკი ბელიაშვილის ქუჩა: №102

ნაკვეთის საკადასტრო კოდი
(01.13.02.004.191)

N

დირექტორი
გიორგი ქევანიშვილი

არქიტექტორი
გიორგი ქევანიშვილი
ბესიკ თუთბერიძე
დავით ელისბარაშვილი
ბადურ ბუაძე

ARCHIDEA
ARCHITECTURE

შპს "არქიდეა" 401986801
საქართველო,
0179,თბილისი
ჯაბუა ამირეჯიბის
გზატკეცილი №6
ტელ; +995 99 70 80 13

ფურცლის სახელწოდება
ლიფტი 2

ფურცელი A.00.93

მასშტაბი 1:50, 1:70, 1:41.01

ფორმატი / A2 2024 წ.

მიწისპირა სართულის იატაკი - სარდაფთან

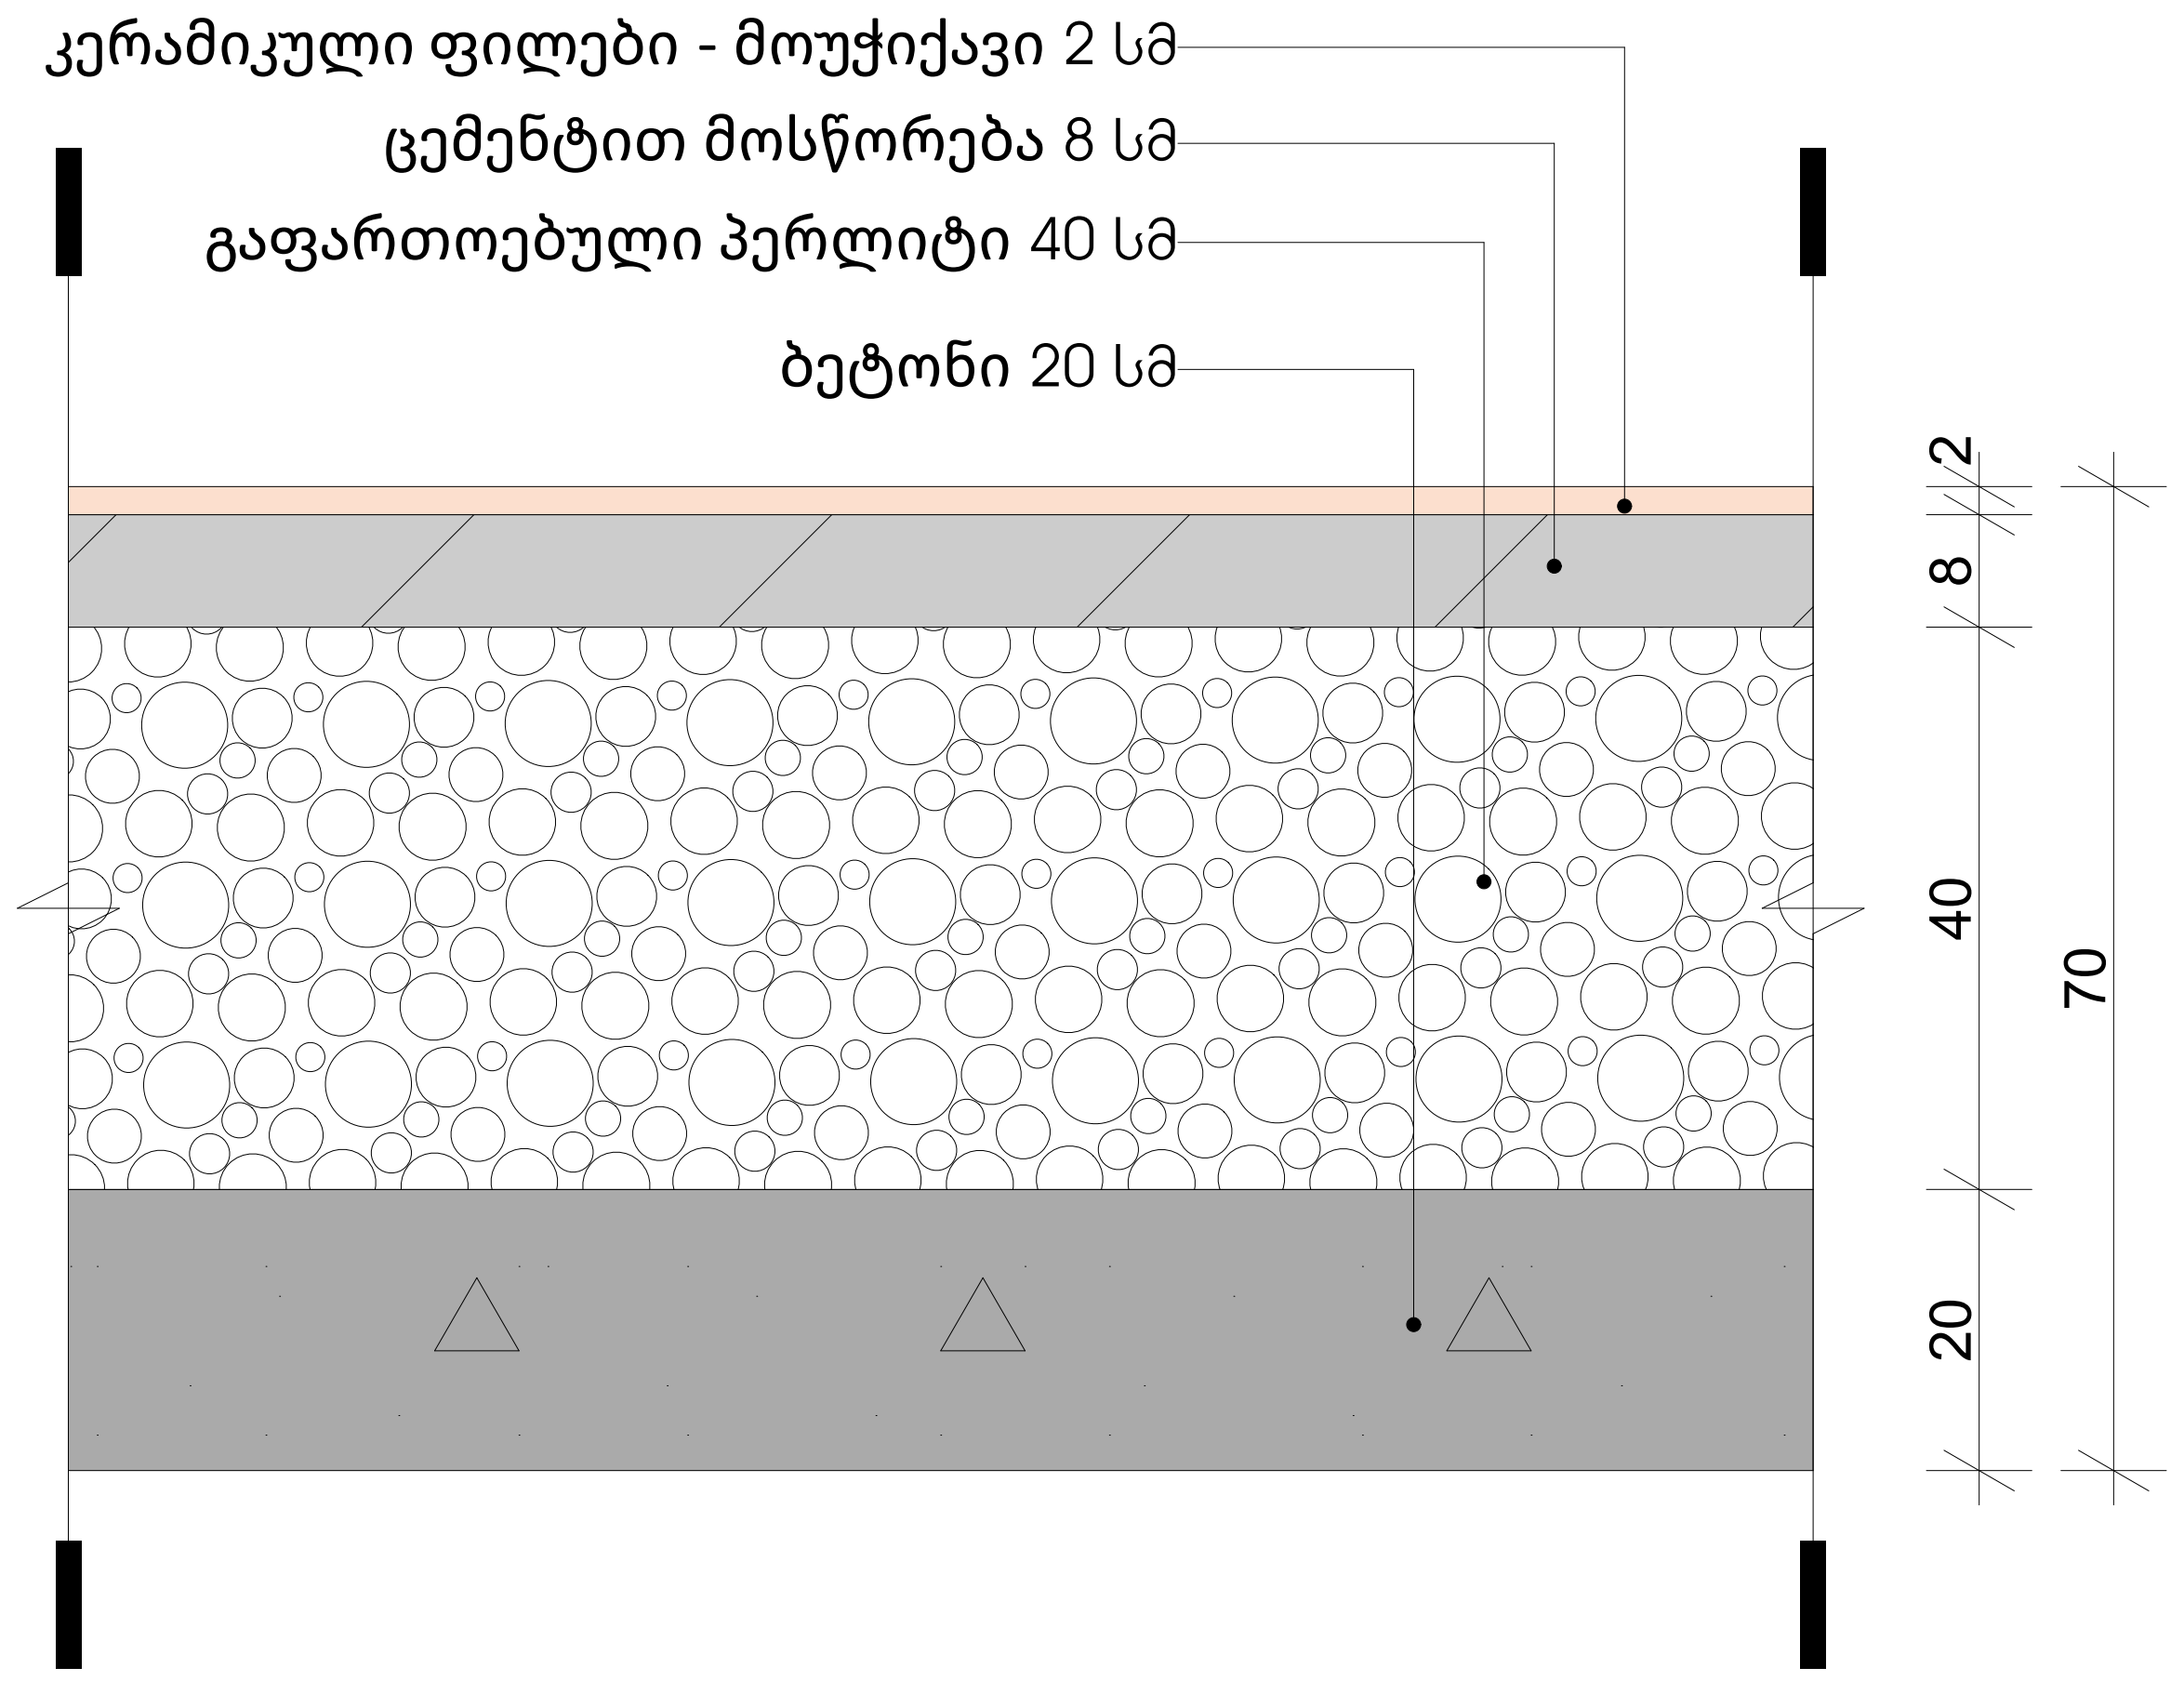

პირველი/მეორე სართულის იატაკი - ჰაერთან

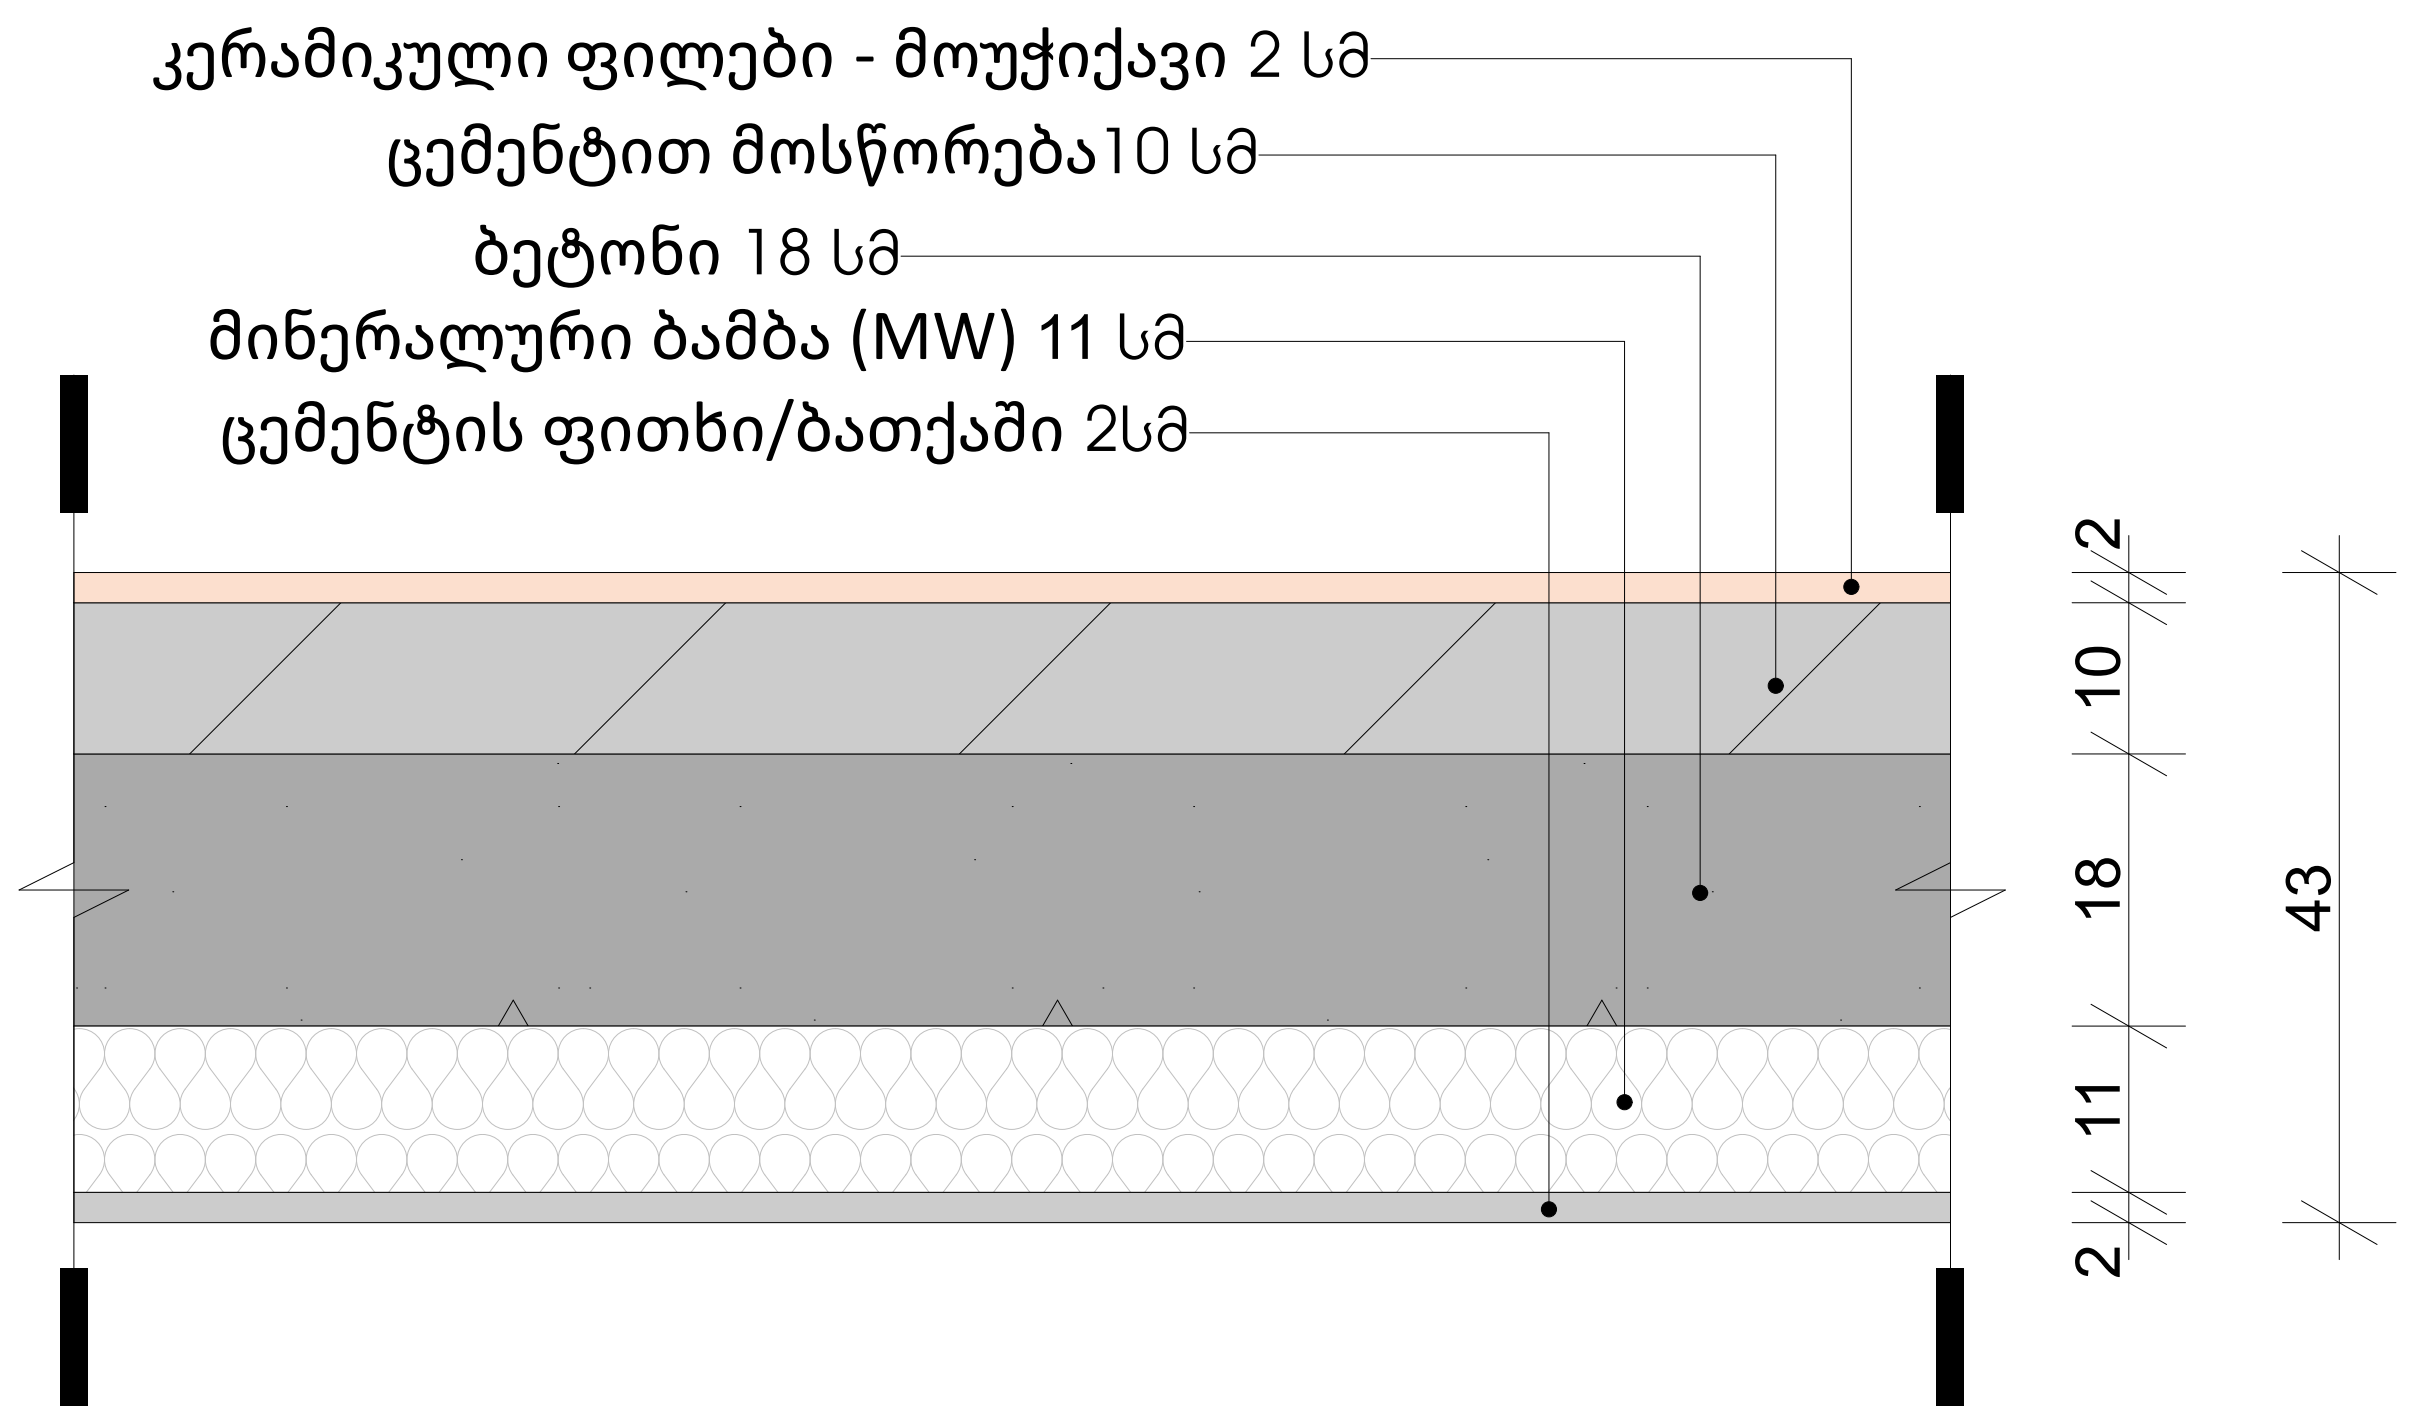

ფასადის კედელი - დეკორატიული ლესვა

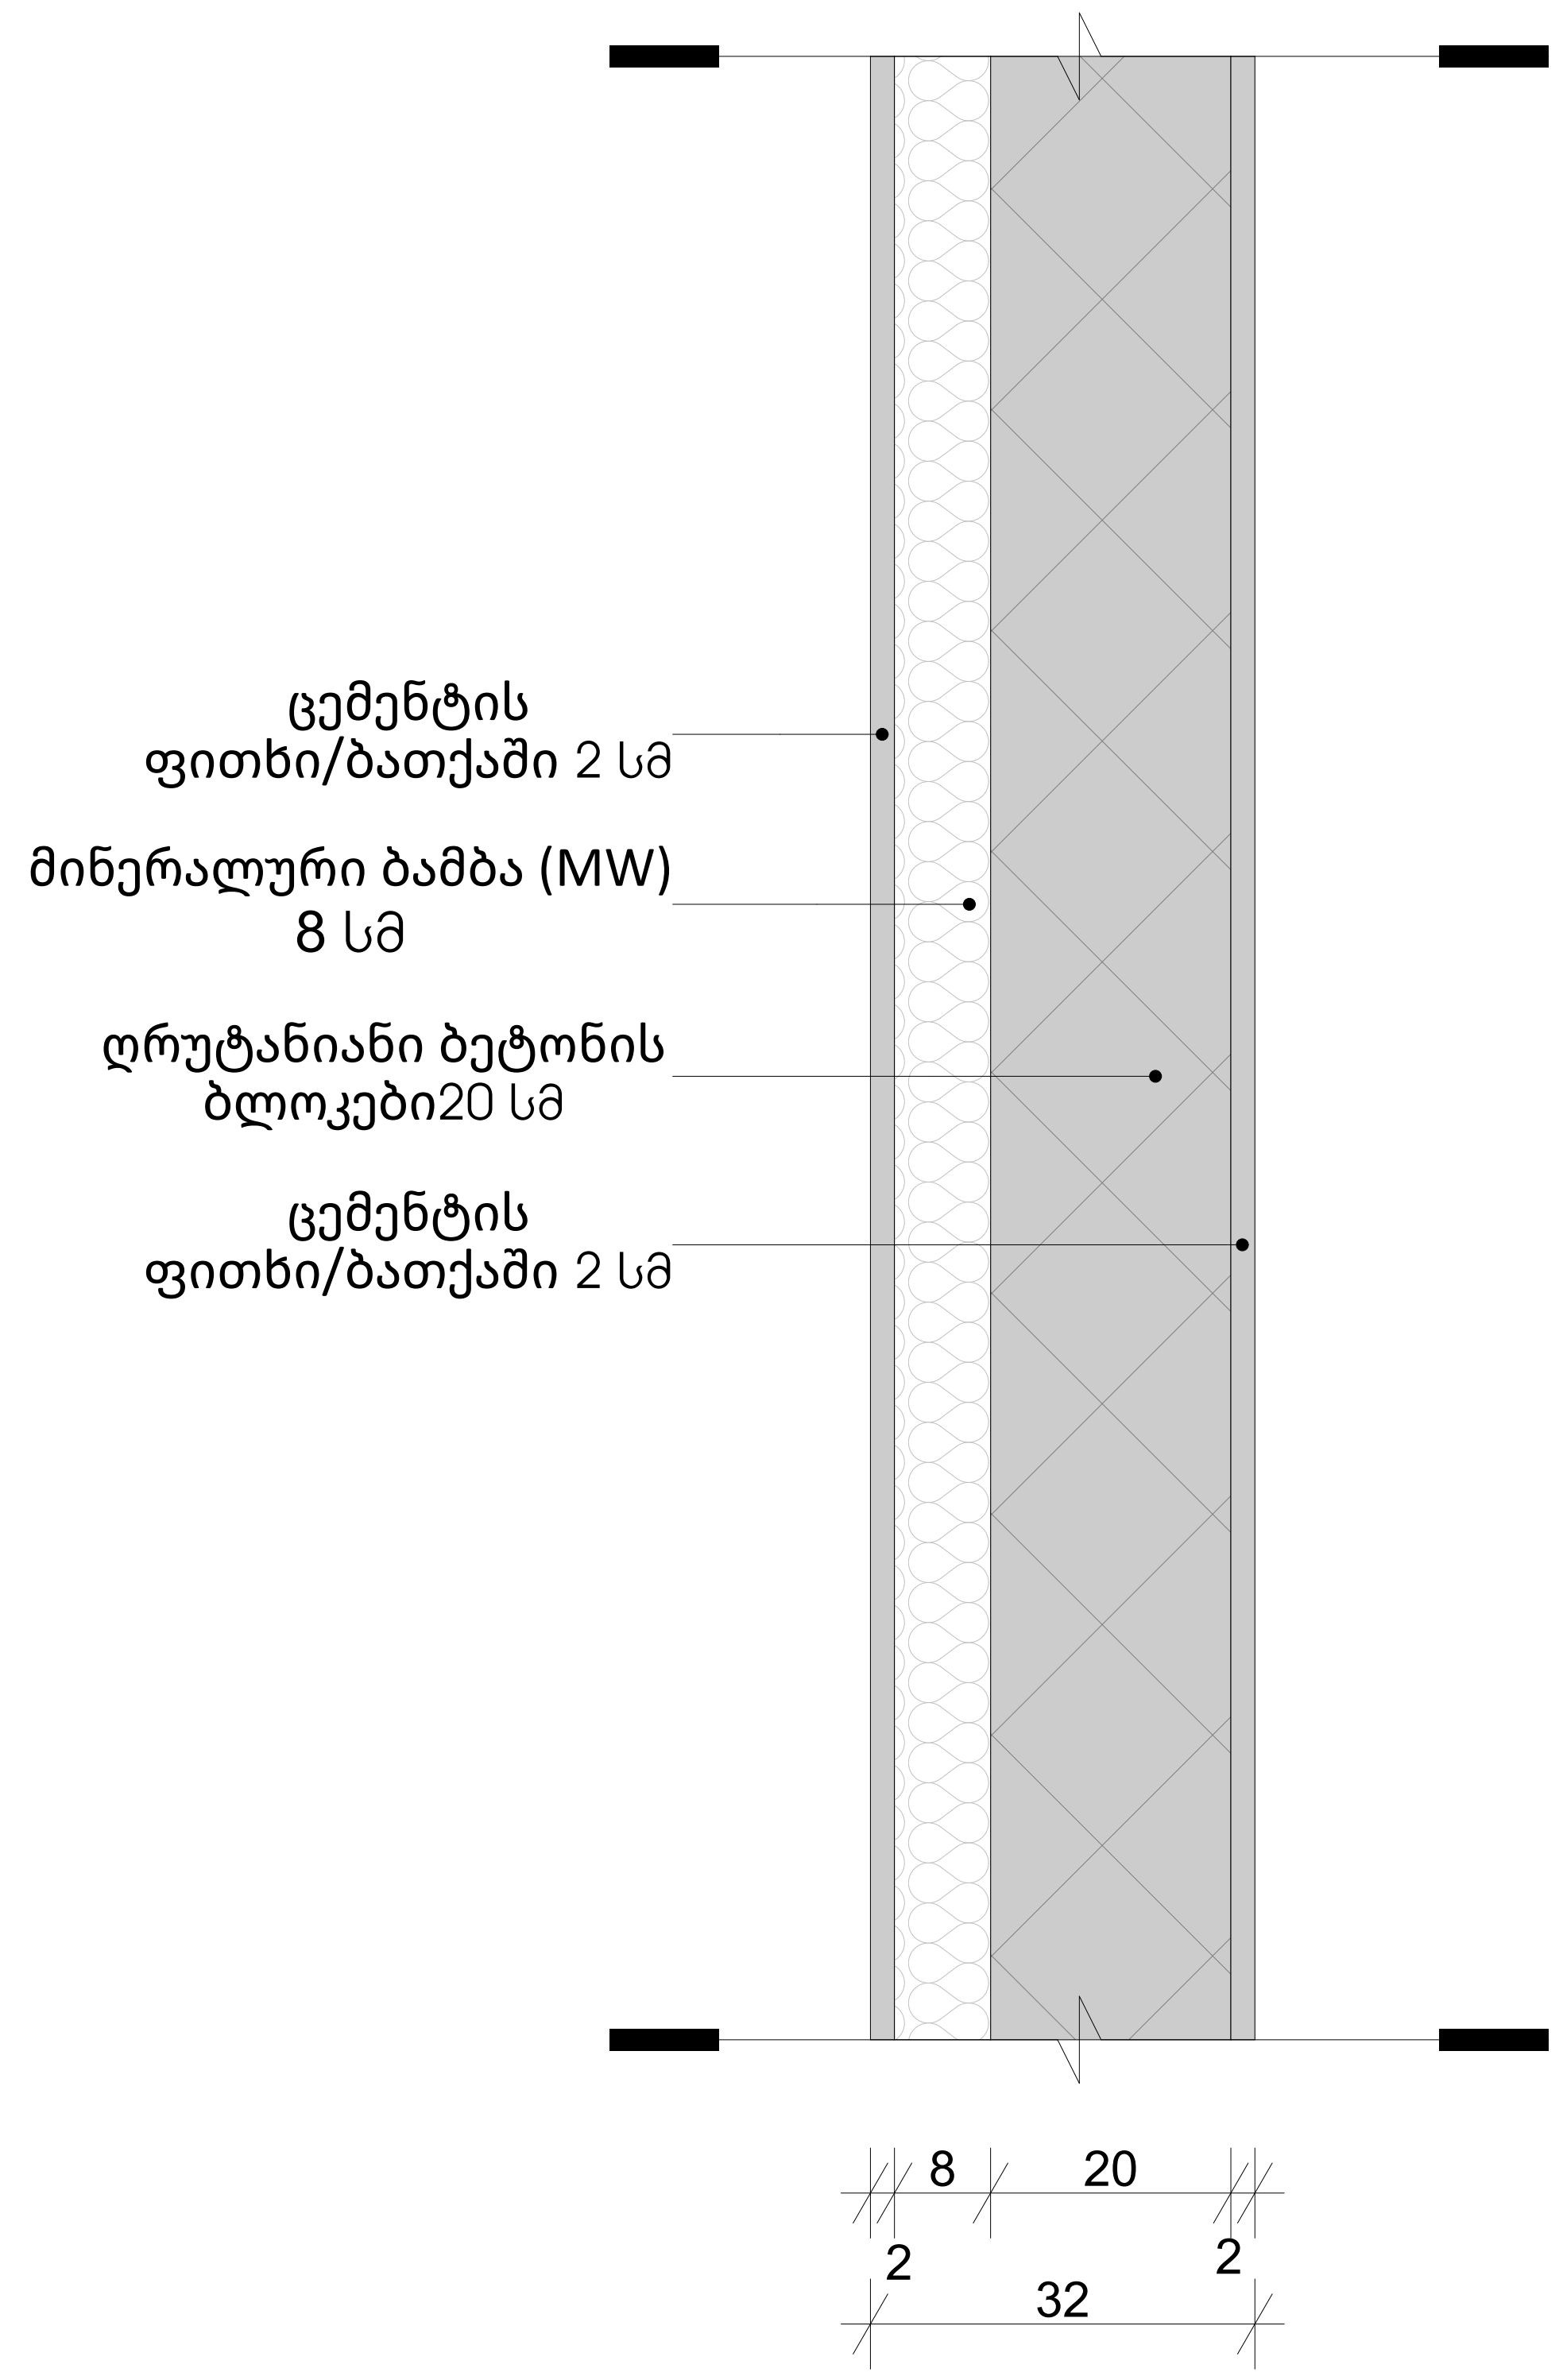

4. ენერგოეფექტურობის მინიმალური მოთხოვნები ტექნიკური სისტემებისთვის

მიწისპირა სართულის იატაკი - სარდაფთან

წარმოს ახვითი შენობა: 0,139 W/(m²K)

ფაქტობრივი მნიშვნელობა

მო	მასალა	სისქე	λ [W/mK]	მოთხოვნე	საშ	სიმძლავრ
პირ	მიწოდებული ენერგია თერმულად განპირო	წლიური ე	განახლებ	0,170		9. ექსპერტ
1	კერამიკული ფილები - მოუჭიქავი	2,0	1,300	0,015	ინფ	2300
2	ცემენტით მოსწორება	8,0	1,600	0,050	ინფ	2000
3	გაფართოებული პერლიტი	40,0	0,060	6,667	ინფ	≤ 100
4	ბეტონი	20,0	2,000	0,100	ინფ	2400
	გარე სითბოს გადაცემის წინააღმდეგობა	ეს პუნქტი	მაქსიმალ	0,170	გან	

ვიზუალიზაცია:

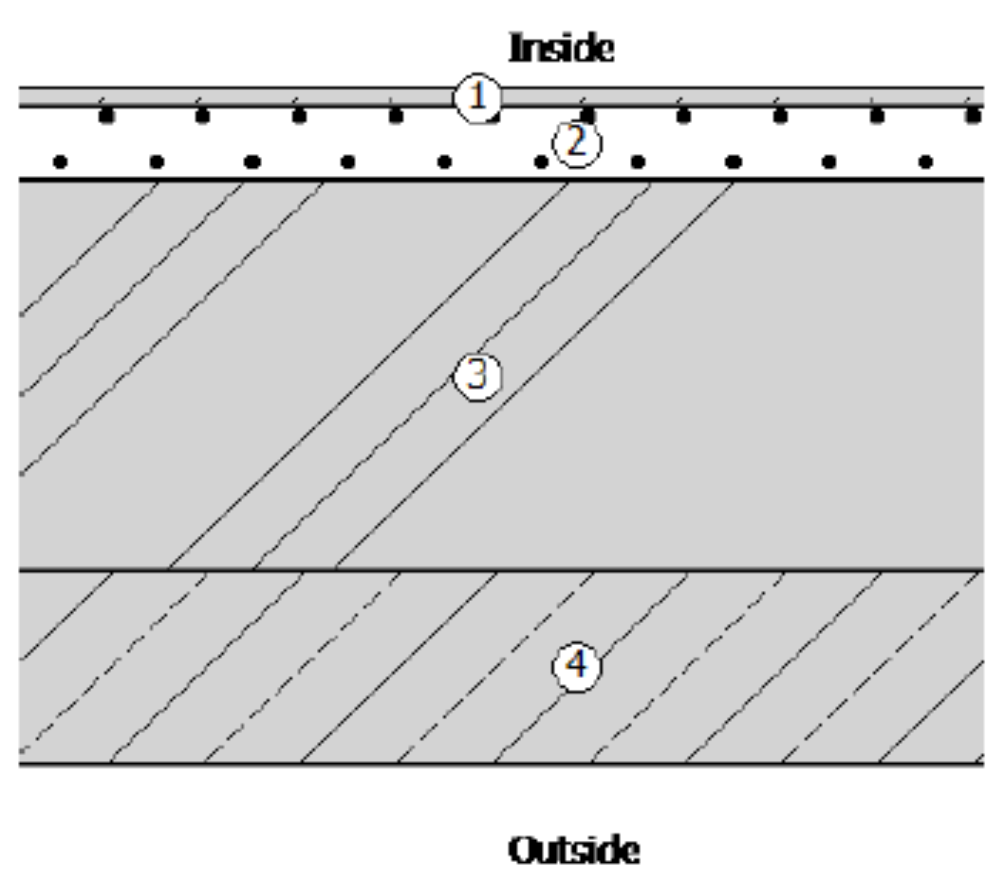

პირველი/მეორე სართულის იატაკი - ჰაერთან

წარმოს ახვითი შენობა: 0,283 W/(m²K)

ფაქტობრივი მნიშვნელობა

მო	მასალა	სისქე	λ [W/mK]	მოთხოვნე	საშ	სიმძლავრ
პირ	მიწოდებული ენერგია თერმულად განპირო	წლიური ე	განახლებ	0,170		9. ექსპერტ
1	კერამიკული ფილები - მოუჭიქავი	2,0	1,300	0,015	ინფ	2300
2	ცემენტით მოსწორება	10,0	1,600	0,063	ინფ	2000
3	ბეტონი	18,0	2,000	0,090	ინფ	2400
4	მინერალური ბამბა (MW)	11,0	0,035	3,143	ინფ	260
5	ცემენტის ფითხი/ბათქაში	2,0	1,600	0,013	ინფ	2000
	გარე სითბოს გადაცემის წინააღმდეგობა	ეს პუნქტი	მაქსიმალ	0,040	გან	

ვიზუალიზაცია:

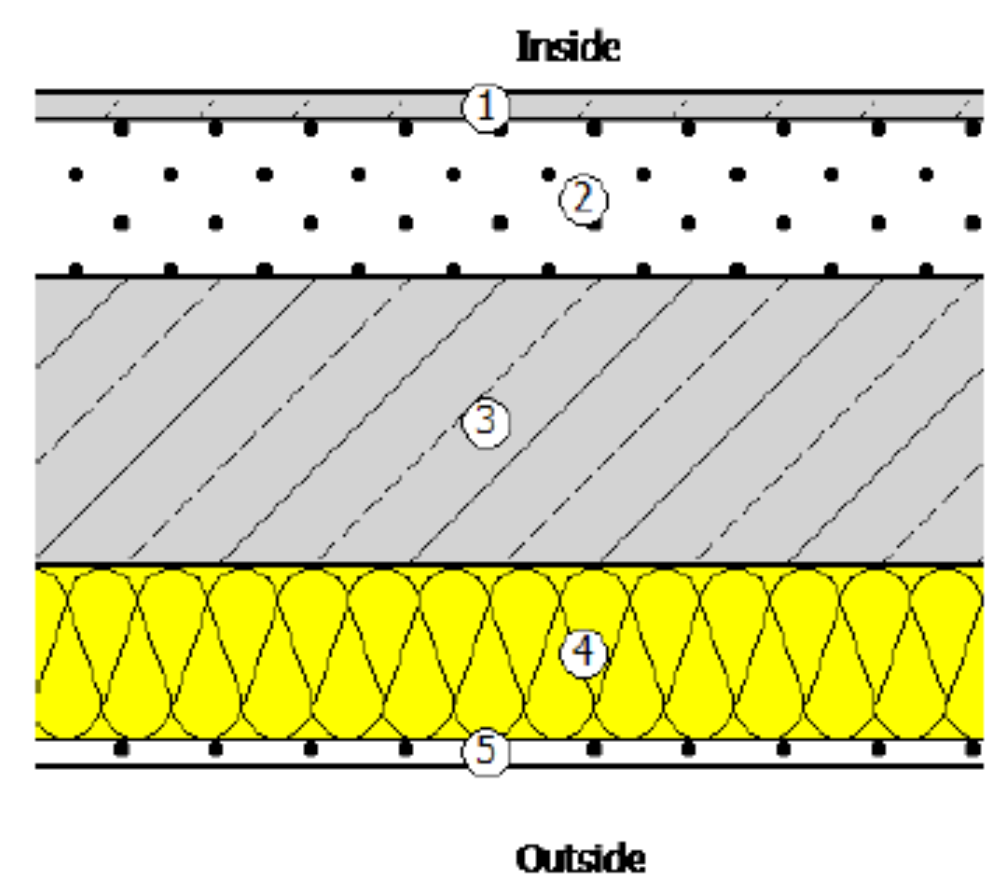

ფასადის კედელი - დეკორატიული ლესვა

წარმოს ახვითი შენობა: 0,366 W/(m²K)

ფაქტობრივი მნიშვნელობა

მო	მასალა	სისქე	λ [W/mK]	მოთხოვნე	საშ	სიმძლავრ
პირ	მიწოდებული ენერგია თერმულად განპირო	წლიური ე	განახლებ	0,130		9. ექსპერტ
1	ცემენტის ფითხი/ბათქაში	2,0	1,600	0,013	ინფ	2000
2	ღრუტანიანი ბეტონის ბლოკები	20,0	0,800	0,250	ინფ	1200
3	მინერალური ბამბა (MW)	8,0	0,035	2,286	ინფ	260
4	ცემენტის ფითხი/ბათქაში	2,0	1,600	0,013	ინფ	2000
	გარე სითბოს გადაცემის წინააღმდეგობა	ეს პუნქტი	მაქსიმალ	0,040	გან	

ვიზუალიზაცია:

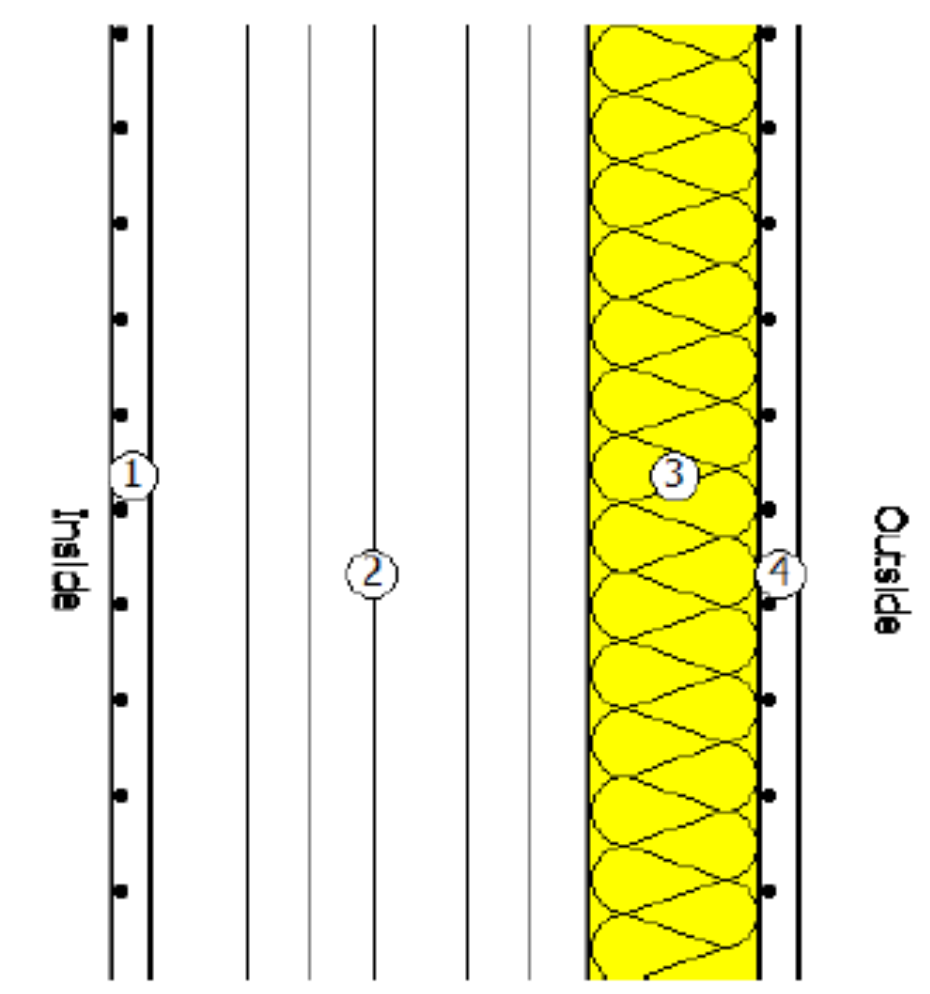

არქიტექტურული ნაწილი

პირობითი აღნიშვნები

შენიშვნები
1. ნახაზზე ზომები მოცემულია მილიმეტრებში
2. მშენებლობის დროს ყველა ცვლილება შეთანხმდეს არქიტექტორთან

დამკვეთი
შ.პ.ს "ვერი" - ს/ა 205080712

პროექტის სახელწოდება
მრავალფუნქციური შენობა

მისამართი
ქ.თბილისი, აკაკი ბელიაშვილის ქუჩა: №102

ნაკვეთის საკადასტრო კოდი
(01.13.02.004.191)

N

დირექტორი
გიორგი ქვანიშვილი

არქიტექტორი
გიორგი ქვანიშვილი
ბესია თუთბერიძე
დავით ელისბარაშვილი
ბადურ ბუაძე

ARCHIDEA
ARCHITECTURE

შპს "არქიდეა" 401986801
საქართველო,
0179,თბილისი
ჯაბუა ამირეჯიბის
გზატკეცილი №6
ტელ; +995 99 70 80 13

ფურცლის სახელწოდება
კვანძები

ფურცელი A.00.94

მასშტაბი 1:10

ფორმატი / A2 2024 წ.

სახურავი - კერამიკული ფილა

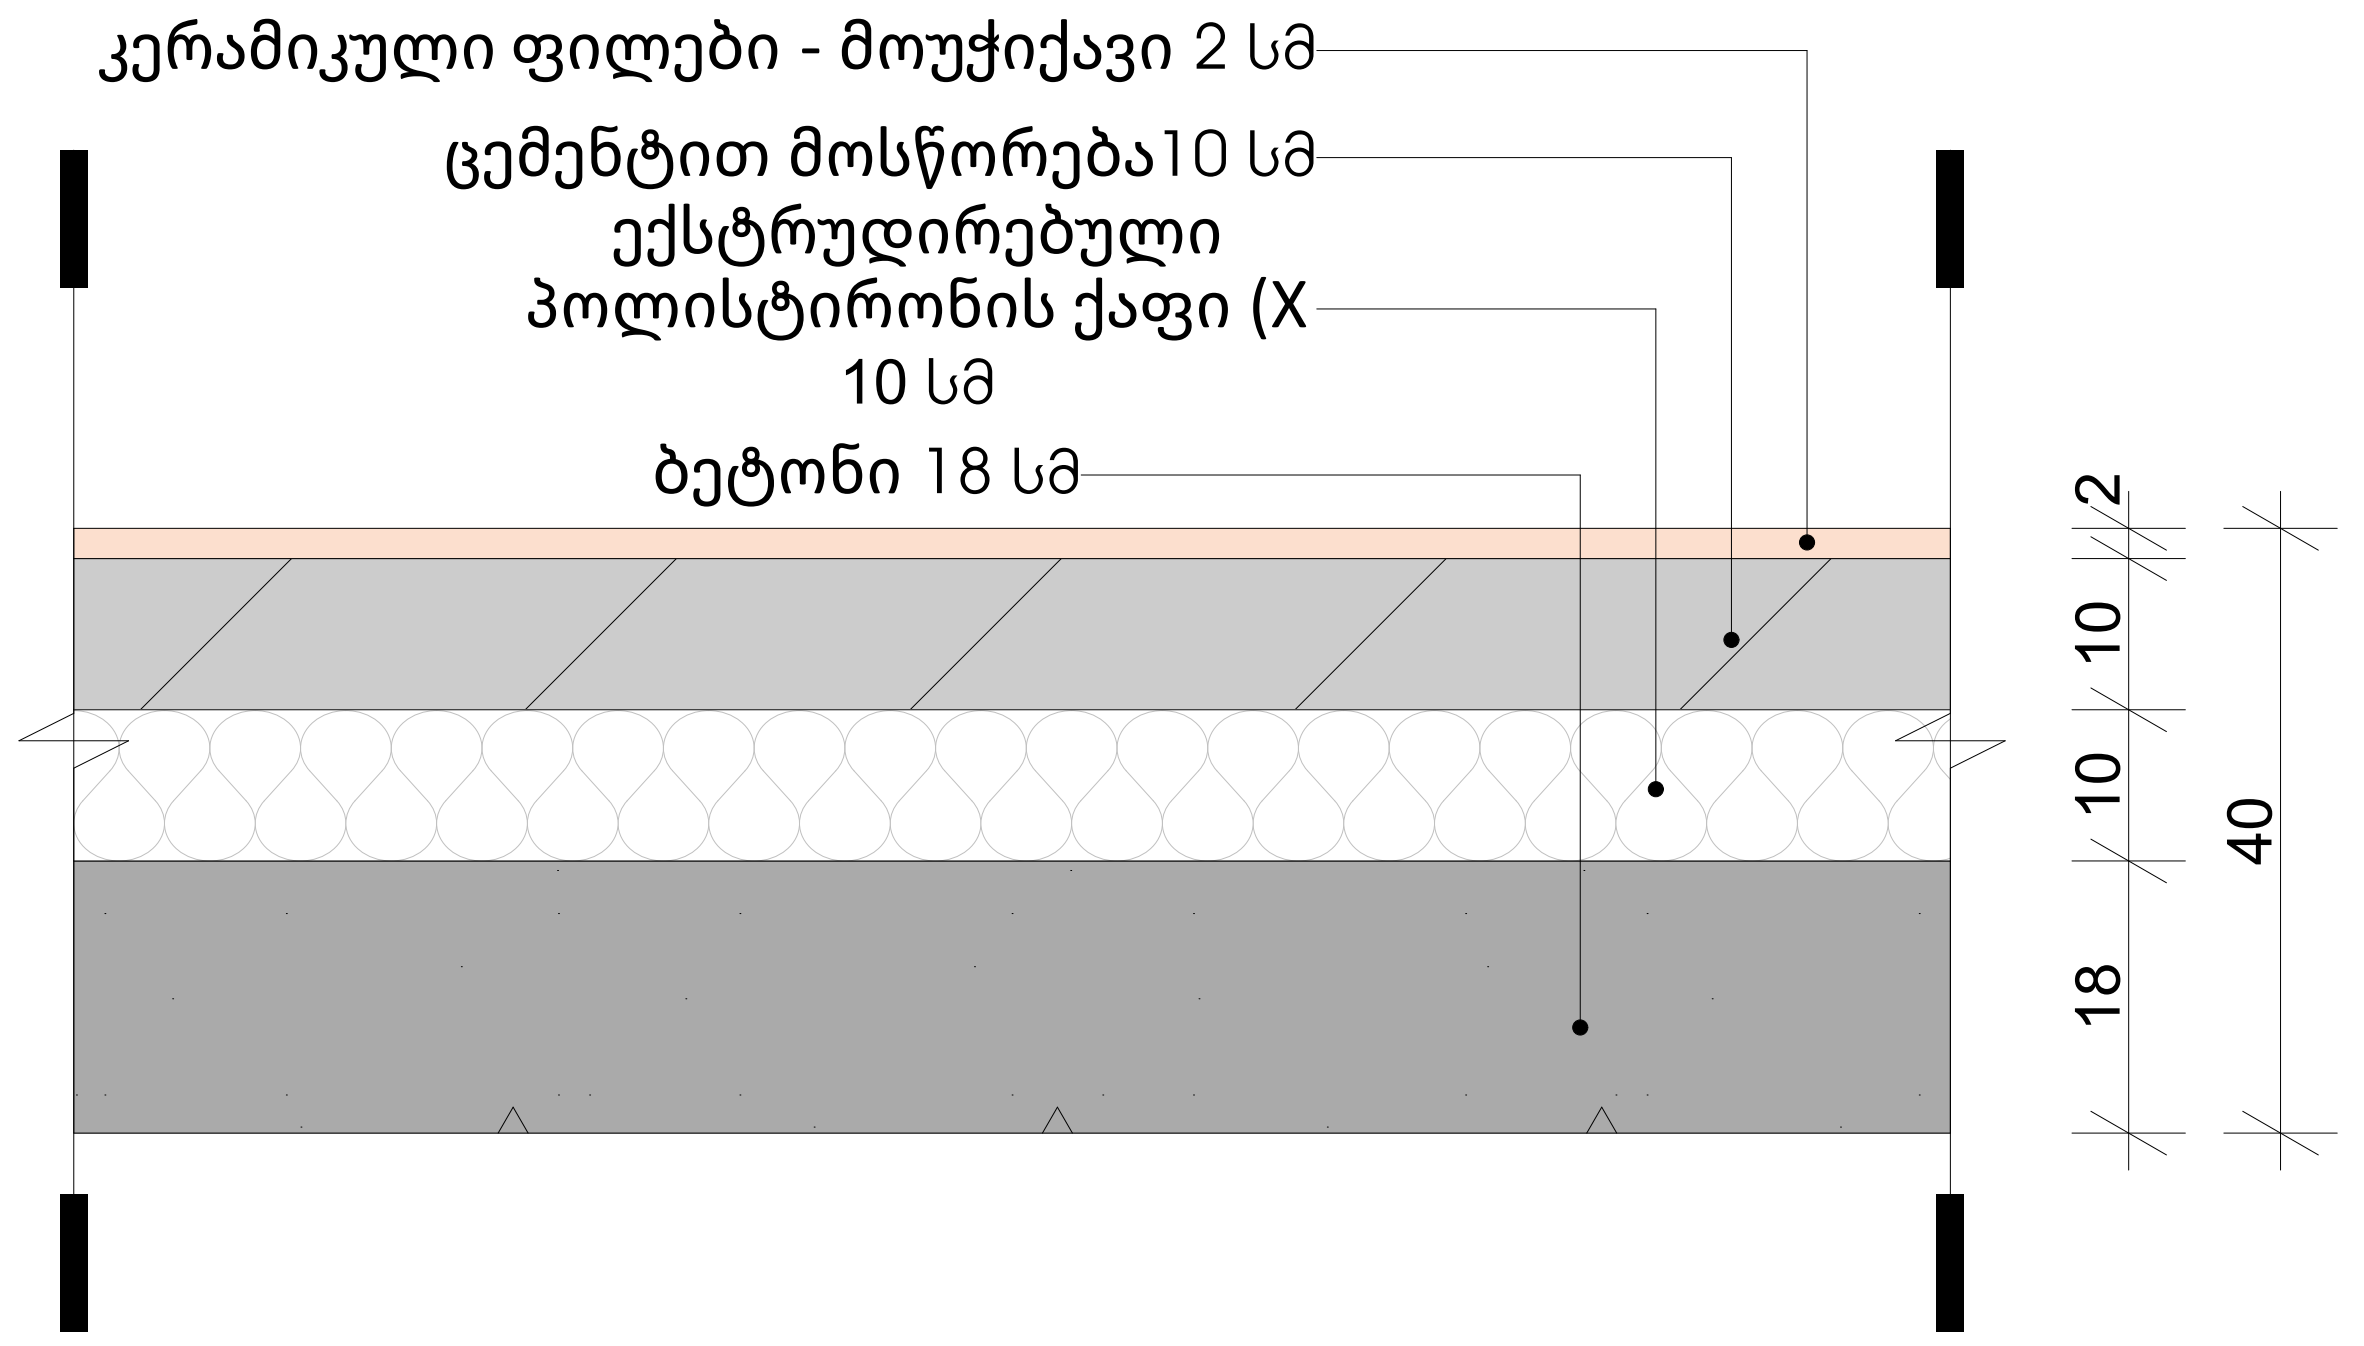

სახურავი - ბიტუმის მემბრანა

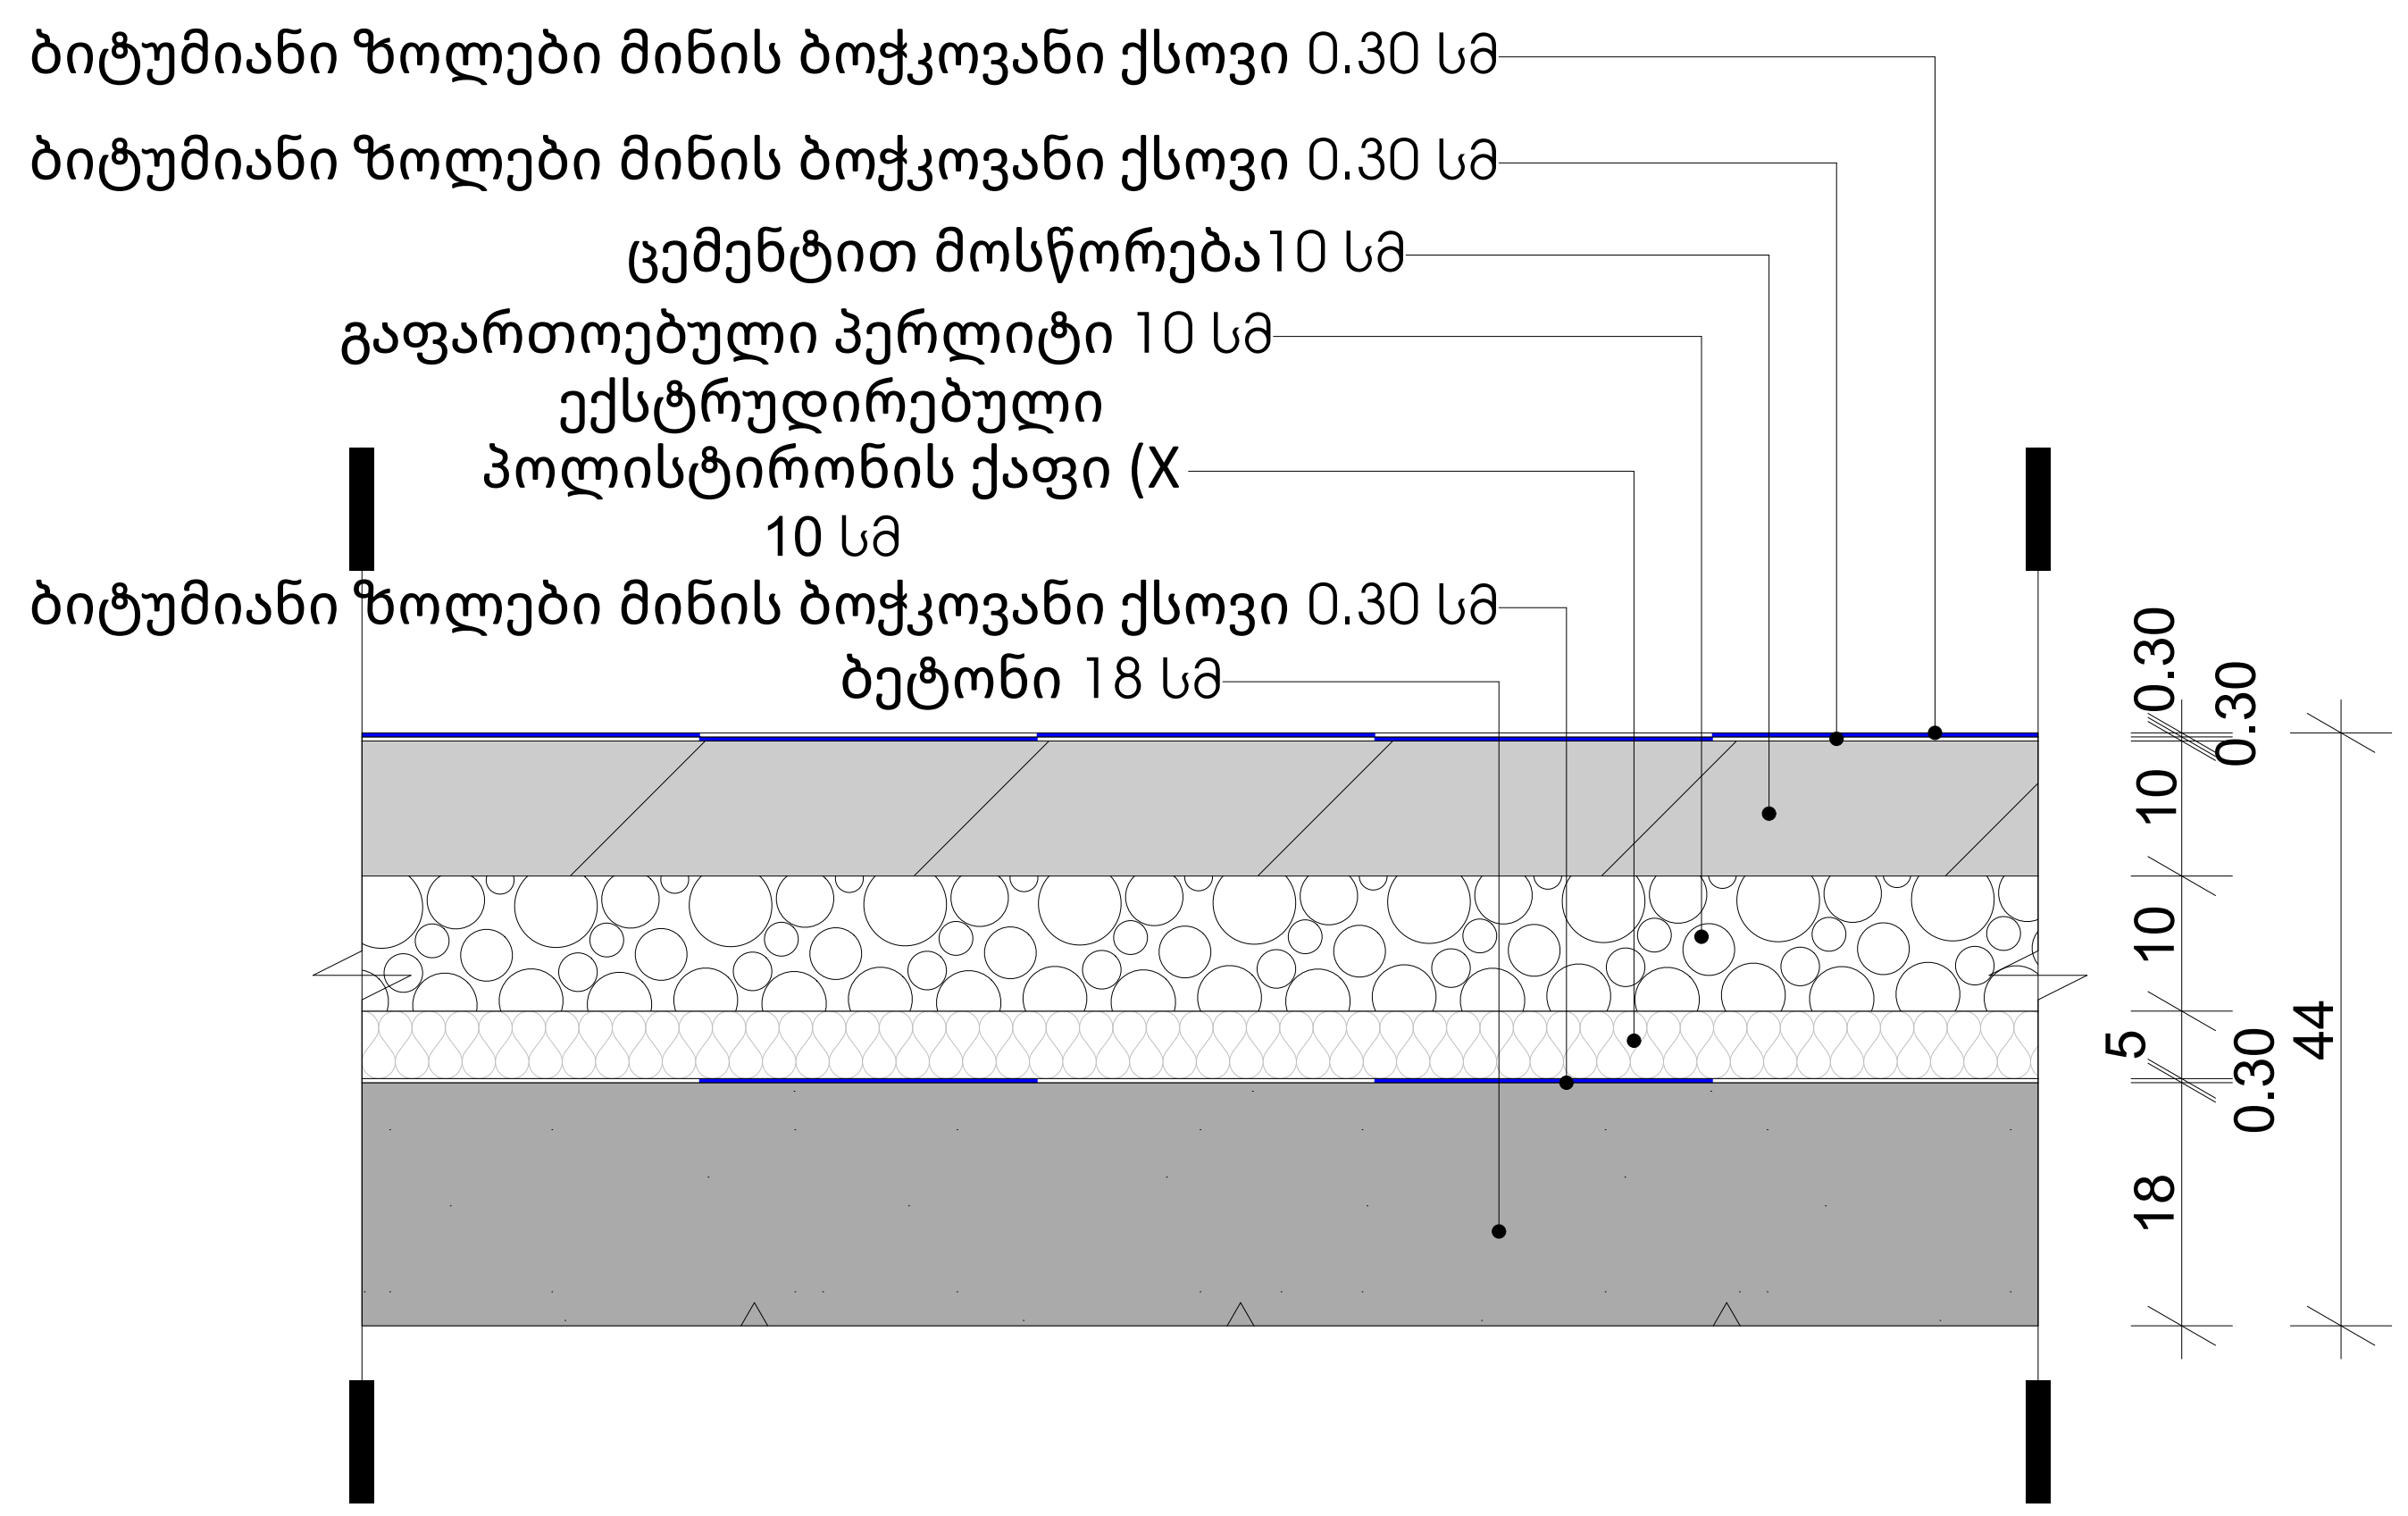

ფასადის კედელი - ვენტილირებადი ფასადის პანელი

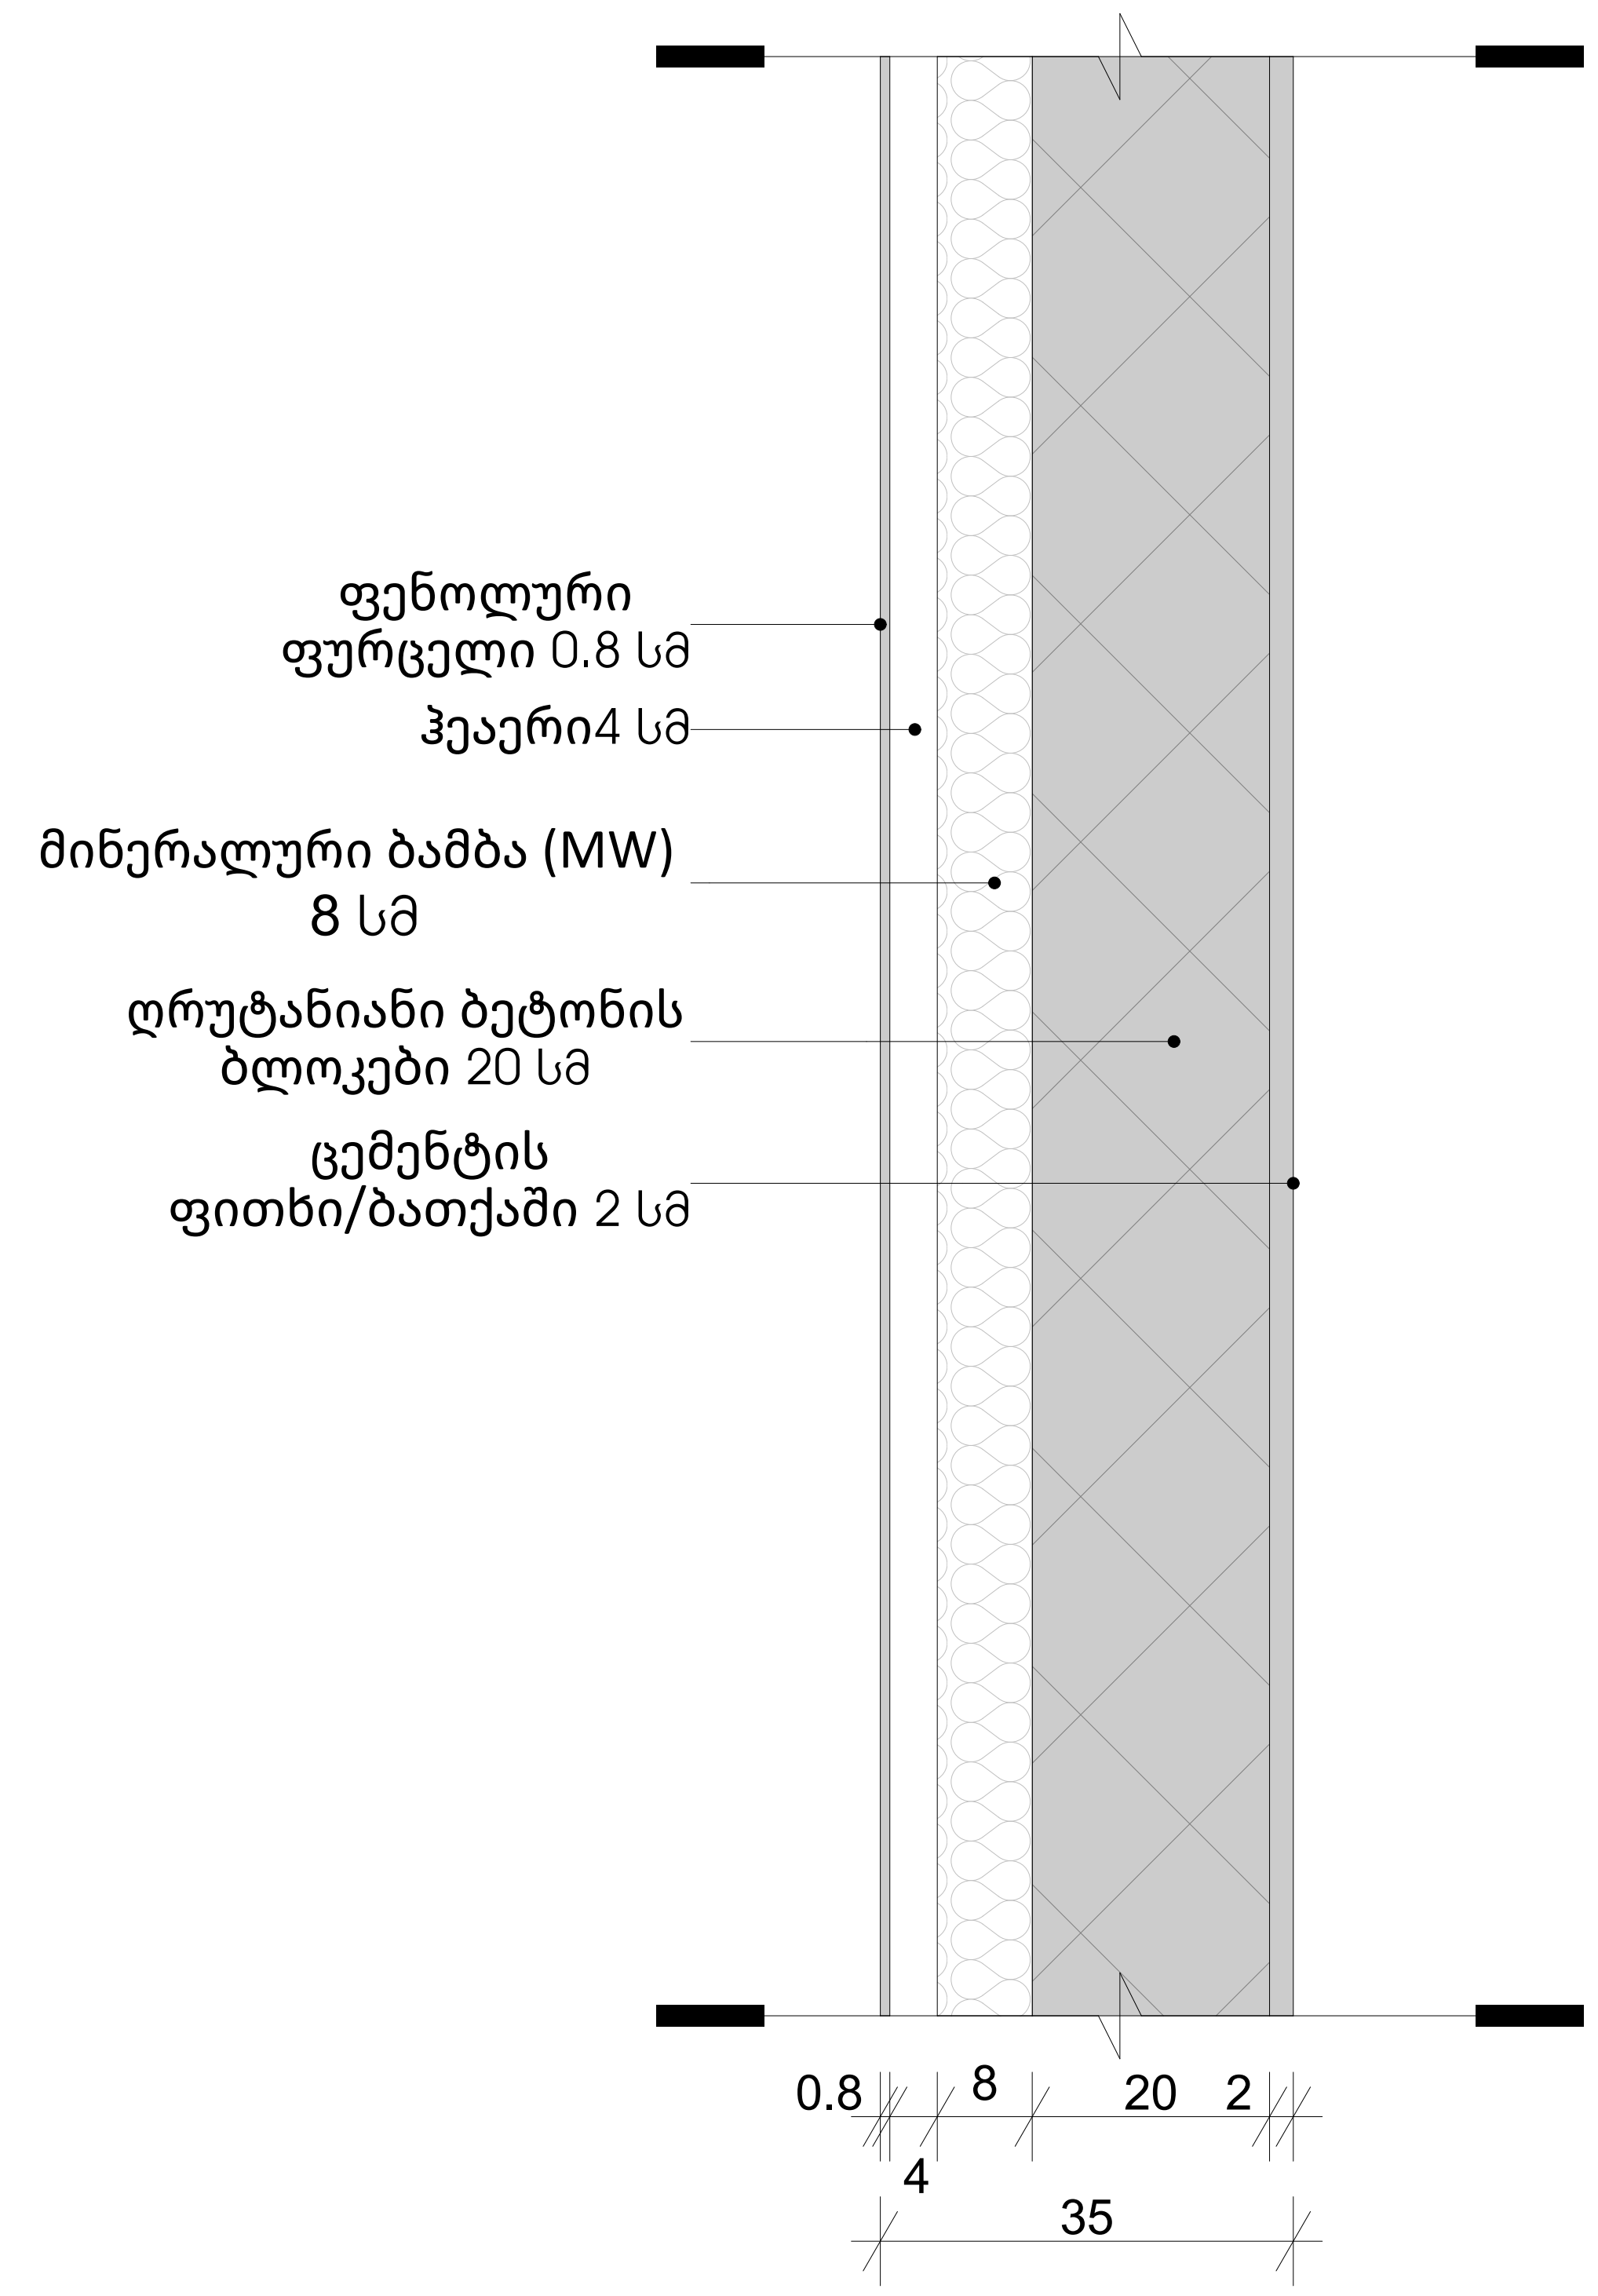

სახურავი - კერამიკული ფილა

წარმოსახვითი შენობა: 0,275 W/(m²K)

ფაქტობრივი მნიშვნელობა

მო	მასალა	სისქე	λ [W/mK]	მოთხოვნე	საშ	სიმძლავრ
პირ	მიწოდებული ენერგია თერმულად განპირო	წლიური ე	განახლებ	0,100		9. ექსპერტ
1	ბეტონი	18,0	2,000	0,090	ინფ	2400
2	ექსტრუდირებული პოლისტირონის ქაფი (X	10,0	0,030	3,333	ინფ	25
3	ცემენტით მოსწორება	10,0	1,600	0,063	ინფ	2000
4	კერამიკული ფილები - მოუჭიქავი	2,0	1,300	0,015	ინფ	2300
	გარე სითბოს გადაცემის წინააღმდეგობა	ეს პუნქტი	მაქსიმალ	0,040	გან	

ვიზუალიზაცია:

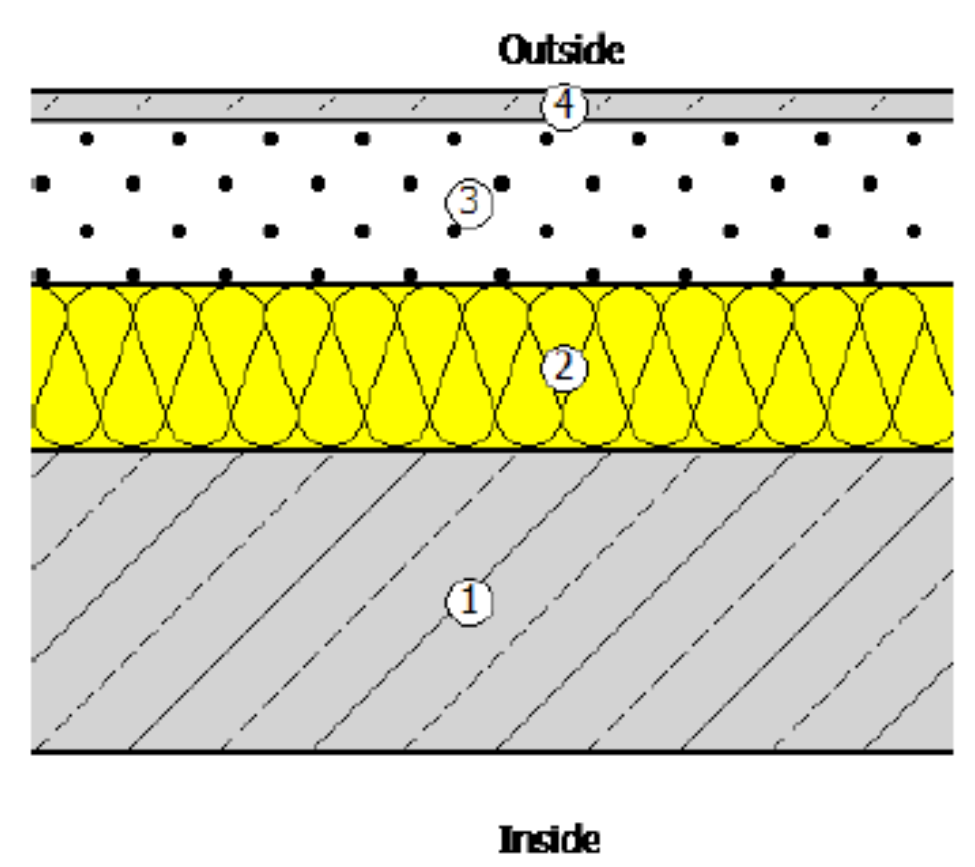

სახურავი - ბიტუმის მემბრანა

წარმოსახვითი შენობა: 0,273 W/(m²K)

ფაქტობრივი მნიშვნელობა

მო	მასალა	სისქე	λ [W/mK]	მოთხოვნე	საშ	სიმძლავრ
პირ	მიწოდებული ენერგია თერმულად განპირო	წლიური ე	განახლებ	0,100		9. ექსპერტ
1	ბეტონი	18,0	2,000	0,090	ინფ	2400
2	ბიტუმიანი ზოლები მინის ბოჭკოვანი ქსოვი	0,3	0,230	0,013	ინფ	1100
3	ექსტრუდირებული პოლისტირონის ქაფი (X	5,0	0,030	1,667	ინფ	25
4	გაფართოებული პერლიტი	10,0	0,060	1,667	ინფ	≤ 100
5	ცემენტით მოსწორება	10,0	1,600	0,063	ინფ	2000
6	ბიტუმიანი ზოლები მინის ბოჭკოვანი ქსოვი	0,3	0,230	0,013	ინფ	1100
7	ბიტუმიანი ზოლები მინის ბოჭკოვანი ქსოვი	0,3	0,230	0,013	ინფ	1100
	გარე სითბოს გადაცემის წინააღმდეგობა	ეს პუნქტი	მაქსიმალ	0,040	გან	

ვიზუალიზაცია:

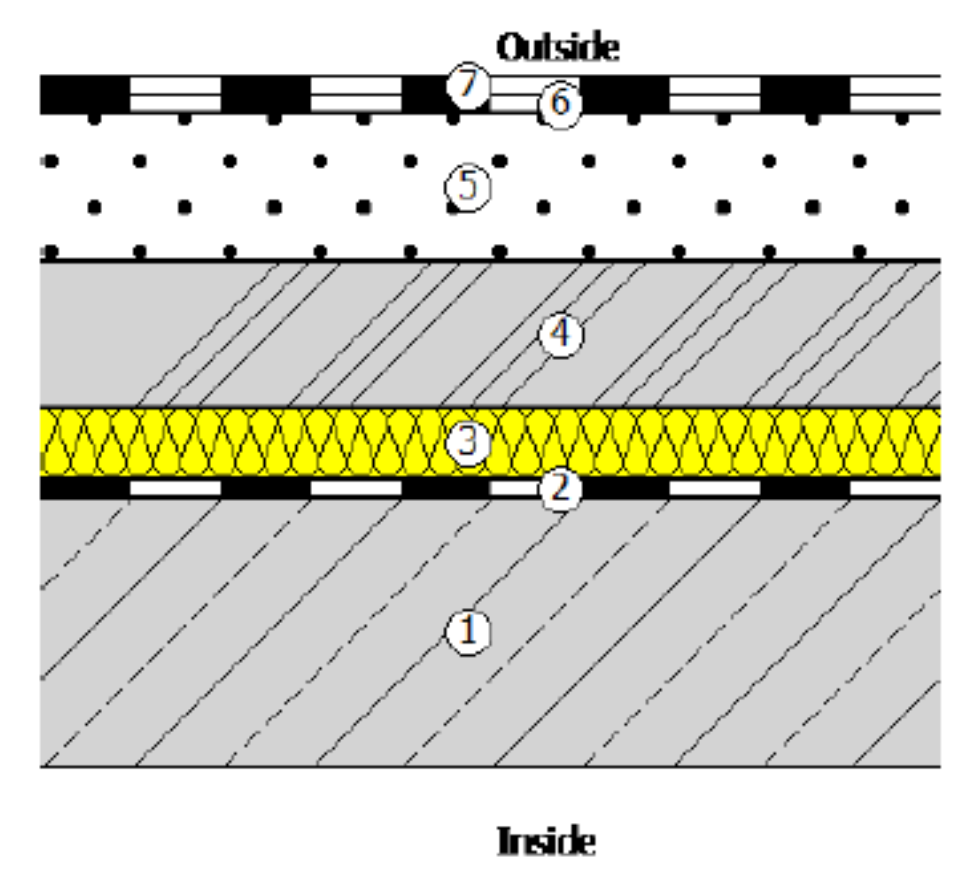

ფასადის კედელი - ვენტილირებადი ფასადის პანელი

წარმოსახვითი შენობა: 0,316 W/(m²K)

ფაქტობრივი მნიშვნელობა

მო	მასალა	სისქე	λ [W/mK]	მოთხოვნე	საშ	სიმძლავრ
პირ	მიწოდებული ენერგია თერმულად განპირო	წლიური ე	განახლებ	0,130		9. ექსპერტ
1	ცემენტის ფითხი/ბათქაში	2,0	1,600	0,013	ინფ	2000
2	ღრუტანიანი ბეტონის ბლოკები	20,0	0,800	0,250	ინფ	1200
3	მინერალური ბამბა (MW)	8,0	0,035	2,286	ინფ	260
4	ჰაერი	4,0	0,160	0,250	ინფ	0
5	ფენოლური ფურცელი	0,8	0,041	0,195	ინფ	60
	გარე სითბოს გადაცემის წინააღმდეგობა	ეს პუნქტი	მაქსიმალ	0,040	გან	

ვიზუალიზაცია:

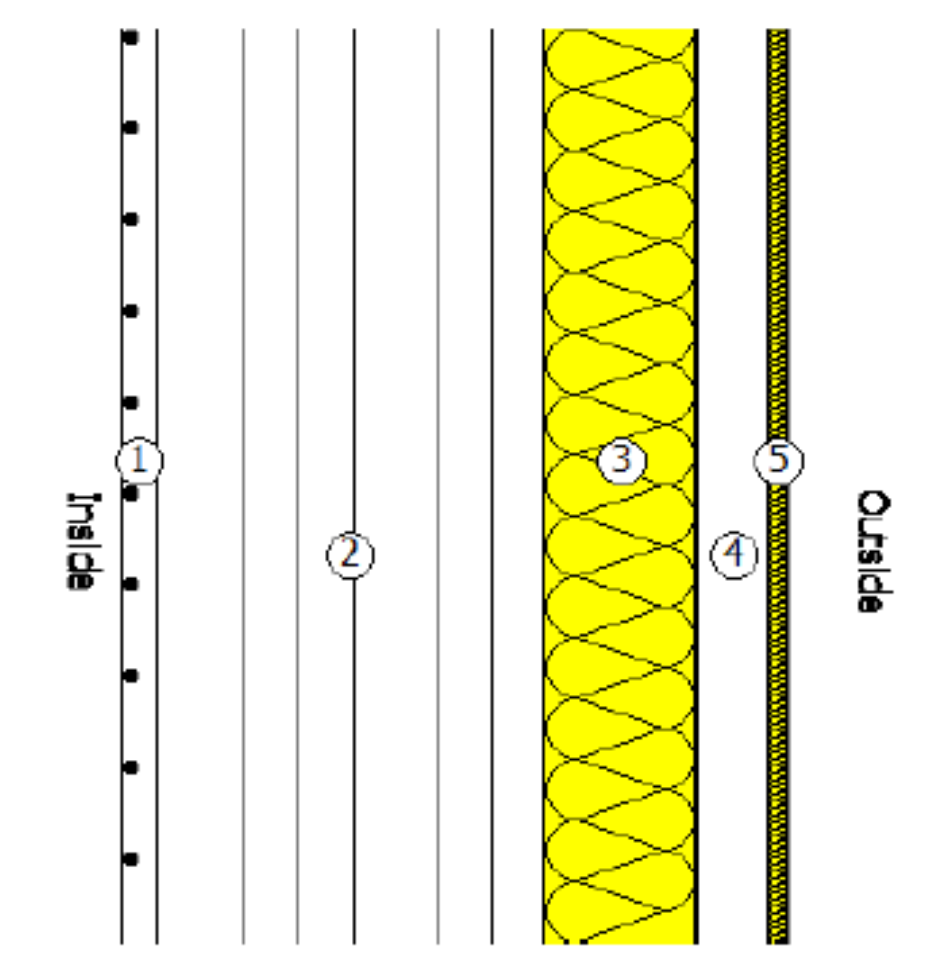

არქიტექტურული ნაწილი

პირობითი აღნიშვნები

შენიშვნები
1. ნახაზზე ზომები მოცემულია მილიმეტრებში
2. მშენებლობის დროს ყველა ცვლილება შეთანხმდეს არქიტექტორთან

დამკვეთი
შ.პ.ს "ვერი" - ს/კ 205080712

პროექტის სახელწოდება
მრავალფუნქციური შენობა

მისამართი
ქ.თბილისი, აკაკი ბელიაშვილის ქუჩა: №102

ნაკვეთის საკადასტრო კოდი
(01.13.02.004.191)

N

დირექტორი
გიორგი ქვანიშვილი

არქიტექტორი
გიორგი ქვანიშვილი
ბესიკ თუთბერიძე
დავით ელისბარაშვილი
ბადურ ბუაძე

ARCHIDEA
ARCHITECTURE

შპს "არქიდეა" 401986801
საქართველო,
0179,თბილისი
ჯაბუა ამირეჯიბის
გზატკეცილი №6
ტელ; +995 99 70 80 13

ფურცლის სახელწოდება
კვანძი

ფურცელი A.00.95

მასშტაბი 1:10

ფორმატი / A2 2024 წ.

ვიტრაჟებს შორის შუბლების მოპირკეთება

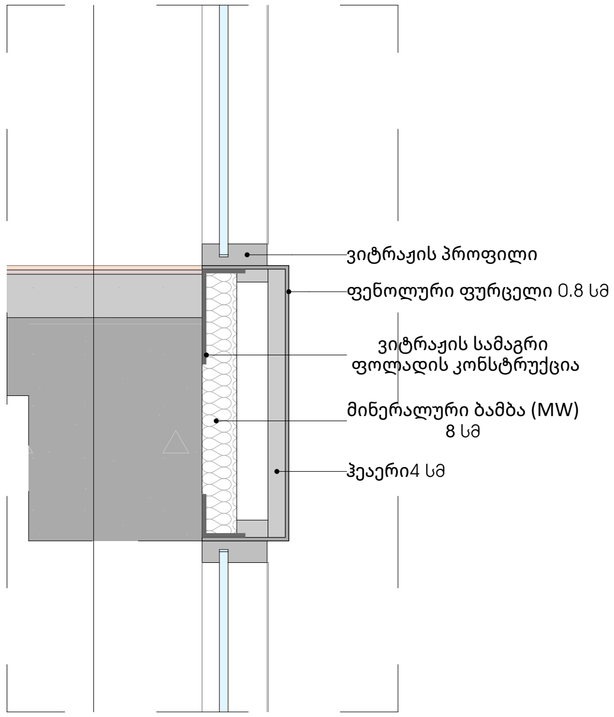

ვიტრაჟის ძირის მოწყობა

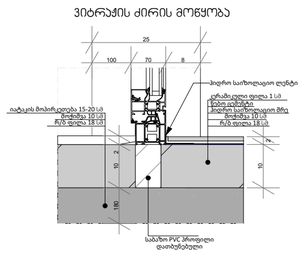

პარაპეტის თუნუქის სახურავის გადაბმის კვანძი

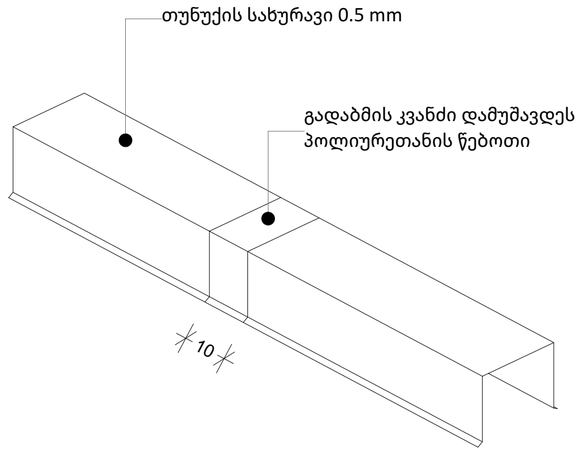

სახურავიდან წყლის გადაყვანის კვანძი

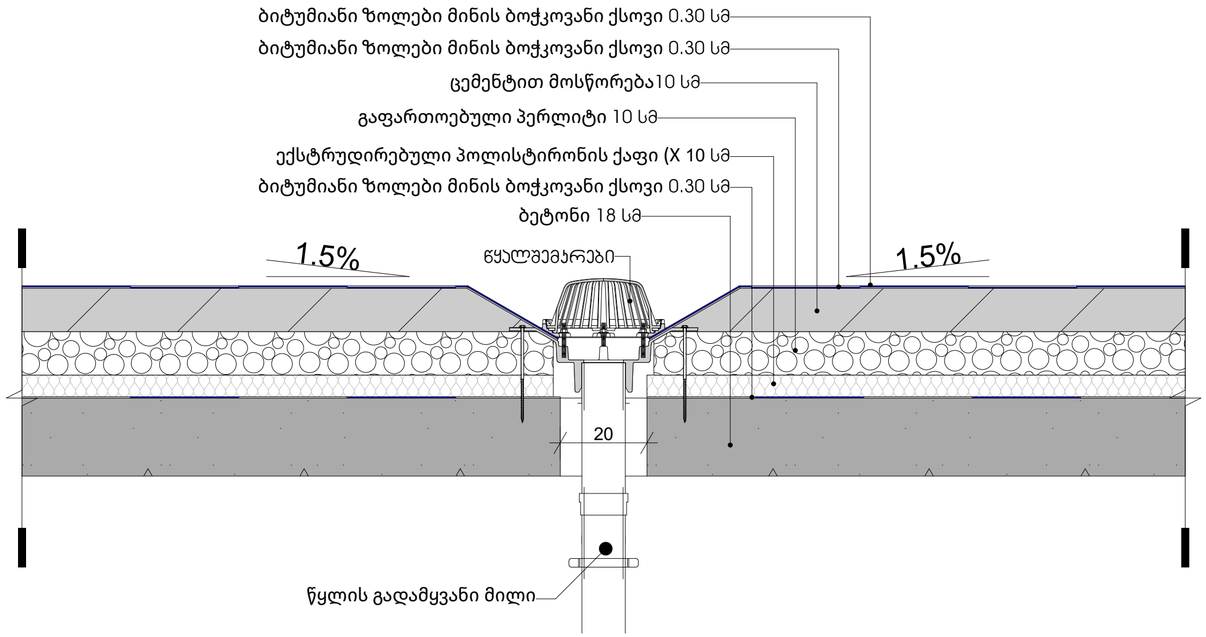

პარაპეტის მოწყობა

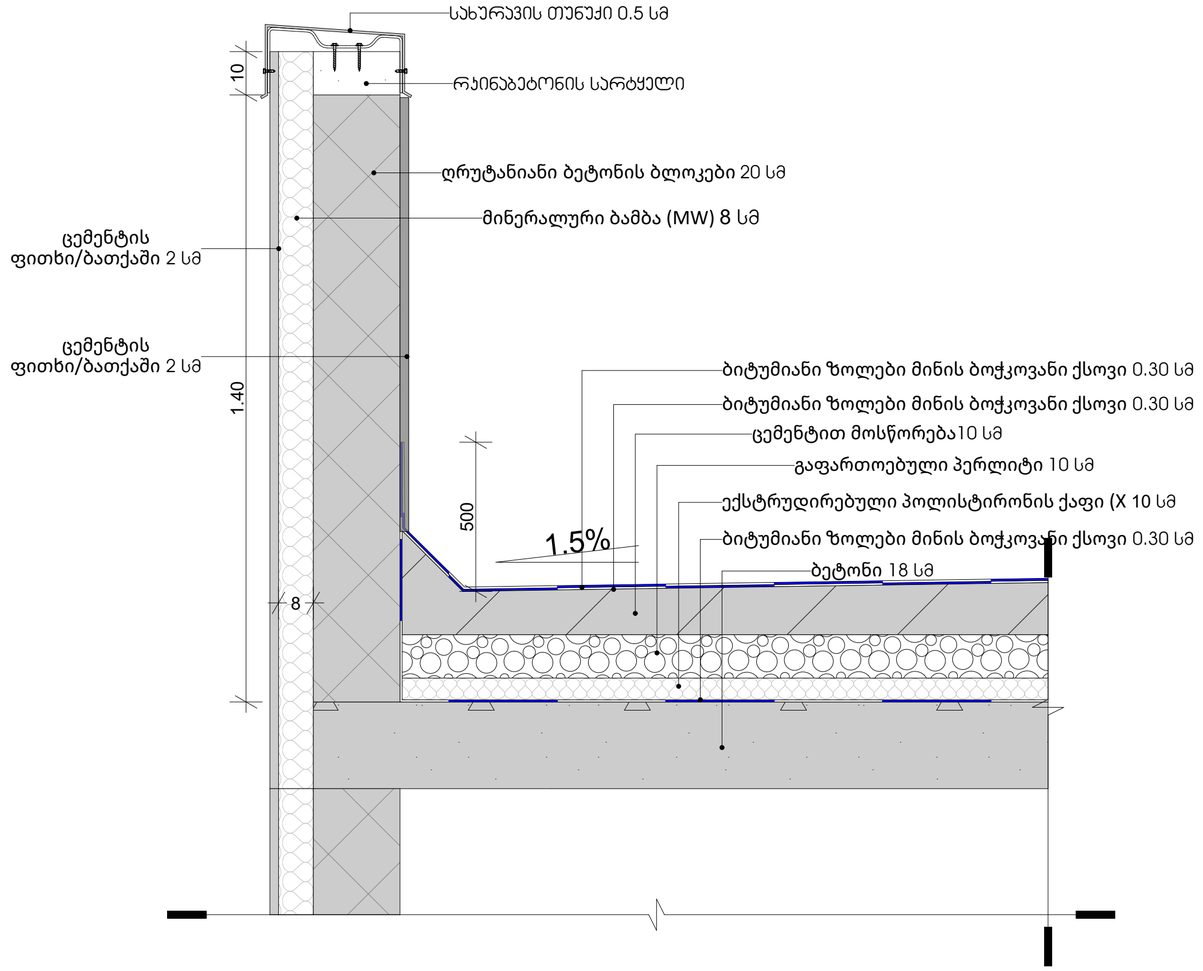

არქიტექტურული ნაწილი

ჰირობითი აღნიშვნები

შენიშვნები
1. ნახაზზე ზომები მოცემულია მილიმეტრებში
2. მშენებლობის დროს ყველა ცვლილება შეთანხმდეს არქიტექტორთან

დამკვეთი
შ.პ.ს "ჯერი" - ს/კ 205080712

პროექტის სახელწოდება
მრავალფუნქციური შენობა

მისამართი
ბელიაშვილის ქუჩა: №102

ნაკვეთის საკადასტრო კოდი
(01.13.02.004.191)



დირექტორი
გიორგი ქევანიშვილი

არქიტექტორი
გიორგი ქევანიშვილი
ბესიკ თუთბერიძე
დავით ელისბარაშვილი
ბაღვარ ბუაძე

ARCHIDEA
ARCHITECTURE

შპს "არქიდეა" 401986801
საქართველო,
0179,თბილისი
გზატკეცილი №6
ტელ; +995 99 70 80 13

ფურცლის სახელწოდება
კვანძები

ფურცელი A.00.96

მასშტაბი 1:10

ფორმატი / A2 2024 წ.

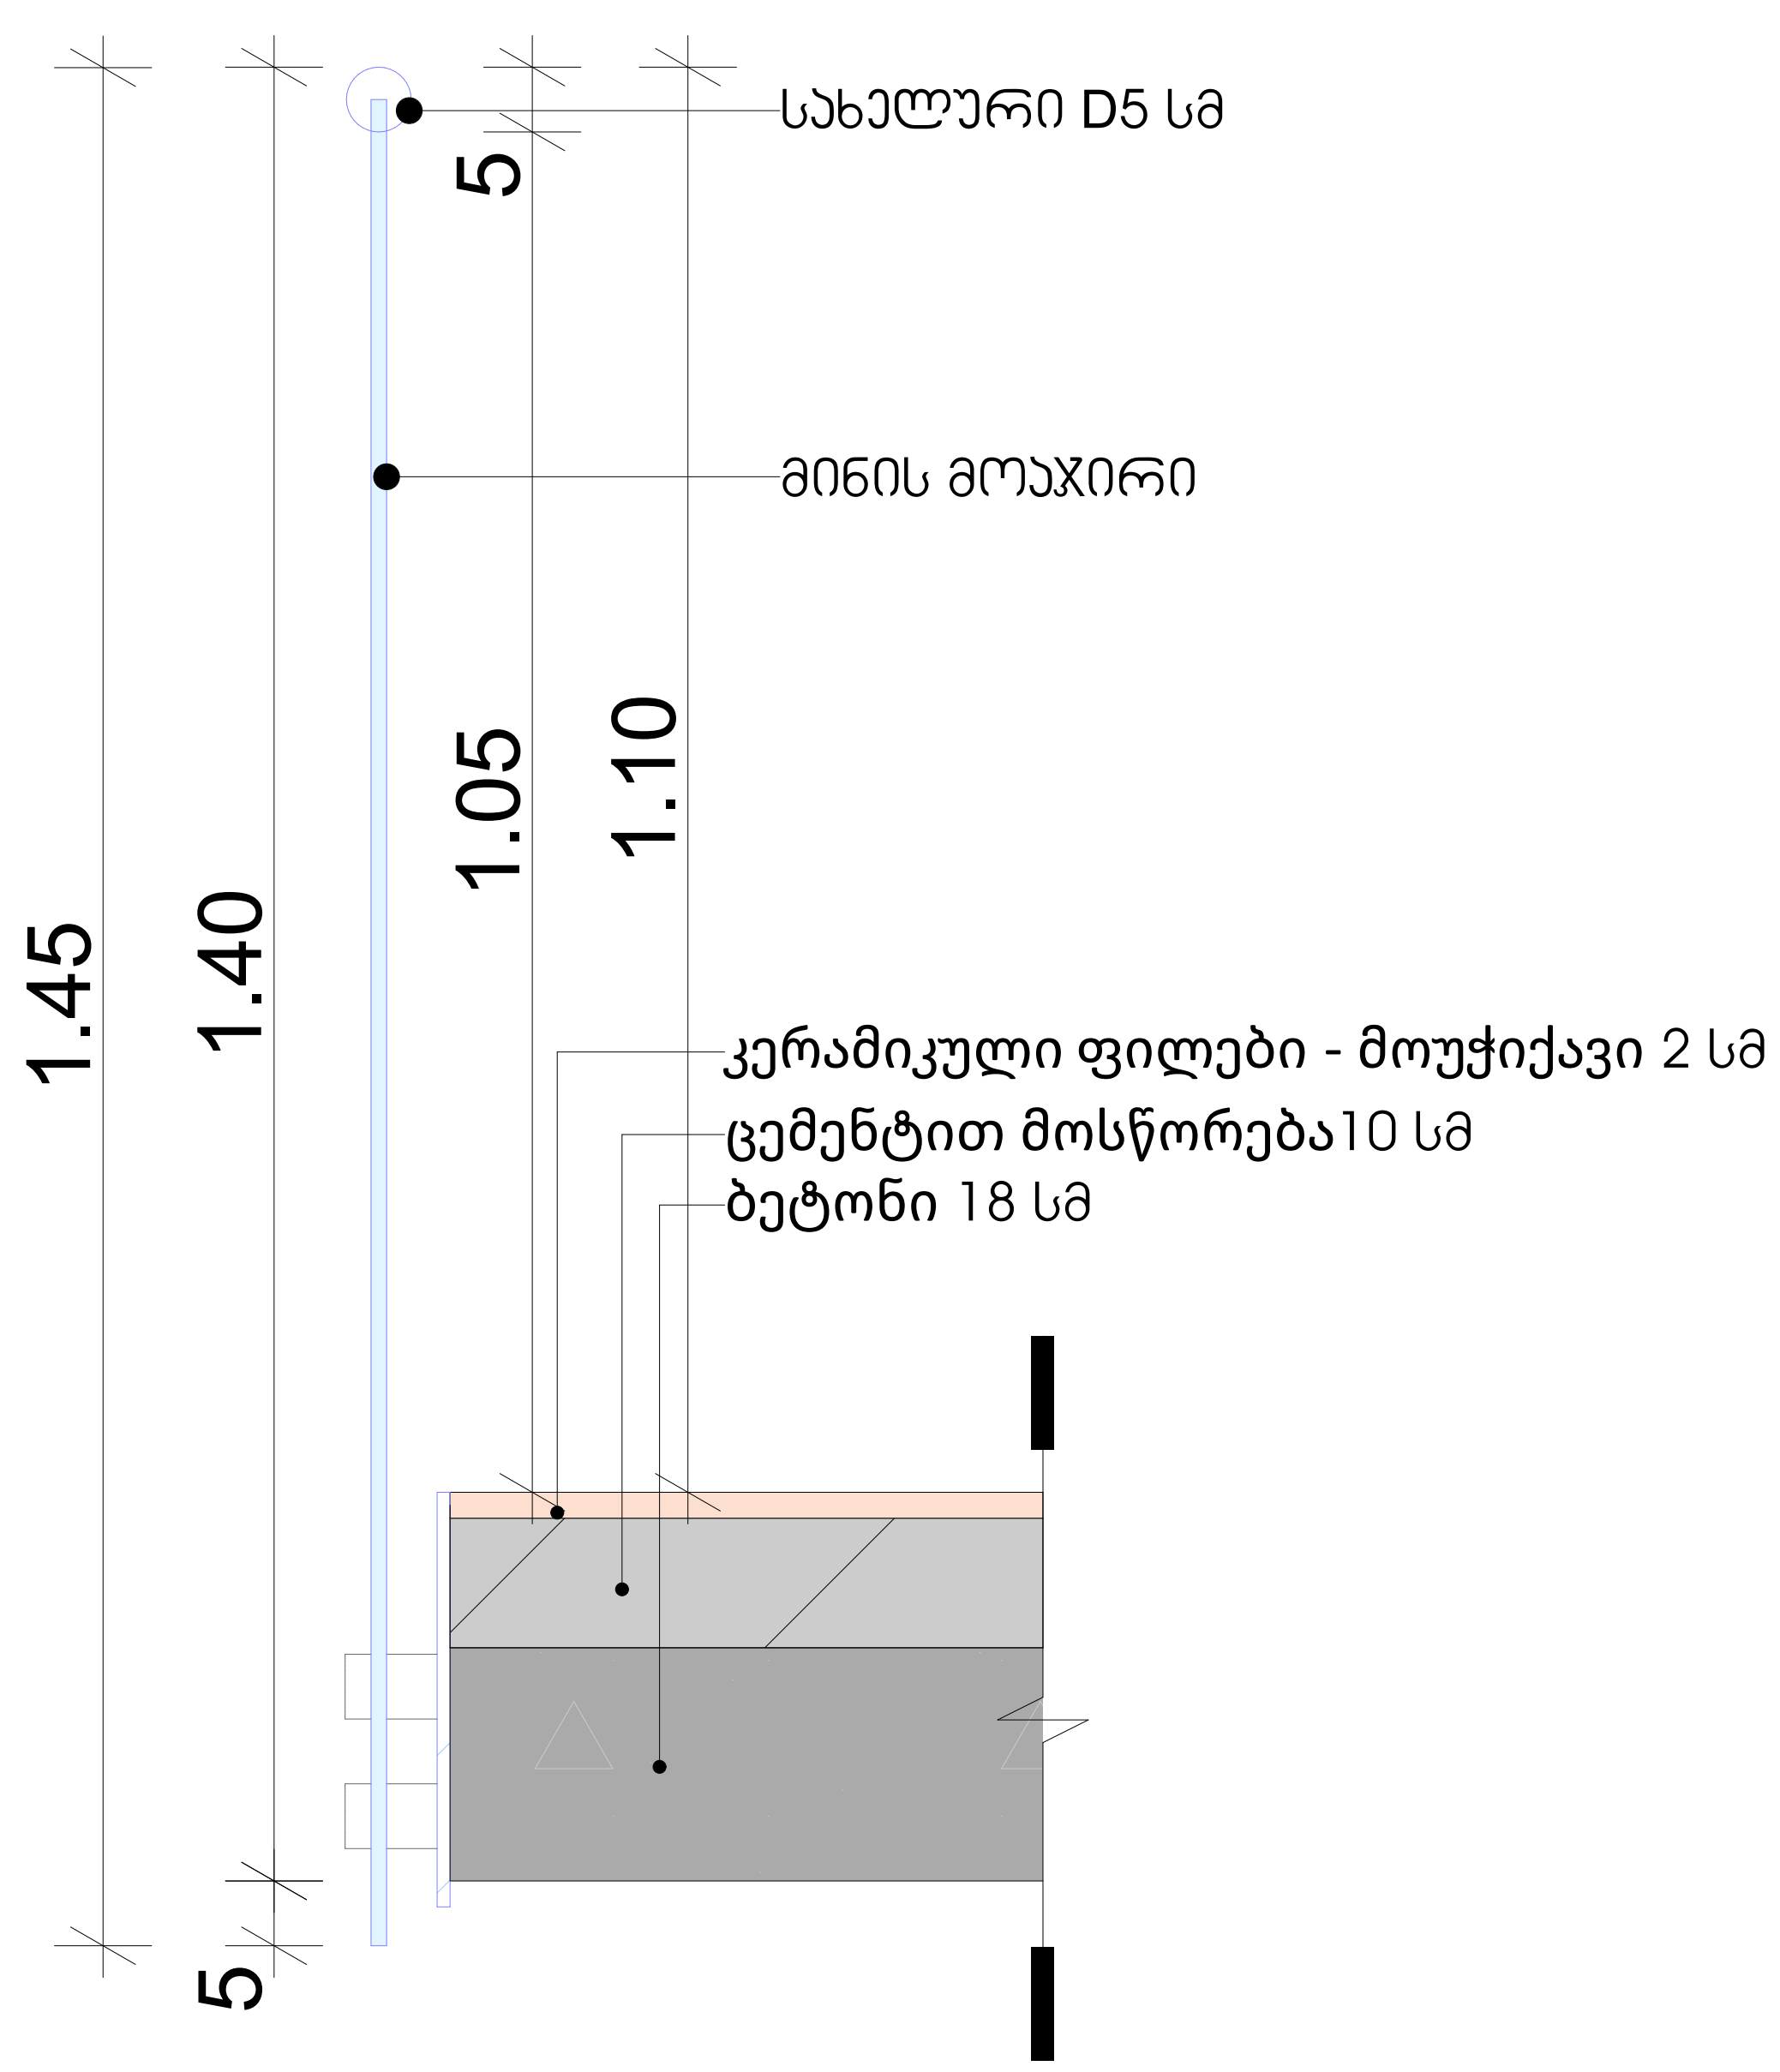

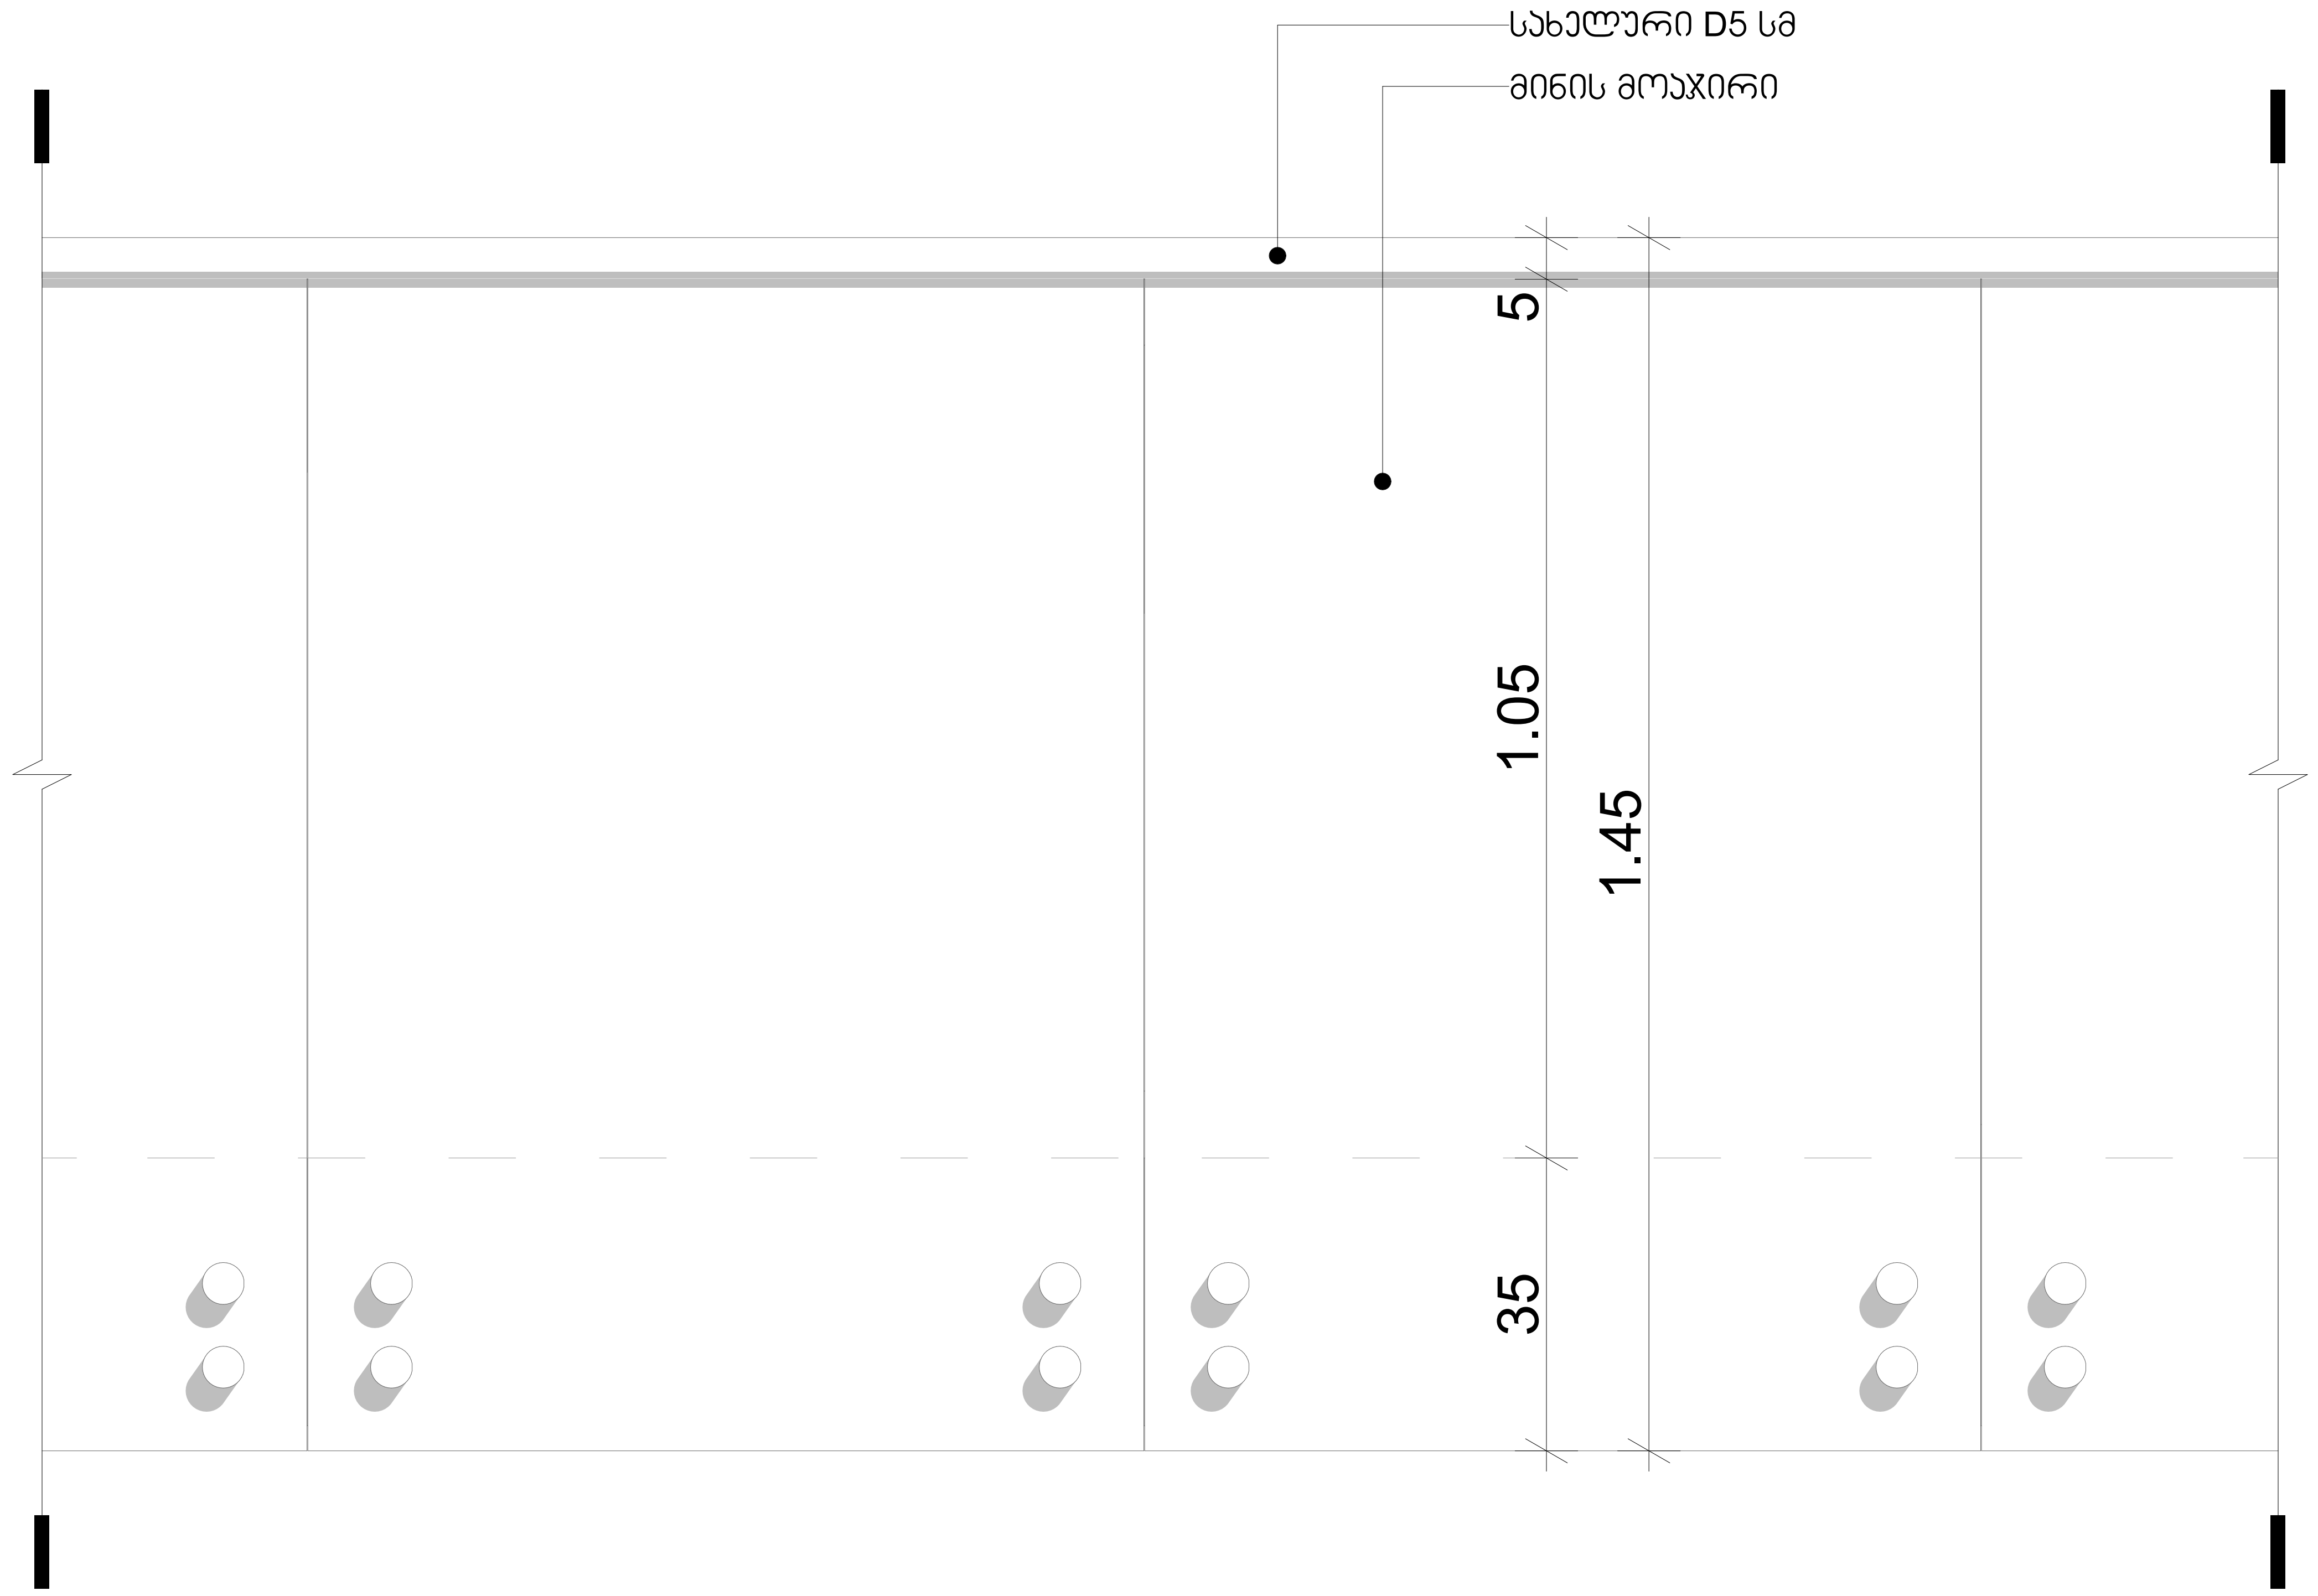

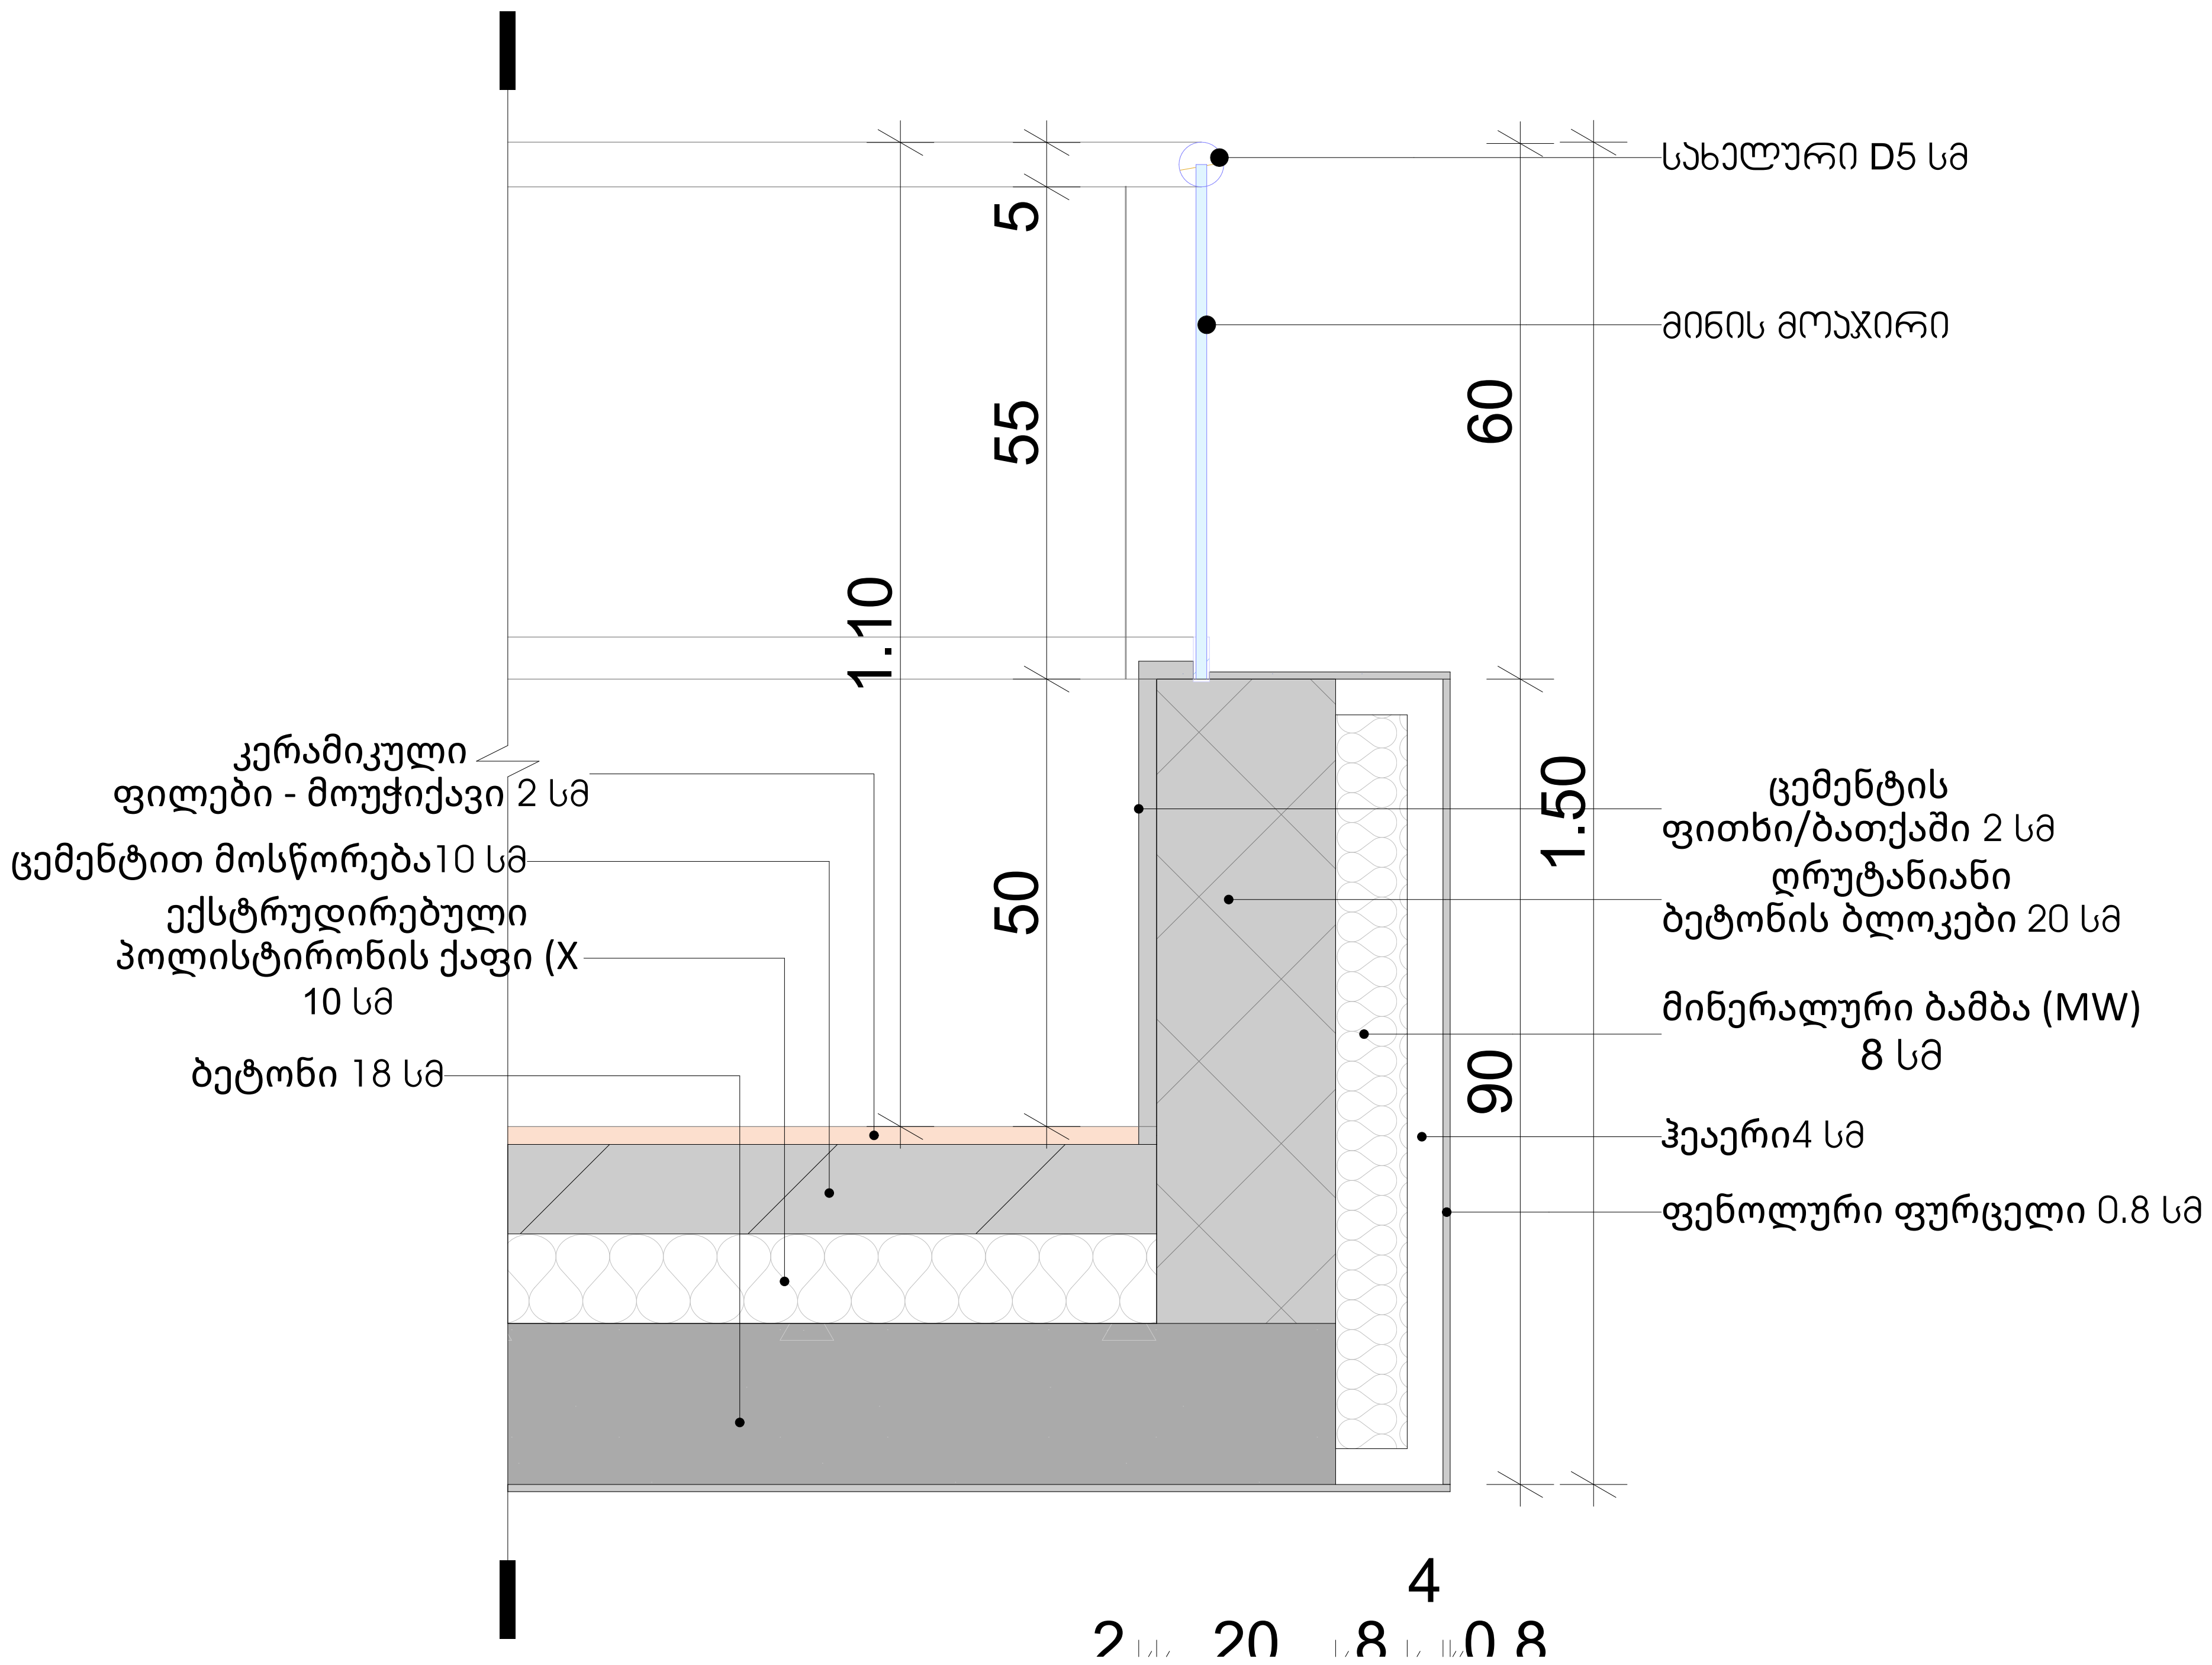

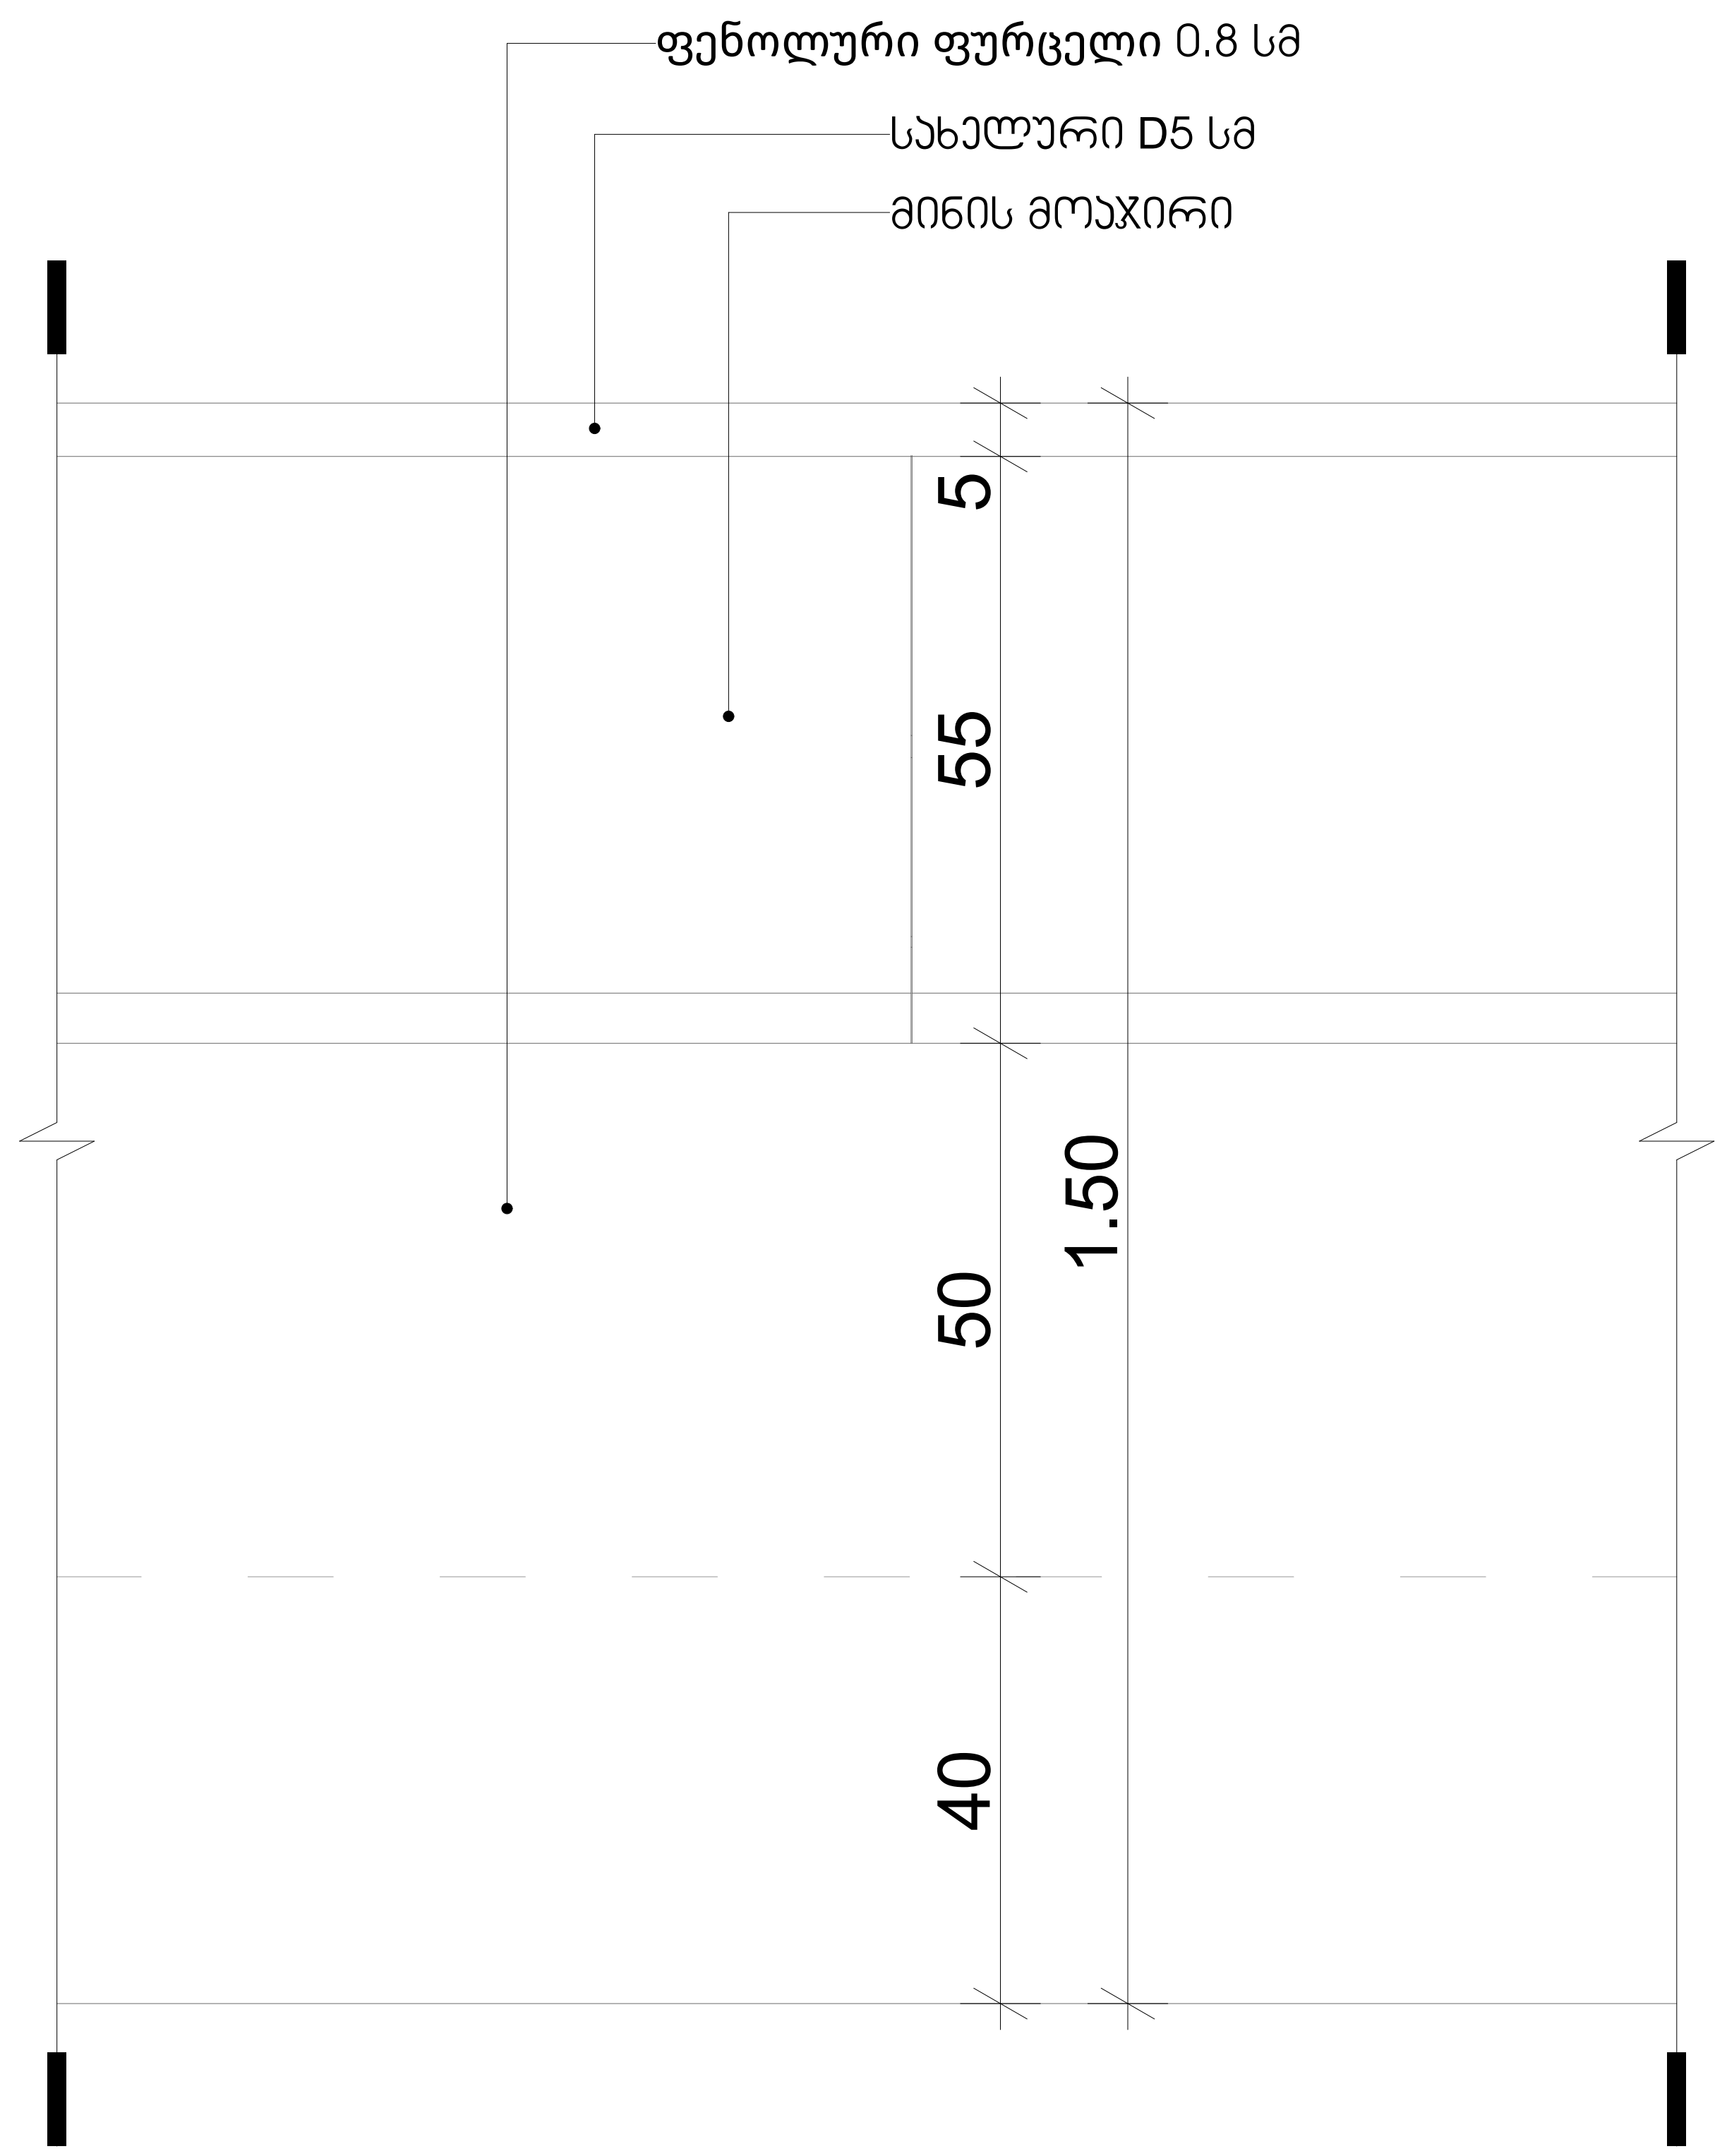

არქიტექტურული ნაწილი

პირობითი აღნიშვნები

შენიშვნები
1. ნახაზზე ზომები მოცემულია მილიმეტრებში
2. მშენებლობის დროს ყველა ცვლილება შეთანხმდეს არქიტექტორთან

დამკვეთი
შ.პ.ს "პერი" - ს/კ 205080712

პროექტის სახელწოდება
მრავალფუნქციური შენობა

მისამართი
ქ.თბილისი, აკაკი ბელიაშვილის ქუჩა: №102

ნაკვეთის საკადასტრო კოდი
(01.13.02.004.191)

დირექტორი
გიორგი ქავანიშვილი

არქიტექტორი
გიორგი ქავანიშვილი
ბესიკ თუთბერიძე
დავით ელისბარაშვილი
ბადურ ბუაძე

შპს "არქიდეა" 401986801
საქართველო,
0179,თბილისი
ჯაბუა ამირეჯიბის
გზატკეცილი №6
ტელ; +995 99 70 80 13

ფურცლის სახელწოდება
კვანძები

ფურცელი A.00.97

მასშტაბი 1:10

ფორმატი / A2 2024 წ.

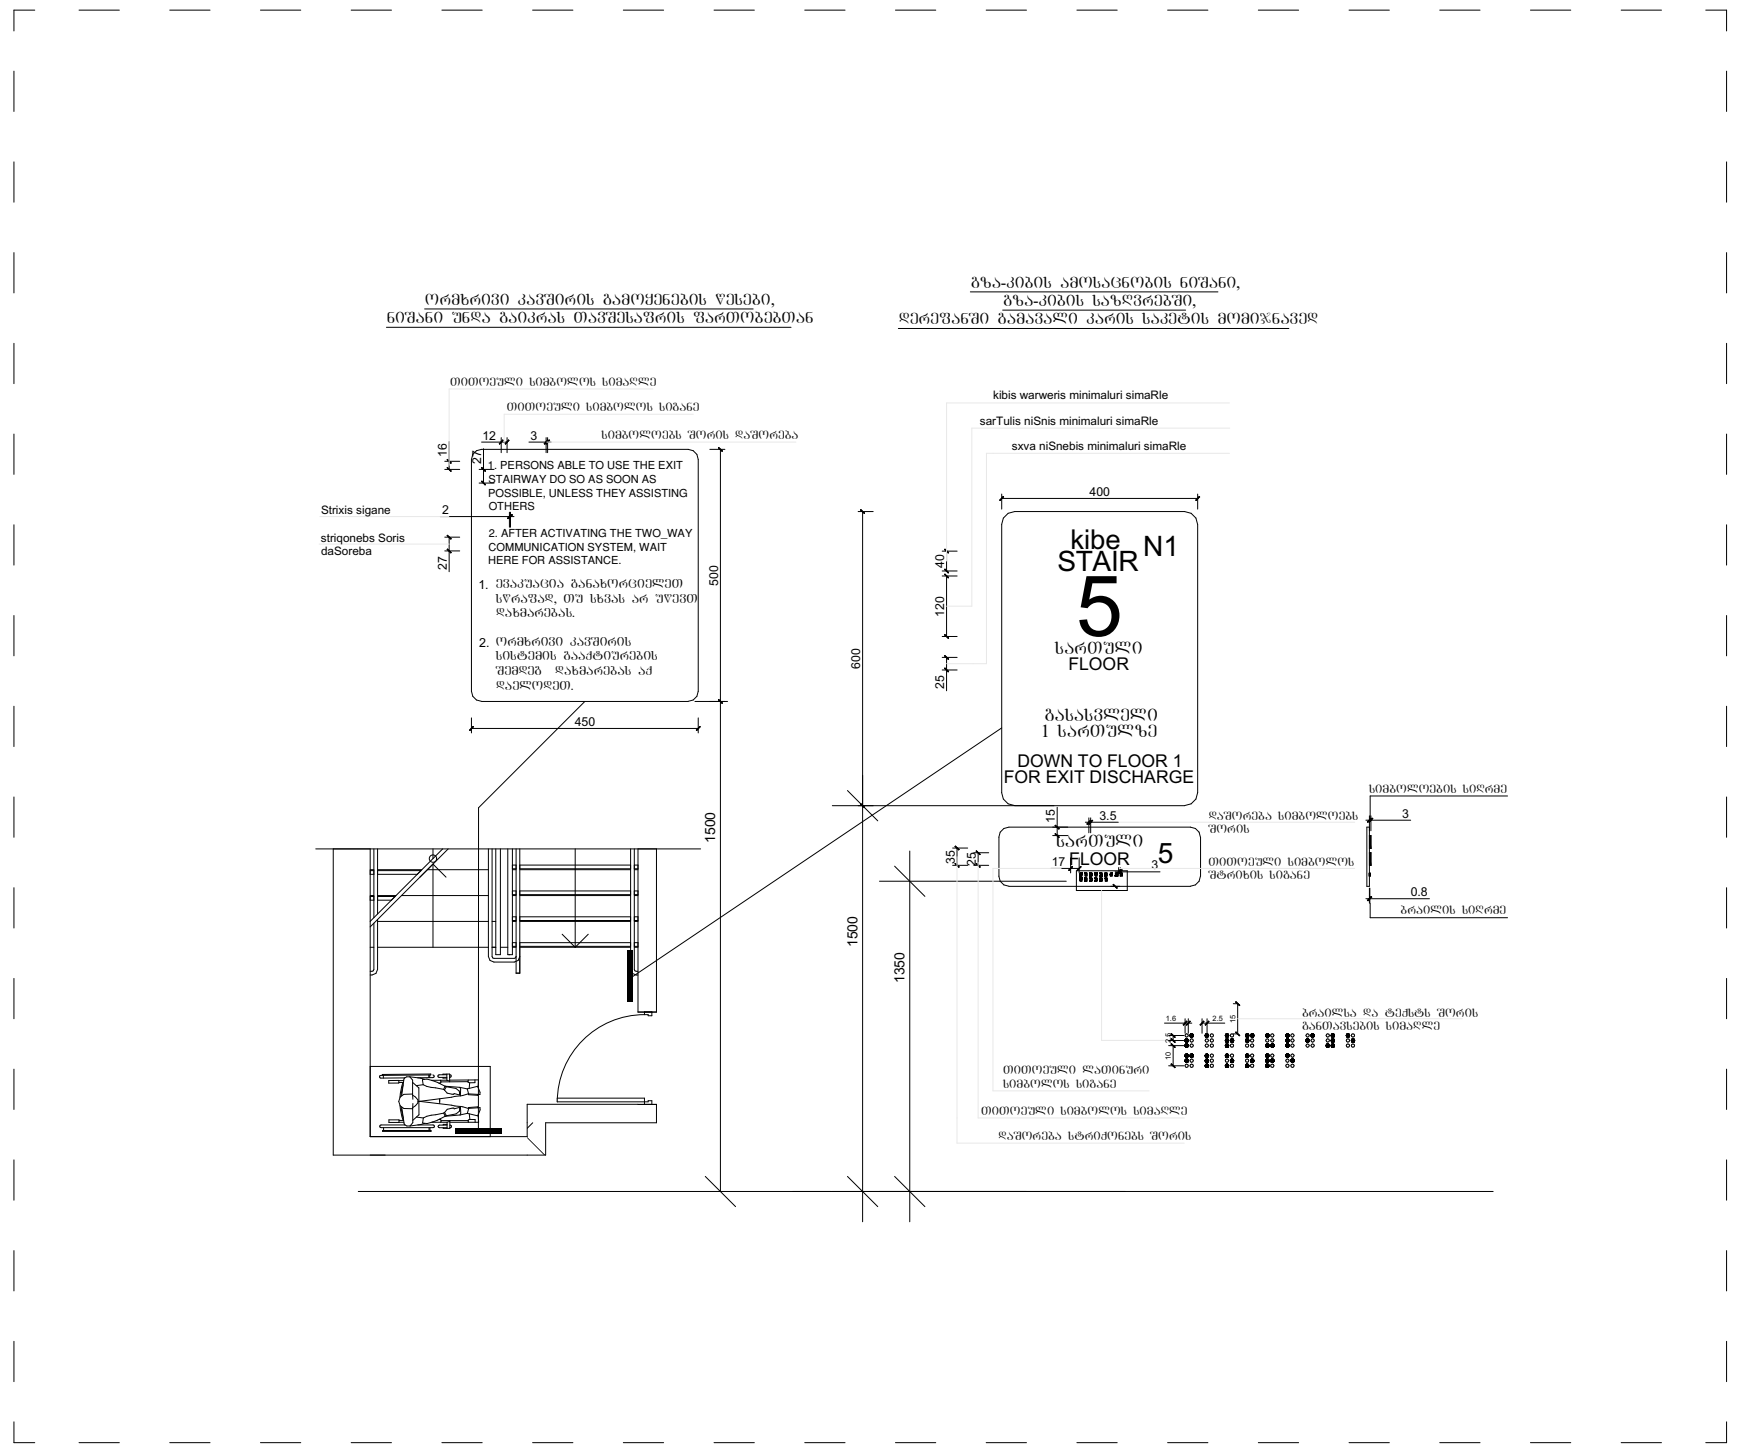

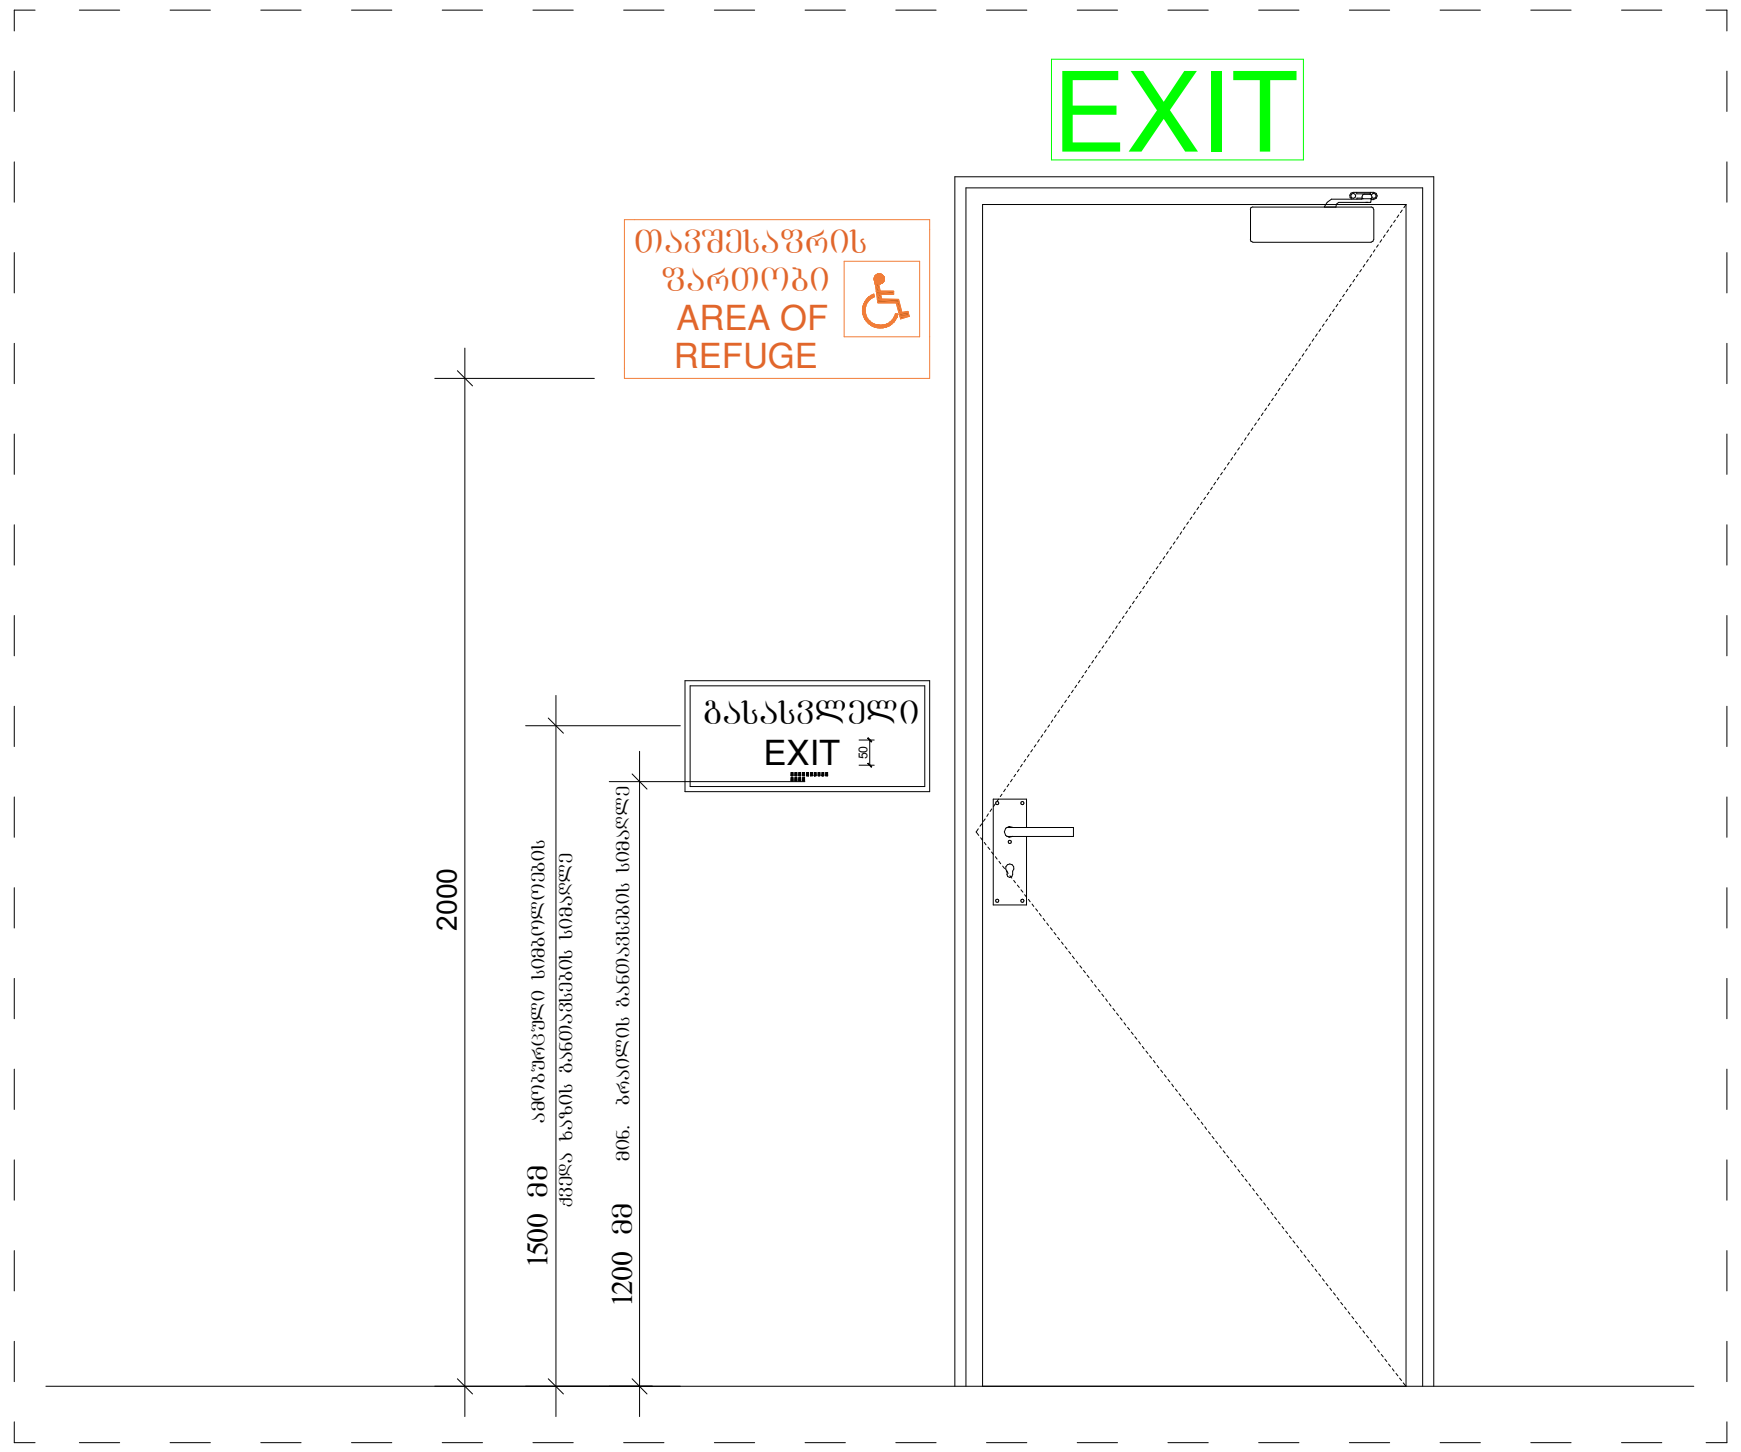

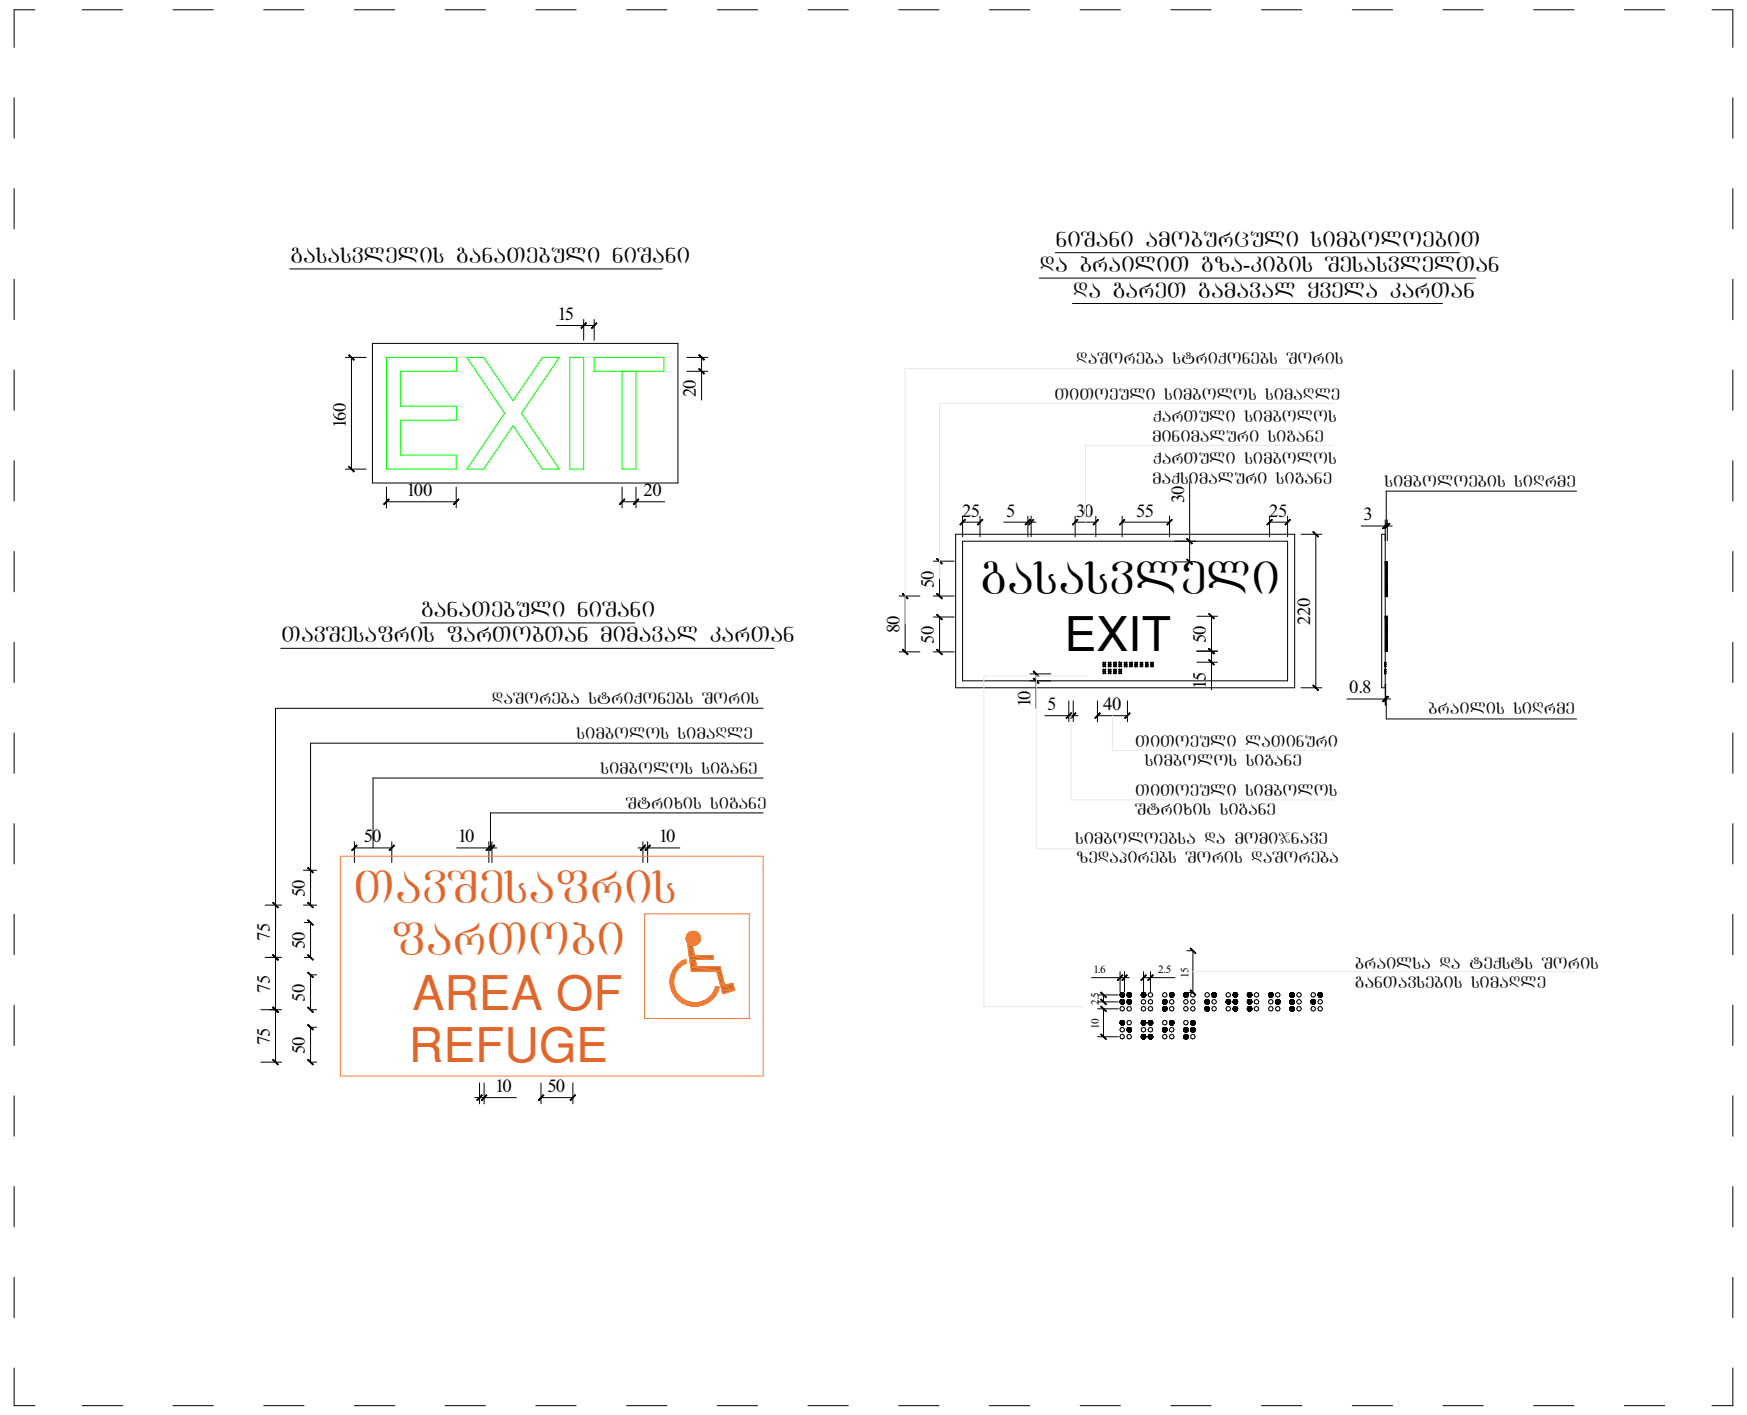

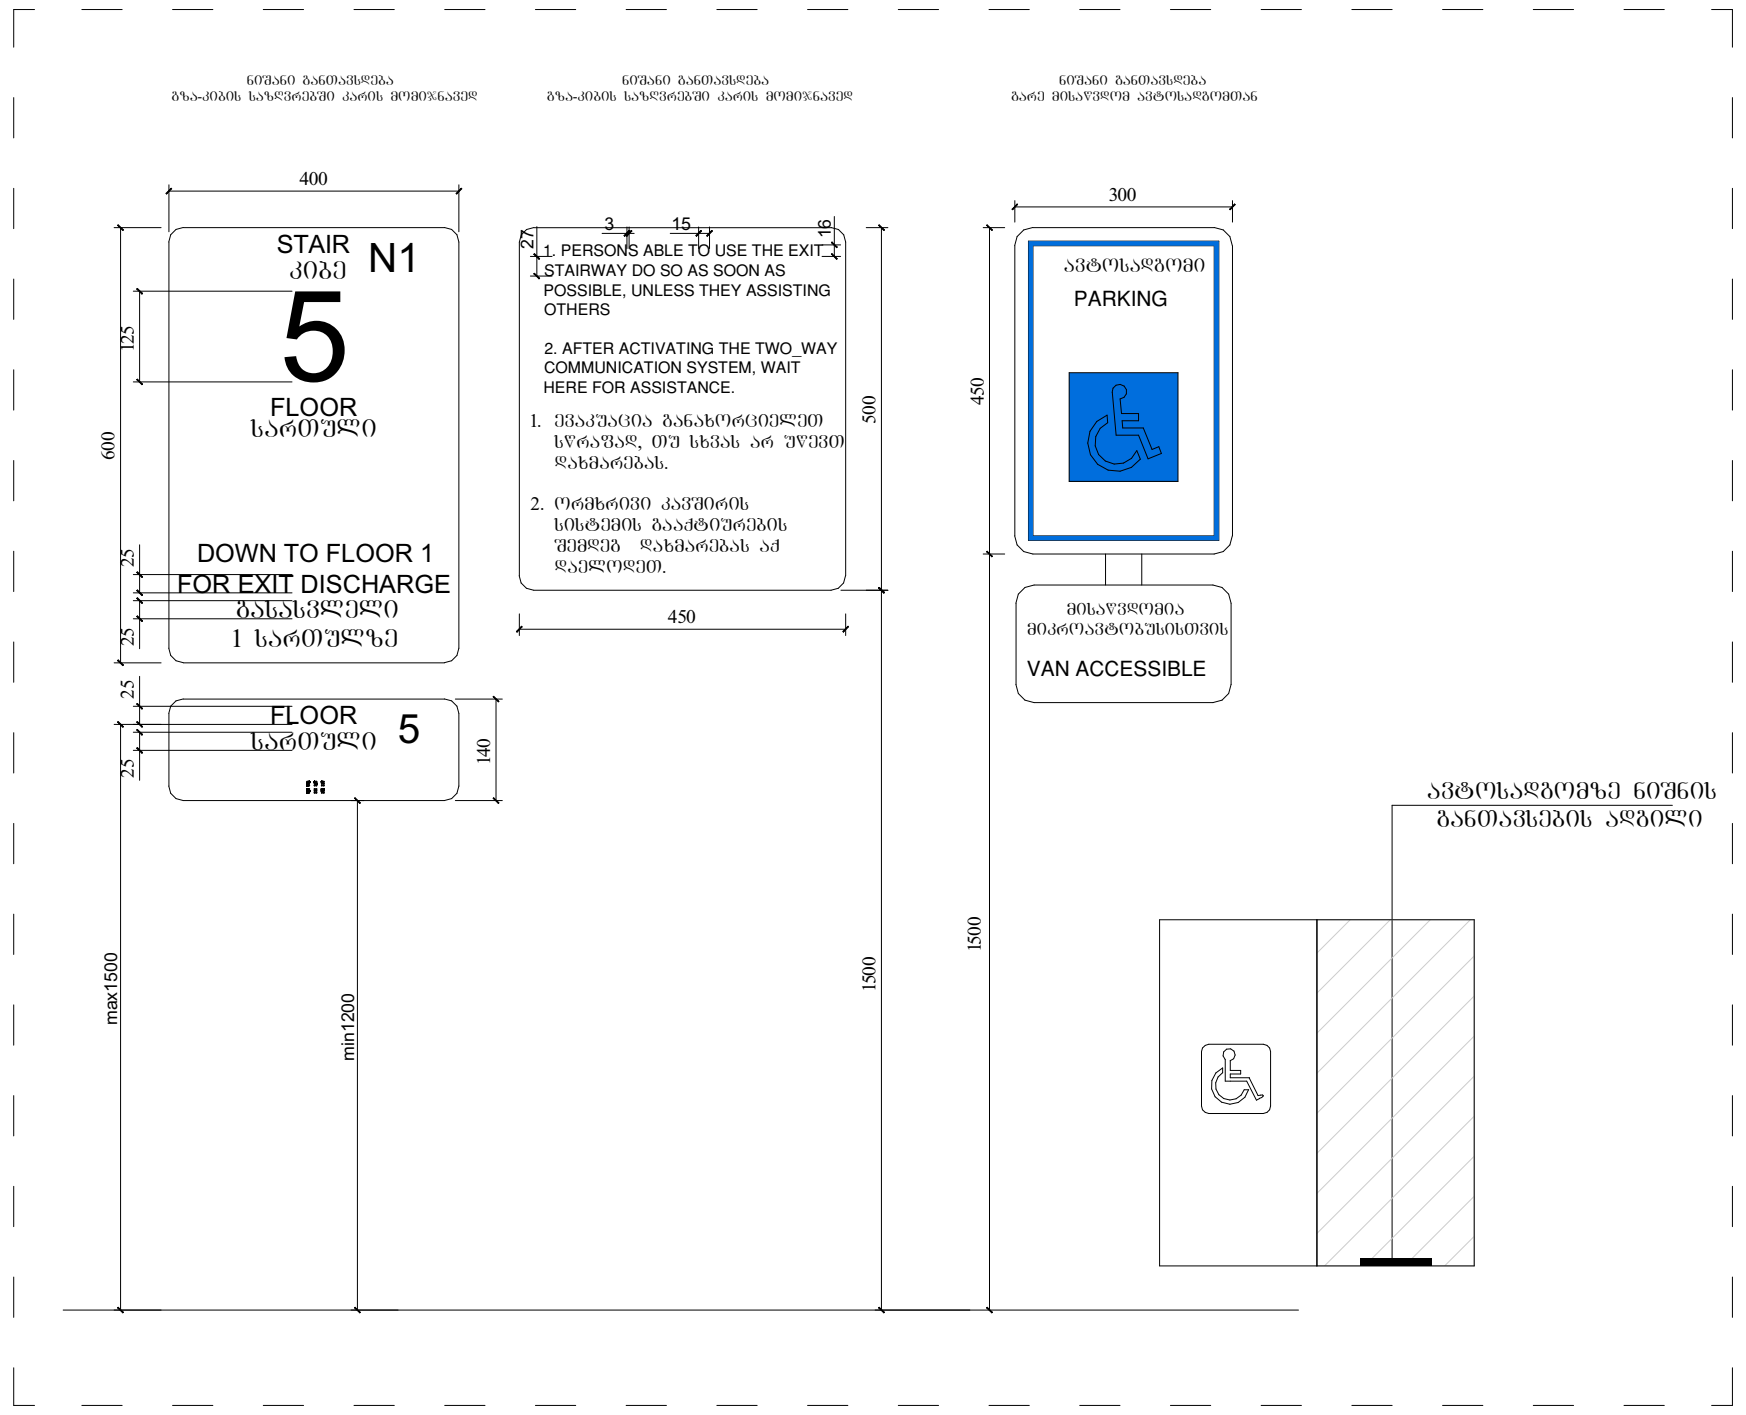

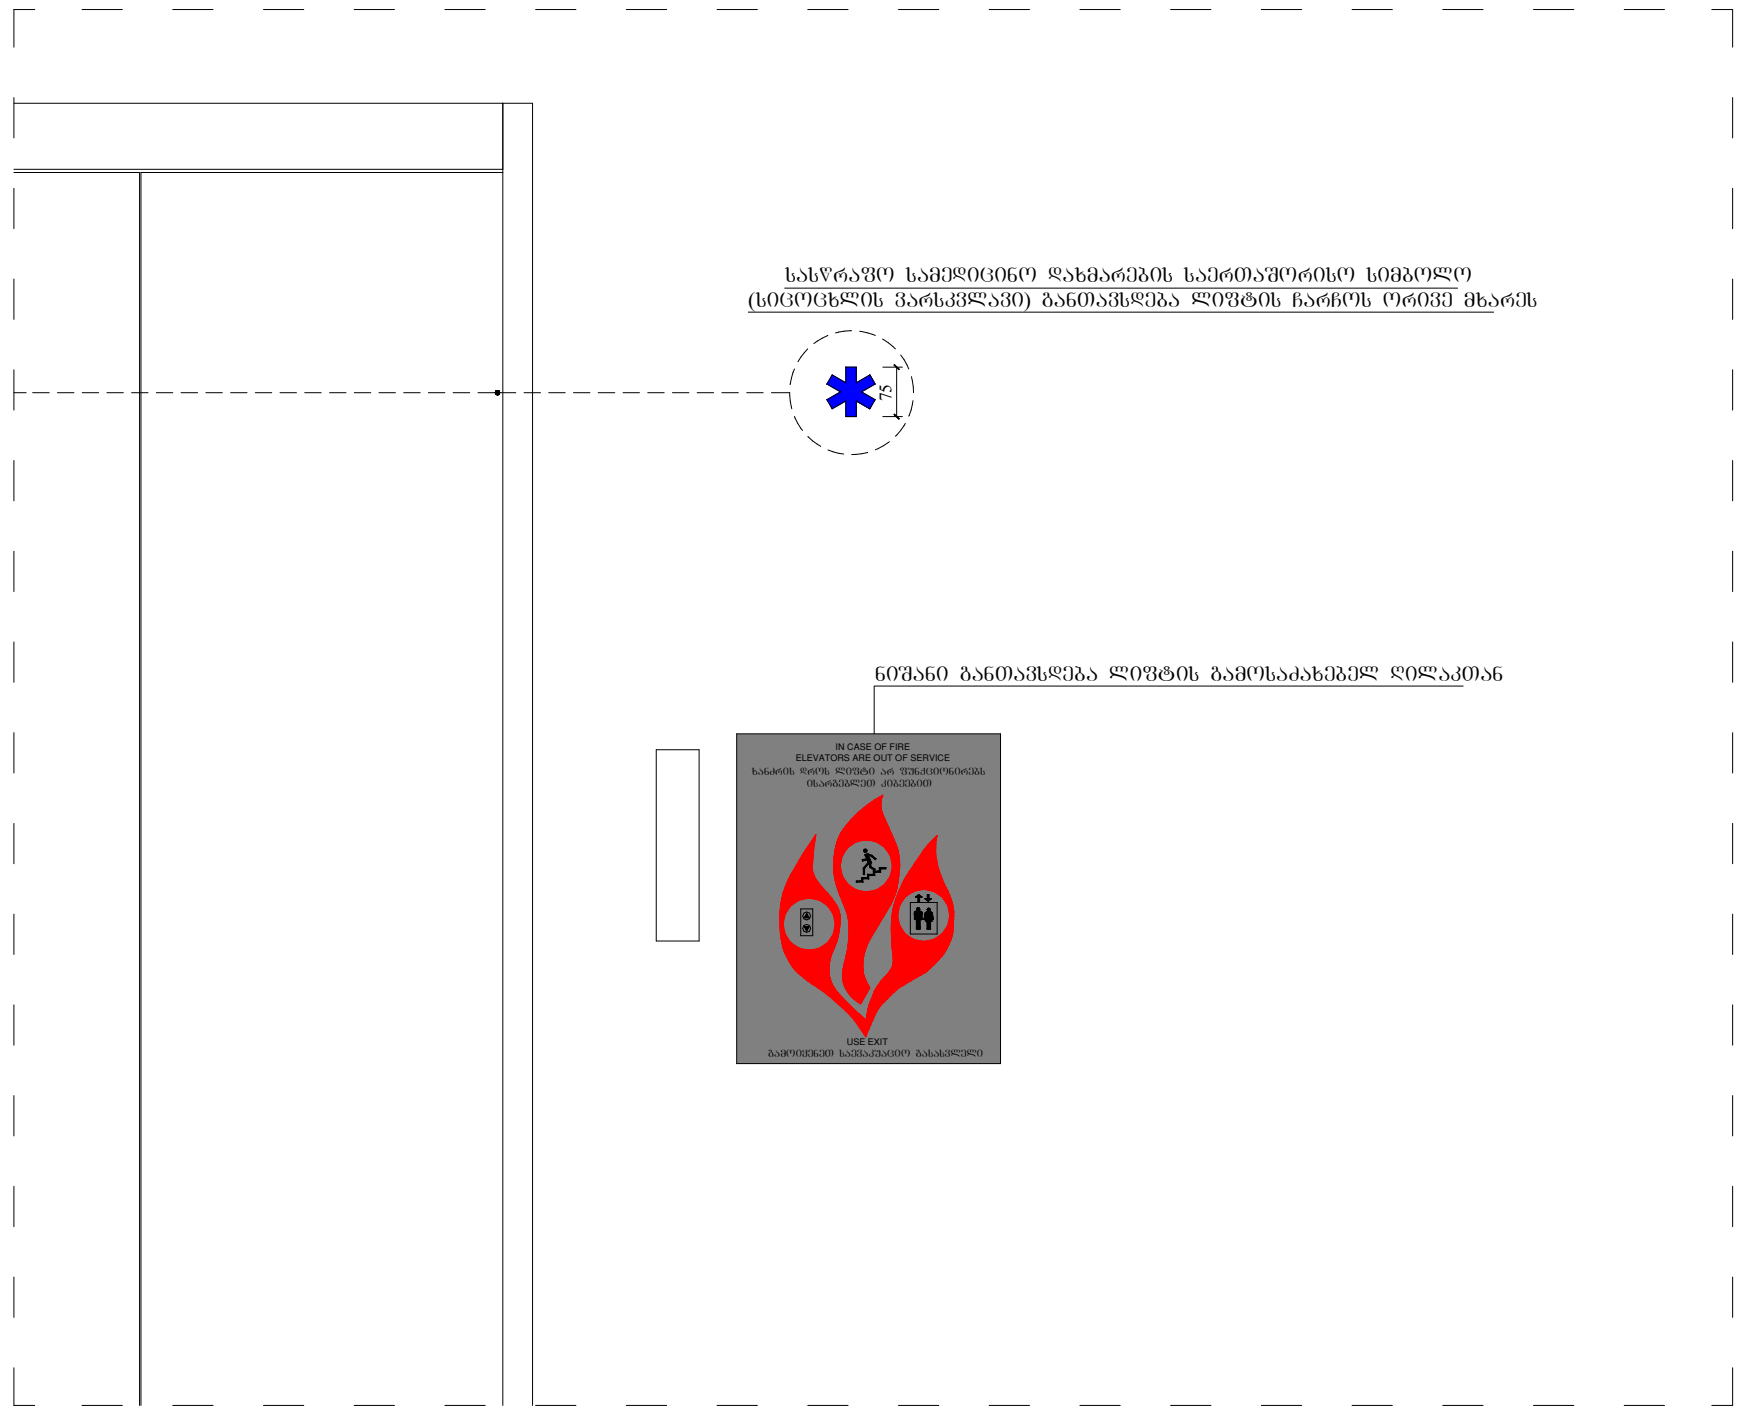

არქიტექტურული ნაწილი

პირობითი აღნიშვნები

შენიშვნები
1. ნახაზზე ზომები მოცემულია
მილიმეტრებში
2. მშენებლობის დროს ყველა
ცვლილება შეთანხმდეს
არქიტექტორთან

დამკვეთი
შ.პ.ს "პერი" - ს/კ 205080712

პროექტის სახელწოდება
მრავალფუნქციური შენობა

მისამართი
ქ.თბილისი, აკაკი
ბელიაშვილის ქუჩა: №102

ნაკვეთის საკადასტრო კოდი
(01.13.02.004.191)

N

დირექტორი
გიორგი ქევანიშვილი

არქიტექტორი
გიორგი ქევანიშვილი
ბესიკ თუთბერიძე
დავით ელისბარაშვილი
ბადურ ბუაძე

ARCHIDEA
ARCHITECTURE

შპს "არქიდეა" 401986801
საქართველო,
0179,თბილისი
ჭაბუა ამირეჯიბის
გზატკეცილი №6
ტელ; +995 99 70 80 13

ფურცლის სახელწოდება
შშმ აღნიშვნები

ფურცელი A.00.98

მასშტაბი 1:30

ფორმატი / A2 2024 წ.

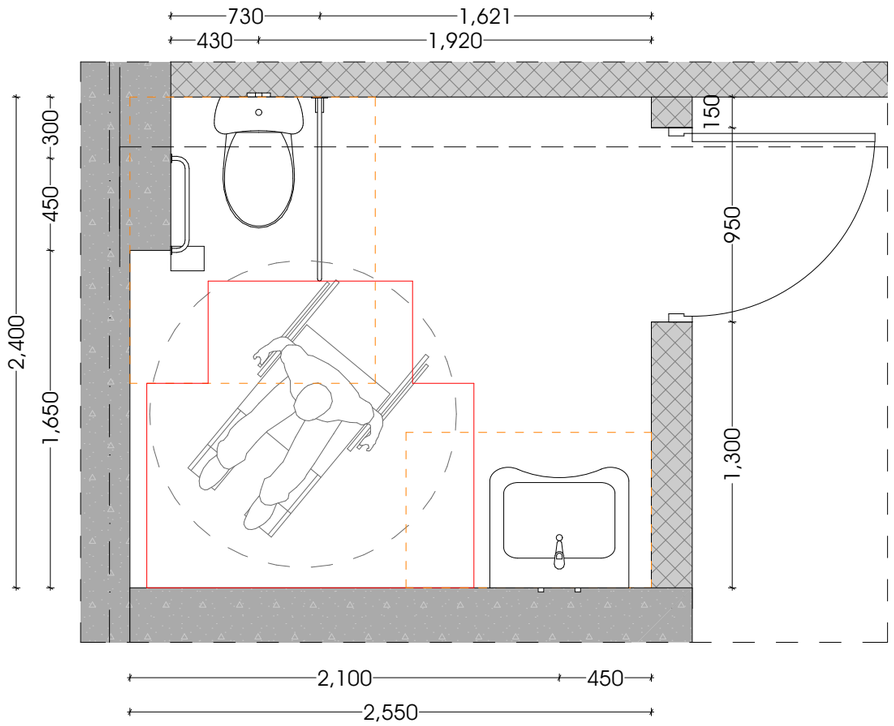

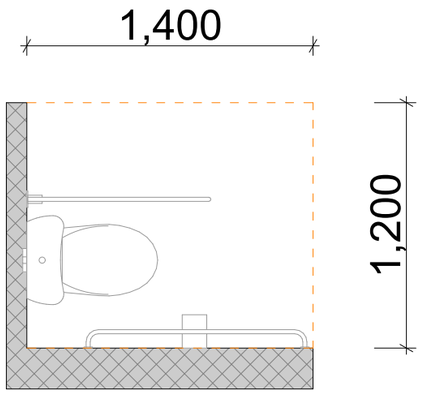

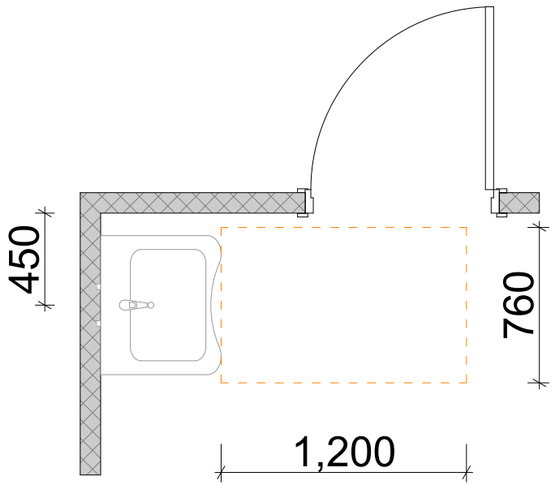

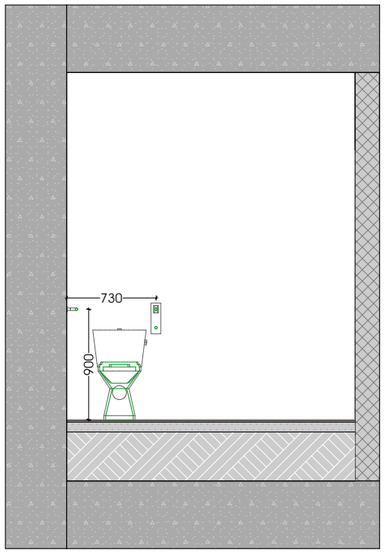

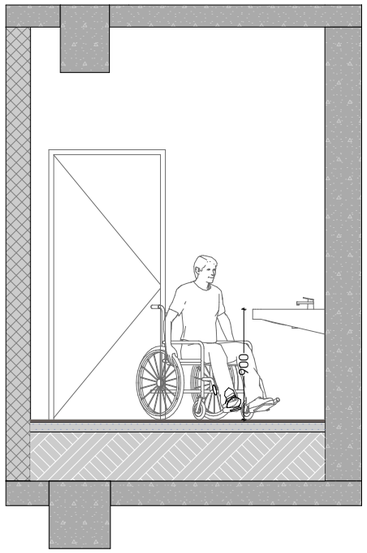

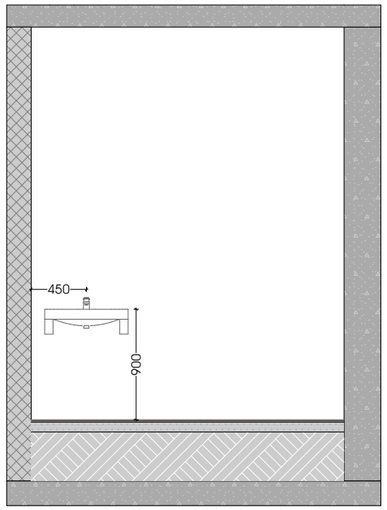

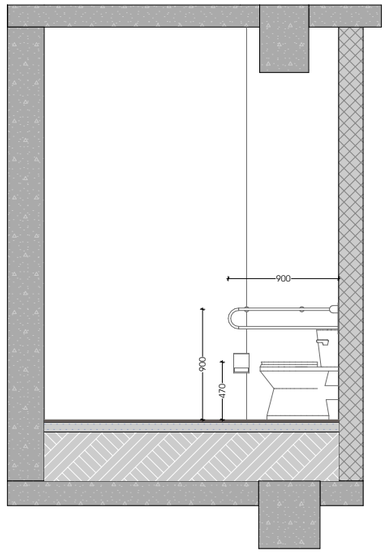



არქიტექტურული ნაწილი

პირობითი აღნიშვნები

შენიშვნები

1. ნახაზზე ზომები მოცემულია მილიმეტრებში
2. მშენებლობის დროს ყველა ცვლილება შეთანხმდეს არქიტექტორთან

დამკვეთი

შ.პ.ს "ჯერი" - ს/კ 205080712

პროექტის სახელწოდება

მრავალფუნქციური შენობა

მისამართი

ქ.თბილისი, პაპაჯი ბელიაშვილის ქუჩა: №102

ნაკვეთის საკადასტრო კოდი

(01.13.02.004.191)

დირექტორი

გიორგი ქევანიშვილი

არქიტექტორი

გიორგი ქევანიშვილი
ბესიკ თუთბერიძე
დავით ელისბარაშვილი
ბადრ ბუაძე

ARCHIDEA
ARCHITECTURE

შპს "არქიდეა" 401986801
საქართველო,
0179,თბილისი
ჭაბუა ამირეჯიბის
გზატკეცილი №6
ტელ: +995 99 70 80 13

ფერცლის სახელწოდება

შშმ სან კვანძი

ფერცლი A.00.99

მასშტაბი 1:50, 1:30

ფორმატი / A2 2024 წ.

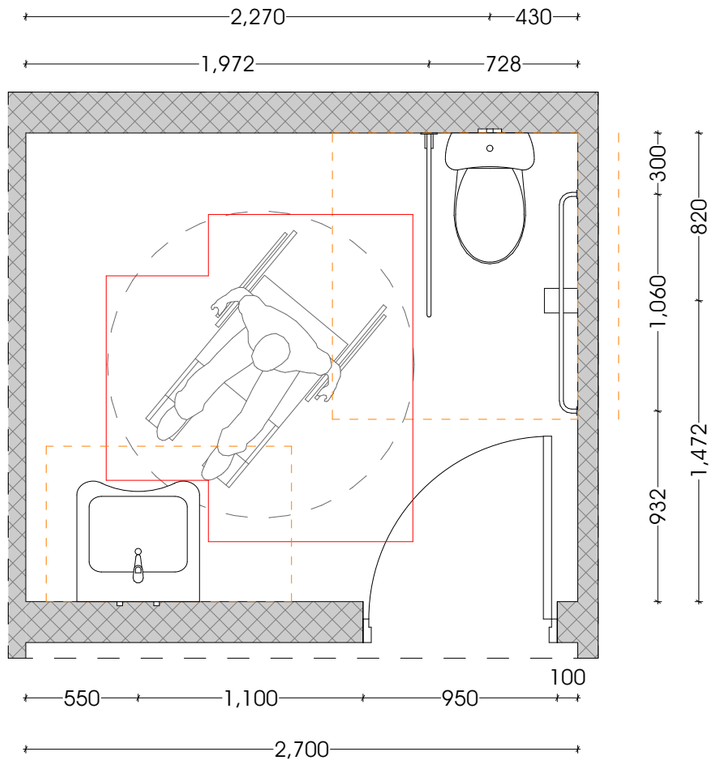

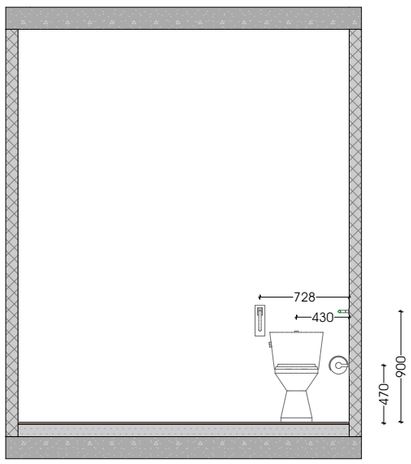

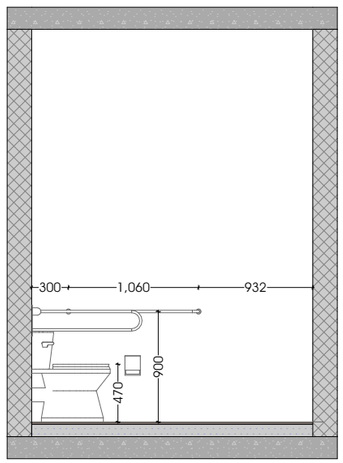

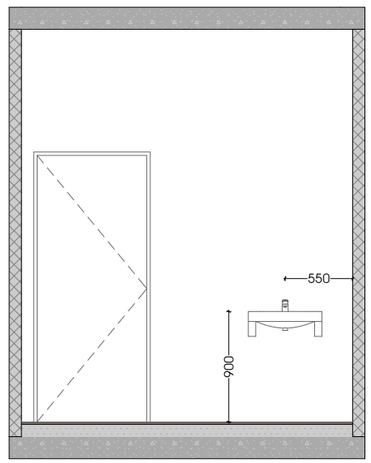

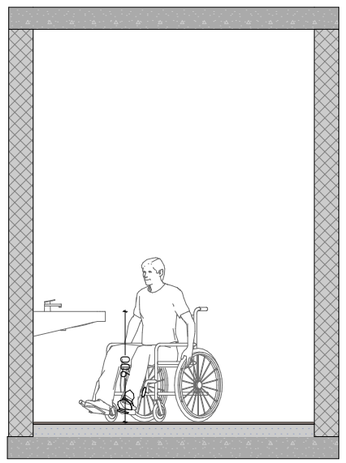



არქიტექტურული ნაწილი

ჰირობითი აღნიშვნები

შენიშვნები

1. ნახაზზე ზომები მოცემულია მილიმეტრებში
2. მშენებლობის დროს ყველა ცვლილება შეთანხმდეს არქიტექტორთან

დამკვეთი

შ.პ.ს "ჯერი" - ს/კ 205080712

პროექტის სახელწოდება

მრავალფუნქციური შენობა

მისამართი

ქ.თბილისი, პაპაჟი ბელიაშვილის ქუჩა: №102

ნაკვეთის საკადასტრო კოდი

(01.13.02.004.191)

დირექტორი

გიორგი ქევანიშვილი

არქიტექტორი

გიორგი ქევანიშვილი
ბესიკ თუთბერიძე
დავით ელისაბარაშვილი
ბადრ ბუაძე

ARCHIDEA
ARCHITECTURE

შპს "არქიდეა" 401986801
საქართველო,
0179,თბილისი
ჭაბუა ამირეჯიბის
გზატკეცილი №6
ტელ: +995 99 70 80 13

ფერცლის სახელწოდება

შშმ სან კვანძი

ფერცელი A.00.100

მასშტაბი 1:30, 1:50

ფორმატი / A2 2024 წ.

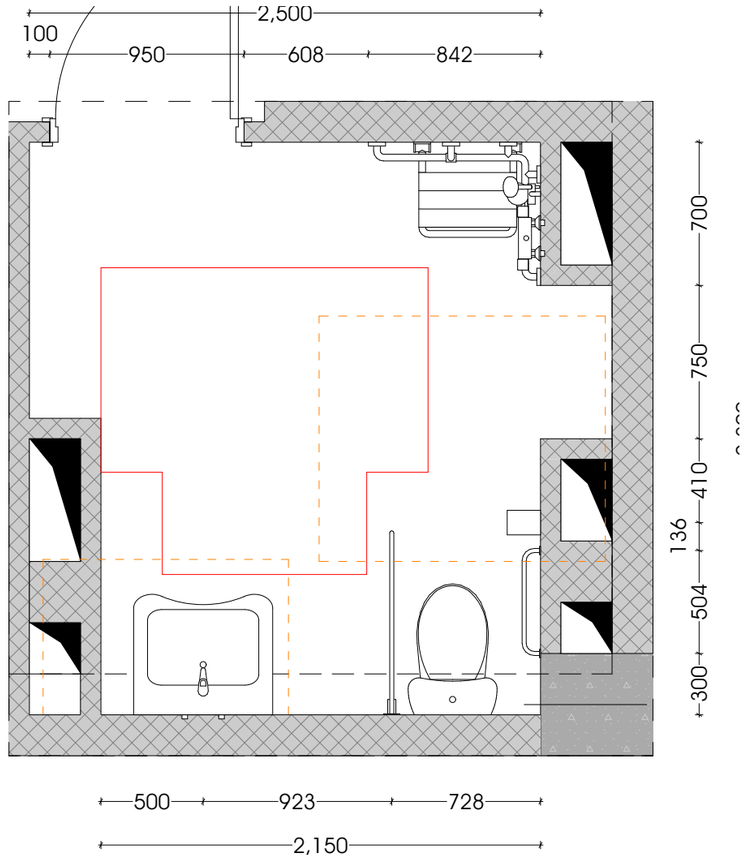

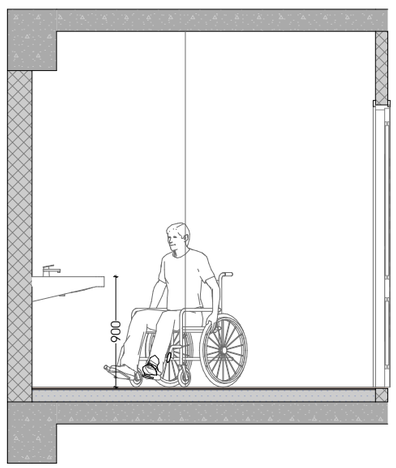

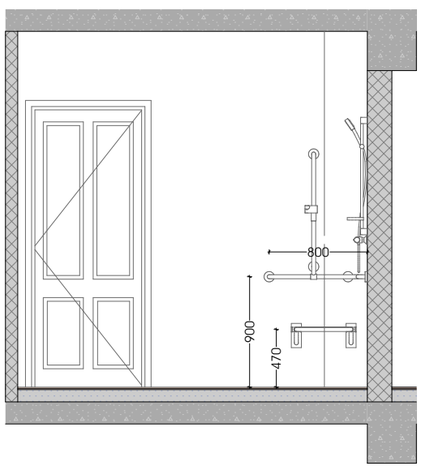

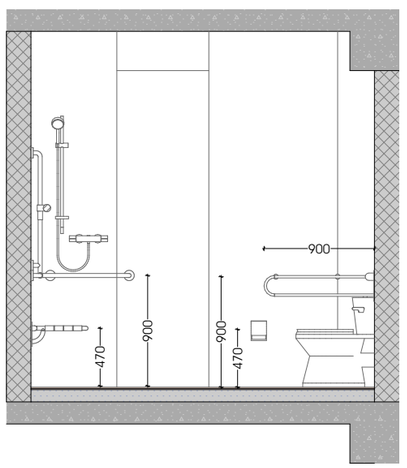

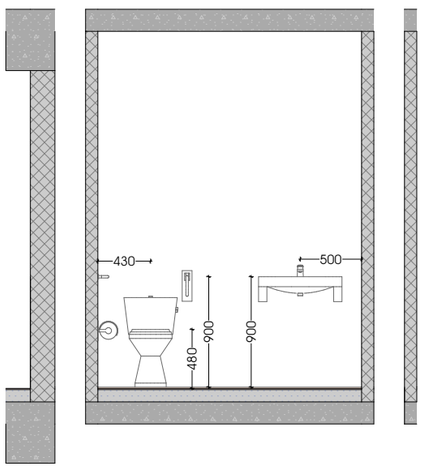

არქიტექტურული ნაწილი

ჰირობითი აღნიშვნები

შენიშვნები

1. ნახაზზე ზომები მოცემულია მილიმეტრებში
2. მშენებლობის დროს ყველა ცვლილება შეთანხმდეს არქიტექტორთან

დამკვეთი

შ.პ.ს "ჯერი" - ს/კ 205080712

პროექტის სახელწოდება

მრავალფუნქციური შენობა

მისამართი

ქ.თბილისი, პასკი ბელიაშვილის ქუჩა: №102

ნაკვეთის საკადასტრო კოდი

(01.13.02.004.191)

N

დირექტორი

გიორგი ქევანიშვილი

არქიტექტორი

გიორგი ქევანიშვილი
ბესიკ თუთბერიძე
დავით ელისაბარაშვილი
ბადრ ბუაძე

ARCHIDEA
ARCHITECTURE

შპს "არქიდეა" 401986801
საქართველო,
0179,თბილისი
ჭაბუა ამირეჯიბის
გზატკეცილი №6
ტელ: +995 99 70 80 13

ფერცლის სახელწოდება

შშმ სან კვანძი

ფერცელი A.00.101

მასშტაბი 1:30, 1:50

ფორმატი / A2 2024 წ.

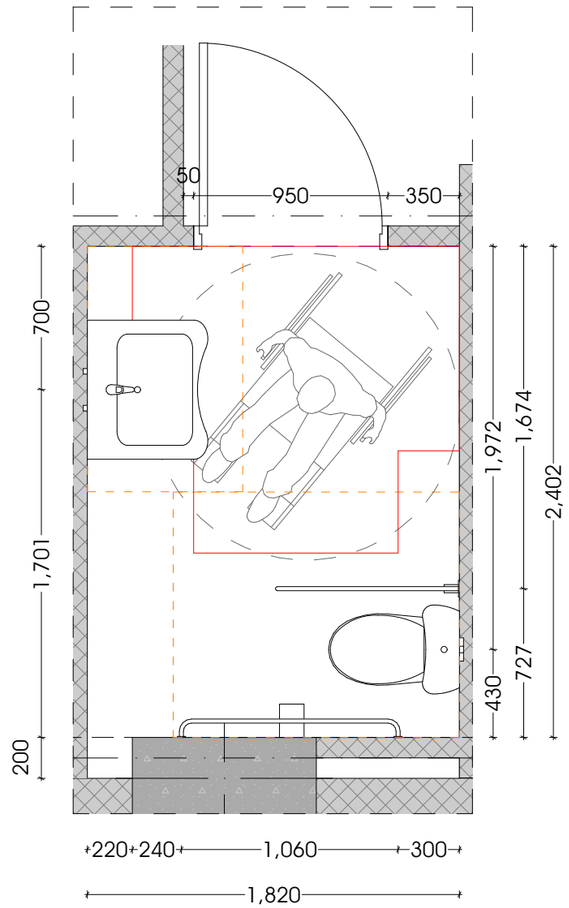

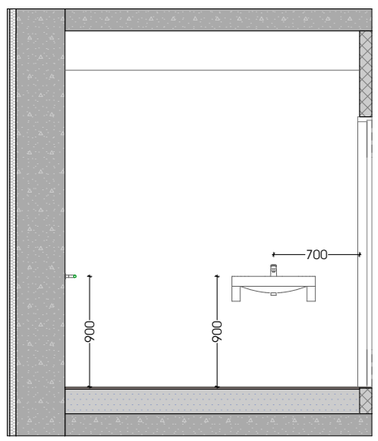

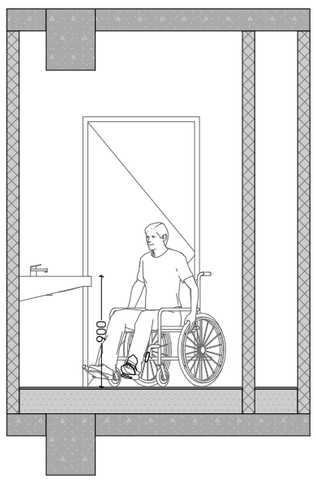

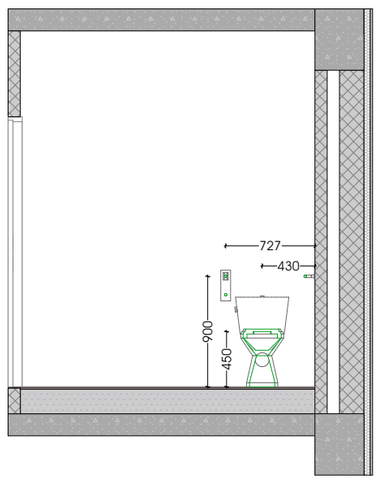

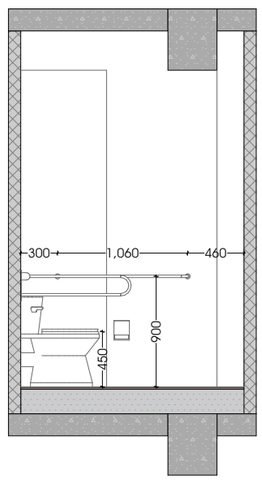

არქიტექტურული ნაწილი

პირობითი აღნიშვნები

შენიშვნები

1. ნახაზზე ზომები მოცემულია მილიმეტრებში
2. მშენებლობის დროს ყველა ცვლილება შეთანხმდეს არქიტექტორთან

დამკვეთი

შ.პ.ს "ჯერი" - ს/კ 205080712

პროექტის სახელწოდება

მრავალფუნქციური შენობა

მისამართი

ქ.თბილისი, პაპაჯი ბელიაშვილის ქუჩა: №102

ნაკვეთის საკადასტრო კოდი

(01.13.02.004.191)

N

დირექტორი

გიორგი ქევანიშვილი

არქიტექტორი

გიორგი ქევანიშვილი
ბესიკ თუთბერიძე
დავით ელისბარაშვილი
ბადრ ბუაძე

ARCHIDEA
ARCHITECTURE

შპს "არქიდეა" 401986801
საქართველო,
0179,თბილისი
ჭაბუა ამირეჯიბის
გზატკეცილი №6
ტელ: +995 99 70 80 13

ფერცლის სახელწოდება

შშმ სან ჯვარძი

ფერცლი A.00.102

მასშტაბი 1:30, 1:50

ფორმატი / A2 2024 წ.