შესაბამისობის დეკლარაცია
საქართველოს მთავრობის 2021 წლის 13 ივლისის №354 დადგენილებასთან

მუნიციპალიტეტი:	თბილისი

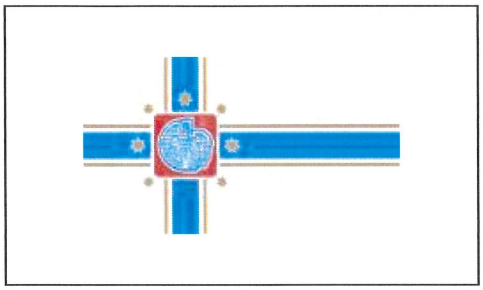

პროექტის დასახელება	მრავალფუნქციური შენობა ბელიაშვილის ქუჩაზე
შენობის მისამართი	აკაკი ბელიაშვილის ქუჩა 102
საფოსტო ინდექსი / ქა...	0159 თბილისი
საკუთრების საკადასტრო კოდი შენობის ნაწილის საკადასტრო კოდი	01.13.02.004.191
იდენტიფიკატორი	თბილისი_01_13_02_004_191_03_06_2024

☑ **დამტკიცებულია** ☐ დაუმტკიცებელია

არქიტექტორი ბაქარ ზაქარაშვილი

ქალაქი/თარიღი ხელმოწერა

03.06.2024 თბილისი

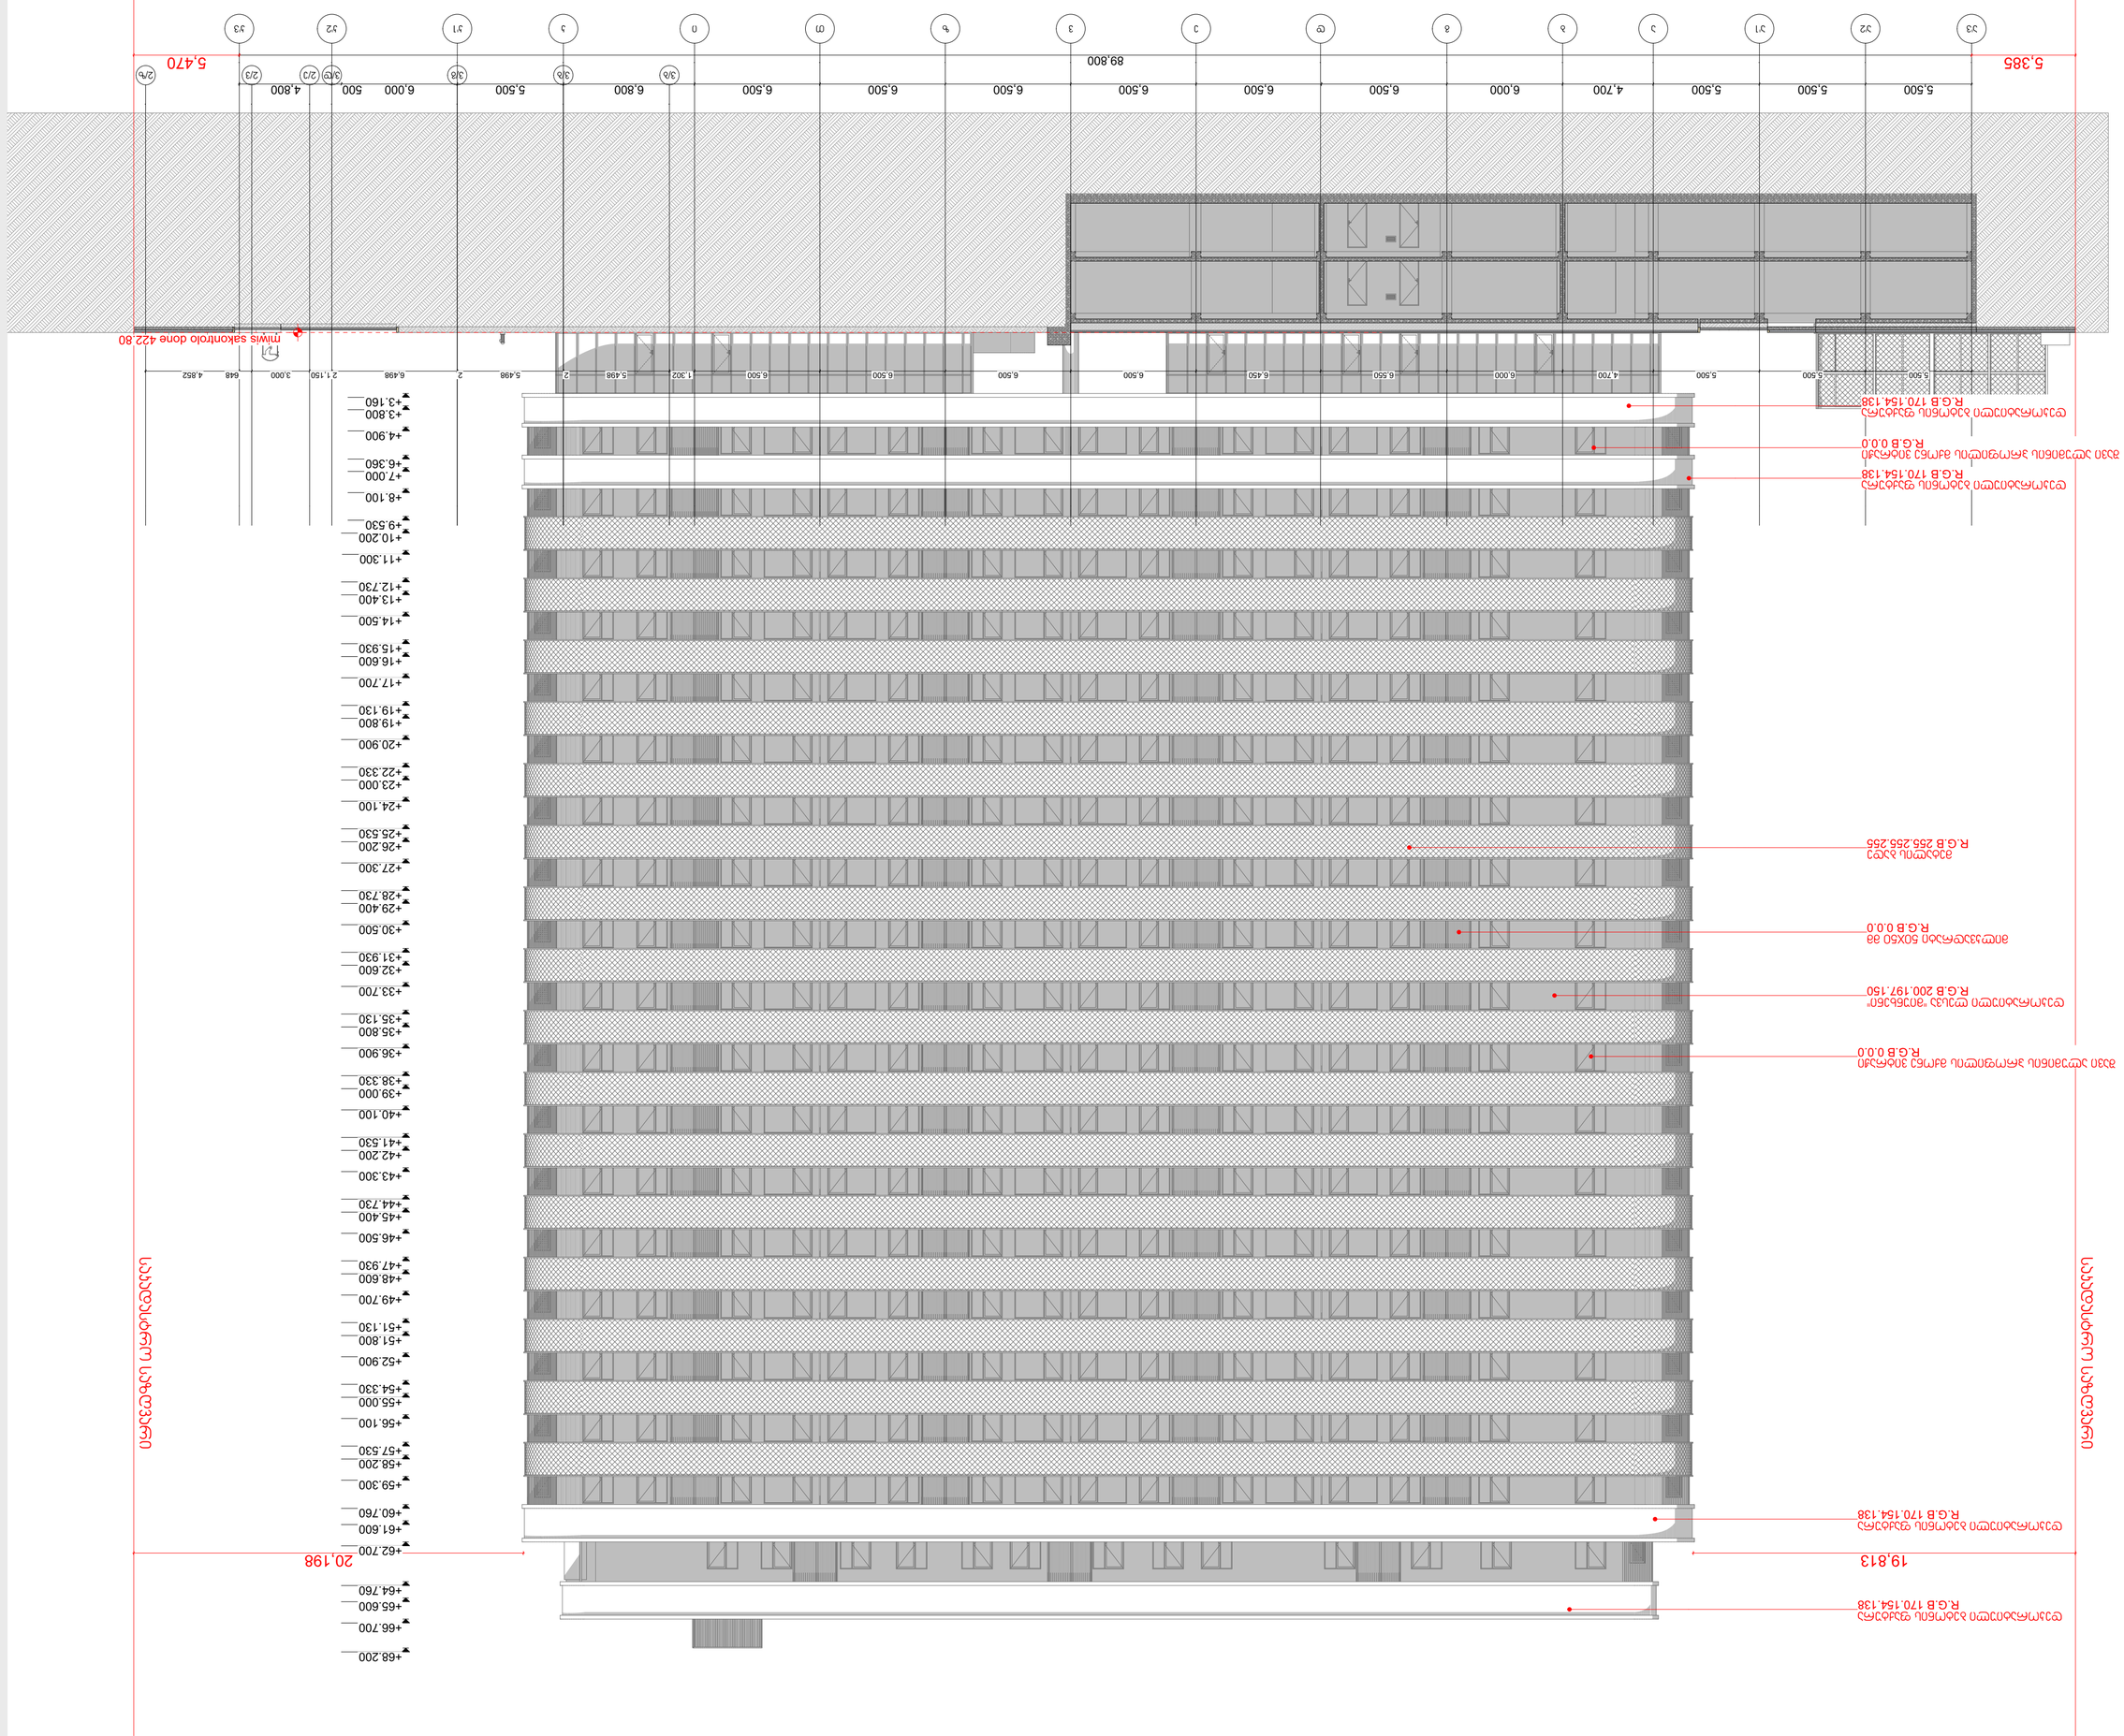
+68.200
+66.700
+65.600
+64.760
+62.700
+61.600
+60.760
+59.300
+58.200
+57.530
+56.100
+55.000
+54.330
+52.900
+51.800
+51.130
+49.700
+48.600
+47.930
+46.500
+45.400
+44.730
+43.300
+42.200
+41.530
+40.100
+39.000
+38.330
+36.900
+35.800
+35.130
+33.700
+32.600
+31.930
+30.500
+29.400
+28.730
+27.300
+26.200
+25.530
+24.100
+23.000
+22.330
+20.900
+19.800
+19.130
+17.700
+16.600
+15.930
+14.500
+13.400
+12.730
+11.300
+10.200
+9.530
+8.100
+7.000
+6.360
+4.900
+3.800
+3.160
20,198
19,813
5,385
5,470
89,800
5,500
5,500
5,500
4,700
6,000
6,550
6,450
6,500
6,500
6,500
6,500
6,500
6,500
6,500
6,500
6,500
6,500
6,800
5,500
5,498
2
5,498
6,500
6,500
1,302
6,500
6,500
6,500
6,498
2
2,150
3,000
648
4,852
4,800
500
6,000
5,500
3,500
2,500
2,500
2

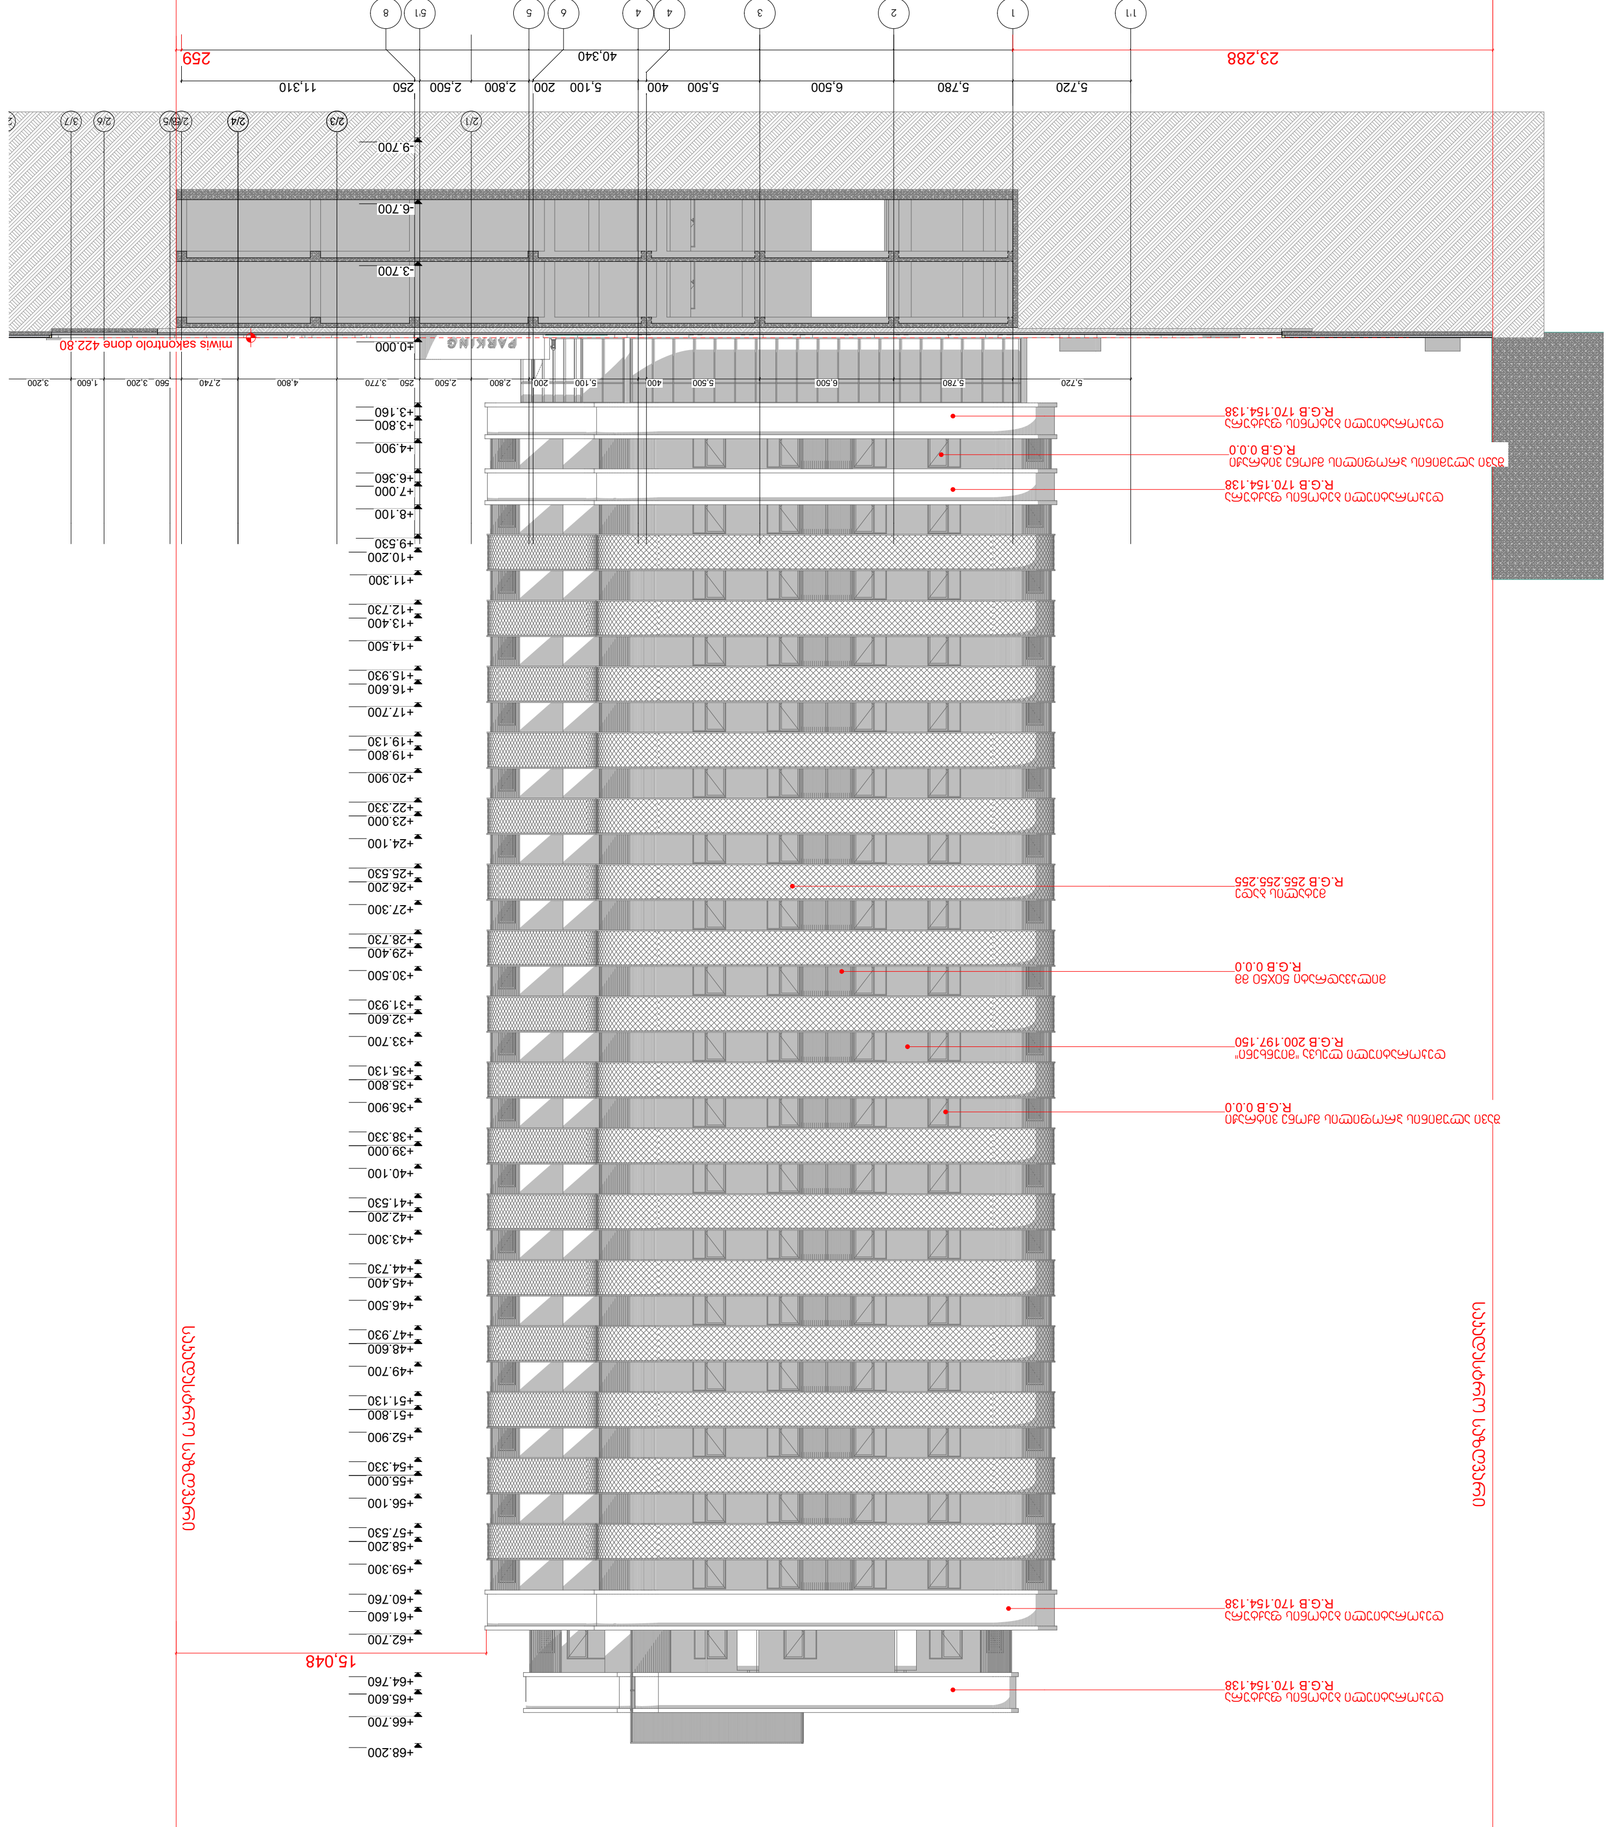

N

ARCHIDEA
ARCHITECTURE

შპს "არქიდეა არქიტექტურა"
ს/კ 401986801
ქ.თბილისი, ვაკის რაიონი
ზ.ჭიჭინაძის N46
ტელ.: +995 99 70 80 13

ფასადის ხედი
ფასადის ხედი
ფასადის ხედი

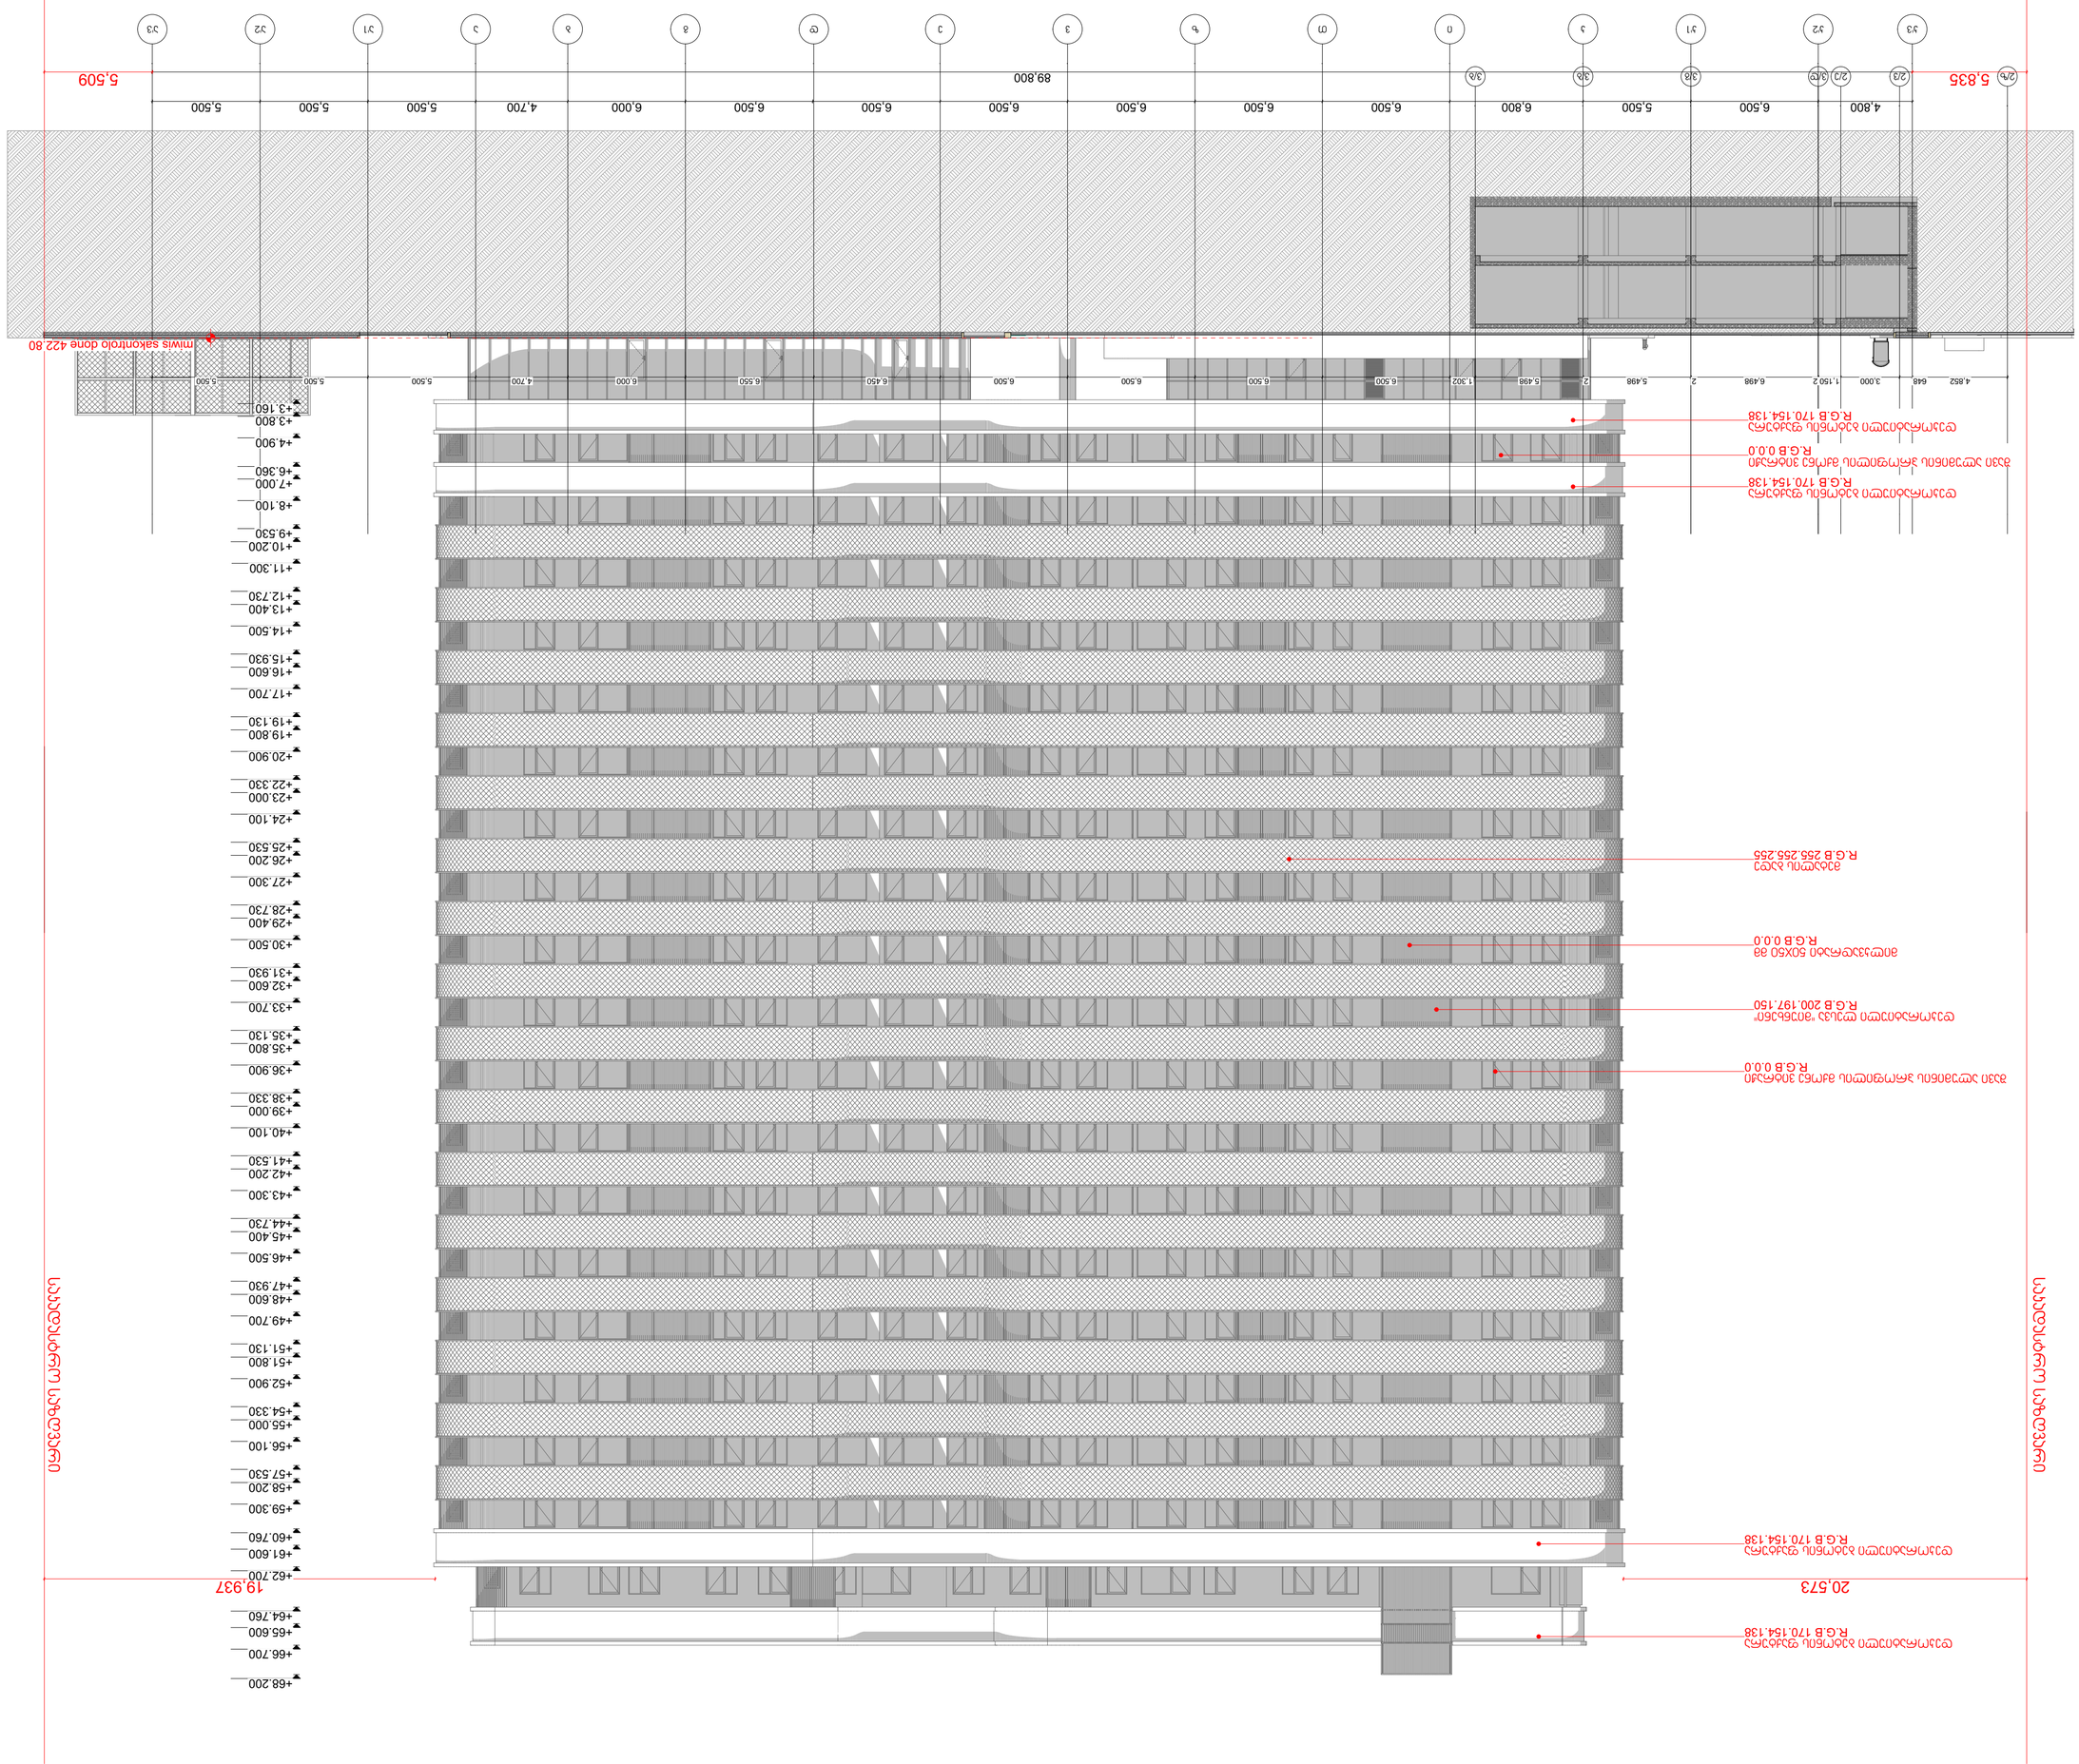
+68.200
+66.700
+65.600
+64.760
+62.700
+61.600
+60.760
+59.300
+58.200
+57.530
+56.100
+55.000
+54.330
+52.900
+51.800
+51.130
+49.700
+48.600
+47.930
+46.500
+45.400
+44.730
+43.300
+42.200
+41.530
+40.100
+39.000
+38.330
+36.900
+35.800
+35.130
+33.700
+32.600
+31.930
+30.500
+29.400
+28.730
+27.300
+26.200
+25.530
+24.100
+23.000
+22.330
+20.900
+19.800
+19.130
+17.700
+16.600
+15.930
+14.500
+13.400
+12.730
+11.300
+10.200
+9.530
+8.100
+7.000
+6.360
+4.900
+3.800
+3.160
4.852
648
3.000
1.150.2
6.498
2
5.498
1.302
6.500
6.500
6.500
6.450
6.550
6.500
4.700
6.000
6.500
5.500
5.500
5

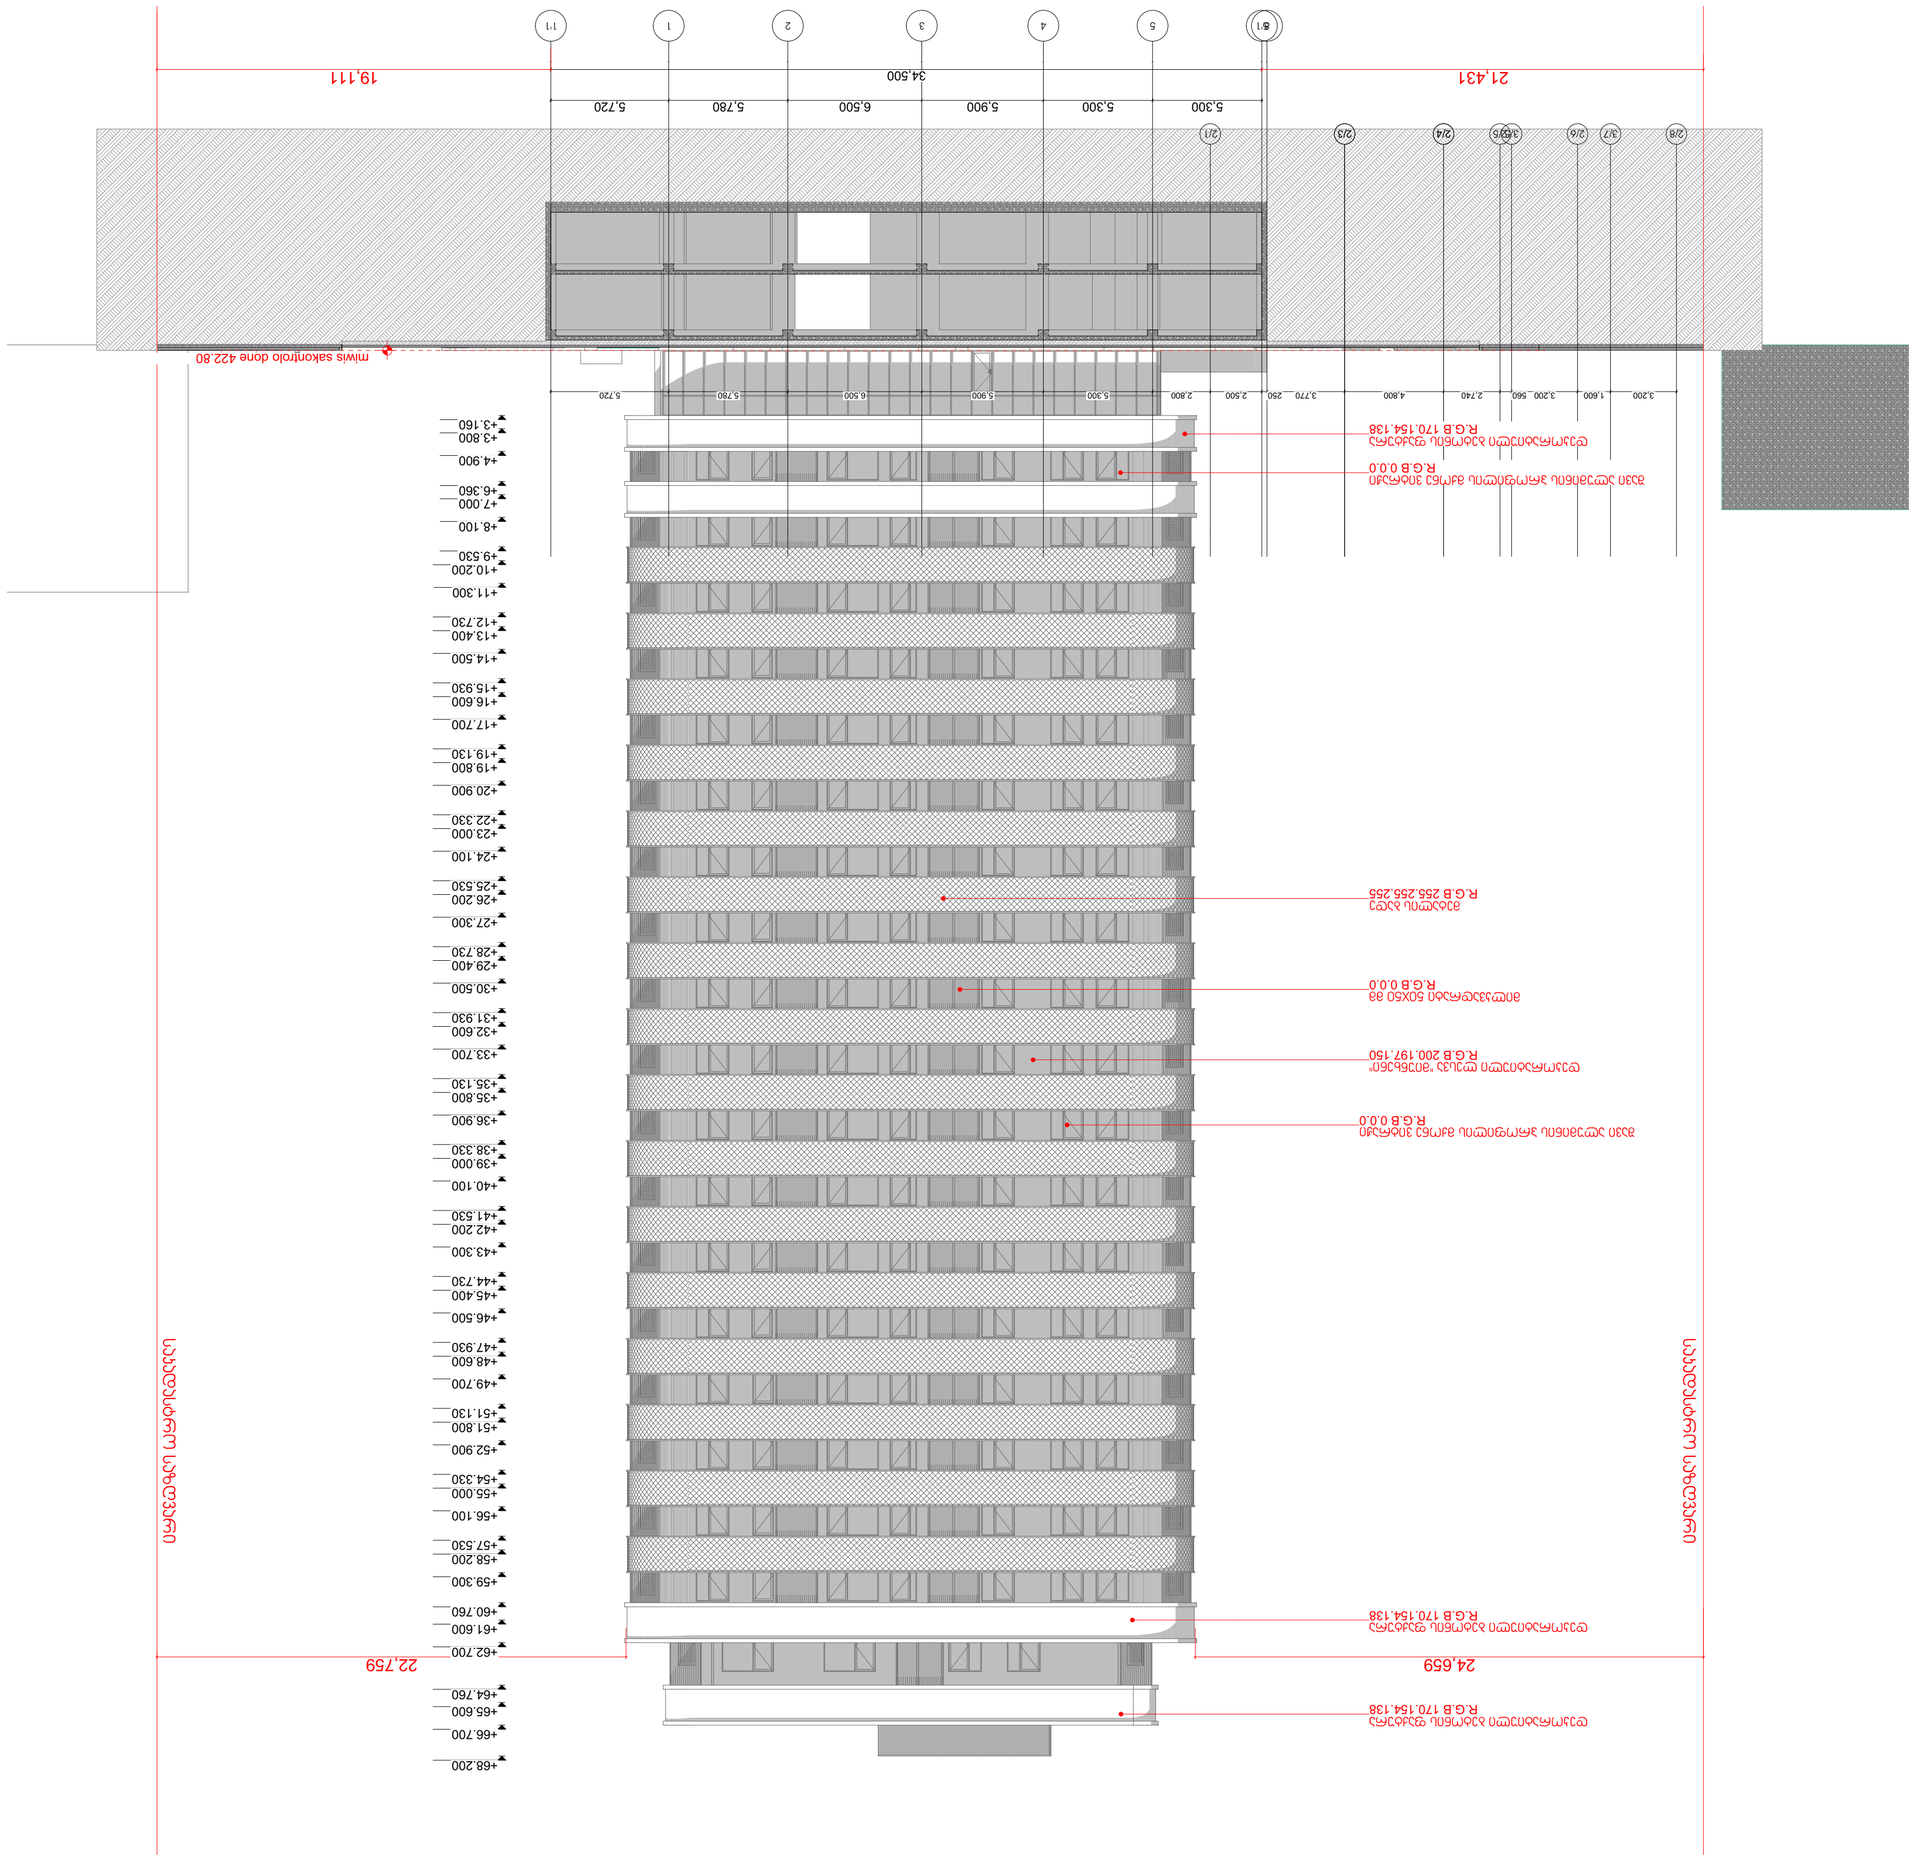

ARCHIDEA
ARCHITECTURE






































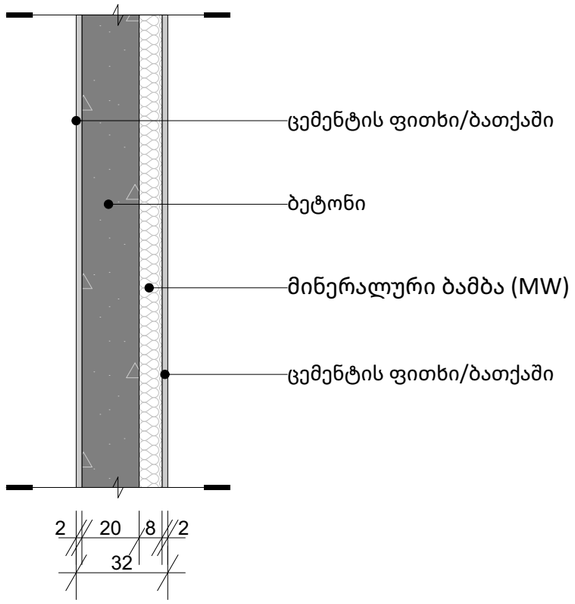

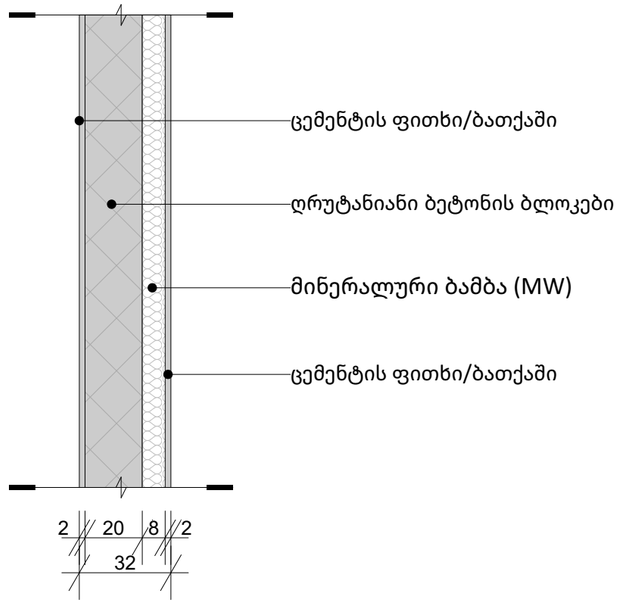

ფასადის კედელი - დეკორატიული ლესვა

წარმოს ახვითი შენობა: 0,360 W/(m²K)

ფაქტობრივი მნიშვნელობა

მო	მასალა	სისქე	λ [W/mK]	მოთხოვნე	საშ	სიმძლავრ
პირ	მიწოდებული ენერგია თერმულად განპირო	წლიური ე	განახლებ	0,130		9. ექსპერტ
1	ცემენტის ფითხი/ბათქაში	2,0	1,600	0,013	ინფ	2000
2	ღრუტანიანი ბეტონის ბლოკები	20,0	0,800	0,250	ინფ	1200
3	ექსტრუდირებული პოლისტირონის ქაფი (X	7,0	0,030	2,333	ინფ	25
4	ცემენტის ფითხი/ბათქაში	2,0	1,600	0,013	ინფ	2000
	გარე სითბოს გადაცემის წინააღმდეგობა	ეს პუნქტი	მაქსიმალ	0,040	გან	

ვიზუალიზაცია:

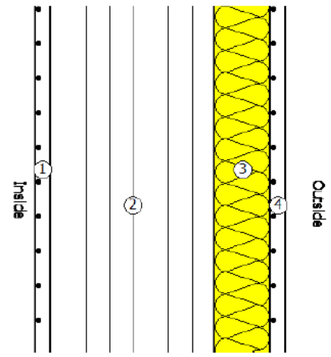

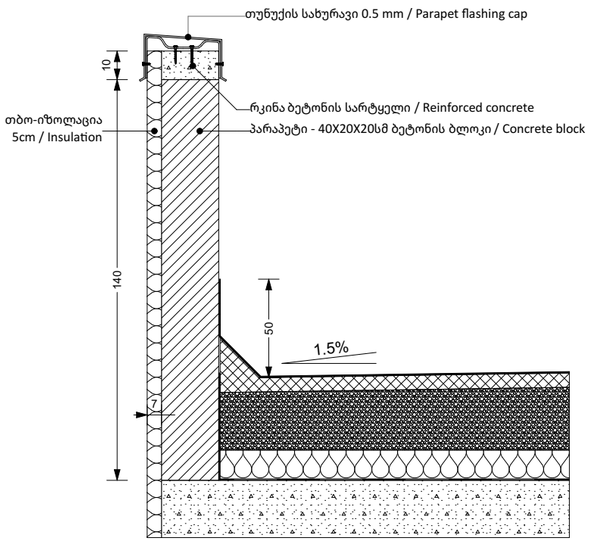

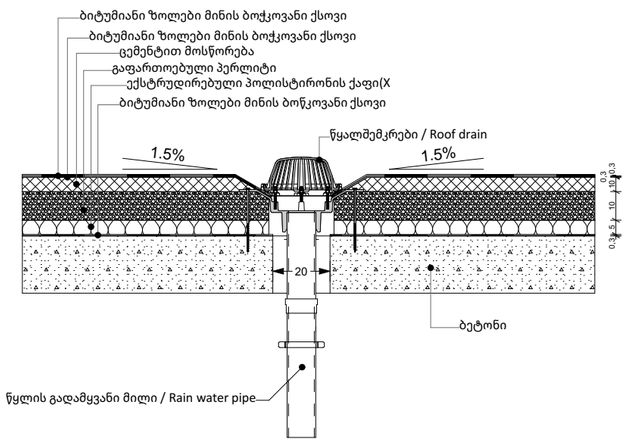

სახურავი - ბიტუმის მემბრანა

წარმოს ახვითი შენობა: 0,273 W/(m²K)

ფაქტობრივი მნიშვნელობა

შო	მასალა	სისქე	λ [W/mK]	მოთხოვნე	საშ	სიმძლავრ
პირ	მიწოდებული ენერგია თერმულად განპირო	წლიური ე	განახლებ	0,100		9. ექსპერტ
1	ბეტონი	18,0	2,000	0,090	ინფ	2400
2	ბიტუმიანი ზოლები მინის ბოჭკოვანი ქსოვი	0,3	0,230	0,013	ინფ	1100
3	ექსტრუდირებული პოლისტირონის ქაფი (X	5,0	0,030	1,667	ინფ	25
4	გაფართოებული პერლიტი	10,0	0,060	1,667	ინფ	≤ 100
5	ცემენტით მოსწორება	10,0	1,600	0,063	ინფ	2000
6	ბიტუმიანი ზოლები მინის ბოჭკოვანი ქსოვი	0,3	0,230	0,013	ინფ	1100
7	ბიტუმიანი ზოლები მინის ბოჭკოვანი ქსოვი	0,3	0,230	0,013	ინფ	1100
	გარე სითბოს გადაცემის წინააღმდეგობა	ეს პუნქტი	მაქსიმალ	0,040	გან	

ვიზუალიზაცია:

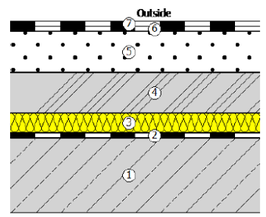

არქიტექტურული ნაწილი

პირობითი აღნიშვნები

შენიშვნები

1. ნახაზზე ზომები მოცემულია მილიმეტრებში

2. მშენებლობის დროს ყველა ცვლილება შეთანხმდეს არქიტექტორთან

დამკვეთი

შპს "ჯერი" ს/ს 205080712

პროექტის სახელწოდება

მრავალფუნქციური შენობა

მისამართი

ქ.თბილისი, ბელიაშვილის ქუჩა №100, 100ა, №100ა_ს მიმდებარედ №102

ნაკვეთის საკადასტრო კოდი

01.13.02.004.191

დირექტორი

გიორგი ქვანიშვილი

არქიტექტორი

გიორგი ქვანიშვილი

გიორგი ზანგალაძე

ARCHIDEA
ARCHITECTURE

შპს "არქიდეა" 401986801
საქართველო,
0179,თბილისი
ჯაბუა ამირეჯიბის
გზატკეცილი №6
ტელ; +995 99 70 80 13

ფურცლის სახელწოდება

ჯვანძები

ფურცელი A.87

მასშტაბი 1:20

ფორმატი / A2 2022 წ.

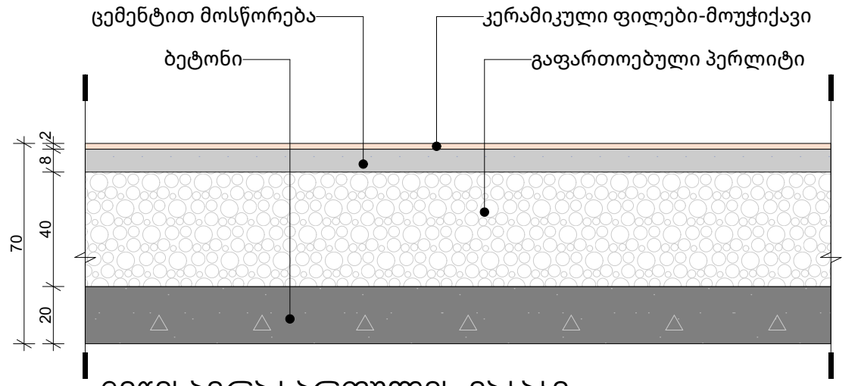

მიწისპირა სართულის იატაკი-სარდაფთან

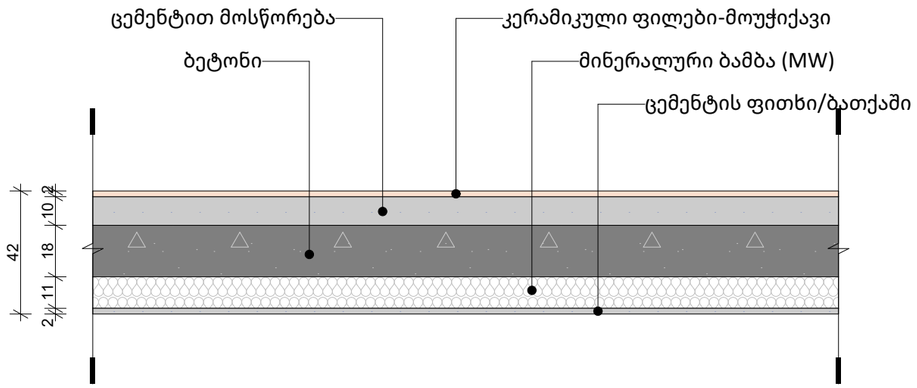

პირველი/მეორე სართულის იატაკი-ჰაერთან

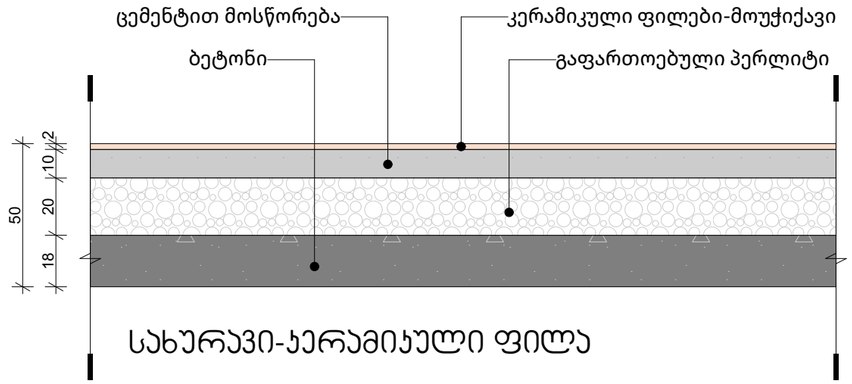

სახურავი-კერამიკული ფილა

მიწისპირა სართულის იატაკი - სარდაფთან

წარმოს ახვითი მენობა: 0,139 W/(m²K)

ფაქტობრივი მნიშვნელობა

მო	მასალა	სისქე	λ [W/mK]	მოთხოვნე	საშ	სიმძლავრ
პირ	მიწოდებული ენერგია თერმულად განპირო	წლიური ე	განახლებ	0,170		9. ექსპერტ
1	კერამიკული ფილები - მოუჭიქავი	2,0	1,300	0,015	ინფ	2300
2	ცემენტით მოსწორება	8,0	1,600	0,050	ინფ	2000
3	გაფართოებული პერლიტი	40,0	0,060	6,667	ინფ	≤ 100
4	ბეტონი	20,0	2,000	0,100	ინფ	2400
	გარე სითბოს გადაცემის წინააღმდეგობა	ეს პუნქტი	მაქსიმალ	0,170	გან	

ვიზუალიზაცია:

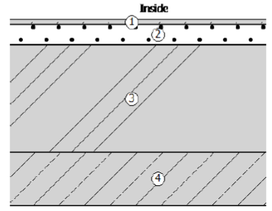

პირველი/მეორე სართულის იატაკი - ჰაერთან

წარმოს ახვითი მენობა: 0,269 W/(m²K)

ფაქტობრივი მნიშვნელობა

მო	მასალა	სისქე	λ [W/mK]	მოთხოვნე	საშ	სიმძლავრ
პირ	მიწოდებული ენერგია თერმულად განპირო	წლიური ე	განახლებ	0,170		9. ექსპერტ
1	კერამიკული ფილები - მოუჭიქავი	2,0	1,300	0,015	ინფ	2300
2	ცემენტით მოსწორება	10,0	1,600	0,063	ინფ	2000
3	ბეტონი	18,0	2,000	0,090	ინფ	2400
4	ექსტრუდირებული პოლისტირონის ქაფი (X	10,0	0,030	3,333	ინფ	25
5	ცემენტის ფითხი/ბათქაში	2,0	1,600	0,013	ინფ	2000
	გარე სითბოს გადაცემის წინააღმდეგობა	ეს პუნქტი	მაქსიმალ	0,040	გან	

ვიზუალიზაცია:

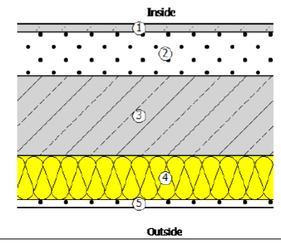

სახურავი - კერამიკული ფილა

წარმოს ახვითი მენობა: 0,275 W/(m²K)

ფაქტობრივი მნიშვნელობა

მო	მასალა	სისქე	λ [W/mK]	მოთხოვნე	საშ	სიმძლავრ
პირ	მიწოდებული ენერგია თერმულად განპირო	წლიური ე	განახლებ	0,100		9. ექსპერტ
1	ბეტონი	18,0	2,000	0,090	ინფ	2400
2	გაფართოებული პერლიტი	20,0	0,060	3,333	ინფ	≤ 100
3	ცემენტით მოსწორება	10,0	1,600	0,063	ინფ	2000
4	კერამიკული ფილები - მოუჭიქავი	2,0	1,300	0,015	ინფ	2300
	გარე სითბოს გადაცემის წინააღმდეგობა	ეს პუნქტი	მაქსიმალ	0,040	გან	

ვიზუალიზაცია:

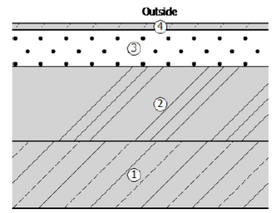

არქიტექტურული ნაწილი

პირობითი აღნიშვნები

შენიშვნები

1. ნახაზზე ზომები მოცემულია მილიმეტრებში
2. მშენებლობის დროს ყველა ცვლილება შეთანხმდეს არქიტექტორთან

დამკვეთი

შპს "ჯერი" ს/კ 205080712

პროექტის სახელწოდება

მრავალფუნქციური შენობა

მისამართი

ქ.თბილისი, ბელიაშვილის ქუჩა №100, 100ა, №100ა_ს მიმდებარედ №102

ნაკვეთის საკადასტრო კოდი

01.13.02.004.191



დირექტორი

გიორგი ქევანიშვილი

არქიტექტორი

გიორგი ქევანიშვილი

გიორგი ზანგალაძე

ARCHIDEA
ARCHITECTURE

შპს "არქიდეა" 401986801
საქართველო,
0179,თბილისი
ჯაბუა ამირეჯიბის
გზატკეცილი №6
ტელ; +995 99 70 80 13

ფურცლის სახელწოდება

ჯვანძები 1

ფურცელი A.88

მასშტაბი 1:20

ფორმატი / A2 2022 წ.