


კომპოზიტური პანელები

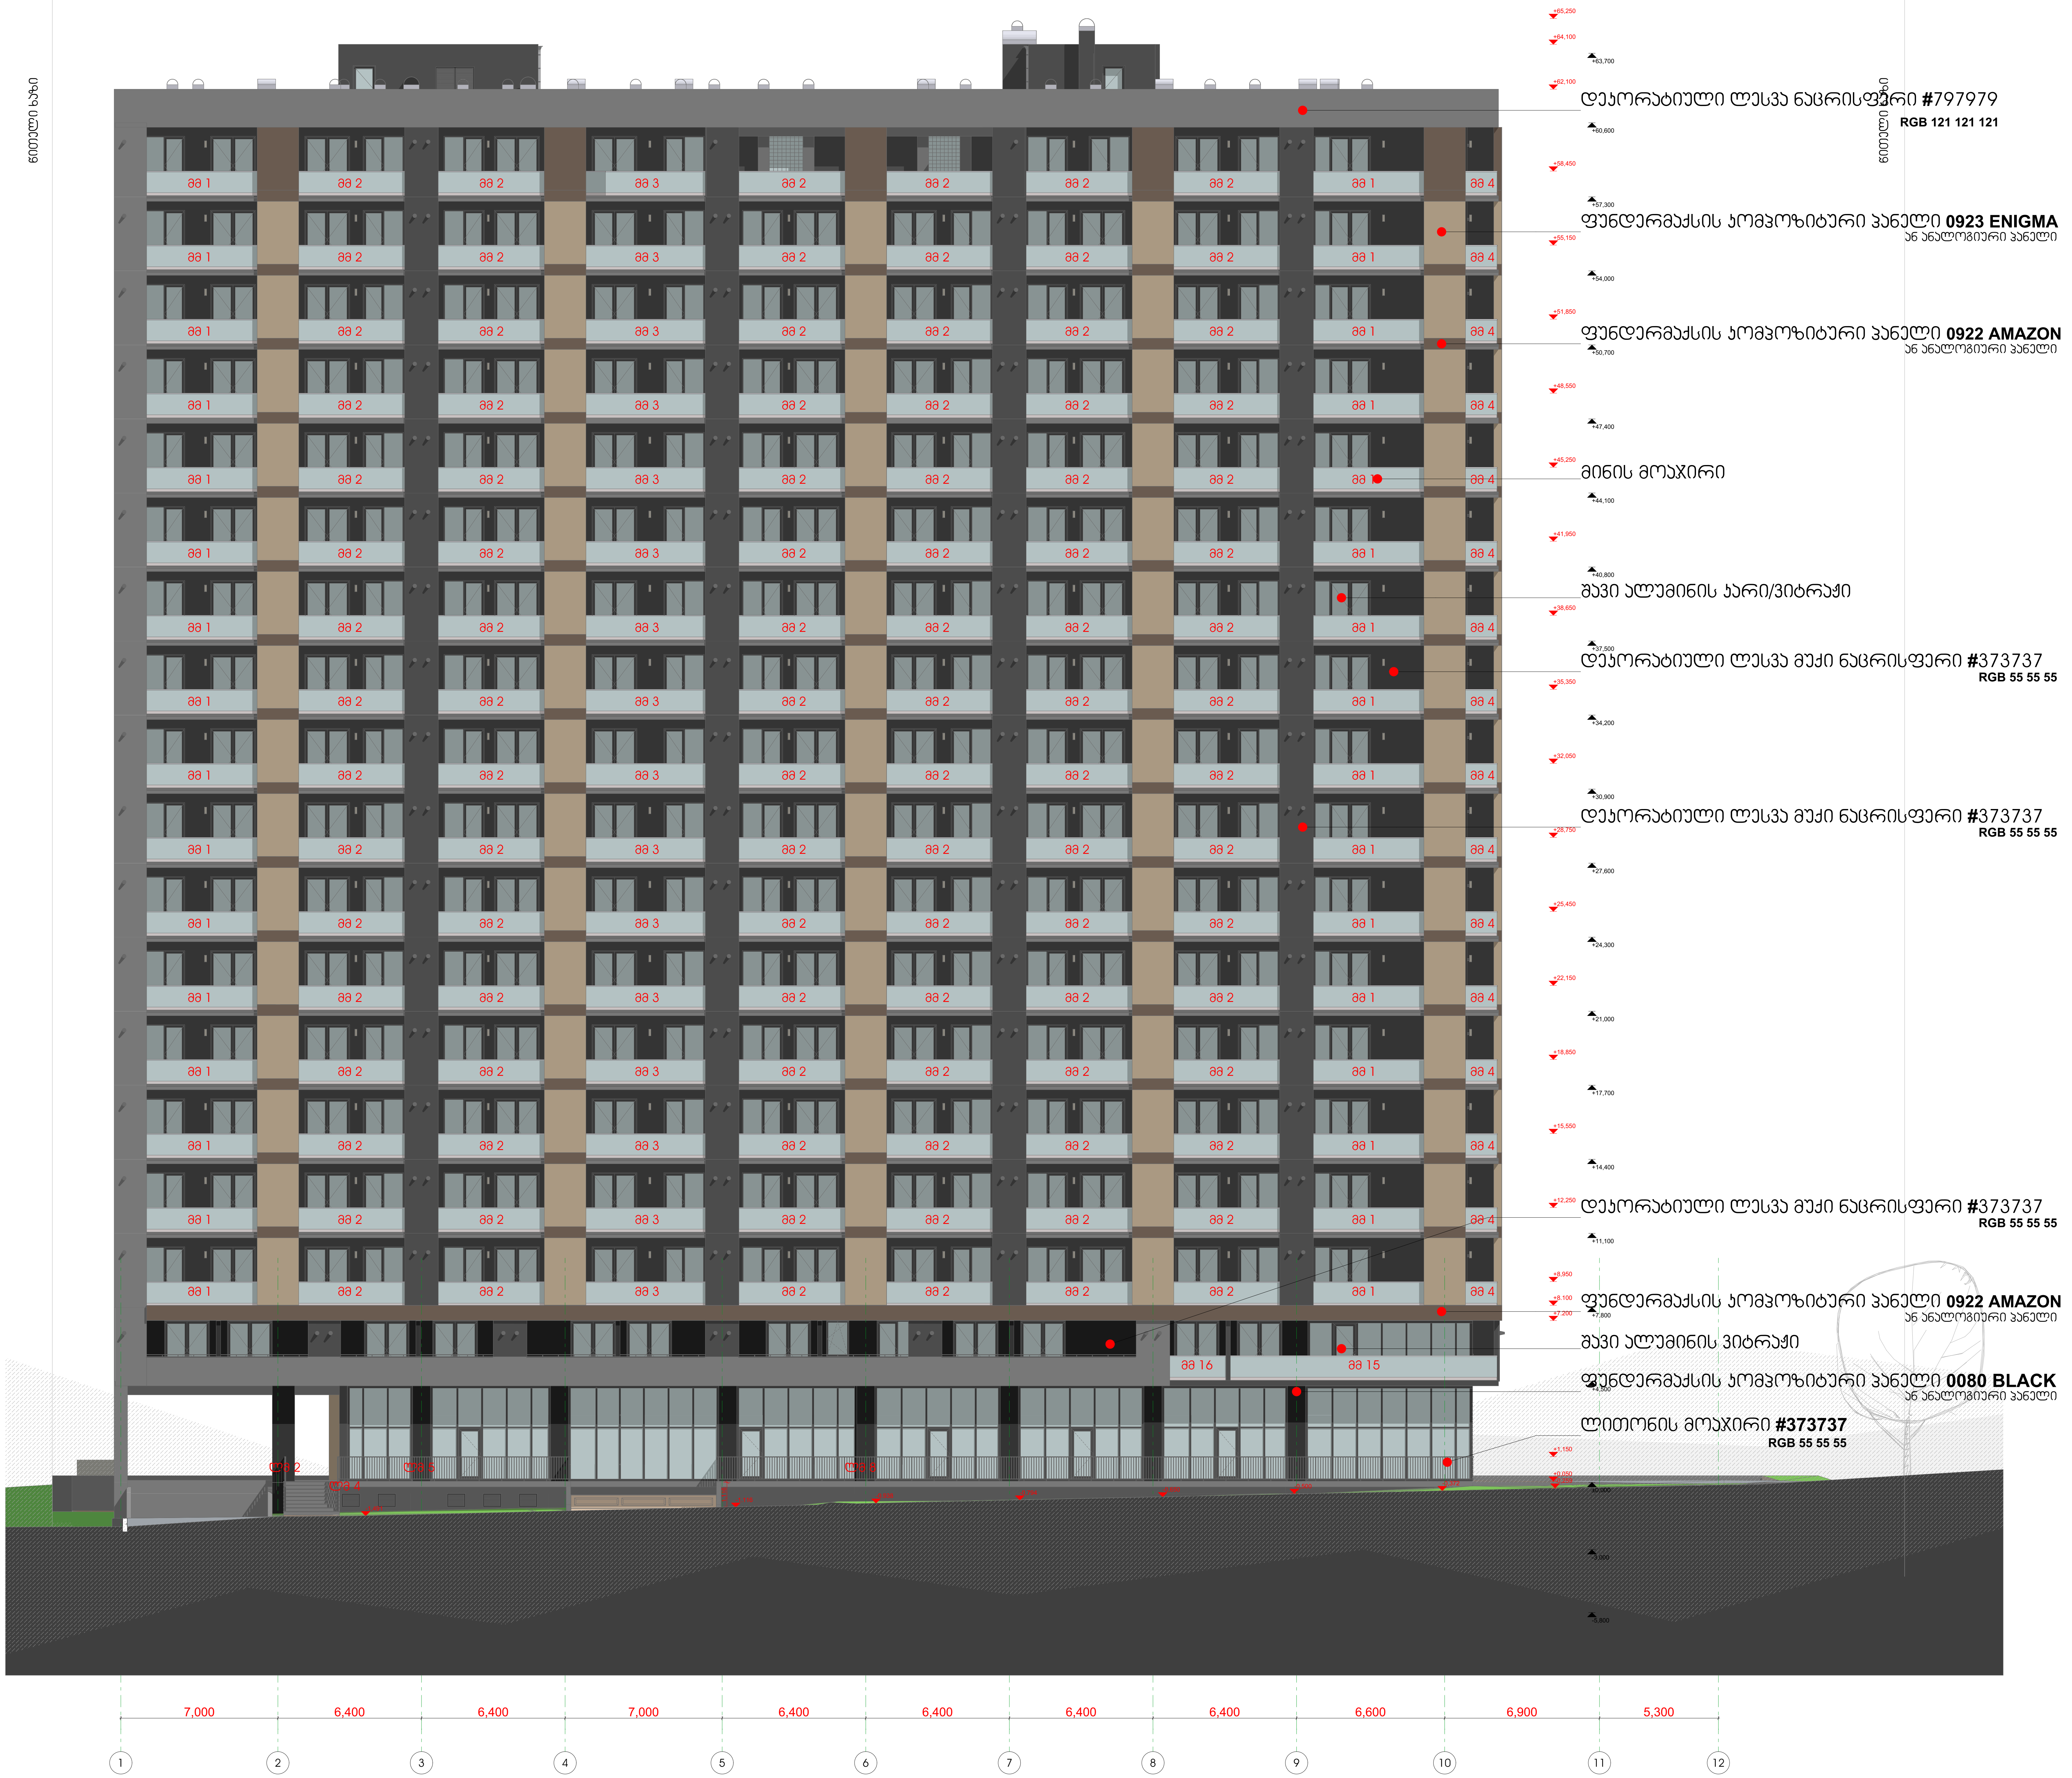


ცვლილებები

| RevID | ChID | Change Name | Date |
|---|---|---|---|
| | | | |

Company Title

მრავალბინიანი საცხოვრებელი სახლი

მოსკოვის გამზირი №9დ
თბილისი

ნახაზის დასახელება
ფასადი "1-10" ღერძებში

ნახაზის სტატუსი

შემსრულებელი Date

შემოწმება Date

მასშტაბი
1:200

ნახაზის №
A.06.1

ცვლილების №




| | | | |
|---|---|---|---|
| | | | |
| | | | |
| | | | |
| | | | |
| | | | |
| | | | |
| | | | |
| | | | |
| | | | |
| | | | |
| Rev.ID | Ch.ID | Change Name | Date |

Company Title

# Общий вид фасада 10-1

Общий вид фасада 10-1

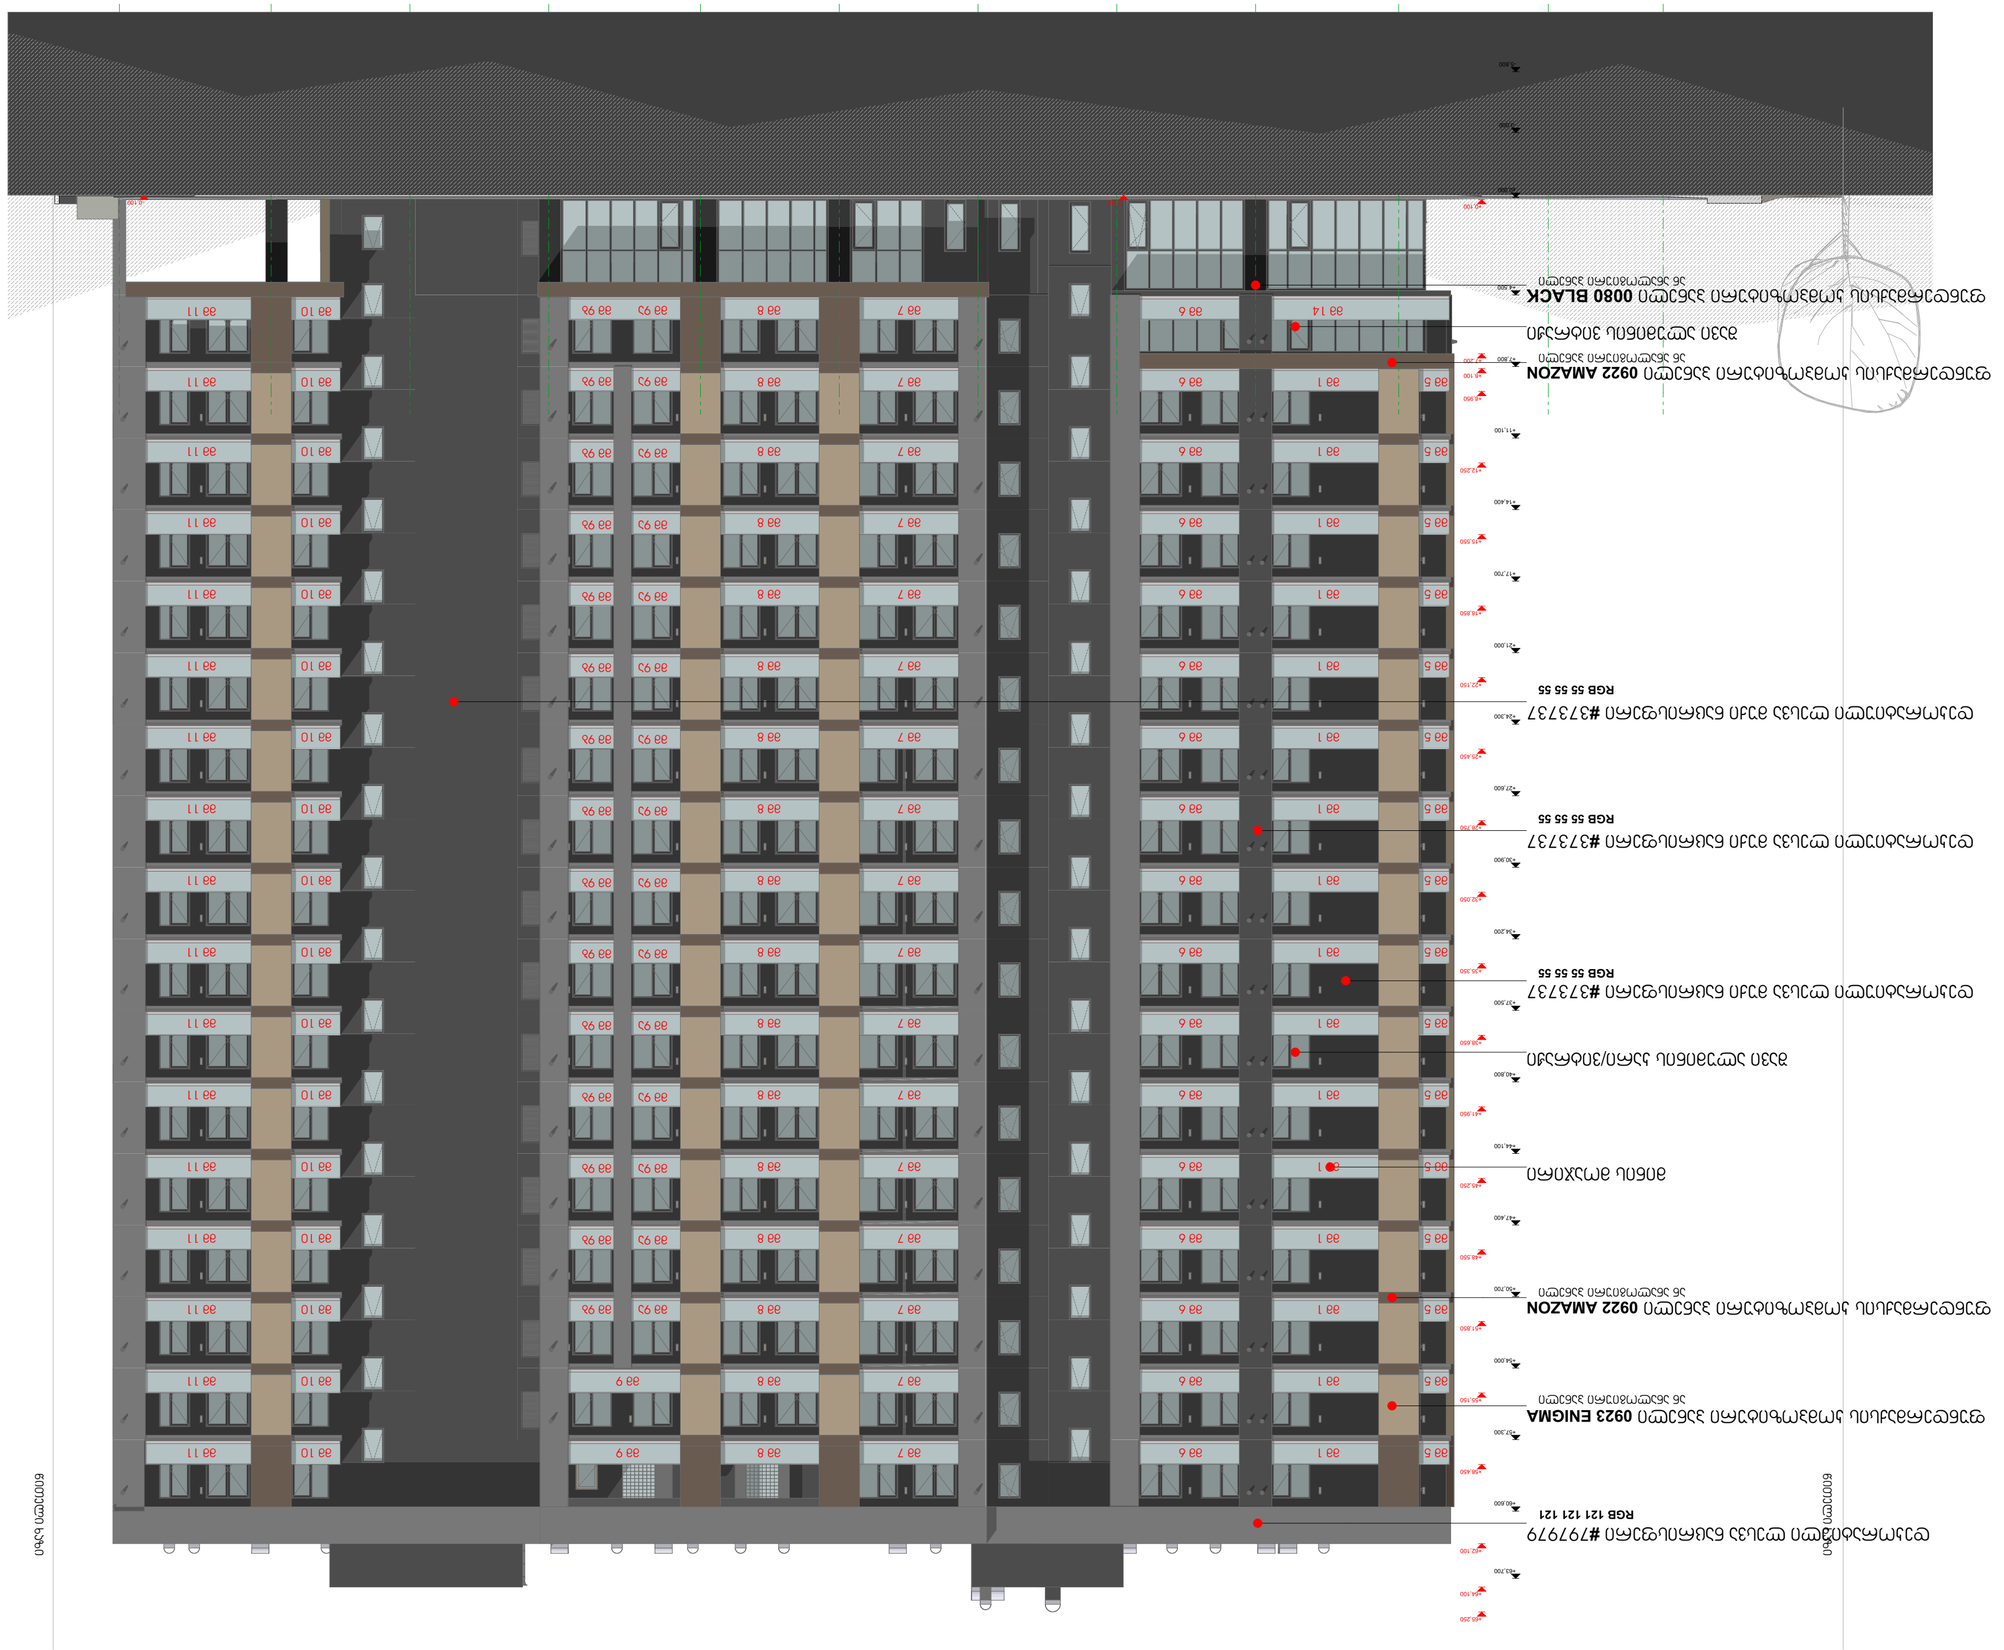Проект выполнен в программе Revit

Дата печати

Дата

Масштаб

**1:200**

Стадия

Лист №

**А.06.2**




კომპოზიტური პანელები




ცვლილებები

| RevID | ChID | Change Name | Date |
|---|---|---|---|
| | | | |

Company Title

მრავალბინიანი საცხოვრებელი სახლი

მოსკოვის გამზირი №9დ
თბილისი

ნახაზის დასახელება
ფასადი "ა-თ" ღერძებში

ნახაზის სტატუსი

შემსრულებელი Date

შეამოწმა Date

მასშტაბი
**1:200**

ნახაზის № ცვლილების №
**A.06.3**

დეკორატიული ლესვა ნაცრისფერი #797979
RGB 55 55 55




კომპოზიტური პანელები




ცვლილებები

| RevID | ChID | Change Name | Date |
| --- | --- | --- | --- |

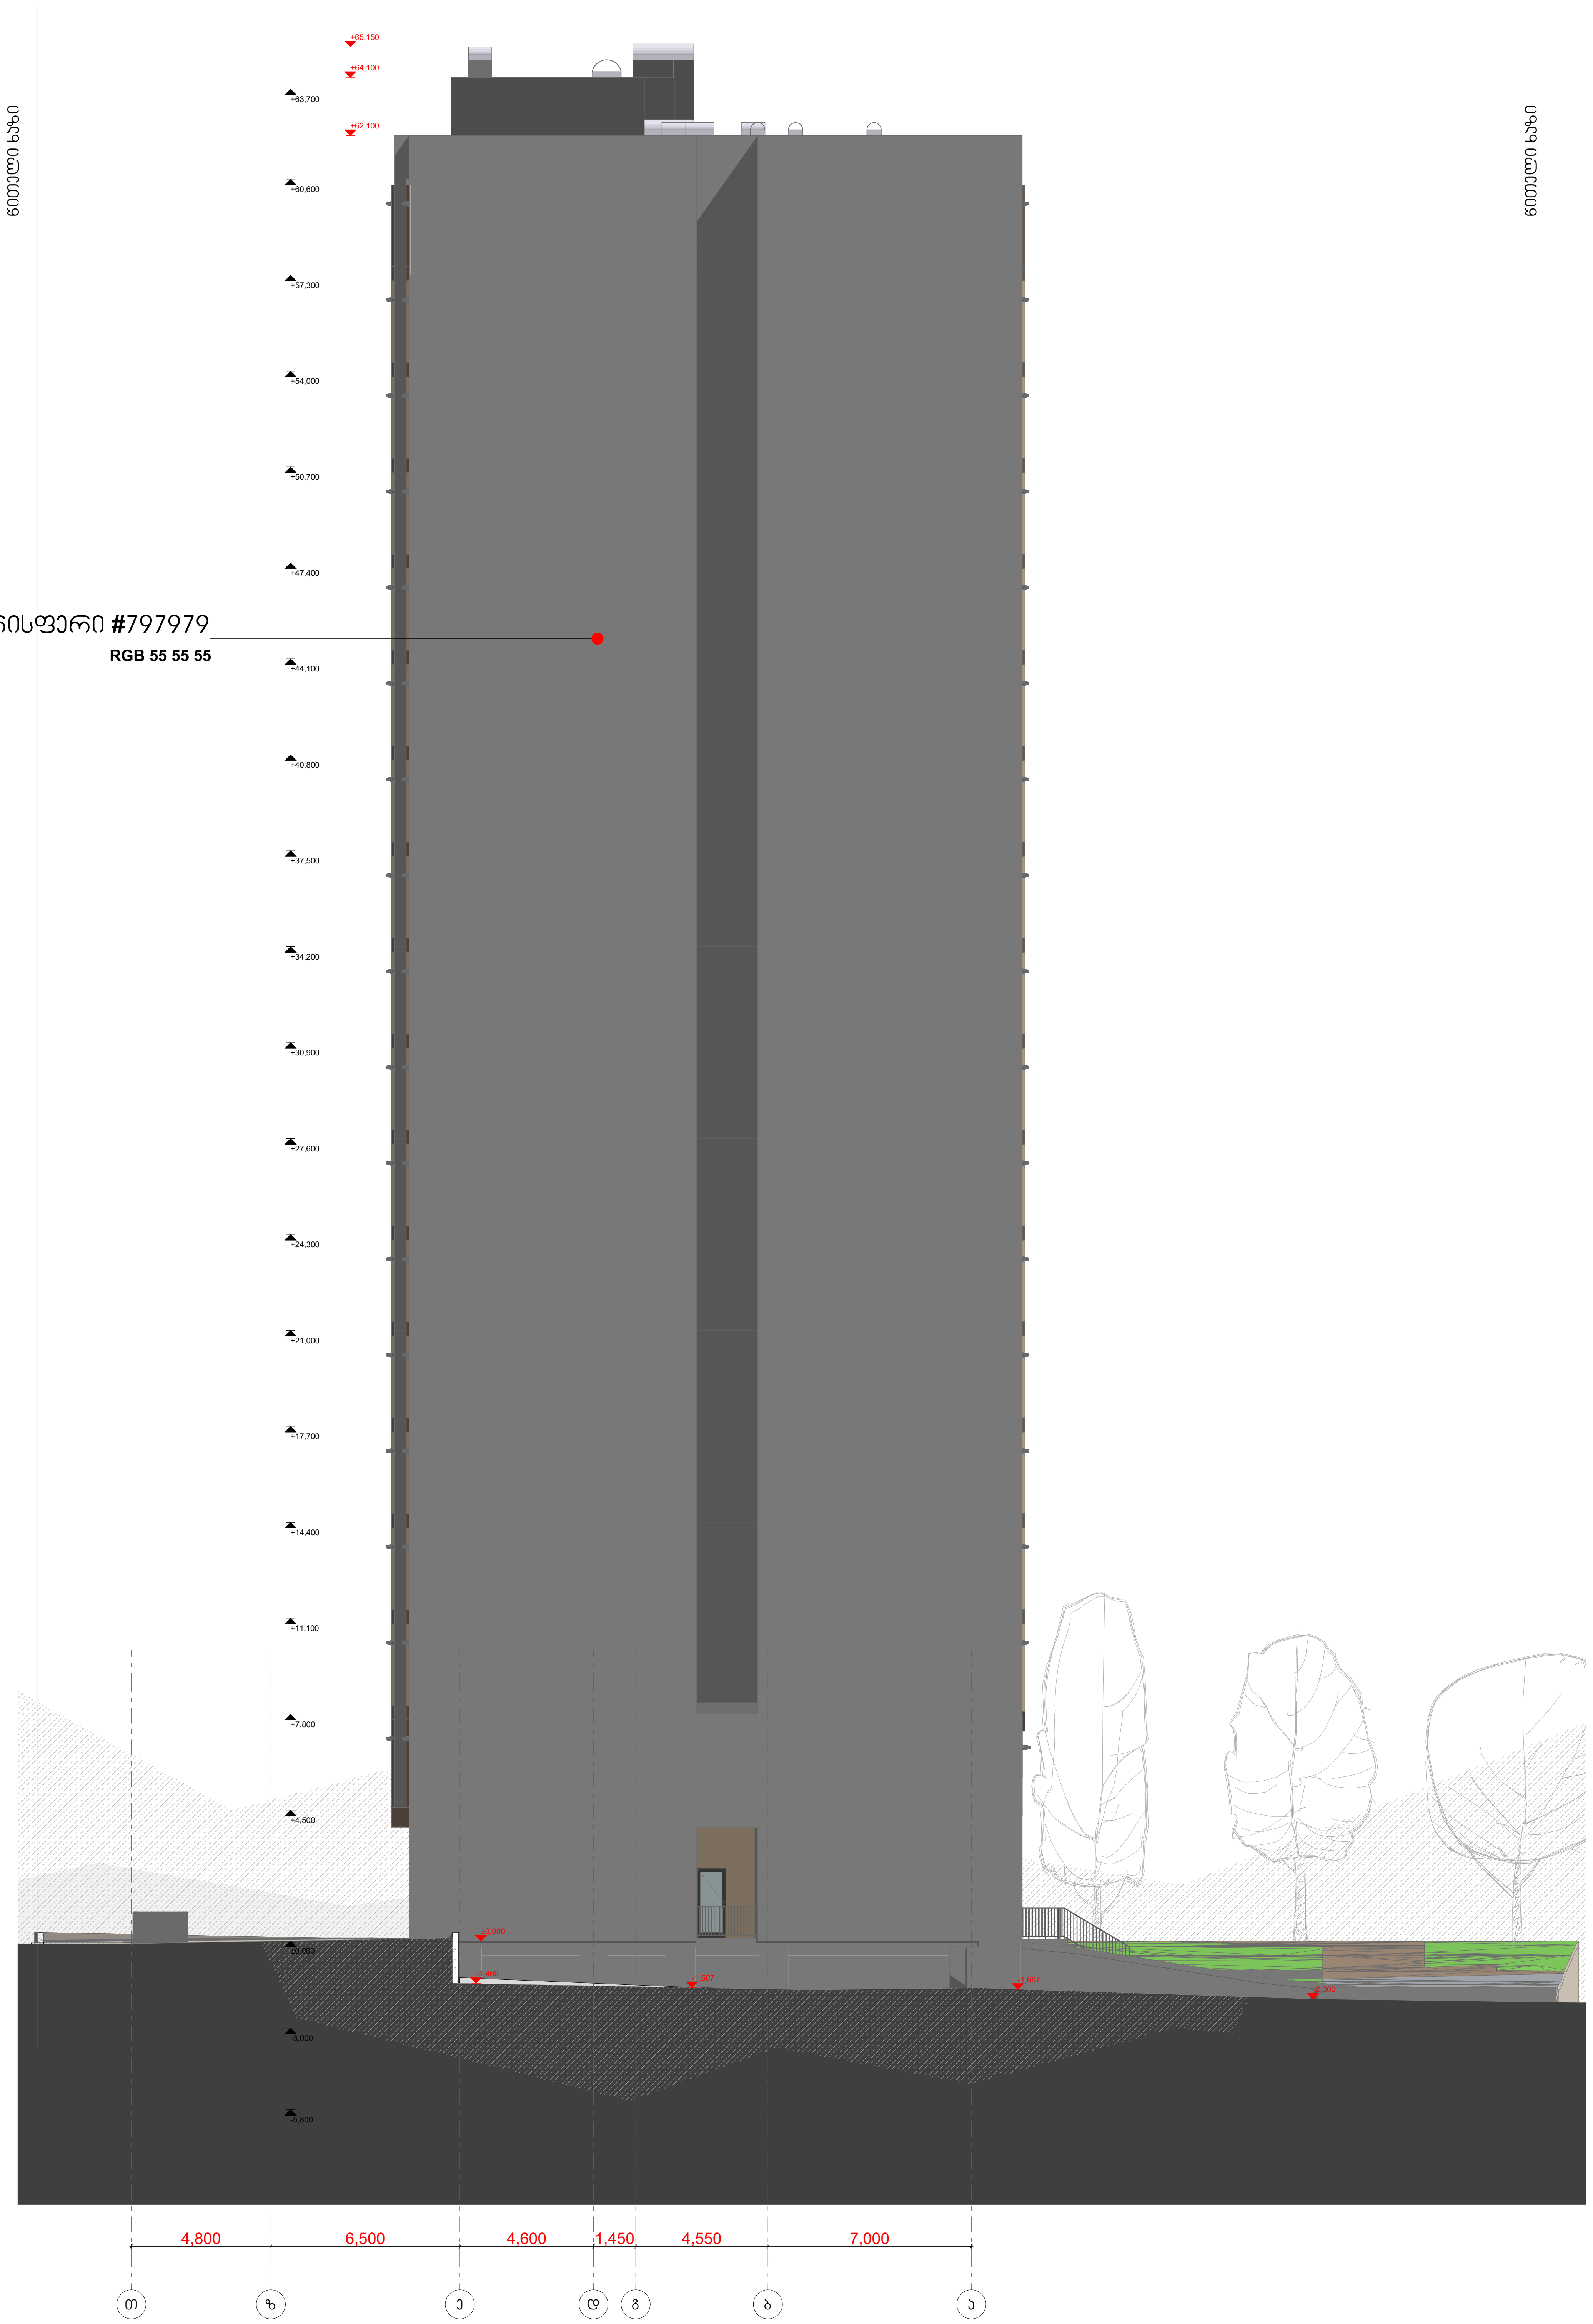Company Title

მრავალბინიანი საცხოვრებელი სახლი

მოსკოვის გამზირი №9დ
თბილისი

ნახაზის დასახელება
ფასადი "თ-ა" ღერძებში

ნახაზის სტატუსი

შემსრულებელი Date

შეამოწმა Date

მასშტაბი
1:200

ნახაზის № ცვლილების №
A.06.4

ცვლილებები

| RevID | ChID | Change Name | Date |
|---|---|---|---|
| | | | |
| | | | |
| | | | |
| | | | |
| | | | |
| | | | |
| | | | |
| | | | |
| | | | |
| | | | |

Company Title

# მრავალბინიანი საცხოვრებელი სახლი

მოსაოვის გამზირი №9დ
თბილისი

ნახაზის დასახელება

ნახაზის სტატუსი

შემსრულებელი Date

შეამოწმა Date

მასშტაბი

ნახაზის № ცვლილების №

**A.06.5**

ნიშნული ხაზი










დამკვეთი

შპს "ასრიანი"
ს/ნ 405499161

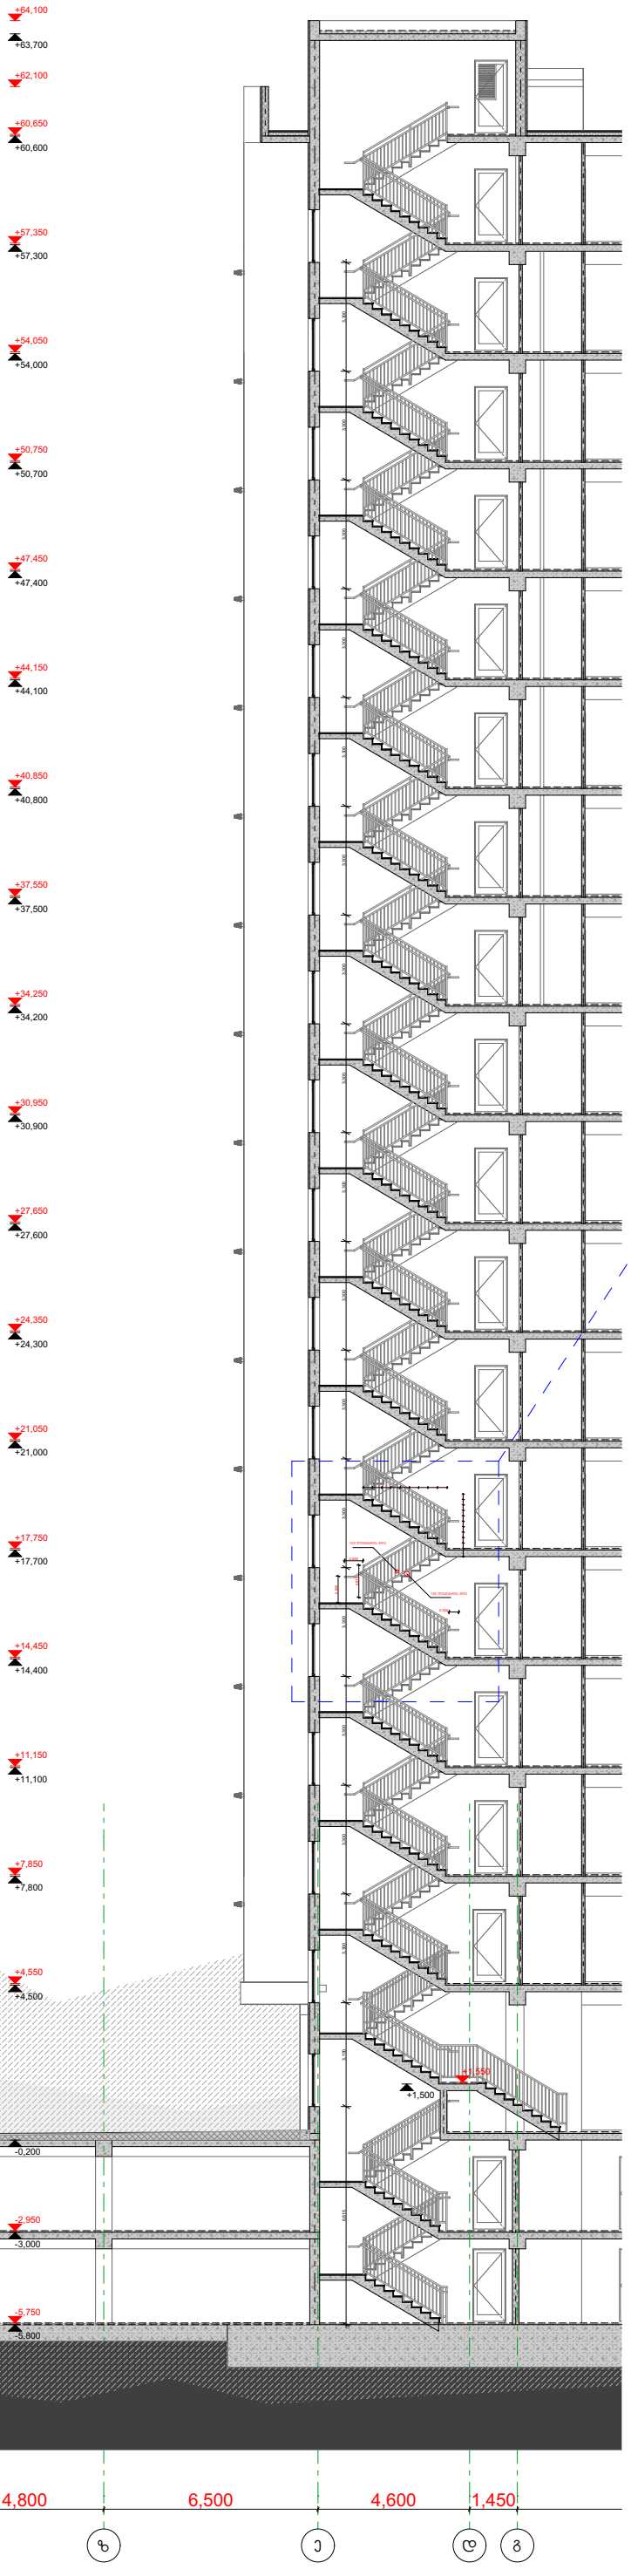შემსრულებელი

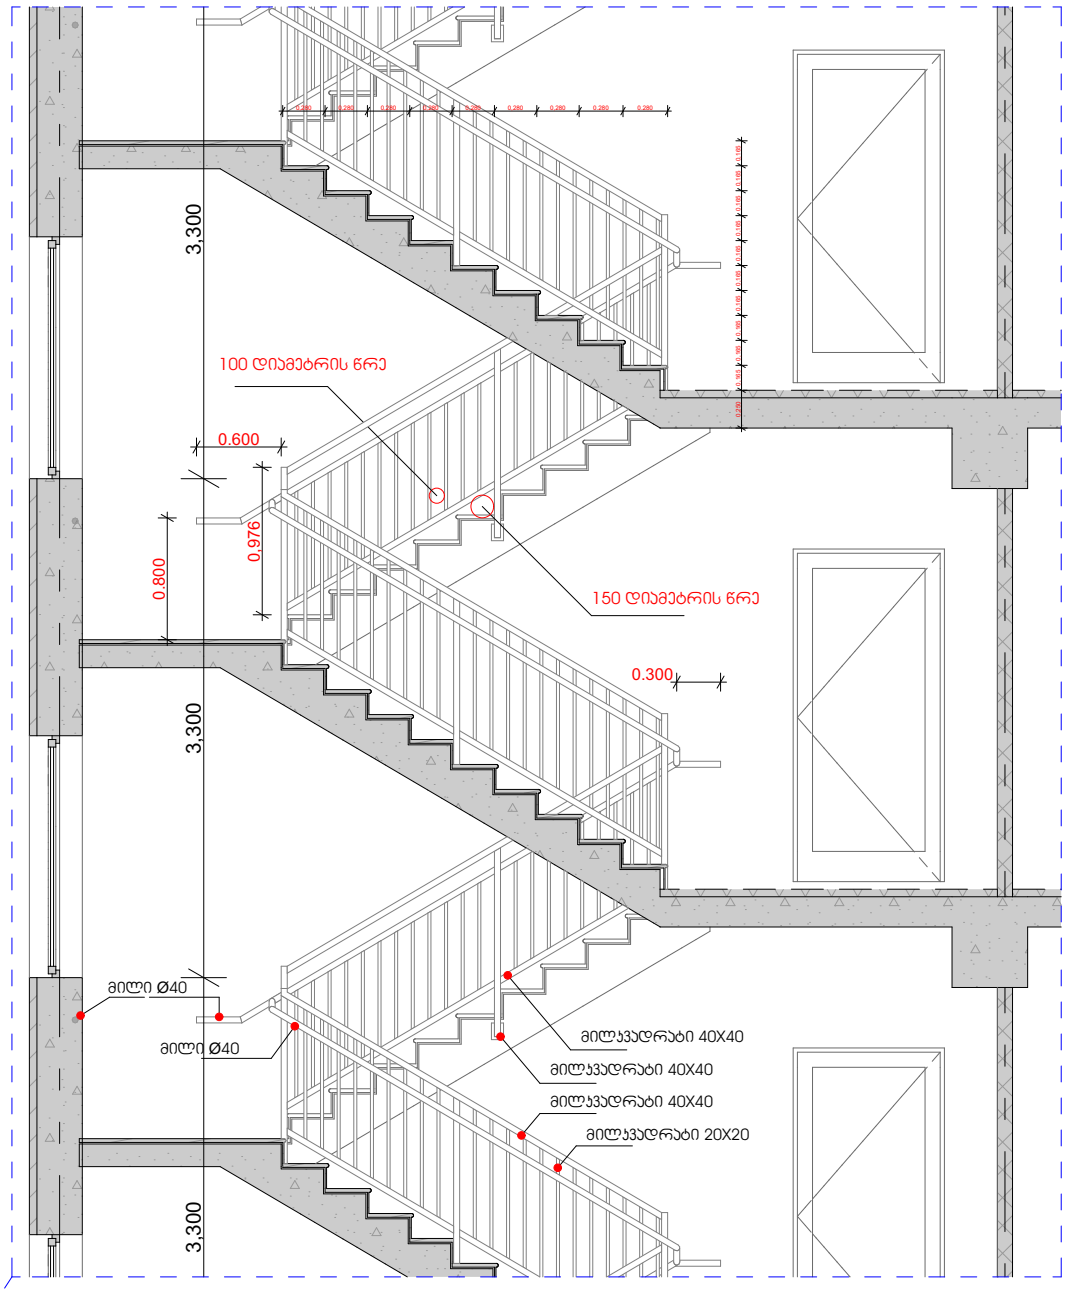შპს "გეთს სტუდიო"
ს/ნ 404642712

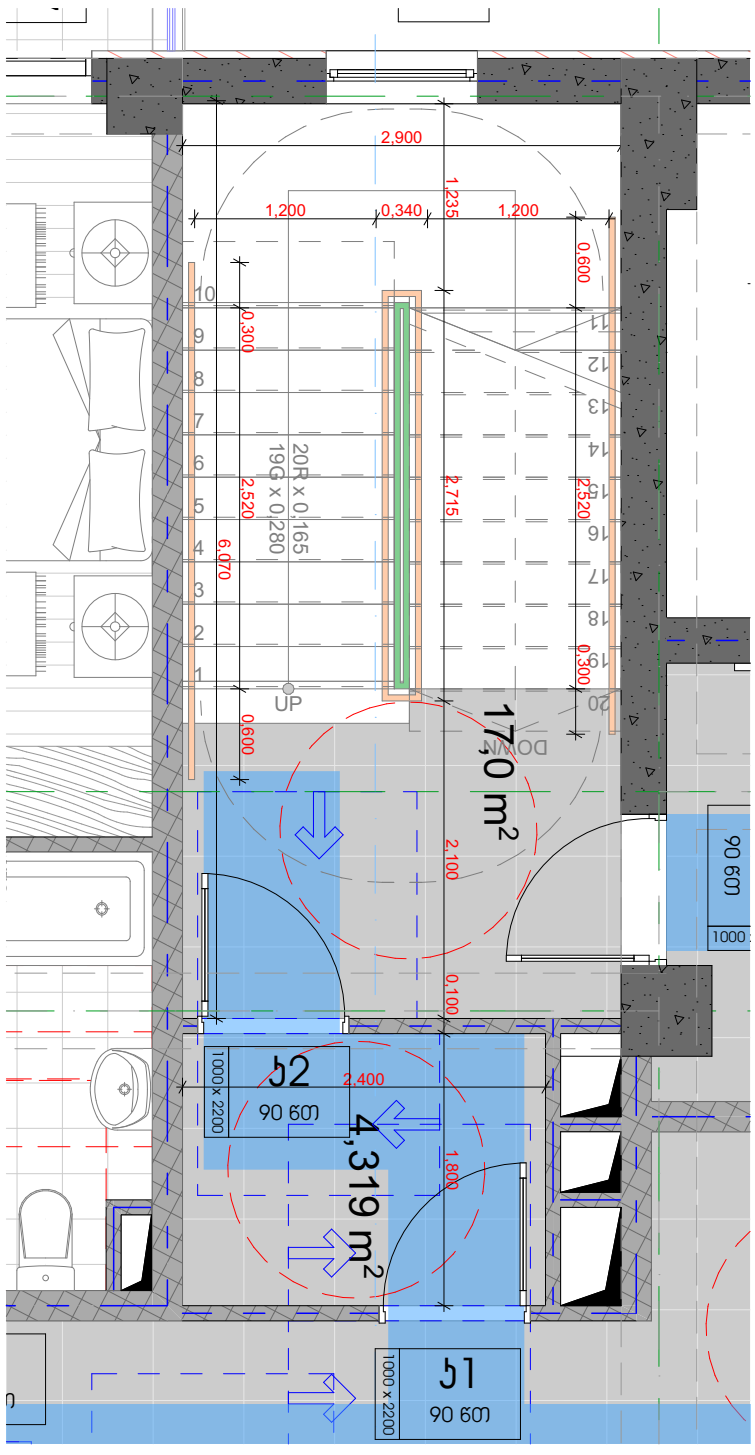დირექტორი - ზურაბ გენაძე

მრავალბინიანი
საცხოვრებელი სახლი

მოსპოვის გამზირი №9დ
თბილისი

ნახაზის დასახელება

ჯიბის დეტალები

ნახაზის სტატუსი

შემსრულებელი — Date
გიორგი ნანავა — 06.18.2023

შეამოწმა — Date

მასშტაბი
**1:200, 1:50**

ნახაზის № **A.04.1**
ცვლილებების №

# აივნის/ ფასადის მოწყობის დეტალები
მ. 1:50




## მინის მოაჯირის დეტალი




## მინის მოაჯირის ილუსტრაცია

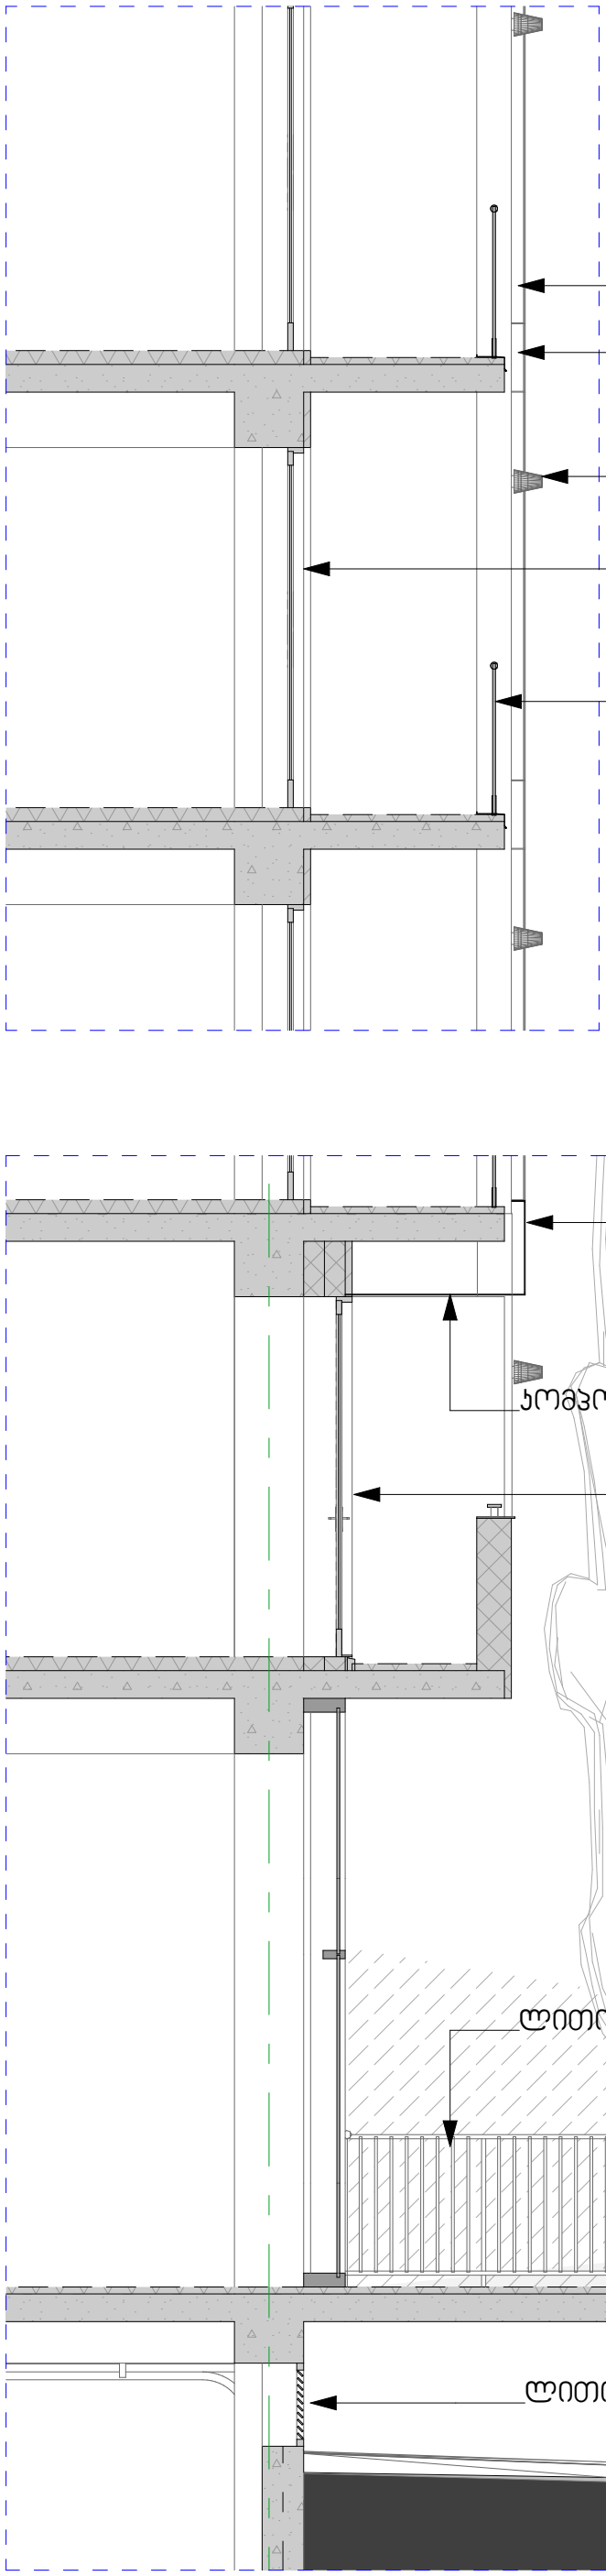

დამკვეთი

შპს "უკრისი"
ს/კ 405499161

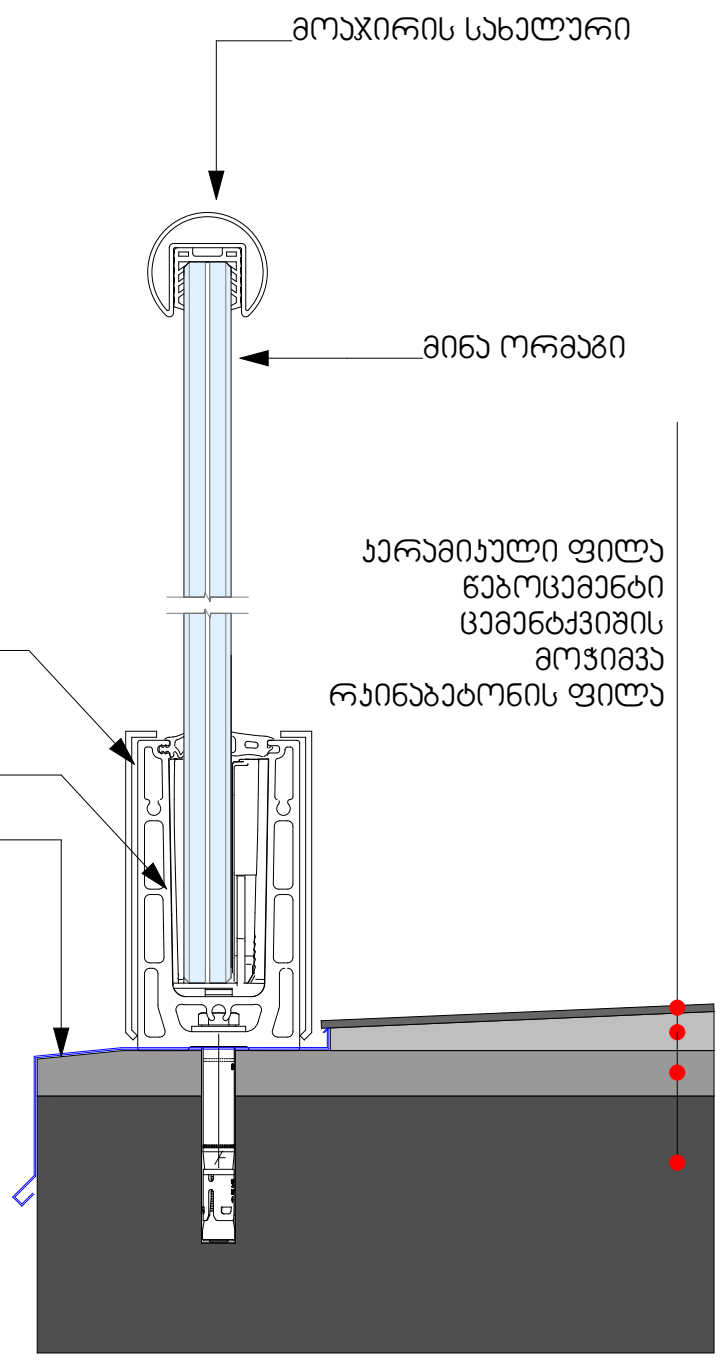შემსრულებელი

შპს "გეთს სტუდია"
ს/კ 404642712

დირექტორი - ზურაბ გენაძე

მრავალბინიანი
საცხოვრებელი სახლი

მოსპოვის გამზირი №9დ
თბილისი

ნახაზის დასახელება

ფასადის დეტალები

ნახაზის სტატუსი

შემსრულებელი — Date
გიორგი ნინუა — 06.18.2023

შეამოწმა — Date

მასშტაბი
**1:50**

ნახაზის №
**A.04.2**

ცვლილების №

ფასადის მოწყობის დეტალები მ. 1:50




დამკვეთი

შპს "აარონი"
ს/კ 405499161

შემსრულებელი

შპს "გეთს სტუდიო"
ს/კ 404642712

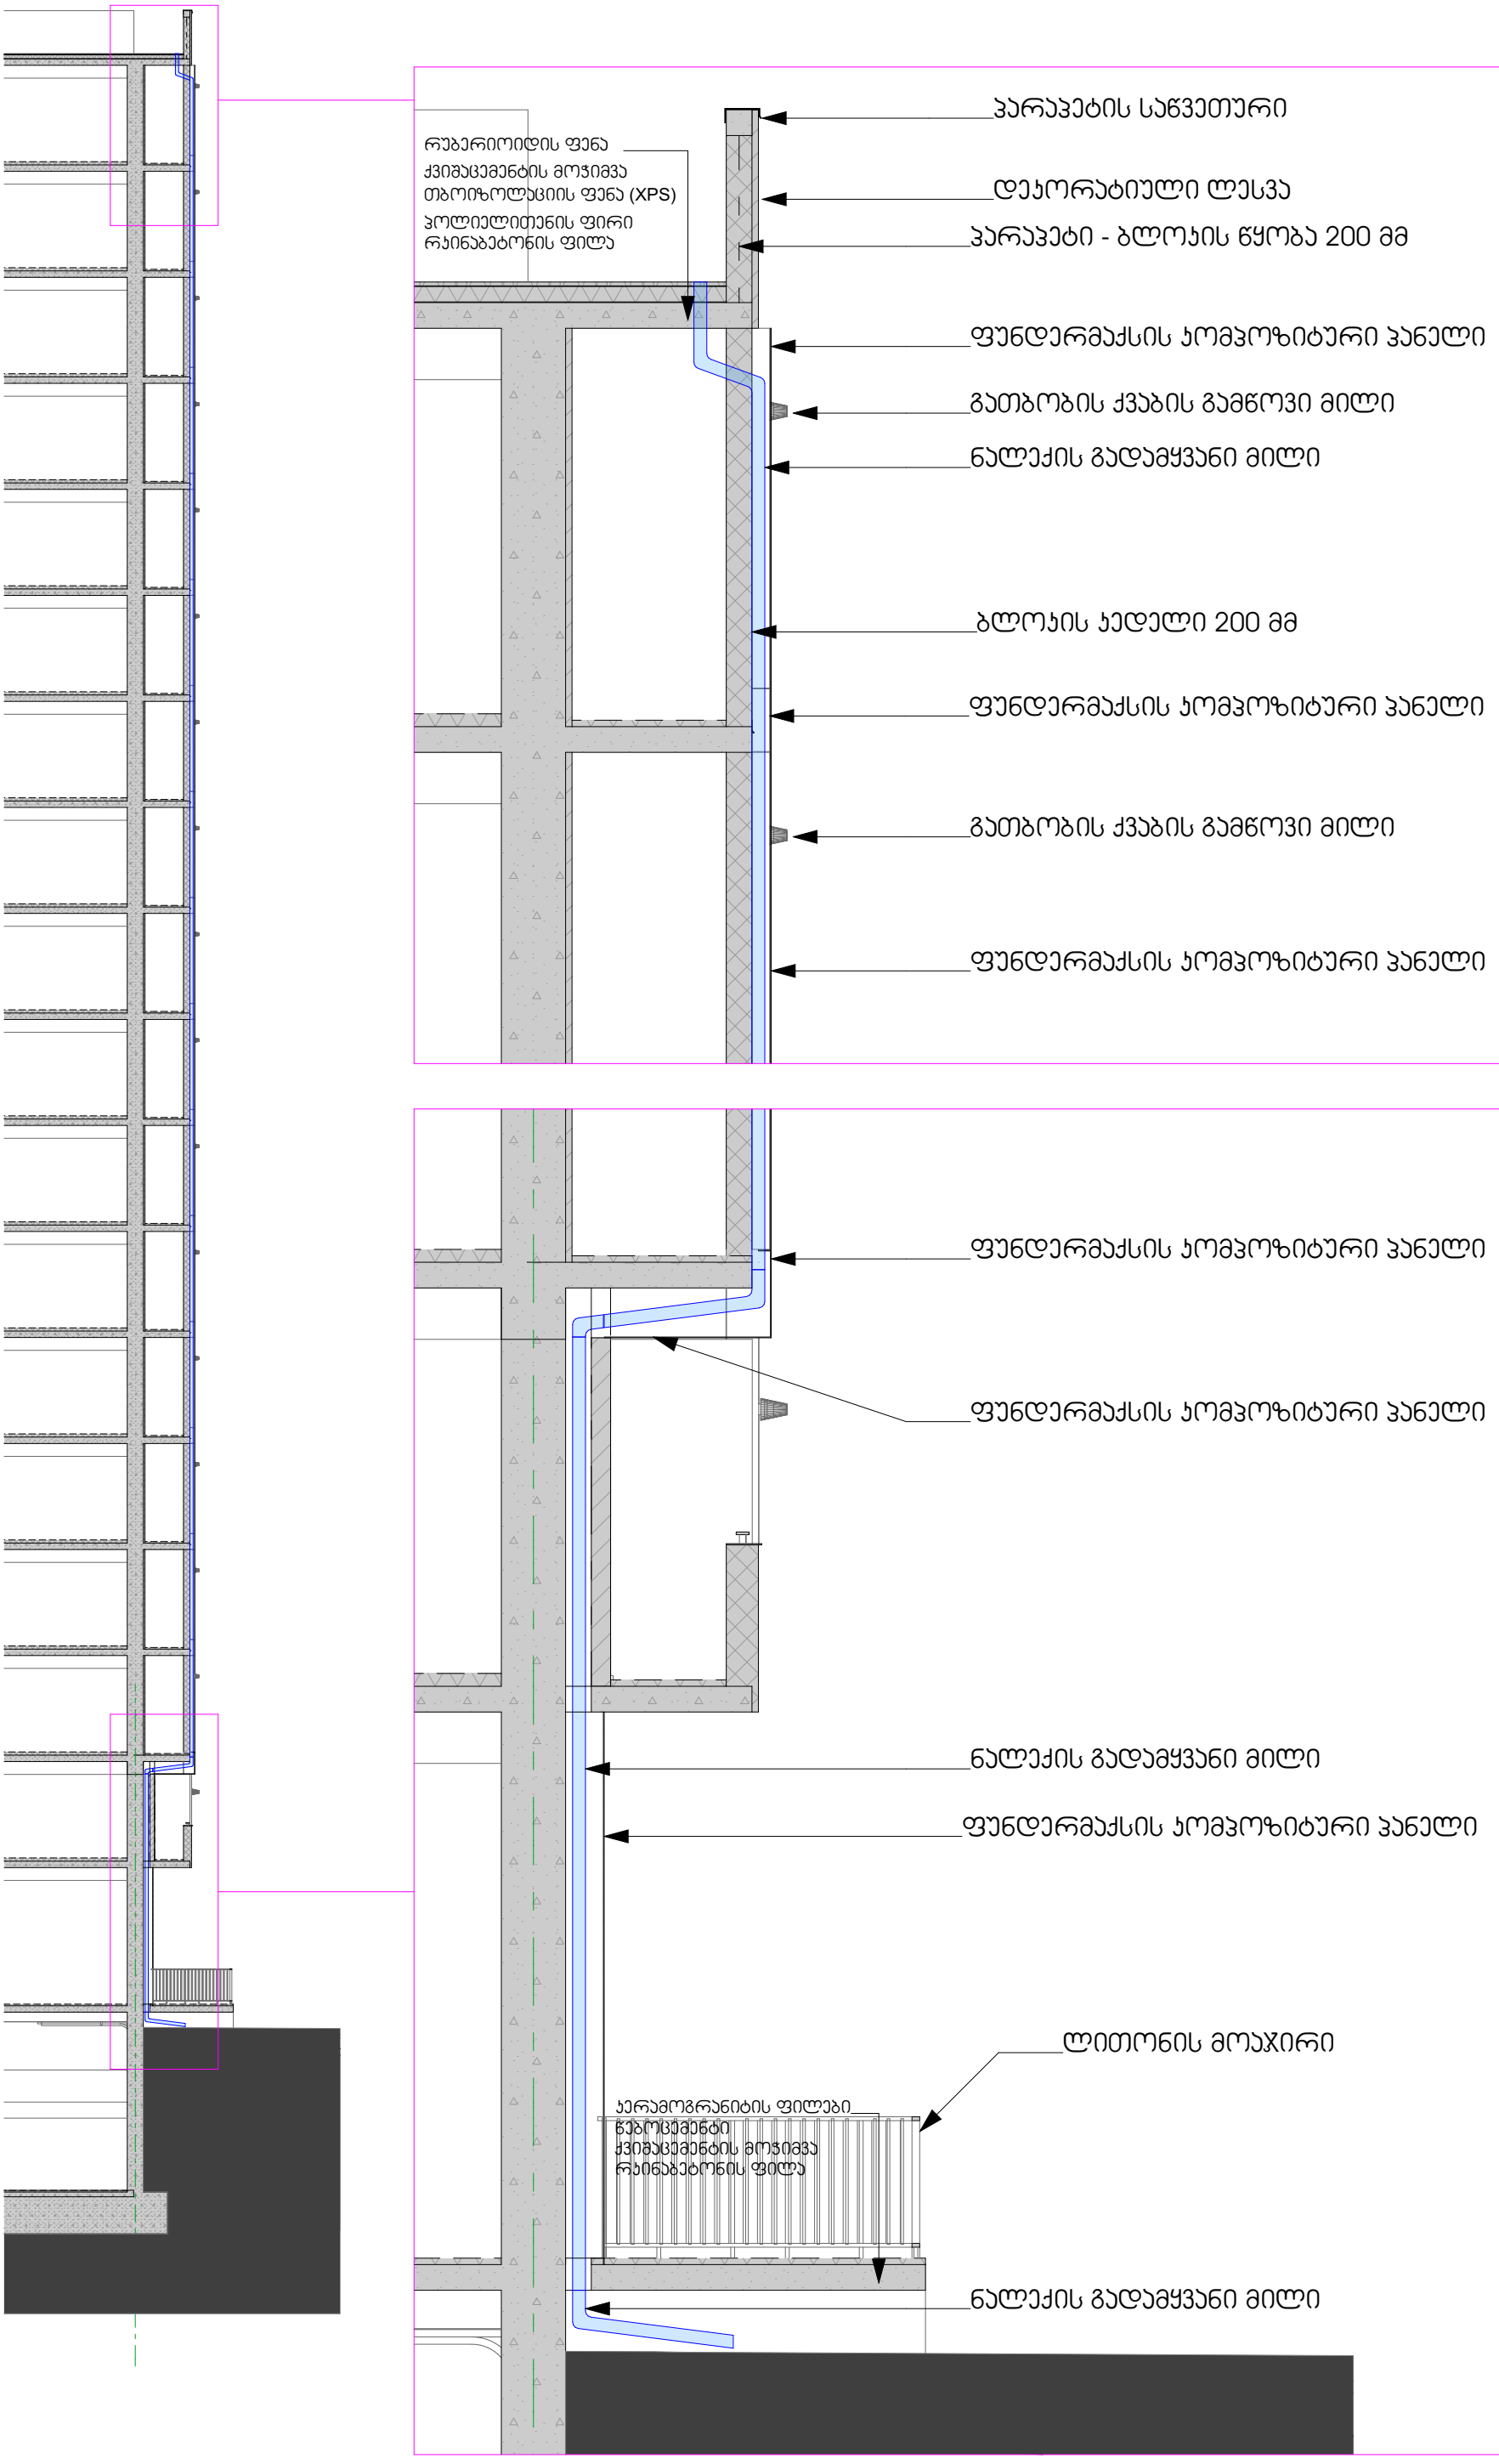დირექტორი - ზურაბ გენაძე

მრავალბინიანი
საცხოვრებელი სახლი

მოსპოვის გამზირი №9დ
თბილისი

ნახაზის დასახელება
-1 სართულის გეგმა (-3.000)
ფასადის დეტალები

ნახაზის სტატუსი

შემსრულებელი Date
გიორგი ნანავა 06.18.2023

შეამოწმა Date

მასშტაბი
**1:200, 1:50**

ნახაზის № ცვლილებების №
**A.04.3**

| | | | | | | |
|---|---|---|---|---|---|---|
| כמות | 32 | 33 | 17 | | | |
| מספר חלון | 1 | 2 | 3 | | | |
| חלון חד כנפי עם חלון הזזה עליון | | | | | | |
| חלון הזזה | | | | | | |
| מידות (רוחב x גובה) במ"מ | 1000X600 | 1000X600 | 1000X600 | | | |
| שטח | 1.6 מ"ר | 1.6 מ"ר | 1.6 מ"ר | | | |
| כמות | 1 | 2 | 3 | | | |
| מספר חלון | 32 | 33 | 17 | | | |
| חלון חד כנפי עם חלון הזזה עליון | | | | | | |
| חלון הזזה | | | | | | |
| מידות (רוחב x גובה) במ"מ | 1000X600 | 1000X600 | 1000X600 | | | |
| שטח | 1.6 מ"ר | 1.6 מ"ר | 1.6 מ"ר | | | |
| כמות | 1 | 2 | 3 | | | |
| מספר חלון | 32 | 33 | 17 | | | |

| | | | | | | |
|---|---|---|---|---|---|---|
| כמות | 34 | 38 | 32 | 33 | 16 | 4 |
| מספר חלון | J1 | J2 | J3 | J4 | J5 | J6 |
| חלון חד כנפי עם חלון הזזה עליון | | | | | | |
| חלון הזזה | | | | | | |
| מידות (רוחב x גובה) במ"מ | 1000X2200 | | 1000X2200 | | | |
| שטח | 2.2 מ"ר | | 2.2 מ"ר | | | |
| כמות | 1 | 2 | 3 | 4 | 5 | 6 |
| מספר חלון | 336 3 | 336 4 | 336 5 | 336 6 | 336 7 | 336 8 |
| חלון חד כנפי עם חלון הזזה עליון | | | | | | |
| חלון הזזה | | | | | | |
| מידות (רוחב x גובה) במ"מ | 2500X2600 | 1800X2600 | 1800X2600 | 2000X2600 | 1700X2600 | 1400X2600 |
| שטח | 6.5 מ"ר | 4.7 מ"ר | 4.7 מ"ר | 6.5 מ"ר | 4.4 מ"ר | 3.6 מ"ר |
| כמות | 336 3 | 336 4 | 336 5 | 336 6 | 336 7 | 336 8 |
| מספר חלון | 32 | 146 | 146 | 204 | 17 | 17 |
| חלון חד כנפי עם חלון הזזה עליון | | | | | | |
| חלון הזזה | | | | | | |
| מידות (רוחב x גובה) במ"מ | 2000X2600 | 1800X2600 | 1800X2600 | 2000X2200 | 1700X2200 | 1400X2200 |
| שטח | 5.2 מ"ר | 4.7 מ"ר | 4.7 מ"ר | 4.4 מ"ר | 3.7 מ"ר | 3.1 מ"ר |
| כמות | 1 | 2 | 3 | 4 | 5 | 6 |
| מספר חלון | J1 | J2 | J3 | J4 | J5 | J6 |
| חלון חד כנפי עם חלון הזזה עליון | | | | | | |
| חלון הזזה | | | | | | |
| מידות (רוחב x גובה) במ"מ | 1000X2200 | | 1000X2200 | | | |
| שטח | 2.2 מ"ר | | 2.2 מ"ר | | | |
| כמות | 1 | 2 | 3 | 4 | 5 | 6 |
| מספר חלון | 336 3 | 336 4 | 336 5 | 336 6 | 336 7 | 336 8 |
| חלון חד כנפי עם חלון הזזה עליון | | | | | | |
| חלון הזזה | | | | | | |
| מידות (רוחב x גובה) במ"מ | 2500X2600 | 1800X2600 | 1800X2600 | 2000X2600 | 1700X2600 | 1400X2600 |
| שטח | 6.5 מ"ר | 4.7 מ"ר | 4.7 מ"ר | 6.5 מ"ר | 4.4 מ"ר | 3.6 מ"ר |
| כמות | 336 3 | 336 4 | 336 5 | 336 6 | 336 7 | 336 8 |
| מספר חלון | 32 | 146 | 146 | 204 | 17 | 17 |

| | |
|---|---|
| כמות | 1 |
| מספר חלון | 336 1 |
| חלון חד כנפי עם חלון הזזה עליון | |
| חלון הזזה | |
| מידות (רוחב x גובה) במ"מ | 1000X2400 |
| שטח | 2.4 מ"ר |
| כמות | 1 |
| מספר חלון | 336 2 |
| חלון חד כנפי עם חלון הזזה עליון | |
| חלון הזזה | |
| מידות (רוחב x גובה) במ"מ | 850X1600 |
| שטח | 1.4 מ"ר |
| כמות | 1 |
| מספר חלון | 18 |
| חלון חד כנפי עם חלון הזזה עליון | |
| חלון הזזה | |
| מידות (רוחב x גובה) במ"מ | 800X600 |
| שטח | 0.8 מ"ר |
| כמות | 1 |
| מספר חלון | 6 |

| | |
|---|---|
| כמות | 1 |
| מספר חלון | 336 1 |
| חלון חד כנפי עם חלון הזזה עליון | |
| חלון הזזה | |
| מידות (רוחב x גובה) במ"מ | 1000X2400 |
| שטח | 2.4 מ"ר |
| כמות | 1 |
| מספר חלון | 336 2 |
| חלון חד כנפי עם חלון הזזה עליון | |
| חלון הזזה | |
| מידות (רוחב x גובה) במ"מ | 850X1600 |
| שטח | 1.4 מ"ר |
| כמות | 1 |
| מספר חלון | 18 |
| חלון חד כנפי עם חלון הזזה עליון | |
| חלון הזזה | |
| מידות (רוחב x גובה) במ"מ | 800X600 |
| שטח | 0.8 מ"ר |
| כמות | 1 |
| מספר חלון | 6 |


עבור:
רמת גן, 4205499161
ת.ד. 4205499161

מתכנן השלד - מיכאל כהן

מתכנן אינסטלציה
מתכנן הגז

מתכנן חשמל ותקשורת
מתכנן מיזוג אויר

מתכנן קונסטרוקציה ותקשורת

מתכנן אקוסטיקה

מתכנן אינסטלציה
מתכנן הגז

מתכנן חשמל ותקשורת
מתכנן מיזוג אויר


| | |
|---|---|
| שלב | היתר |
| תאריך | 06.18.2023 |

| | |
|---|---|
| שם התוכנית | חלונות |
| מספר תוכנית | A.04.4 |

| | | | | |
|---|---|---|---|---|
| ביטוי | מספר | מספר | מספר | מספר |
| תיאור | חלון עץ דגם 1 | חלון עץ דגם 2 | חלון עץ דגם 3 | חלון עץ דגם 4 |
| סוג | חלון עץ | חלון עץ | חלון עץ | חלון עץ |
| מידות | 1.500X2.600 | 1.500X2.600 | 1.500X2.600 | 1.500X2.600 |
| כמות | 1 | 1 | 1 | 1 |
| הערות | חלון עץ דגם 1 | חלון עץ דגם 2 | חלון עץ דגם 3 | חלון עץ דגם 4 |

| | |
|---|---|
| ביטוי | מספר |
| תיאור | חלון עץ דגם 5 |
| סוג | חלון עץ |
| מידות | 1.500X2.600 |
| כמות | 1 |
| הערות | חלון עץ דגם 5 |

| | |
|---|---|
| ביטוי | מספר |
| תיאור | חלון עץ דגם 6 |
| סוג | חלון עץ |
| מידות | 1.500X2.600 |
| כמות | 1 |
| הערות | חלון עץ דגם 6 |

| | |
|---|---|
| ביטוי | מספר |
| תיאור | חלון עץ דגם 7 |
| סוג | חלון עץ |
| מידות | 1.500X2.600 |
| כמות | 1 |
| הערות | חלון עץ דגם 7 |

| | |
|---|---|
| ביטוי | מספר |
| תיאור | חלון עץ דגם 8 |
| סוג | חלון עץ |
| מידות | 1.500X2.600 |
| כמות | 1 |
| הערות | חלון עץ דגם 8 |

| | |
|---|---|
| ביטוי | מספר |
| תיאור | חלון עץ דגם 9 |
| סוג | חלון עץ |
| | |
|---|---|
| ביטוי | מספר |
| תיאור | חלון עץ דגם 

| | | | | |
|---|---|---|---|---|
| מספר | חלון מס' 1 | חלון מס' 2 | חלון מס' 3 | חלון מס' 4 |
| סימון | --- | --- | --- | --- |
| מידות, ס"מ (רוחב x גובה) | 5600X4250 | 2900X4250 | 5350X4250 | 6700X4250 |
| שטח | 23.8 מ"ר | 12.4 מ"ר | 22.8 מ"ר | 28.5 מ"ר |
| כמות יחידות | 36 19 | 36 20 | 36 21 | 36 22 |
| כמות | 1 | 1 | 1 | 1 |
| תיאור | חלון מס' 1 בחזית הצפונית של הבניין | חלון מס' 2 בחזית הצפונית של הבניין | חלון מס' 1 בחזית המזרחית של הבניין | חלון מס' 2 בחזית המזרחית של הבניין |
| מספר | חלון מס' 23 | חלון מס' 24 | חלון מס' 25 | חלון מס' 26 |
| כמות | 1 | 1 | 1 | 1 |
| תיאור | חלון מס' 1 בחזית הצפונית של הבניין | חלון מס' 2 בחזית הצפונית של הבניין | חלון מס' 1 בחזית המזרחית של הבניין | חלון מס' 2 בחזית המזרחית של הבניין |
| סימון | --- | --- | --- | --- |
| מידות, ס"מ (רוחב x גובה) | 5350X4250 | 5600X4250 | 5600X4250 | 5600X4250 |
| שטח | 22.8 מ"ר | 23.8 מ"ר | 23.8 מ"ר | 23.8 מ"ר |
| כמות יחידות | 36 23 | 36 24 | 36 25 | 36 26 |
| כמות | 1 | 1 | 1 | 1 |
| תיאור | חלון מס' 1 בחזית הצפונית של הבניין | חלון מס' 2 בחזית הצפונית של הבניין | חלון מס' 1 בחזית המזרחית של הבניין | חלון מס' 2 בחזית המזרחית של הבניין |




עבודות גמר בע"מ
רח' הגפן 4, יבנה
טל' 08-9432112
פקס: 08-9432113


# חלונות וחלונות-דלתות מאלומיניום

## פרטי חלונות

| | |
|---|---|
| מהנדס: | אדר' יעל כהן |
| מספר רישיון: | 12345 |
| תאריך: | 15.03.2024 |
| קנה מידה: | 1:50 |
| גרסה: | 2.1 |
| מספר שרטוט: | A.04.6 |
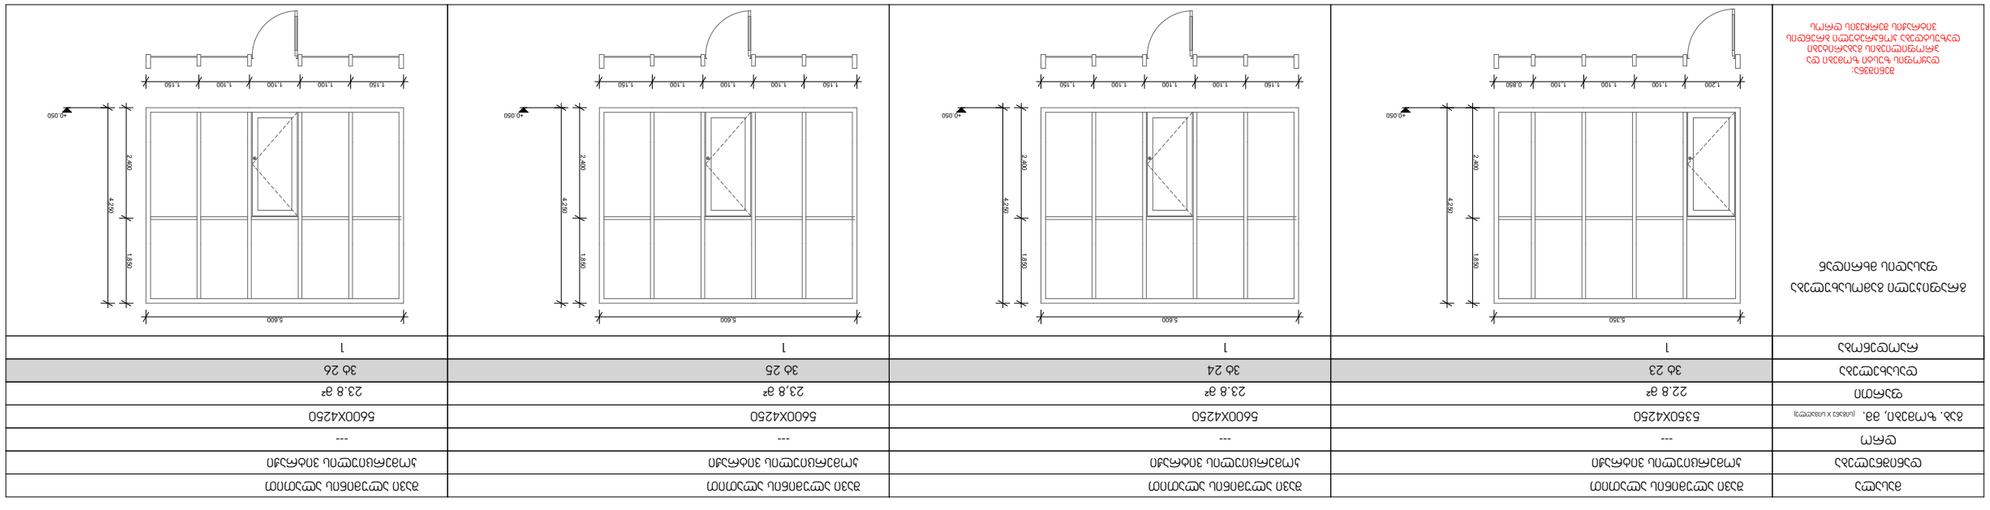
| | | | | | |
|---|---|---|---|---|---|
| מספר | חלון מס' 27 | חלון מס' 28 | חלון מס' 29 | חלון מס' 30 | חלון מס' 31 |
| סוג | חלון הזזה 4 כנפיים עם פרופיל מסגרת ומשקוף מאלומיניום בגוון לבן, עם זיגוג מבודד בעובי כולל 36 מ"מ, כולל אביזרי נעילה ופתיחה, כולל אטמים ומשקולות, כולל פתיחת אוורור בכנף הקבועה, כולל מחיצת אלומיניום בגוון לבן בין החלונות, כולל פרופיל איטום בין המשקוף לבין הבניין | | | | |
| כמות | 1 | 1 | 1 | 1 | 1 |
| מידות | 5.550 x 2.400 (גובה x רוחב) | 8.349 x 2.400 (גובה x רוחב) | 8.231 x 2.400 (גובה x רוחב) | 7.441 x 2.400 (גובה x רוחב) | 7.441 x 2.400 (גובה x רוחב) |
| שטח | 13.32 מ"ר | 20.04 מ"ר | 19.75 מ"ר | 17.86 מ"ר | 17.86 מ"ר |
| מסגרת | אלומיניום בגוון לבן | | | | |
| זיגוג | זיגוג מבודד בעובי כולל 36 מ"מ | | | | |
| הערות | | | | | |

| | | | | | |
|---|---|---|---|---|---|
| מספר | חלון מס' 32 | חלון מס' 33 | חלון מס' 34 | חלון מס' 35 | חלון מס' 36 |
| סוג | חלון הזזה 4 כנפיים עם פרופיל מסגרת ומשקוף מאלומיניום בגוון לבן, עם זיגוג מבודד בעובי כולל 36 מ"מ, כולל אביזרי נעילה ופתיחה, כולל אטמים ומשקולות, כולל פתיחת אוורור בכנף הקבועה, כולל מחיצת אלומיניום בגוון לבן בין החלונות, כולל פרופיל איטום בין המשקוף לבין הבניין | | | | |
| כמות | 1 | 1 | 1 | 1 | 1 |
| מידות | 6.200 x 2.400 (גובה x רוחב) | 5.150 x 2.400 (גובה x רוחב) | 3.400 x 2.400 (גובה x רוחב) | 2.400 x 2.400 (גובה x רוחב) | 1.000 x 2.400 (גובה x רוחב) |
| שטח | 14.88 מ"ר | 12.36 מ"ר | 8.16 מ"ר | 5.76 מ"ר | 2.40 מ"ר |
| מסגרת | אלומיניום בגוון לבן | | | | |
| זיגוג | זיגוג מבודד בעובי כולל 36 מ"מ | | | | |
| הערות | | | | | |

| | |
|---|---|
| מספר | חלון מס' 37 |
| סוג | חלון הזזה 2 כנפיים עם פרופיל מסגרת ומשקוף מאלומיניום בגוון לבן, עם זיגוג מבודד בעובי כולל 36 מ"מ, כולל אביזרי נעילה ופתיחה, כולל אטמים ומשקולות, כולל פתיחת אוורור בכנף הקבועה, כולל מחיצת אלומיניום בגוון לבן בין החלונות, כולל פרופיל איטום בין המשקוף לבין הבניין |
| כמות | 1 |
| מידות | 2.400 x 2.000 (גובה x רוחב) |
| שטח | 4.8 מ"ר |
| זיגוג | 36 35 |
| הערות | |


מהנדס הבניין
אבי 4024642712

מתכנן השלד - חברת מבני אבן בע"מ


# מחלקת שמירת הסביבה
## תכנית חלונות ופרטי חלונות


עורך התכנית
אבי 4024599161

יועצת הבטיחות


| | |
|---|---|
| קנה מידה | 1:100 |
| תאריך | 06.18.2023 |
| מספר תכנית | A.04.7 |
| גרסה | |

# აივნების მოაჯირების სპეციფიკაცია




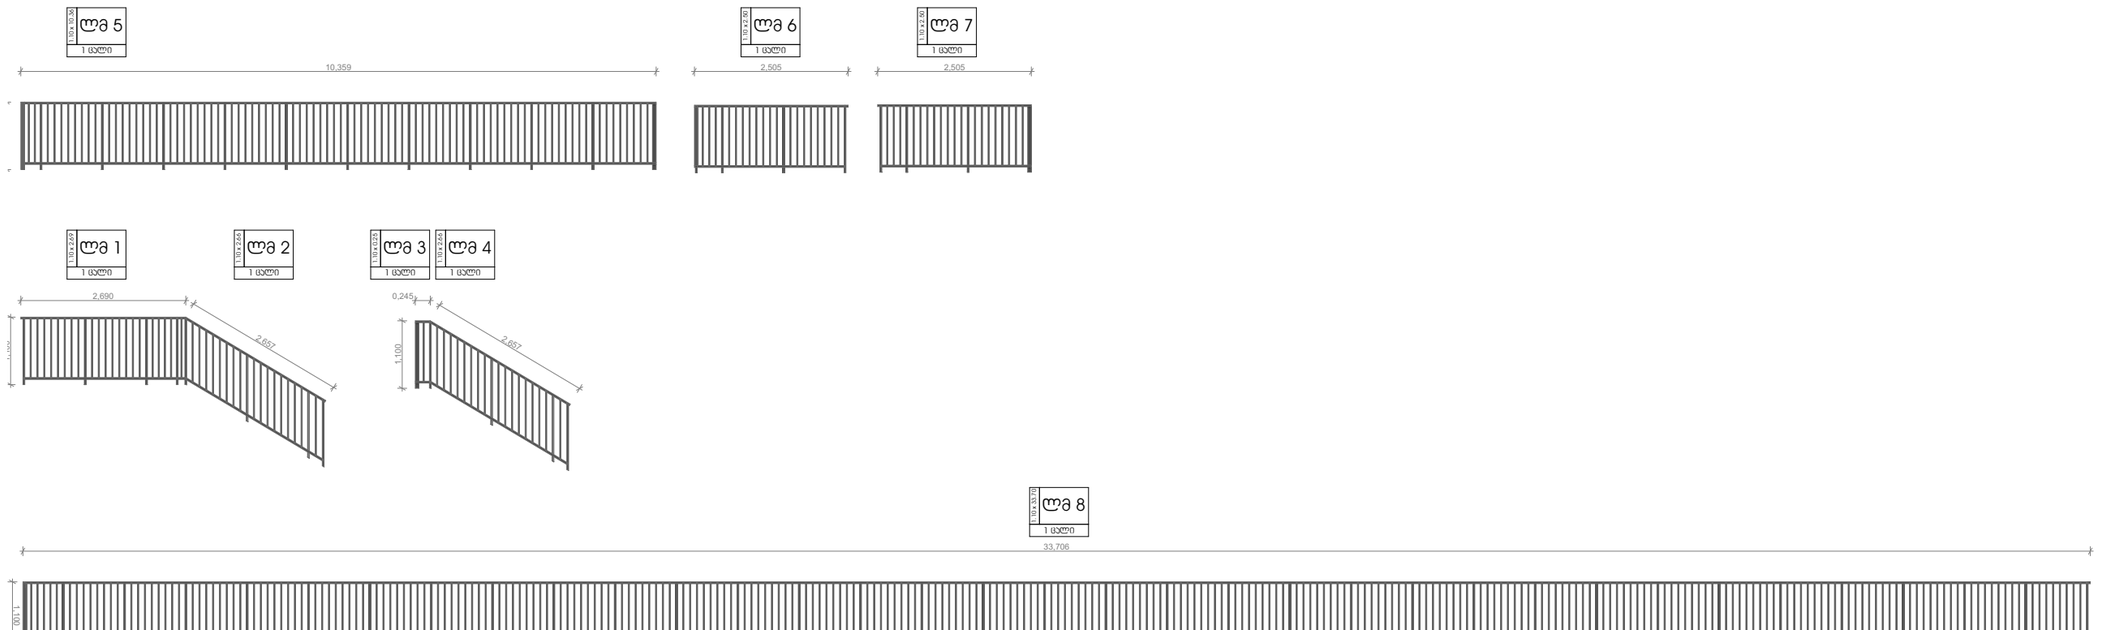


დამკვეთი

შპს "პარისი"
ს/ნ 405499161

მშმსრულებელი

შპს "ჭეშის სტუდია"
ს/ნ 404642712

ტიპრეჯტორი - ზურაბ მუნაძე

მრავალბინიანი
საცხოვრებელი სახლი

მოსაპოვის მუმზირი №9დ
ოზილისი

ნახაზის დასახელება

აივნების მოაჯირების
სპეციფიკაცია

ნახაზის სტატუსი

მშმსრულებელი
გიორგი ნანუა
Date
06.18.2023

შეთანხმა
Date

მასშტაბი
**1:100**

ნახაზის №
**A.04.8**

ცვლილების №

# პომპოზიტური პანელების განშლები

ფასადი "1-10" ღერძებში




ფასადი "გ-ბ" ღერძებში




ფასადი "ა-თ" ღერძებში

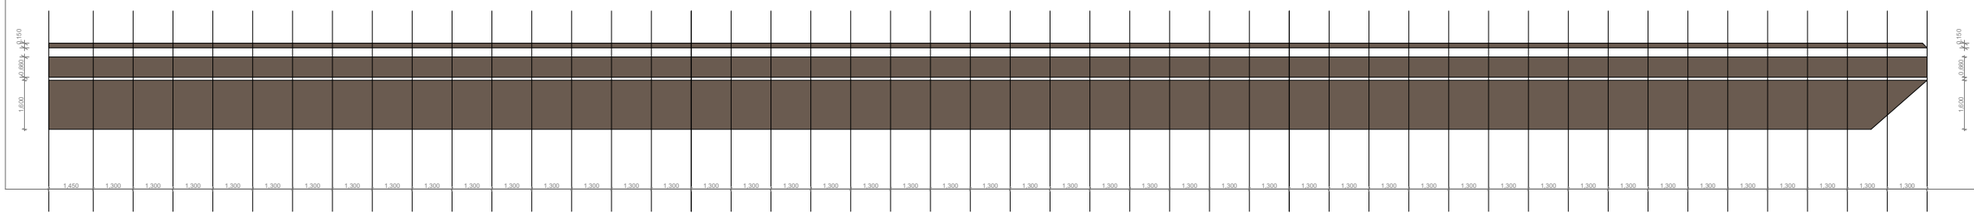


ფასადი "10-8" ღერძებში

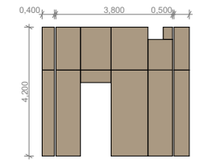


ფასადი "ა-თ" ღერძებში

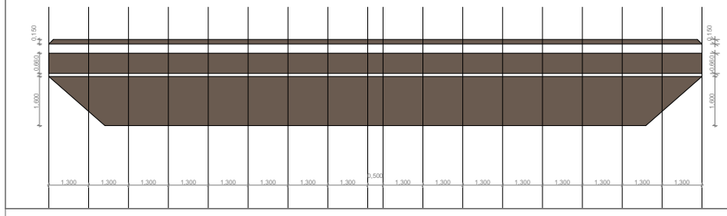


ფასადი "7-4" ღერძებში

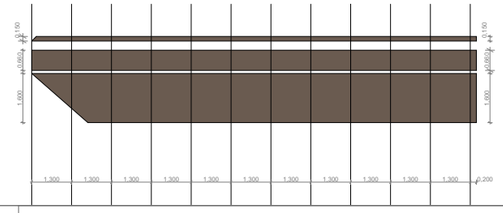


ფასადი "3-1" ღერძებში

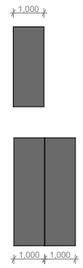


ფასადი "1-10", "ა-თ" და "10-1" ღერძებში

X3 ცალი

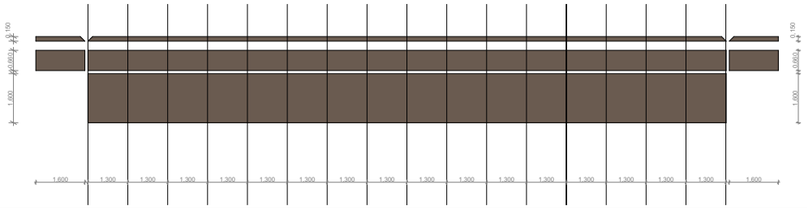


X10 ცალი

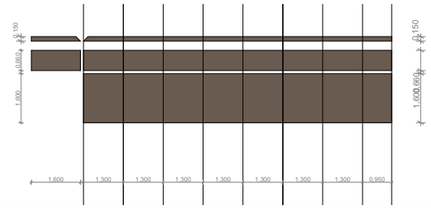


X150 ცალი

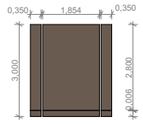


ფასადი "1-10" ღერძებში

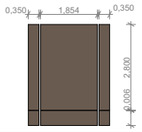


ფასადი "10-1" ღერძებში

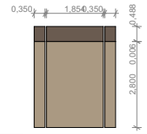


პომპოზიტური პანელები

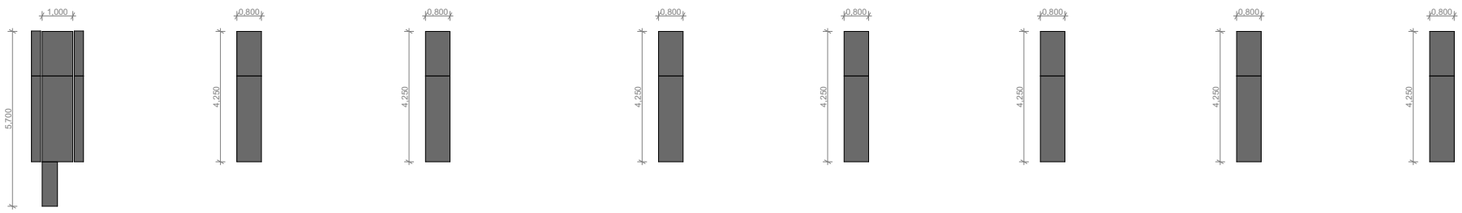

სპეციფიკაცია ითვალისწინებს ფუნდერმაქსის ან ანალოგიური პომპოზიტური პანელის მოპირკეთების საქმას (განმლებს)

პანელების დაყოფა არის პირობითი და დაზუსტდება პონკრეტული შერჩეული ბრენდის მიერ წარმოებული სტანდარტული ზომების შესაბამისად.

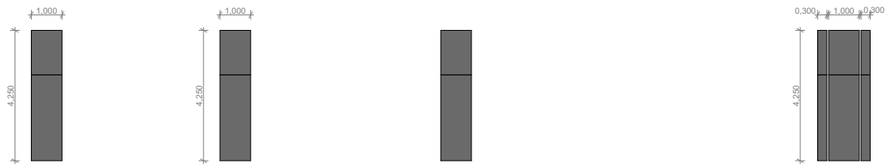დამკვეთი

შპს "პარისი"
ს/ნ 405499161

მშენებელი

შპს "მეეს სტუდიო"
ს/ნ 404642712

დირექტორი - ზურაბ მენაძე

მრავალბინიანი საცხოვრებელი სახლი

მოსპოვის გამზირი №9დ
თბილისი

ნახაზის დასახელება

პომპოზიტური პანელების განშლები

ნახაზის სტადია

მშენებელი — Date
გიორგი ნანუა — 06.18.2023

შეთანხმება — Date

მასშტაბი

**1:200**

ნახაზის № — ცვლილების №

**A.04.9**