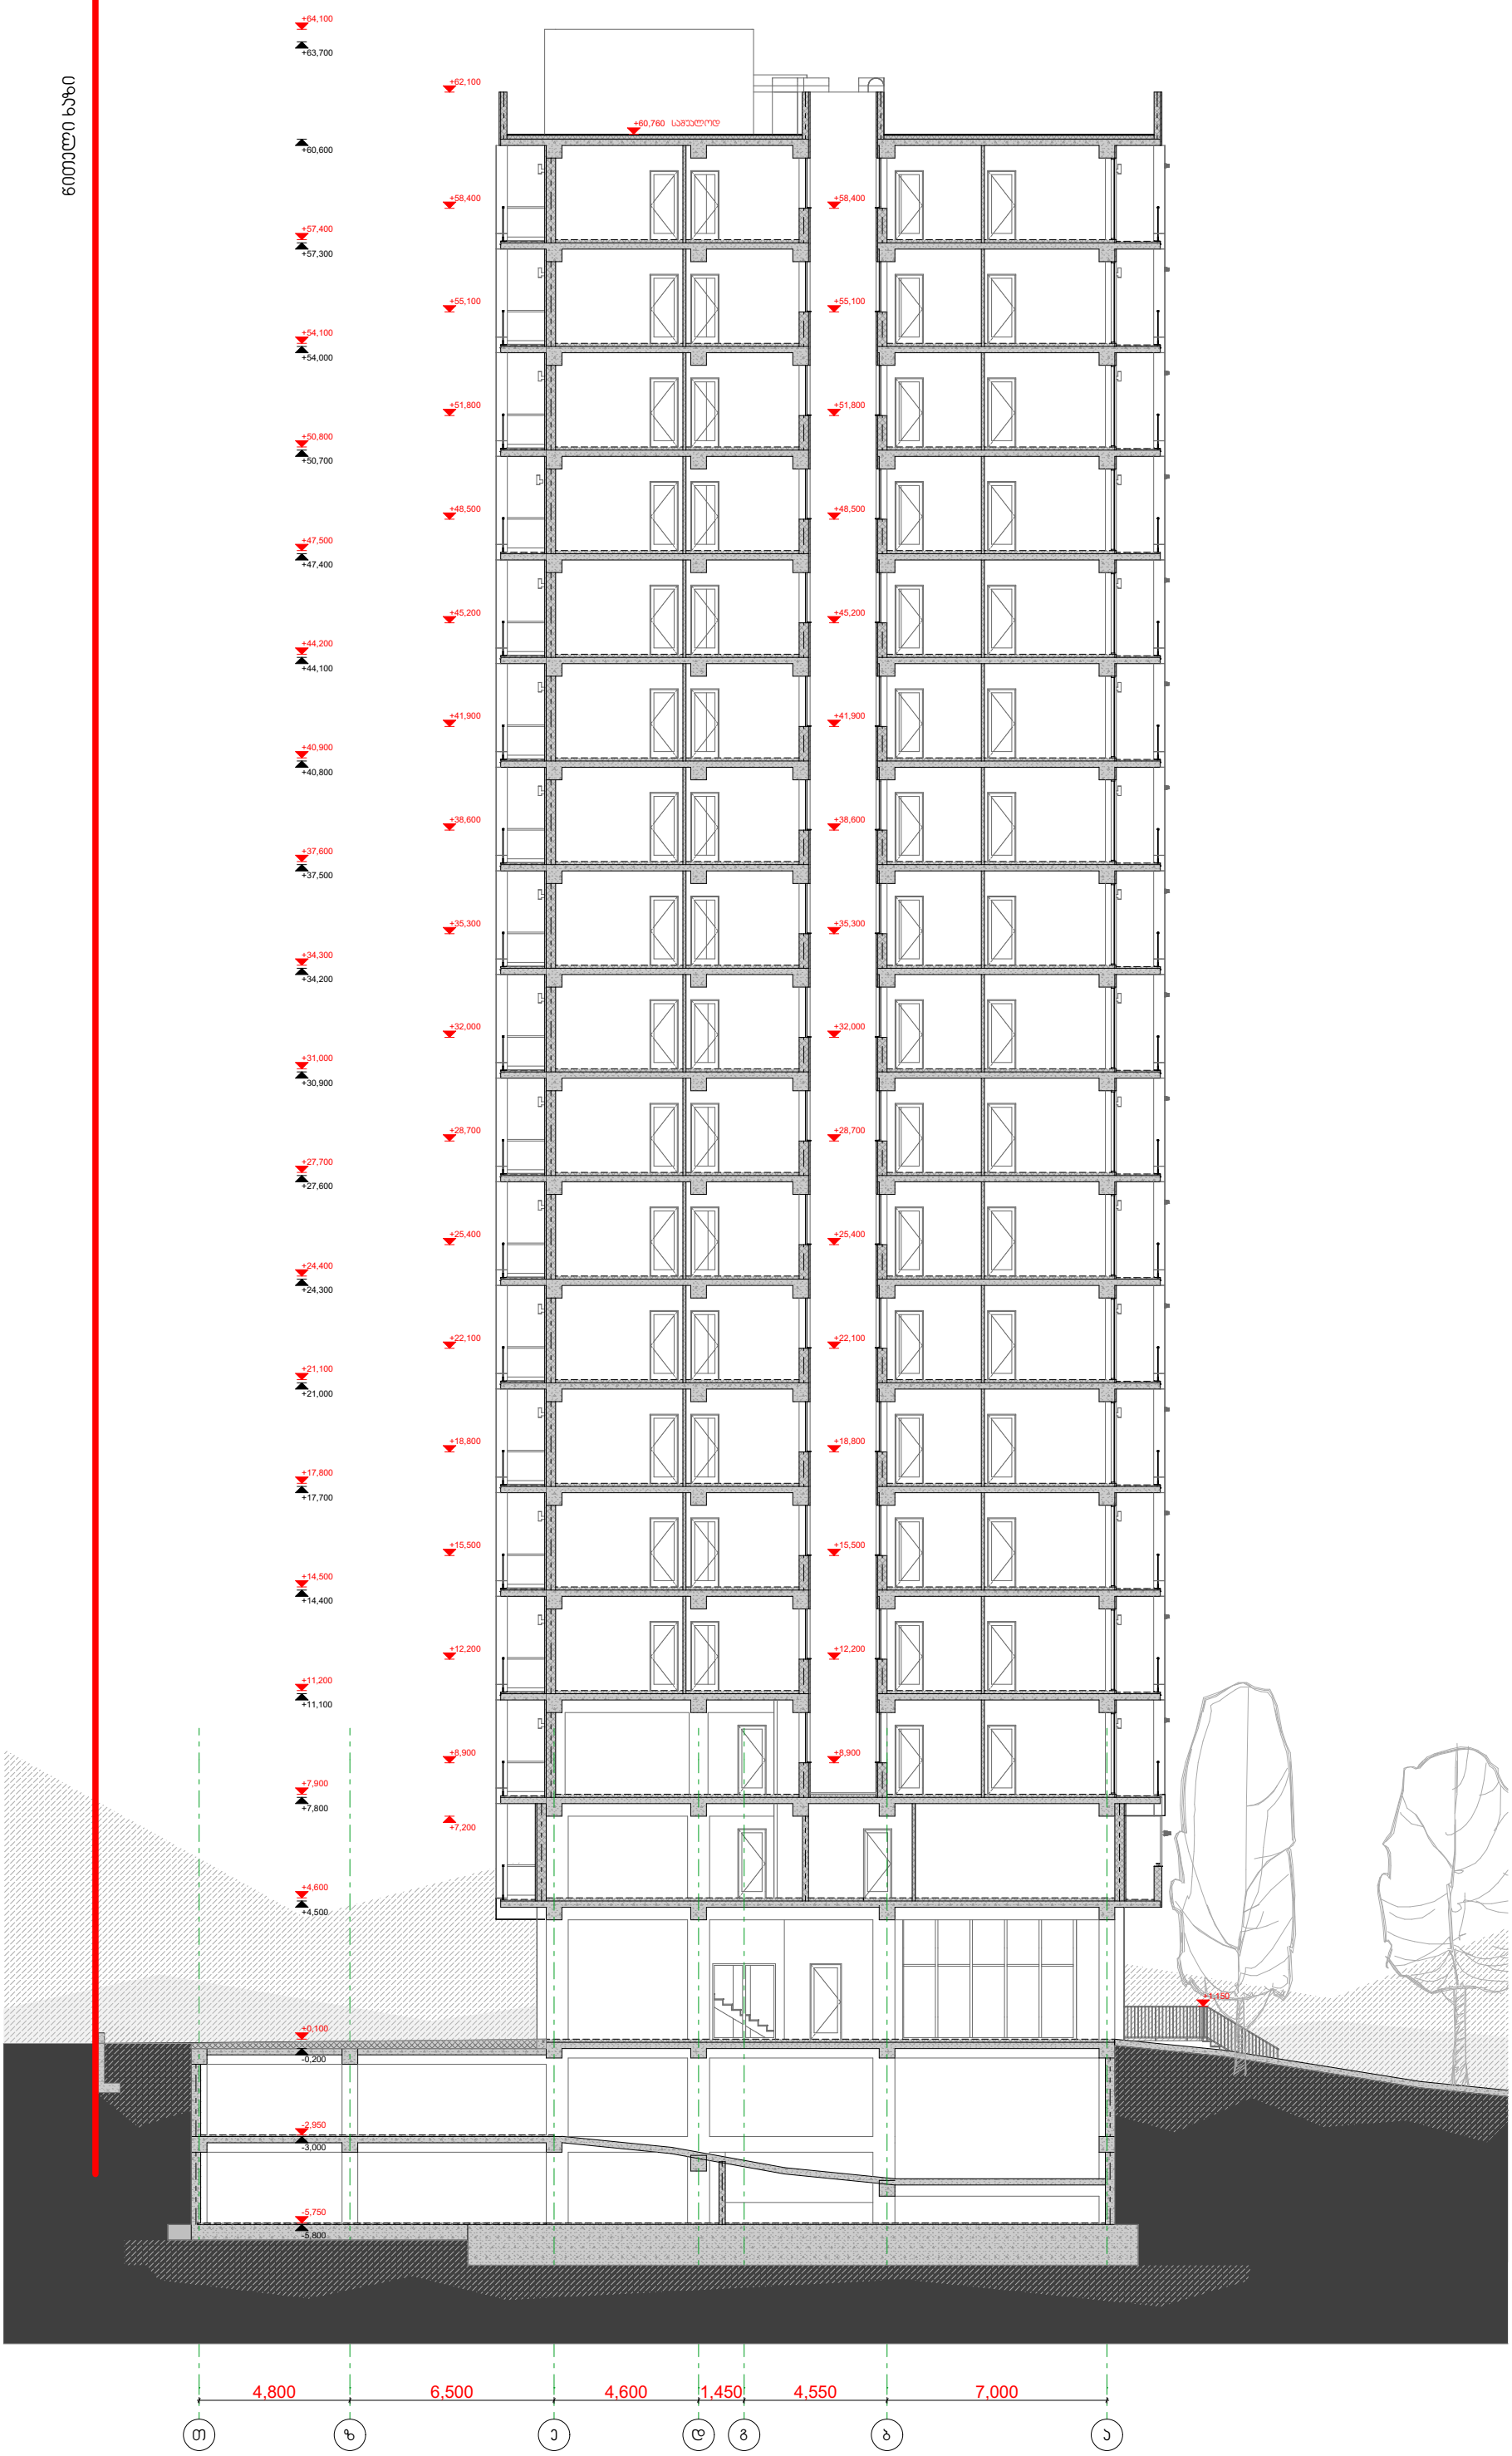

დამკვეთი

შპს "ვარისი"
ს/კ 405499161

შემსრულებელი

შპს "გეოს სტუდია"
ს/კ 404642712

დირექტორი - ზურაბ გენაძე

მრავალბინიანი საცხოვრებელი სახლი

მოსპოვის გამზირი №9დ
თბილისი

ნახაზის დასახელება

ჭრილი 1-1

ნახაზის სტატუსი

შემსრულებელი — Date
გიორგი ნანავა — 06.18.2023

შეამოწმა — Date

მასშტაბი

1:200

ნახაზის № — ცვლილებების №

A.05.1

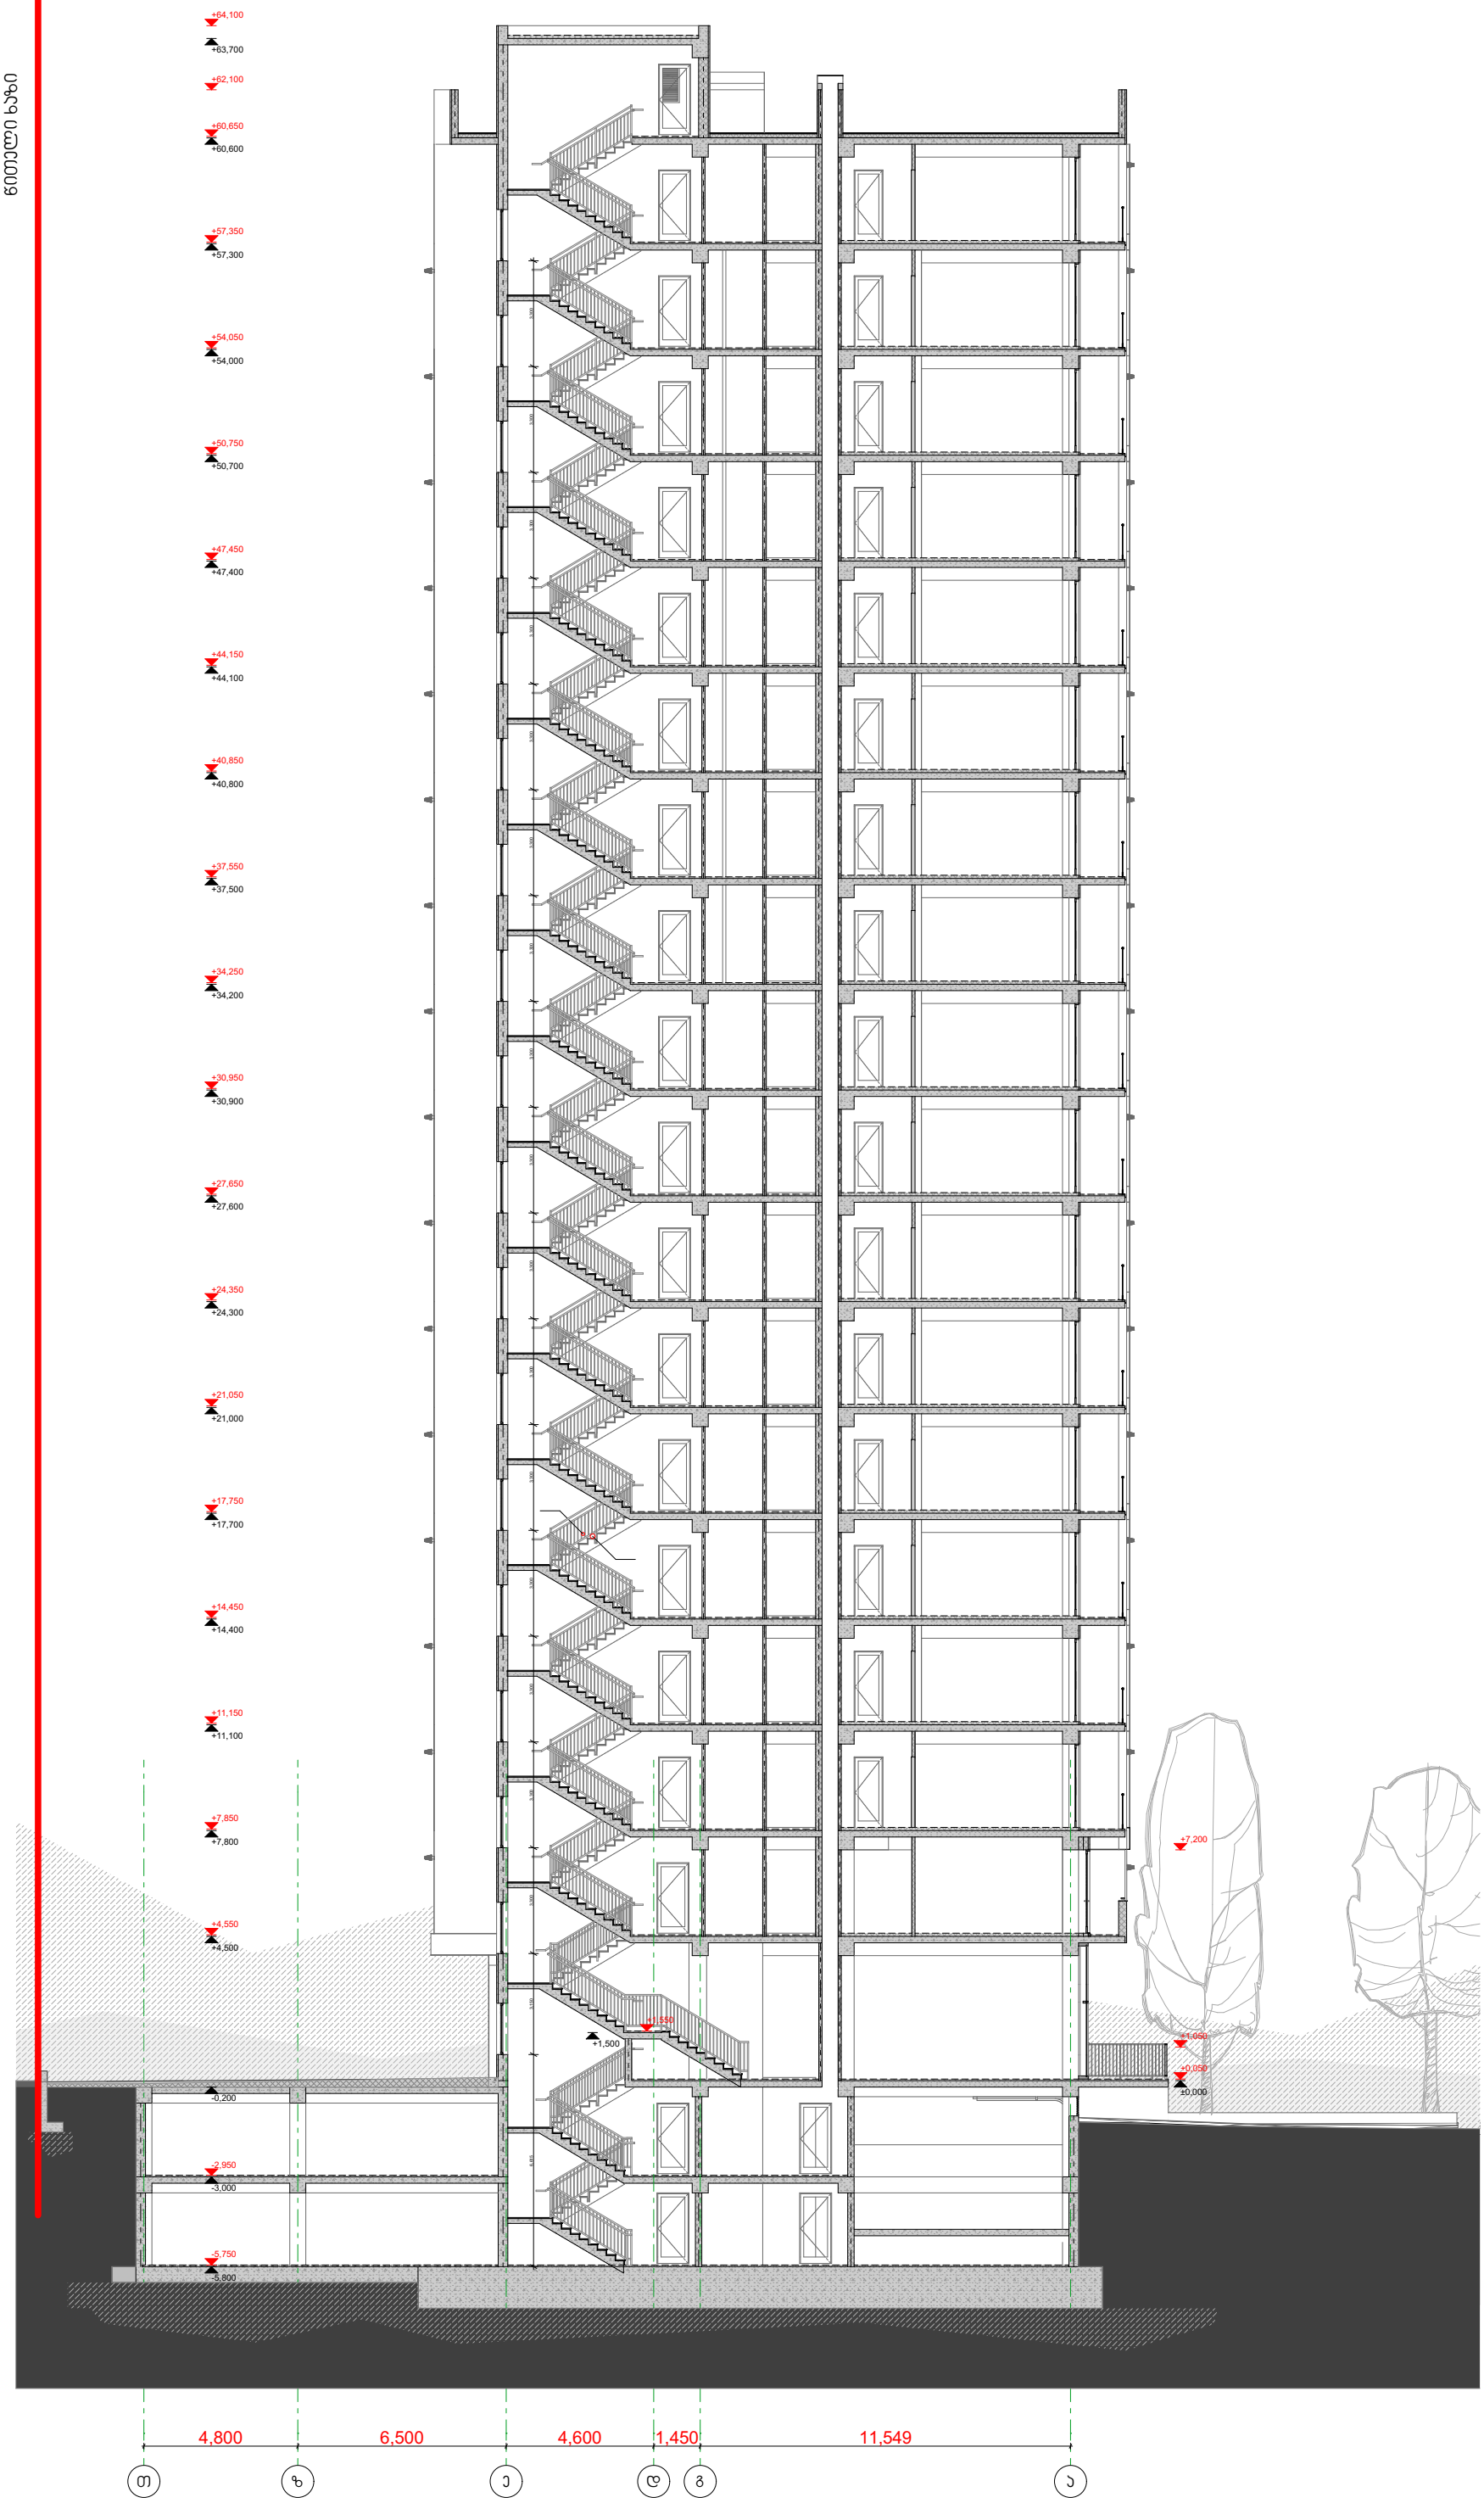

დამკვეთი

შპს "უარისი"
ს/კ 405499161

მემსრულებელი

შპს "გეოს სტუდიო"
ს/კ 404642712

დირექტორი - ზურაბ გენაძე

მრავალბინიანი საცხოვრებელი სახლი

მოსპოვის გამზირი №9დ
თბილისი

ნახაზის დასახელება
ჭრილი 2-2

ნახაზის სტატუსი

მემსრულებელი — Date
გიორგი ნანავა — 06.18.2023

შეამოწმა — Date

მასშტაბი
1:200

ნახაზის № **A.05.2**

ცვლილების №

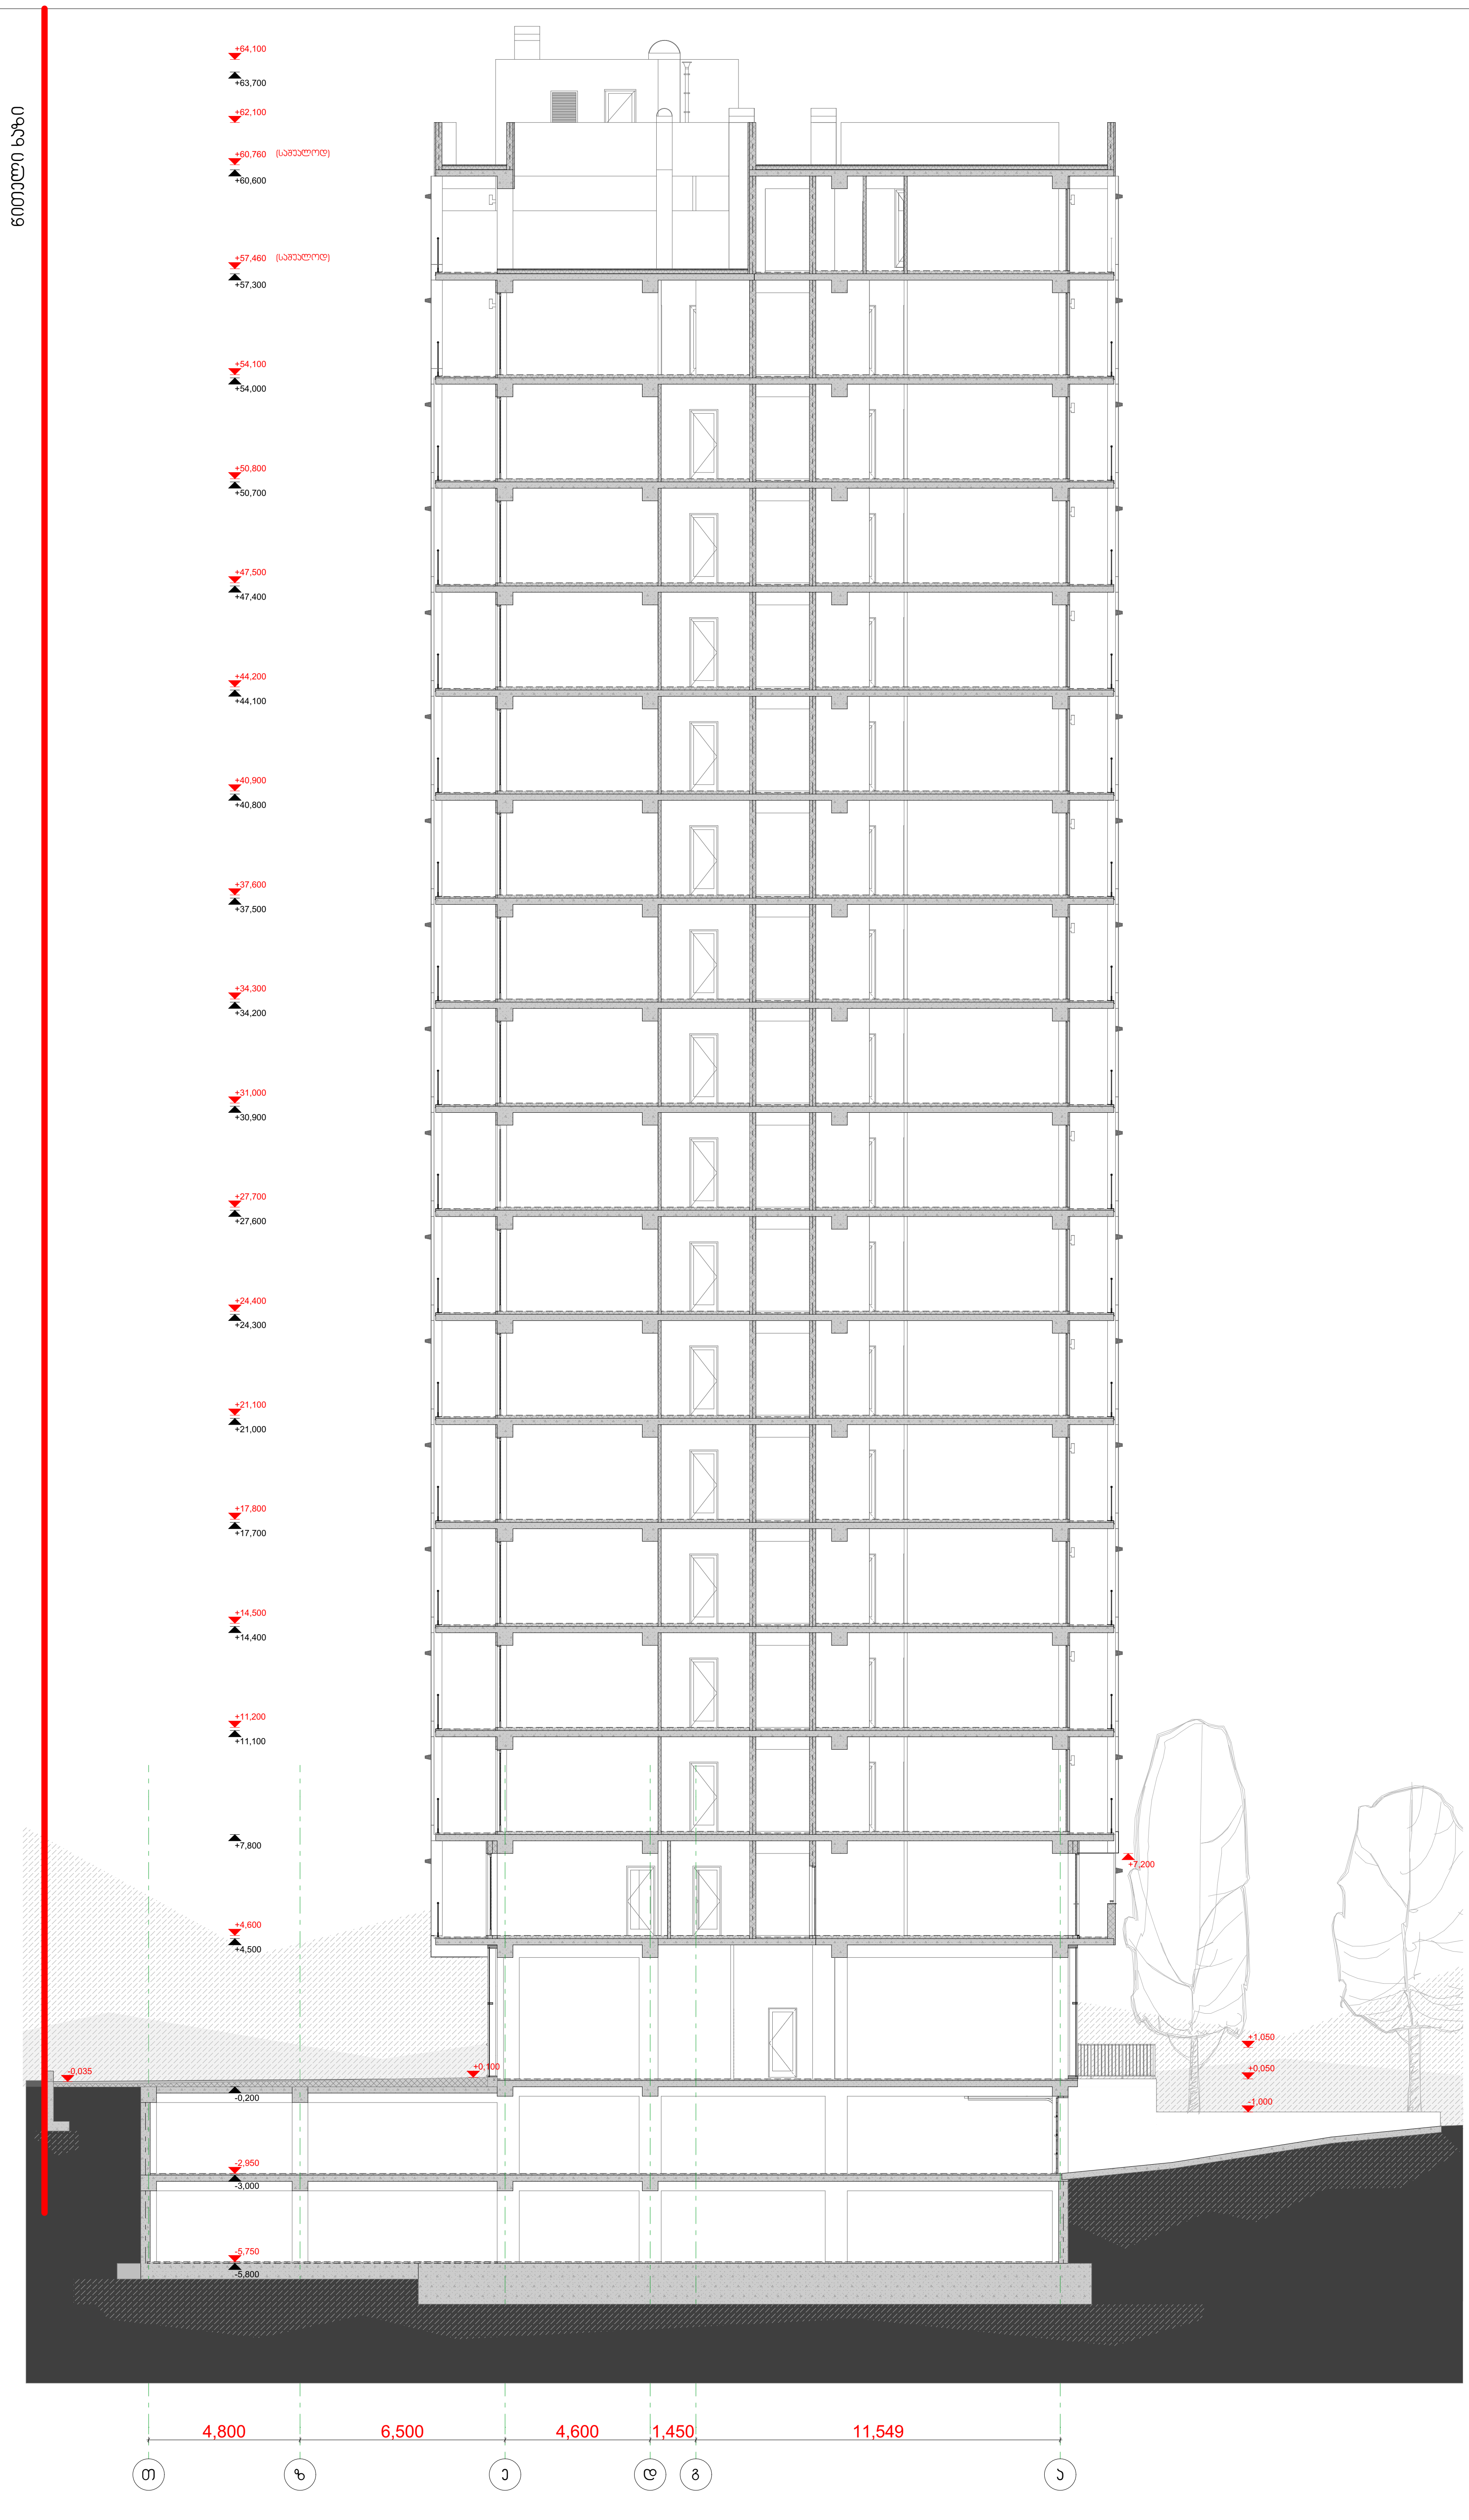

დამკვეთი

შპს "აპრისი"
ს/ნ 405499161

შემსრულებელი

შპს "ზეთს სტუდია"
ს/ნ 404642712

დირექტორი - ზურაბ გეწაძე

მრავალბინიანი საცხოვრებელი სახლი

მოსკოვის გამზირი №9დ
თბილისი

ნახაზის დასახელება
ჭრილი 3-3

ნახაზის სტატუსი

შემსრულებელი	Date
გიორგი ნანავა	06.18.2023
შეამოწმა	Date

მასშტაბი
1:200

ნახაზის №	ცვლილების №
A.05.3	

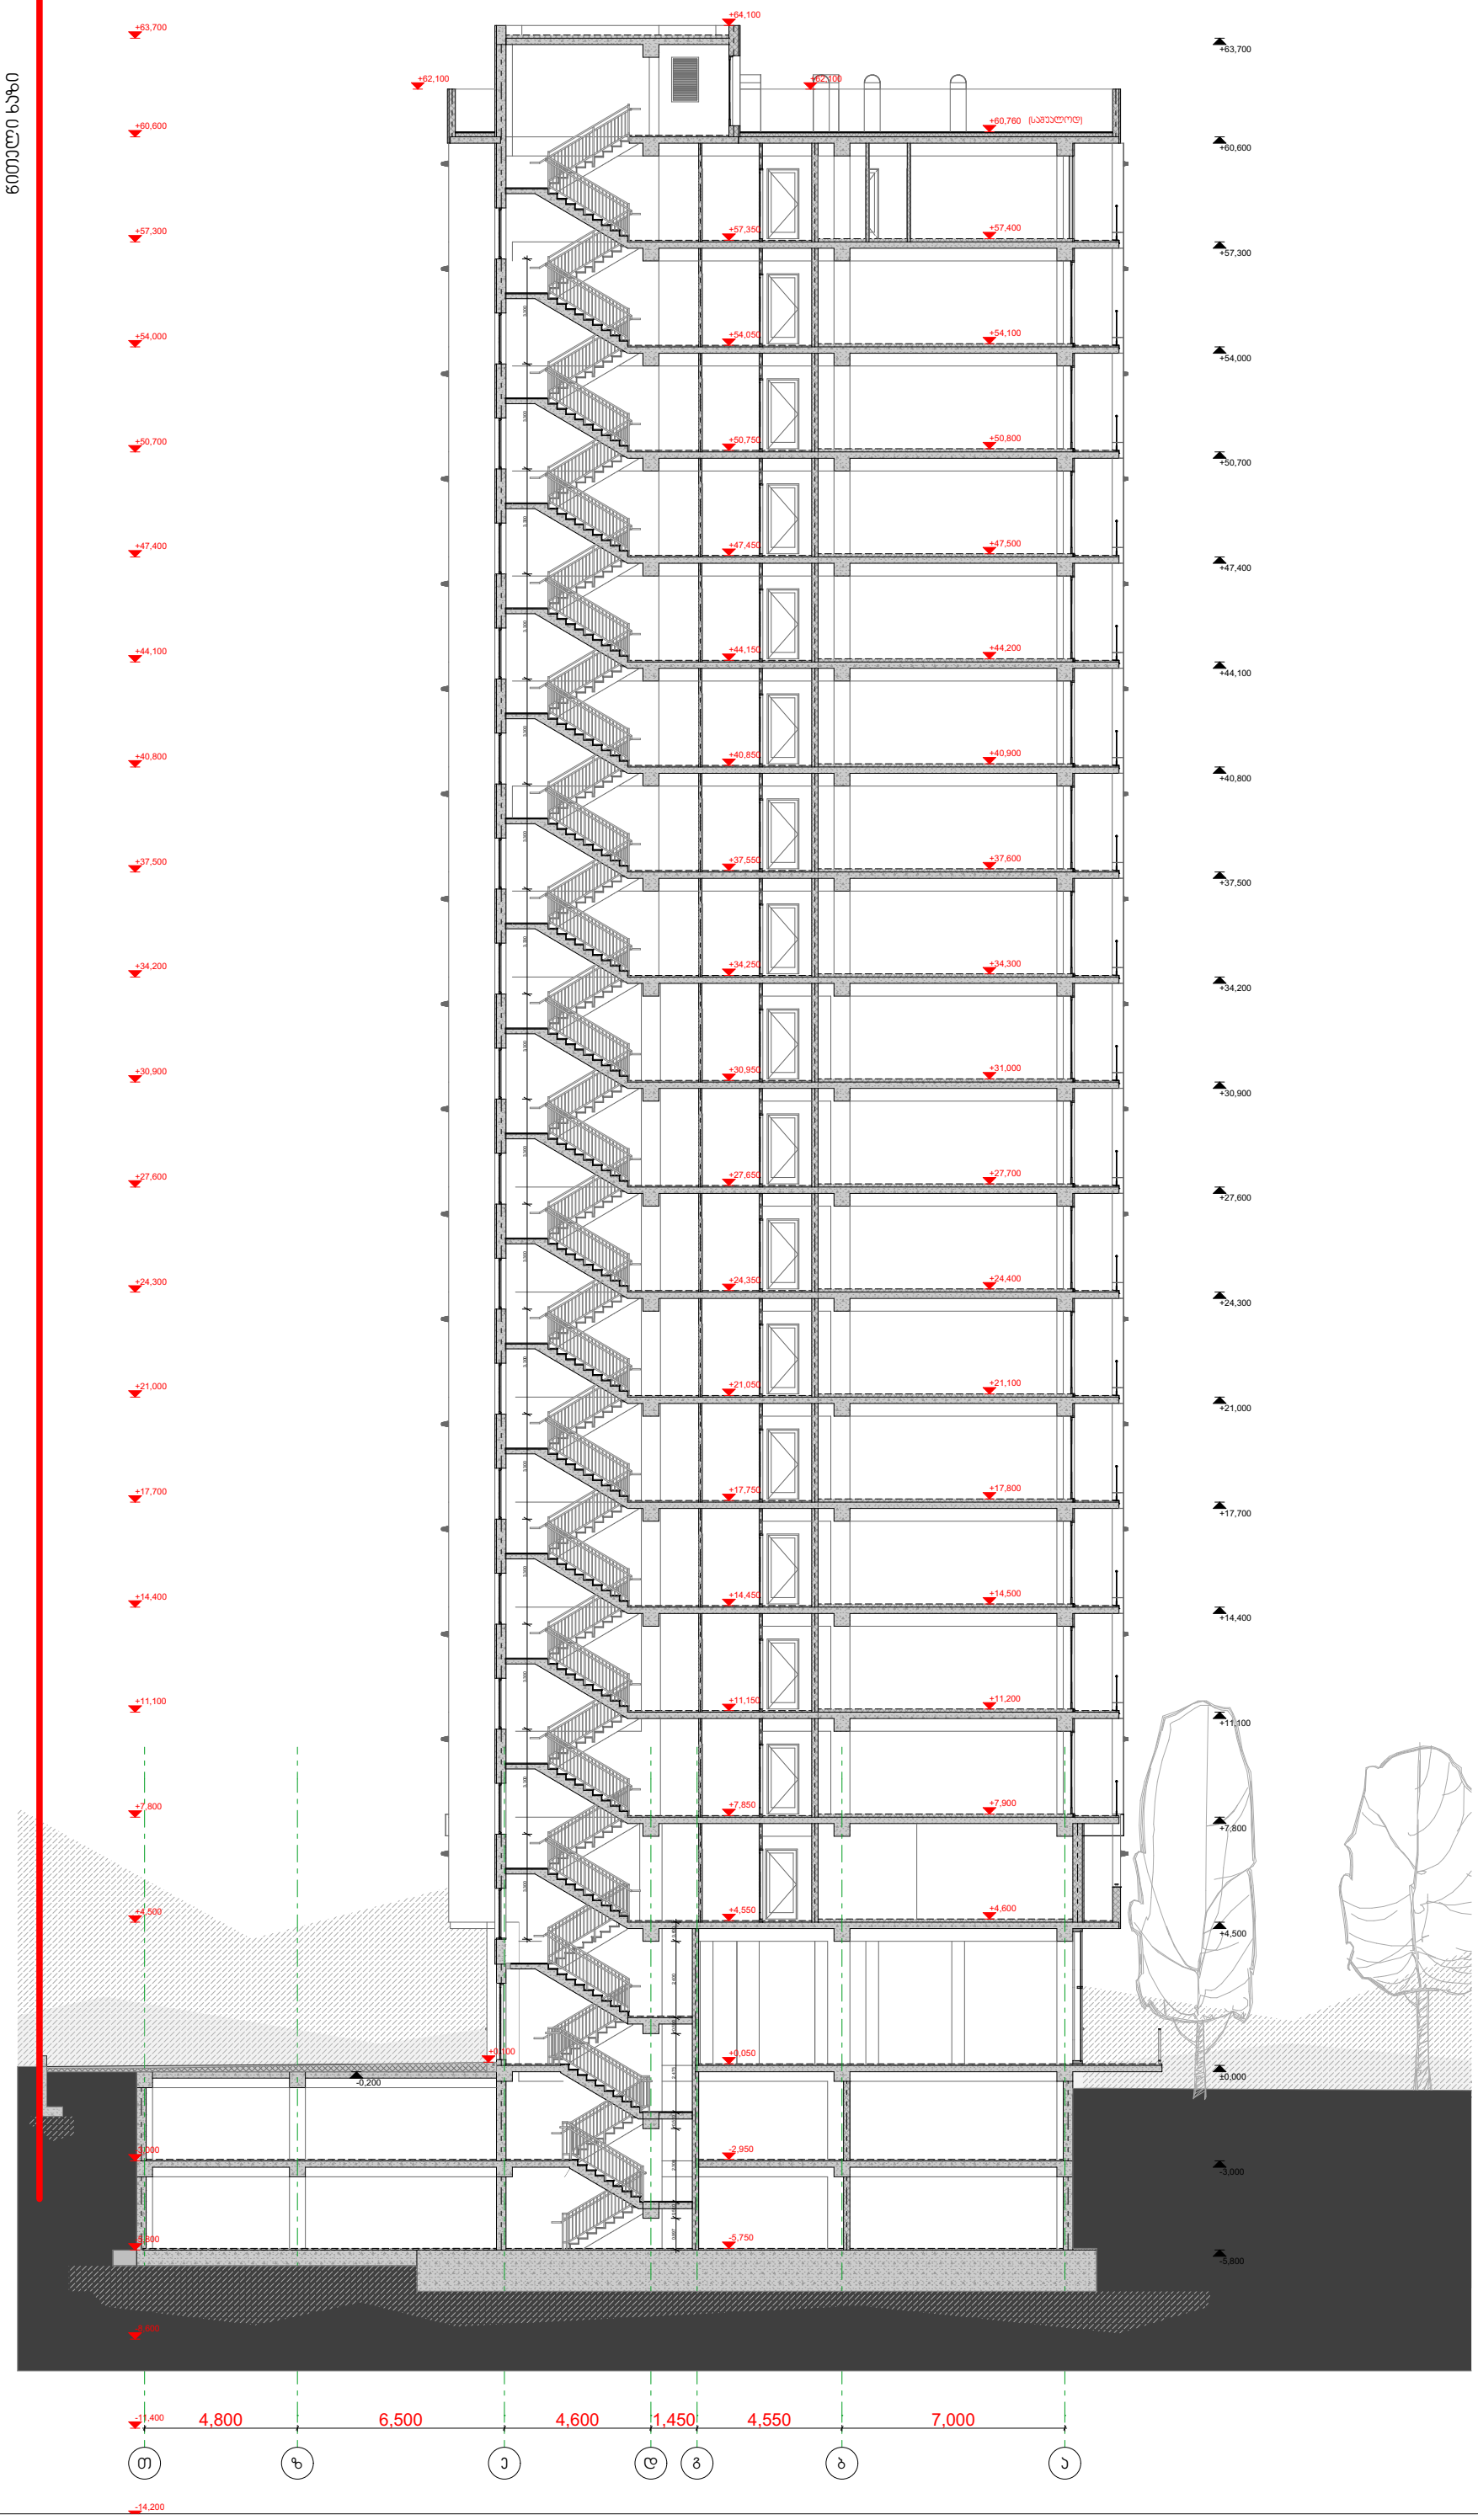

დამკვეთი

შპს "პარისი"
ს/კ 405499161

მშენებელი

შპს "გეოს სტუდიო"
ს/კ 404642712

დირექტორი - ზურაბ გენაძე

მრავალბინიანი საცხოვრებელი სახლი

მოსპოვის გამზირი №9დ
თბილისი

ნახაზის დასახელება
ჭრილი 4-4

ნახაზის სტატუსი

მშენებელი — Date
გიორგი ნანავა — 06.18.2023

მშპმოწმა — Date

მასშტაბი
1:200

ნახაზის № — ცვლილების №
A.05.4

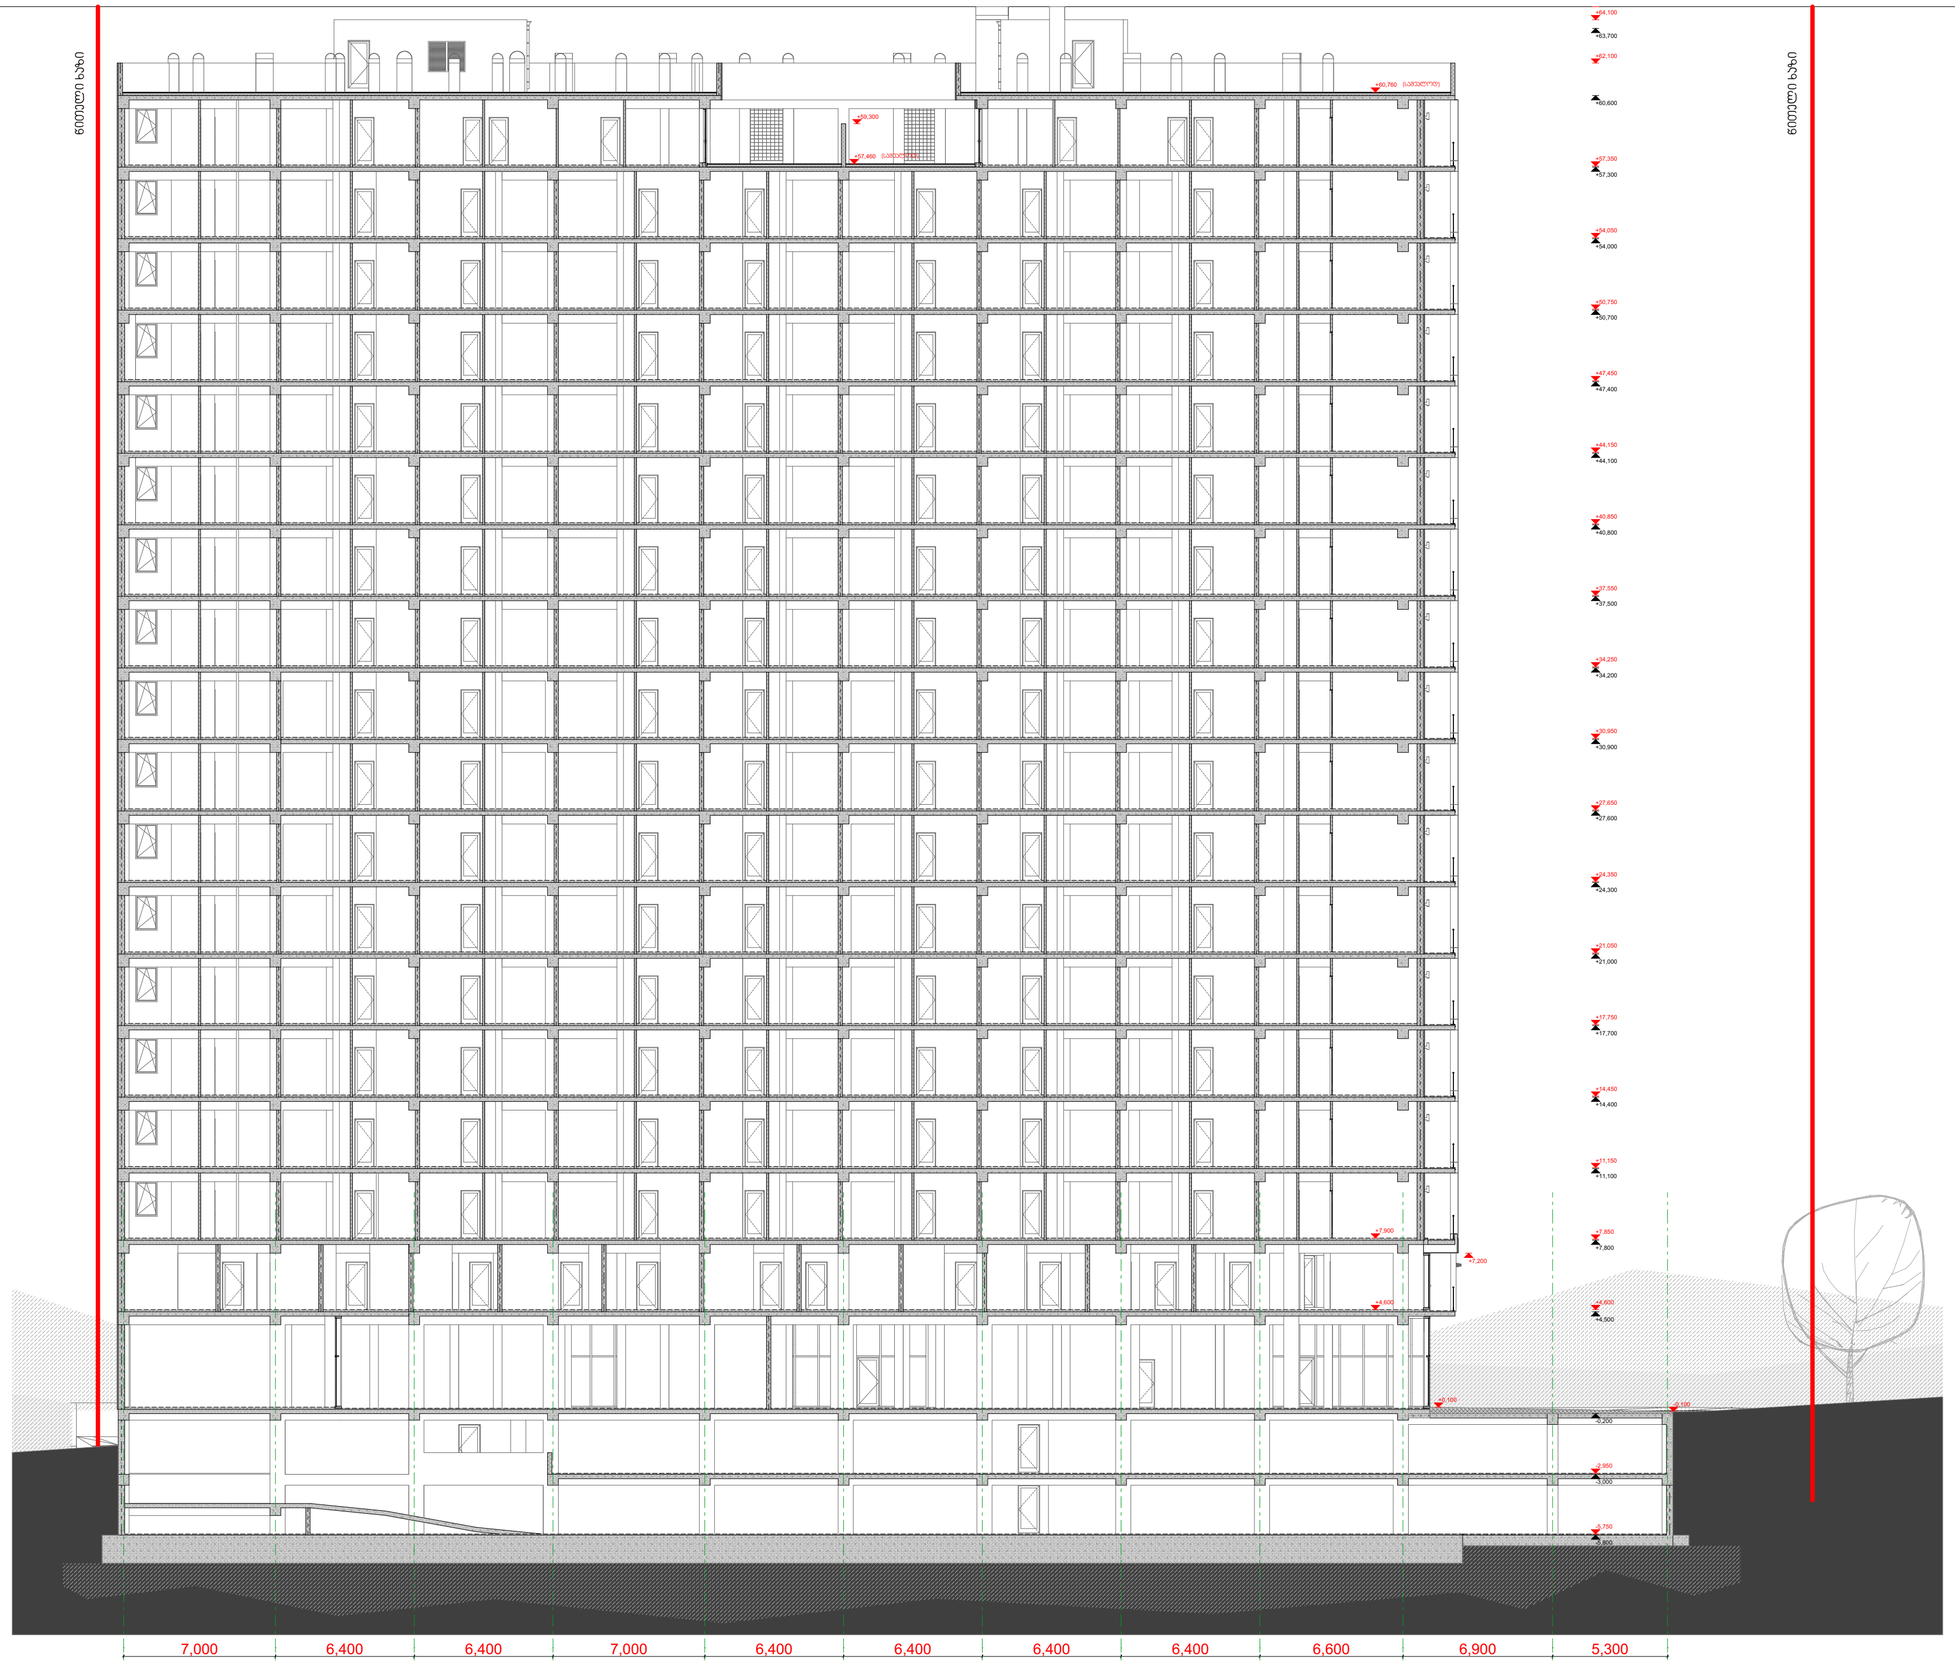

ცვლილებები

RevID	ChID	Change Name	Date

Company Title

მრავალბინიანი საცხოვრებელი სახლი

მოსაოვის გამზირი №9დ
თბილისი

ნახაზის დასახელება
ჭრილი 5-5

ნახაზის სტატუსი

შემსრულებელი Date

შეამოწმა Date

მასშტაბი
1:200

ნახაზის № **A.05.5**

ცვლილების №