
საქართველოს იუსტიციის სამინისტრო
საჯარო რეესტრის ეროვნული სააგენტო

საკადასტრო გეგმა

მიწის ნაკვეთის საკადასტრო კოდი: *01.17.10.010.038*
განცხადების რეგისტრაციის ნომერი: *82010706594*
მიწის ნაკვეთის ფართობი: *204* კვ.მ.
დანიშნულება: *არასასოფლო-სამეურნეო*
მომზადების თარიღი 21.07.10

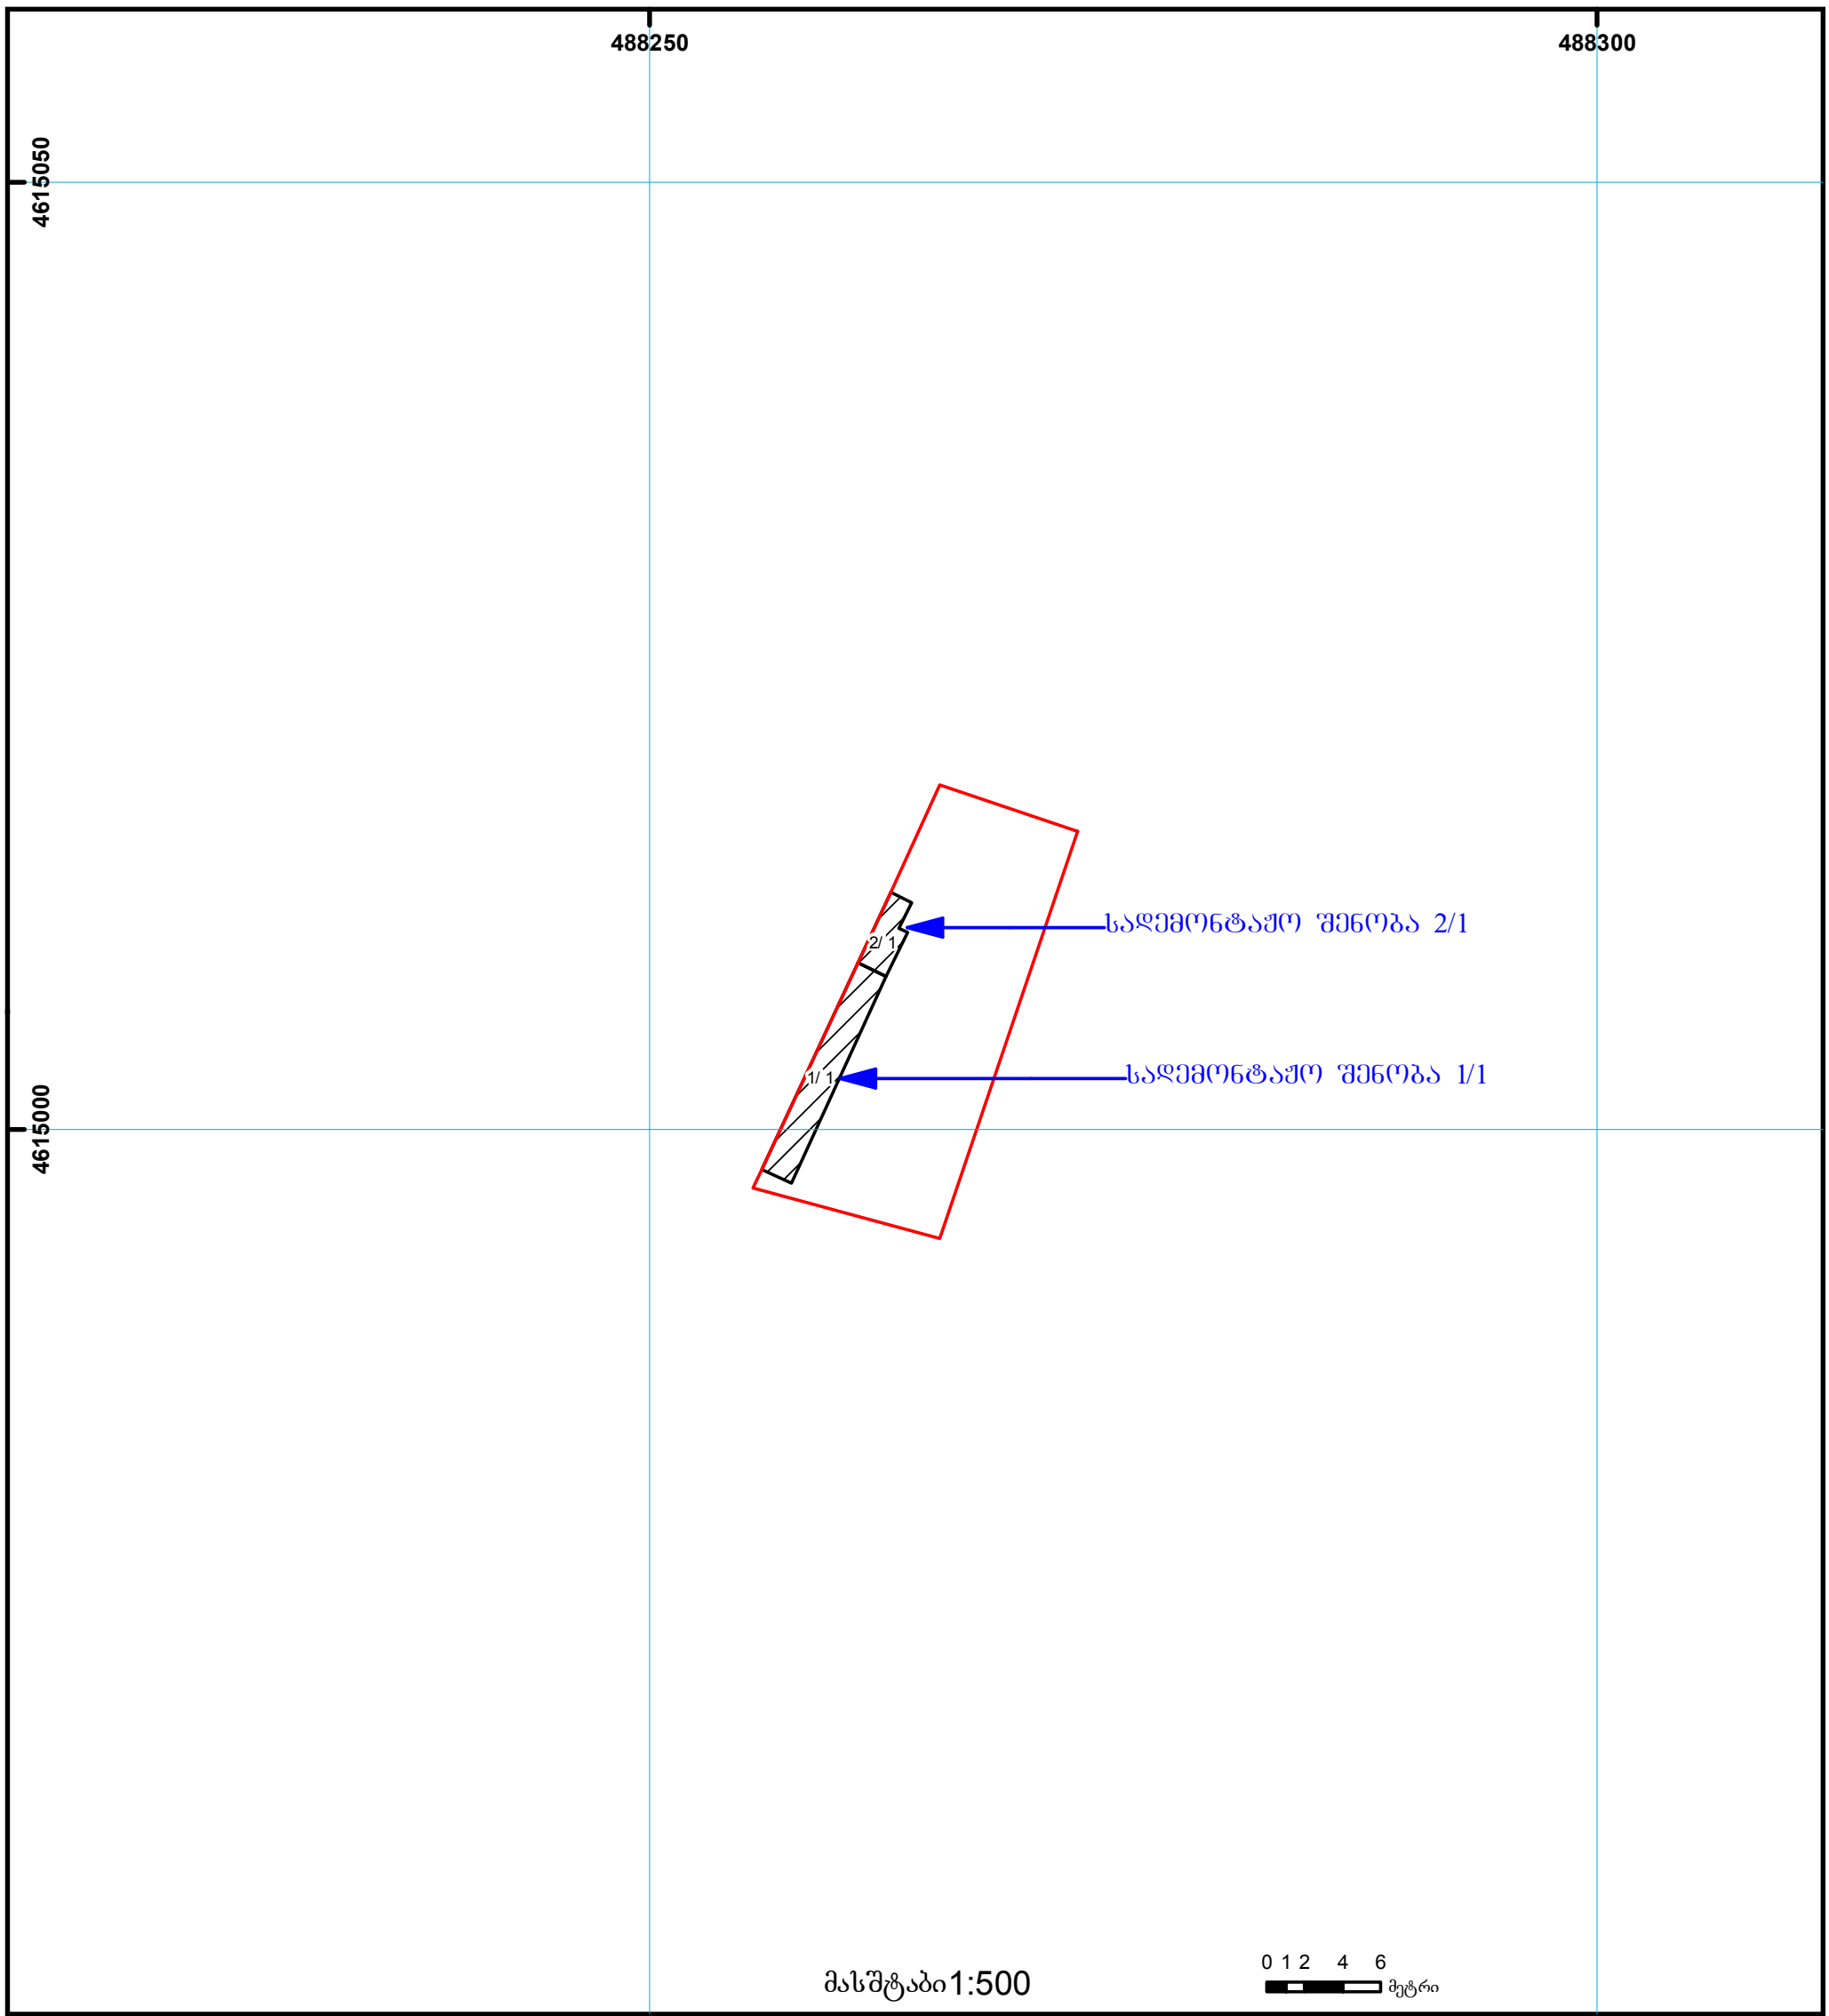

მასშტაბი 1:500

0 1 2 4 6 მეტრი

01/2 შენობა-ნაგებობა, პირობითი ნომერი/სართულიანობა
ვალდებულება
ხაზობრივი ნაგებობა
0.00 / 0.00 (საერთაშორისო) სისტემის კოორდ. UTM
მიწის ნაკვეთის საკადასტრო საზღვარი
მშენებარე ნაგებობა
მიწისქვეშა ნაგებობა