# AR1838654 განცხადების ფარგლებში შეთანხმებული გენ.გეგმა

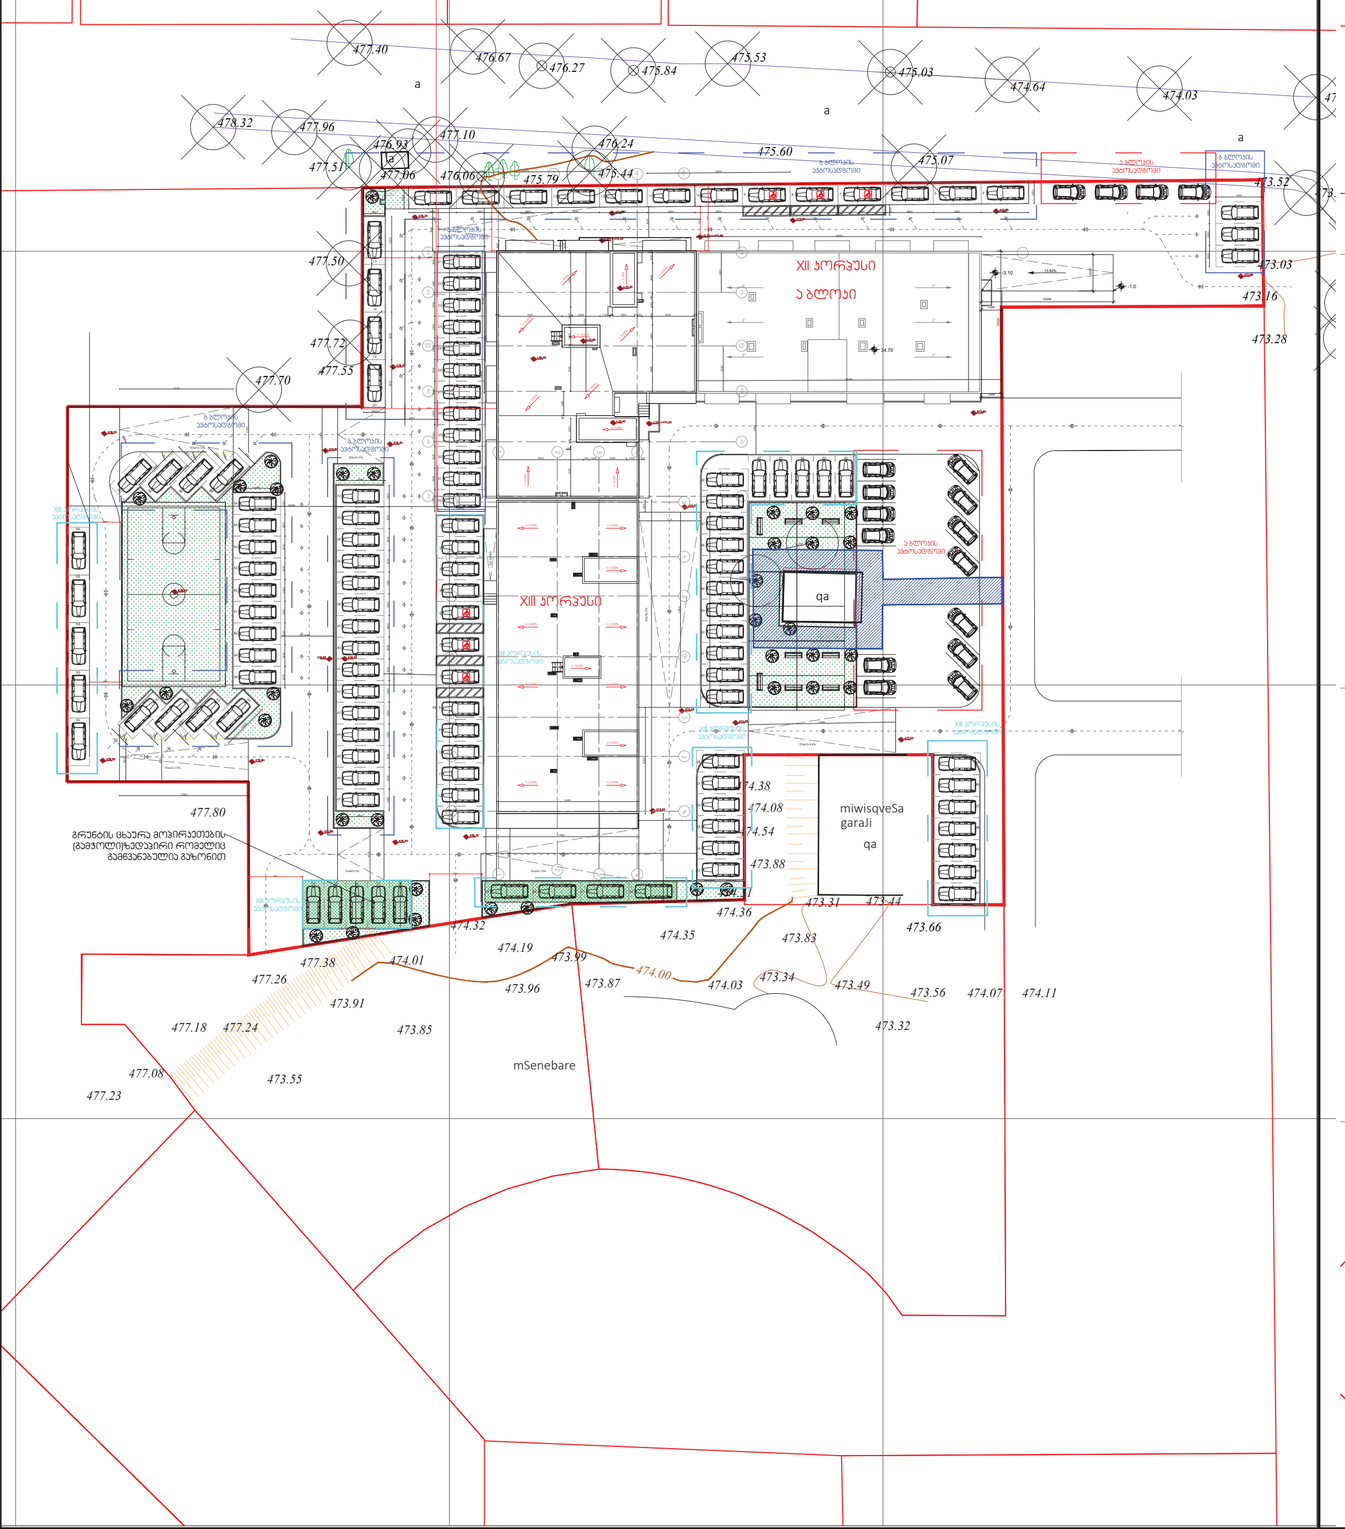


# შეთანხმებული გენ.გეგმის ანალოგიური კორექტირებული პროექტის გენ.გეგმა

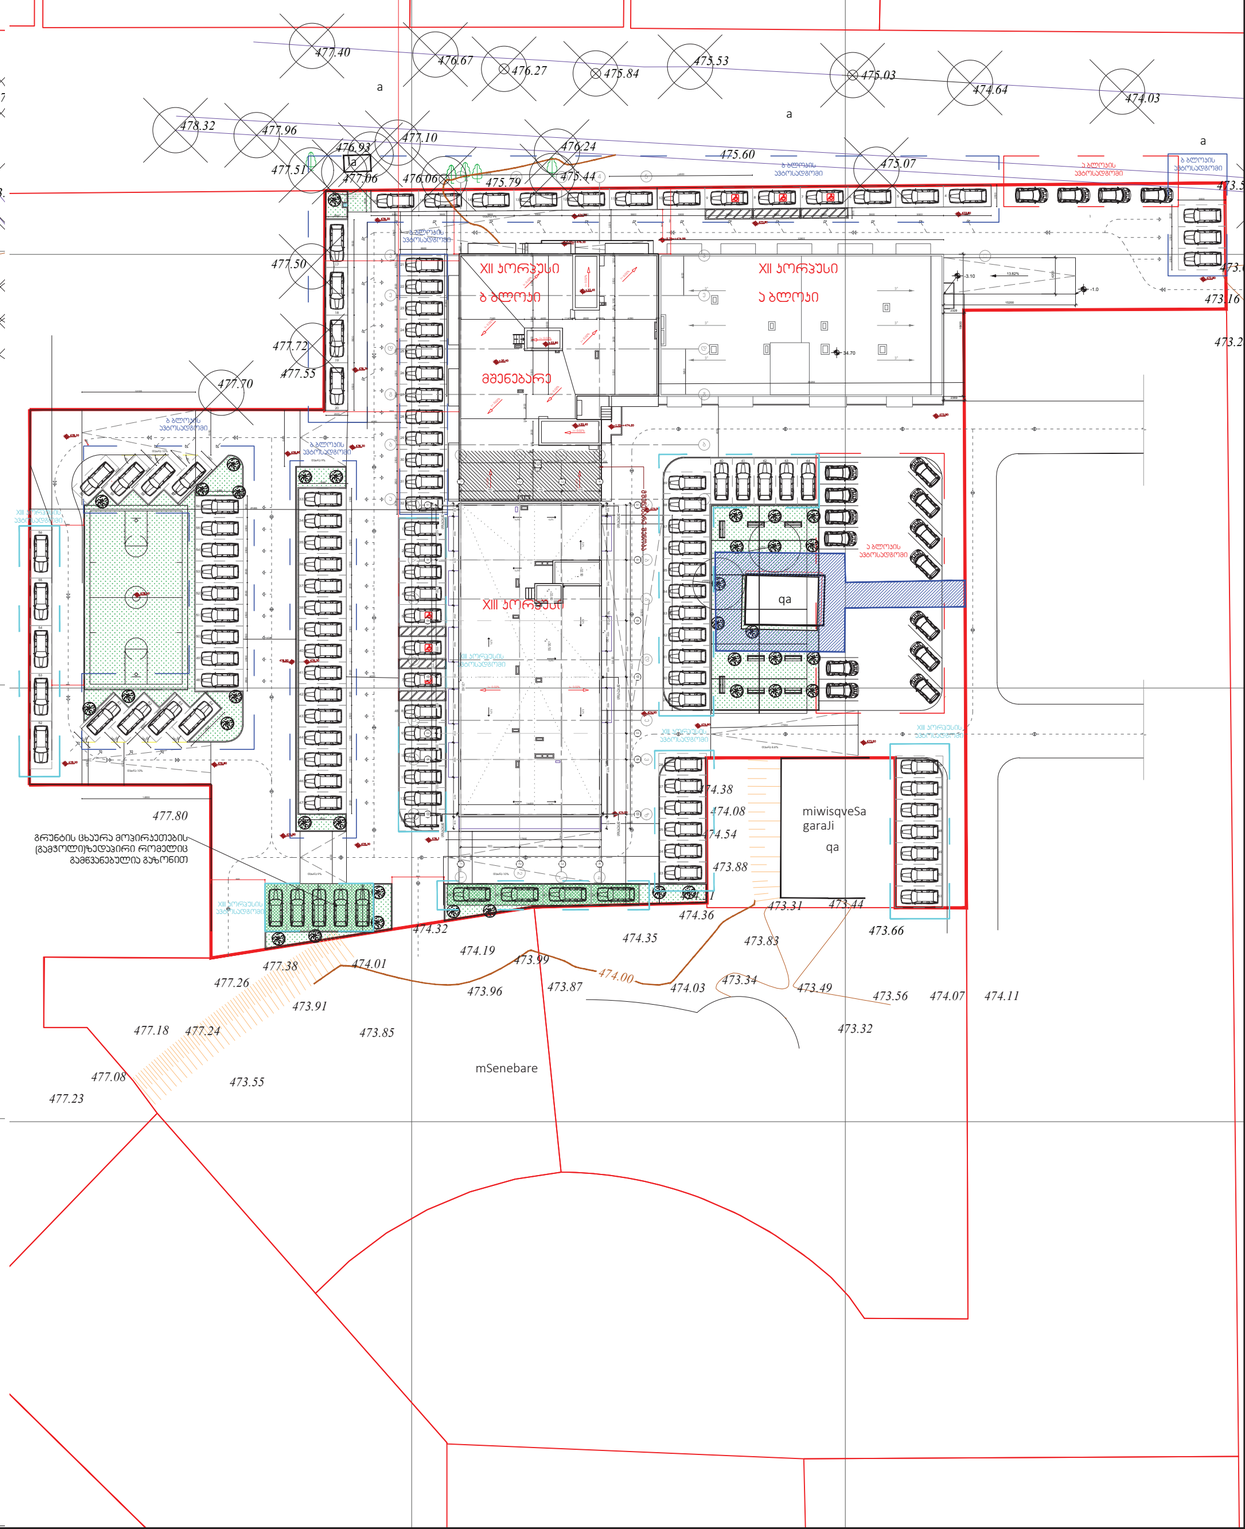



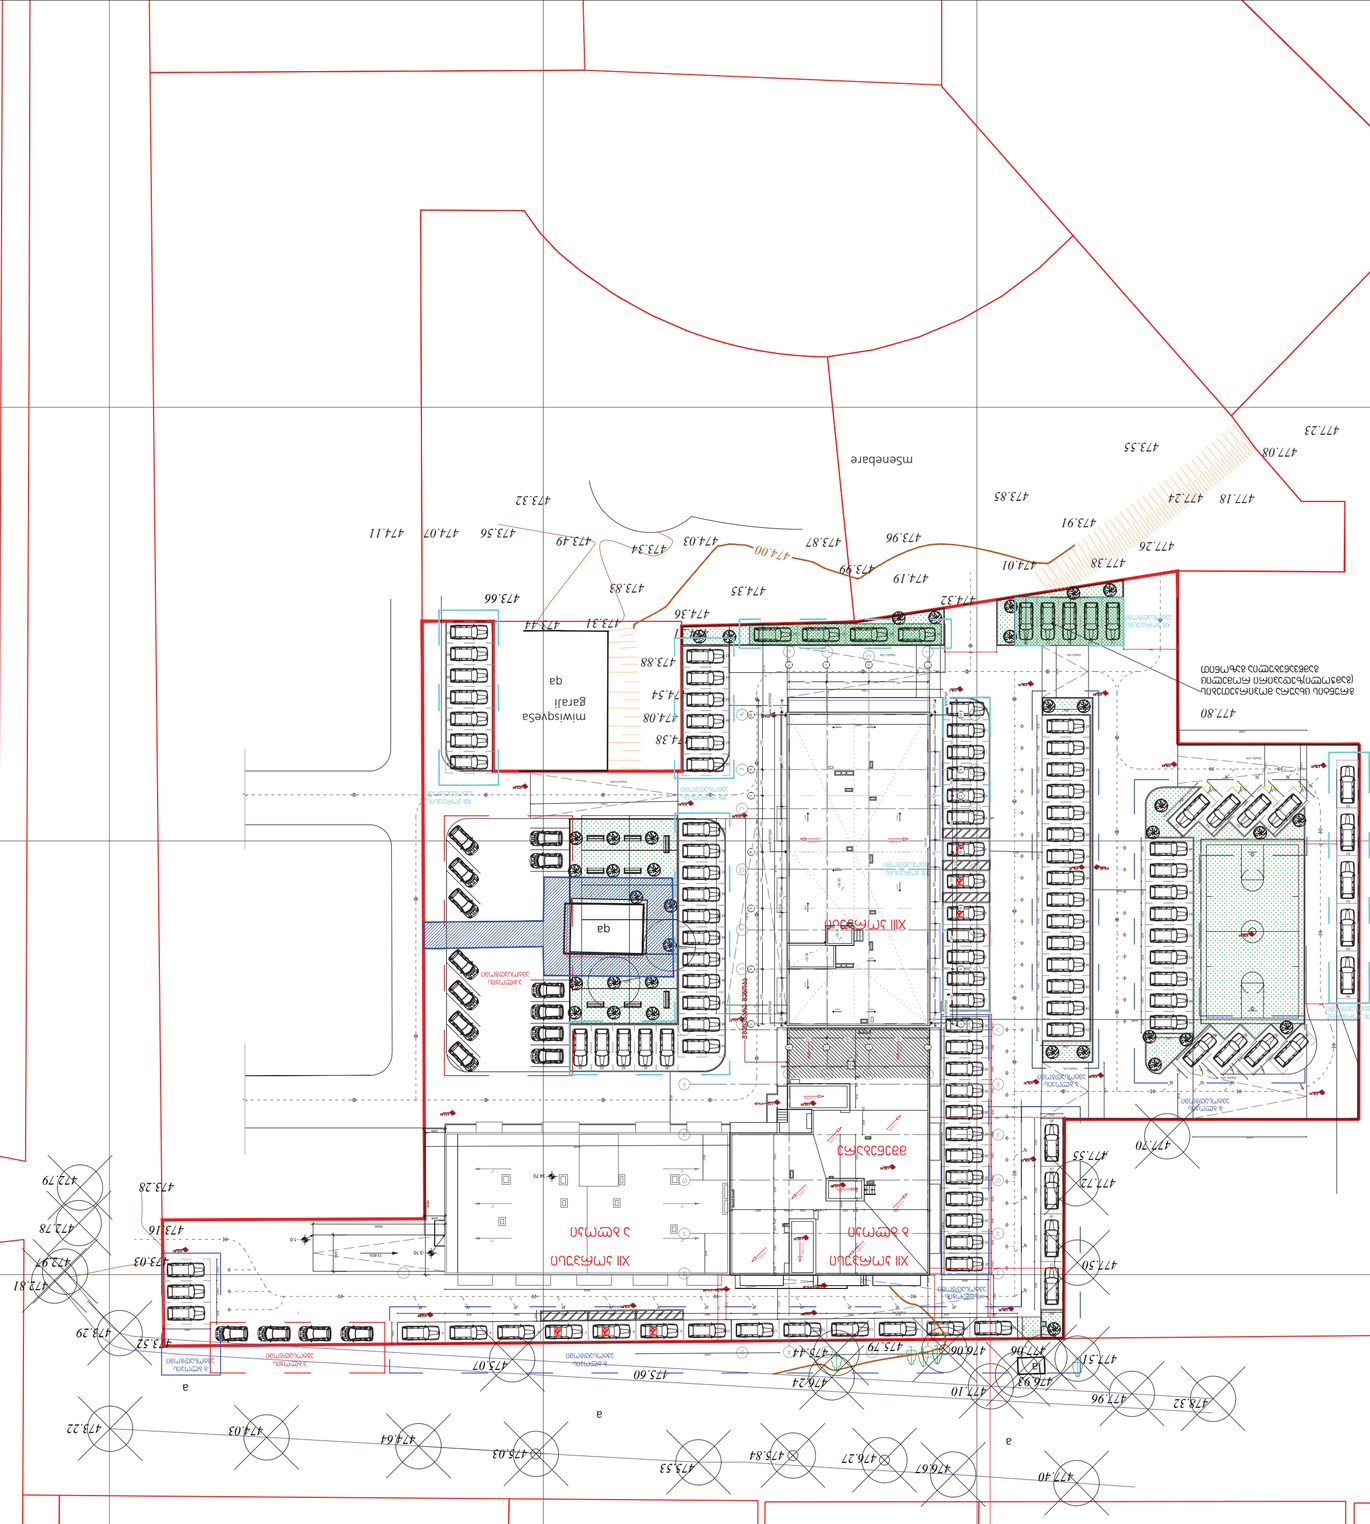



















