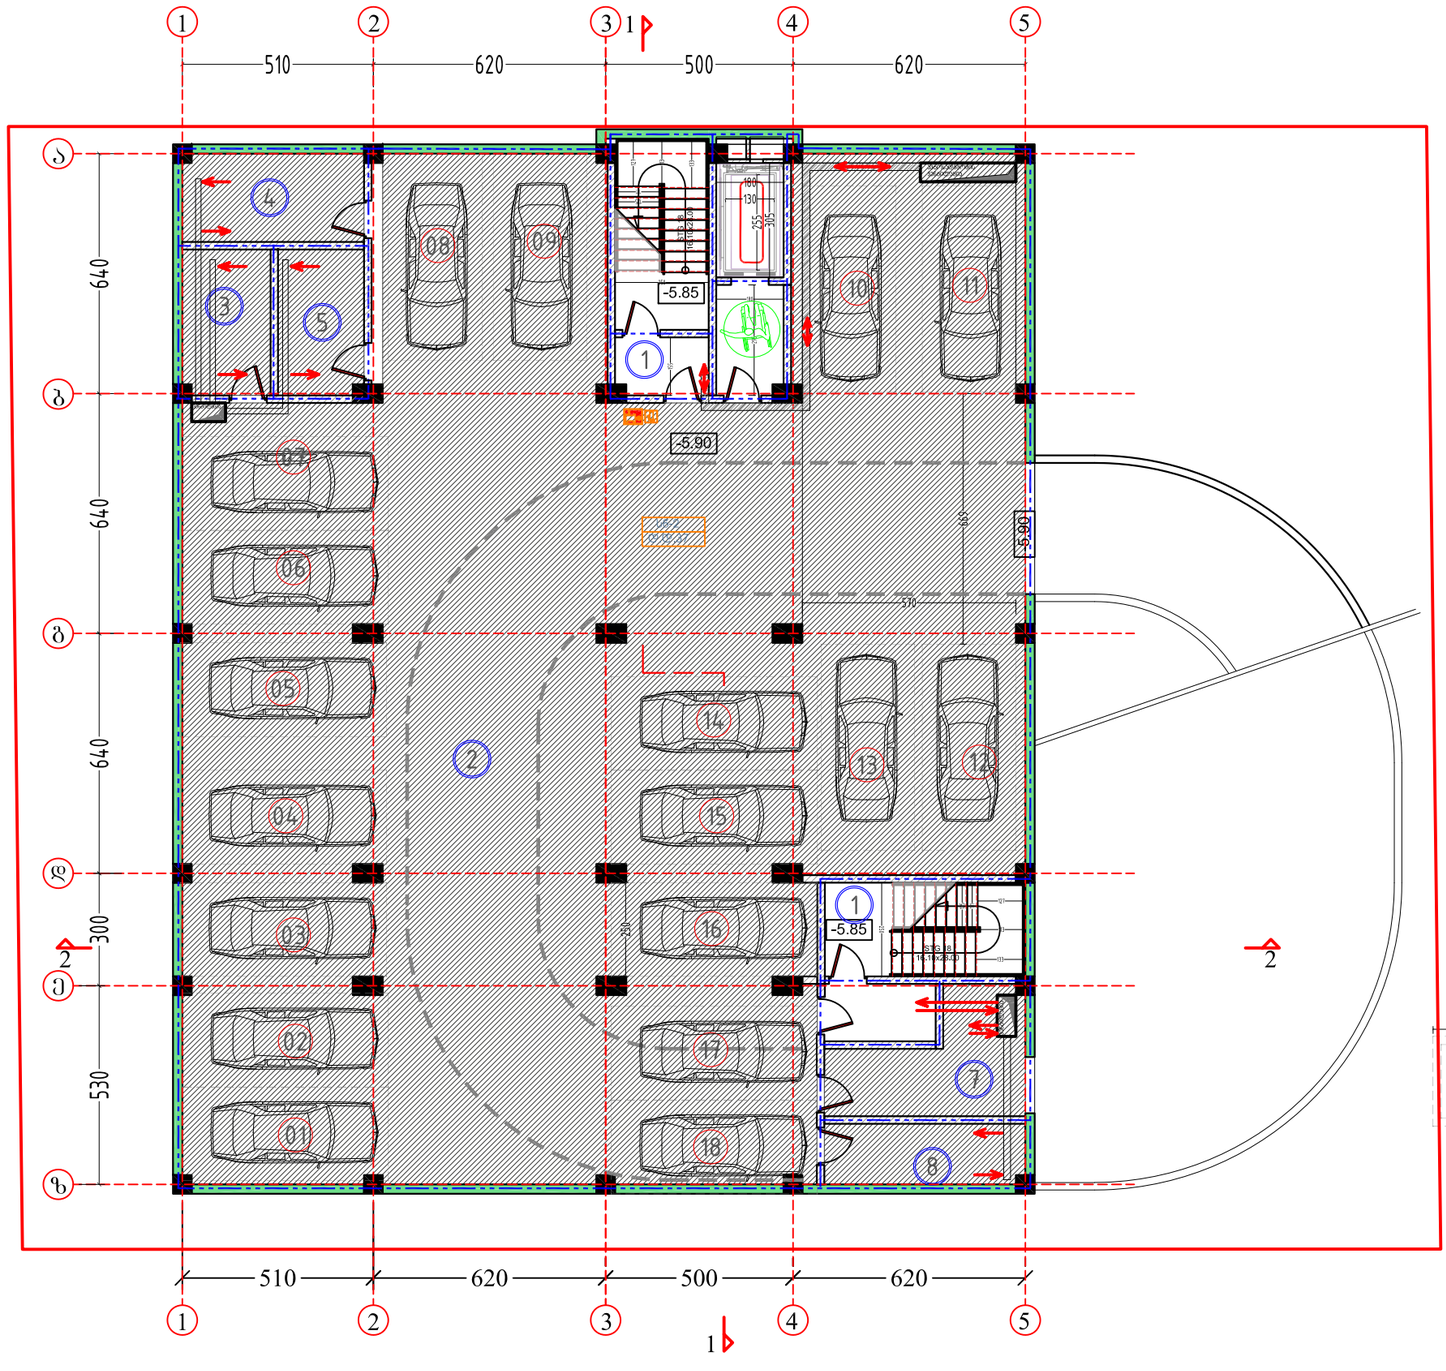

-2 სართულის გეგმა

№	სართულული -2		
1	კიბის უჯრედი და სადარბაზო	48.0	კვ.მ.
2	პარკინგი 18	680.7	კვ.მ.
3	დამხმარე ფართი	9.3	კვ.მ.
4	დამხმარე ფართი	11.7	კვ.მ.
5	დამხმარე ფართი	9.0	კვ.მ.
6	დამხმარე ფართი	13.4	კვ.მ.
7	დამხმარე ფართი	9.7	კვ.მ.
სულ	პარკინგი 18	781.8	კვ.მ.

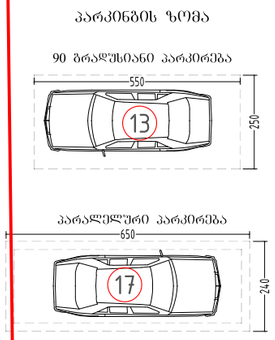

ფორმატი PAPER SIZE	A-3
პროექტის № PROJECT #	
პირობითი აღნიშვნები	LEGEND

278

მანძილი საკადასტრო საზღვრამდე

დამკვეთი CLIENT	"პოუერ-გრუპ 2000"
პროექტი PROJECT	მრავალბინიანი საცხოვრებელი სახლი
მისამართი ADDRESS	ქ.თბილისი, ლუბლიანას ქუჩა №50ა

	NAME	
დირექტორი	ზ.ბასილაძე	
მთ. არქიტექტორი	ზ.ბასილაძე	
ავტორი	ზ.ბასილაძე	
მთ. კონსტრუქტორი	ს. პაპაშვილი	
დაამუშავა	ბ. კალანდაძე	

BMG
შ.პ.ს. "ბიმჯი პროჯეკტ"
L.T.D. "BMG PROJECT"
ს/ა 406390640
მარტყოფი ქუჩა №14
598 66 70 70
577 15 80 39
gnpbmg@yahoo.com

არქიტექტურული ნაწილი
ARCHITECTURE

მასშტაბი SCALE	1:150	თარიღი DATE OF ISSUE	09.12.2014

ნახაზი DRWG.		ჯორექტირება	REVISIONS
	№	ჯორექტ. REV.	თარიღი DATE
-2 სართულის გეგმა	1		
	2		
	3		
	4		
	5		
	6		
		ინდექსი INDEX	ფურც. PAGES

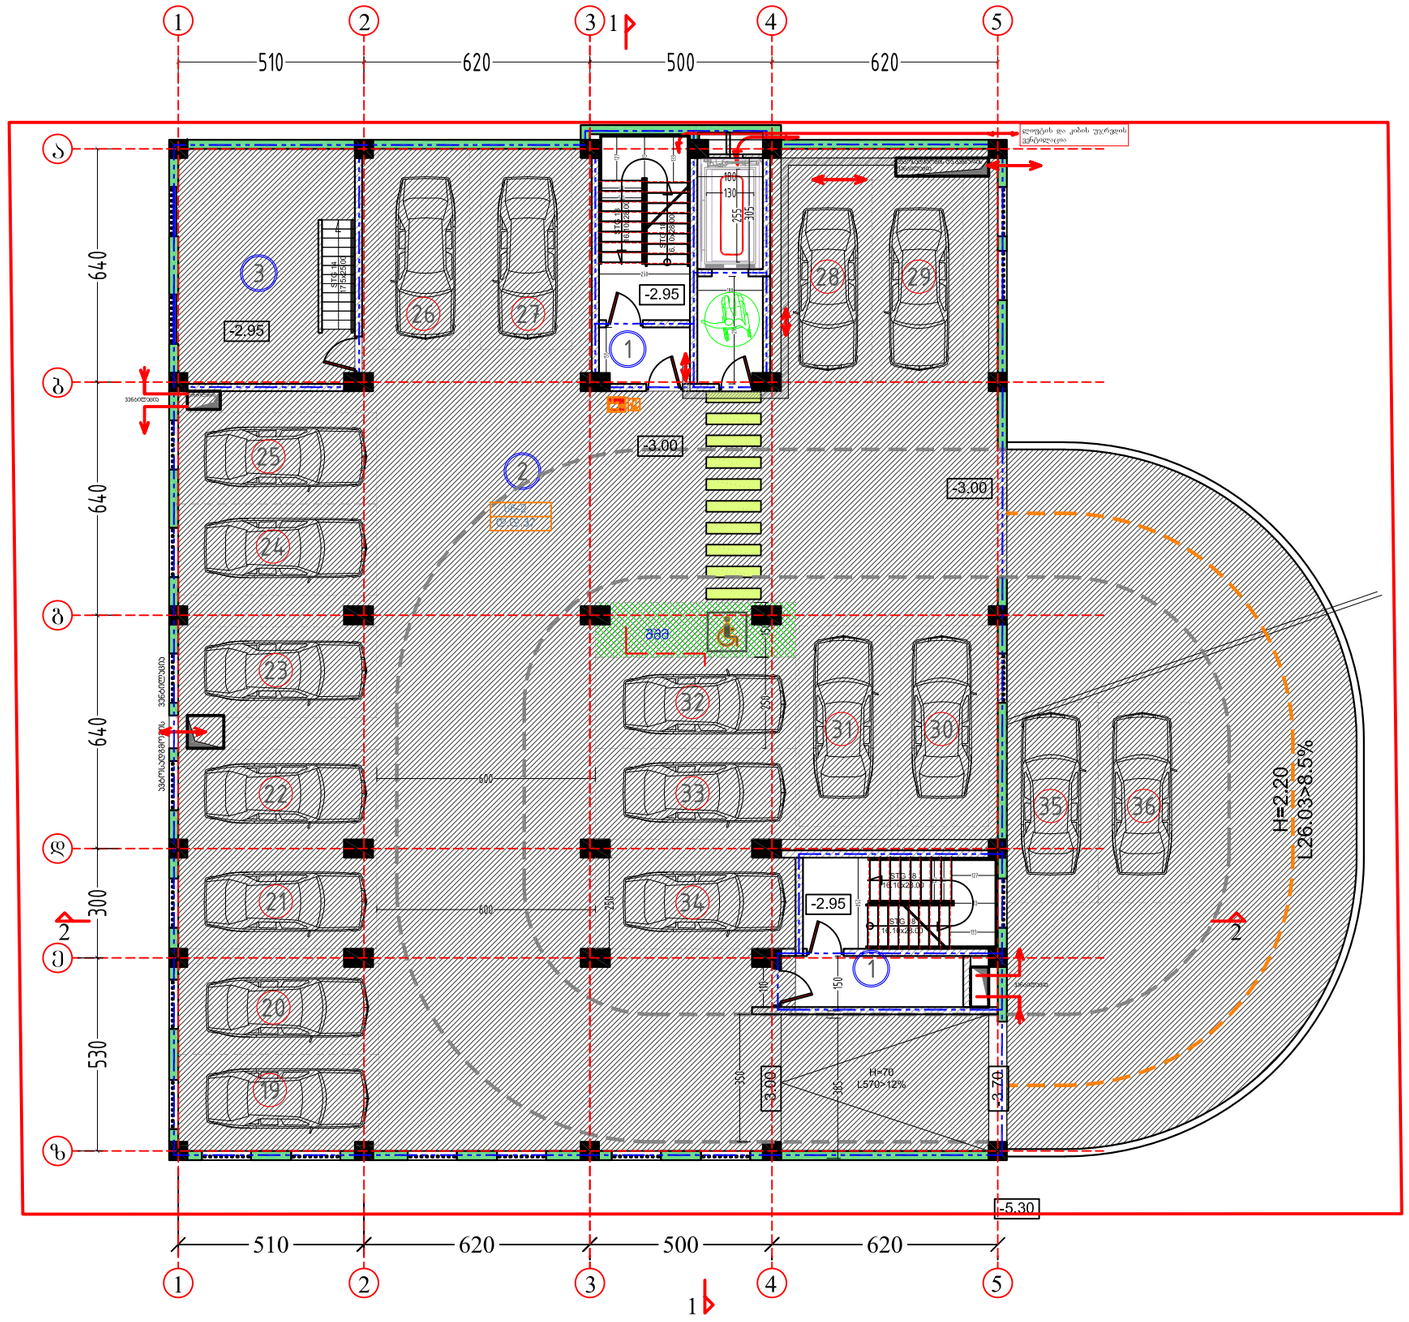

-1 სართულის გეგმა

№	სართულული -1		
1	კიბის უჯრედი და სადარბაზო	51	კვ.მ.
2	პარკინგი 18	680.7	კვ.მ.
3	დამხმარე ფართი	31.7	კვ.მ.
სულ	სართულული -1	763.4	კვ.მ.

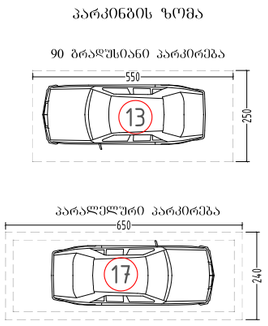

ფორმატი PAPER SIZE	A-3
პროექტის № PROJECT #	
პირობითი აღნიშვნები	LEGEND

278

მანძილი საკადასტრო საზღვრამდე

დამკვეთი CLIENT	"პოუერ-გრუპ 2000"
პროექტი PROJECT	მრავალბინიანი საცხოვრებელი სახლი
მისამართი ADDRESS	ქ.თბილისი, ლუბლიანას ქუჩა №50ა

	NAME	
დირექტორი	ზ.ბასილაძე	
მთ. არქიტექტორი	ზ.ბასილაძე	
ავტორი	ზ.ბასილაძე	
მთ. კონსტრუქტორი	ს. პაპაშვილი	
დაამუშავა	ბ. კალანდაძე	

BMG
შ.პ.ს. "ზიმფჯი პროჯექტ"
L.T.D. "BMG PROJECT"
ს/ა 406390640
მარბაზის ქუჩა №14
598 66 70 70
577 15 80 39
gropbmg@yahoo.com

არქიტექტურული ნაწილი
ARCHITECTURE

მასშტაბი SCALE	1:150	თარიღი DATE OF ISSUE	09.12.2014

ნახაზი DRWG.		ჯორექტირება	REVISIONS
	№	ჯორექტ. REV.	თარიღი DATE
-2 სართულის გეგმა	1		
	2		
	3		
	4		
	5		
	6		
		ინდექსი INDEX	ფურც. PAGES

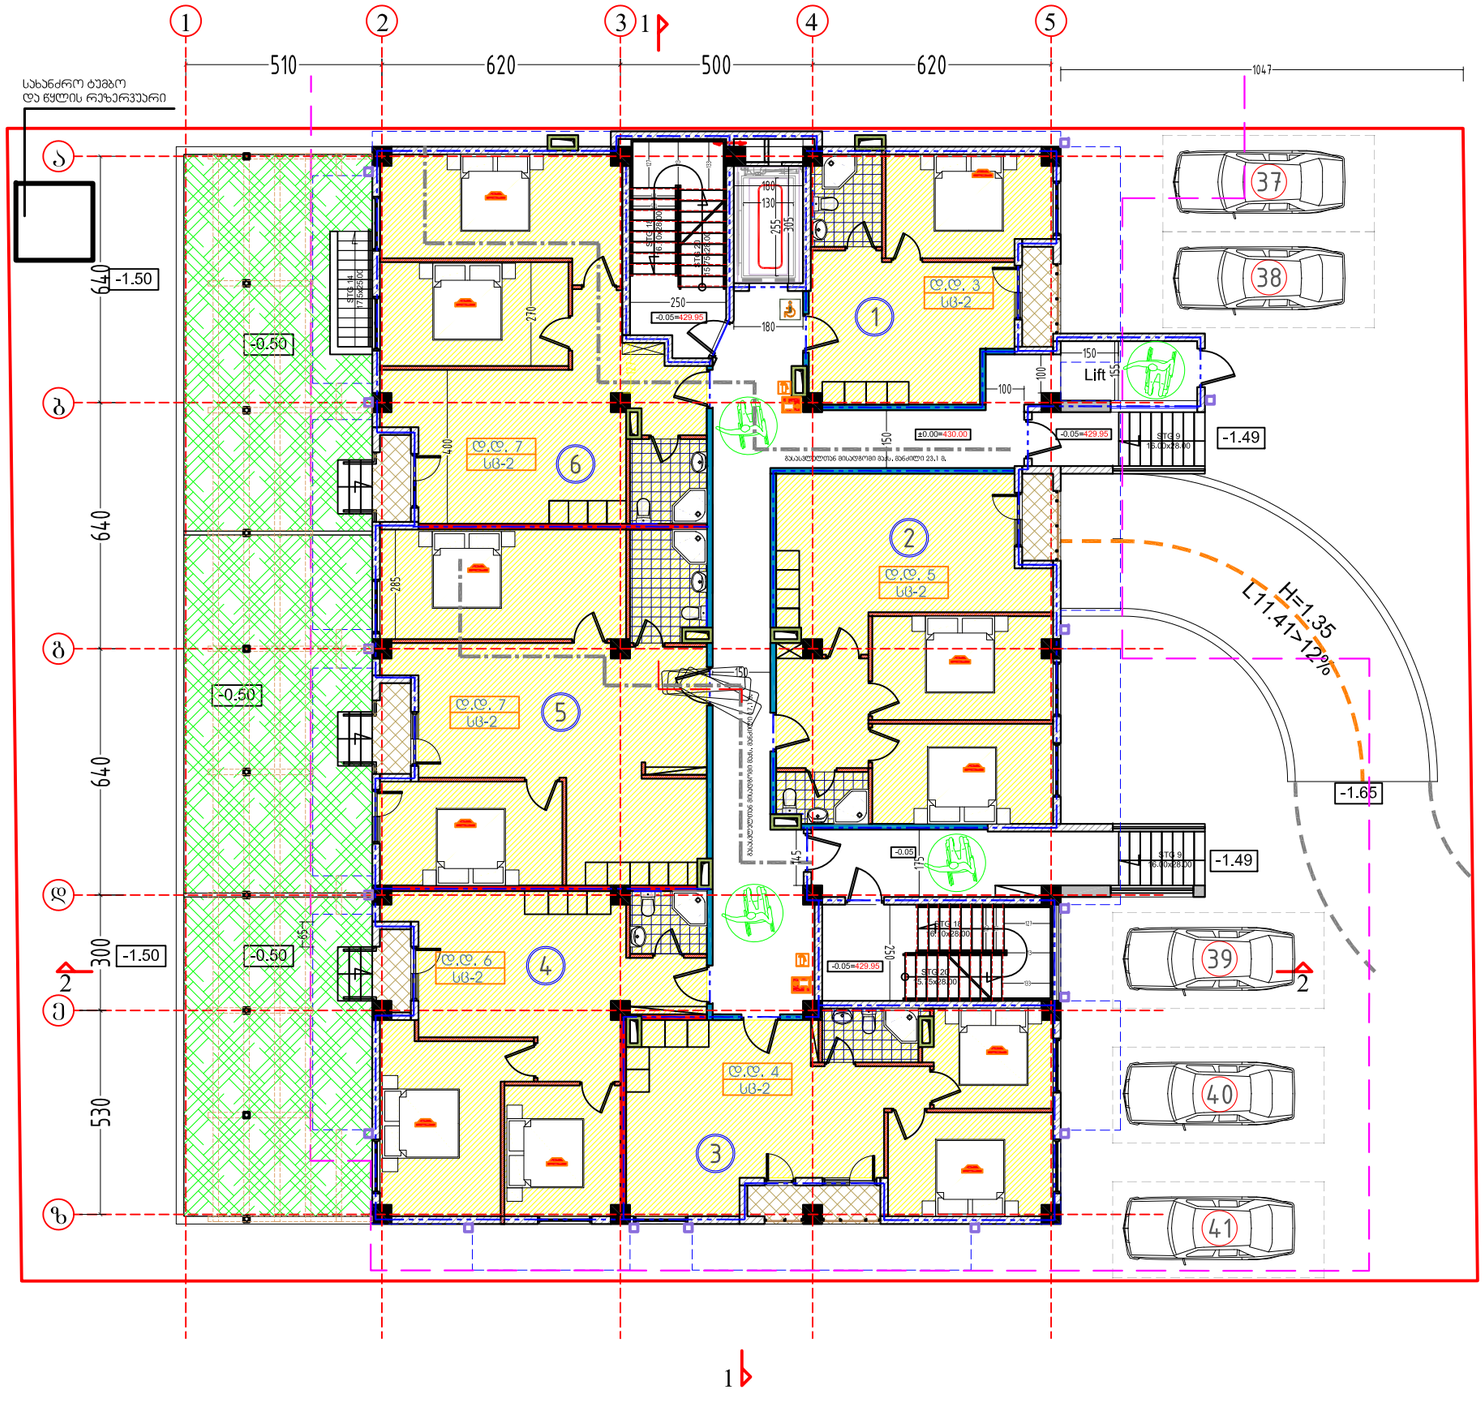

1 სართულის გეგმა

სართული 1				
კიბის უჯრედი და სადარბაზო			107.0	კვ.მ.
1	ბინა № 1	საერთო ფართი	37.7	კვ.მ.
		საცხოვრებელი ფართი	35.2	კვ.მ.
		სახაფხულო ფართი	2.5	კვ.მ.
2	ბინა № 2	საერთო ფართი	64.7	კვ.მ.
		საცხოვრებელი ფართი	62.5	კვ.მ.
		სახაფხულო ფართი	2.2	კვ.მ.
3	ბინა № 3	საერთო ფართი	57.2	კვ.მ.
		საცხოვრებელი ფართი	54.1	კვ.მ.
		სახაფხულო ფართი	3.1	კვ.მ.
4	ბინა № 4	საერთო ფართი	99.5	კვ.მ.
		საცხოვრებელი ფართი	56.8	კვ.მ.
		სახაფხულო ფართი	42.7	კვ.მ.
5	ბინა № 5	საერთო ფართი	123.3	კვ.მ.
		საცხოვრებელი ფართი	75.5	კვ.მ.
		სახაფხულო ფართი	47.8	კვ.მ.
6	ბინა № 6	საერთო ფართი	117.0	კვ.მ.
		საცხოვრებელი ფართი	69.5	კვ.მ.
		სახაფხულო ფართი	47.5	კვ.მ.
სულ		სართული 1	606.4	კვ.მ.

ფორმატი
PAPER SIZE
A-3

პროექტის №
PROJECT #

პირობითი აღნიშვნები LEGEND

278
მანძილი საკადასტრო საზღვრამდე

k1=509.1

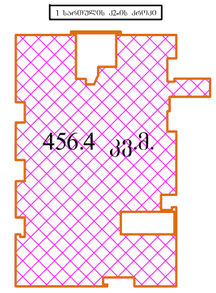

დამკვეთი
CLIENT
"პოუერ-გრუპ 2000"

პროექტი
PROJECT
მრავალბინიანი საცხოვრებელი სახლი

მისამართი
ADDRESS
ქობულეთი, ლუბლიანას ქუჩა №50ა

	NAME	
დირექტორი	ზ.ბახილაძე	
მთ. არქიტექტორი	ზ.ბახილაძე	
ავტორი	ზ.ბახილაძე	
მთ. კონსტრუქტორი	ს. პაპაშვილი	
დაამუშავა	ბ. კალანდაძე	

შპს. "BMG PROJECT"
L.T.D. "BMG PROJECT"
ს/ნ 405639040
ბორჯომი, ლიხის 14
598 66 70 70
577 15 80 39
gogabmg@yahoo.com

არქიტექტურული ნაწილი
ARCHITECTURE

მასშტაბი SCALE 1:150

თარიღი DATE OF ISSUE 09.12.2014

ნახაზი DRWG.
1 სართულის გეგმა

პროექტირება REVISIONS

№	პროექტ. REV.	თარიღი DATE
1		
2		
3		
4		
5		
6		

ინდექსი INDEX ფურც. PAGES

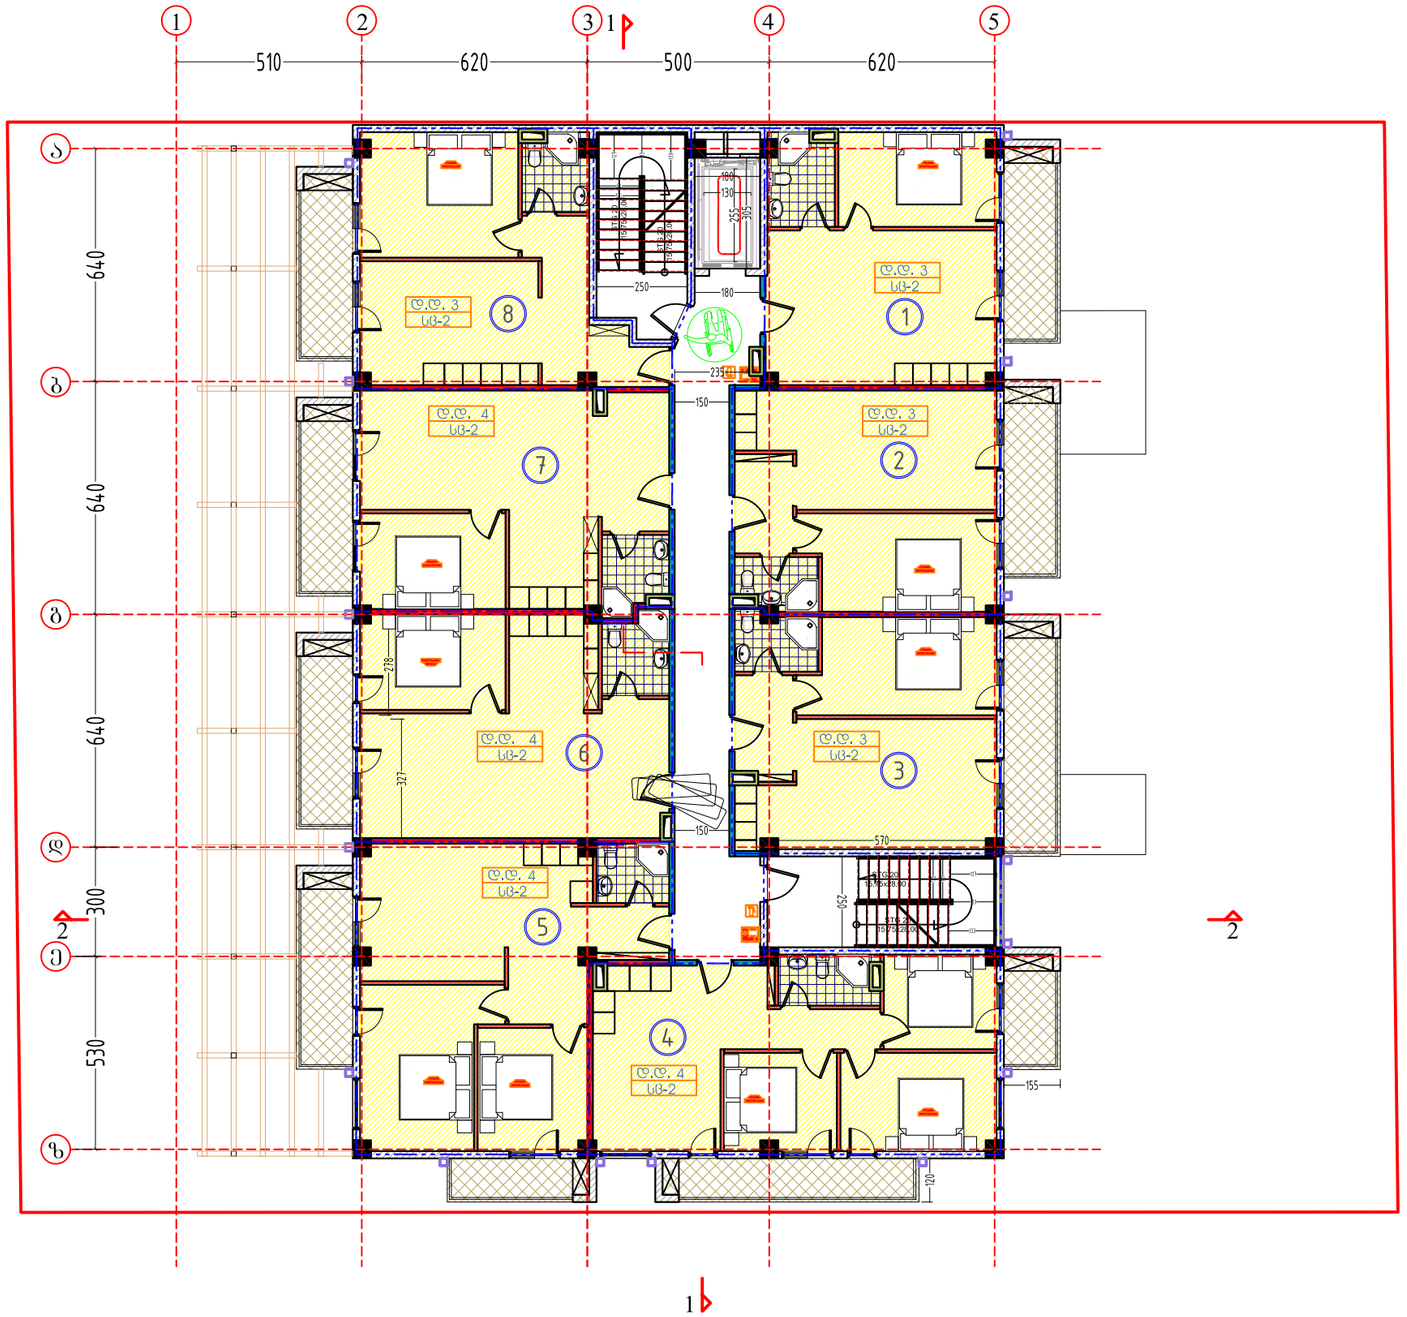

2 სართულის გეგმა

+6.30

სართული 2				
კიბის უჯრედი და სადარბაზო			71.0	კვ.მ.
1	ბინა № 7	**საერთო ფართი**	**51.9**	**კვ.მ.**
		საცხოვრებელი ფართი	43.6	კვ.მ.
		საზაფხულო ფართი	8.3	კვ.მ.
2	ბინა № 8	**საერთო ფართი**	**51.4**	**კვ.მ.**
		საცხოვრებელი ფართი	43.3	კვ.მ.
		საზაფხულო ფართი	8.1	კვ.მ.
3	ბინა № 9	**საერთო ფართი**	**55.4**	**კვ.მ.**
		საცხოვრებელი ფართი	45.5	კვ.მ.
		საზაფხულო ფართი	9.9	კვ.მ.
4	ბინა № 10	**საერთო ფართი**	**73.2**	**კვ.მ.**
		საცხოვრებელი ფართი	60.0	კვ.მ.
		საზაფხულო ფართი	13.2	კვ.მ.
5	ბინა № 11	**საერთო ფართი**	**73.6**	**კვ.მ.**
		საცხოვრებელი ფართი	60.6	კვ.მ.
		საზაფხულო ფართი	13.0	კვ.მ.
6	ბინა № 12	**საერთო ფართი**	**59.9**	**კვ.მ.**
		საცხოვრებელი ფართი	51.8	კვ.მ.
		საზაფხულო ფართი	8.1	კვ.მ.
7	ბინა № 13	**საერთო ფართი**	**58.5**	**კვ.მ.**
		საცხოვრებელი ფართი	50.4	კვ.მ.
		საზაფხულო ფართი	8.1	კვ.მ.
8	ბინა № 14	**საერთო ფართი**	**50.5**	**კვ.მ.**
		საცხოვრებელი ფართი	42.6	კვ.მ.
		საზაფხულო ფართი	7.9	კვ.მ.
	სულ	**სართული 2**	**545.4**	**კვ.მ.**

ფორმატი PAPER SIZE		პროექტის № PROJECT #
A-3		

პირობითი აღნიშვნები LEGEND

278

მანძილი საკადასტრო საზღვრამდე

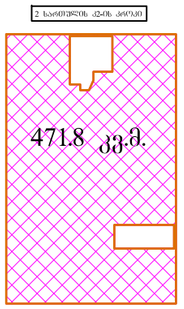

დამკვეთი CLIENT	"პოუერ-გრუპ 2000"
პროექტი PROJECT	მრავალბინიანი საცხოვრებელი სახლი
მისამართი ADDRESS	ქ.თბილისი, ლუბლიანას ქუჩა №50ა

	NAME	
დირექტორი	ზ.ბასილაძე	
მთ. არქიტექტორი	ზ.ბასილაძე	
ავტორი	ზ.ბასილაძე	
მთ. კონსტრუქტორი	ს. პაპაშვილი	
დაამუშავა	ბ. კალანდაძე	

BMG
შ.პ.ს. "ბიმჯი პროჯეკტ"
L.T.D. "BMG PROJECT"
სს 406390640
მარტყოფის ქუჩა №14
598 66 70 70
577 15 80 39
gropbmg@yahoo.com

არქიტექტურული ნაწილი
ARCHITECTURE

მასშტაბი SCALE	1:150	თარიღი DATE OF ISSUE	09.12.2014

ნახაზი DRWG.	პორექტირება REVISIONS		
	№	პორექტ. REV.	თარიღი DATE
2 სართულის გეგმა	1		
	2		
	3		
	4		
	5		
	6		
	ინდექსი INDEX		ფურც. PAGES

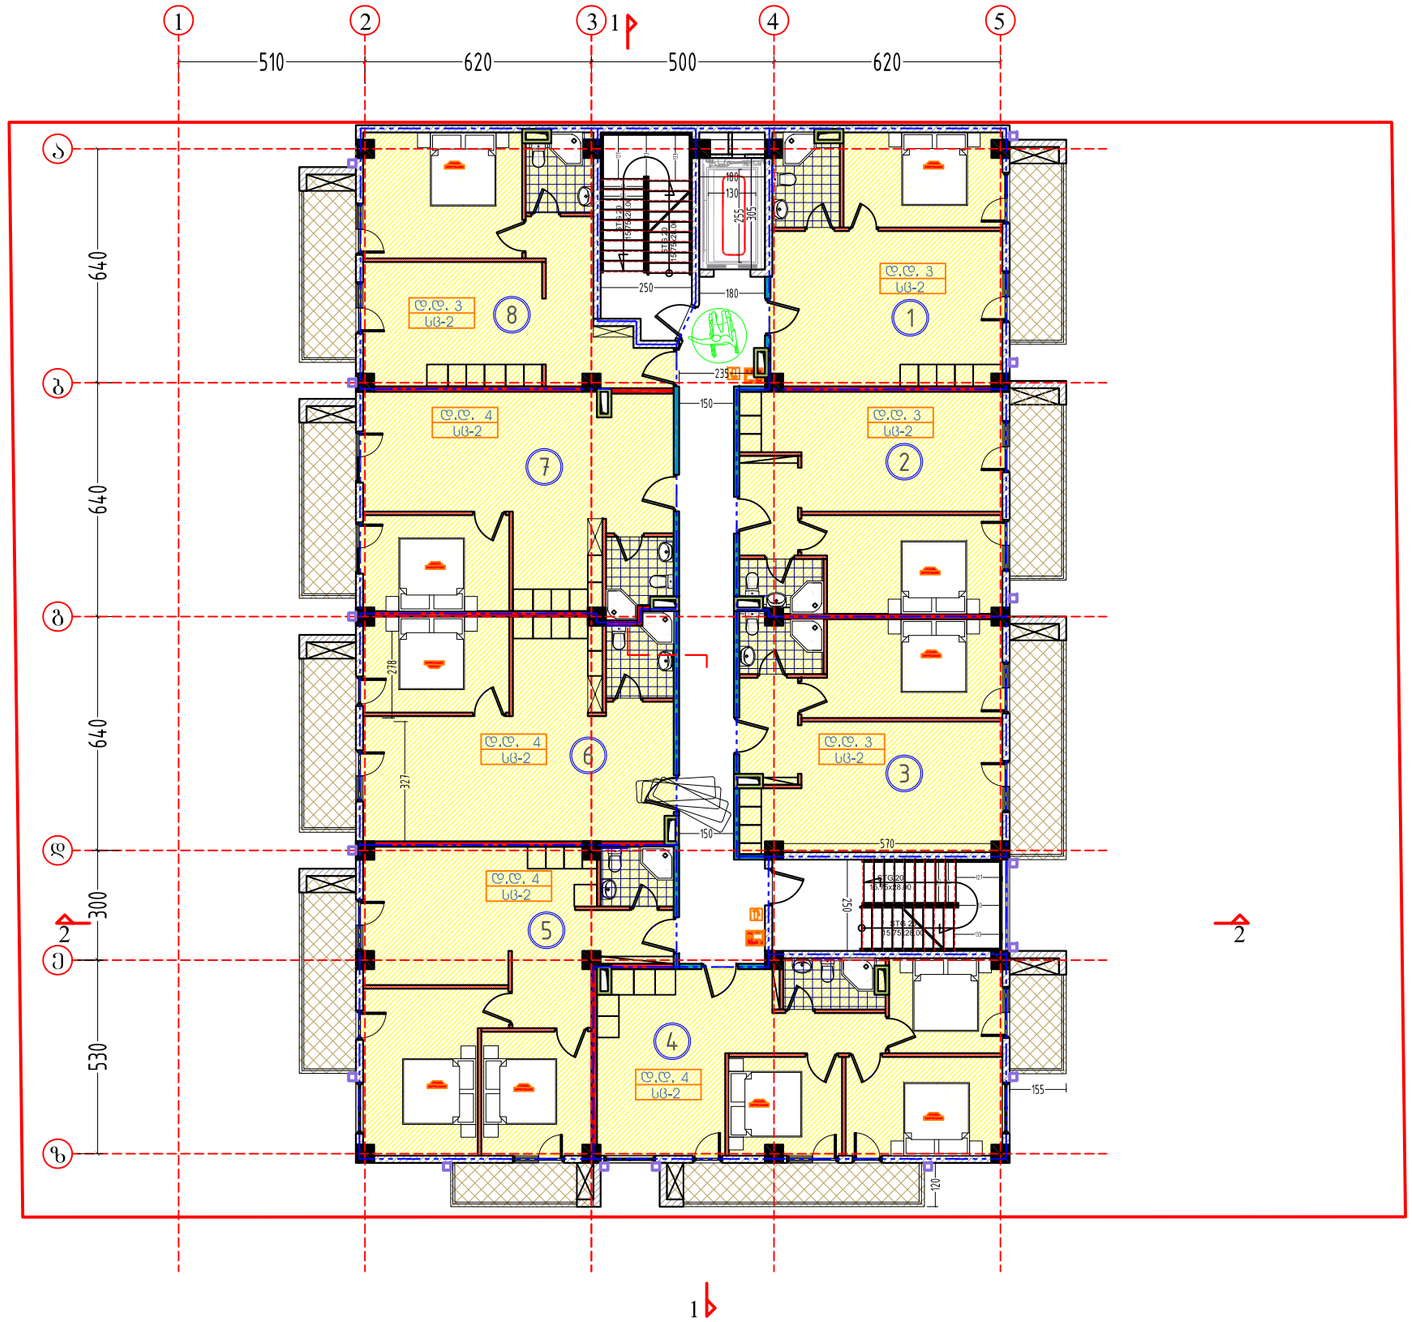

3 სართულის გეგმა

+9.45

სართული 3				
კიბის უჯრედი და სადარბაზო			71.0	კვ.მ.
1	ბინა № 15	**საერთო ფართი**	**51.9**	**კვ.მ.**
		საცხოვრებელი ფართი	43.6	კვ.მ.
		საზაფხულო ფართი	8.3	კვ.მ.
2	ბინა № 16	**საერთო ფართი**	**51.4**	**კვ.მ.**
		საცხოვრებელი ფართი	43.3	კვ.მ.
		საზაფხულო ფართი	8.1	კვ.მ.
3	ბინა № 17	**საერთო ფართი**	**55.4**	**კვ.მ.**
		საცხოვრებელი ფართი	45.5	კვ.მ.
		საზაფხულო ფართი	9.9	კვ.მ.
4	ბინა № 18	**საერთო ფართი**	**73.2**	**კვ.მ.**
		საცხოვრებელი ფართი	60.0	კვ.მ.
		საზაფხულო ფართი	13.2	კვ.მ.
5	ბინა № 19	**საერთო ფართი**	**73.6**	**კვ.მ.**
		საცხოვრებელი ფართი	60.6	კვ.მ.
		საზაფხულო ფართი	13.0	კვ.მ.
6	ბინა № 20	**საერთო ფართი**	**59.9**	**კვ.მ.**
		საცხოვრებელი ფართი	51.8	კვ.მ.
		საზაფხულო ფართი	8.1	კვ.მ.
7	ბინა № 21	**საერთო ფართი**	**58.5**	**კვ.მ.**
		საცხოვრებელი ფართი	50.4	კვ.მ.
		საზაფხულო ფართი	8.1	კვ.მ.
8	ბინა № 22	**საერთო ფართი**	**50.5**	**კვ.მ.**
		საცხოვრებელი ფართი	42.6	კვ.მ.
		საზაფხულო ფართი	7.9	კვ.მ.
	სულ	**სართული 3**	**545.4**	**კვ.მ.**

ფორმატი PAPER SIZE		პროექტის № PROJECT #
A-3		

ჰირობითი აღნიშვნები LEGEND

278

მანძილი საკადასტრო საზღვრამდე

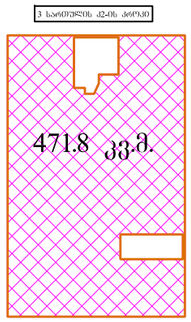

დამკვეთი CLIENT	"პოუერ-გრუპ 2000"
პროექტი PROJECT	მრავალბინიანი საცხოვრებელი სახლი
მისამართი ADDRESS	ქ.თბილისი, ლუბლიანას ქუჩა №50ა

	NAME	
დირექტორი	ზ.ბასილაძე	
მთ. არქიტექტორი	ზ.ბასილაძე	
ავტორი	ზ.ბასილაძე	
მთ. კონსტრუქტორი	ს. პაპაშვილი	
დაამუშავა	ბ. კალანდაძე	

BMG
შ.პ.ს. "ბიმჯი პროექტი"
L.T.D. "BMG PROJECT"
სს 406390640
მარტყოფის ქუჩა №14
598 66 70 70
577 15 80 39
gropbmg@yahoo.com

არქიტექტურული ნაწილი
ARCHITECTURE

მასშტაბი SCALE	1:150	თარიღი DATE OF ISSUE	09.12.2014

ნახაზი DRWG.

3 სართულის გეგმა

პორექტირება REVISIONS		
№	პორექტ. REV.	თარიღი DATE
1		
2		
3		
4		
5		
6		

ინდექსი INDEX	ფურც. PAGES

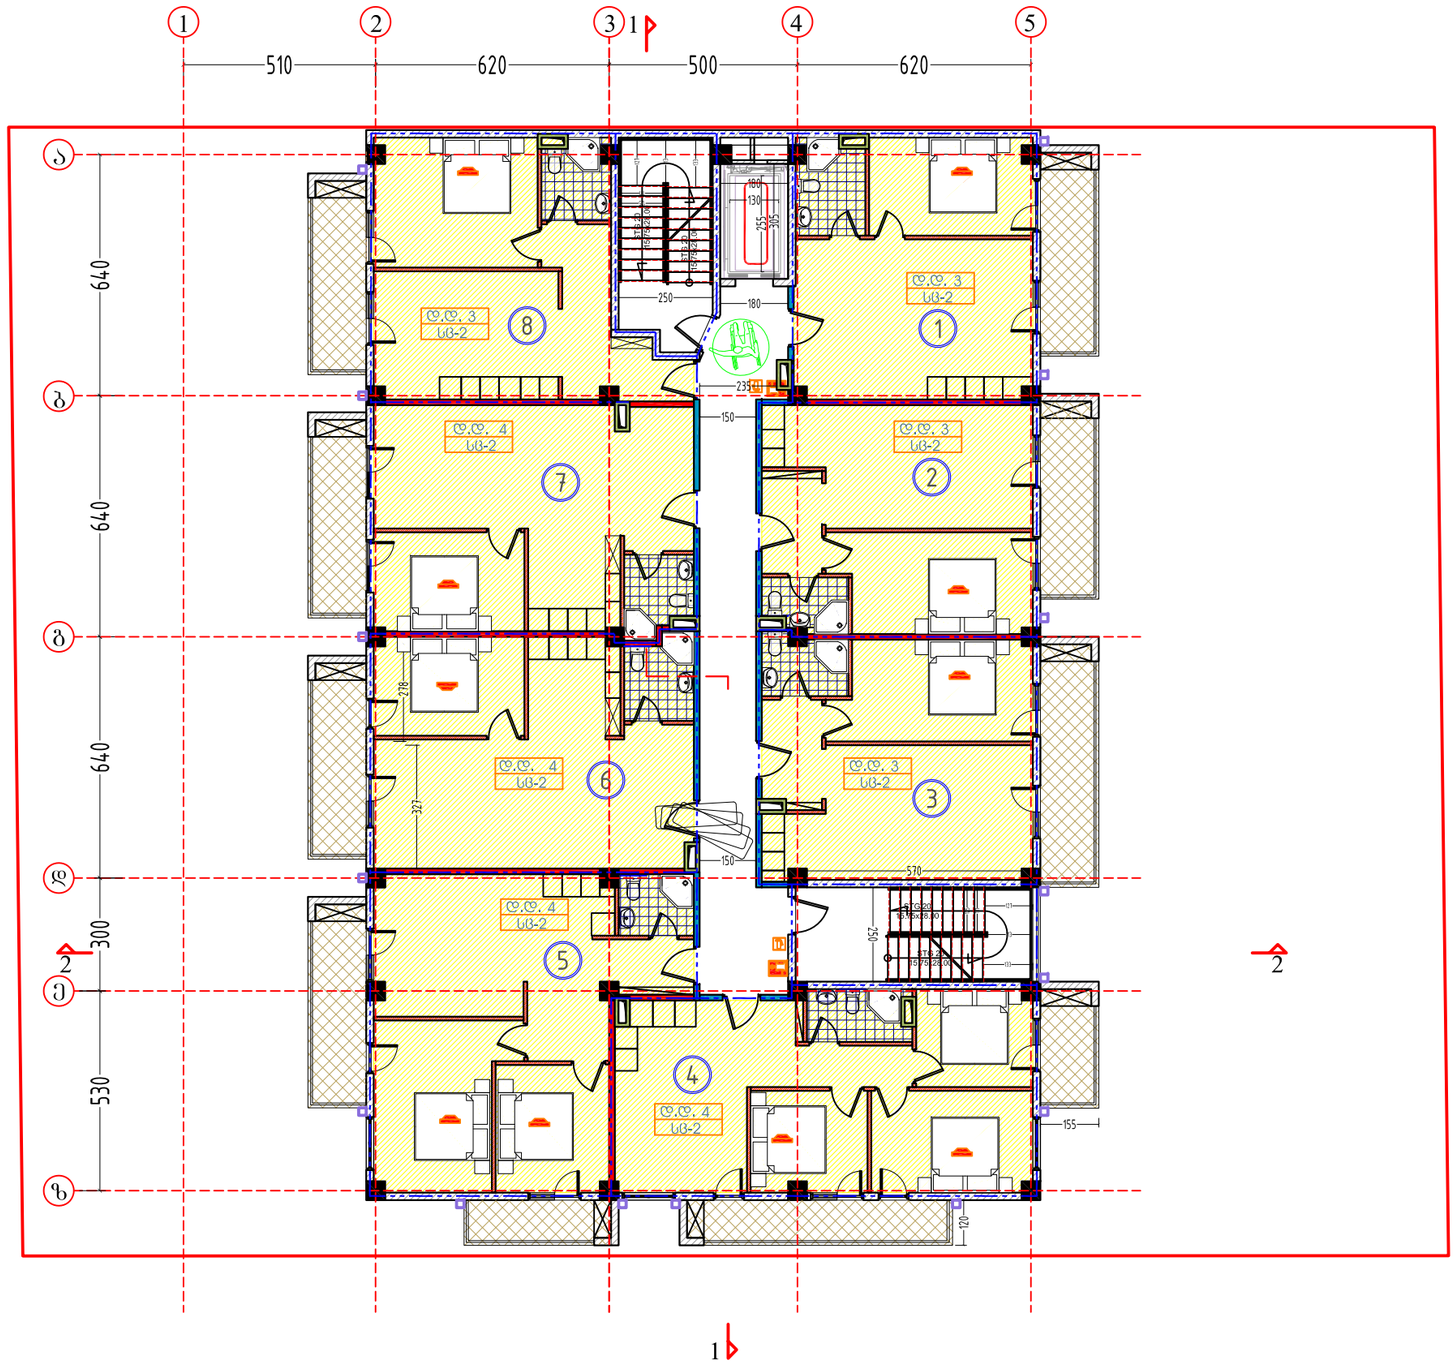

4 სართულის გეგმა

+12.60

სართული 4				
კიბის უჯრედი და სადარბაზო			71.0	კვ.მ.
1	ბინა № 23	**საერთო ფართი**	**51.9**	**კვ.მ.**
		საცხოვრებელი ფართი	43.6	კვ.მ.
		საზაფხულო ფართი	8.3	კვ.მ.
2	ბინა № 24	**საერთო ფართი**	**51.4**	**კვ.მ.**
		საცხოვრებელი ფართი	43.3	კვ.მ.
		საზაფხულო ფართი	8.1	კვ.მ.
3	ბინა № 25	**საერთო ფართი**	**55.4**	**კვ.მ.**
		საცხოვრებელი ფართი	45.5	კვ.მ.
		საზაფხულო ფართი	9.9	კვ.მ.
4	ბინა № 26	**საერთო ფართი**	**73.2**	**კვ.მ.**
		საცხოვრებელი ფართი	60.0	კვ.მ.
		საზაფხულო ფართი	13.2	კვ.მ.
5	ბინა № 27	**საერთო ფართი**	**73.6**	**კვ.მ.**
		საცხოვრებელი ფართი	60.6	კვ.მ.
		საზაფხულო ფართი	13.0	კვ.მ.
6	ბინა № 28	**საერთო ფართი**	**59.9**	**კვ.მ.**
		საცხოვრებელი ფართი	51.8	კვ.მ.
		საზაფხულო ფართი	8.1	კვ.მ.
7	ბინა № 29	**საერთო ფართი**	**58.5**	**კვ.მ.**
		საცხოვრებელი ფართი	50.4	კვ.მ.
		საზაფხულო ფართი	8.1	კვ.მ.
8	ბინა № 30	**საერთო ფართი**	**50.5**	**კვ.მ.**
		საცხოვრებელი ფართი	42.6	კვ.მ.
		საზაფხულო ფართი	7.9	კვ.მ.
სულ		**სართული 4**	**545.4**	**კვ.მ.**

ფორმატი PAPER SIZE		პროექტის № PROJECT #
A-3		

პირობითი აღნიშვნები LEGEND

278

მანძილი საკადასტრო საზღვრამდე

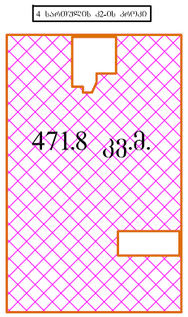

დამკვეთი CLIENT	"პოუერ-გრუპ 2000"
პროექტი PROJECT	მრავალბინიანი საცხოვრებელი სახლი
მისამართი ADDRESS	ქ.თბილისი, ლუბლიანას ქუჩა №50ა

	NAME	
დირექტორი	ზ.ბასილაძე	
მთ. არქიტექტორი	ზ.ბასილაძე	
ავტორი	ზ.ბასილაძე	
მთ. კონსტრუქტორი	ს. პაპაშვილი	
დაამუშავა	ბ. კალანდაძე	

BMG
შ.პ.ს. "ბიემჯი პროექტი"
L.T.D. "BMG PROJECT"
სს 406390640
მარტაშვილის ქუჩა №14
598 66 70 70
577 15 80 39
gropbmg@yahoo.com

არქიტექტურული ნაწილი
ARCHITECTURE

მასშტაბი SCALE	1:150	თარიღი DATE OF ISSUE	09.12.2014

ნახაზი DRWG.	ჯორექტირება REVISIONS		
	№	ჯორექტ. REV.	თარიღი DATE
4 სართულის გეგმა	1		
	2		
	3		
	4		
	5		
	6		

ინდექსი INDEX	ფურც. PAGES

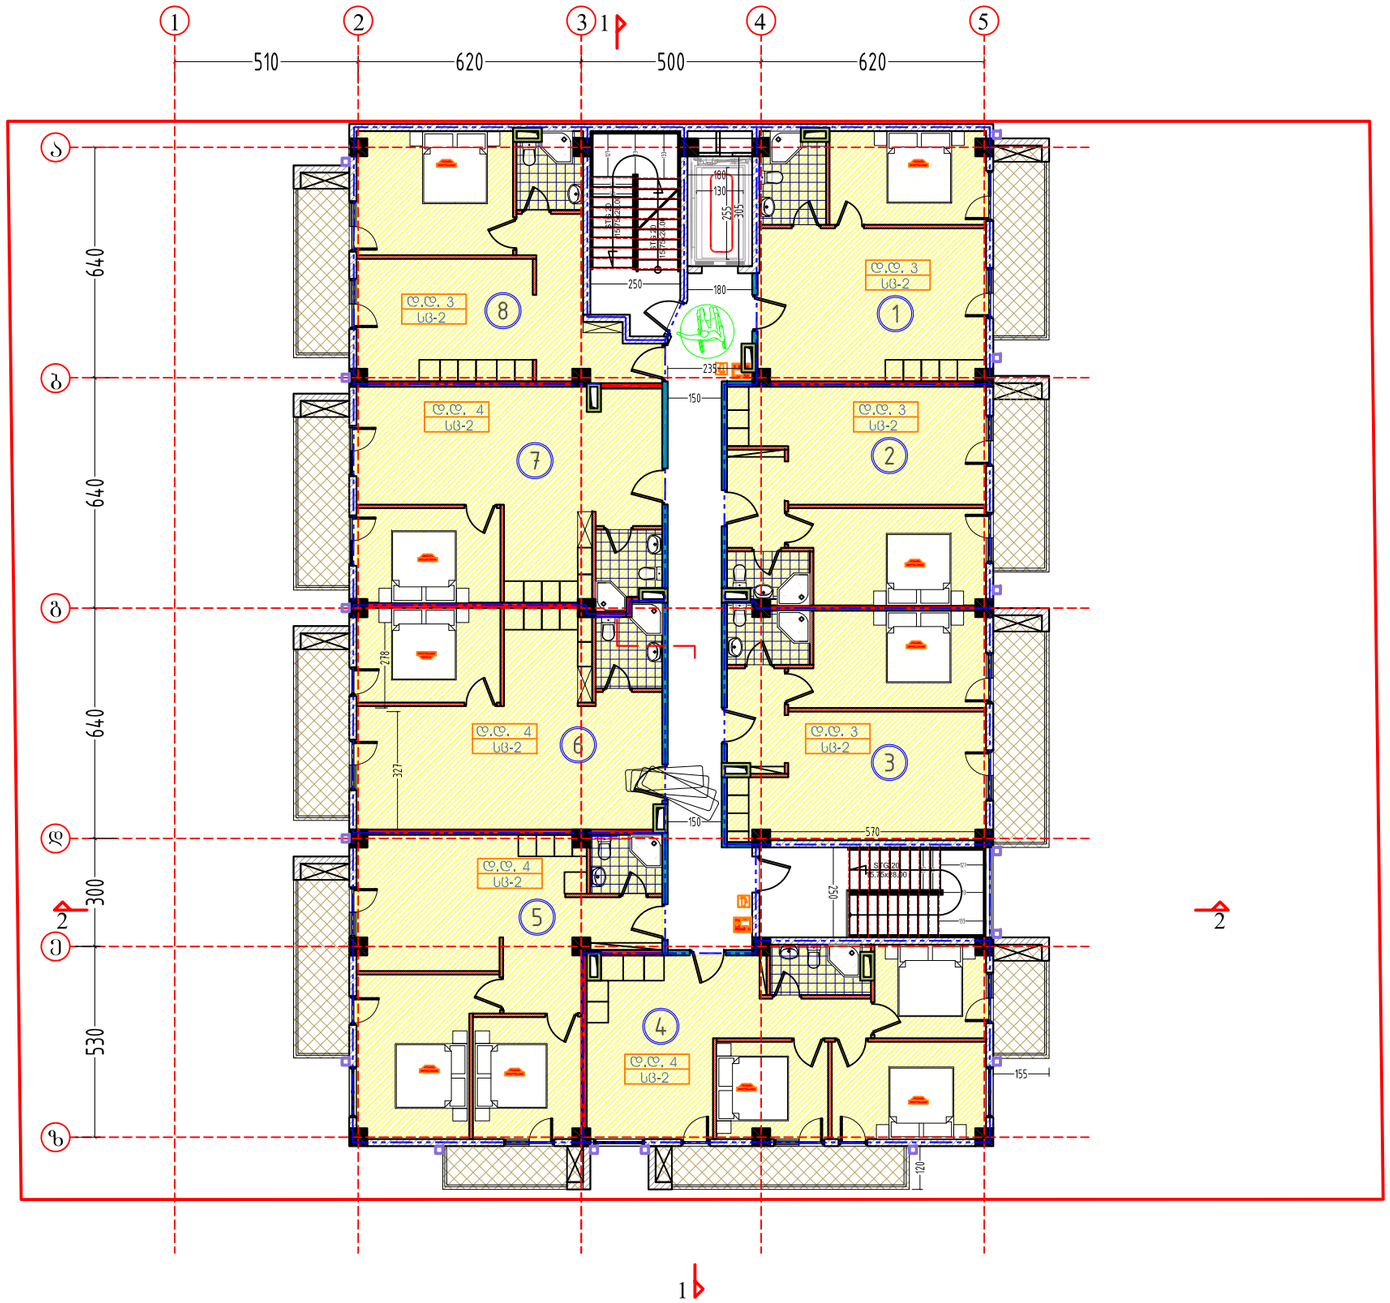

5 სართულის გეგმა

+16.35

სართული 5				
კიბის უჯრედი და სადარბაზო			71.0	კვ.მ.
1	ბინა № 31	**საერთო ფართი**	**51.9**	**კვ.მ.**
		საცხოვრებელი ფართი	43.6	კვ.მ.
		საზაფხულო ფართი	8.3	კვ.მ.
2	ბინა № 32	**საერთო ფართი**	**51.4**	**კვ.მ.**
		საცხოვრებელი ფართი	43.3	კვ.მ.
		საზაფხულო ფართი	8.1	კვ.მ.
3	ბინა № 33	**საერთო ფართი**	**55.4**	**კვ.მ.**
		საცხოვრებელი ფართი	45.5	კვ.მ.
		საზაფხულო ფართი	9.9	კვ.მ.
4	ბინა № 34	**საერთო ფართი**	**73.2**	**კვ.მ.**
		საცხოვრებელი ფართი	60.0	კვ.მ.
		საზაფხულო ფართი	13.2	კვ.მ.
5	ბინა № 35	**საერთო ფართი**	**73.6**	**კვ.მ.**
		საცხოვრებელი ფართი	60.6	კვ.მ.
		საზაფხულო ფართი	13.0	კვ.მ.
6	ბინა № 36	**საერთო ფართი**	**59.9**	**კვ.მ.**
		საცხოვრებელი ფართი	51.8	კვ.მ.
		საზაფხულო ფართი	8.1	კვ.მ.
7	ბინა № 37	**საერთო ფართი**	**58.5**	**კვ.მ.**
		საცხოვრებელი ფართი	50.4	კვ.მ.
		საზაფხულო ფართი	8.1	კვ.მ.
8	ბინა № 38	**საერთო ფართი**	**50.5**	**კვ.მ.**
		საცხოვრებელი ფართი	42.6	კვ.მ.
		საზაფხულო ფართი	7.9	კვ.მ.
სულ		**სართული 5**	**545.4**	**კვ.მ.**

ფორმატი PAPER SIZE	A-3
პროექტის № PROJECT #	
პირობითი აღნიშვნები	LEGEND

278

მანძილი საკადასტრო საზღვრამდე

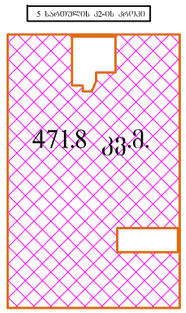

დამკვეთი CLIENT	"პოუერ-გრუპ 2000"
პროექტი PROJECT	მრავალბინიანი საცხოვრებელი სახლი
მისამართი ADDRESS	ქ.თბილისი, ლუბლიანას ქუჩა №50ა

	NAME	
დირექტორი	ზ.ბასილაძე	
მთ. არქიტექტორი	ზ.ბასილაძე	
ავტორი	ზ.ბასილაძე	
მთ. კონსტრუქტორი	ს. პაპაშვილი	
დაამუშავა	ბ. კალანდაძე	

BMG
შ.პ.ს. "ბიმჯი პროექტი"
L.T.D. "BMG PROJECT"
ს/ა 406390640
შარტავას ქუჩა №14
598 66 70 70
577 15 80 39
gropbmg@yahoo.com

არქიტექტურული ნაწილი
ARCHITECTURE

მასშტაბი SCALE	1:150	თარიღი DATE OF ISSUE	09.12.2014

ნახაზი DRWG.		პორექტირება	REVISIONS
	№	პორექტ. REV.	თარიღი DATE
	1		
	2		
6 სართულის გეგმა	3		
	4		
	5		
	6		
		ინდექსი INDEX	ფურც. PAGES

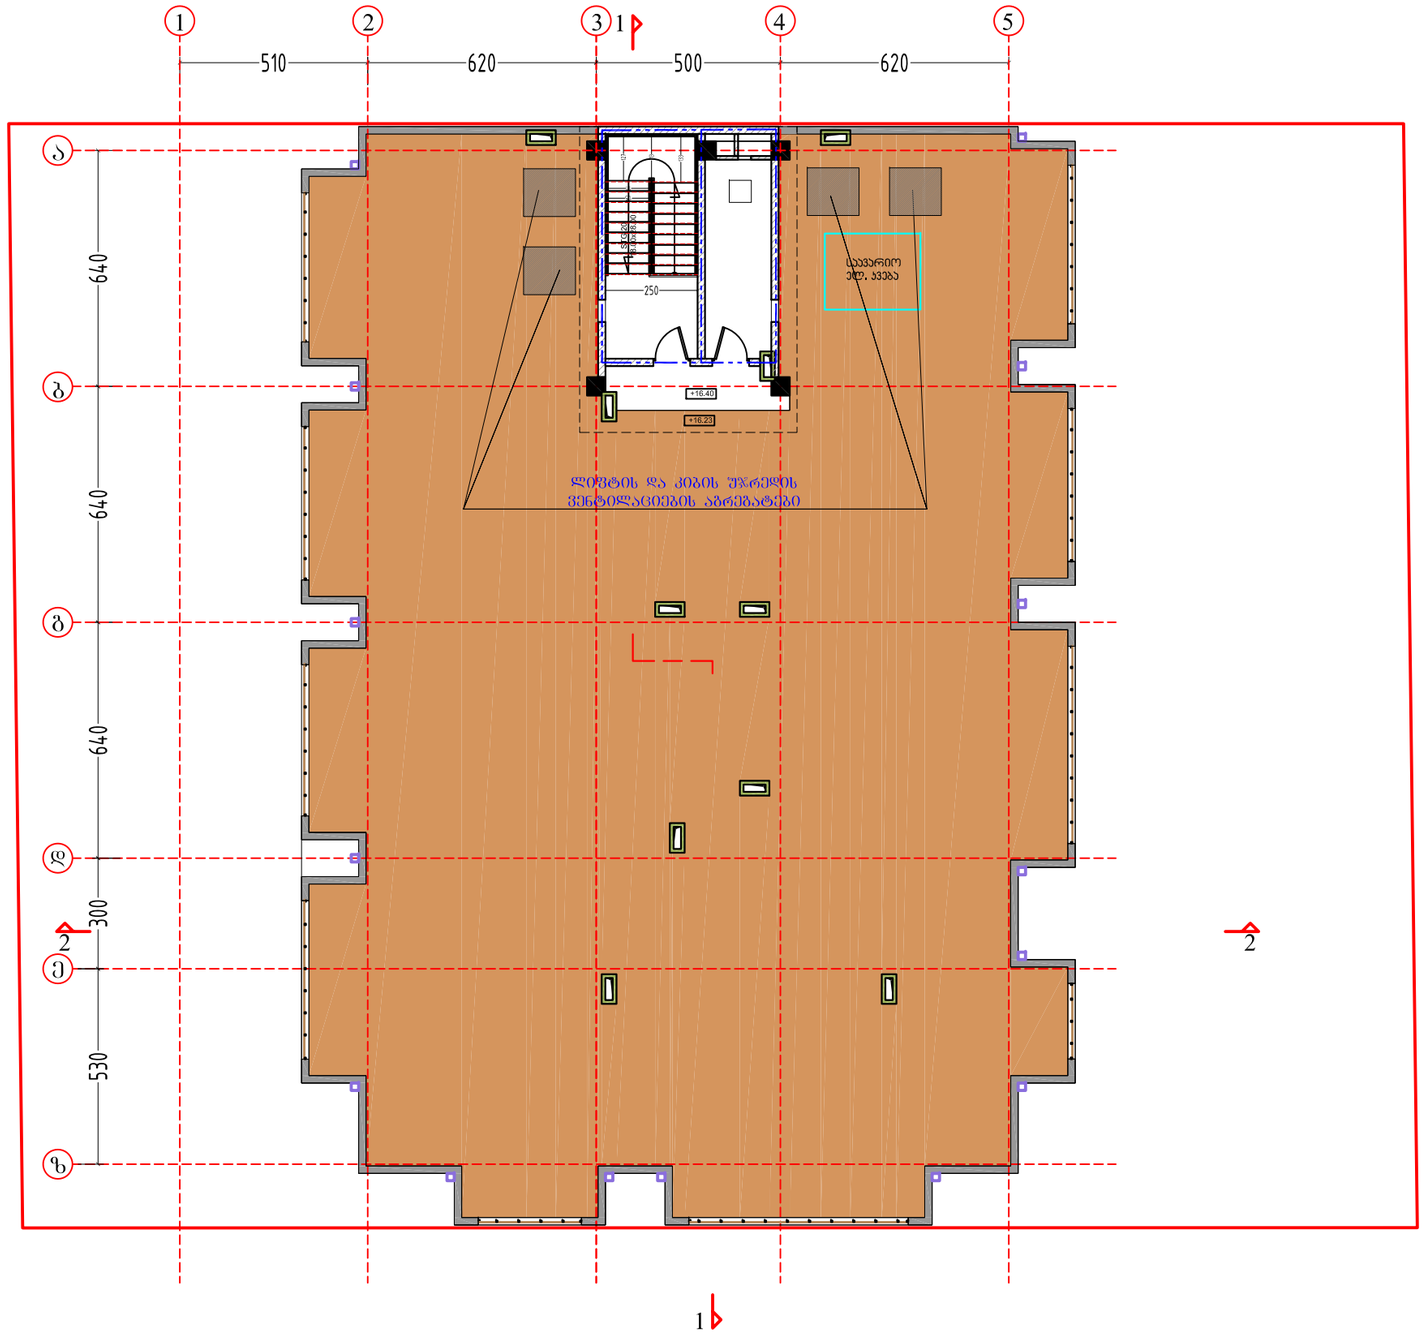

6 სართულის გეგმა

№	სამანქანოს სართული 6		
1	კიბის უჯრედი და სადარბაზო	15	კვ.მ.
2	ლიფტის სამანქანო	12	კვ.მ.
სულ	სამანქანოს სართული 6	27	კვ.მ.

ფორმატი PAPER SIZE: A-3

პროექტის № PROJECT #

პირობითი აღნიშვნები LEGEND

278

მანძილი საკადასტრო საზღვრამდე

დამკვეთი CLIENT: "პოუერ-გრუპ 2000"

პროექტი PROJECT: მრავალბინიანი საცხოვრებელი სახლი

მისამართი ADDRESS: ქ.თბილისი, ლუბლიანას ქუჩა №50ა

	NAME	
დირექტორი	ზ.ბასილაძე	
მთ. არქიტექტორი	ზ.ბასილაძე	
ავტორი	ზ.ბასილაძე	
მთ. კონსტრუქტორი	ს. პაპაშვილი	
დაამუშავა	ბ. კალანდაძე	

BMG
შ.პ.ს. "ბიმჯი პროჯექტ"
L.T.D. "BMG PROJECT"
სკ 406390640
მარტყოფი ქუჩა №14
598 66 70 70
577 15 80 39
gropbmg@yahoo.com

არქიტექტურული ნაწილი ARCHITECTURE

მასშტაბი SCALE: 1:150

თარიღი DATE OF ISSUE: 09.12.2014

ნახაზი DRWG.: 6 სართულის გეგმა

ჯორექტირება REVISIONS

№	ჯორექტ. REV.	თარიღი DATE
1		
2		
3		
4		
5		
6		

ინდექსი INDEX | ფურც. PAGES

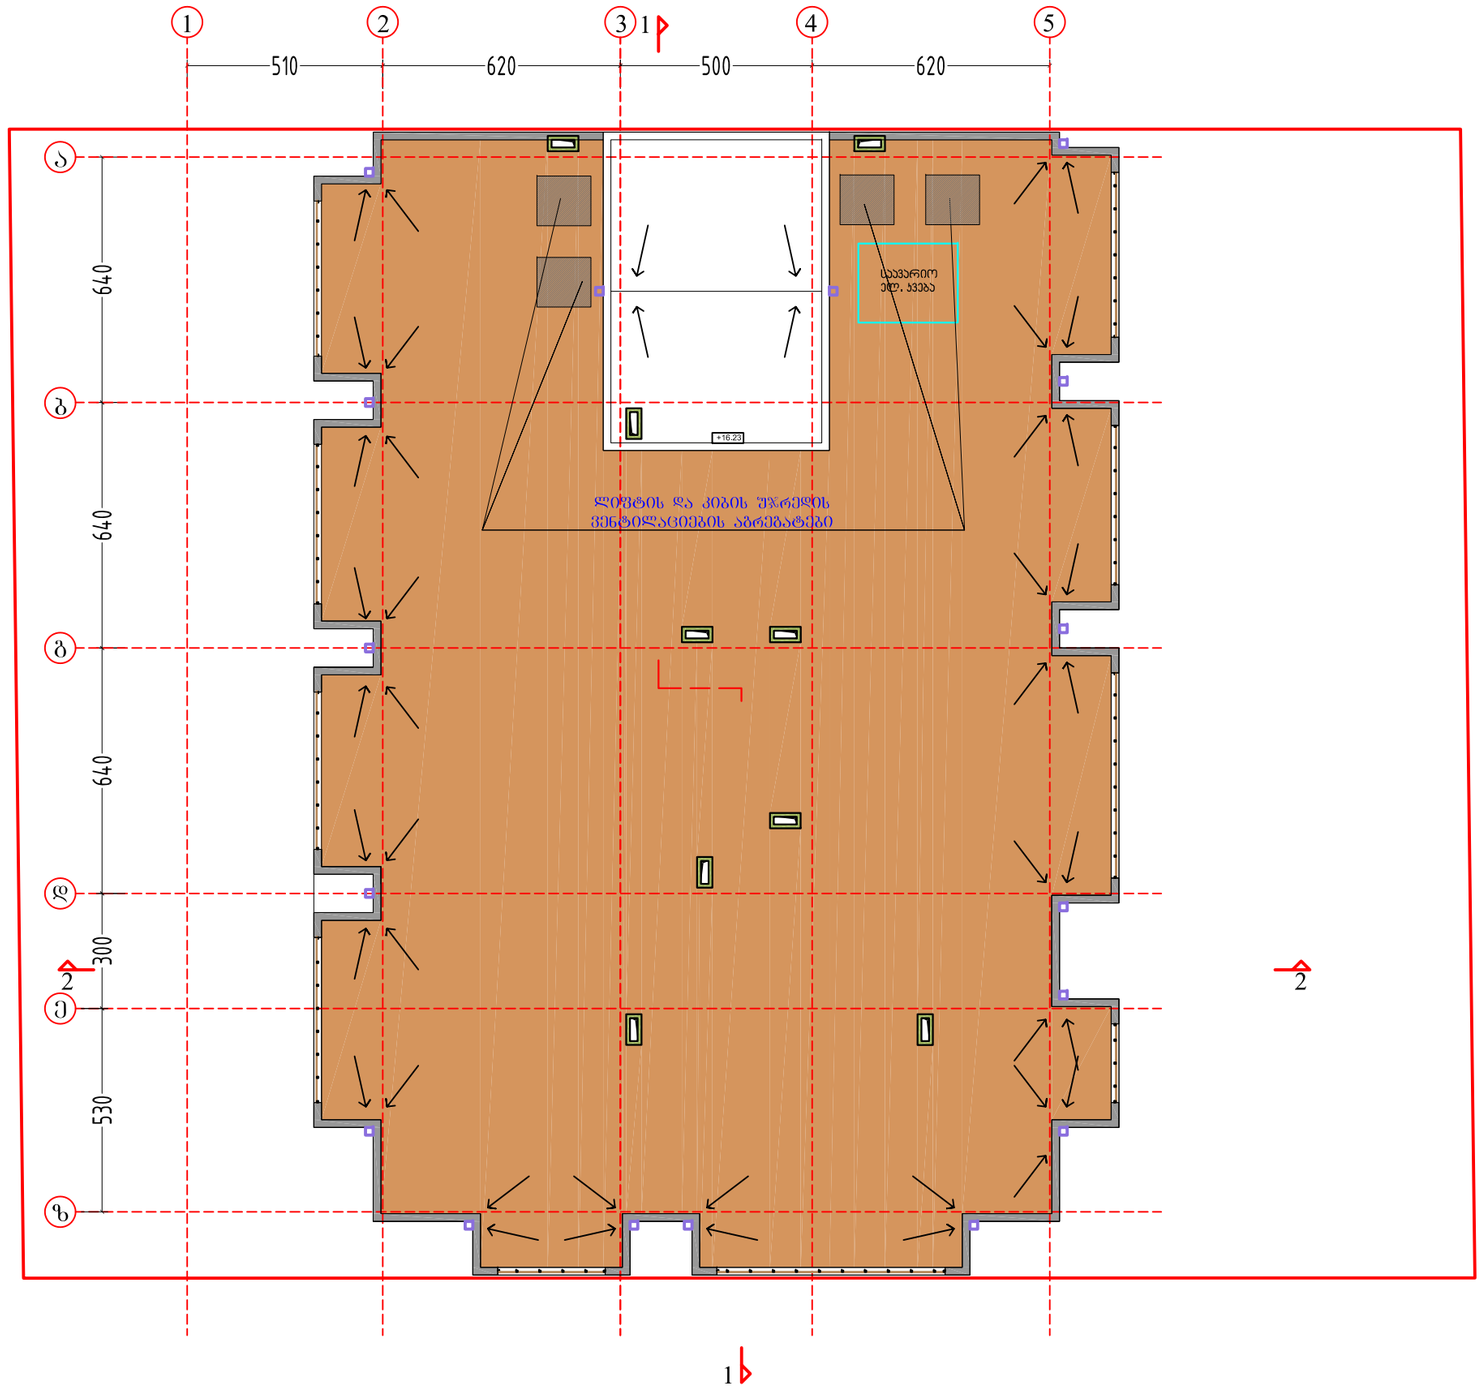

სახურავის გეგმა

ფორმატი PAPER SIZE		პროექტის № PROJECT #
A-3		

ჰირობითი აღნიშვნები LEGEND

278

მანძილი საკადასტრო საზღვრამდე

დამკვეთი CLIENT	"პოუერ-გრუპ 2000"
პროექტი PROJECT	მრავალბინიანი საცხოვრებელი სახლი
მისამართი ADDRESS	ქ.თბილისი, ლუბლიანას ქუჩა №50ა

	NAME	
დირექტორი	ზ.ბასილაძე	
მთ. არქიტექტორი	ზ.ბასილაძე	
ავტორი	ზ.ბასილაძე	
მთ. კონსტრუქტორი	ს. პაპაშვილი	
დაამუშავა	ბ. კალანდაძე	

BMG
შ.პ.ს. "ბიმჯი პროჯექტ"
L.T.D. "BMG PROJECT"
სს 406390640
შარიტაშვის ქუჩა №14
598 66 70 70
577 15 80 39
gropbmg@yahoo.com

არქიტექტურული ნაწილი
ARCHITECTURE

მასშტაბი SCALE	1:150	თარიღი DATE OF ISSUE	09.12.2014

ნახაზი DRWG.

სახურავის გეგმა +19.20 ნიშნულზე

ჯორექტირება		REVISIONS
№	ჯორექტ. REV.	თარიღი DATE
1		
2		
3		
4		
5		
6		

ინდექსი INDEX	ფურც. PAGES