Aბლოკი

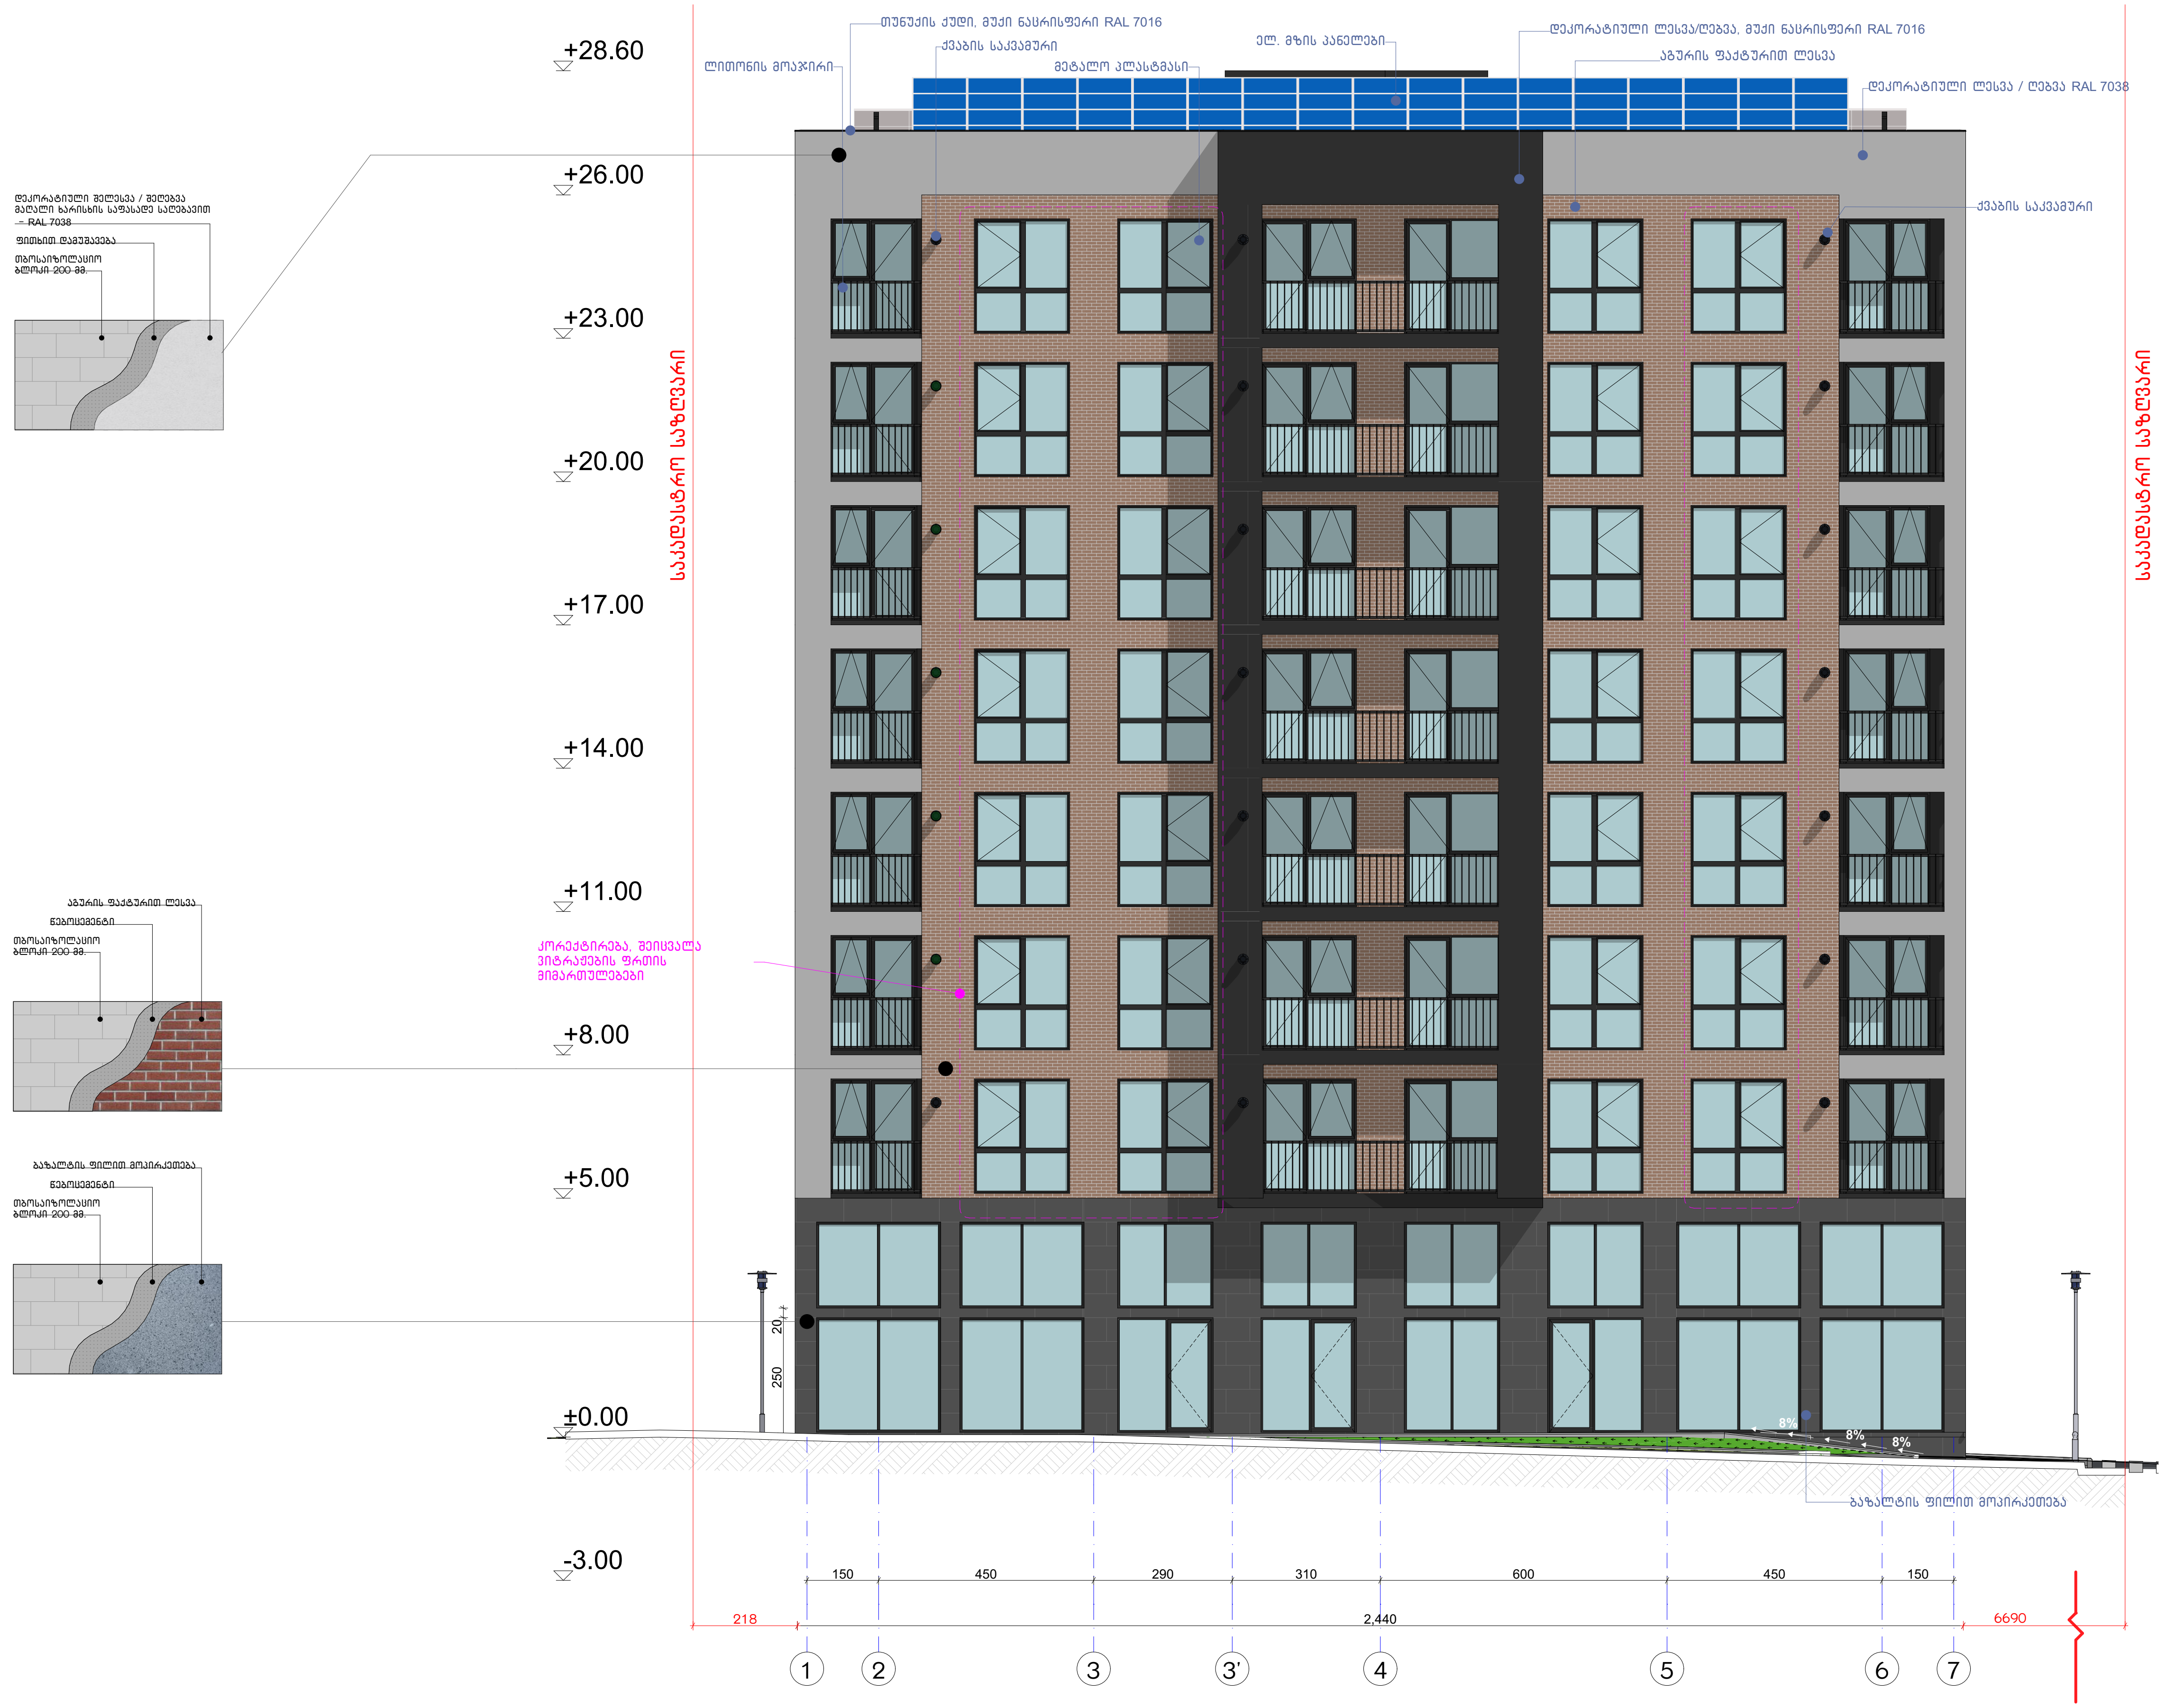

ექსპლიკაცია:

კორექტირება

№	კორექტირება	თარიღი
1		
2		
3		
4		
5		
6		
7		
8		

პირობითი ნიშნები:

- ნაკვეთის საზღვარი
- მონოლითი
- იატაკის მოჭიმვა
- შემავსებელი
- ჭრილის ხაზი
- ±0.00 კონსტრუქციული ნიშნული
- ±0.00 არქიტექტურული ნიშნული

შენიშვნები

1. ნახაზში შეტანილი ყველა ცვლილება უნდა შეთანხმდეს პროექტის ავტორთან.
2. შენობის საპროექტო ნული (±0.00) ტოლია +440.89 აბსოლუტური ნიშნულის.
3. პროექტში ყველა ზომა მოცემულია სანტიმეტრებში, ნიშნულები - მეტრებში.

მისამართი

ქ. თბილისი, ბიჭვინთის ქ. III, №13
ს/კ: 01.11.04.005.194
3869 მ²
.

ნახაზის დასახელება:

ფასადი 1-7 ღერძებში

პროექტის სახელწოდება

მრავალბინიანი საცხოვრებელი სახლის, A ბლოკის, არქიტექტურული პროექტი

სტადია	პროექტი				
თანამდებობა	გვარი	ხელმოწერა			
			თარიღი	2021 წ.	
არქიტექტორი	კ.აბულაძე		ფორმატი	ფურცლები	მასშტაბი
არქიტექტორი	კ.მინდიაშვილი		A-3	A47	1:150




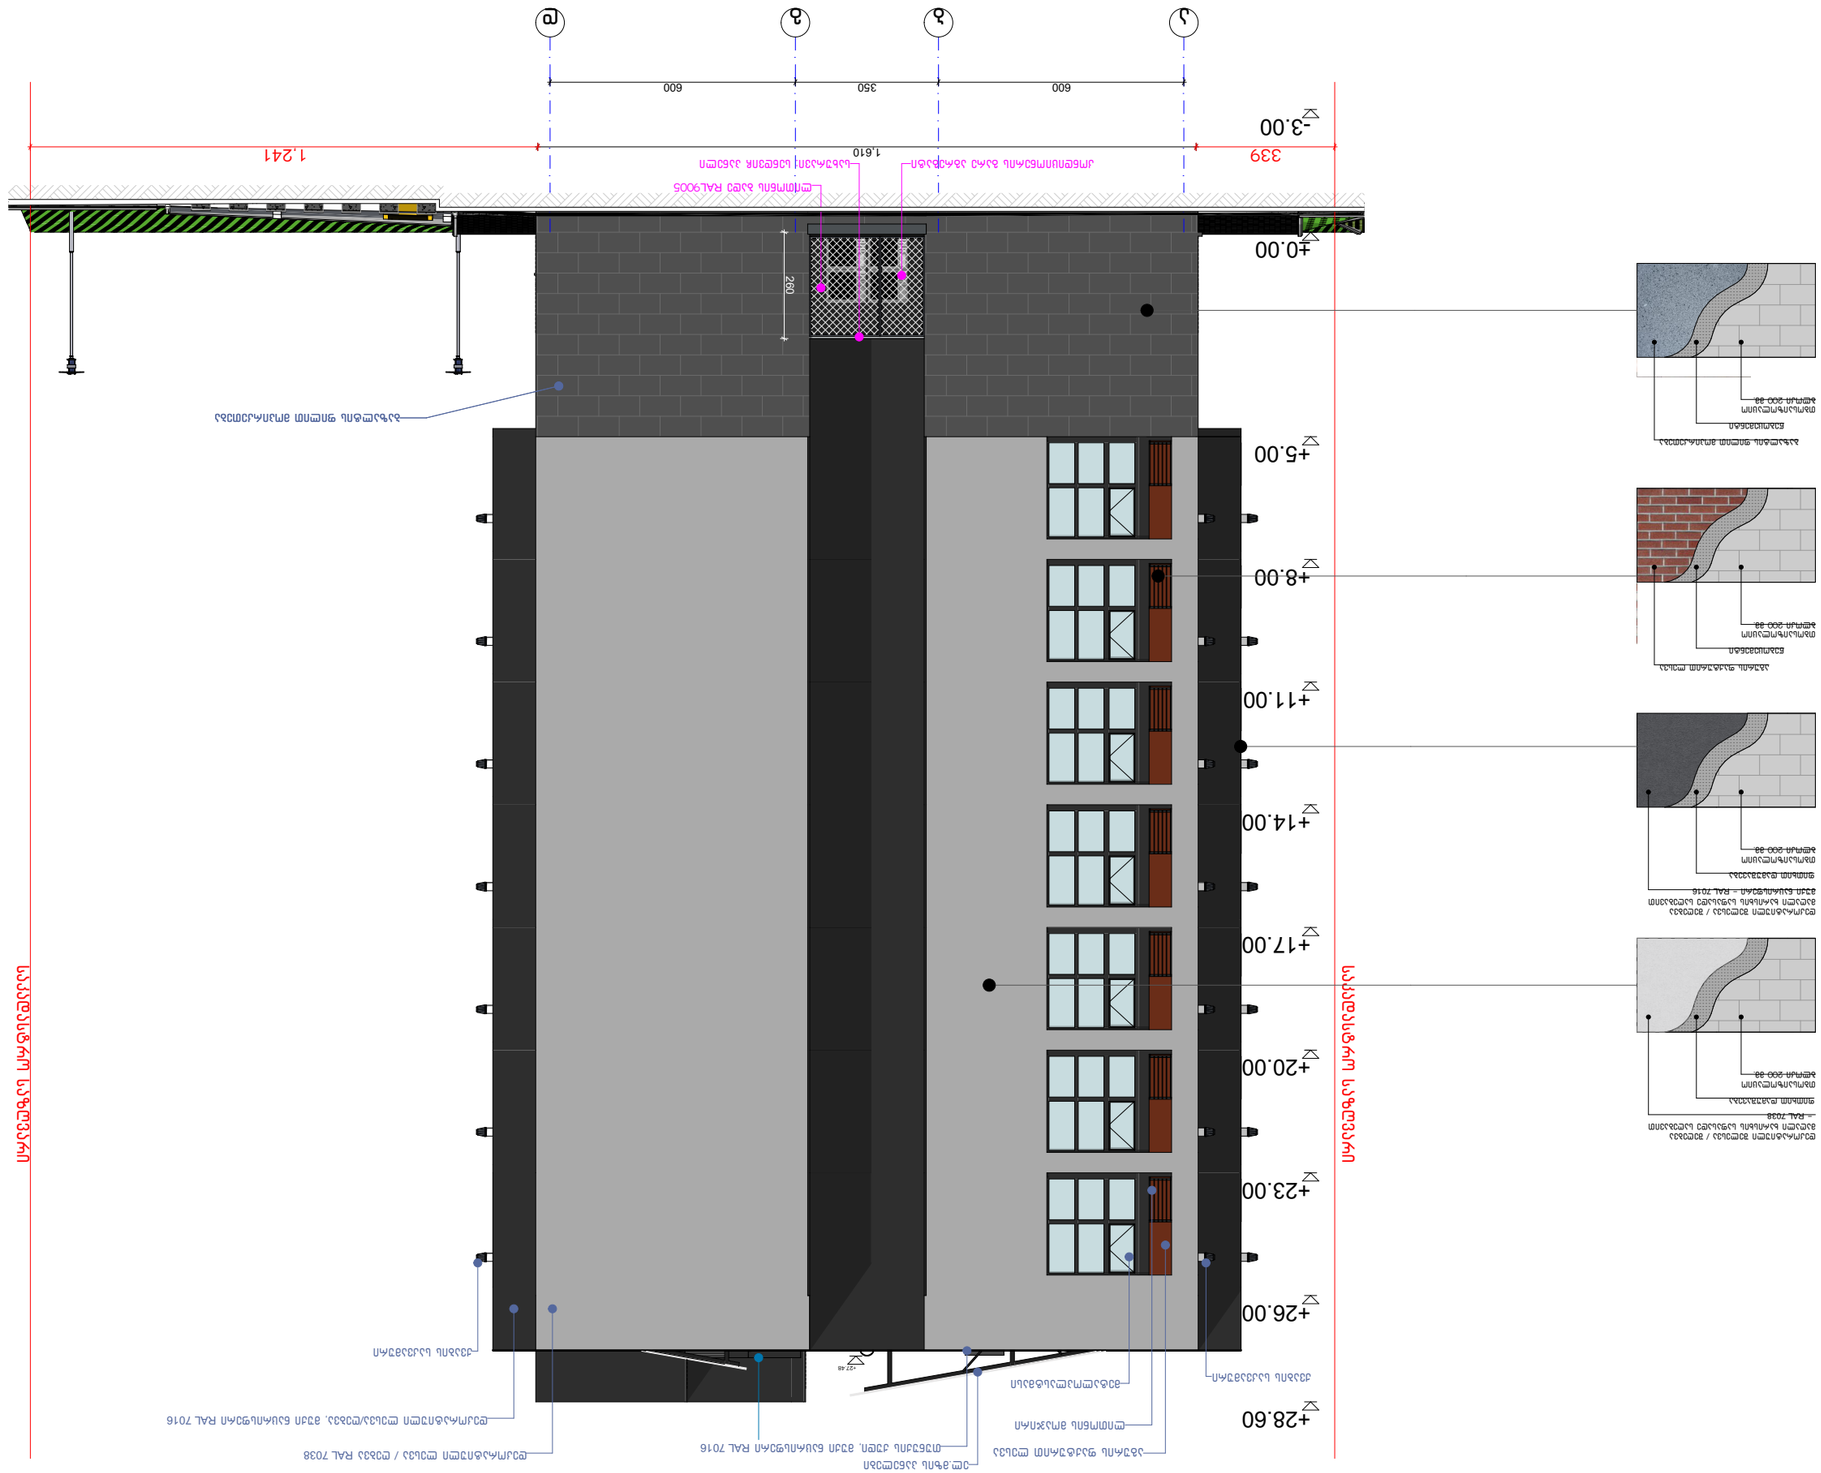
სატელეფონო სადენები
+28.60
+26.00
+23.00
+20.00
+17.00
+14.00
+11.00
+8.00
+5.00
±0.00
-3.00
600
350
600
1.610
339
1.241
280

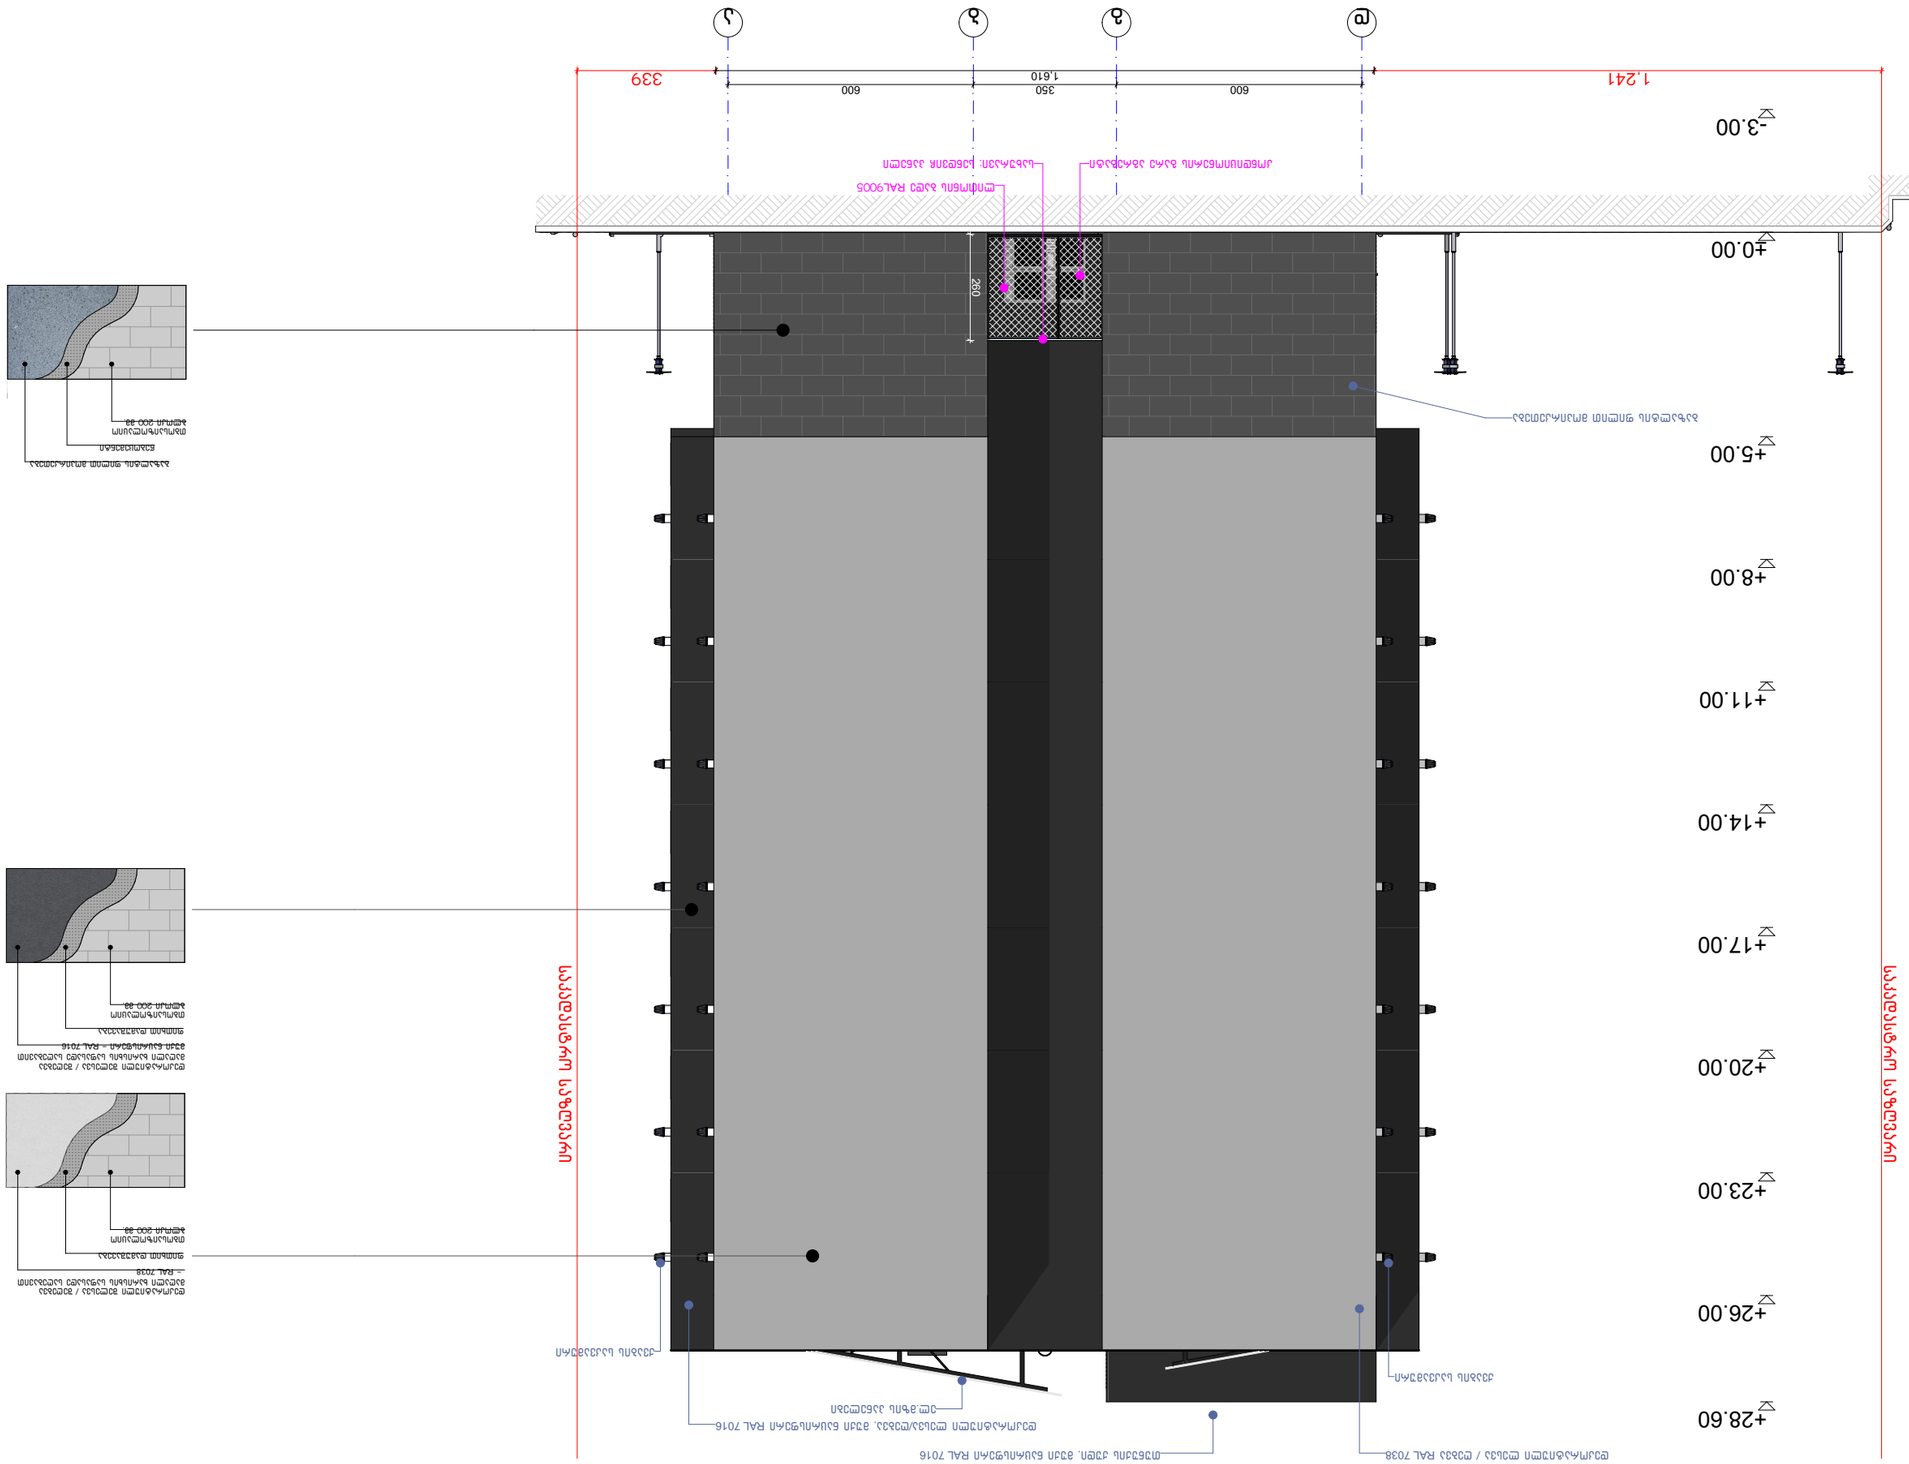
+28.60
+26.00
+23.00
+20.00
+17.00
+14.00
+11.00
+8.00
+5.00
±0.00
-3.00
1.241
600
350
600
1.610
339
260









ბლოკი

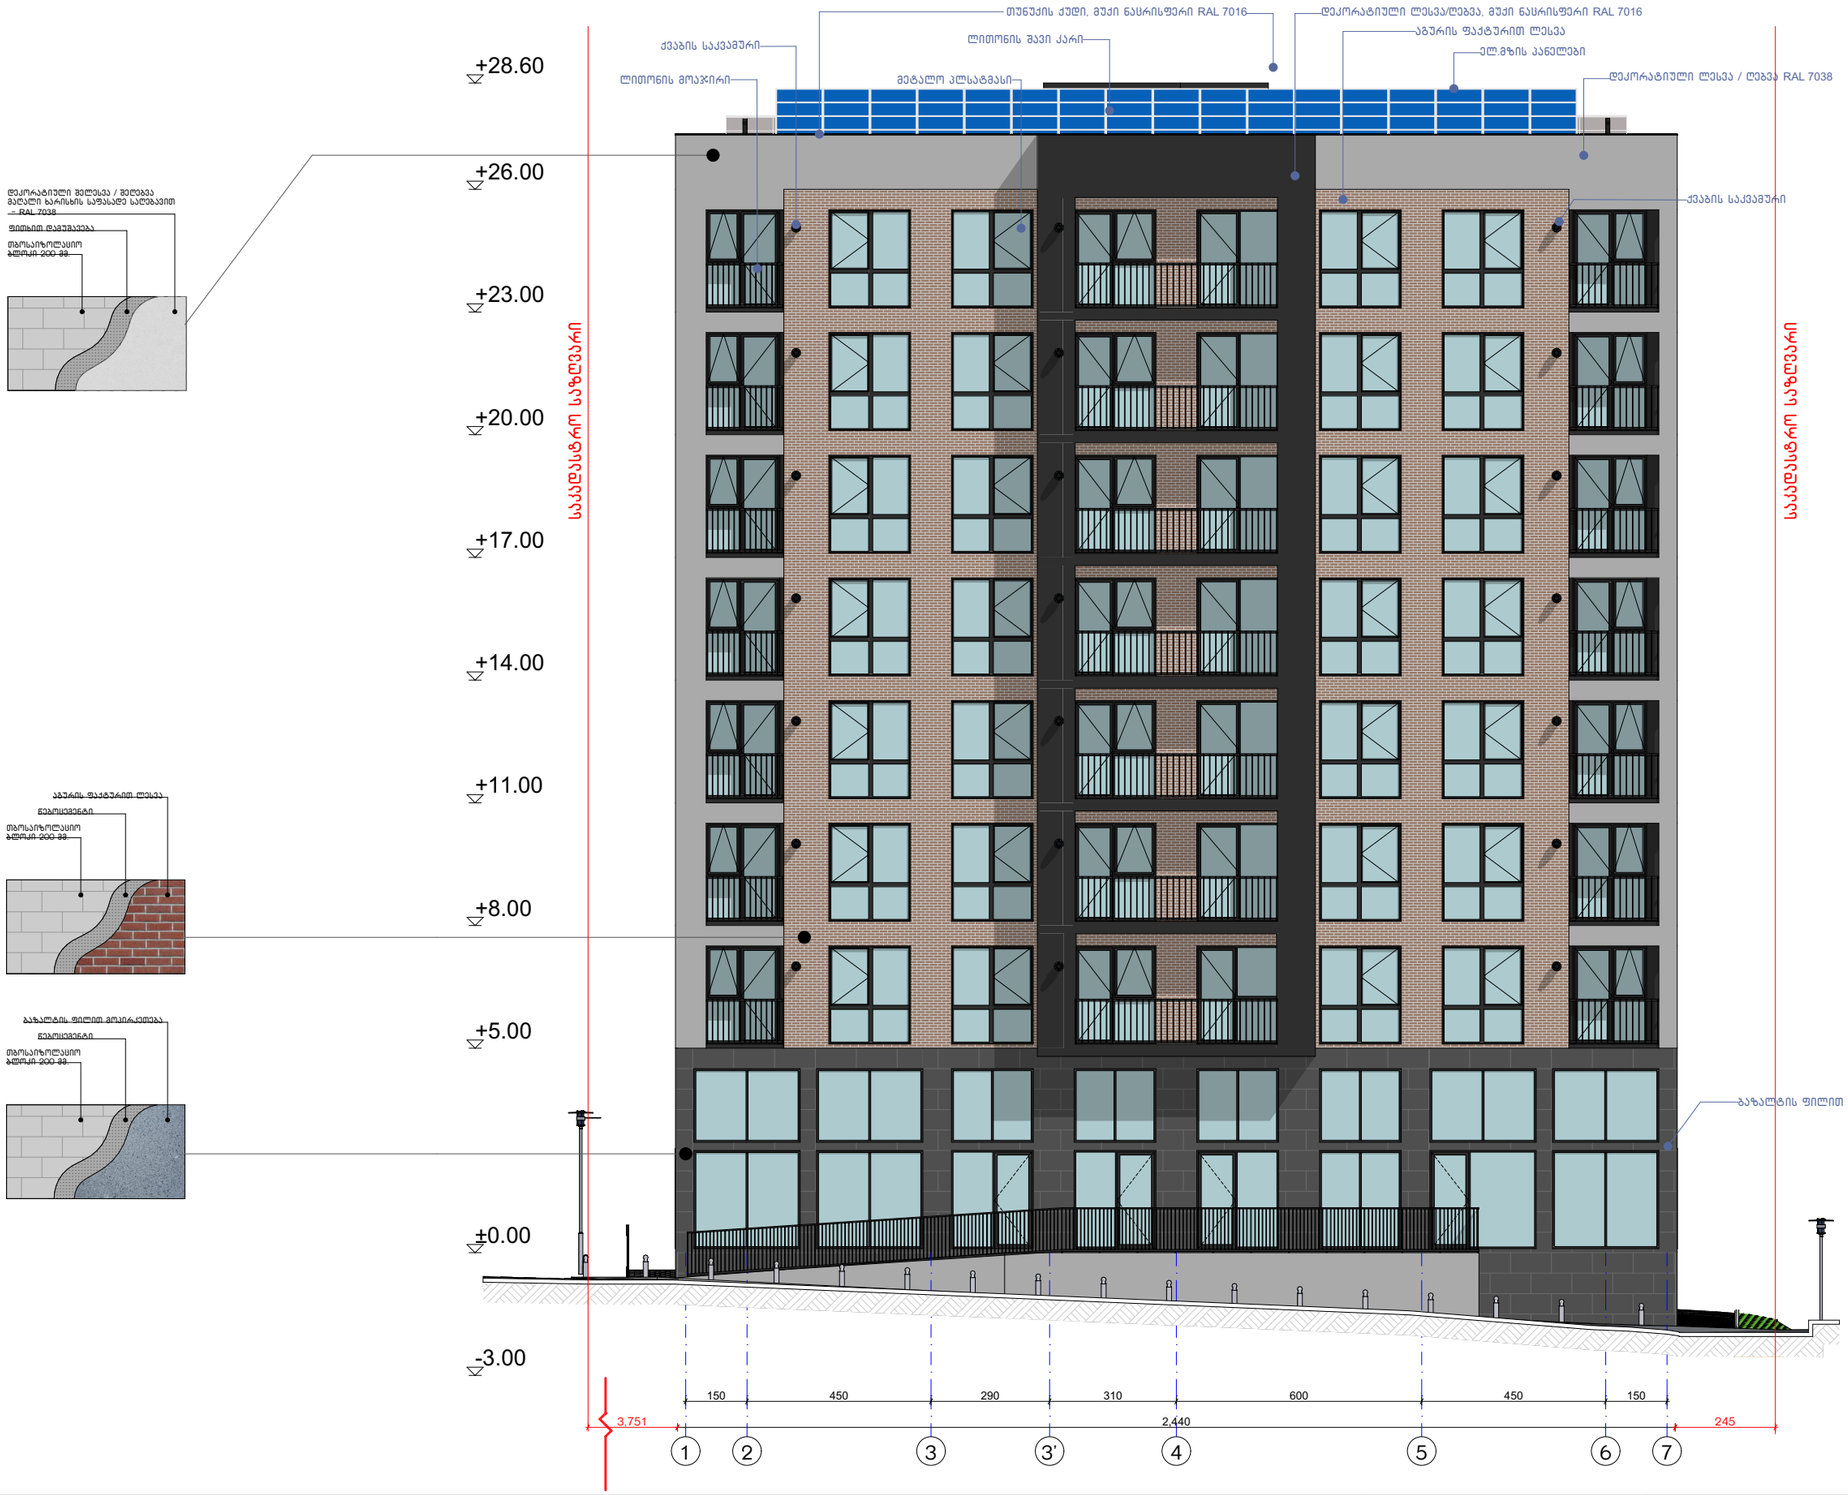

ექსპლიკაცია:

კორექტირება

№	კორექტირება	თარიღი
1		
2		
3		
4		
5		
6		
7		
8		

პირობითი ნიშნები:

- ნაკვეთის საზღვარი
- მონოლითი
- იატაკის მოჭიმვა
- შემავსებელი
- ჭრილის ხაზი
- ±0.00 კონსტრუქციული ნიშნული
- ±0.00 არქიტექტურული ნიშნული

შენიშვნები

1. ნახაზში შეტანილი ცვლილება უნდა შეთანხმდეს პროექტის ავტორთან.
2. შენობის საპროექტო ნული (±0.00) ტოლია +440.89 აბსოლუტური ნიშნულის.
3. პროექტში ცვლა ზომა მოცემულია სანტიმეტრებში, ნიშნულები - მეტრებში.

მისამართი

ქ. თბილისი, ბიჭვინთის ქ. III, №13
ს/კ: 01.11.04.005.194
3869 მ²
.

ნახაზის დასახელება:

ფასადი 1-7 ღერძებში

პროექტის სახელწოდება

მრავალბინიანი საცხოვრებელი სახლის,
B ბლოკის, არქიტექტურული პროექტი

სტადია	პროექტი	
თანამდებობა	გვარი	ხელმოწერა
		თარიღი: 2021 წ.
არქიტექტორი	ქ.აბულაძე	
არქიტექტორი	ქ.მინდიაშვილი	

ფურცელი	ფურცლები	მასშტაბი
A-3	A49	1:150


ალუმინის პროფილი
ალუმინის პროფილი
ალუმინის პროფილი

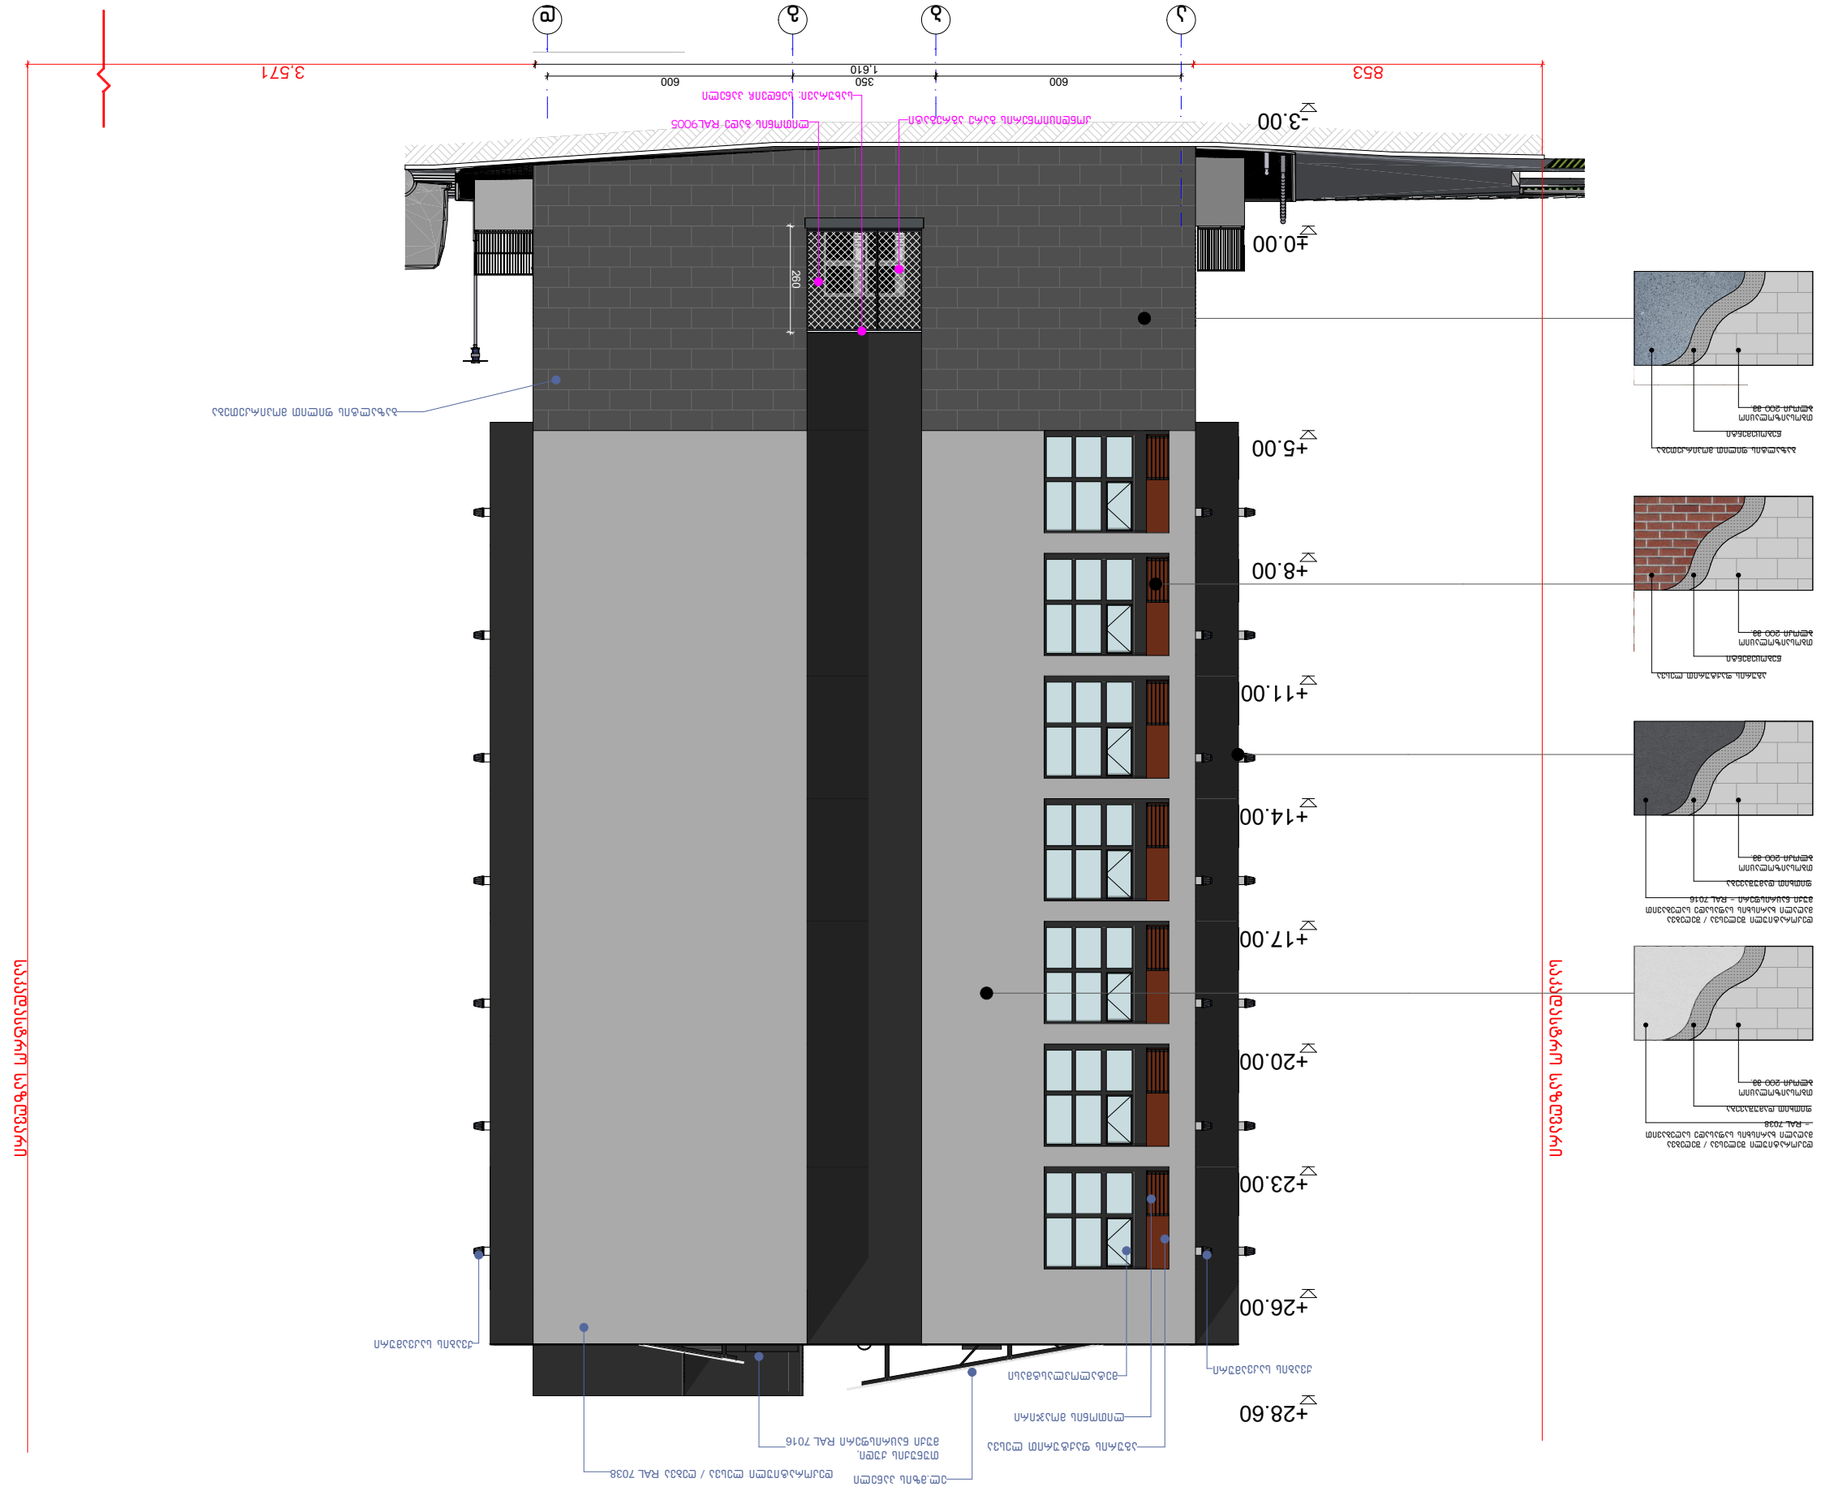
-3.00
±0.00
+5.00
+8.00
+11.00
+14.00
+17.00
+20.00
+23.00
+26.00
+28.60
853
600
350
600
1.610
3.571
260
ალუმინის პროფილი RAL 9005
ალუმინის პროფილი RAL 7016
ალუმინის პროფილი RAL 7038
ალუმინის პროფილი RAL 7016
ალუმინის პროფილი RAL 7016
ალუმინის პროფილი RAL 7016

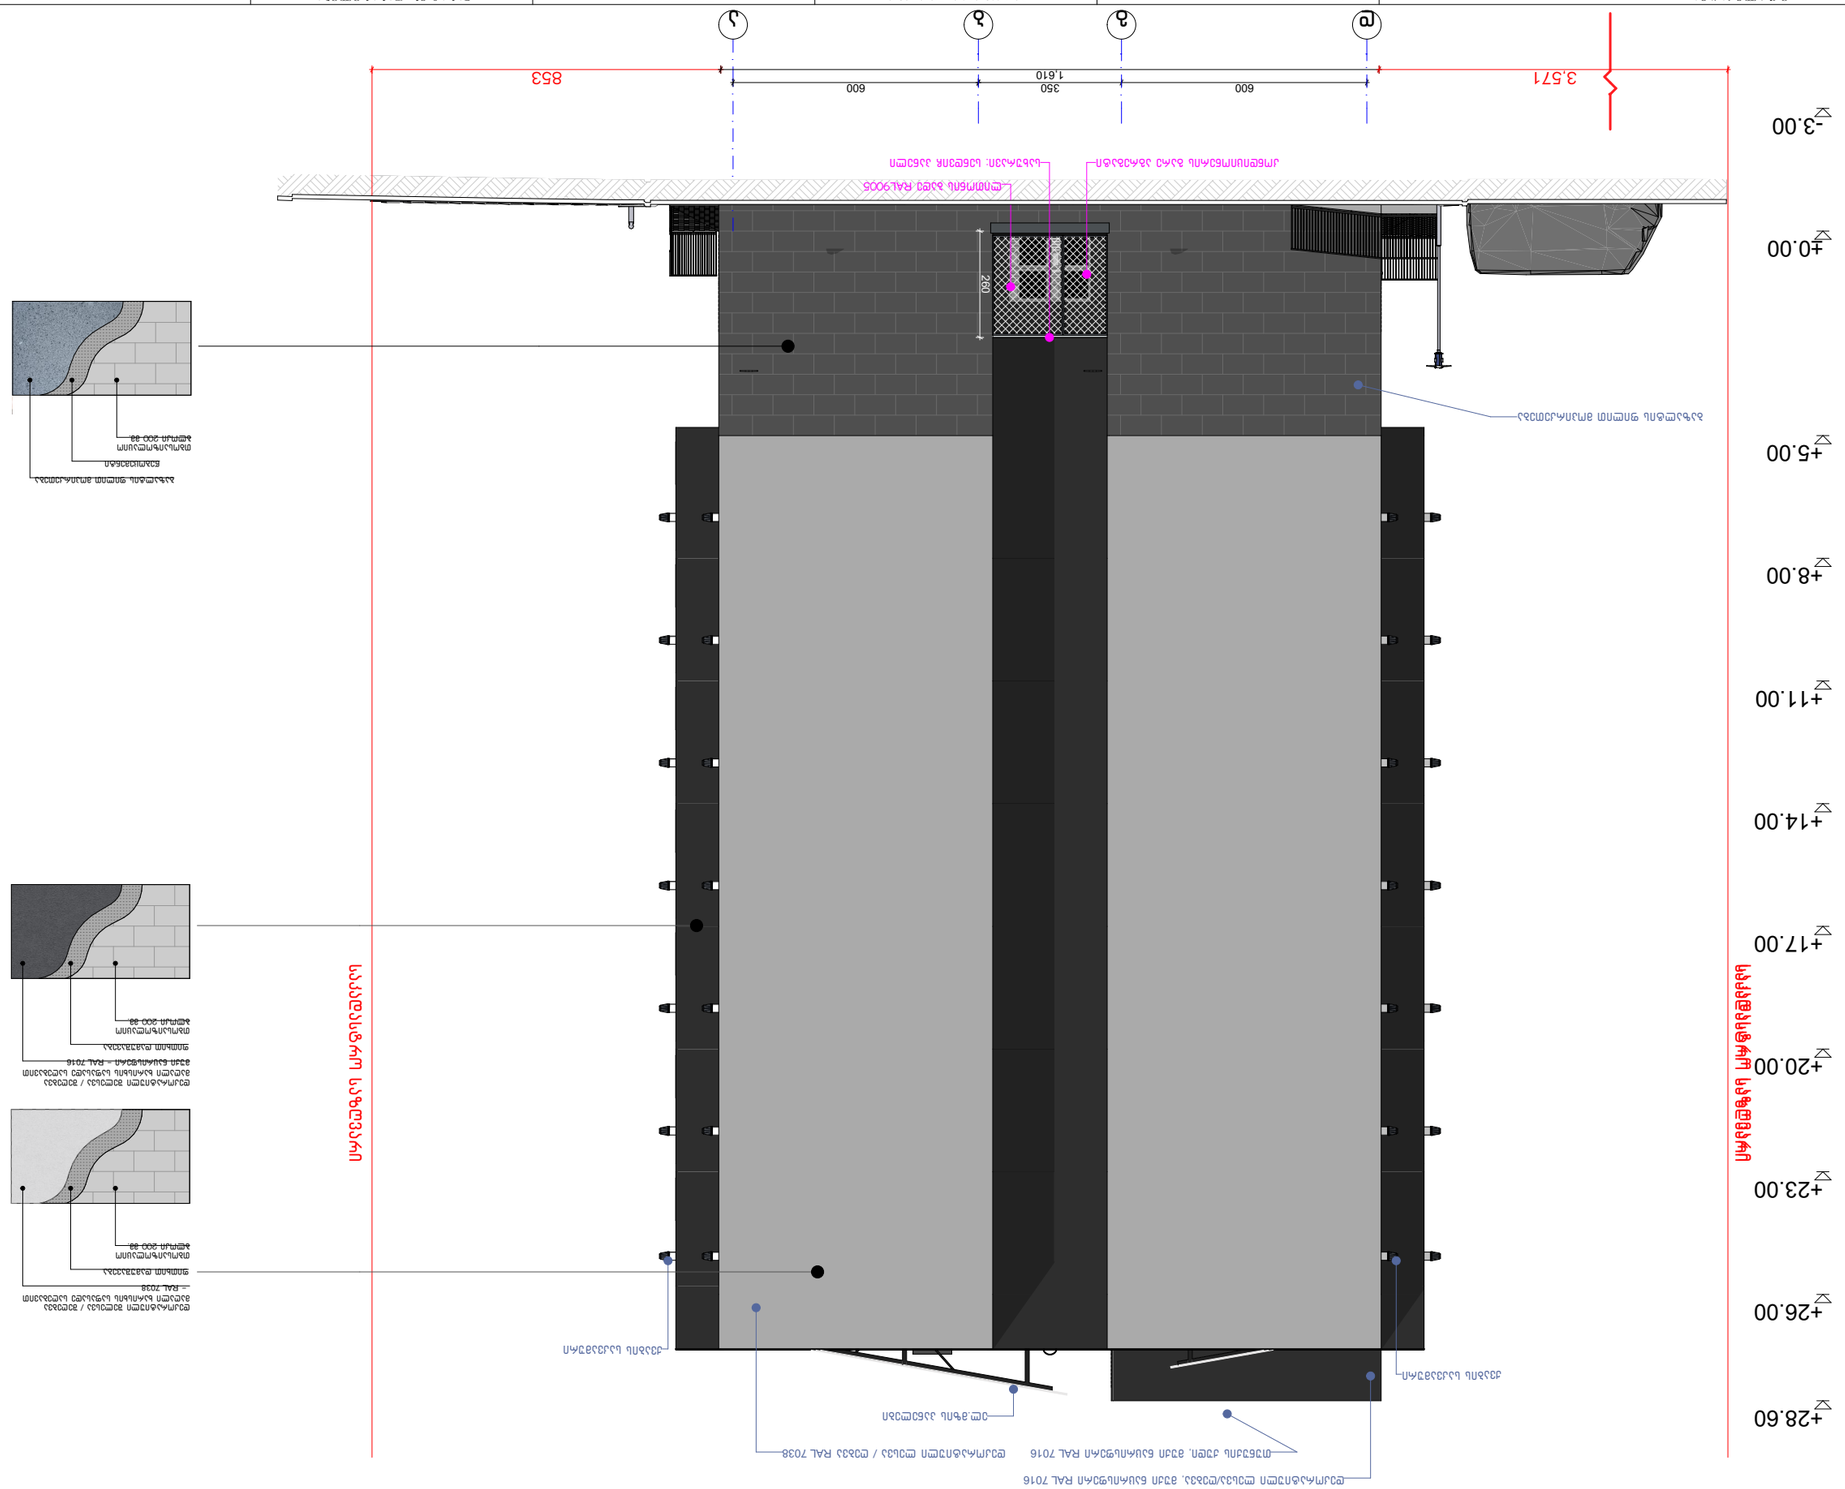
+8.00
+5.00
+26.00
+23.00
+20.00
+17.00
+14.00
+11.00
+28.60
+0.00
-3.00
3.571
853
600
350
600
1.610
260
200











საკადასტრო საზღვარი

საკადასტრო საზღვარი

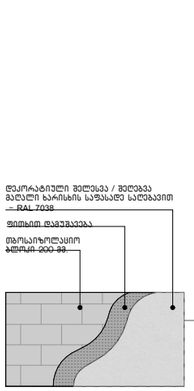

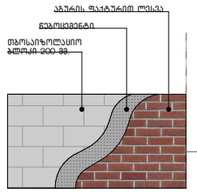



ექსპლიკაცია:	კორექტირება			პირობითი ნიშნები:	შენიშვნები	ნახაზის დასახელება:	პროექტის სახელწოდება	
	№	კორექტირება	თარიღი	ნაკვეთის საზღვარი მონოლითი იატაკის მოპირკეთება შემავსებელი ბრილის ხაზი ±0.00 კონსტრუქციული ნიშნული ±0.00 არქიტექტურული ნიშნული	1. ნახაზში შეტანილი ცვლილება უნდა შეთანხმდეს პროექტის ავტორთან. 2. შენობის საპროექტო ნული (±0.00) ტოლია +440.11 აბსოლუტური ნიშნულის. 3. პროექტში ცვლილა ზომა მოცემულია სანტიმეტრებში, ნიშნულები - მეტრებში.	ფასადი 1-5 ღერძებში	მრავალბინიანი საცხოვრებელი სახლის, C ბლოკის, არქიტექტურული პროექტი	
	1				მისამართი		სტადია: პროექტი	
	2				ქ. თბილისი, ბიჭვინთის ქ. III, №13 ს/კ: 01.11.04.005.194 3869 მ²		თანამდებობა: გვარი: ხელმოწერა:	
	3							თარიღი: 2021 წ.
	4						არქიტექტორი ქ.აბულაძე	შეფასტი: A-3
	5						არქიტექტორი ქ.მინდიაშვილი	შენიშვნები: A33
	6							მასშტაბი: 1:100, 1:150
	7							
	8							

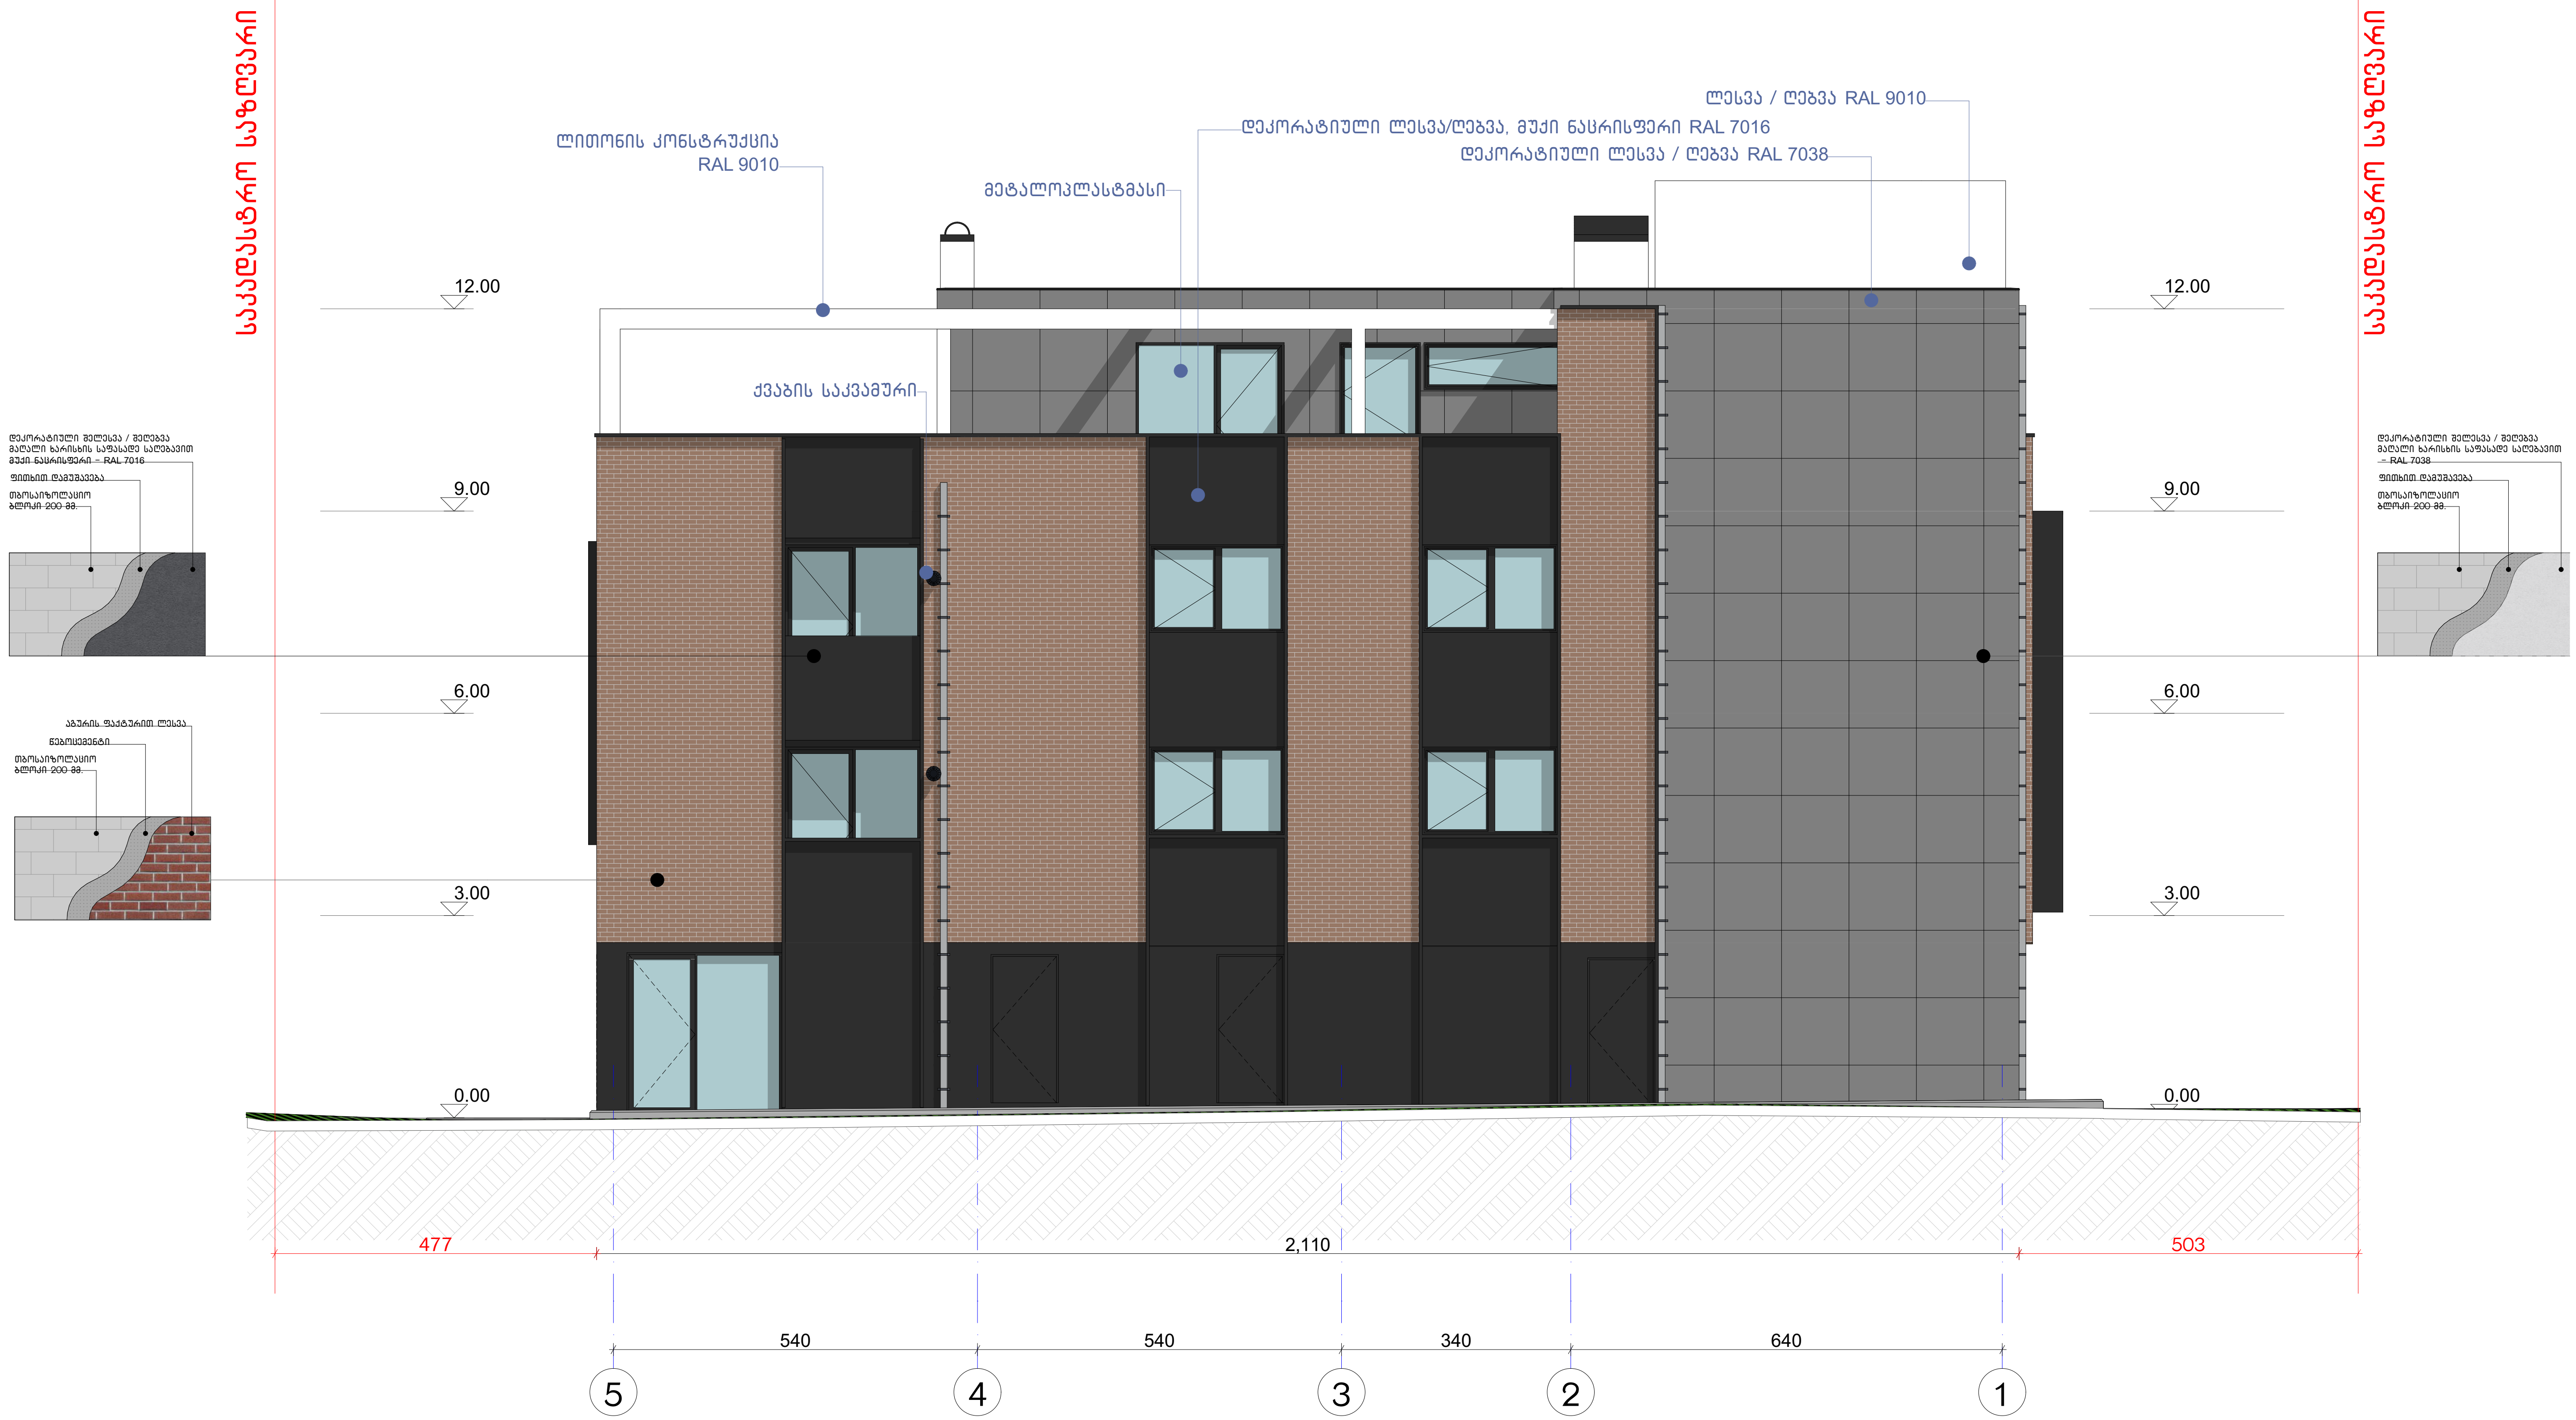

ექსპლიკაცია:

კორექტირება

№	კორექტირება	თარიღი
1		
2		
3		
4		
5		
6		
7		
8		

პირობითი ნიშნები:

- ნაკვეთის საზღვარი
- მონოლითი
- იატაკის მოჭიმვა
- შემავსებელი
- ჭრილის ხაზი
- ±0.00 კონსტრუქციული ნიშნული
- ±0.00 არქიტექტურული ნიშნული

შენიშვნები

1. ნახაზში შეტანილი ყველა ცვლილება უნდა შეთანხმდეს პროექტის ავტორთან.
2. შენობის საპროექტო ნული (±0.00) ტოლია +440.11 აბსოლუტური ნიშნულის.
3. პროექტში ყველა ზომა მოცემულია სანტიმეტრებში, ნიშნულები - მეტრებში.

მისამართი

ქ. თბილისი, ბიჭვინთის ქ. III, №13
ს/კ: 01.11.04.005.194
3869 მ²
.

ნახაზის დასახელება:

ფასადი 5-1 ღერძებში

პროექტის სახელწოდება

მრავალბინიანი საცხოვრებელი სახლის,
C ბლოკის, არქიტექტურული პროექტი

სტადია	პროექტი				
თანამდებობა	გვარი	ხელმოწერა			
			თარიღი	2021 წ.	
არქიტექტორი	კ.აბულაძე	[signature]	ფორმატი	ფურცლები	მასშტაბი
არქიტექტორი	კ.მინდიაშვილი		A-3	A34	1:150, 1:100

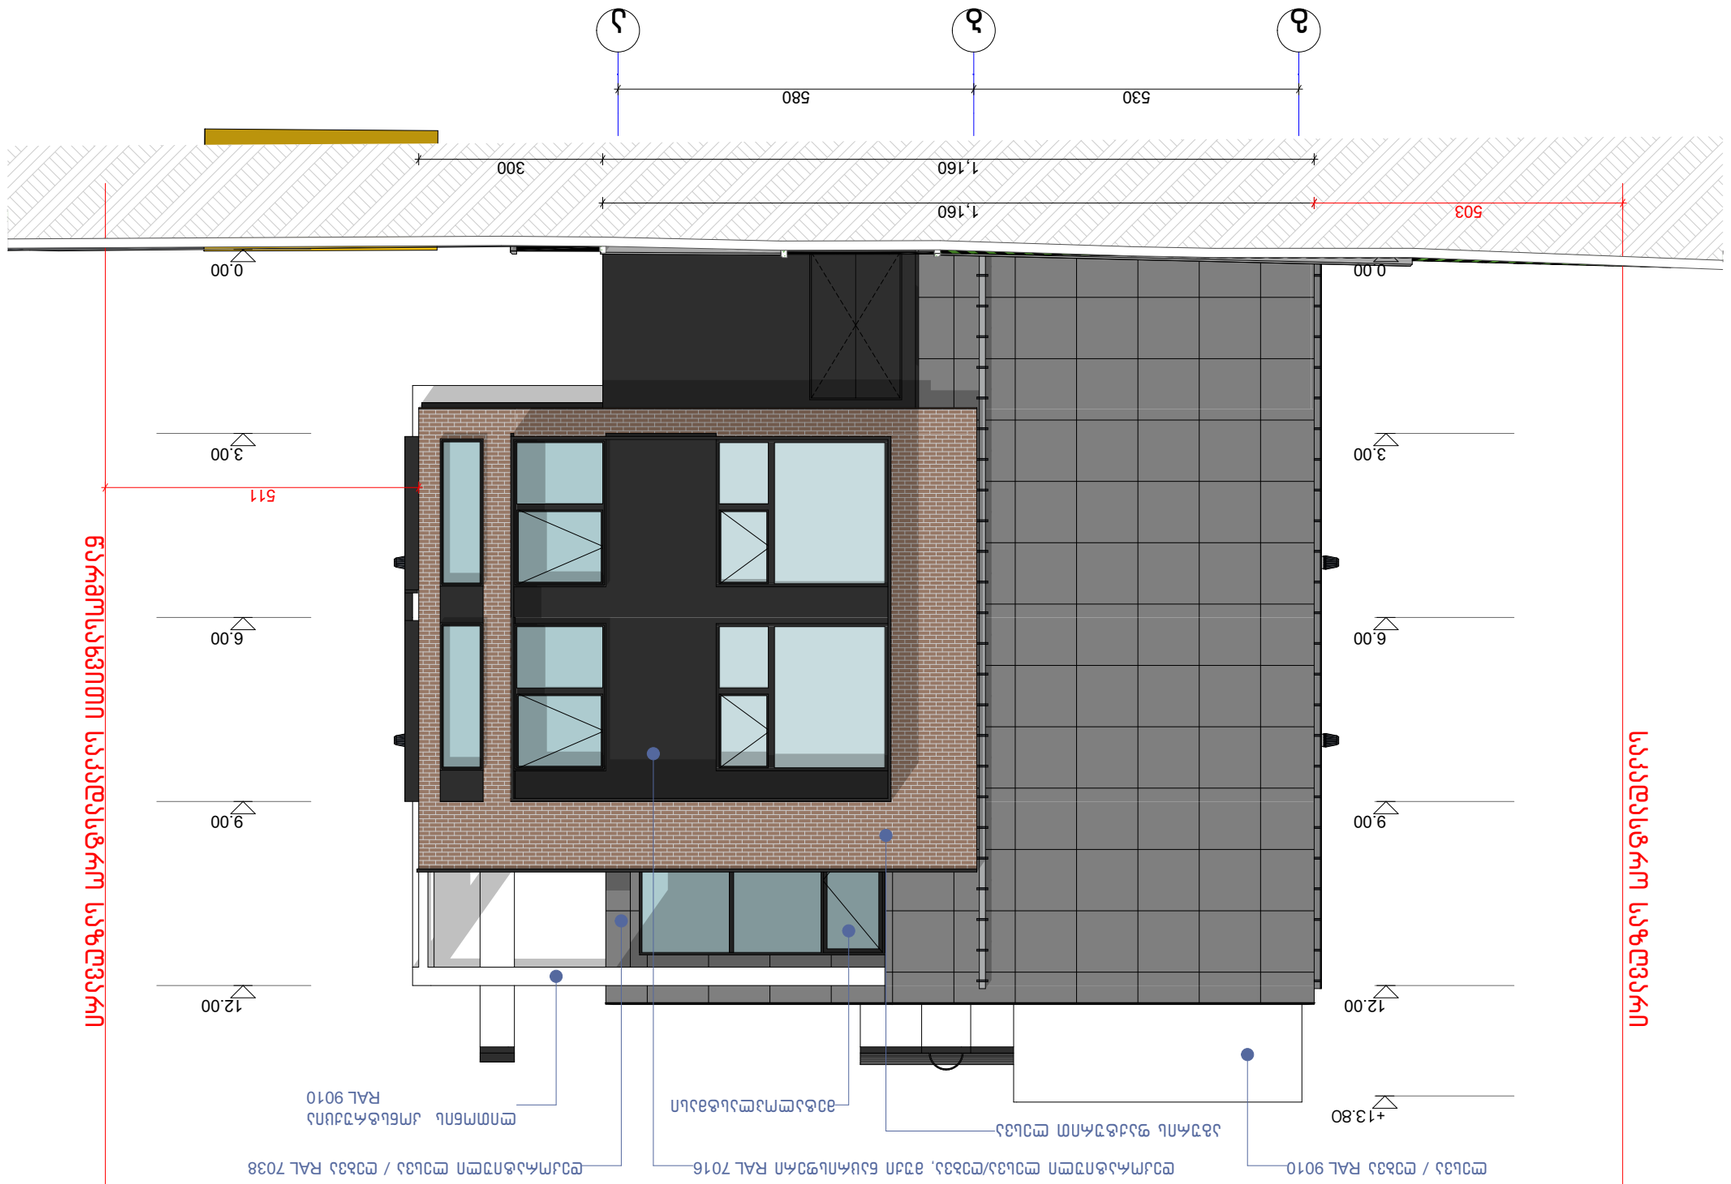








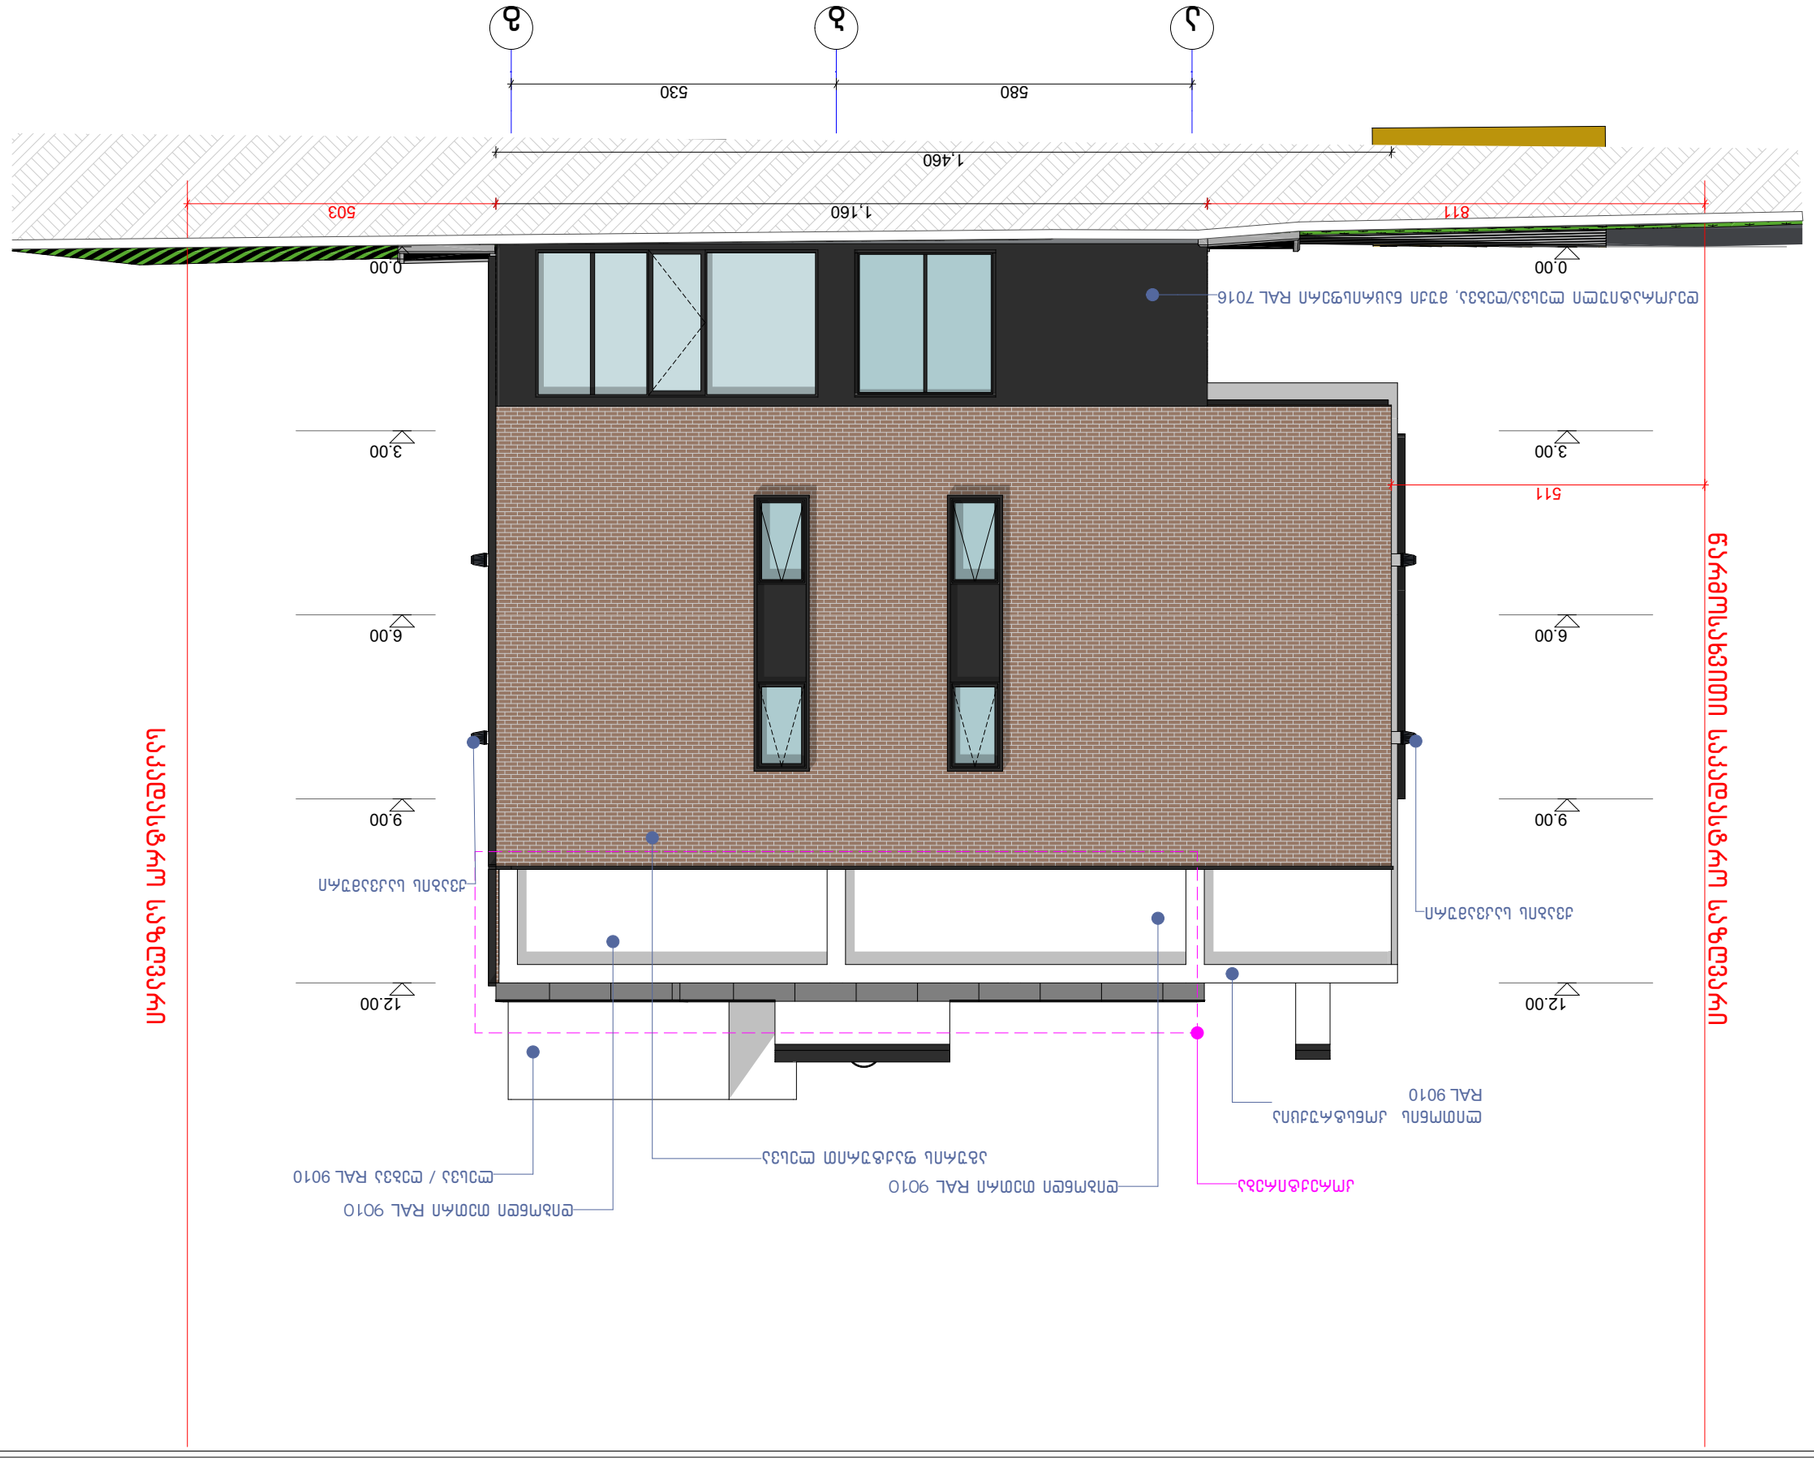




