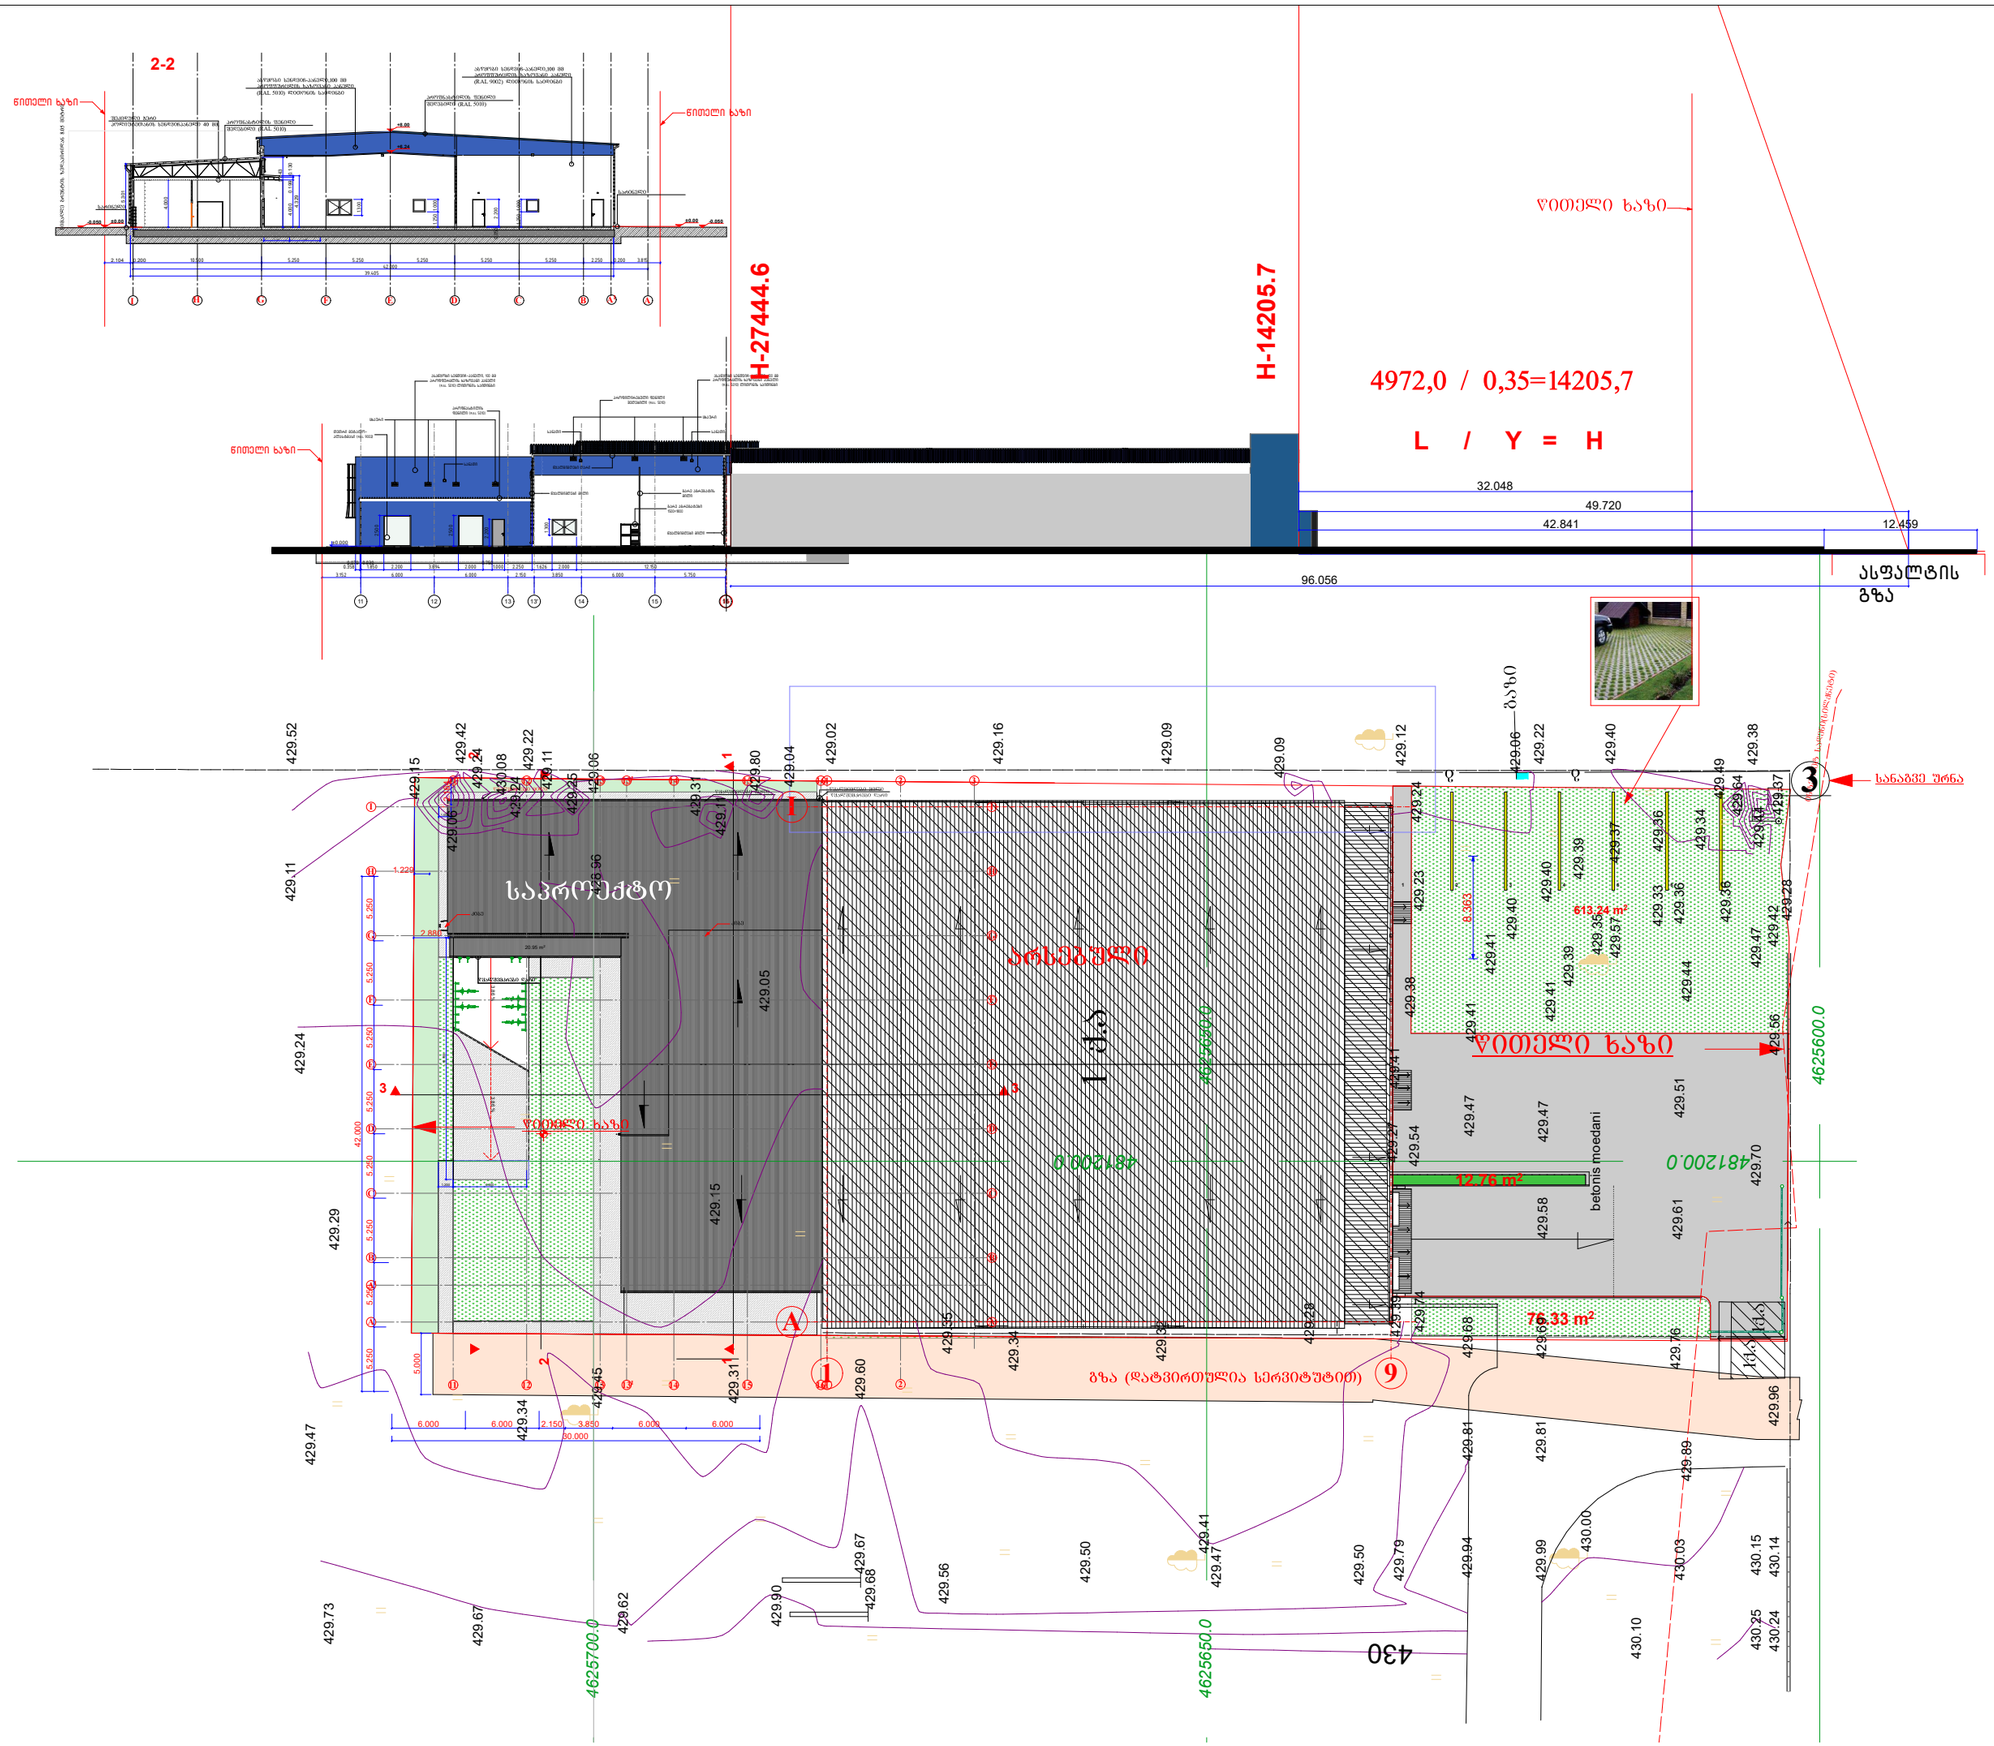

პროექტის სახელწოდება	
ადმინისტრაციული მართვისა და საოფისე დანიშნულების შენობის კორექტირებული ნახაზები	
მისამართი	
ქ. თბილისი, ლუბლიანას ქ. № 74 ს.კ 01.13.01.003.018	
სიტუაციური რუკა	

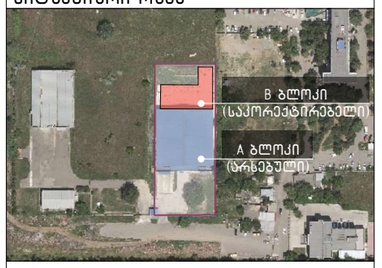

პირობითი აღნიშვნები	

მაქსიმალურად დასაშვები სიმაღლე: განისაზღვროს სამეზობლო მიჯნებიდან ფორმულით H=L/Y, სადაც;
H - განაშენიანების სიმაღლის რეგულირების ხაზის ნიშნულს;

L წარმოადგენს დაშორებას შენობასა და საზოგადოებრივ სივრცეს ან/და სამეზობლო საზღვარს შორის.

Y= წარმოადგენს კოეფიციენტს, რომლის მნიშვნელობაა: 0.35
(დასახლებათა საზოგადოებრივ-საქმიანი ზონებისათვის)

დამკვეთი	შპს "M სერვისი" ს/კ 202456920	
არქიტექტ.	ა. ბოჟაძე	

ნახაზის დასახელება

სიმაღლის სხივი

სტადია	მპ	ფურს.	01
მასშტაბი	1:500	თბილისი	
ფორმატი	A3	2024 წ.	