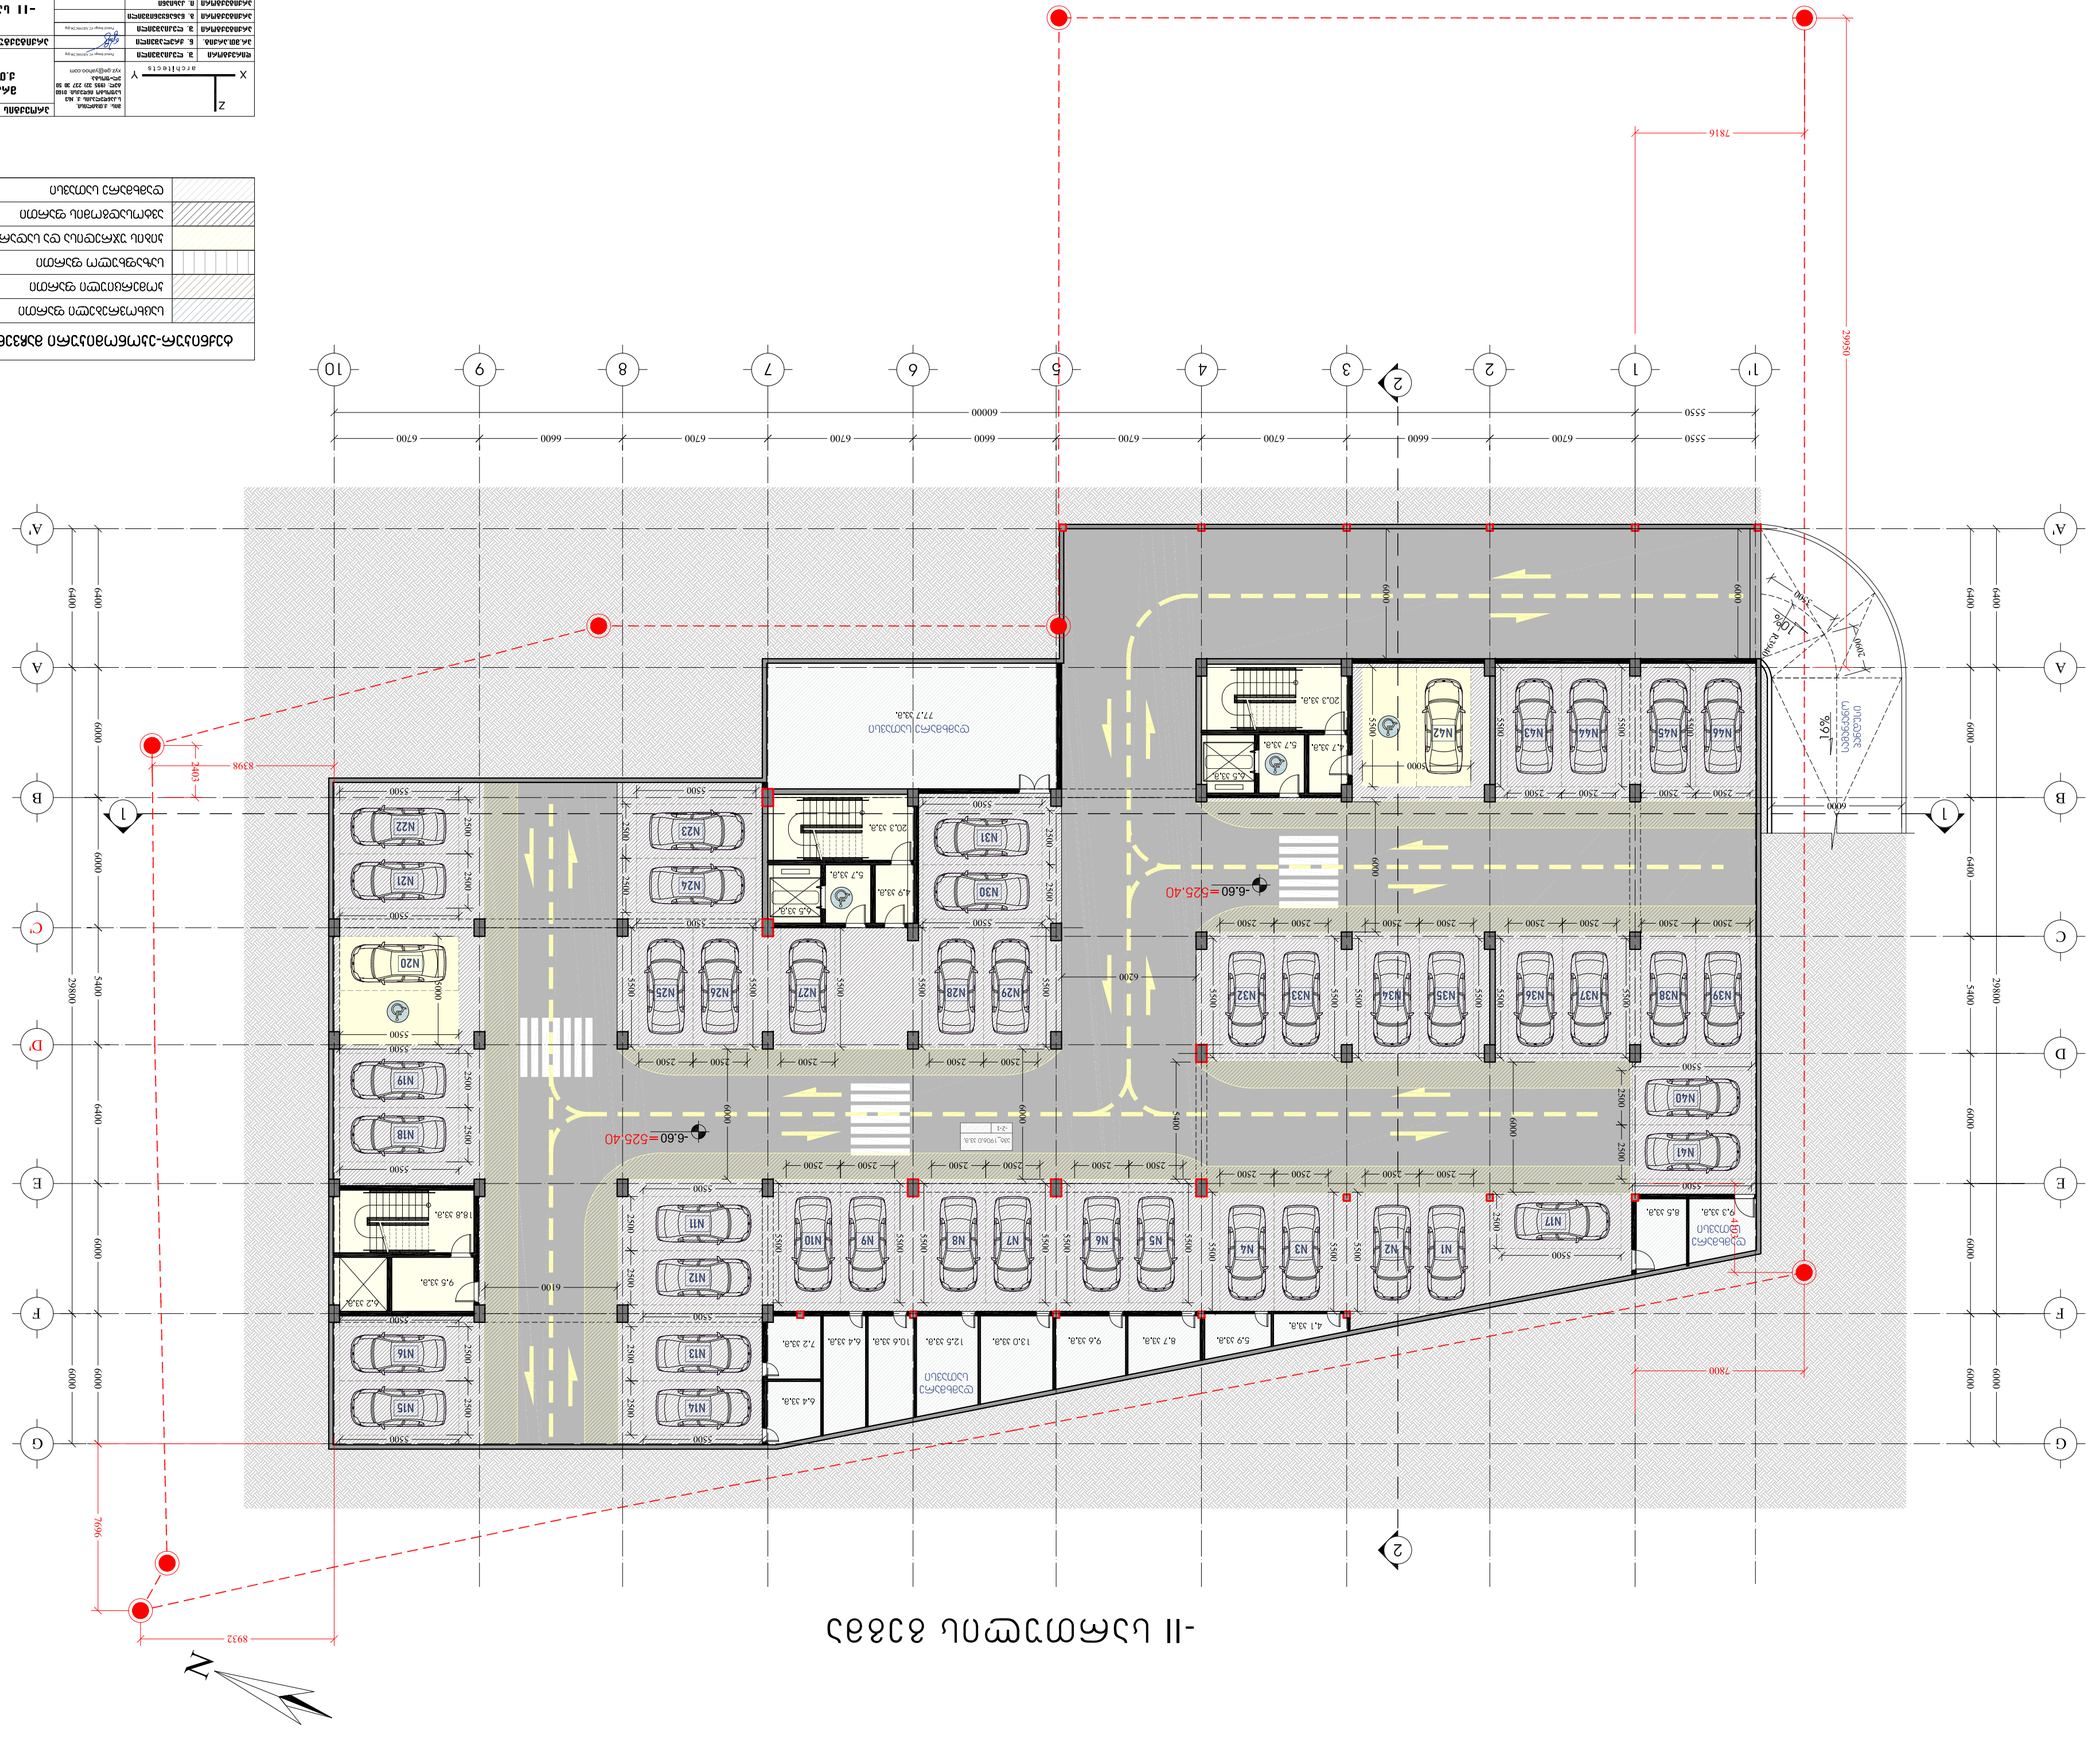

-6.60=625.40
-6.60=625.40
-6.60=625.40
N1
N2
N3
N4
N5
N6
N7
N8
N9
N10
N11
N12
N13
N14
N15
N16
N17
N18
N19
N20
N21
N22
N23
N24
N25
N26
N27
N28
N29
N30
N31
N32
N33
N34
N35
N36
N37
N38
N39
N40
N41
N42
N43
N44
N45
N46
77.7 зза.
20.3 зза.
5.7 зза.
4.7 зза.
5.5 зза.
20.3 зза.
5.7 зза.
4.9 зза.
6.5 зза.
20.3 зза.
18.8 зза.
9.5 зза.
6.2 зза.
6.4 зза.
7.2 зза.
10.6 зза.
12.5 зза.
13.0 зза.
9.6 зза.
8.7 зза.
5.9 зза.
4.1 зза.
8.5 зза.
9.3 зза.
6400
6400
6000
6000
5400
29800
6400
6400
6000
6000
6000
6000
6000
6000
5400
29800
5500
6700
6600
6700
6700
6700
6600
6700
6600
60000
5550
5550
29550
7816
7900
8398
2403
7596
8932
N
1
2
1'
2
3
4
5
6
7
8
9
10
A
A'
B
C
C'
D
E
F
G
R6000
R6000
2400
2400
2400


N
























II სართულის გეგმა

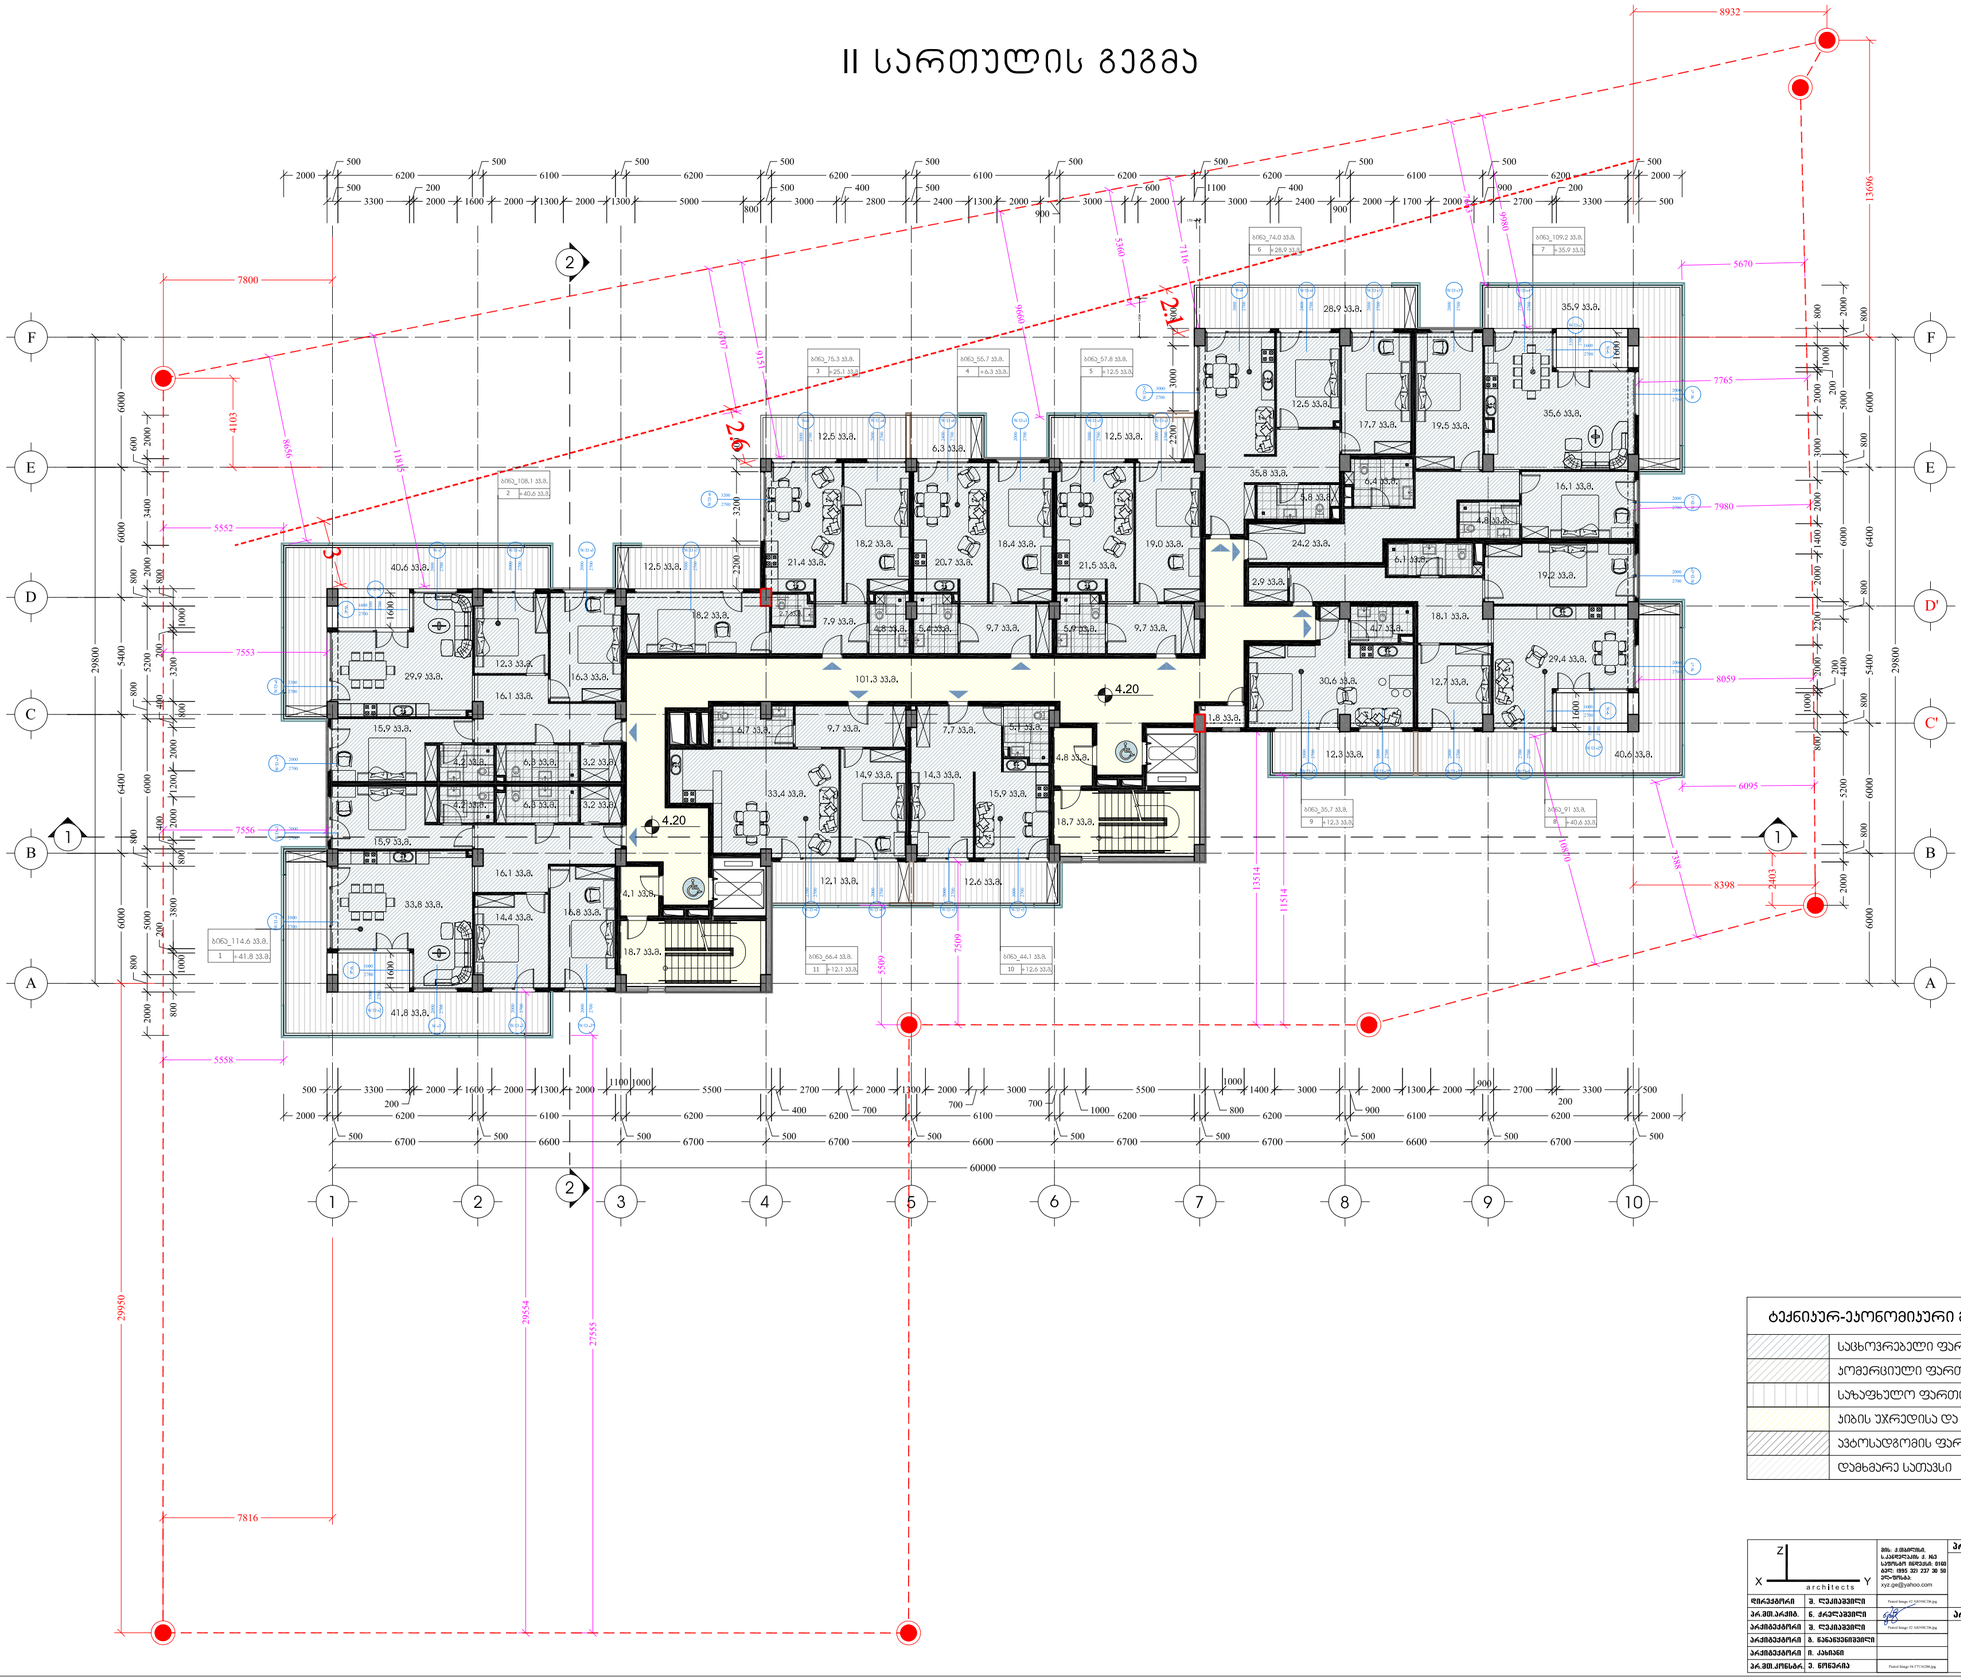

ტექნიკურ-ეკონომიკური მაჩვენებლები _II სართული

	საცხოვრებელი ფართი	841.1 ს.მ.
	კომერციული ფართი	_
	საზაფხულო ფართი	268.7 ს.მ.
	პირის უკრედისა და სადარბაზოს ფართი	147.6 ს.მ.
	ავტოსადგომის ფართი	_
	დამხმარე სათავსი	1.8 ს.მ.

არქიტექტორი	ვ. ლექიშვილი	პროექტის სახელწოდება	
არქიტ.პარტნ.	ნ. ქარელიშვილი	მრავალბინიანი საცხოვრებელი სახლი ქ.თბილისის, კრწანისის შესახვევი N17; ს.კ. 01.18.06.012.146	
არქიტექტორი	ვ. ლექიშვილი	არქიტექტურული ნაწილი	ფ-ბი / ფურც. / მასშტაბი
არქიტექტორი	ნ. ჩანტლაძეშვილი	II სართულის გეგმა	1:200
არქიტექტორი	ი. კახიძე		
არქ.მეთანამ.	ე. ნოღერია		სტადია

შპს. კომპანია "კარტოლაბი" მ. ჩხე სამუშაო მისამართი: 0160 ტელ: (995 32) 227 30 50 ელ-ფოსტა: xyz.ge@yahoo.com












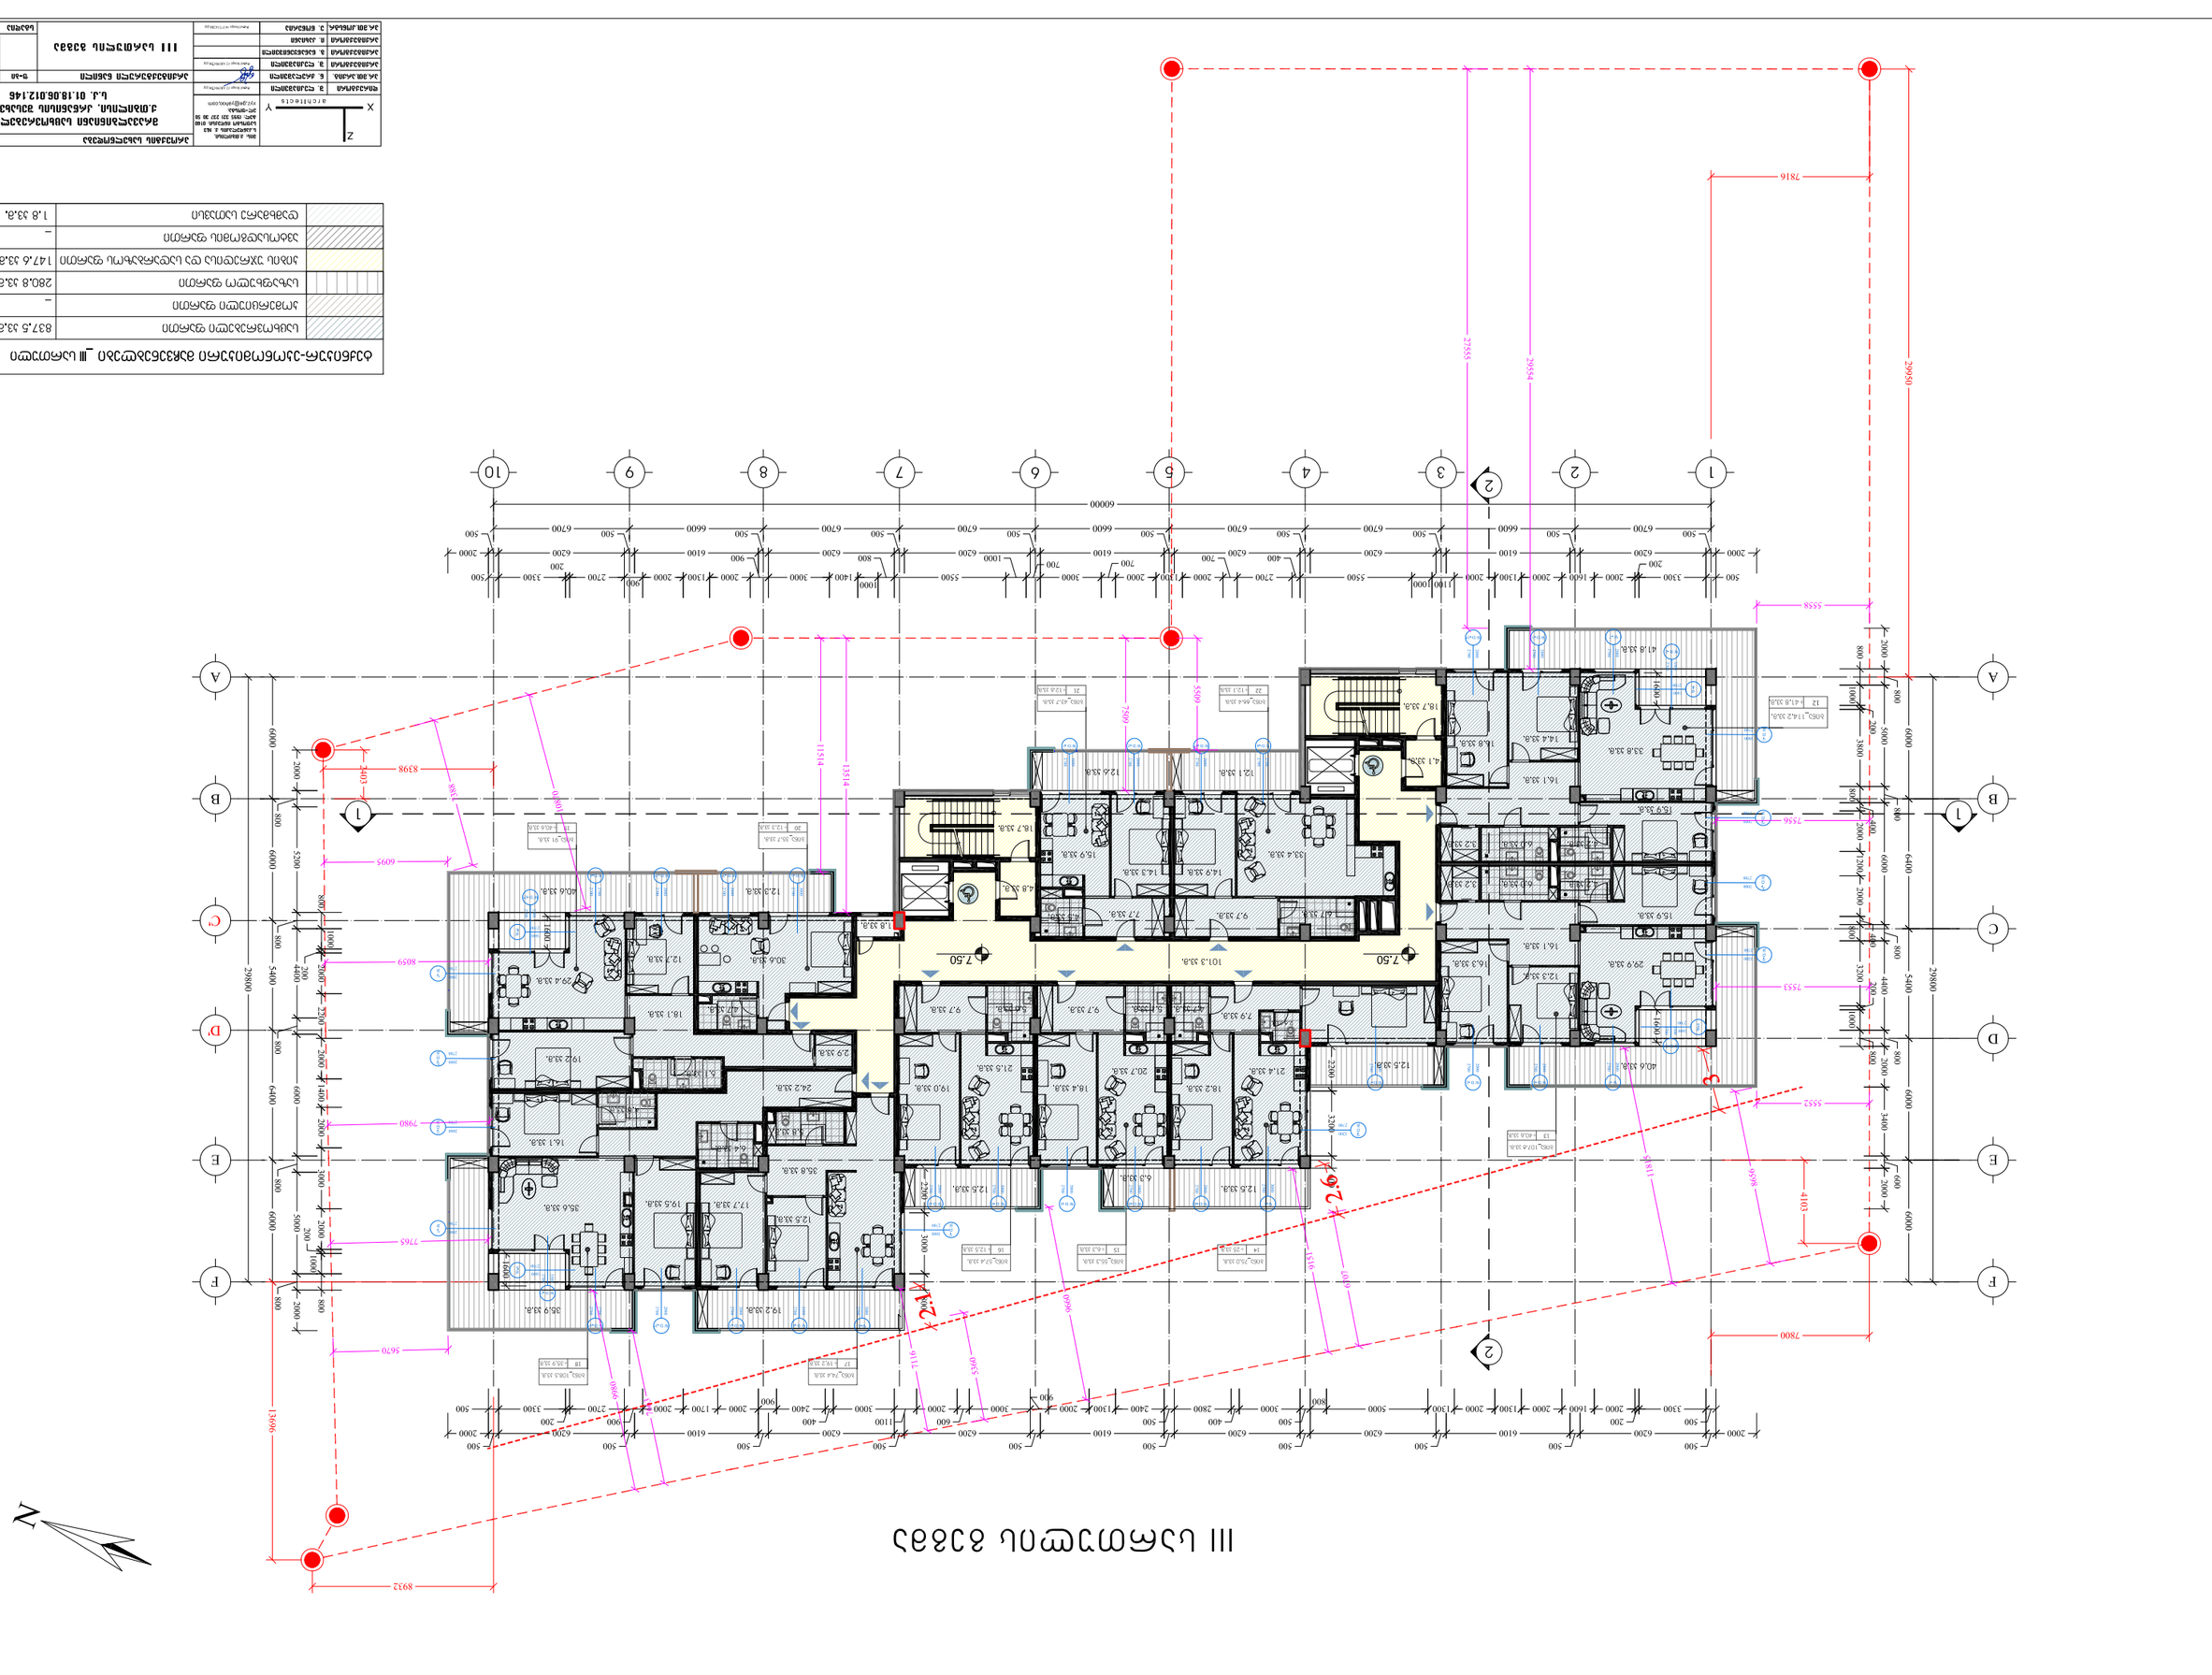

IV სართულის გეგმა

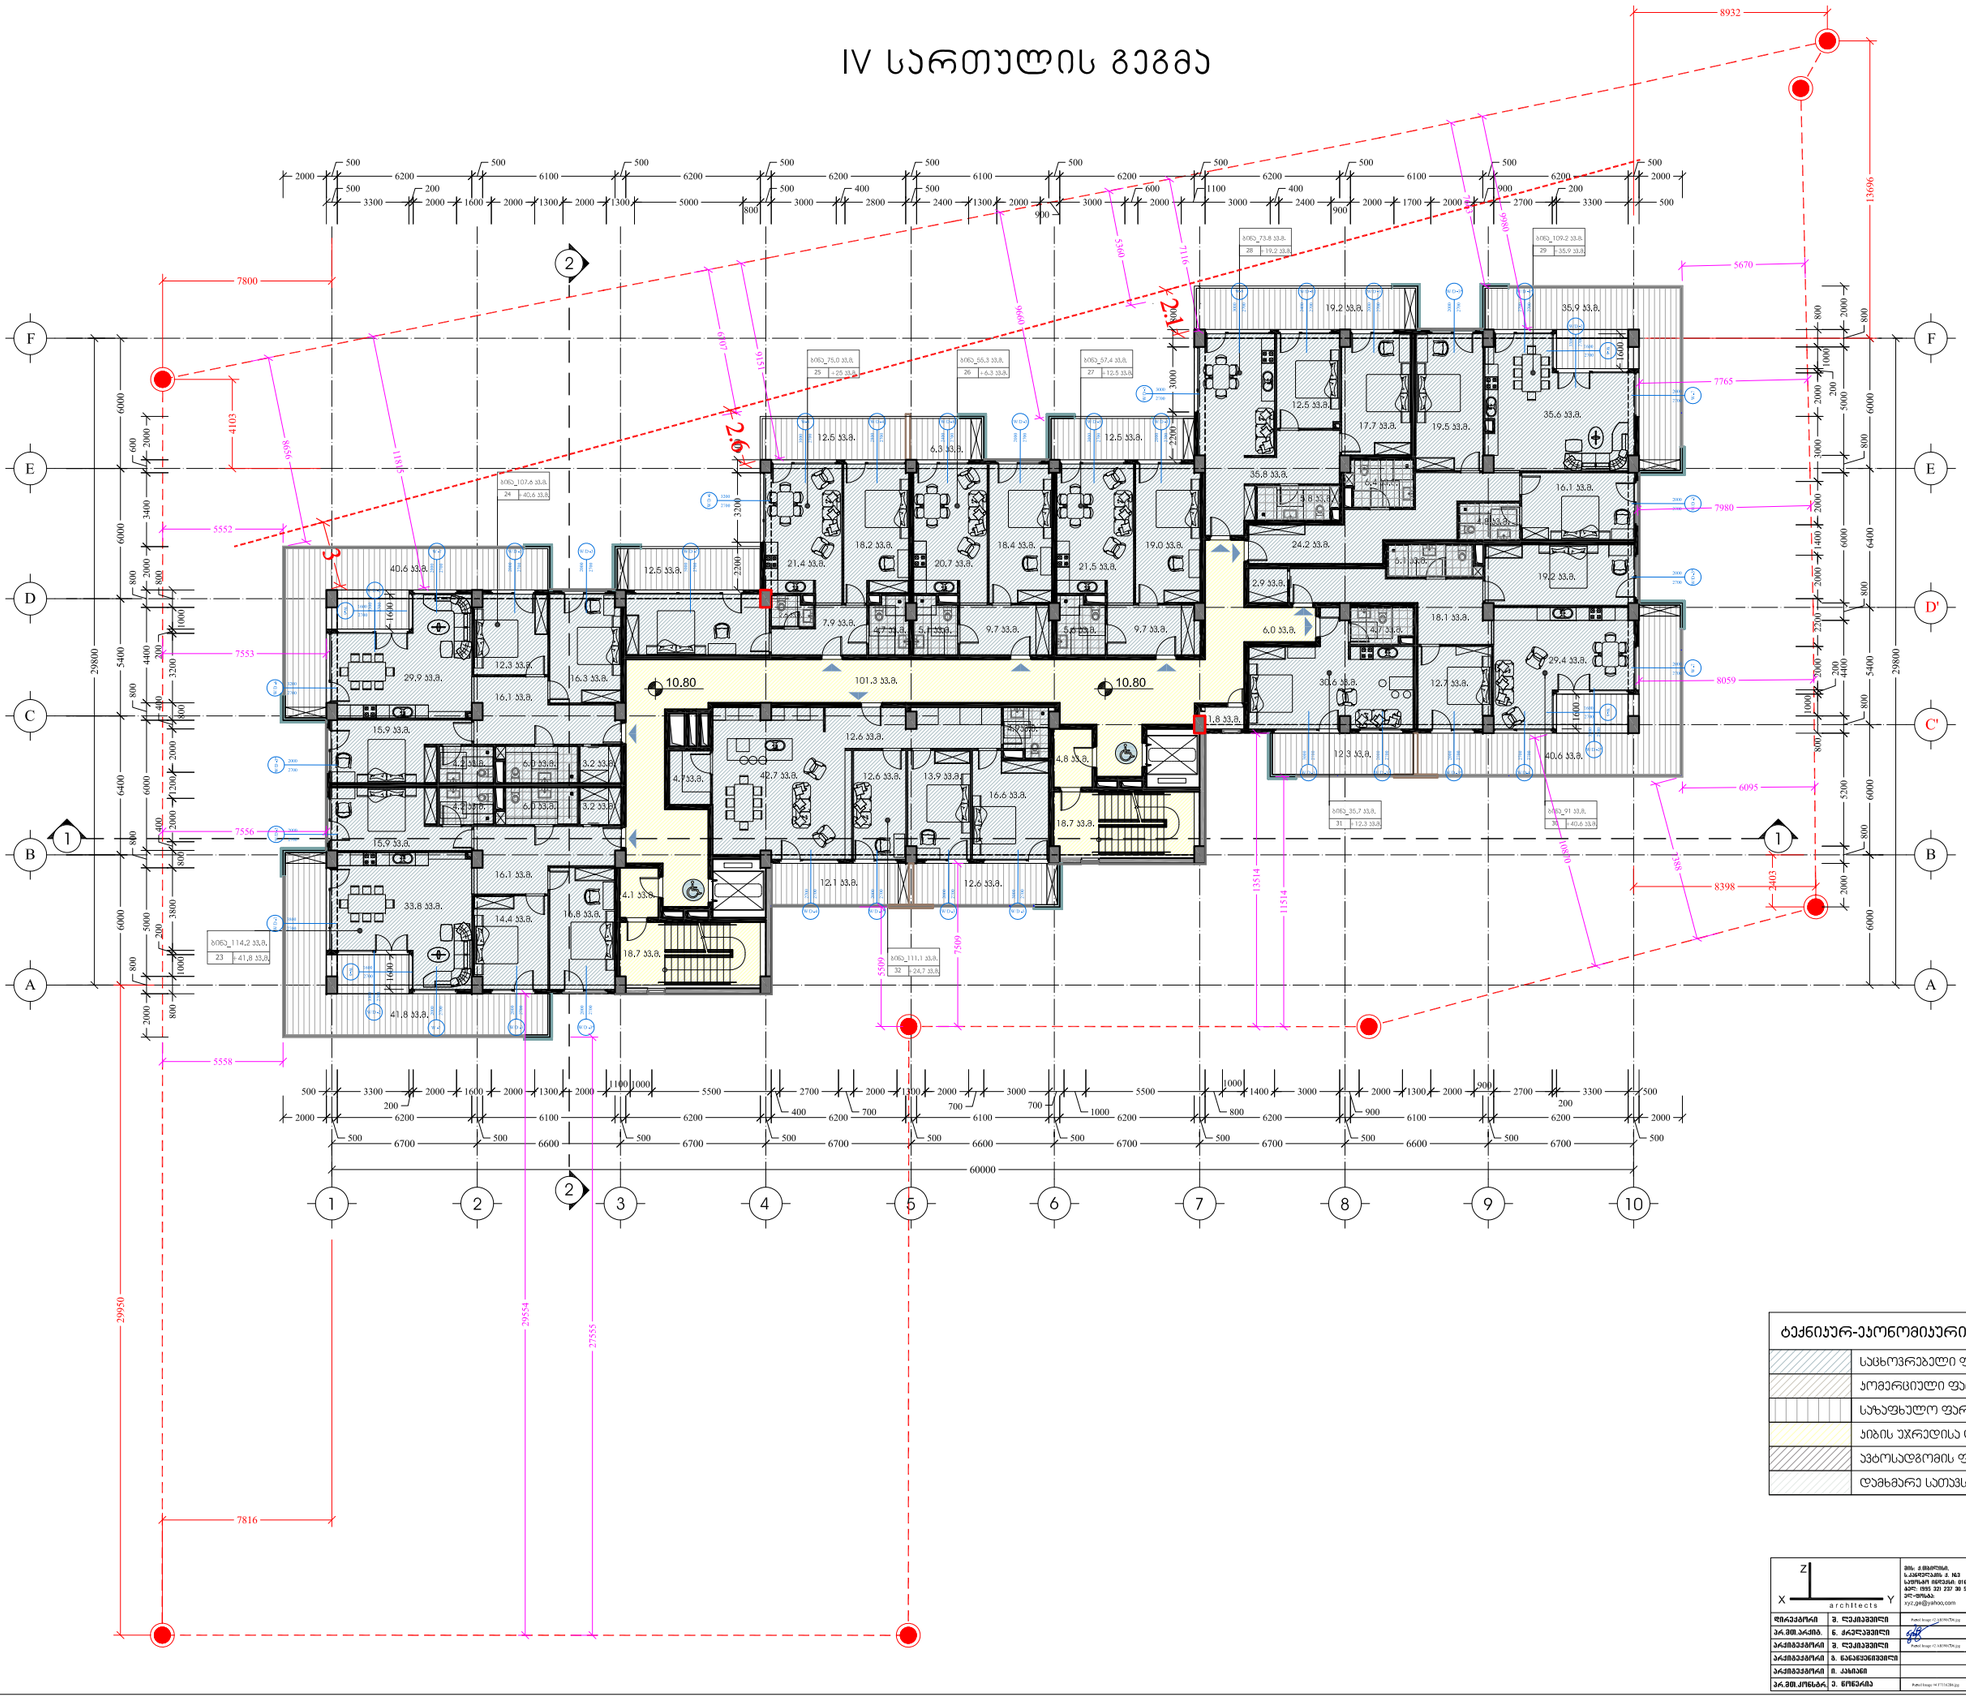
N
2
1
A
B
C
D
E
F
C'
D'
1
2
3
4
5
6
7
8
9
10
10.80
10.80
101.3 მ.მ.
1.8 მ.მ.
7800
8932
13696
5670
7765
7980
8059
6095
8398
2403
5552
7553
7556
5558
7816
29950
29554
27555
60000
29800
5400
6400
5300
5000
3800
6000
2000
800
1000
600
400
200
3400
3200
4400
2400
1400
1800
2600
2200
5200
6200
6400
5400
29800

V სართულის გეგმა

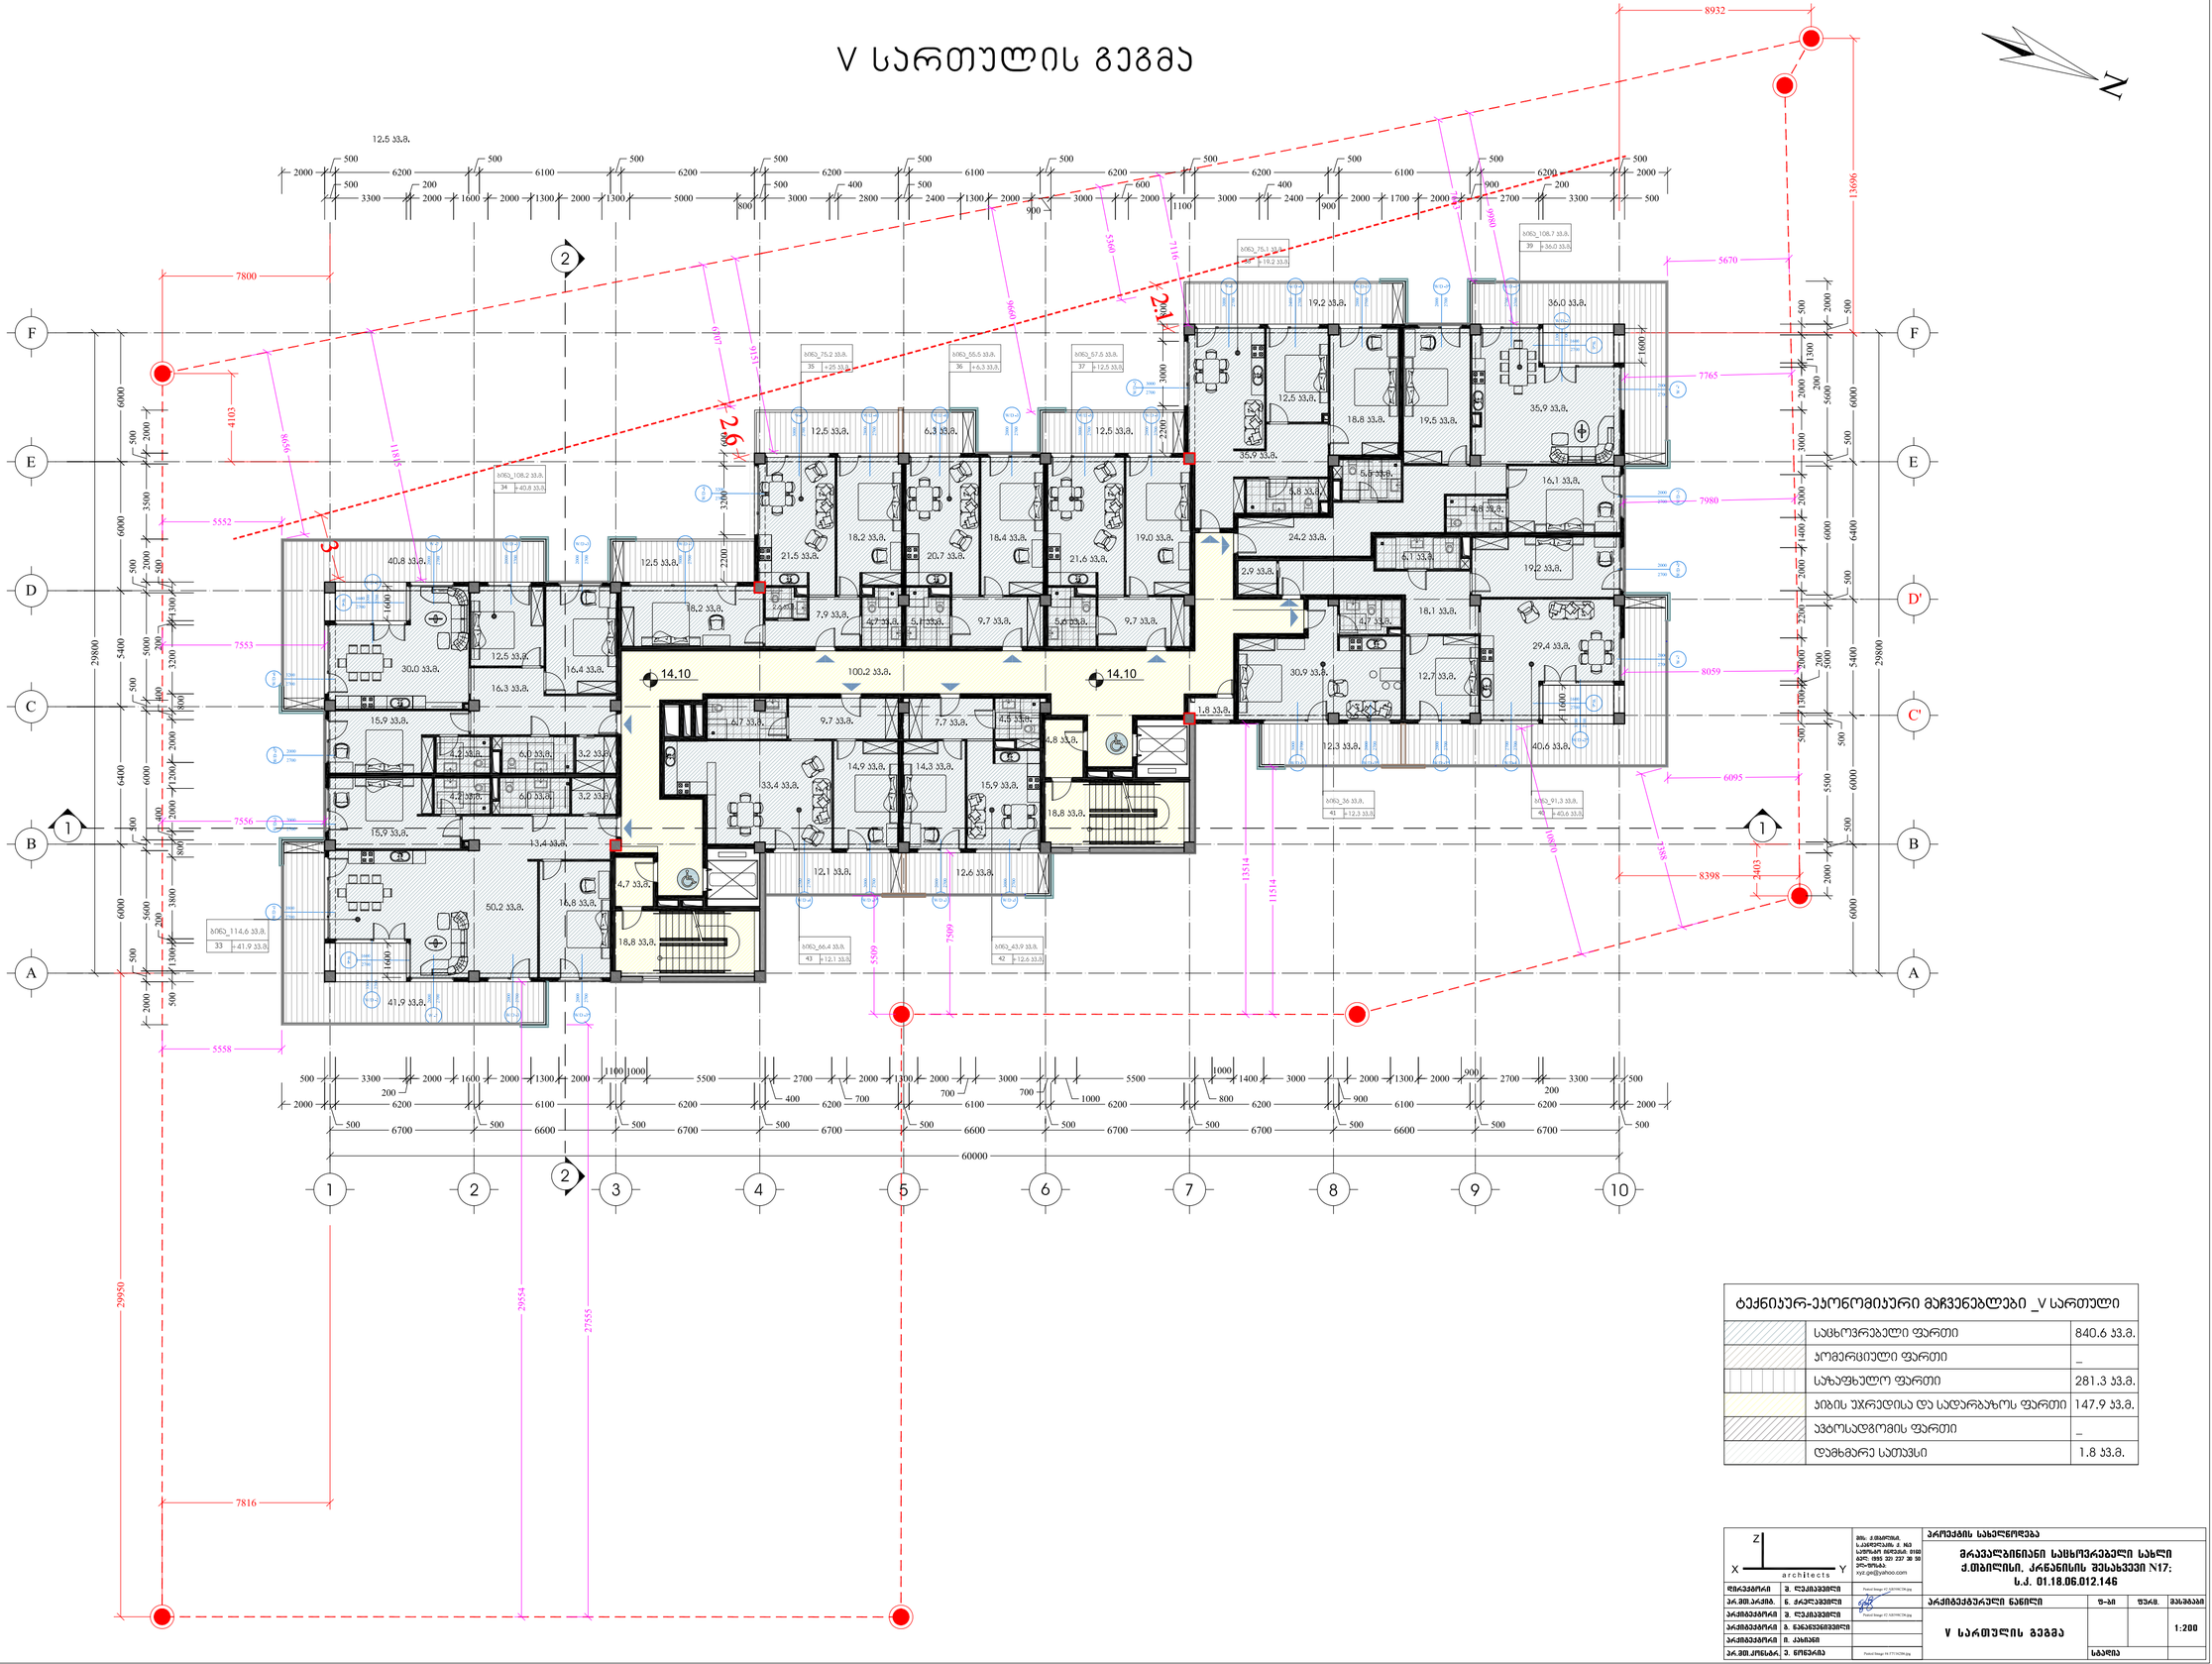


ტექნიკურ-ეკონომიკური მაჩვენებლები _V სართული

	საცხოვრებელი ფართი	840.6 მ.მ.
	კომერციული ფართი	_
	საზაფხულო ფართი	281.3 მ.მ.
	პირის უჯრედისა და სადარბაზოს ფართი	147.9 მ.მ.
	პატოსადგომის ფართი	_
	დამხმარე სათავსი	1.8 მ.მ.

			პროექტის სახელწოდება	
			მრავალბინიანი საცხოვრებელი სახლი ქ.თბილისი, არღანისის შესახვევი N17; ს.კ. 01.18.06.012.146	
დირექტორი	ვ. ლეკიშვილი		არქიტექტურული ნაწილი	ფ-ბი / ფურც. / მასშტაბი
არქიტექტორი	ნ. არაბულაშვილი		V სართულის გეგმა	1:200
არქიტექტორი	ვ. ლეკიშვილი			
არქიტექტორი	ვ. ჯანჯღავაშვილი			
არქიტექტორი	ი. კახიძე			
არქიტექტორი	ე. ნოღერია		სტადია	


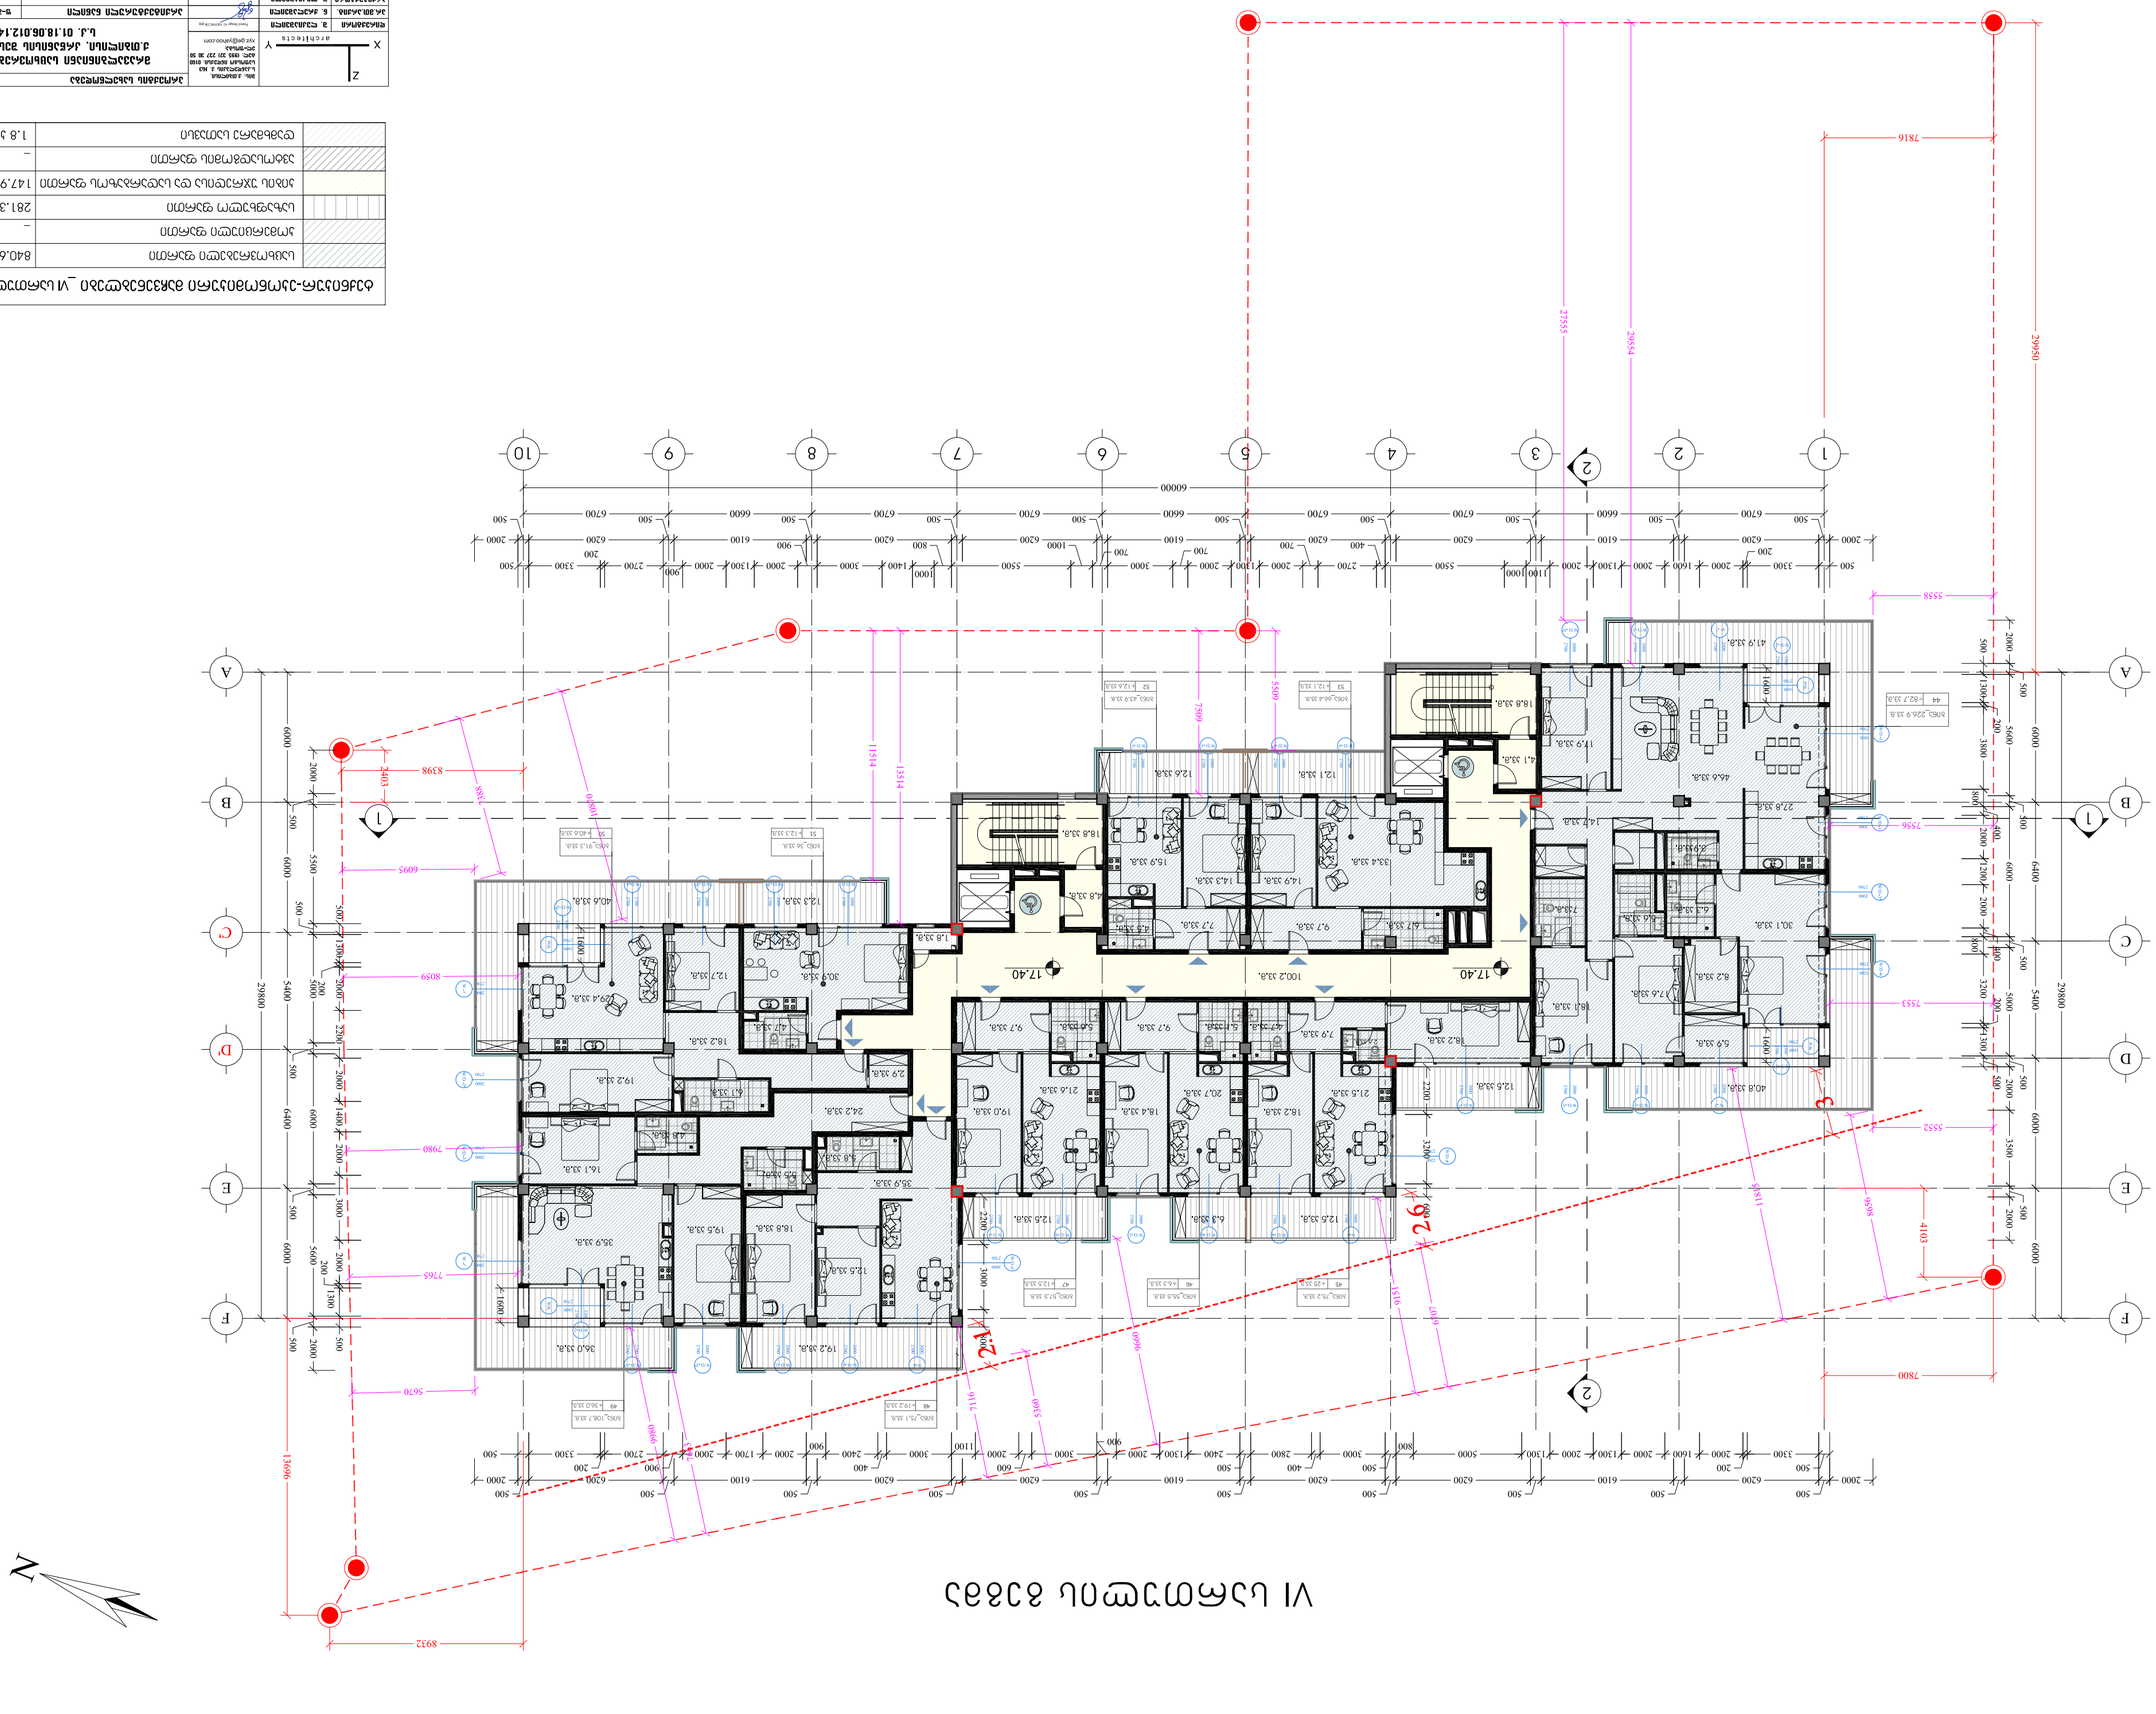









VII სართულის გეგმა

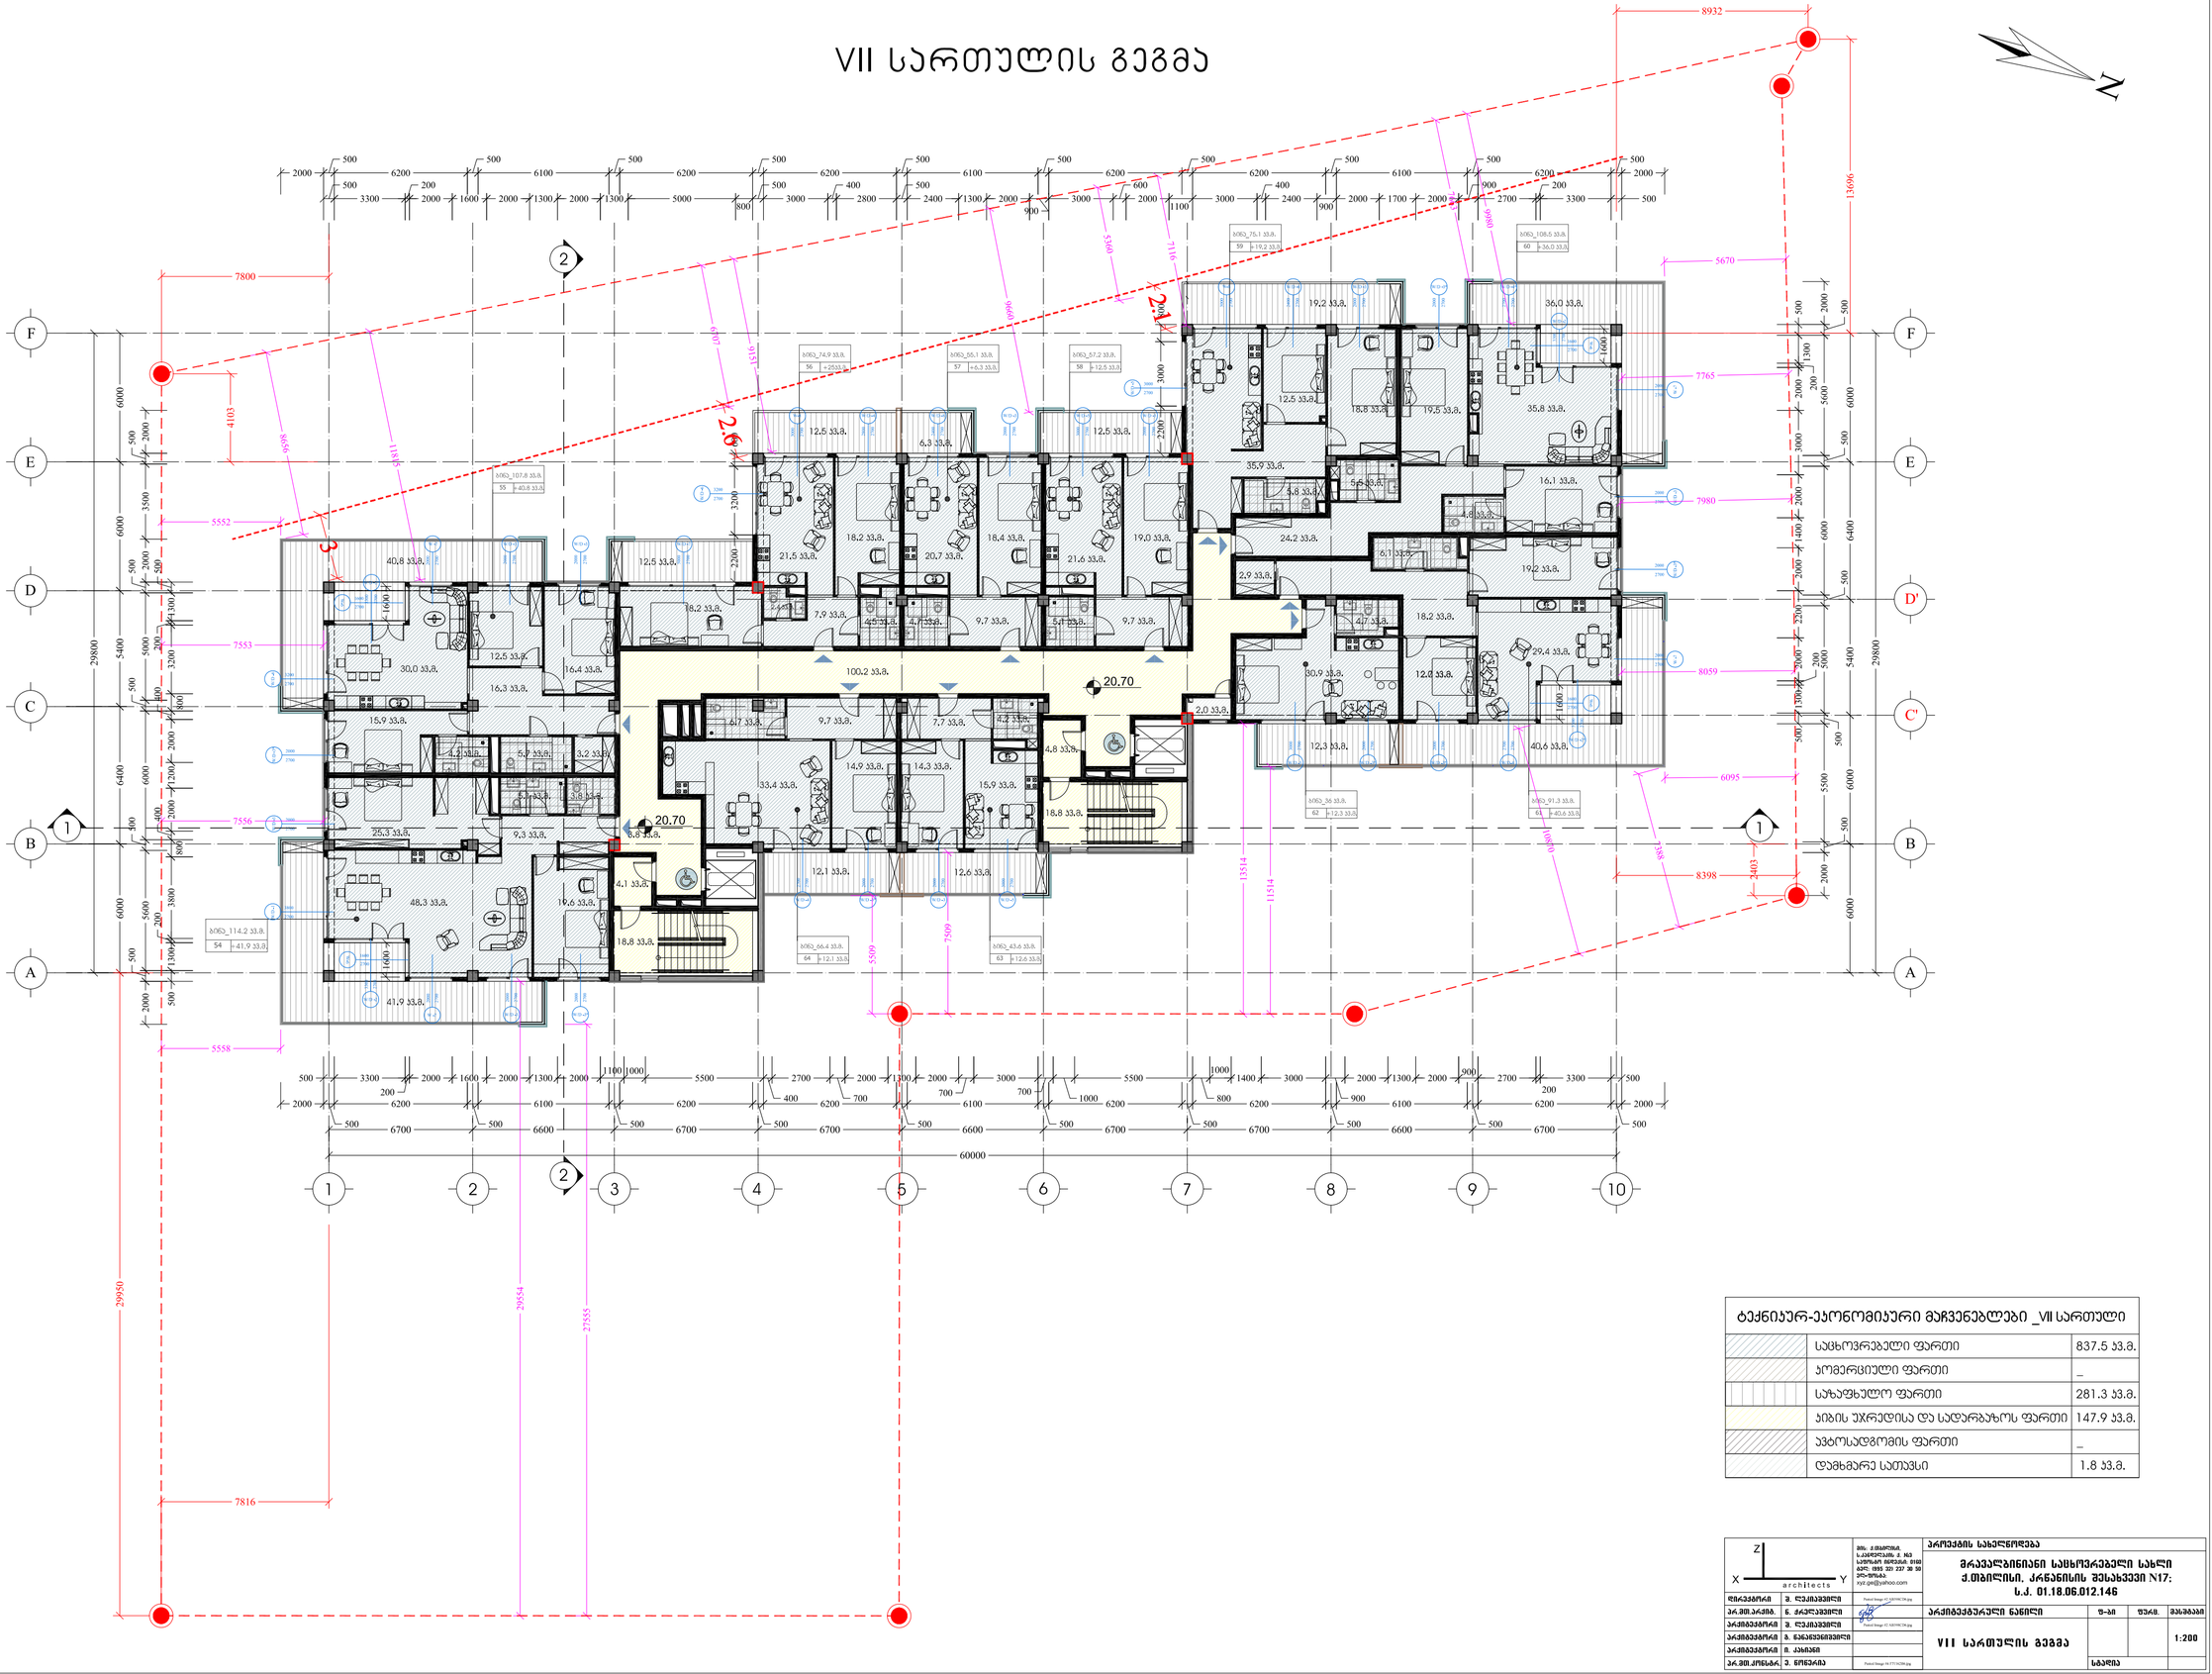

ტექნიკურ-ეკონომიკური მაჩვენებლები _VII სართული

	საცხოვრებელი ფართი	837.5 მ.მ.
	პომერციული ფართი	_
	საზაფხულო ფართი	281.3 მ.მ.
	ჯიხის უჯრედისა და სადარბაზოს ფართი	147.9 მ.მ.
	ავტოსადგომის ფართი	_
	დამხმარე სათავსი	1.8 მ.მ.

		პროექტის სახელწოდება	
		მრავალბინიანი საცხოვრებელი სახლი ქ.თბილისი, კრწანისის შესახვევი N17; ს.კ. 01.18.06.012.146	
შპს. კ.ლაბერძის ს.კარიერული ბ. N3 საფრანგის მისამართი: 0160 ტელ: (995 32) 227 36 50 ელ-ფოსტა: xyz.ge@yahoo.com			
შპს. არქიტექტორები	ვ. ლაბერძე	არქიტექტურული ნაწილი	
არქიტექტორი	ნ. კრავეიშვილი		
არქიტექტორი	ვ. ლაბერძე		
არქიტექტორი	ვ. ჯანაშვილი	VII სართულის გეგმა	
არქიტექტორი	ი. კახიძე		
არქ.მეწარმ.	ე. ნოღერია		

ფურც.	ფურც.	მასშტაბი
		1:200
	სტადია	







IX სართულის გეგმა

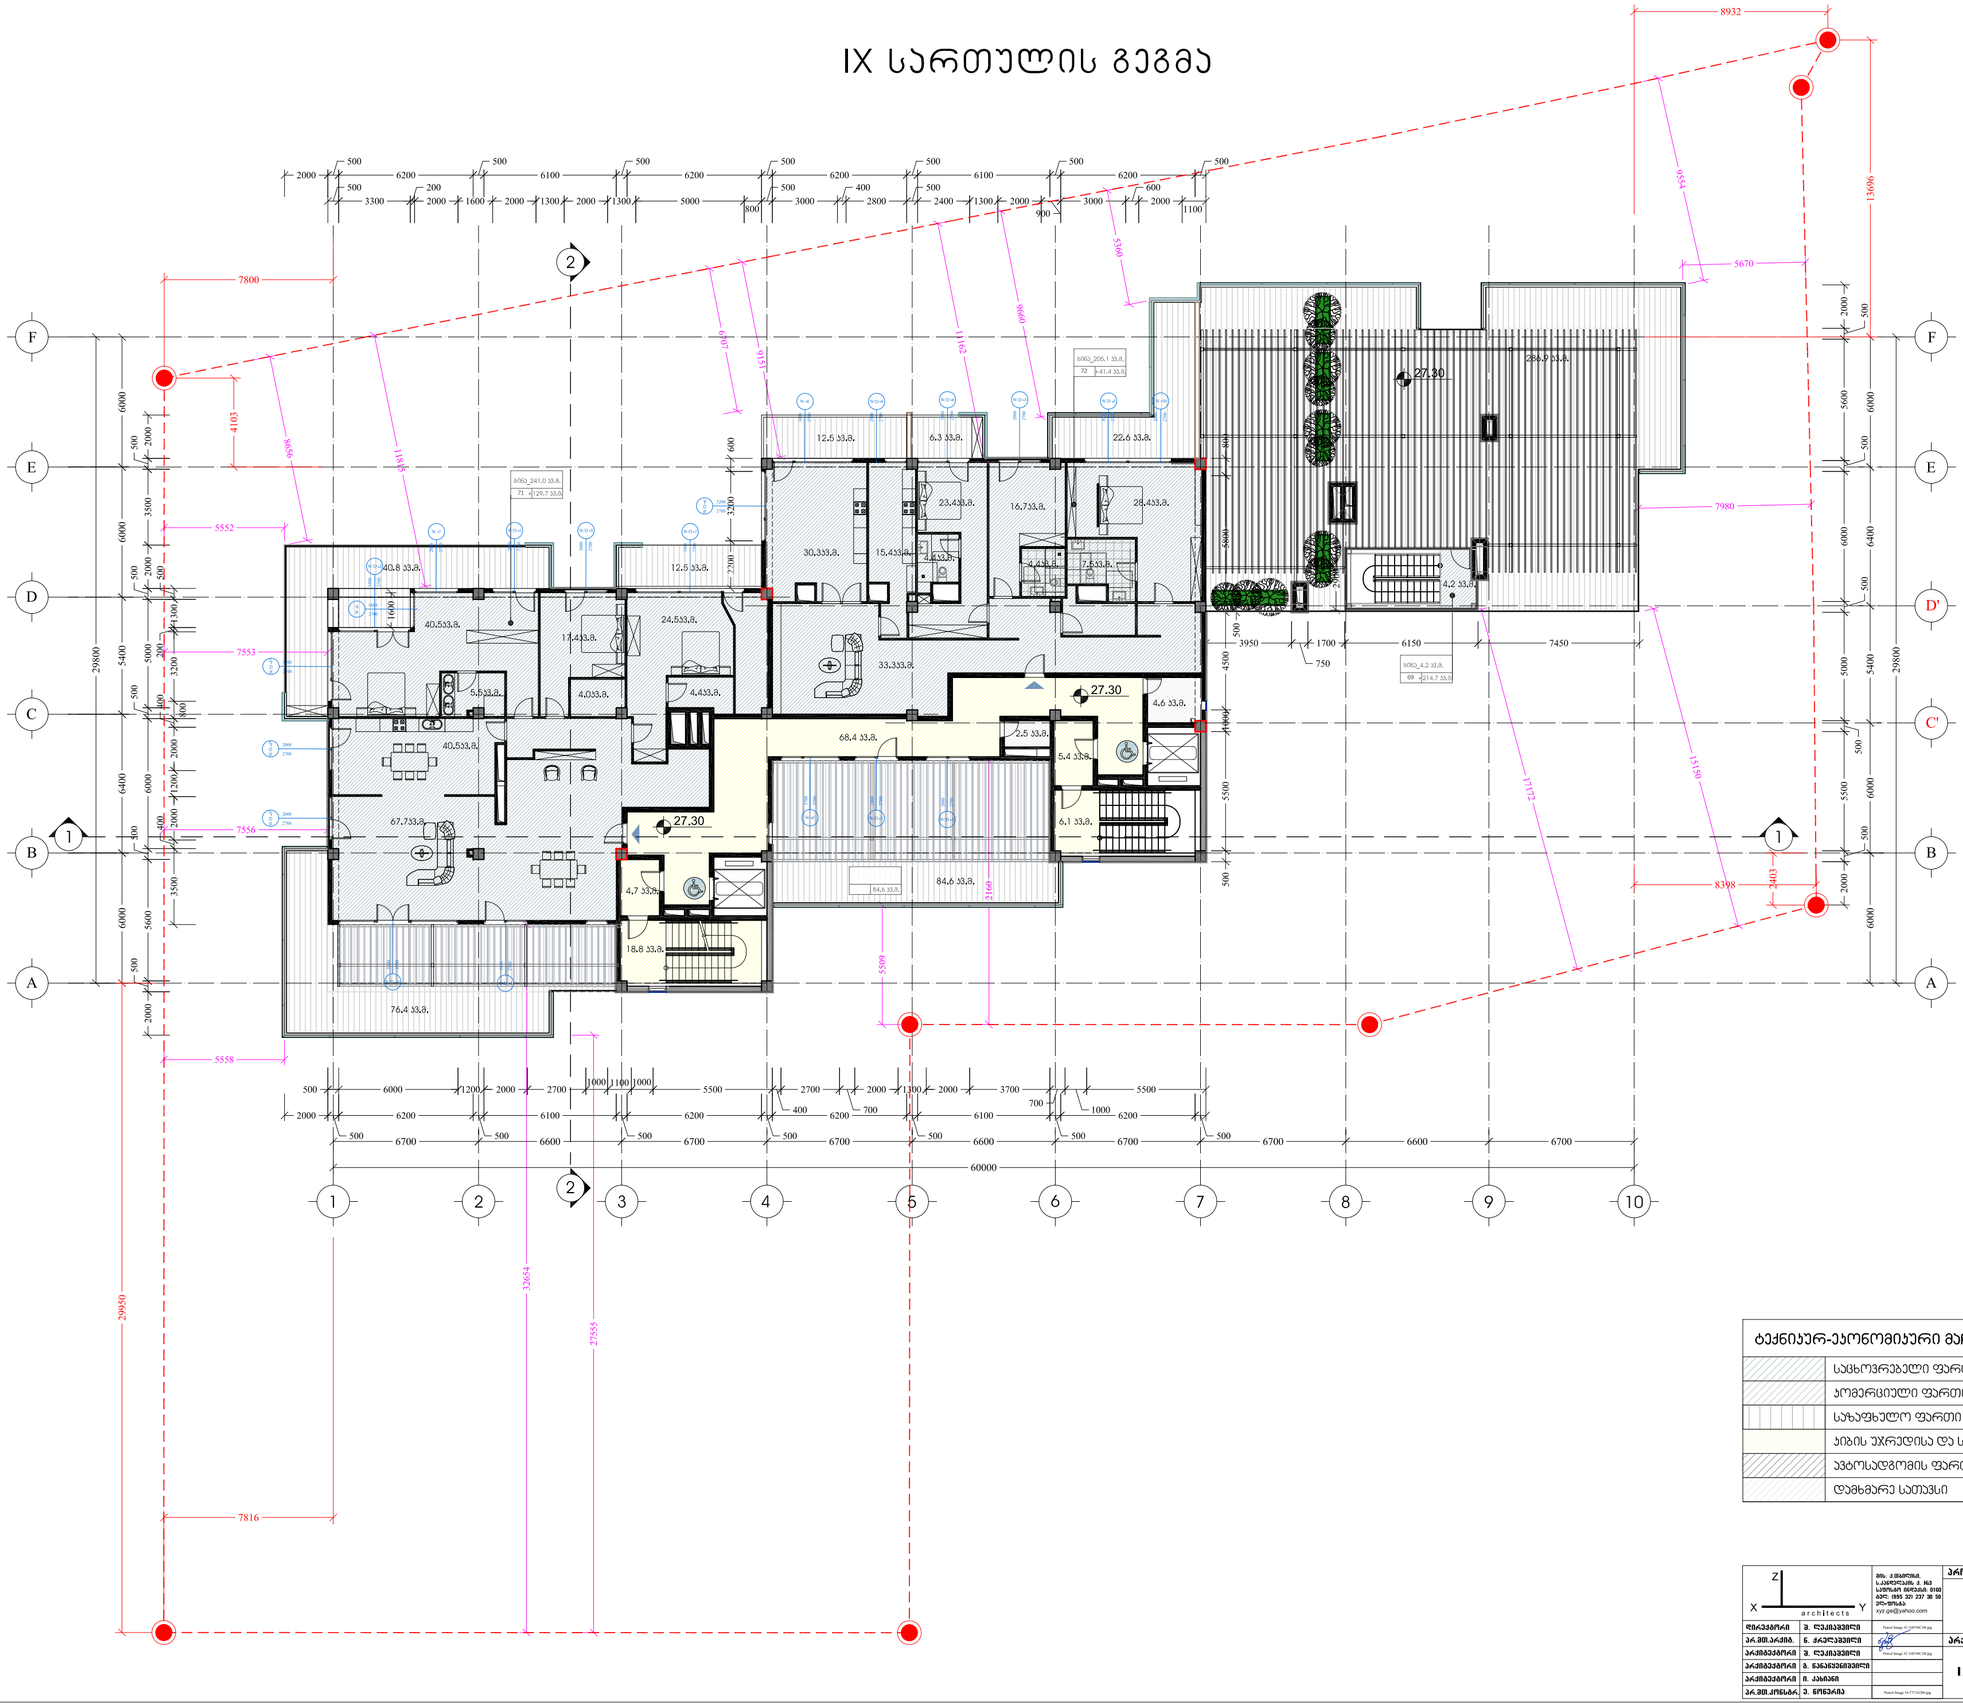

ტექნიკურ-ეკონომიკური მაჩვენებლები _IX სართული

	საცხოვრებელი ფართი	450.4 ს.მ.
	კომერციული ფართი	_
	საზაფხულო ფართი	554.9 ს.მ.
	პირის უჯრედისა და სადარბაზოს ფართი	103.4 ს.მ.
	აგტოსადგომის ფართი	_
	დამხმარე სათავსი	7.1 ს.მ.

დმცველი	ვ. ღუდუშაური	
არ.მემარმ.	ნ. ძრელაშვილი	
არქიტექტორი	ვ. ღუდუშაური	
არქიტექტორი	მ. ნანავაშვილი	
არქიტექტორი	ი. კახიანი	
არ.მემ.კონსტრ.	ვ. ნოღაიდა	


შპს. კ ემარტიტ.
ს.ქალაქელაძე, კ. №3
საფოსტო ინდექსი: 0160
ტელ: (995 32) 237 38 38
ელ-ფოსტა:
xyz.ge@yahoo.com

პროექტის სახელწოდება

მრავალბინიანი საცხოვრებელი სახლი ქ.თბილისი, კრწანისის შესახვევი N17; ს.კ. 01.18.06.012.146

არქიტექტურული ნაწილი	ფ-ის	ფურც.	მასშტაბი
IX სართულის გეგმა			1:200
	სპეციფ.		

სახურავის გეგმა

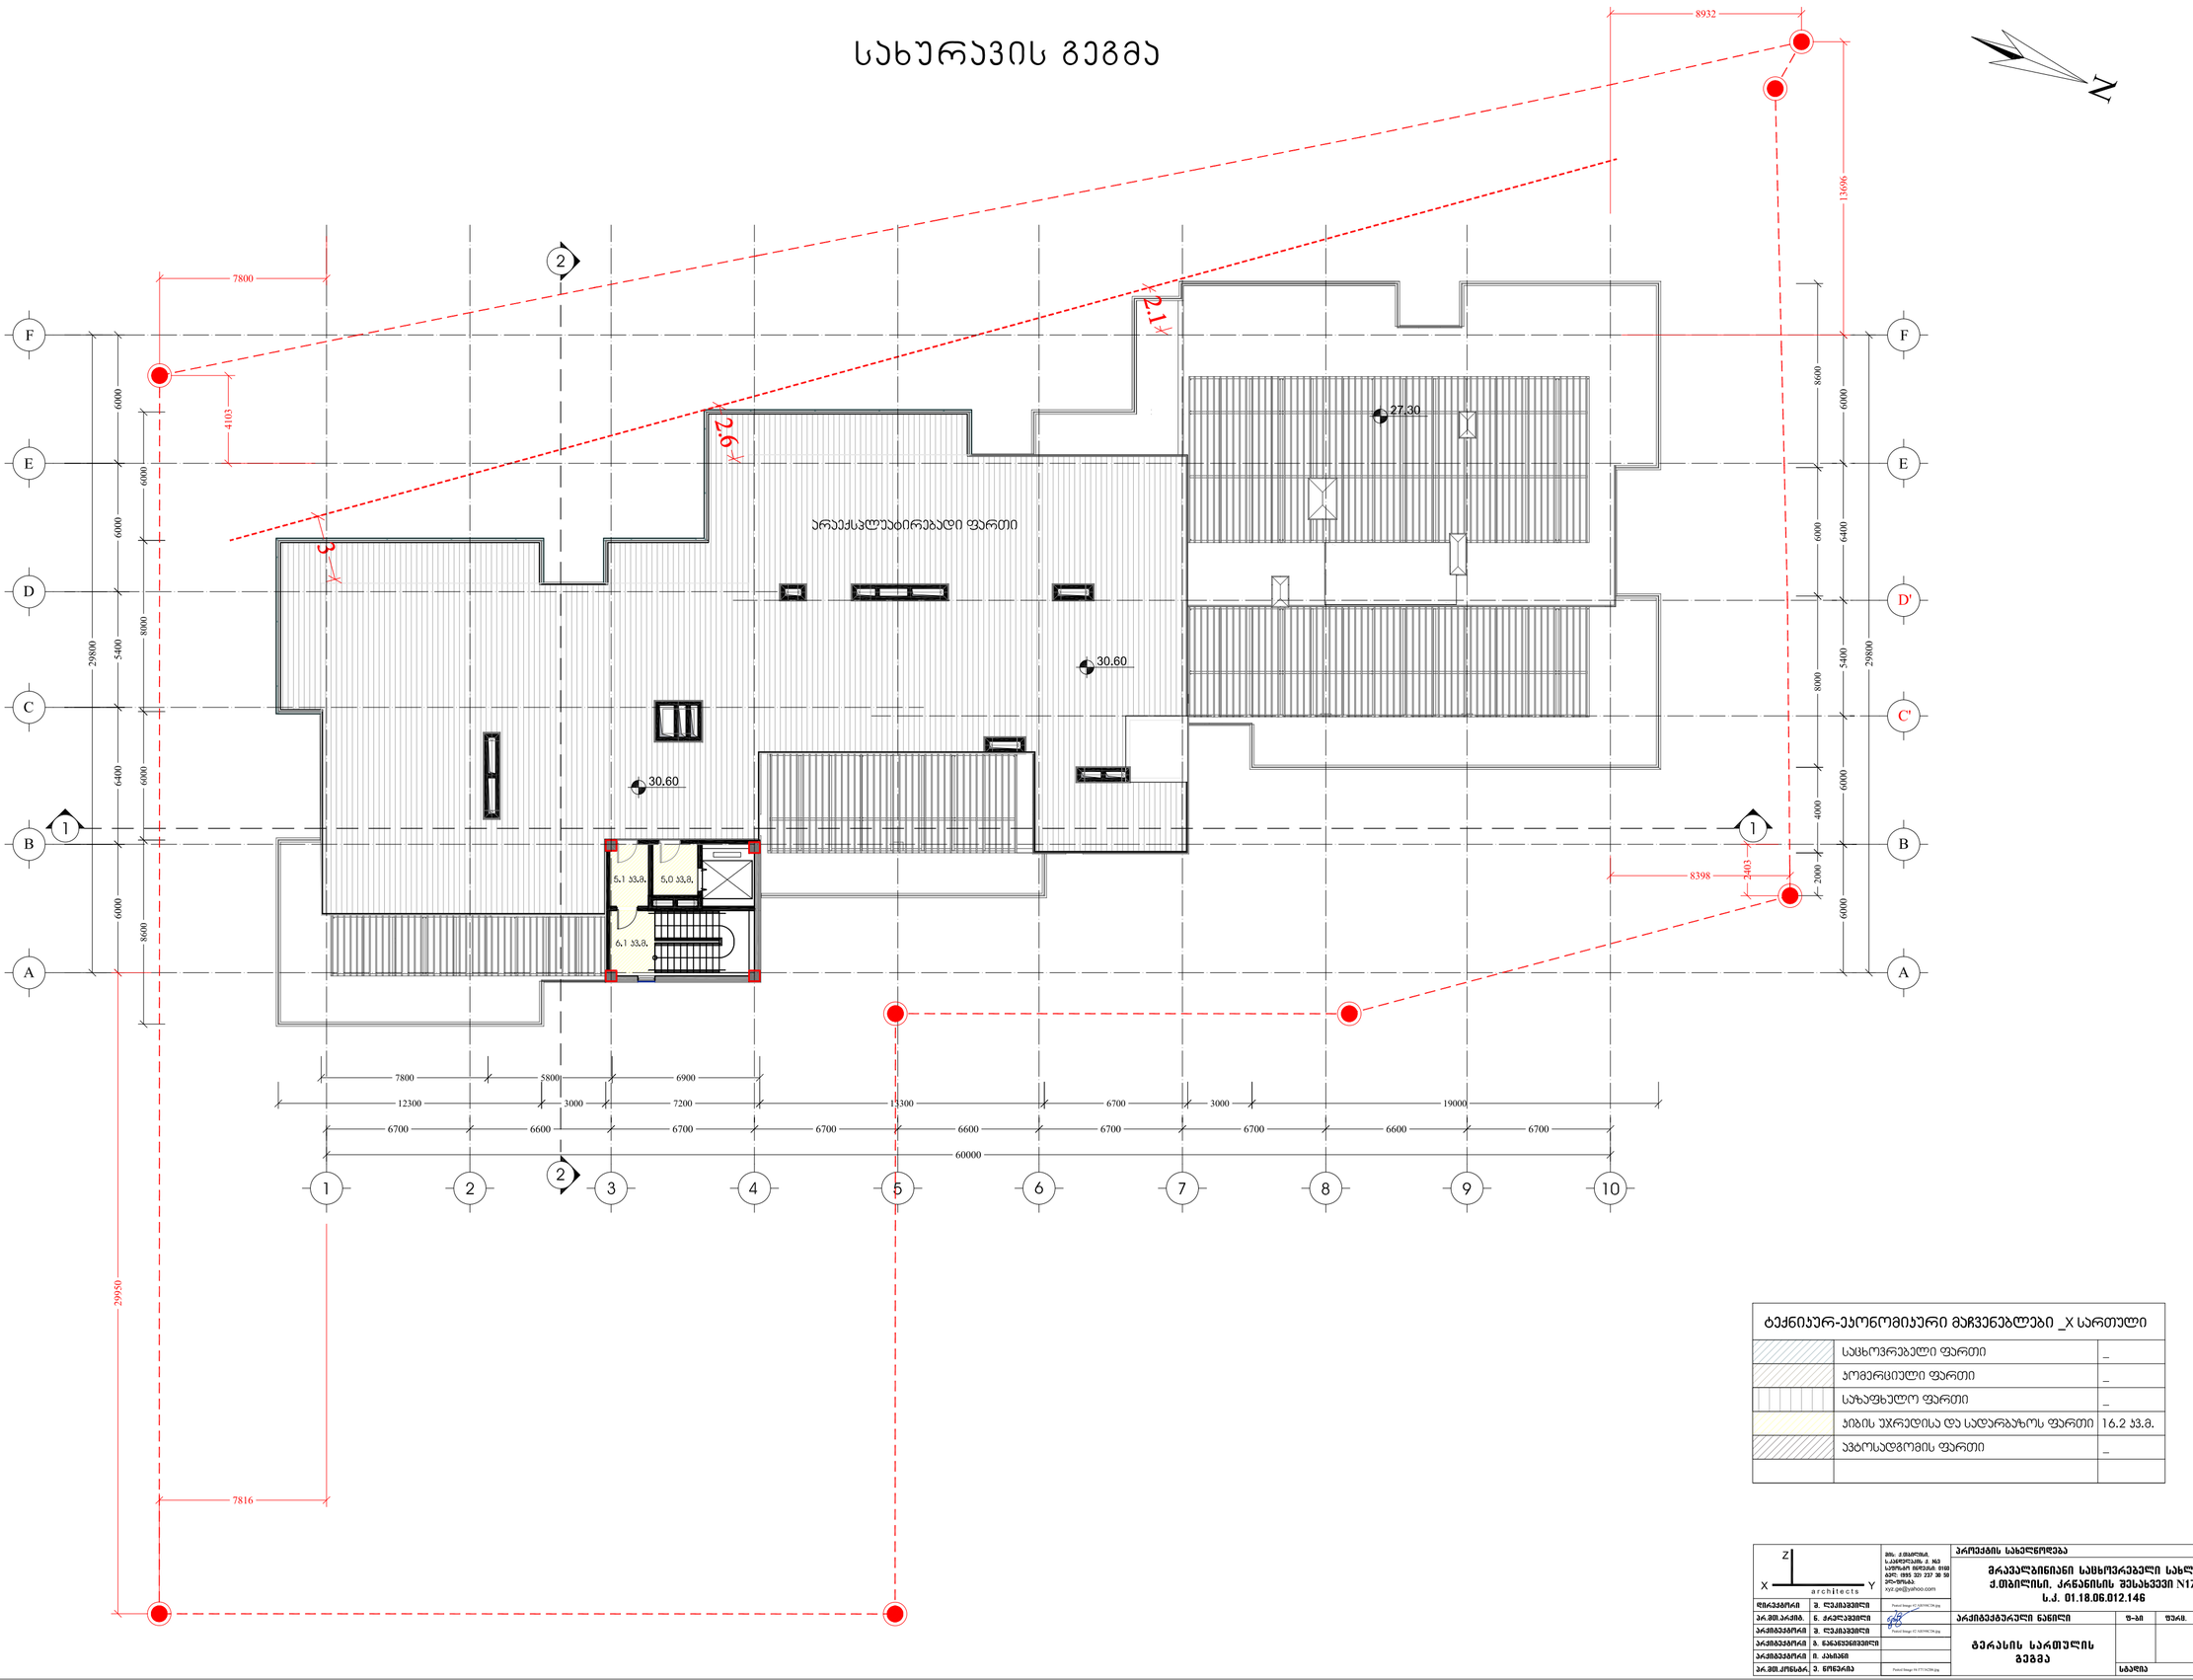


ტექნიკურ-ეკონომიკური მაჩვენებლები _X სართული		
	საცხოვრებელი ფართი	_
	პომერციული ფართი	_
	საზაფხულო ფართი	_
	პირის უჯრედისა და სადარბაზოს ფართი	16.2 კვ.მ.
	აგბოსადგომის ფართი	_

არქიტექტორი	ვ. ლექიშვილი	პრ. კ.მაღლაკელიძის ქ. №3 სამუშაო მისამართი: 0160 ტელ: (995 32) 227 38 50 ელ-ფოსტა: vyur.ge@yahoo.com	პროექტის სახელწოდება: მრავალბინიანი საცხოვრებელი სახლი ქ.თბილისის, კრწანისის შესახვევი №17; ს.კ. 01.18.06.012.146
პრ.მთ.პრქიტ.	ნ. გრკელიშვილი		
არქიტექტორი	ვ. ლექიშვილი		არქიტექტურული ნაწილი
არქიტექტორი	ვ. ნანავაშვილი		
არქიტექტორი	ი. კასიანი		
პრ.მთ.კონსტრ.	ე. ნოღაება		

ფ-ბი	ფურც.	მასშტაბი	
		1:200	
სპეციალობა			

ბერასის სართულის გეგმა

სახურავის გეგმა

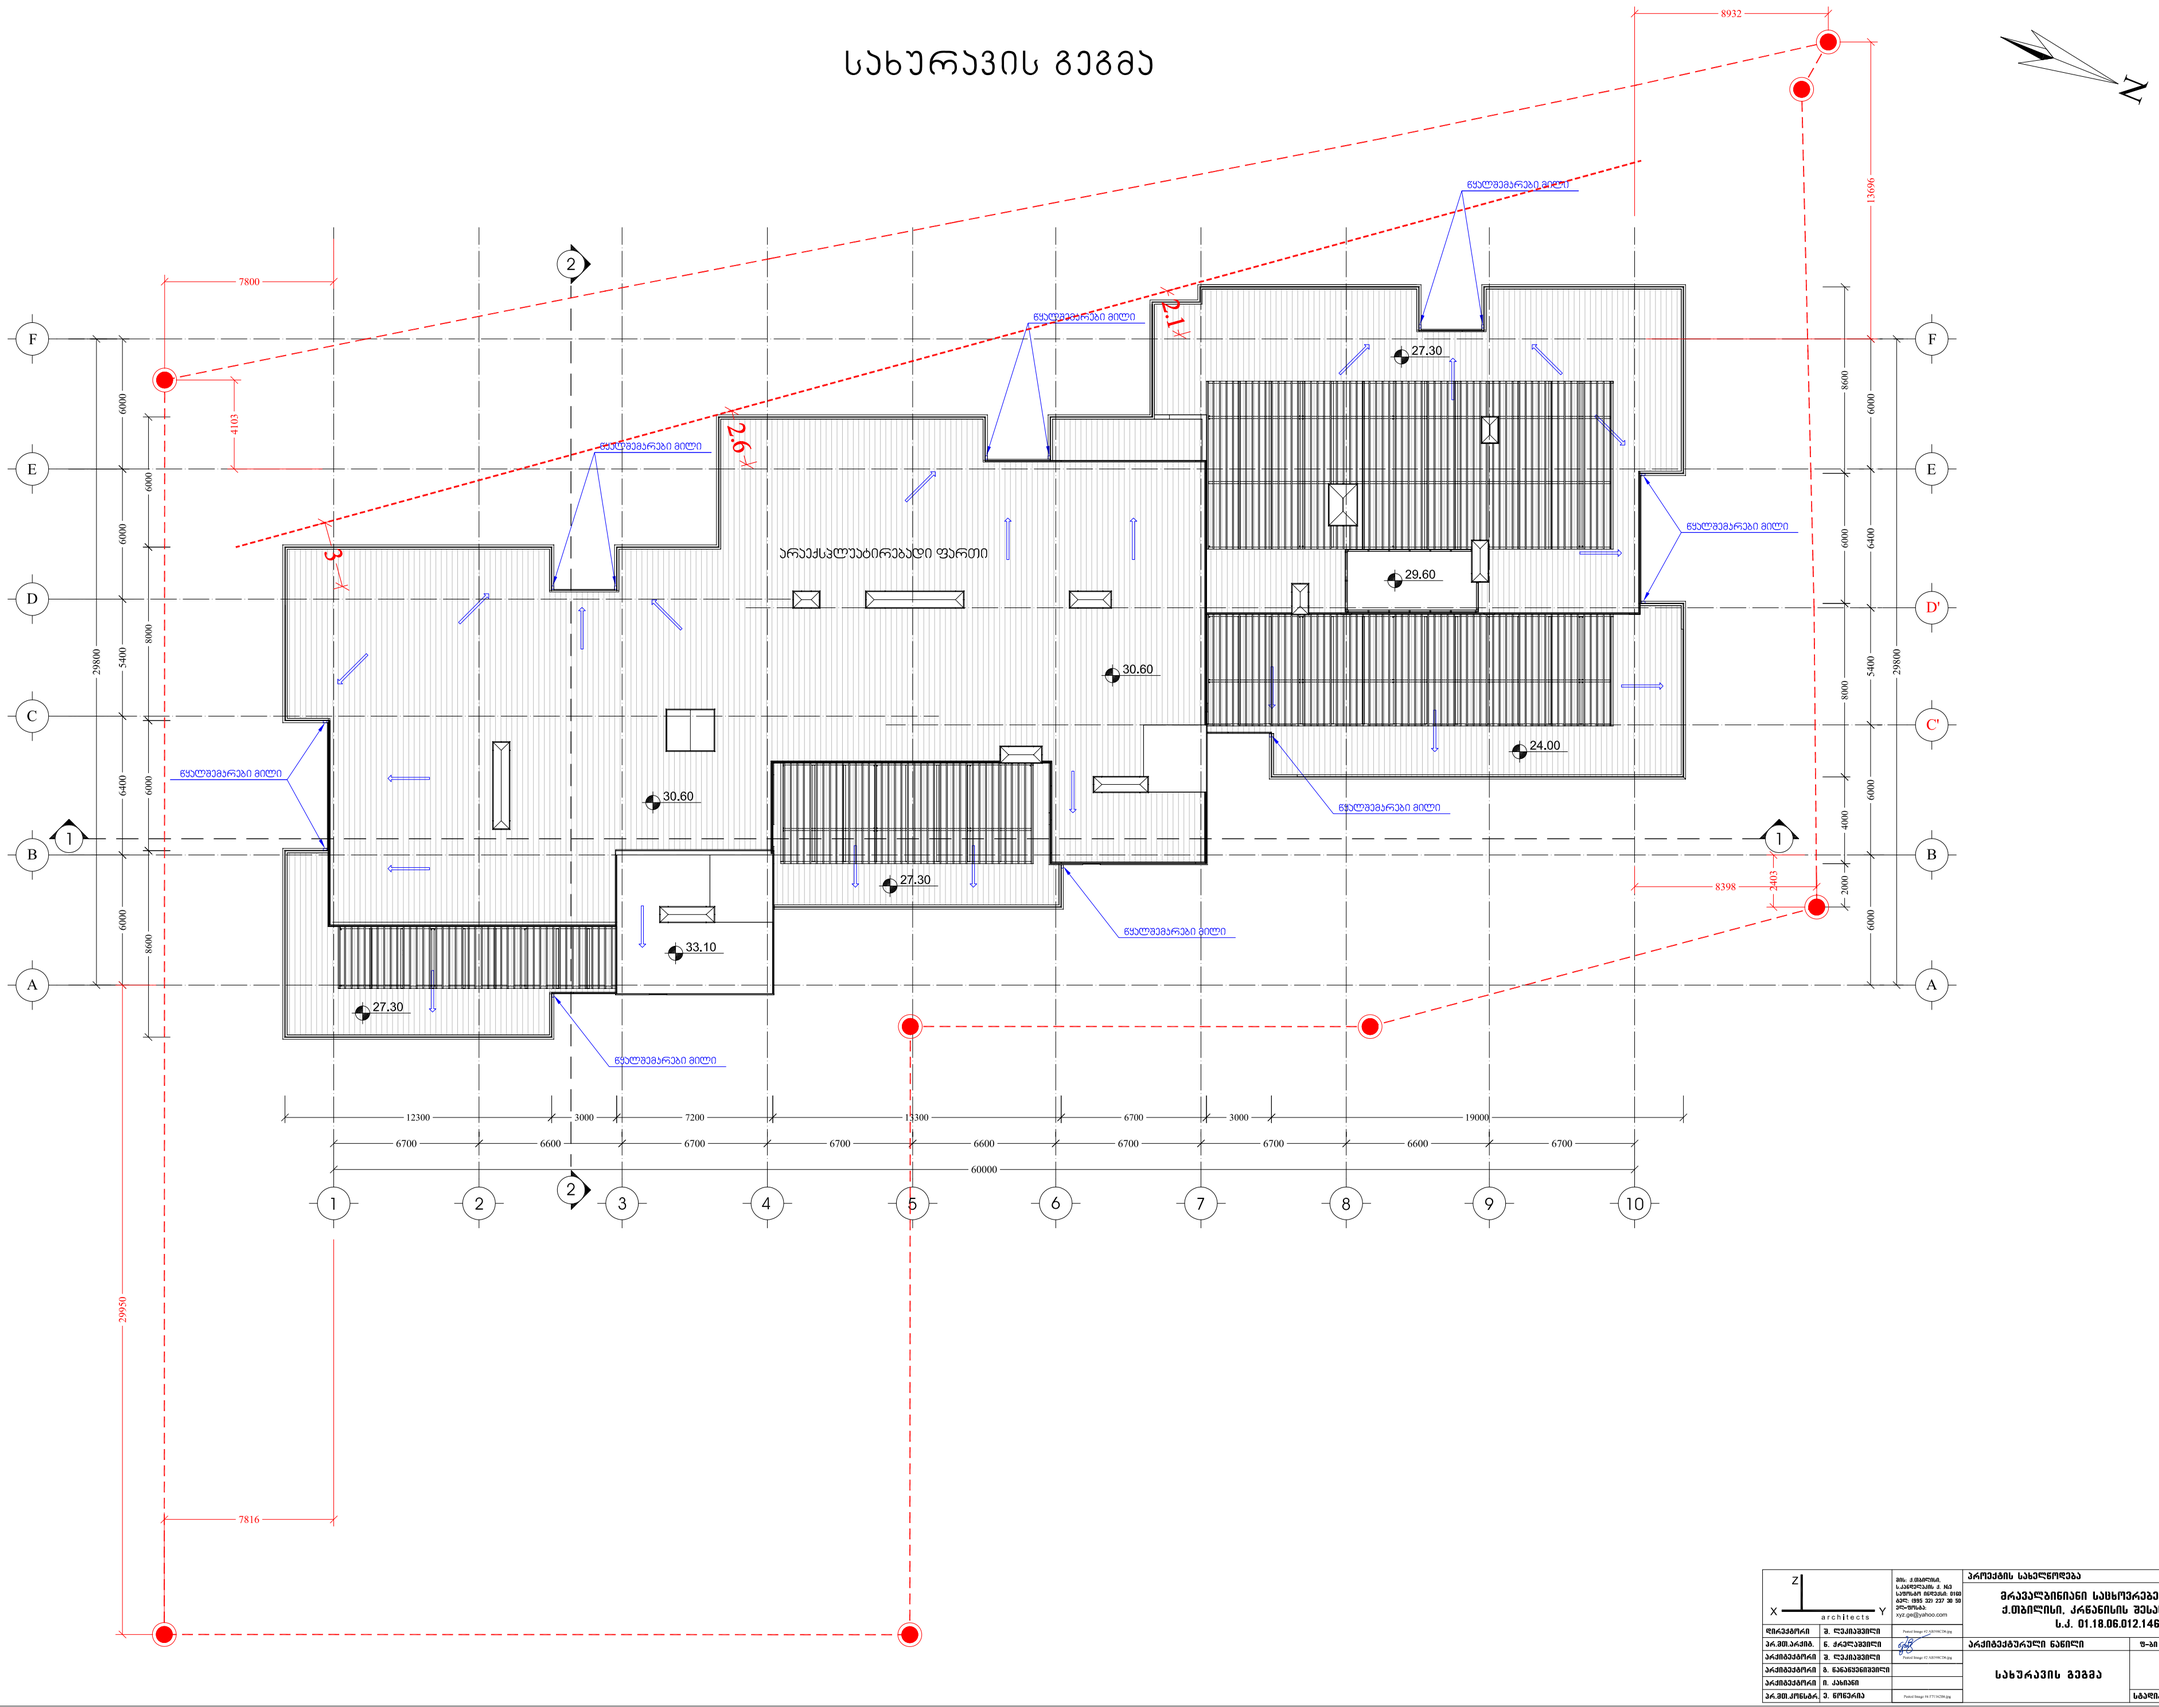

			პროექტის სახელწოდება	
			მრავალბინიანი საცხოვრებელი სახლი ქ.თბილისი, კრწანისის შესახვევი N17; ს.კ. 01.18.06.012.146	
დმრავალრიც	ვ. ღუდუშაურელი		არქიტექტურული ნაწილი	ფ-ბი / შენობა / მასშტაბი
არ.მემკვიდრ.	ნ. გრიგალაშვილი		სახურავის გეგმა	1:200
არქიტექტორი	ვ. ღუდუშაურელი			
არქიტექტორი	ვ. ნანავაშვილი			
არქიტექტორი	ი. კახიანი			
არ.მემკრწსტრ.	ე. ნოღაება			