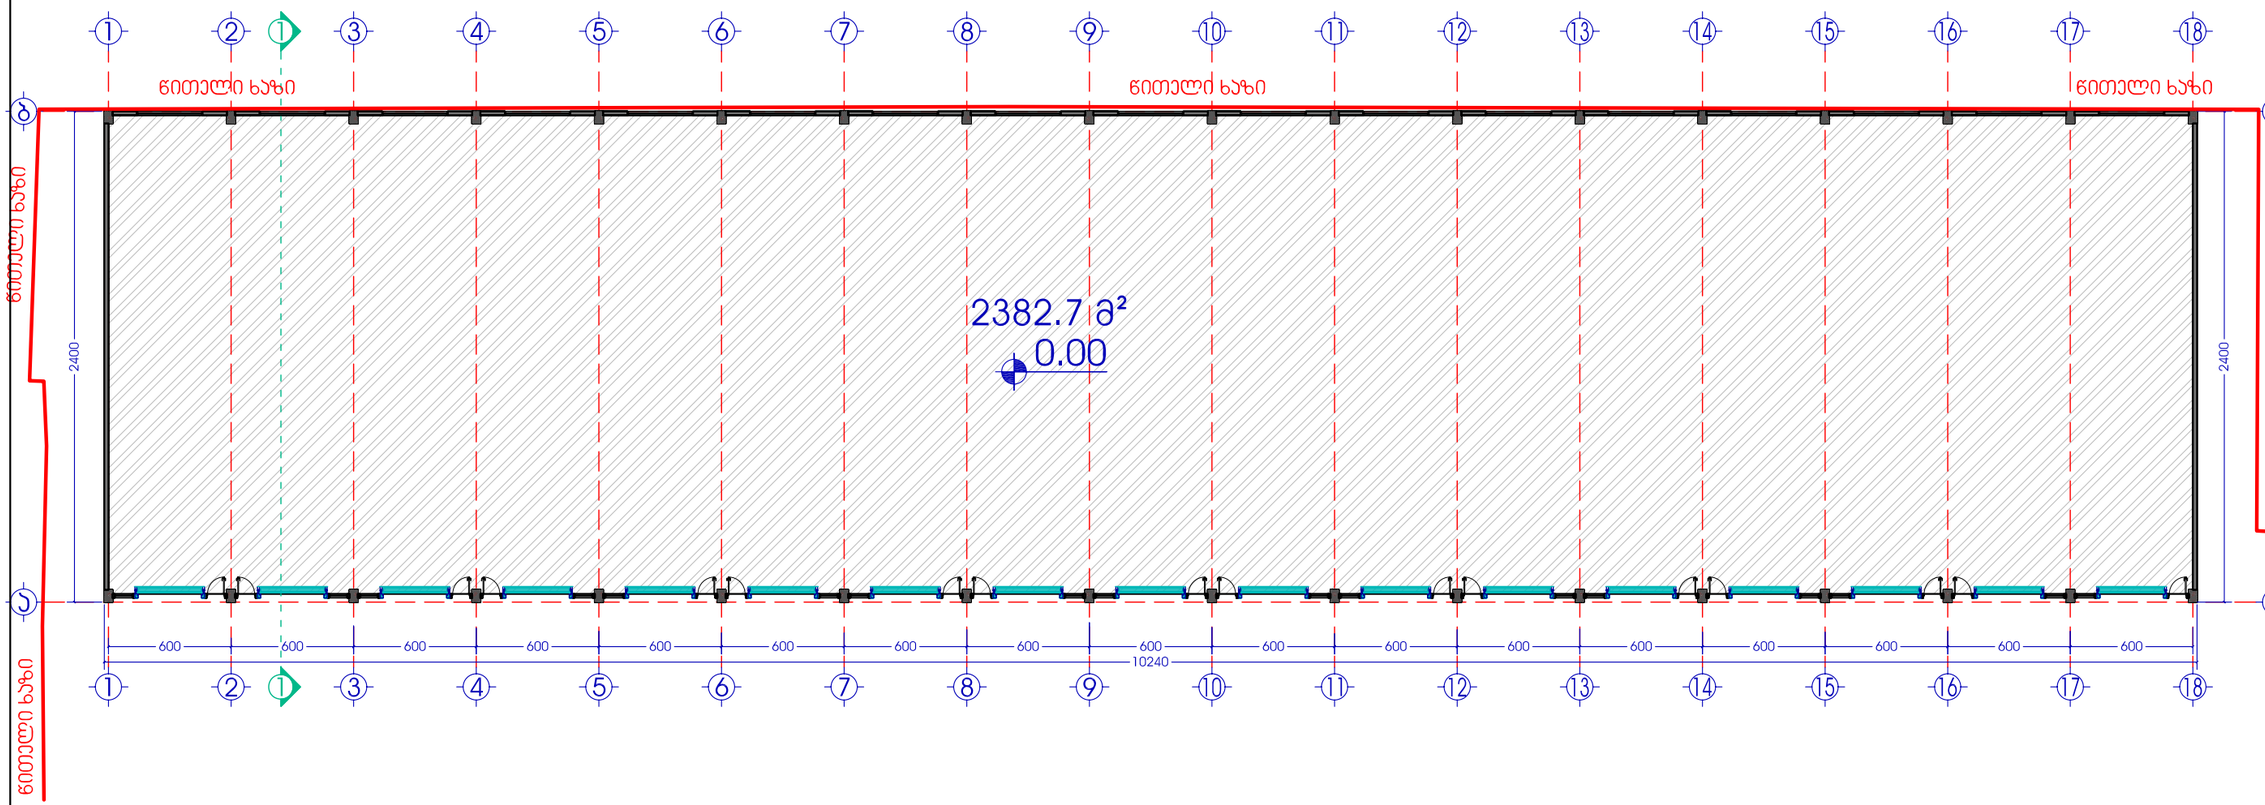


ფორმატი	ნომერი
A3	

შენიშვნა:

მ.ა.პიროვნული	მ.ა.პიროვნული	მ.ა.პიროვნული	ა.ბაისარაძე	ა.ბაისარაძე	ნ.გიორგაშვილი	დ.ჯიქია
მთ.არქიტექტორი		ხელმძღვანელი		დამკვეთი		შემსრულებელი

რევიზია	თარიღი	შენიშვნა

CAD DWG FILE: NAXAZEBI IM.DWG

რევიზია: A თარიღი:

დამკვეთი:

შ.პ.ს. "დიდუბე სიტი"

ობიექტის სახელწოდება:

სასაწყობე შენობა

ობიექტის მისამართი:

სტანისლავსკის ქუჩა №5

ფურცლის სახელი:


გეგმა ნიშნულზე 0.00

მასშტაბი: 1:300


ფურცლის ნომერი:

ფურცელი: ფურცლები:

ა.ს.ვ. ვალიური ვეროინჟინერია

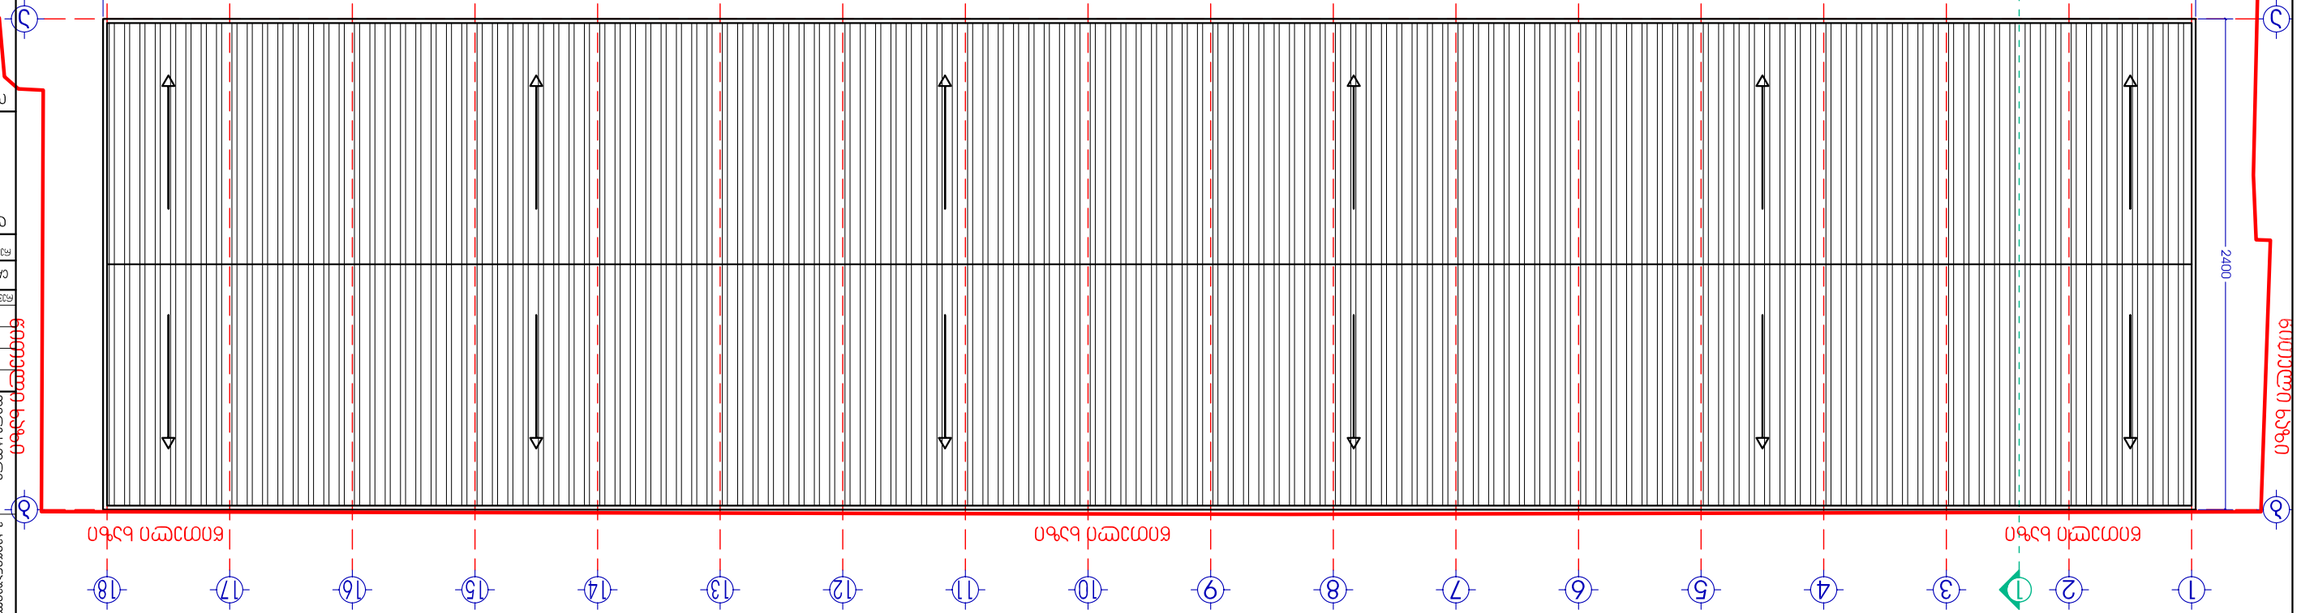


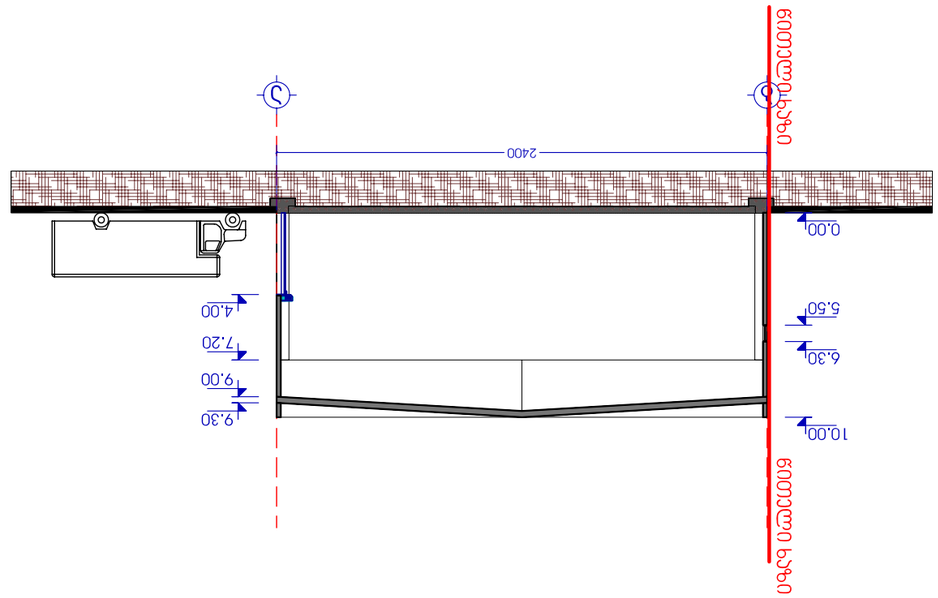














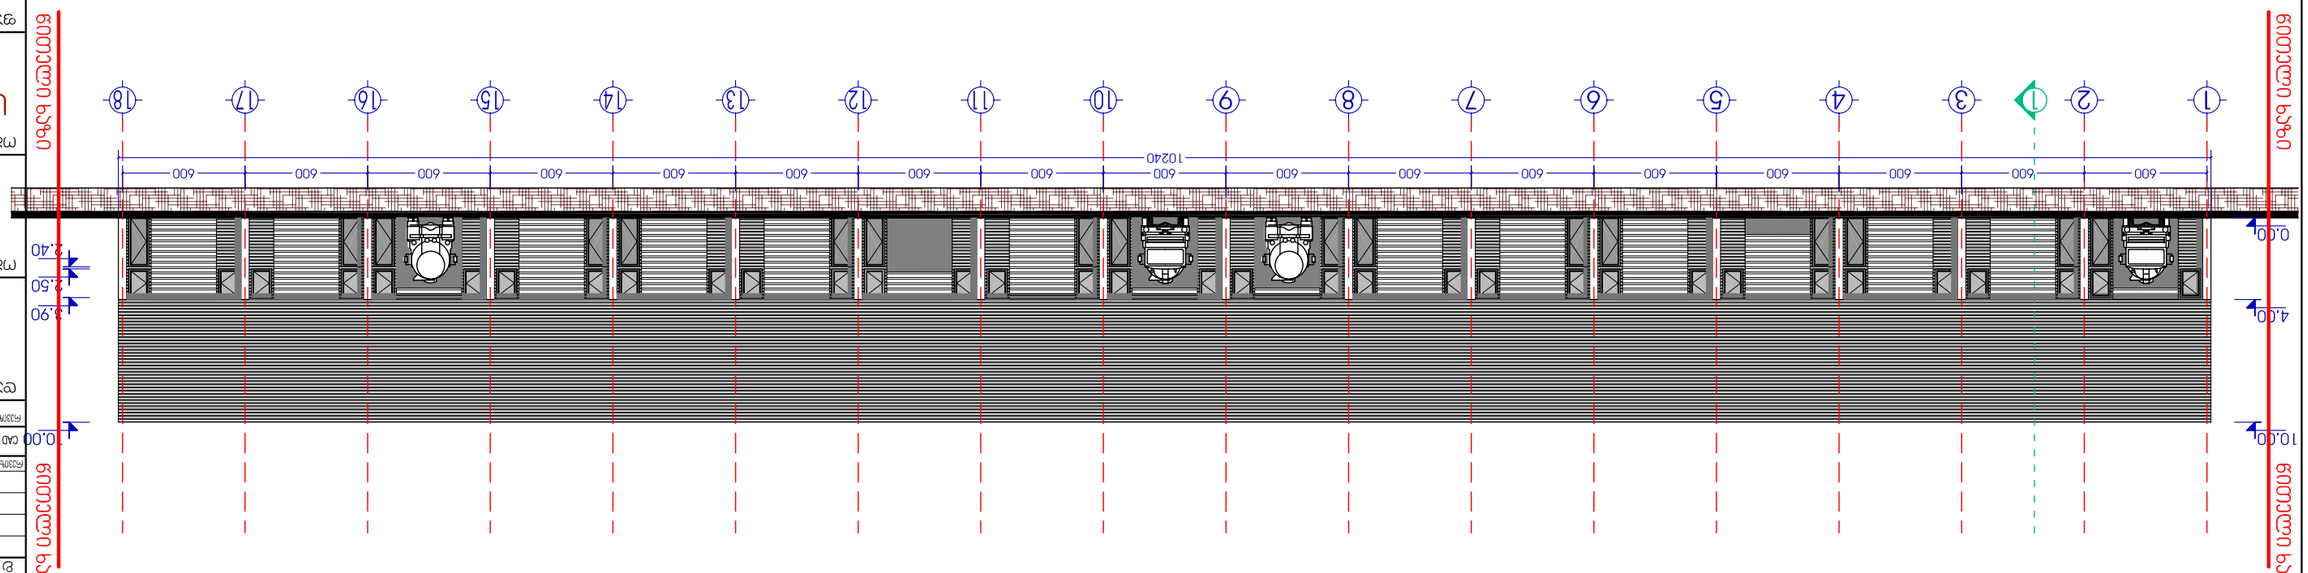








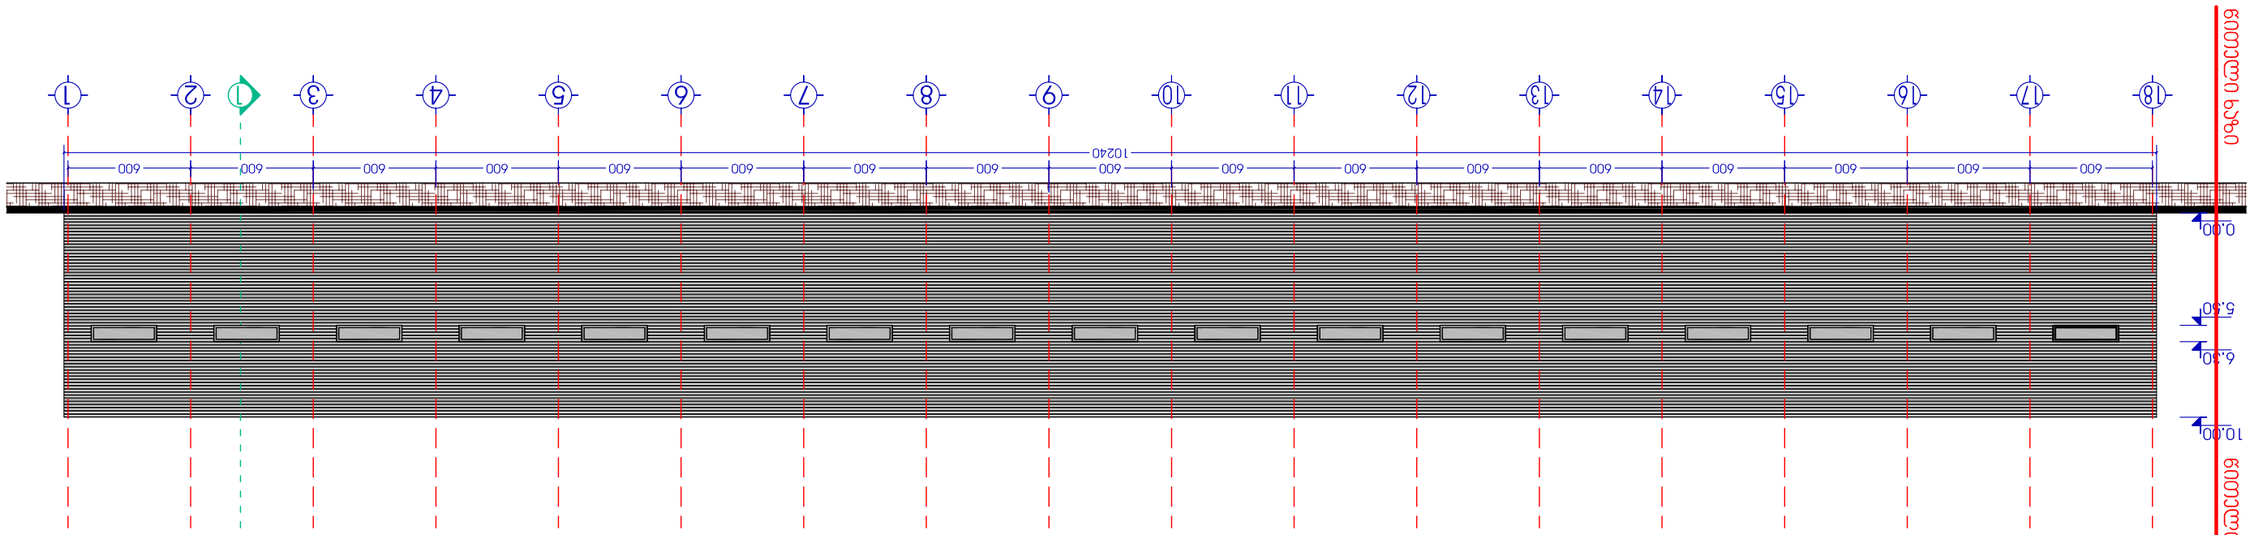














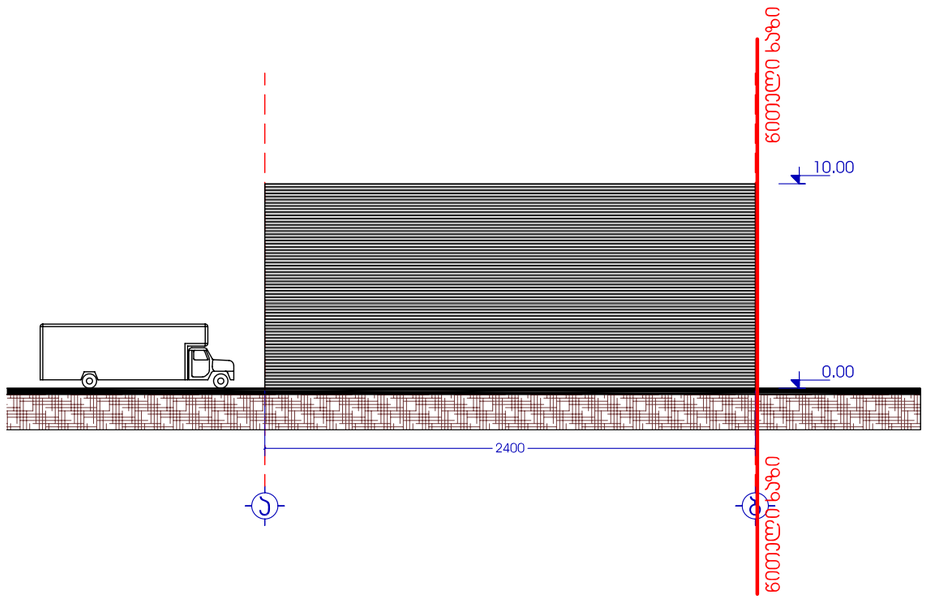

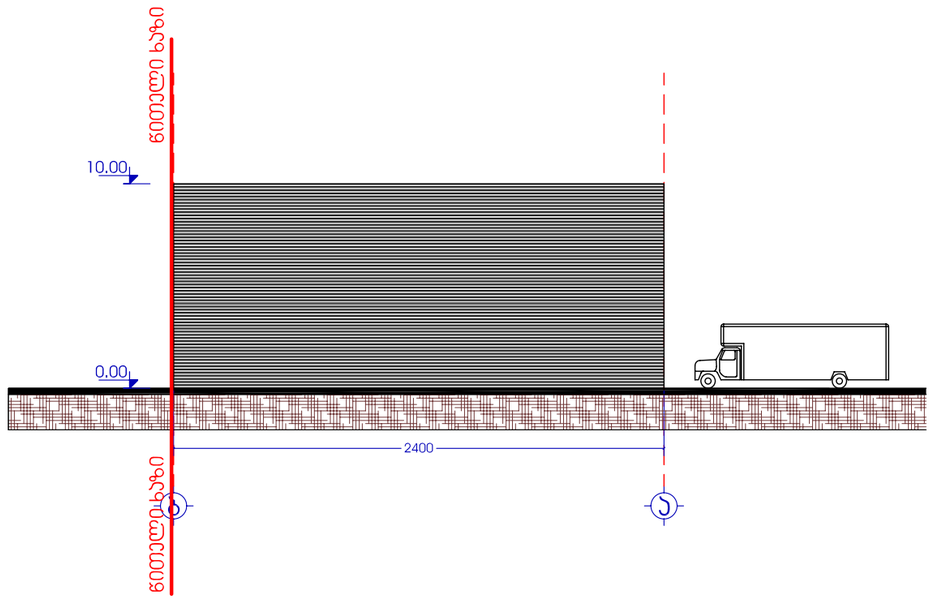

ფორმატი	A3
ნახაზის №	

შენიშვნა:

დაინვესტორი	მთ.არქიტექტორი	ხელმძღვ.	დამპროექტ.	გ.ჭიჭუაშვილი	გ.ჯაფარიძე	გ.ჯაფარიძე

რევიზია	თარიღი	შენიშვნა

CAD DWG FILE: NAXAZEBI IM.DWG

რევიზია: A | თარიღი:

დამკვეთი:

შ.პ.ს. "დიდუბე სიტი"

ობიექტის სახელწოდება:

სასაწყობე შენობა

ობიექტის მისამართი:

სტანისლავსკის ქუჩა №5

ფურცლის სახელი:

ფასადები "ა-ბ" და "ბ-ა"

მასშტაბი: 1:300

ფურცლის ნომერი:

ფურცელი: | ფურცლები:

ი.ს. ჯაფარიძე