ტოპო გეგმა

მისამართი: ქ. თბილისი, კოლანისის ქუჩის ბოლოს (ნაკ№14/046)

ფართობი: 2227 კვ.მ

დამკვეთი: შპს "კოლანისი მარინ პარკი" (402184284)

საკადასტრო კოდი №01.18.06.014.204

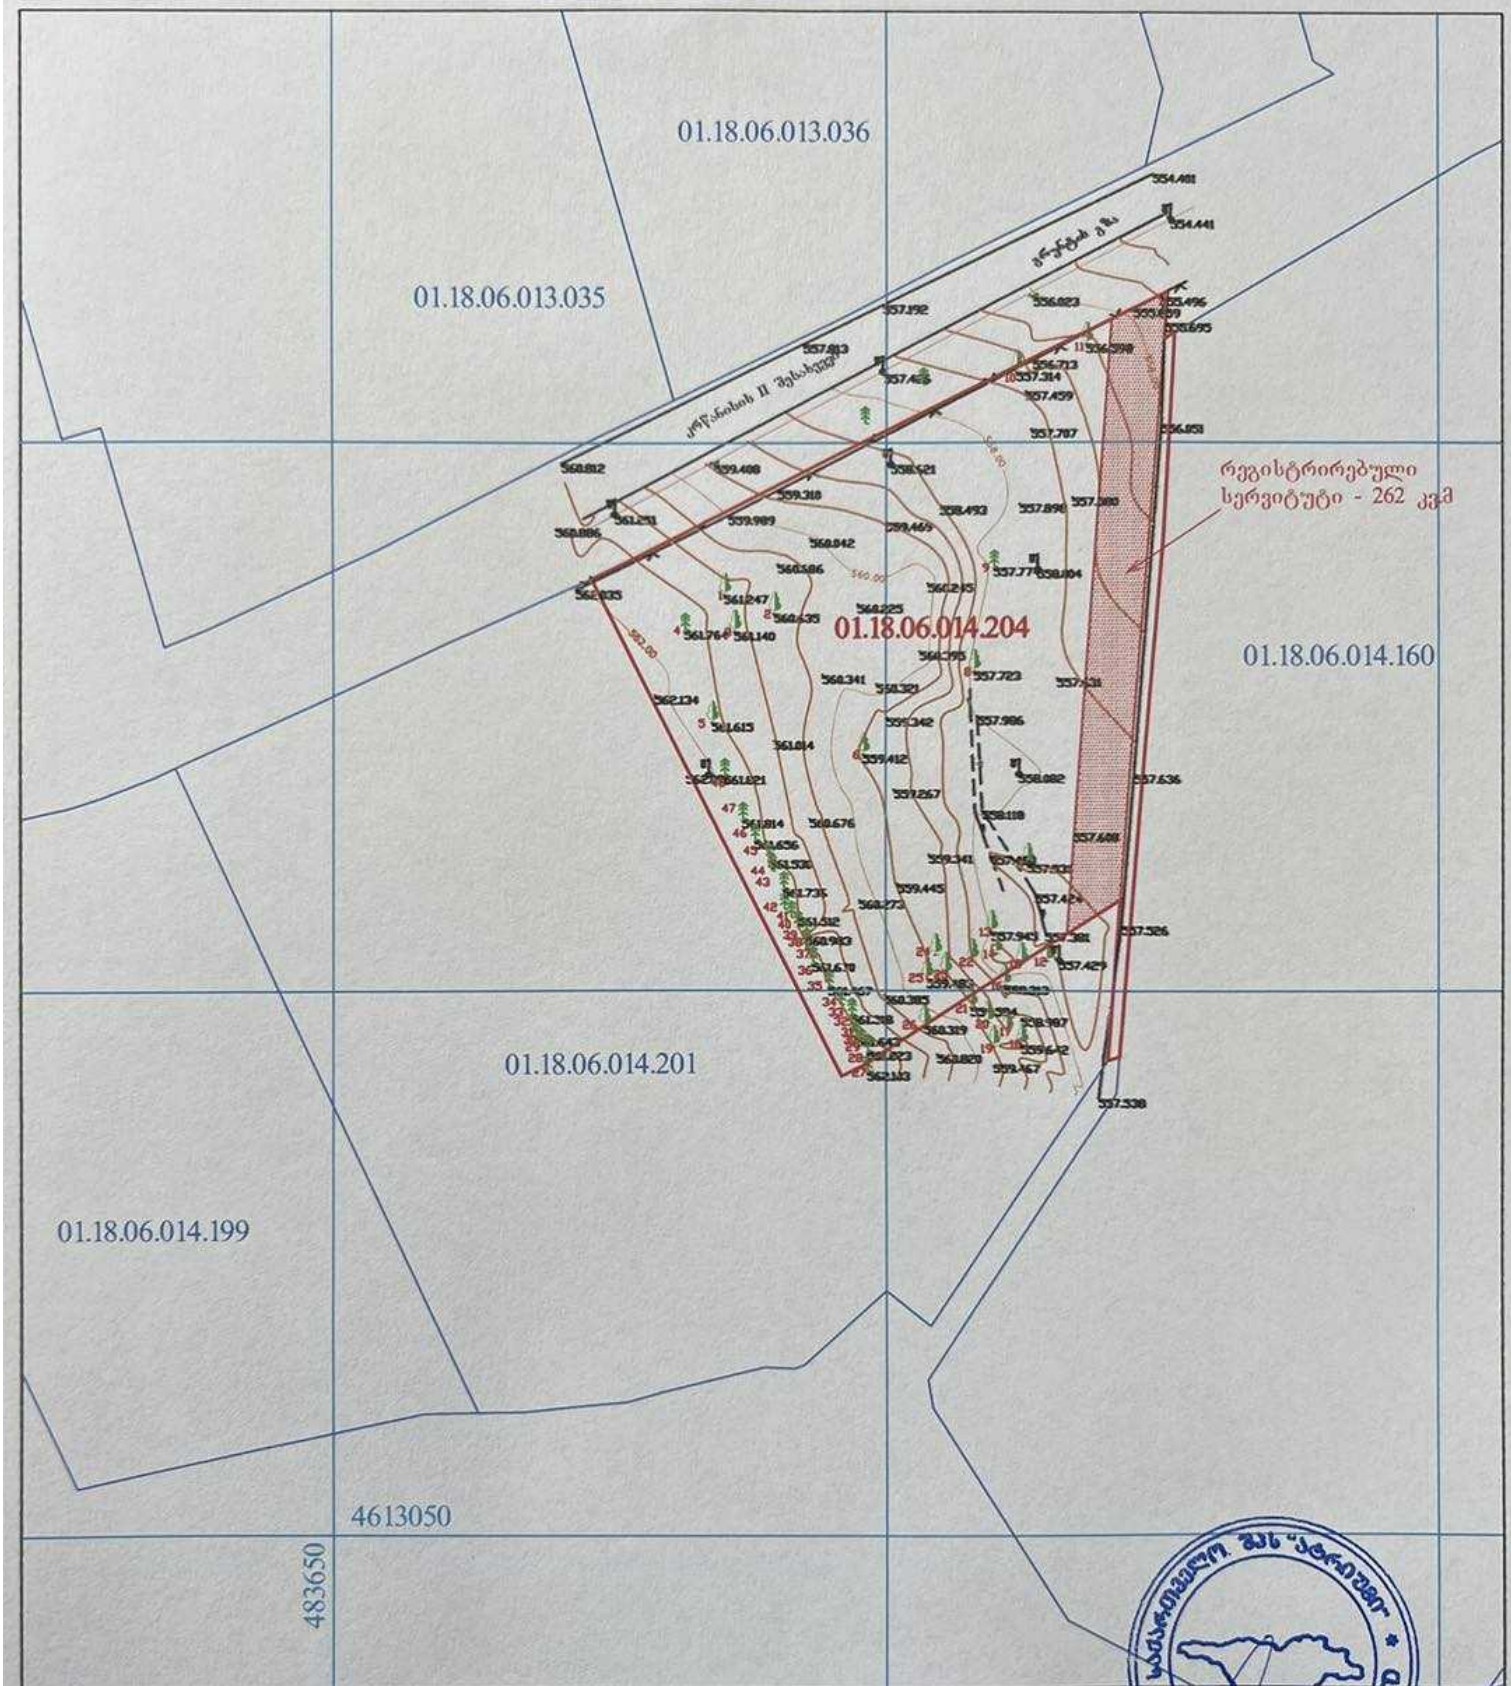

პროგრამული ნაშნები

დირექტორი	
შესრულა	
მ. 1:500	30/01/2023

მინიმალური მანძილი შენობიდან ხაზოვან ნაგებობამდე (01.01.834) 12.20მ.

საზღვაგრეგირი სისხლის შეკავები

gruntis gza

მინიმალური დაშორება კანალიზაციის მილიდან შენობამდე 9.07 მეტრი

1,169

1,220

907

763

865

40

1,527

1,096

1,360

1,187

1,129

1,080

1,008

მანძილი მანძილი შენობის საკანალიზაციო ჭიდან მილამდე

01.18.06.014.201

01.18.06.014.160

რეგისტრირე
სერვიტუტი -

დამგეგმარებელი DESIGNER IDENTIFICATION BLOC	
პროექტის დასახელება PROJECT NAME	
მრავალბინიანი საცხოვრებელი სახლი	
დამკვეთი CLIENT	შპს კრწანისი გრინ პარკი
პროექტის მისამართი PROJECT ADDRESS	ქ.თბილისი კრწანისის ქუჩის ბოლოს
ს/კ	01.18.06.014.204
ეტაპი STAGE	არქიტექტურული პროექტი
ნახაზის სათაური TITLE	გენ-გეგმა
შენიშვნა:	
ფორმატი PAPER SIZE	A3
მასშტაბი SCALE	1:200
ფურცლის N SHEET NO	
არქიტექტორი თენგიზ ესიავა	
არქიტექტორი	
კონსტრუქტორი	
დაამუშავა	