ნახაზის დასახელება:

შენობის განთავსების სქემა

ექსპლიკაცია:

1. მთ.გზა
2. საპროექტო ტერიტორიაზე სამანქანე შემოსასვლელი
3. საპროექტო შენობა
4. საპროექტო ტროტუარი
5. გამწვანება
6. სამანქანე პანდუსი

პირობითი ნიშნები:

- ნაკვეთის საზღვარი
- ჭრილის ხაზი
- არქიტექტურული ნიშნული

შენიშვნები

1. ნახაზში შეტანილი ყველა ცვლილება უნდა შეთანხმდეს პროექტის ავტორთან.
2. შენობის საპროექტო ნული (+0.00) ტოლია +423.50 აბსოლუტური ნიშნულის.
3. პროექტში ყველა ზომა მოცემულია მილიმეტრებში.
4. პროექტი გაკეთებულია დამკვეთის მიერ მოტანილი ტოპოგეგმის დაფუძნელზე.

მისამართი

ქ.თბილისი, კ.ჭანჭავას №5
საკ.კოდი: 01.13.02.007.024

პროექტის სახელწოდება

სამედიცინო უნივერსიტეტის არქიტექტურული პროექტი

სტადია	პროექტი	არ
მთანამდებობა	გვარი	ხელმოწერა
დირექტორი	გ. გეწლიანი	
არქიტექტორი	ი. გოგოხია	
არქიტექტორი	დ. კომახიძე	
საპროექტო ლოგო		მისამართი

BIJI ARCHITECTURE
BIJI ARCHITECTURE
ქ. თბილისი ჯავახიშვილის №1 ა
TEL: 595 55-35-74 599 75-28-88

დაკვეთა №		
სტადია	პროექტი	მასშტაბი
ფორმატი	ფურცლები	1:100
A-3		2024 წ.

პირობითი აღნიშვნები:

- შენობის განთავსების ძირითადი კონტური
- საპროექტო შენობის კონსოლური ნაწილი
- შენარჩუნებული ხე-ნარგავები

3 მ

1 ასფ.გზა
2 ბეტ.
3 საპროექტო შენობა (სამედიცინო უნივერსიტეტი) +18.00
4 სპეციალური ზონა-1 4056კვ.მ.
5 შენობანაშენი გამწვანება (შიდა ეზოები) 2432კვ.მ
6 ბეტ.

საავადმყოფო
მშენებარე

საავადმყოფო
ნაგ

საავადმყოფო
ნაგ

საკადასტრო საზღვრიდან (შესაძლო ეზოდან) შემოკლესი მანძილი შენობამდე

არსებული და საპროექტო შენობის ძირითადი კონტური

საპროექტო შენობის კონსოლური ნაწილი

-400 056

-109 393

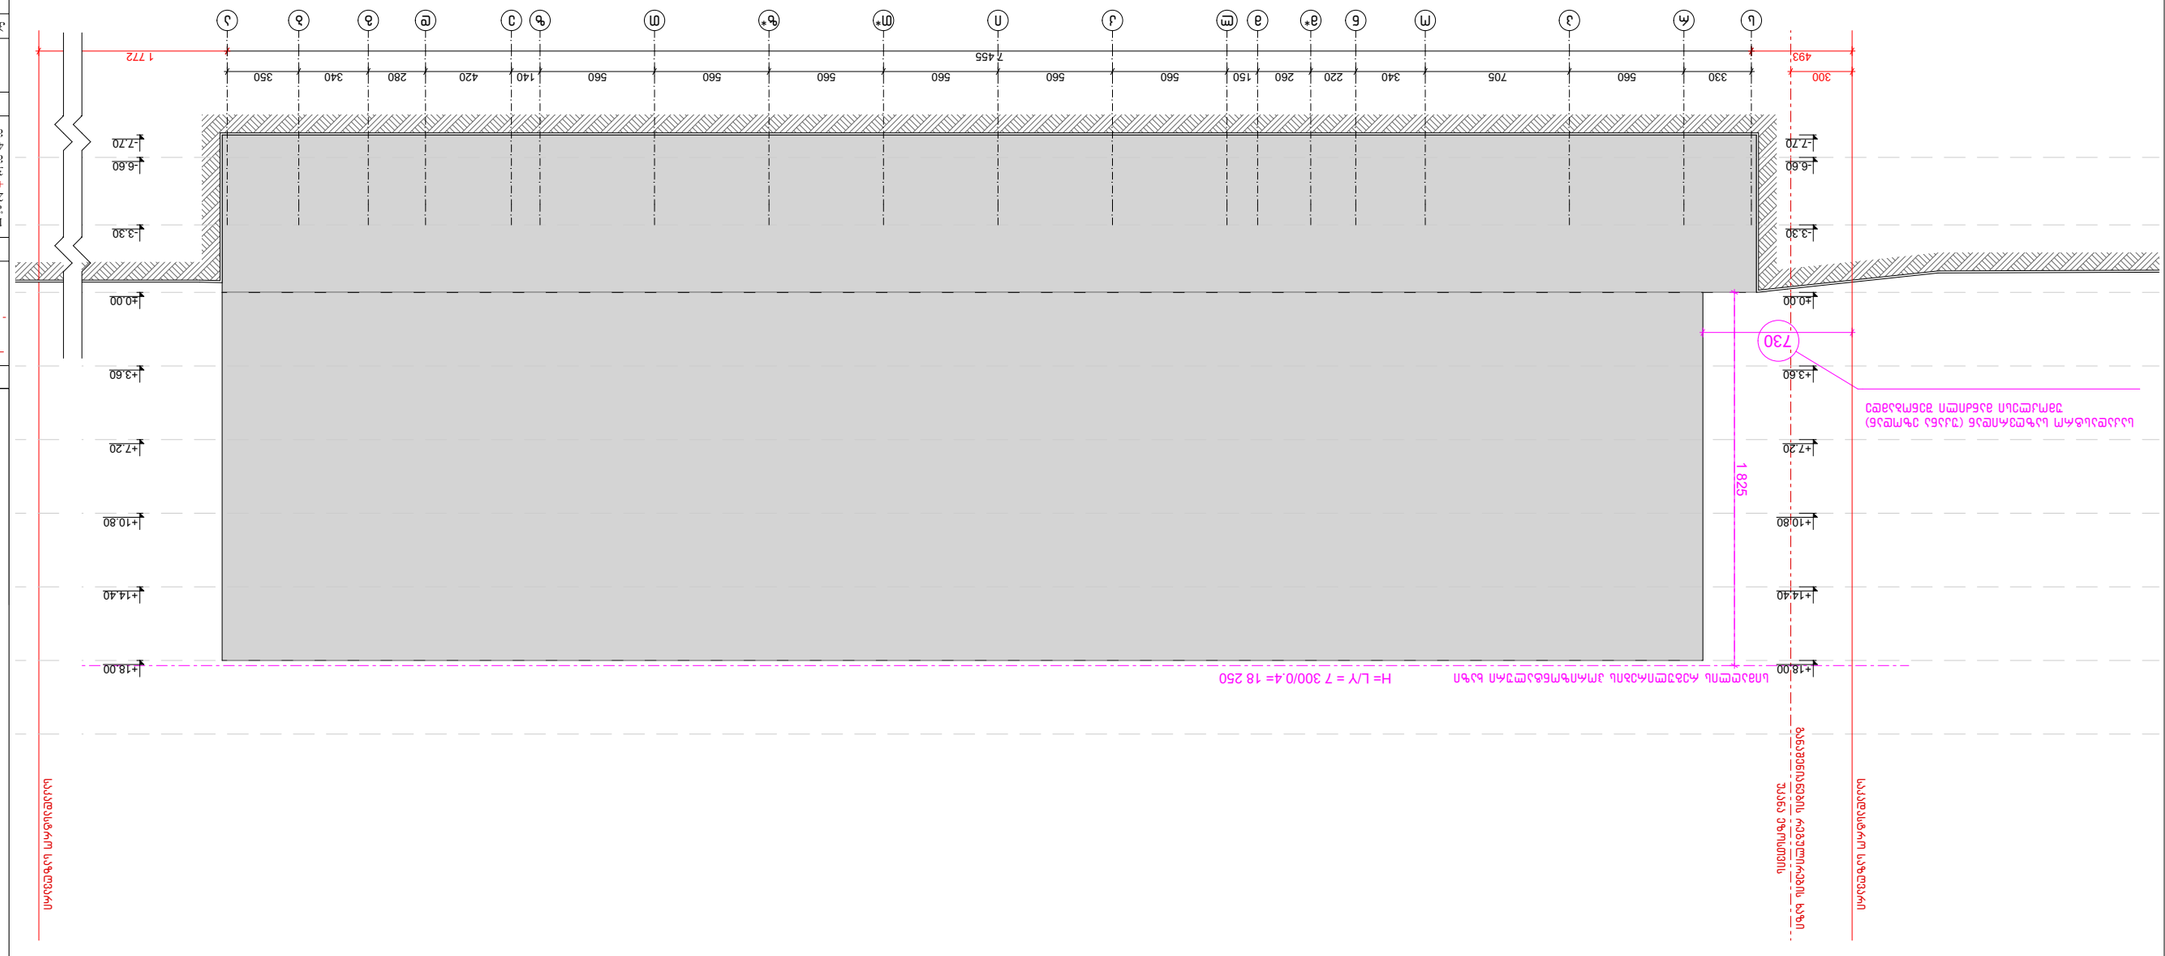




















