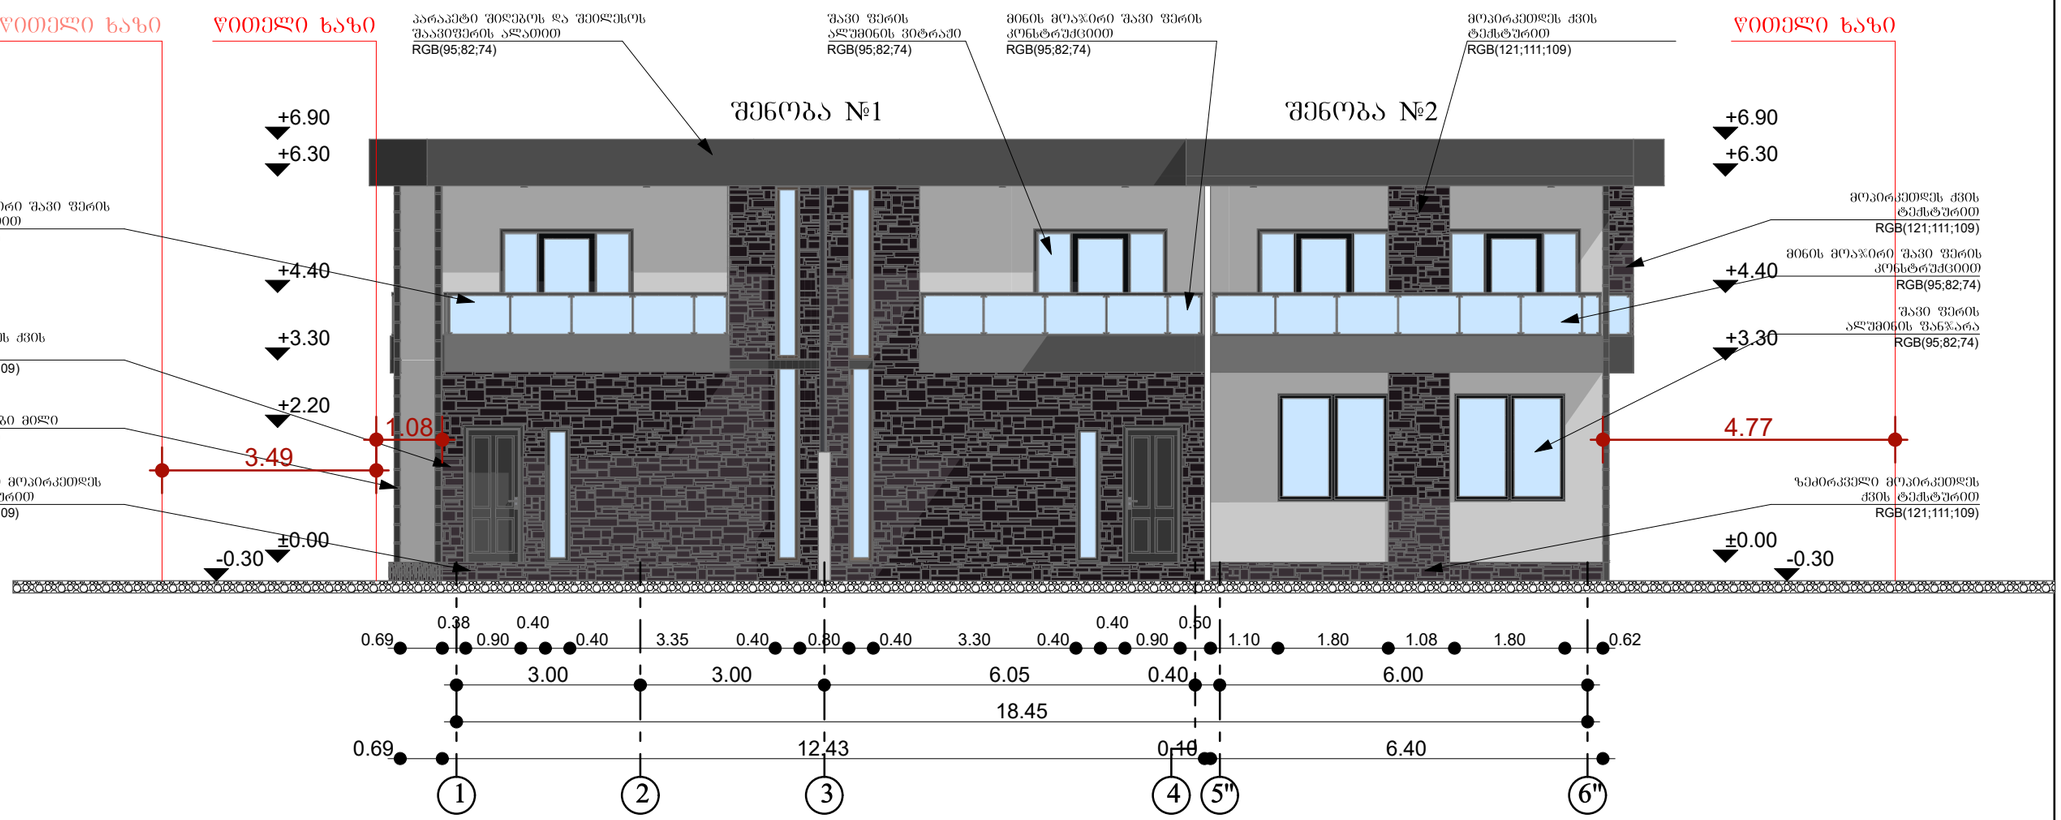

არქიტექტურული სტუდია

შ.პ.ს "ქორ ინვესტი"

TEL: 511 17 72 01

coreinvest.org.ge@gmail.com

დამკვეთი	შპს "იძს ლაინ"

პროექტის დასახელება

ორი ინდივიდუალური ორ ბინიანი საცხოვრებელი სახლი

მისამართი
Address

ქალაქი თბილისი ინტერნატის ქუჩა №20

ს/კ 01.12.14.093.064

არქიტექტურული ნაწილი

შემსრულებლები		
თანამდებობა	სახელი, გვარი	ხელმოწერა
დირექტორი		
არქიტექტორი	ი.რევიაზაშვილი	

გვერდი	მასშტაბი	ფურცლის ზომა
A.02.3	1:100	A3

ქ.თბილისი
2024 წელი

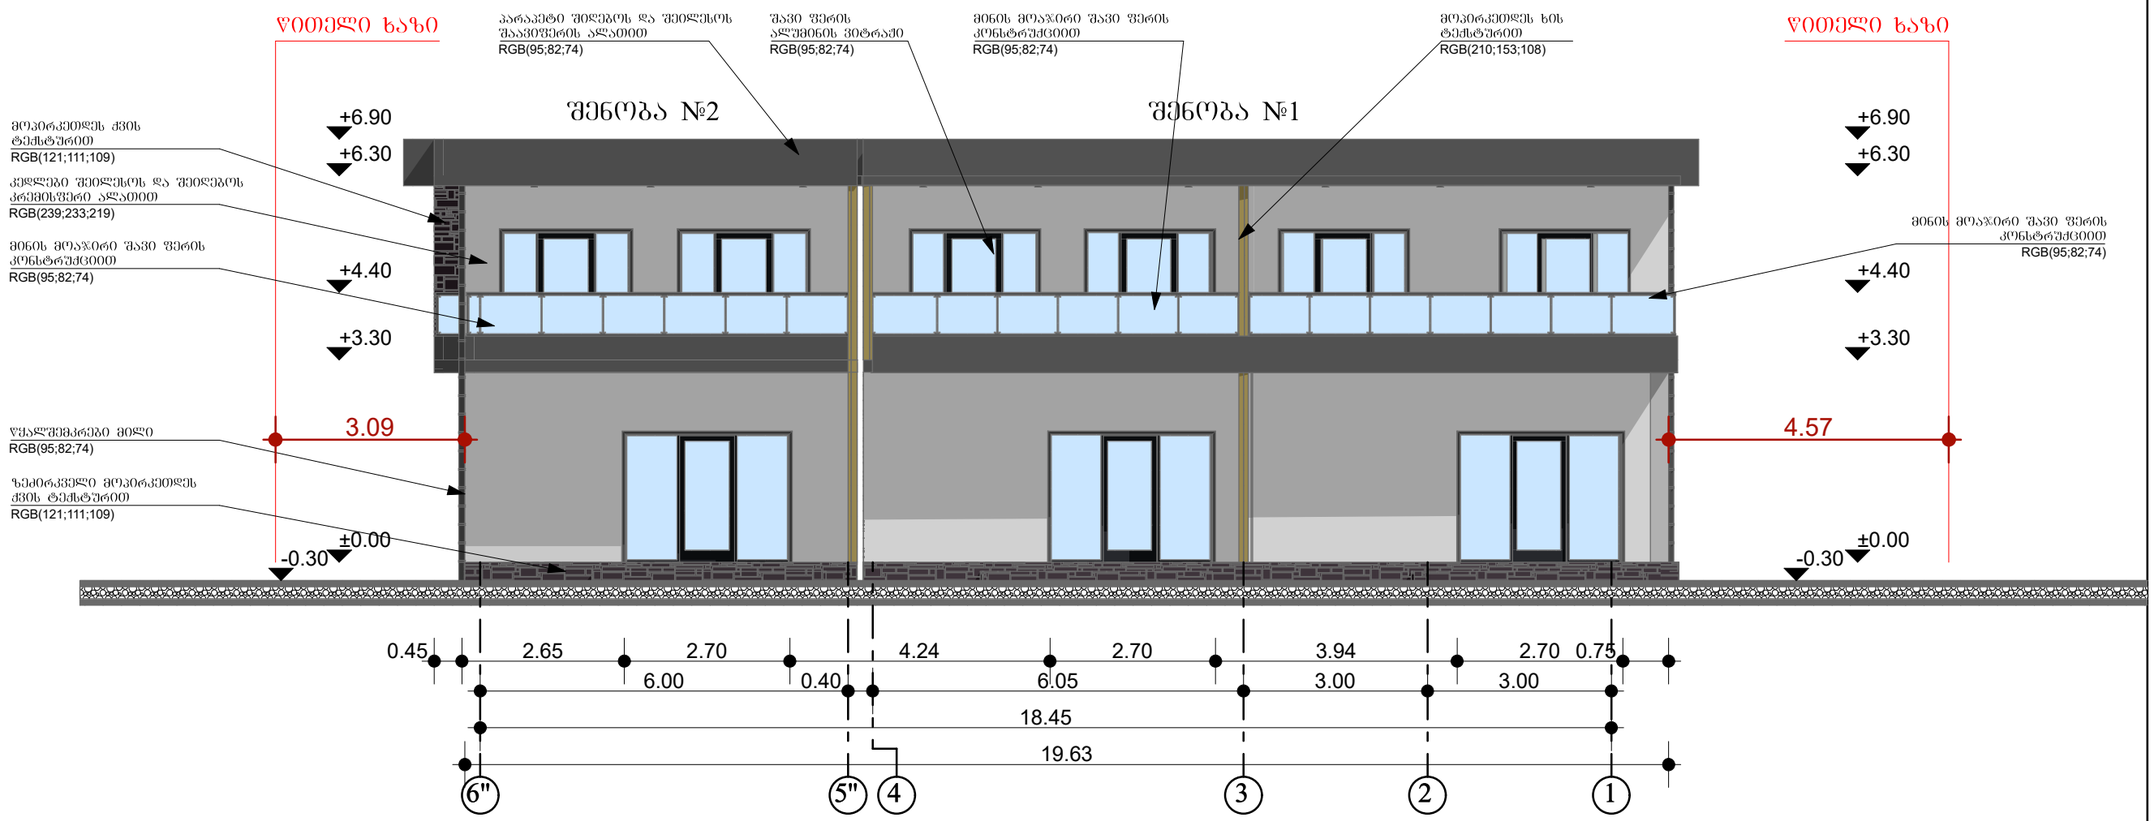

არქიტექტურული სტუდია

შ.პ.ს "ქორ ინვესტი"

TEL: 511 17 72 01

coreinvest.org.ge@gmail.com

დამკვეთი შპს "იძს ლაინ"

პროექტის დასახელება

ორი ინდივიდუალური ორ ბინიანი საცხოვრებელი სახლი

მისამართი
Address

ქალაქი თბილისი ინტერნატის ქუჩა №20

ს/კ 01.12.14.093.064

არქიტექტურული ნაწილი

შემსრულებლები

თანამდებობა	სახელი, გვარი	ხელმოწერა
დირექტორი		
არქიტექტორი	ი.რევაზაშვილი	

გვერდი	მასშტაბი	ფურცლის ზომა
A.02.1	1:100	A3

ქ.თბილისი
2024 წელი

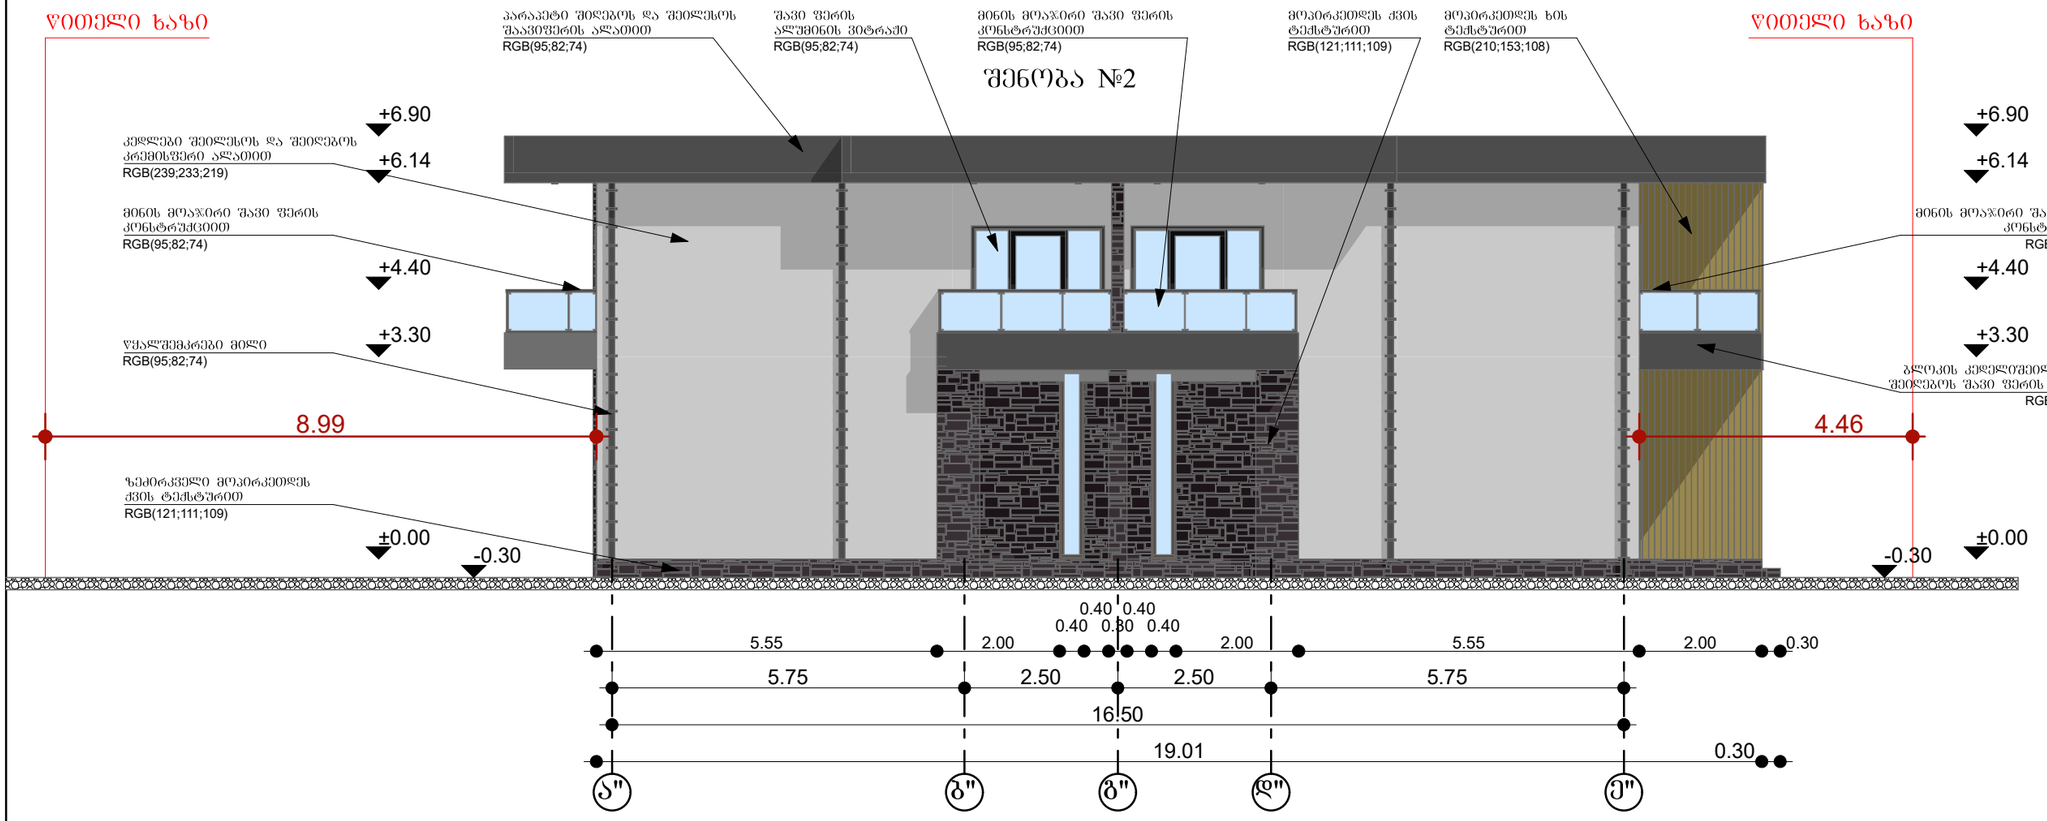

არქიტექტურული სტუდია

შ.პ.ს "ქორ ინვესტი"

TEL: 511 17 72 01

coreinvest.org.ge@gmail.com

დამკვეთი შპს "იძს ლაინ"

პროექტის დასახელება

ორი ინდივიდუალური ორ ბინიანი საცხოვრებელი სახლი

მისამართი
Address

ქალაქი თბილისი ინტერნატის ქუჩა №20

ს/კ 01.12.14.093.064

არქიტექტურული ნაწილი

მემსრულებლები		
თანამდებობა	სახელი, გვარი	ხელმოწერა
დირექტორი		
არქიტექტორი	ი.რევიაშვილი	

გვერდი	მასშტაბი	ფურცლის ზომა
A.02.2	1:100	A3

ქ.თბილისი
2024 წელი

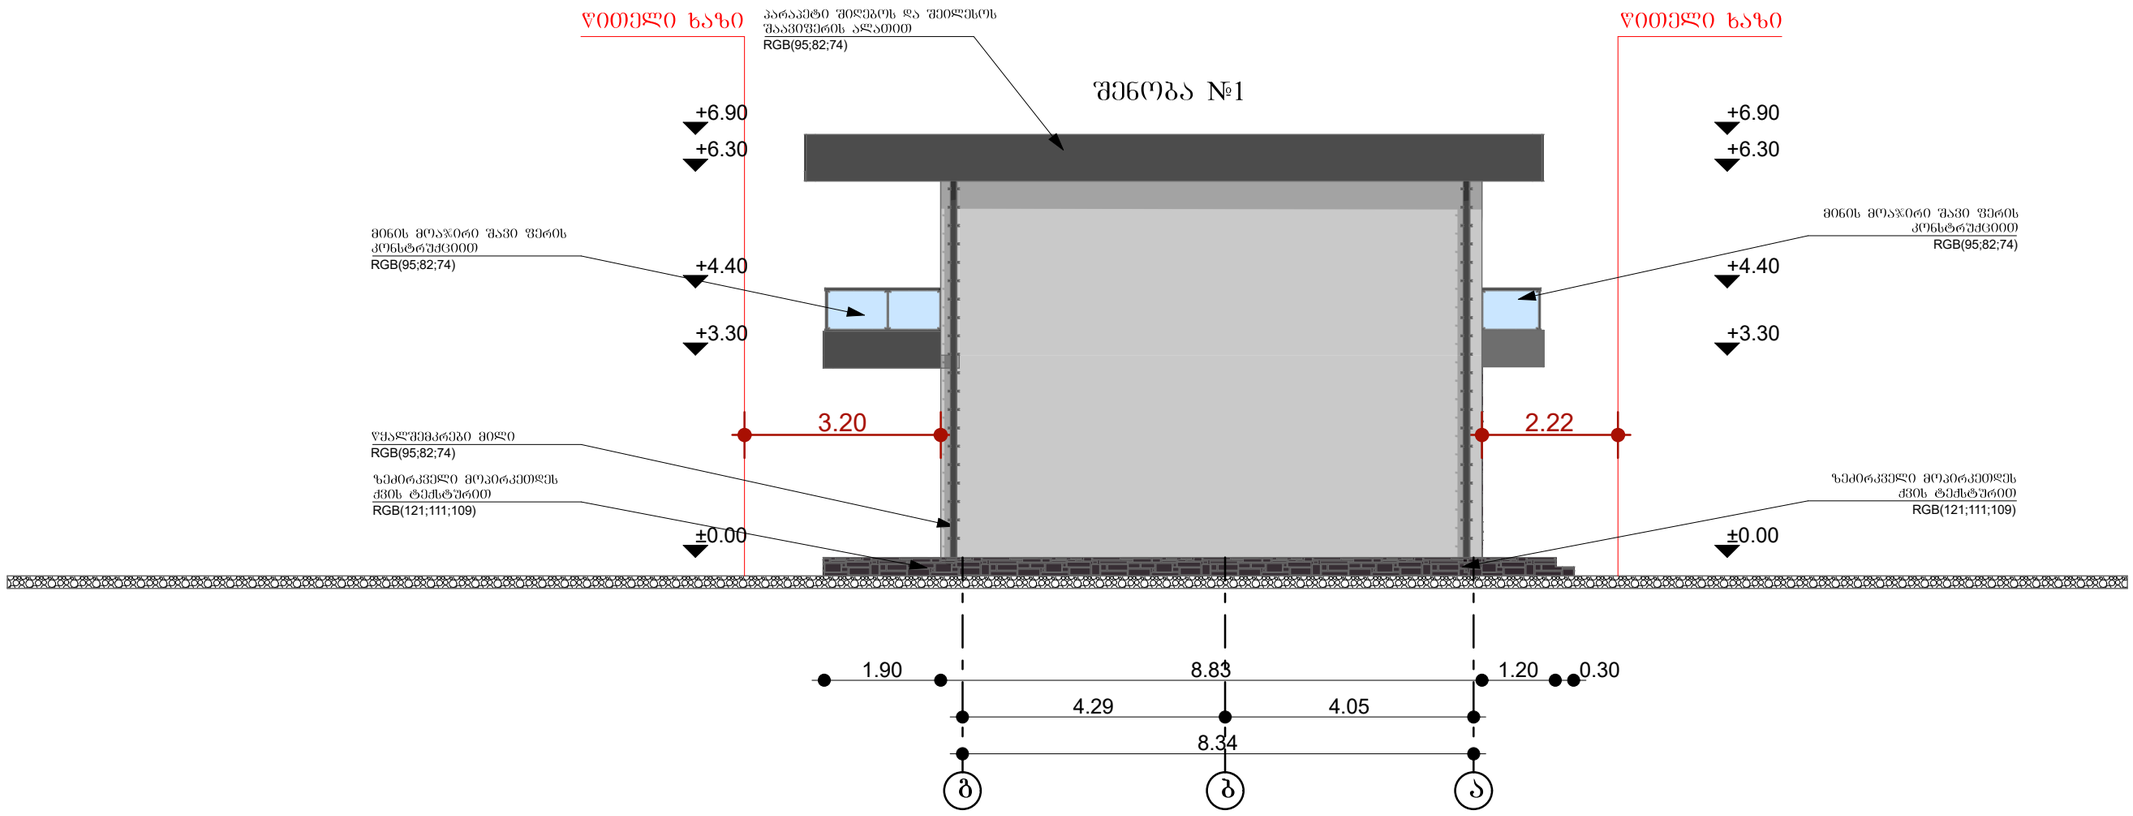

არქიტექტურული სტუდია

შ.პ.ს "ქორ ინვესტი"

TEL: 511 17 72 01

coreinvest.org.ge@gmail.com

დამკვეთი	შპს "იძს ლაინ"

პროექტის დასახელება

ორი ინდივიდუალური ორ ბინიანი საცხოვრებელი სახლი

მისამართი
Address

ქალაქი თბილისი ინტერნატის ქუჩა №20

ს/კ 01.12.14.093.064

არქიტექტურული ნაწილი

მემსრულებლები		
თანამდებობა	სახელი, გვარი	ხელმოწერა
დირექტორი		
არქიტექტორი	ი.რევაზაშვილი	

გვერდი	მასშტაბი	ფურცლის ზომა
A.02.4	1:100	A3

ქ.თბილისი
2024 წელი